






- Alcances Generales/Simbología:
- (A) Losas de ciclovia en concreto hidráulico MR color integrado y construcción de guarnición.
 - (B) Construcción de banquetas, rampas, cenefa y arriete con arbolado.
 - (C) Construcción de andadores y áreas de descanso con juegos y aparatos de ejercicio.
 - (D) Señalética horizontal y vertical.
 - (E) Alumbrado público, registros, anclas, postes y luminarias.

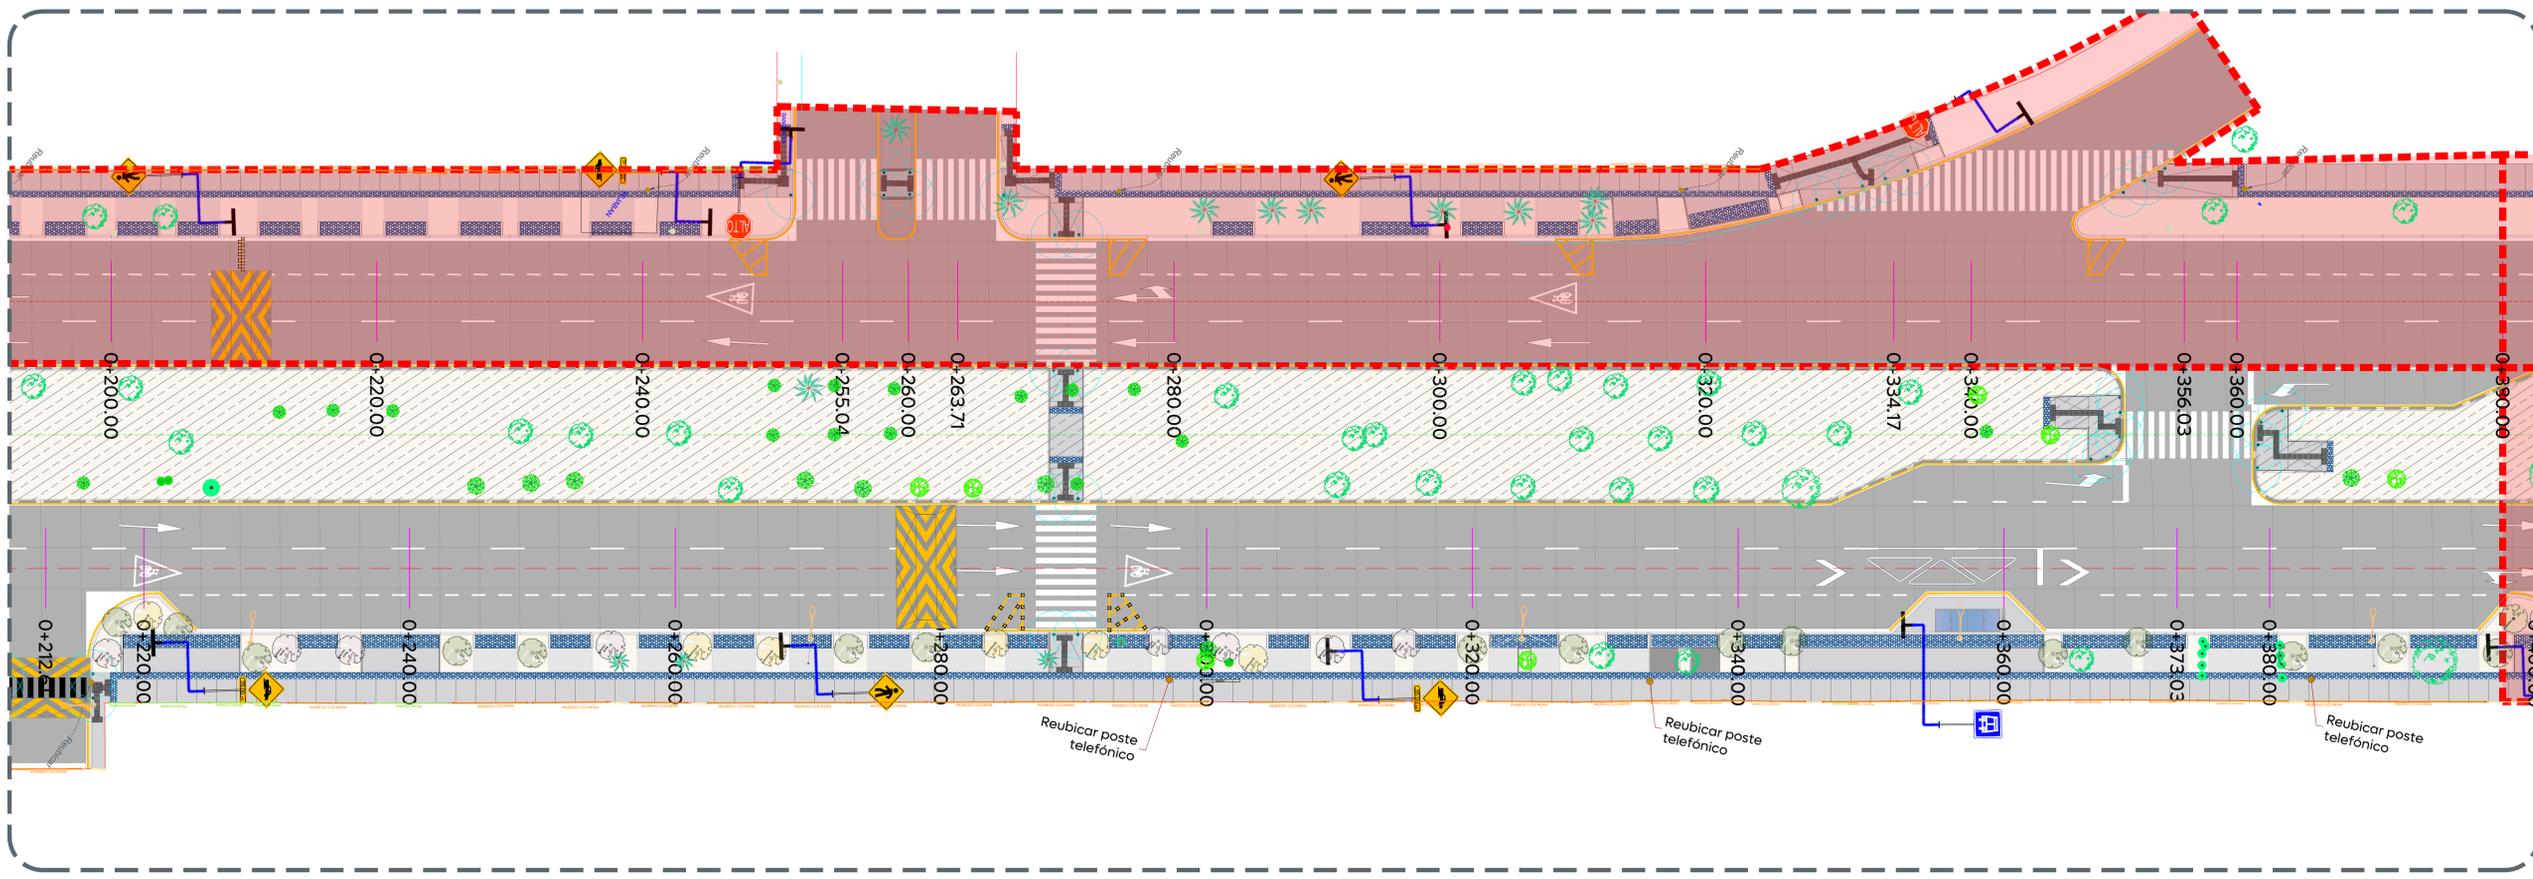

- Simbología:
- 0+000.00 Cadenamiento @ 20 m
 - Eje geométrico
 - Limite de predio
 - 1.30 mts Mínimo Banqueta
 - 0.60 mts Cenefa
 - 0.45 mts Guarnición
 - Tramo no incluido en contrato
 - Tramo Av. Valdepeñas frente 03
 - Parque lineal, ver proyecto de espacio público
 - Pavimento de 20 cm de espesor de concreto hidráulico premezclado MR-48, t.m.a. 38 mm, acabado texturizado con peine de 1" de separación aproximada.
 - Banqueta de 10 cm de espesor de concreto premezclado Fc= 200 kg/cm², r.n., t.m.a. 19 mm, acabado escobillado.
 - Cenefa con adoquín forma trapecio, con medidas: 10 x 11 x 22 cm y 6 cm, color negro

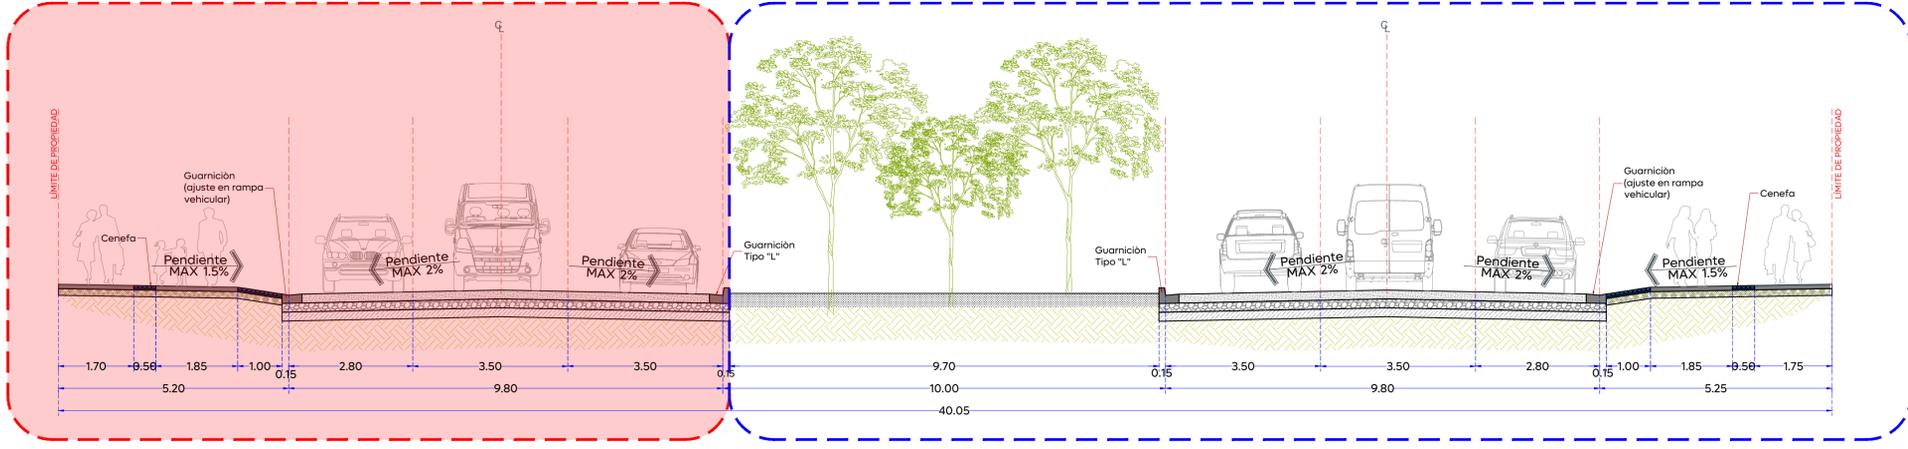

Sección A-A
Esc. 1:75

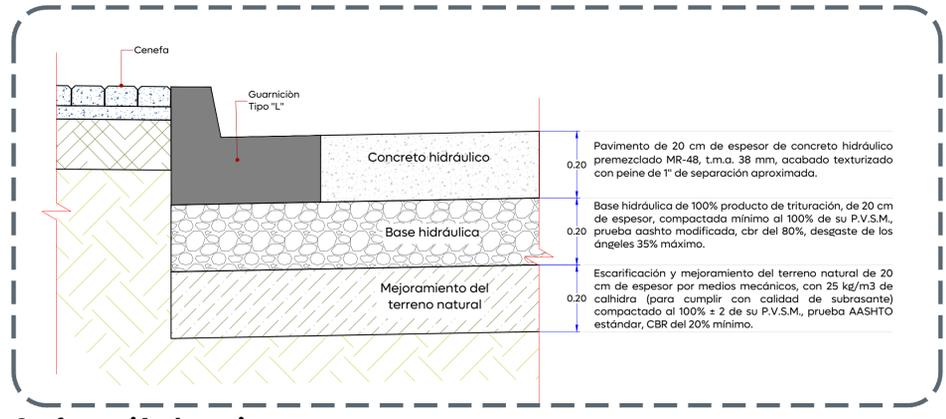

Conformación de pavimento
Esc. 1:10

Nombre del proyecto:
Pavimentación con concreto hidráulico y mejoramiento del entorno urbano de la Av. Valdepeñas, etapa 01, frente 03, incluye: modernización de redes básicas de alcantarillado, conducción y distribución, infraestructura urbana y obras complementarias, colonia Villas Torremolinos, municipio de Zapopan, Jalisco

Contenido del plano:
Planta y sección arquitectónica

No. Contrato:
DOPI-MUN-RM-PAV-LP-128-2025

Director de Obras Públicas e Infraestructura:
Ing. Ismael Jáuregui Castañeda

Jefe de la Unidad de Estudios y Proyectos:
Arq. Edwin Aguilar Escatel

Jefe de área:
Inar. Norberto Esaú Romero Joya

Responsable del proyecto:
Inar. Norberto Esaú Romero Joya

Empresa:
BERSA INGENIERÍA Y SUPERVISIÓN

Ing. Ulises Cardenas Sosa REPRESENTANTE TÉCNICO INGENIERÍA TOPOGRÁFICA BERSA, S.A. DE C.V.

Ubicación:
Av. Valdepeñas, Col. Villas Torremolinos, Zapopan, Jalisco

Fecha: Febrero 2025
Escala: Indicada
Cotas: Metros

Clave:
AV.VIAL.02