






Alcances Generales/Simbología:

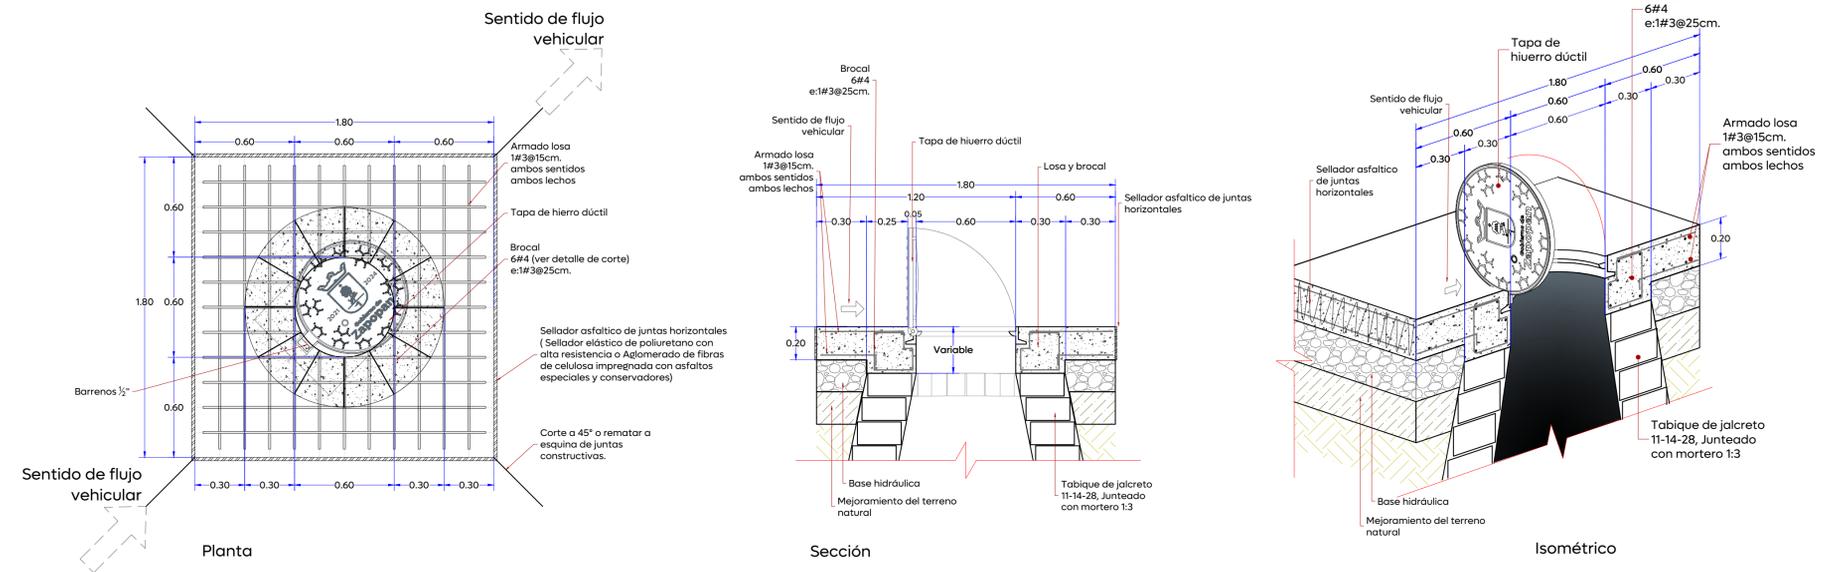

01 Detalle brocal y tapa en pozos de visita
Escala 1:20 (m)

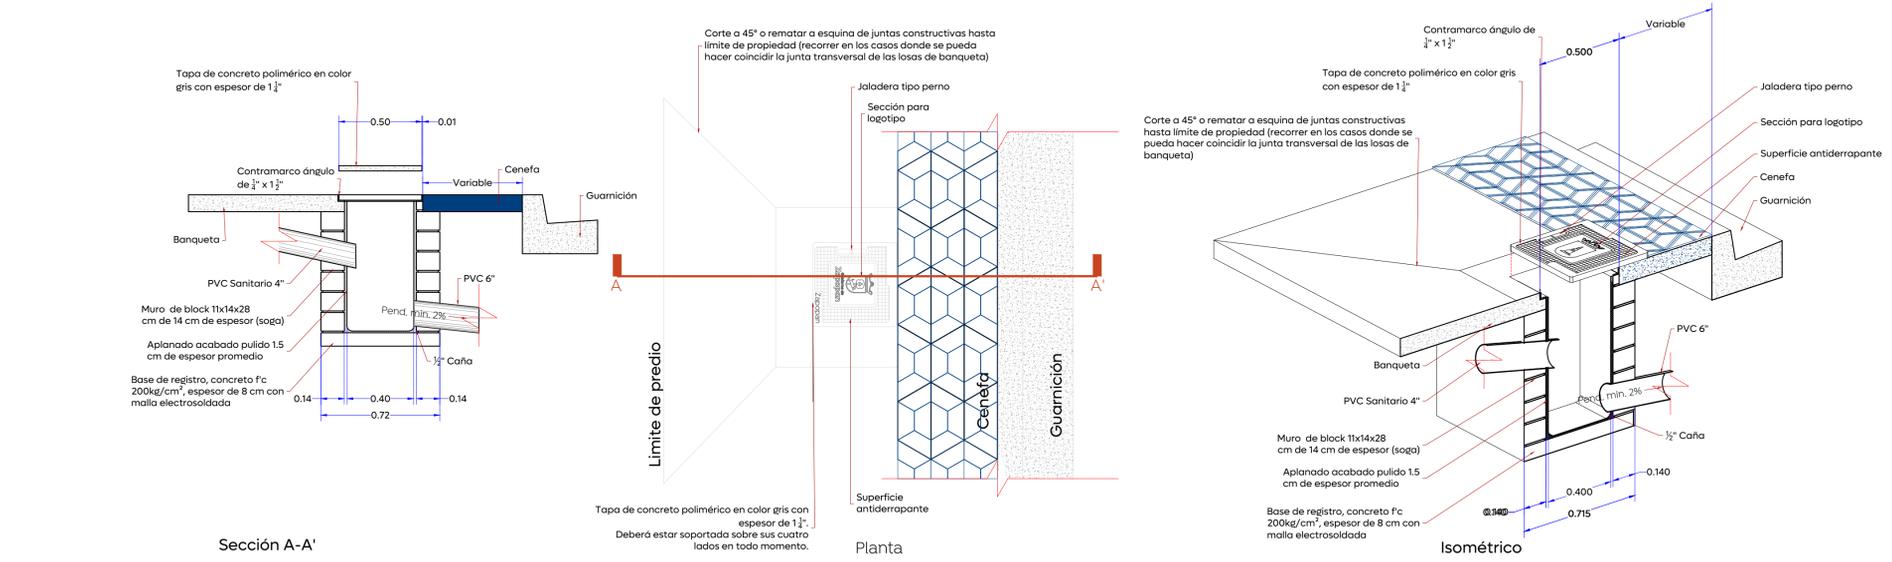

02 Detalle descarga domiciliaria
Escala 1:20 (m)

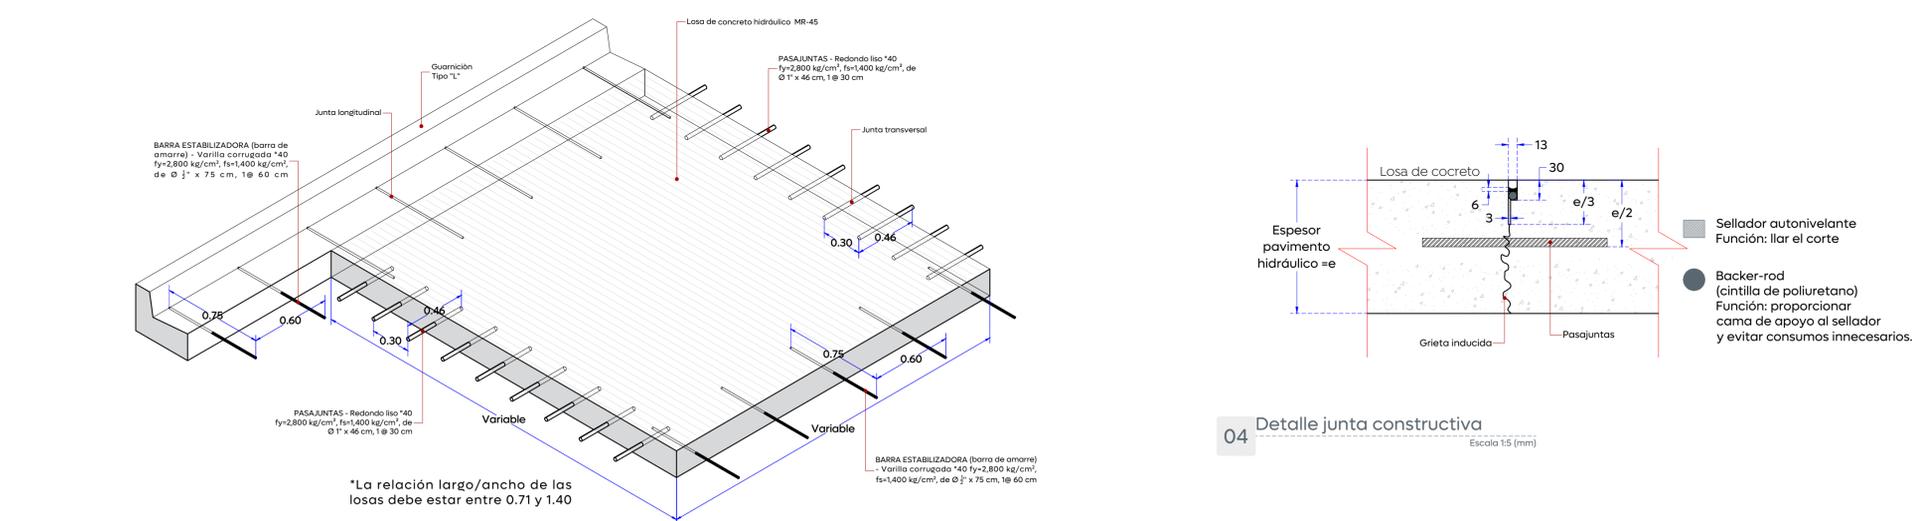

03 Detalle de modulación de losas
Escala 1:25 (m)

04 Detalle junta constructiva
Escala 1:5 (mm)

Simbología:

Nombre del proyecto:
Pavimentación con concreto hidráulico y mejoramiento del entorno urbano de la Av. Valdepeñas, etapa 01, frente 03, incluye: modernización de redes básicas de alcantarillado, conducción y distribución, infraestructura urbana y obras complementarias, colonia Villas Torremolinos, municipio de Zapopan, Jalisco

Contenido del plano:
Detalles

No. Contrato:
DOPI-MUN-RM-PAV-LP-128-2025

Director de Obras Públicas e Infraestructura:
Ing. Ismael Jáuregui Castañeda

Jefe de la Unidad de Estudios y Proyectos:
Arq. Edwin Aguilar Escatel

Jefe de área:
Inar. Norberto Esaú Romero Joya

Responsable del proyecto:
Inar. Norberto Esaú Romero Joya

Empresa:
 **BERSA**
INGENIERÍA Y SUPERVISIÓN

Ing. Ulises Cardenas Sosa
REPRESENTANTE TÉCNICO
INGENIERÍA TOPOGRÁFICA BERSA, S.A. DE C.V.

Ubicación:
Av. Valdepeñas, Col. Villas Torremolinos, Zapopan, Jalisco

Fecha: Febrero 2025
Escala: Indicada
Cotas: Metros

Clave:
AV.VIAL.04

Vialidad