


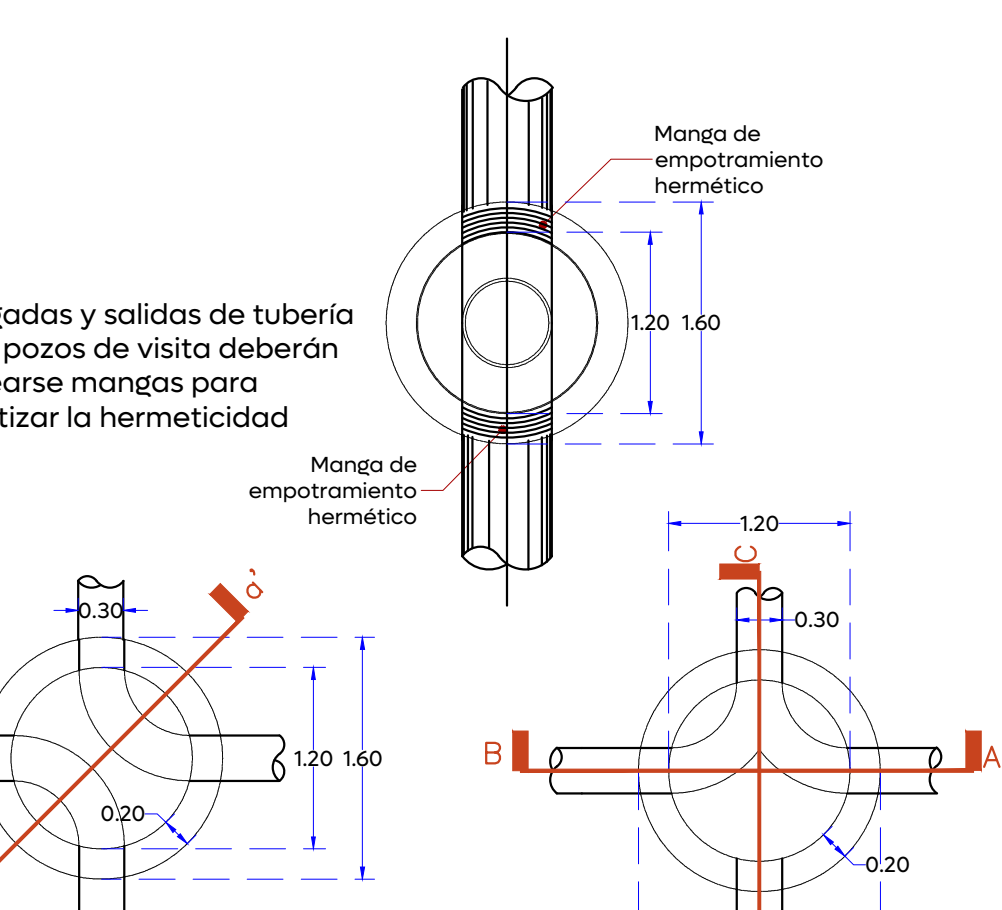
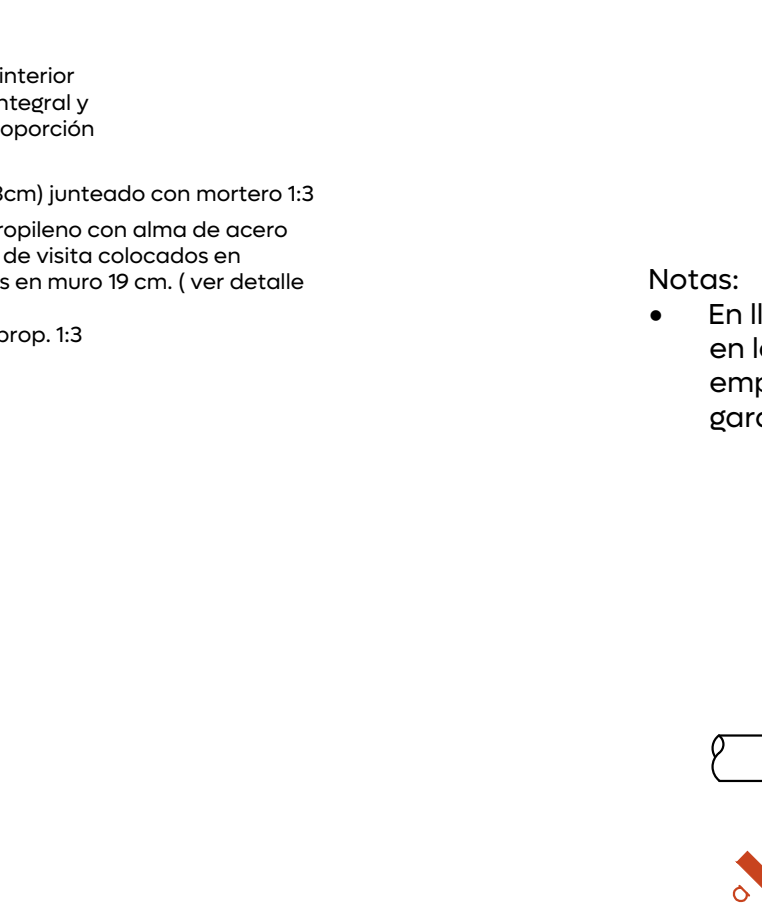
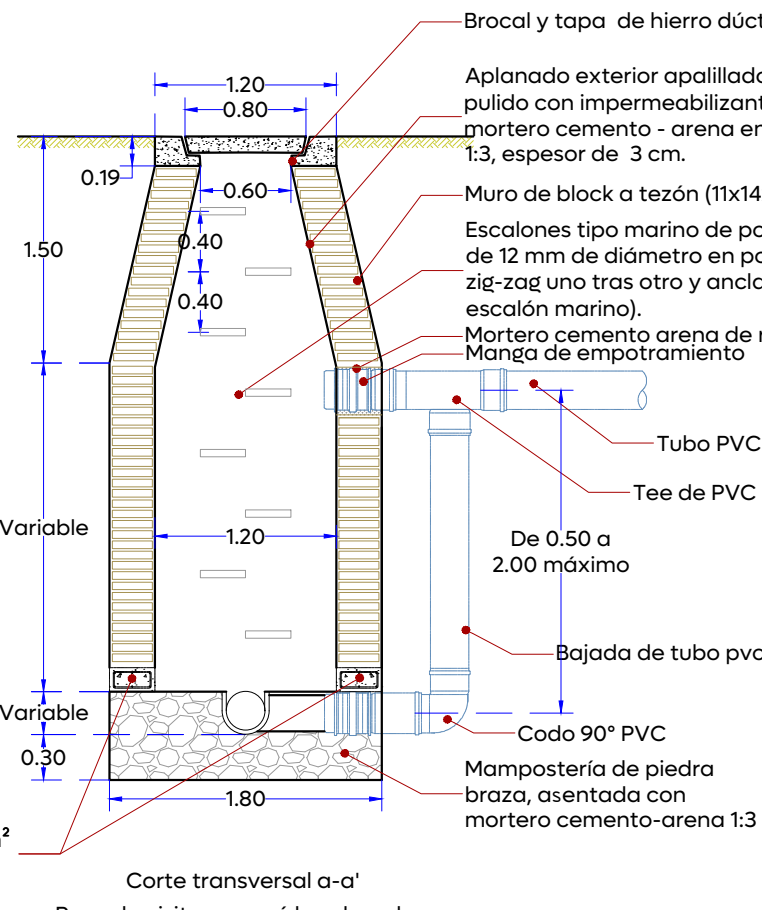
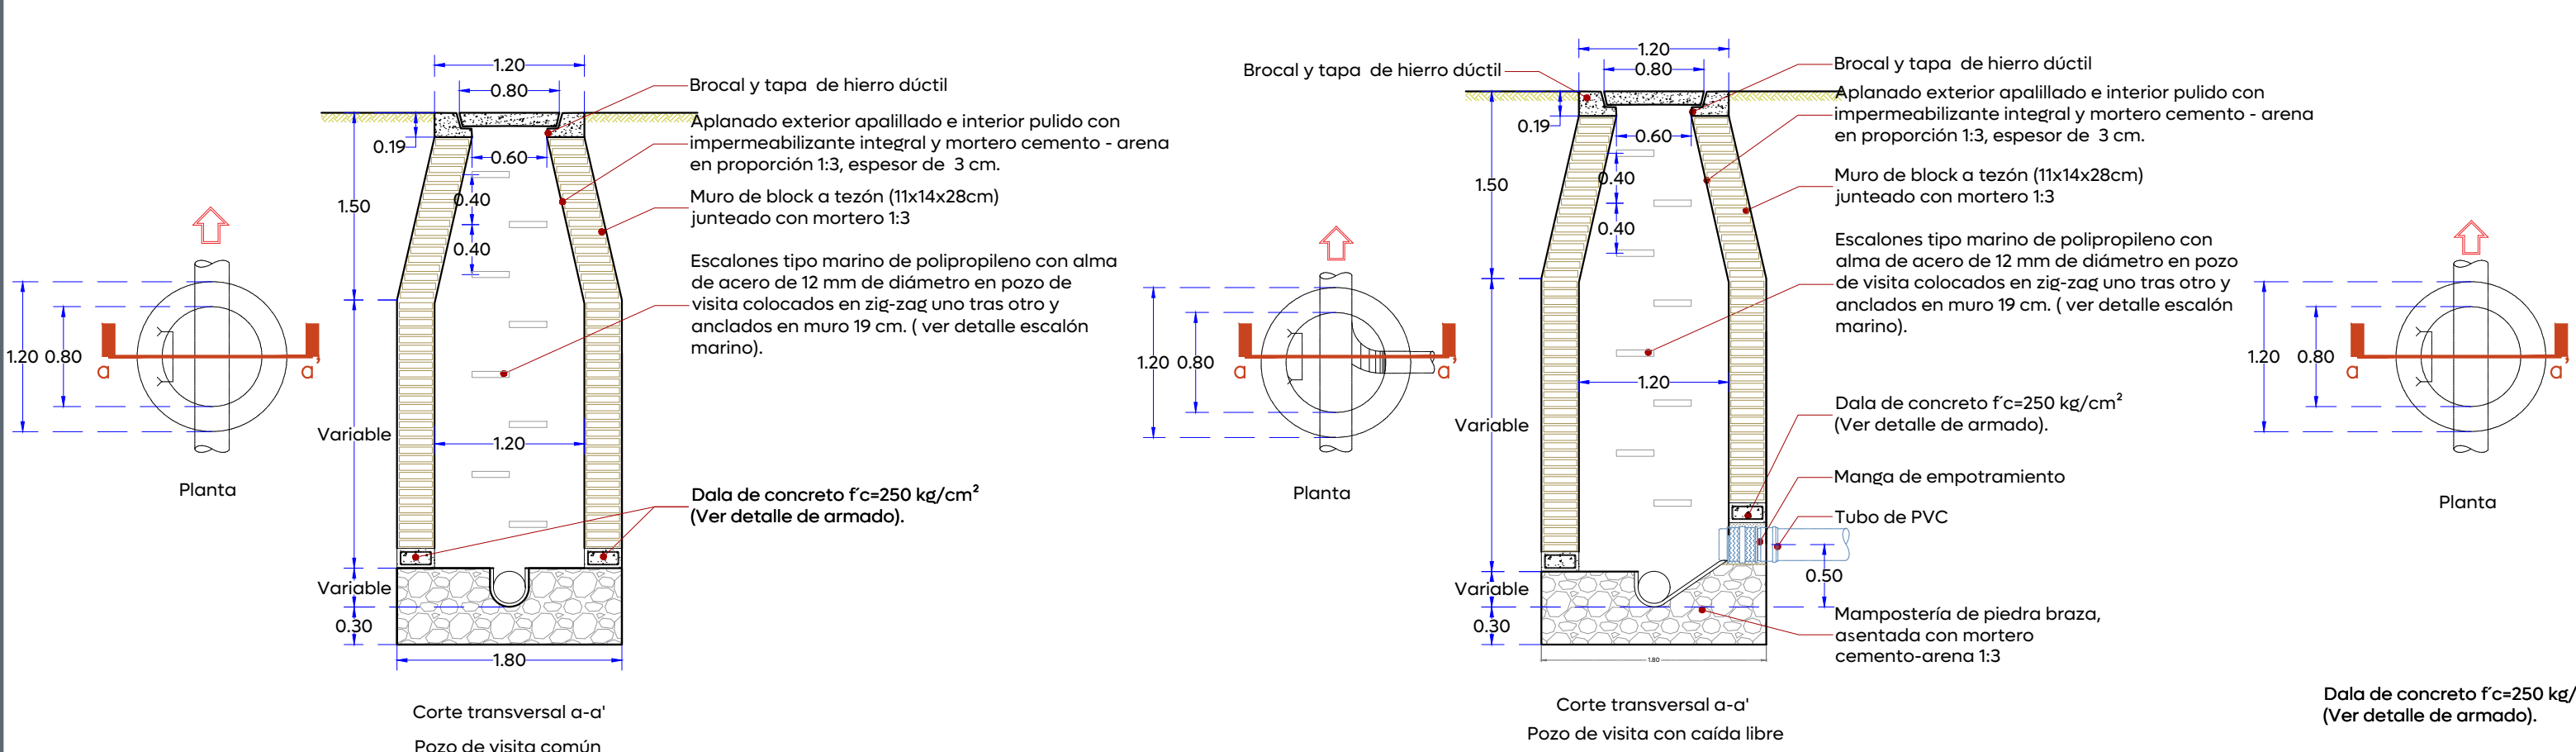
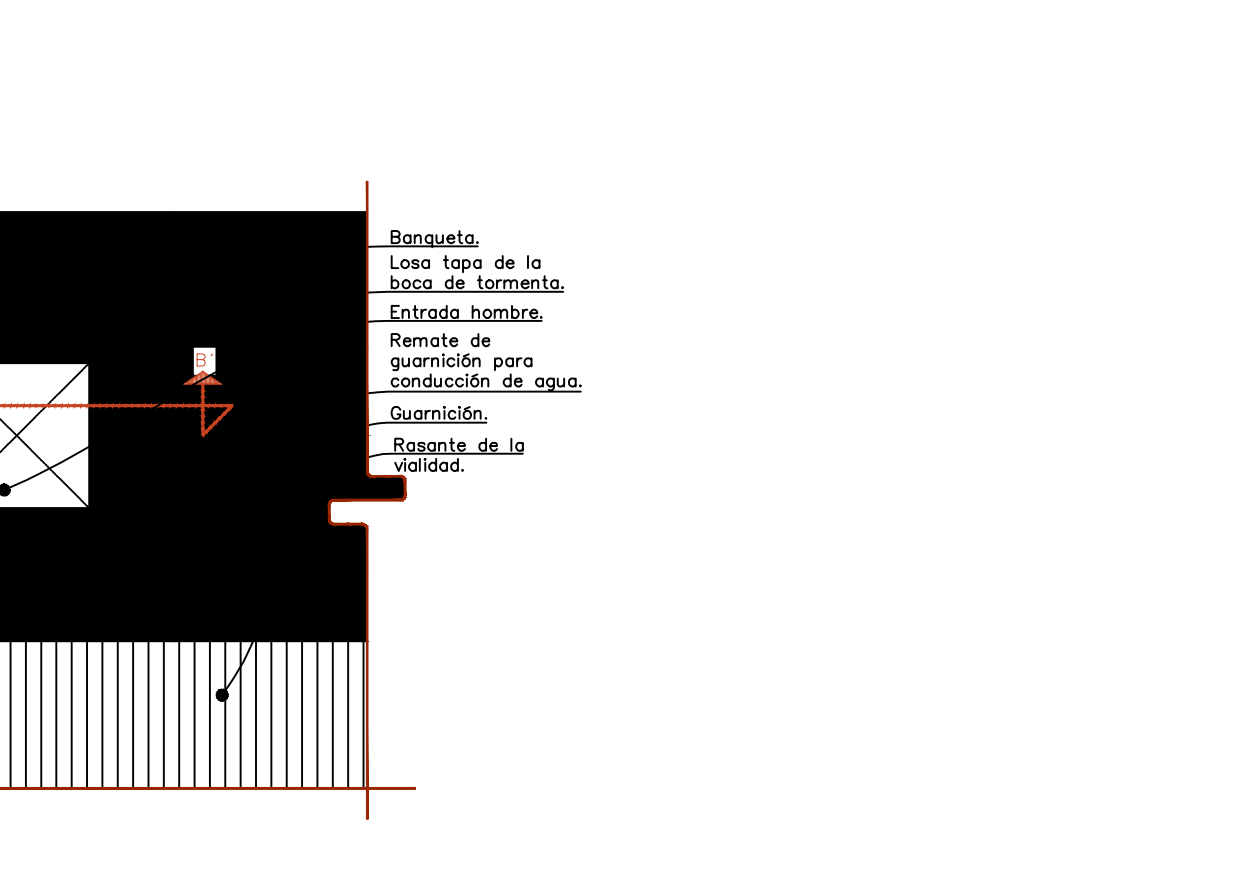
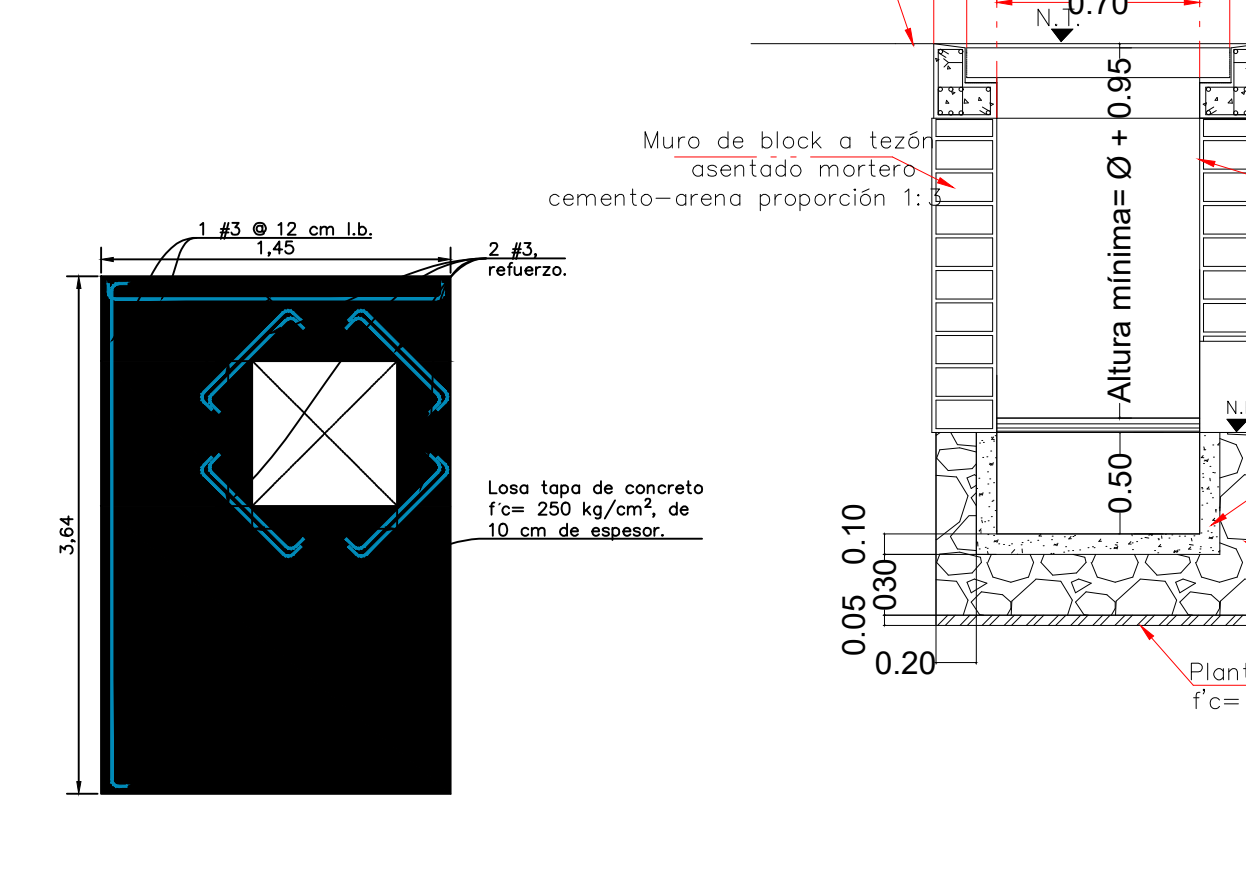
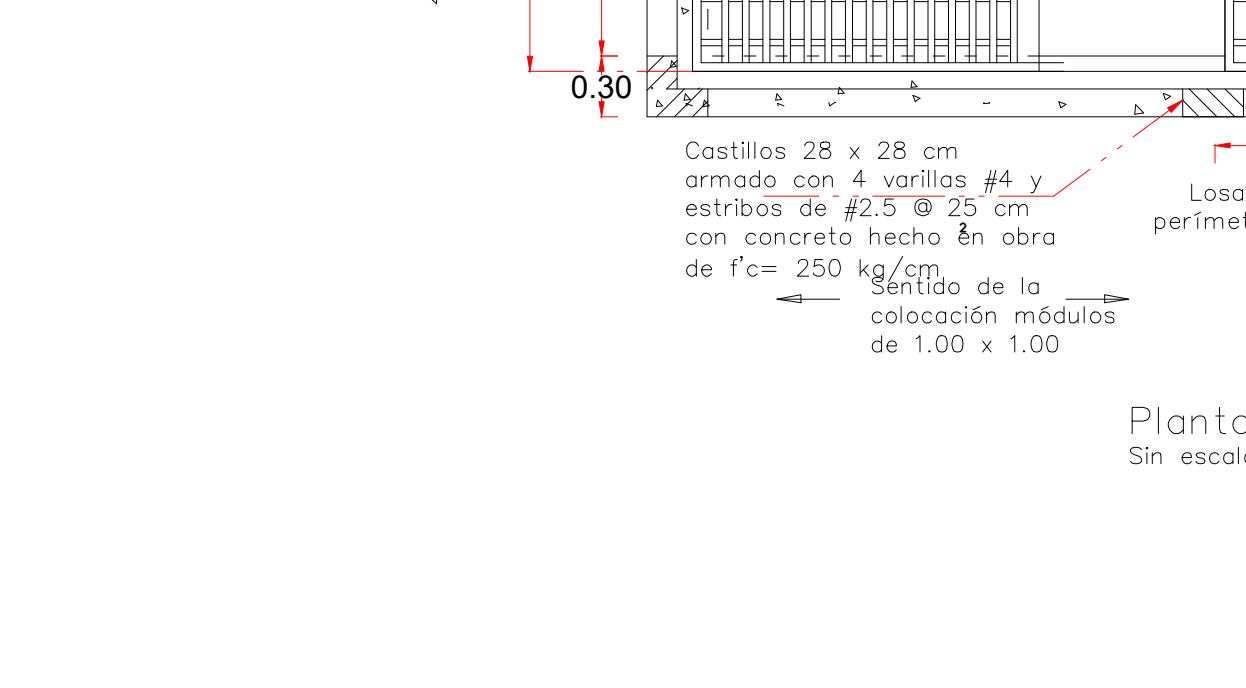
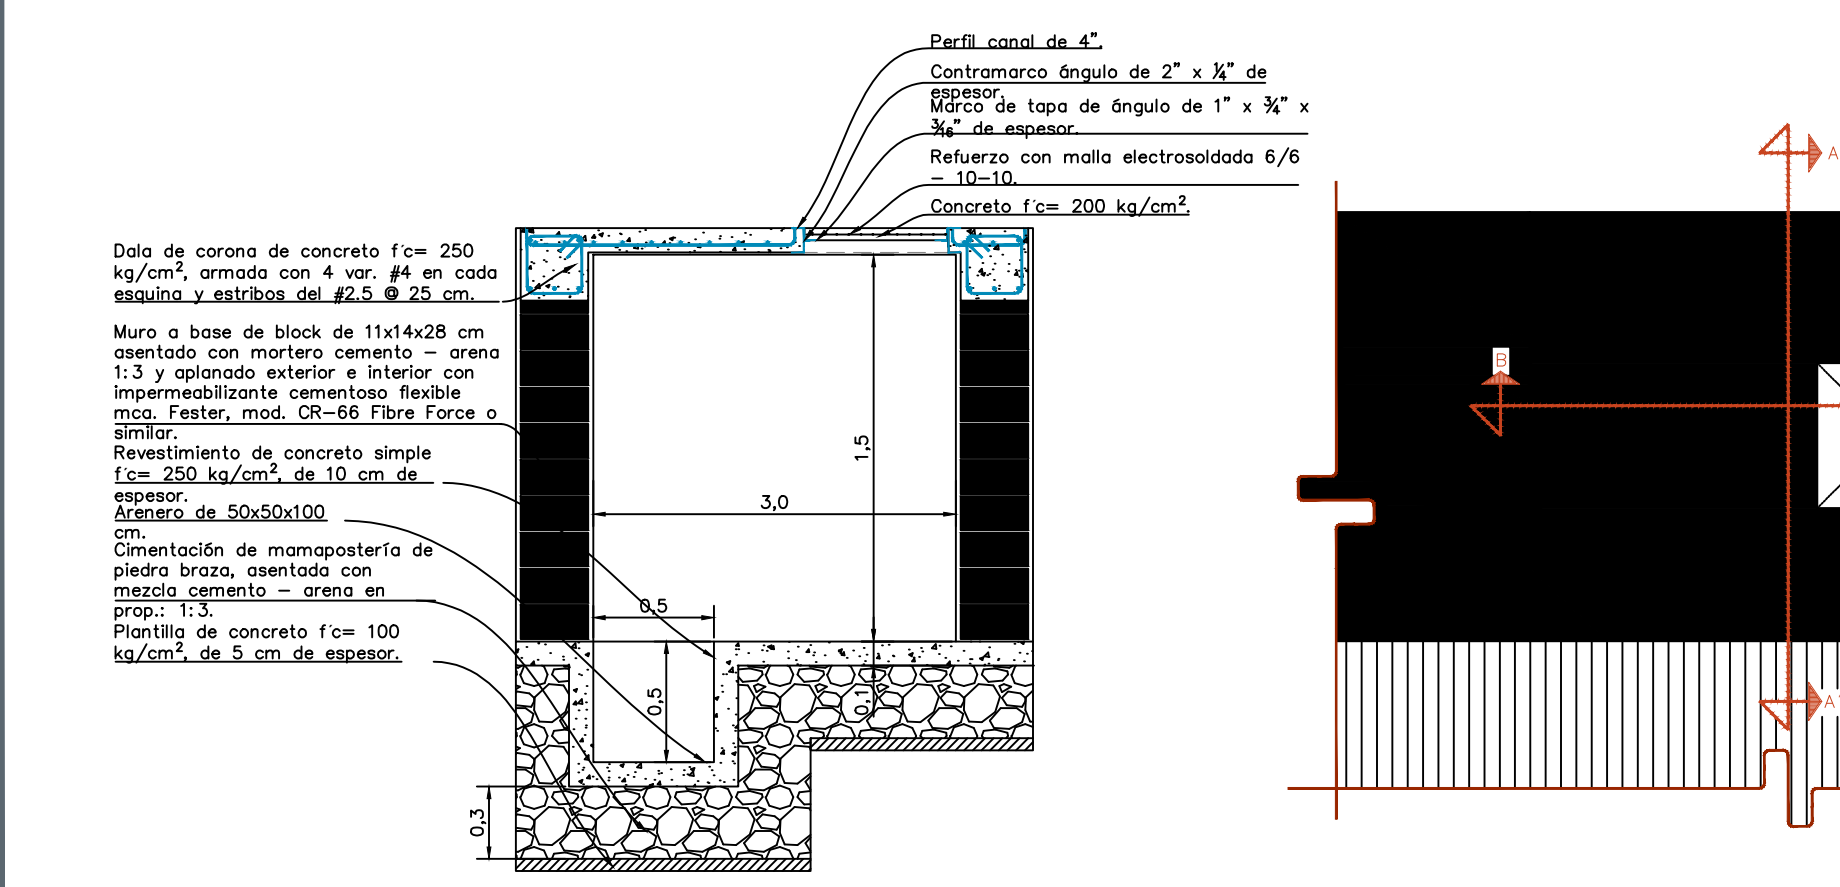
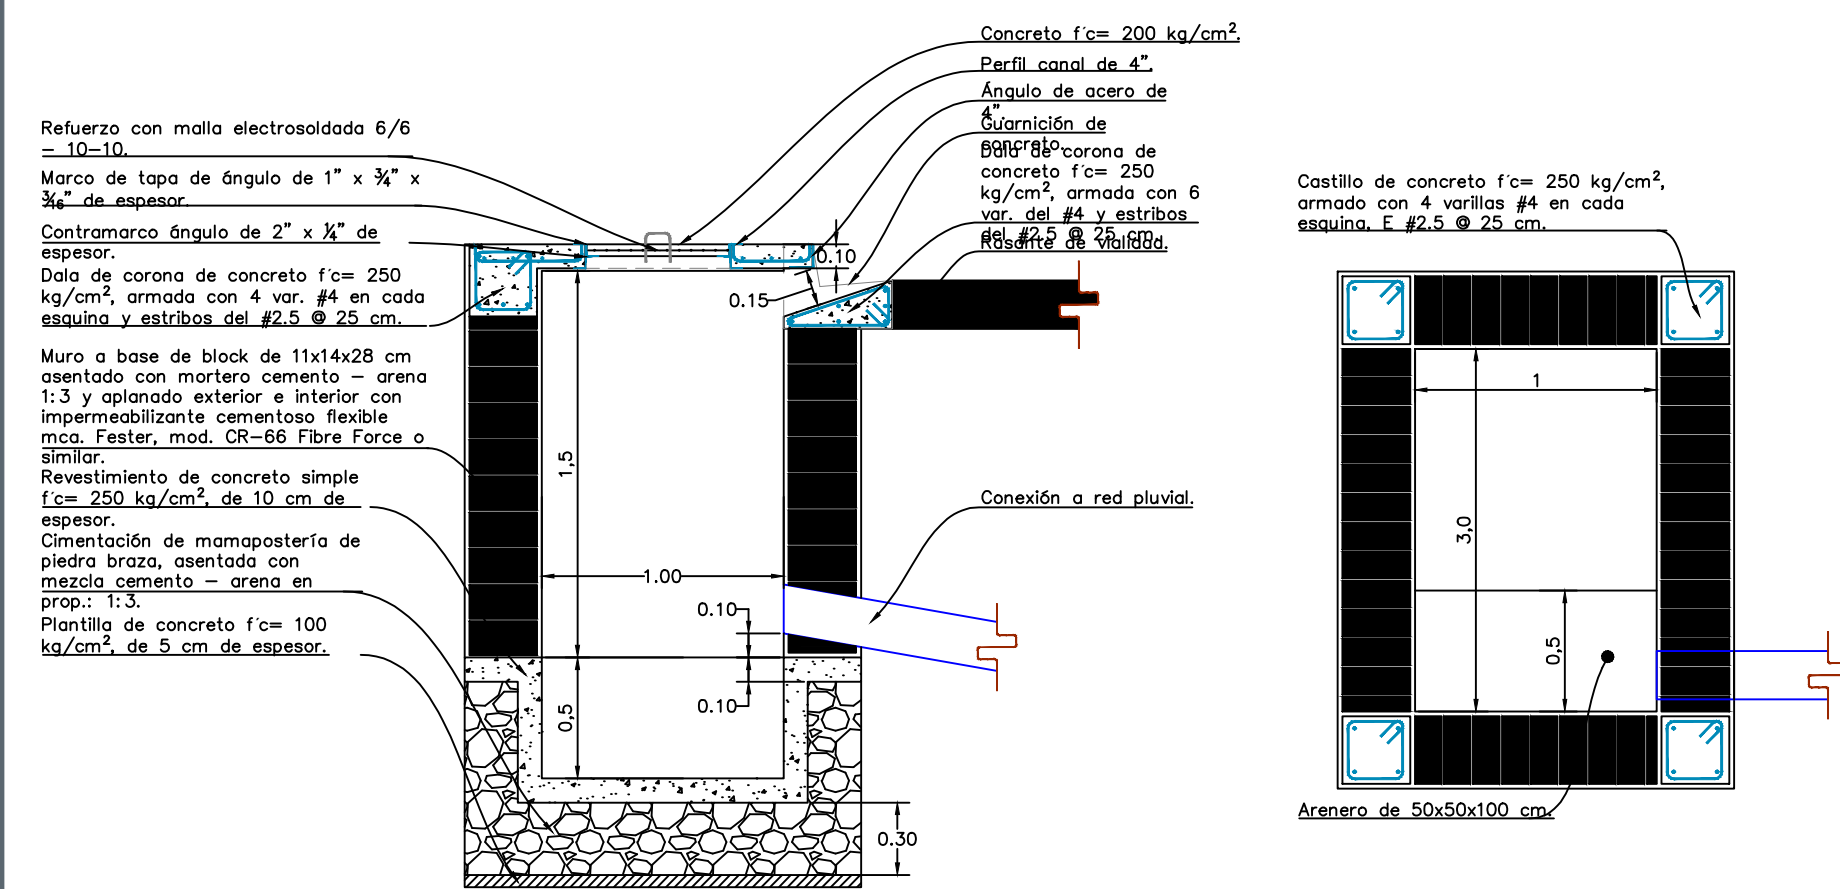
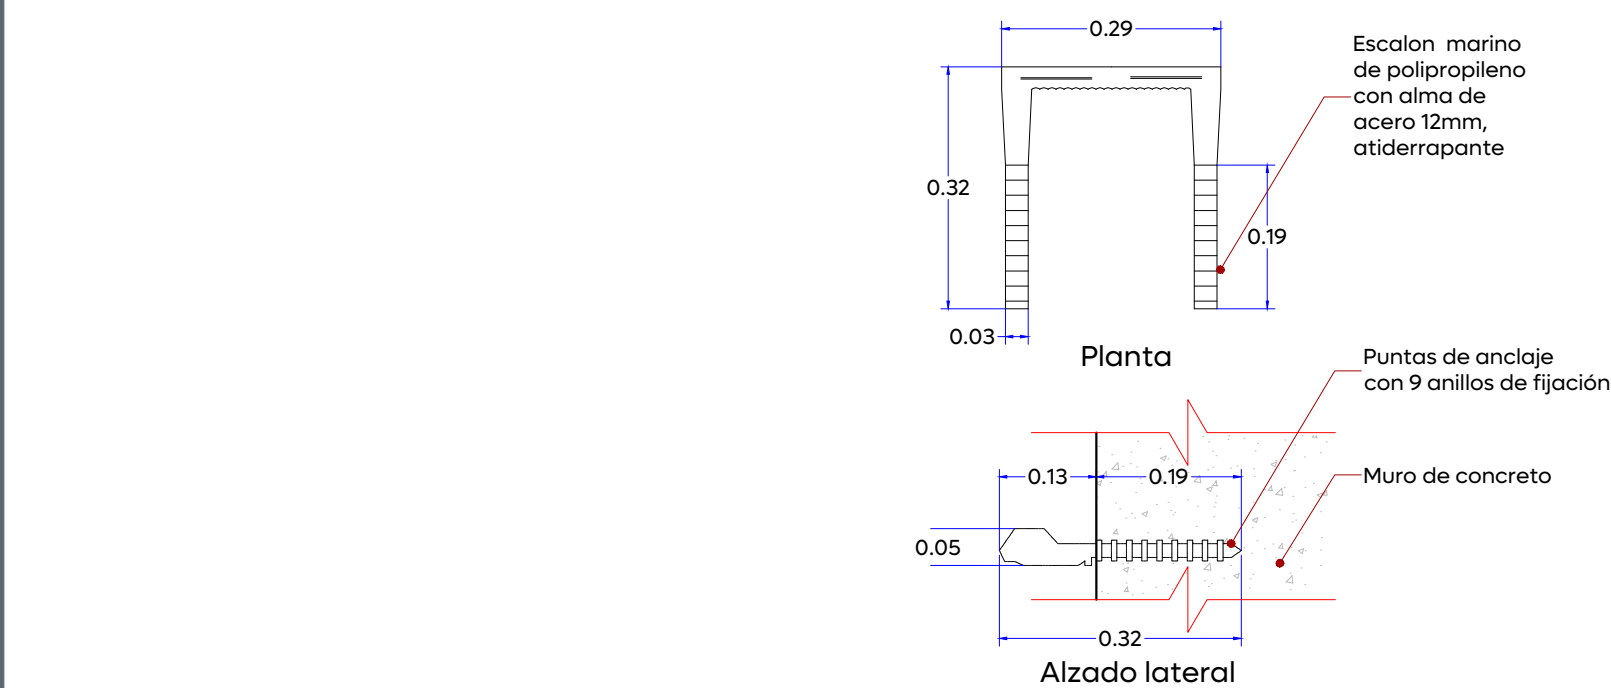
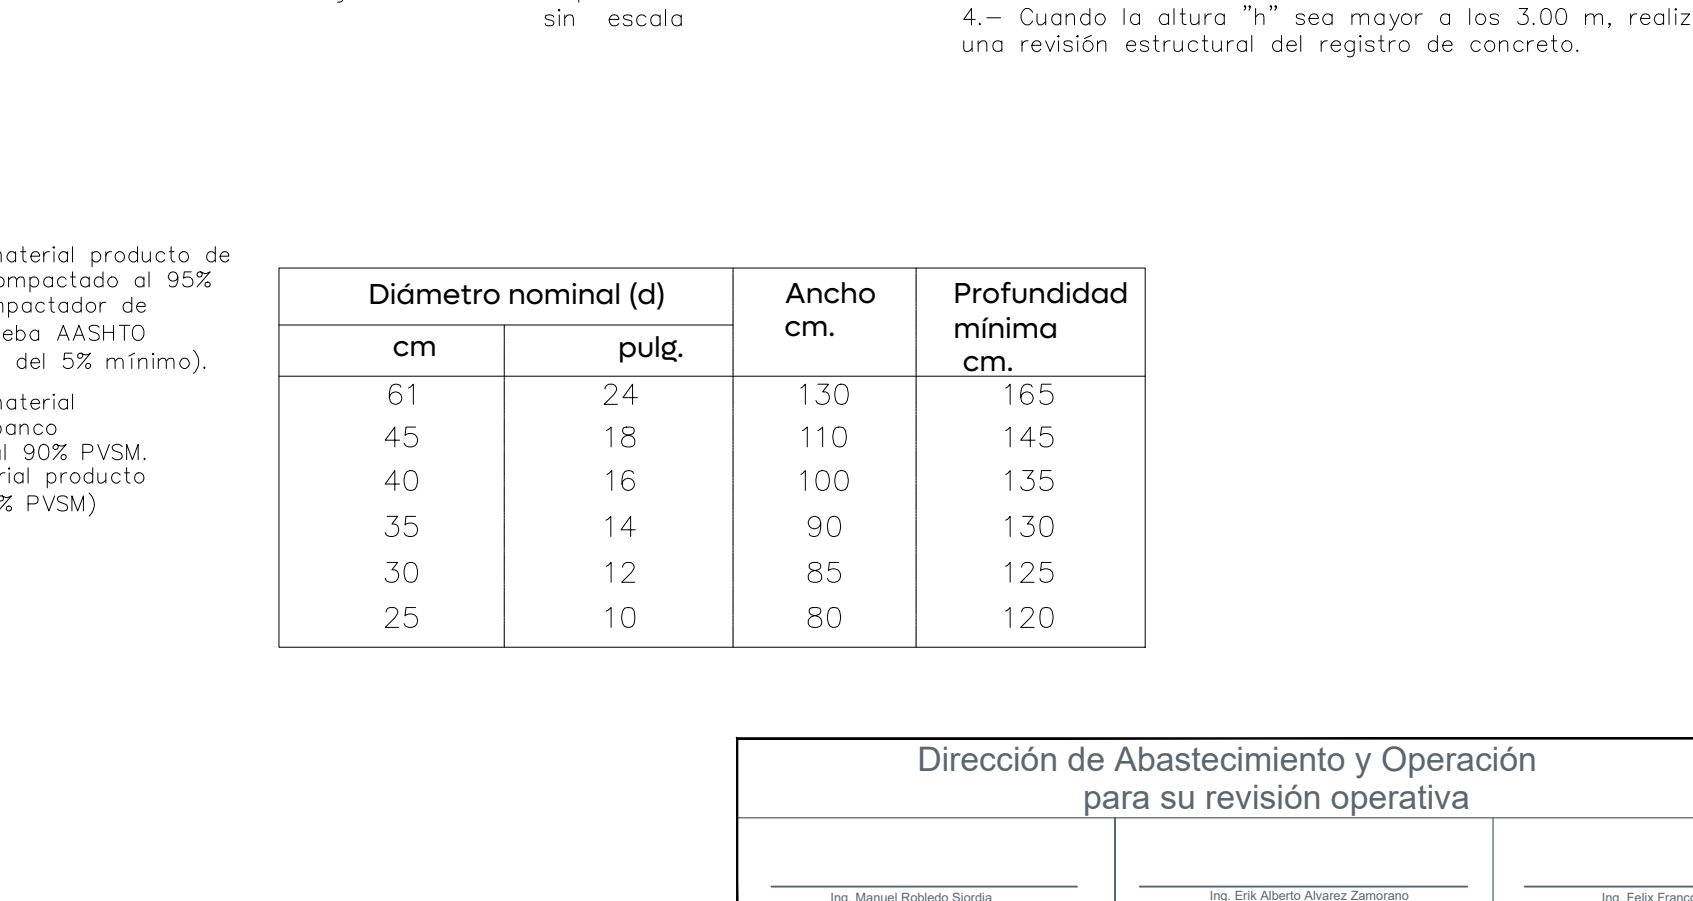
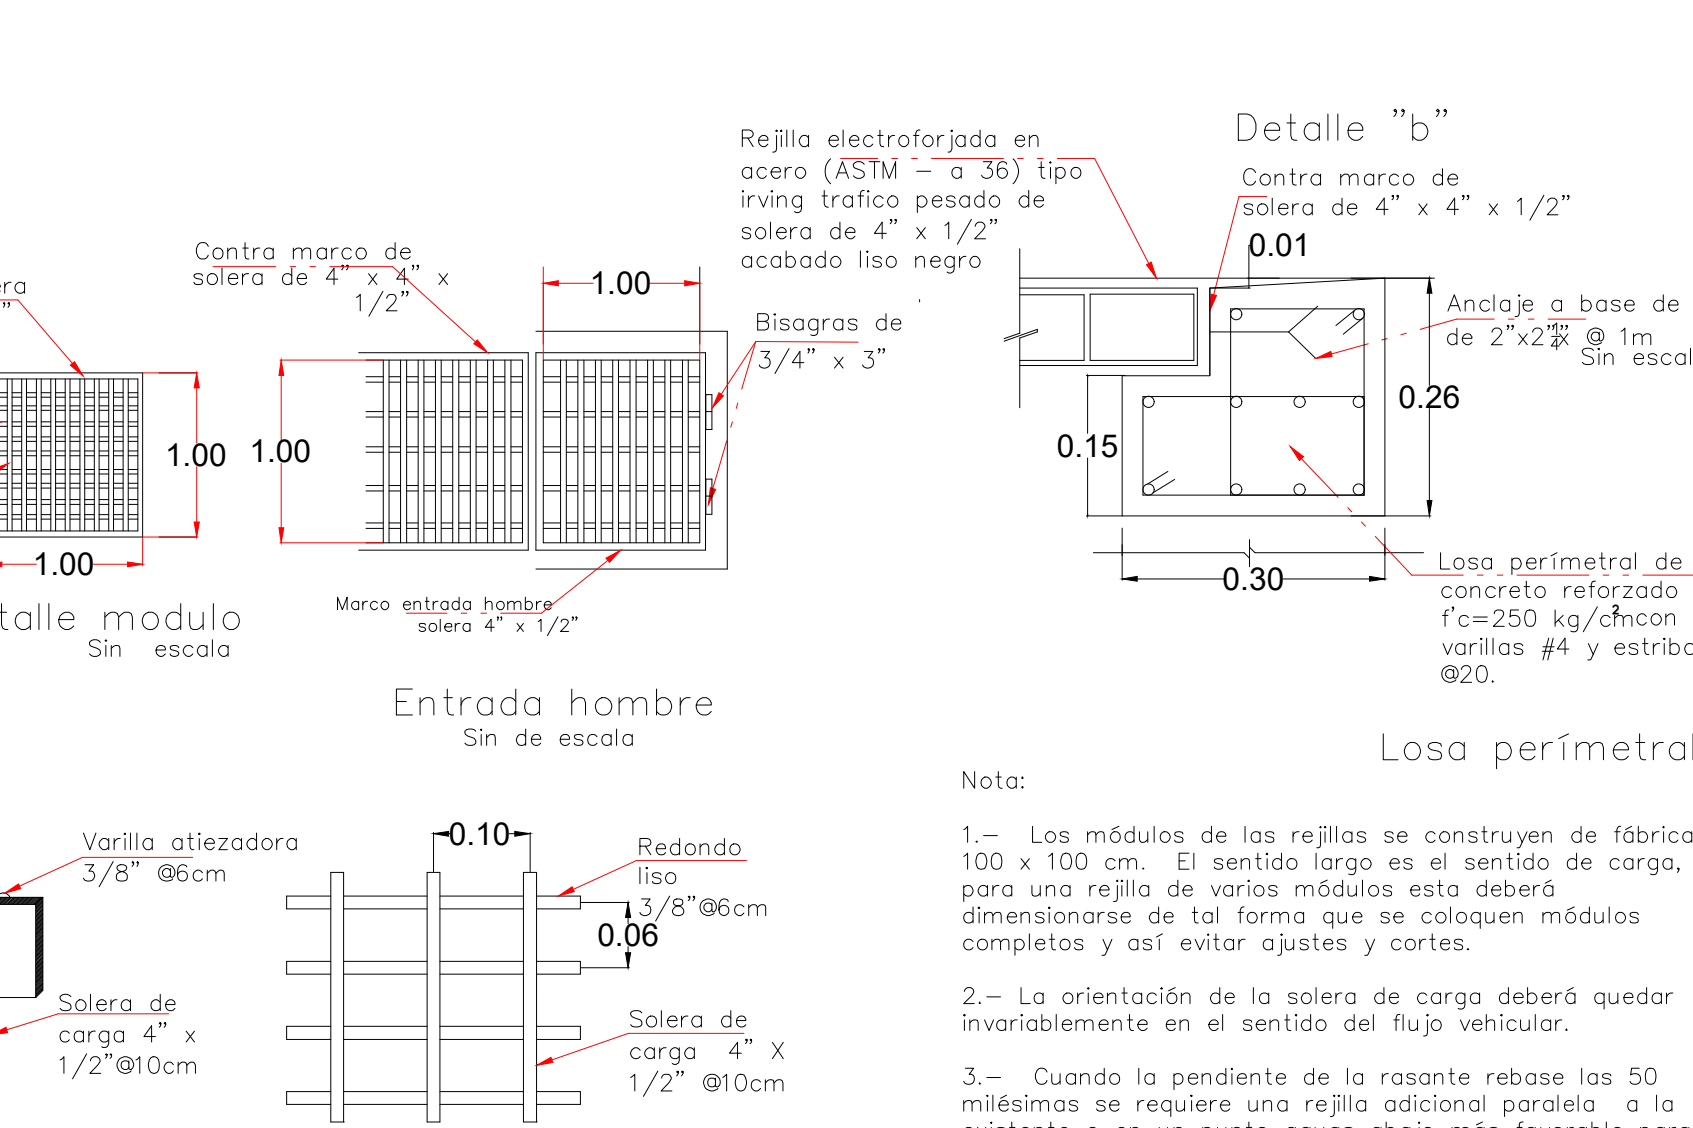
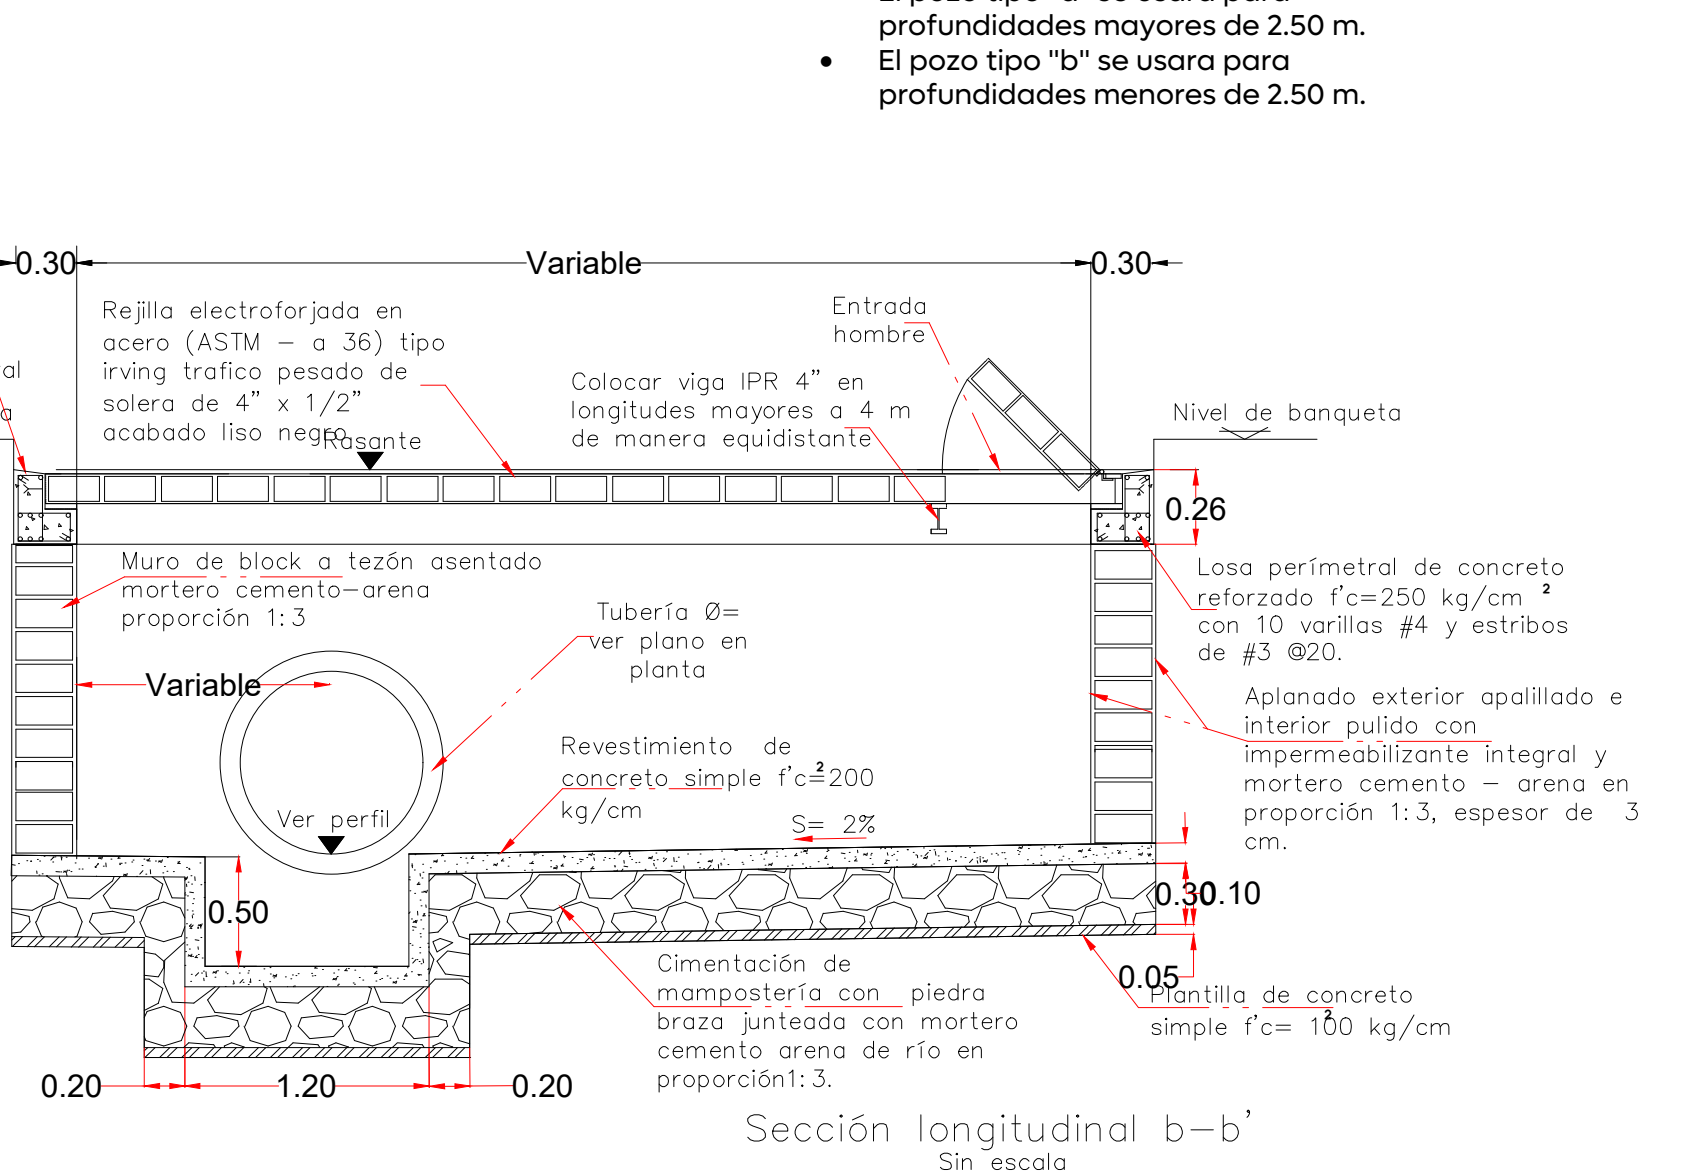


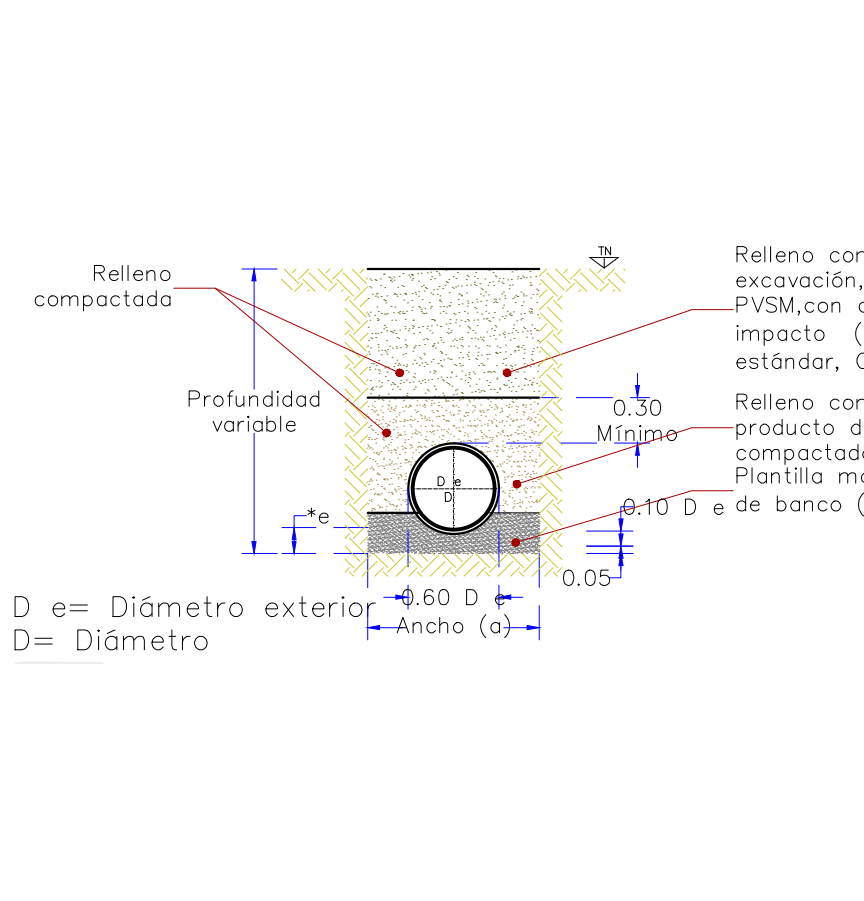

Armado en dalas para pozos de visita, según profundidad		
H= 0 a 1.00 m	H= 1.01 a 2.00 m	H= 2.01 a 3.00 m
H= 3.01 a 4.00 m	H= 4.01 a 5.00 m	H= 5.01 a 6.00 m

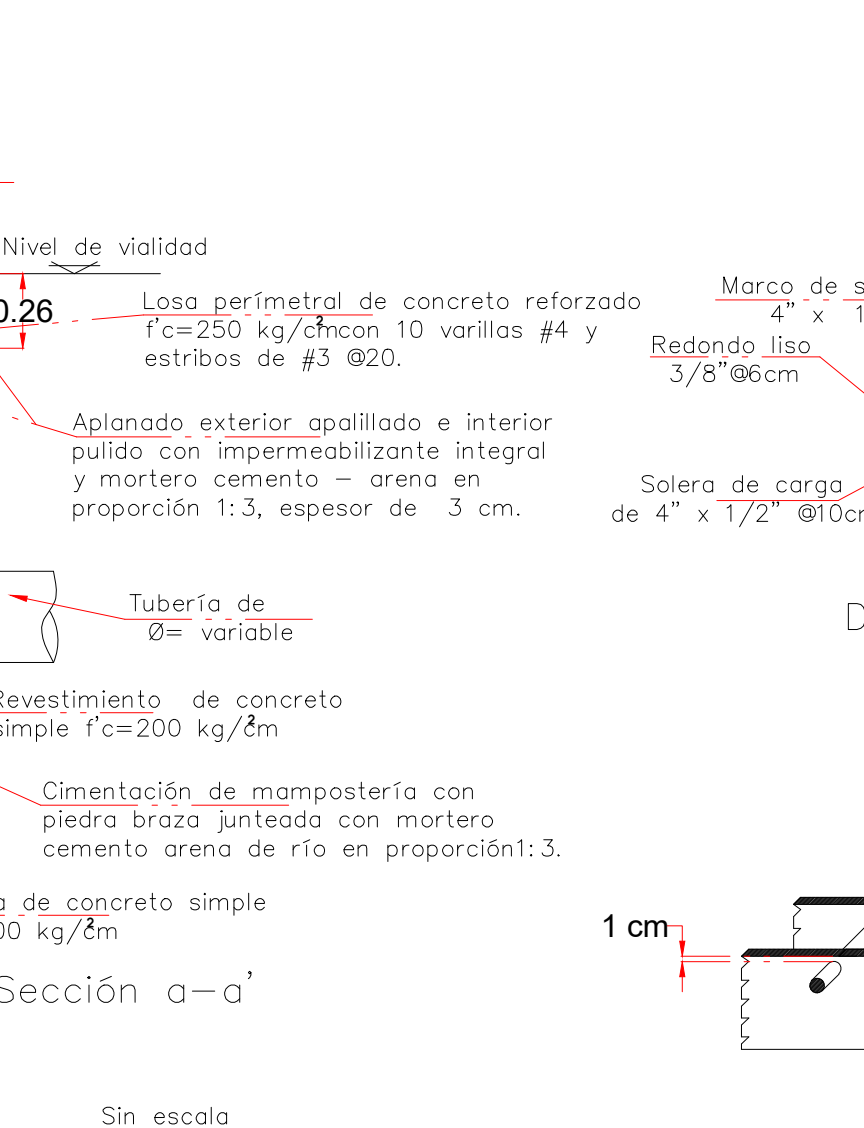

Detalle construcción de boca de tormenta

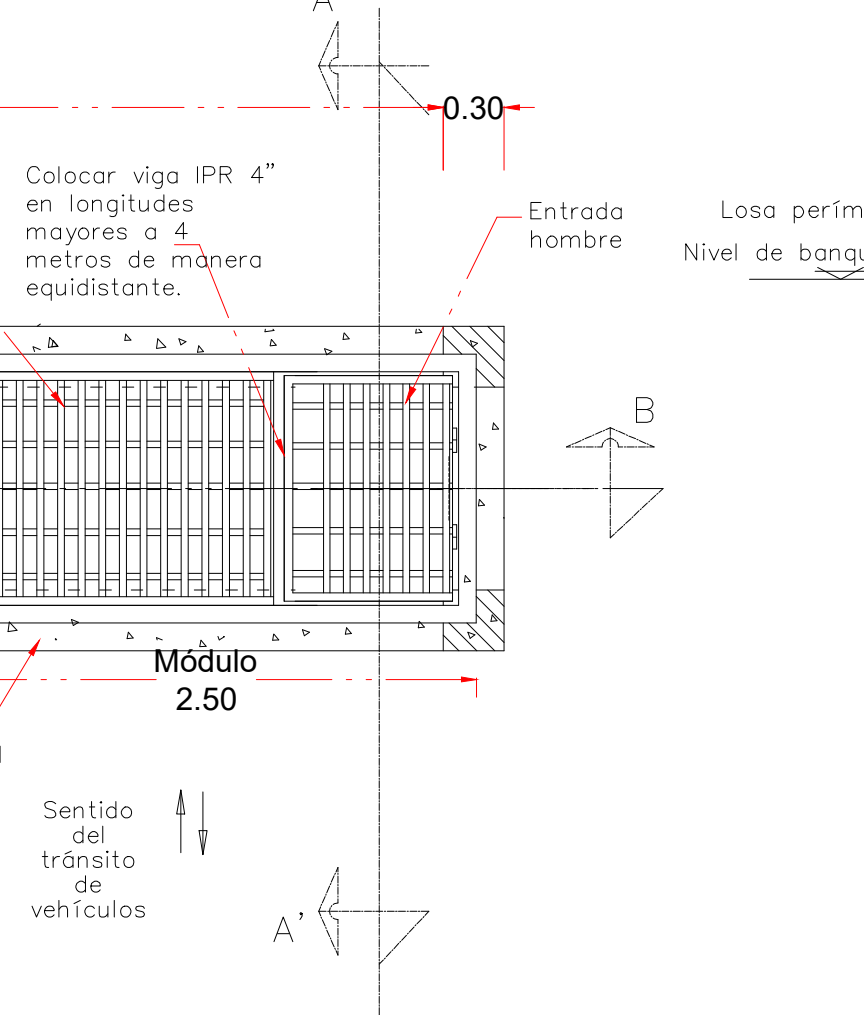

Diámetro nominal (d)	cm	pulg.	Ancho cm.	Profundidad mínima cm.
61	24	130	165	
45	18	110	145	
40	16	100	135	
35	14	90	130	
30	12	85	125	
25	10	80	120	

Macrolocalización:

Microlocalización:

Alcances Generales/Simbología:

Nombre del proyecto:

Pavimentación con concreto hidráulico y mejoramiento del entorno urbano de la Av. Valdepeñas, etapa 01, frente 04, incluye: modernización de redes básicas de alcantarillado, conducción y distribución, infraestructura urbana y obras complementarias, colonia Villas Torremolinos, municipio de Zapopan, Jalisco

Contenido del plano:

Detalles de alcantarillado pluvial

No. Contrato:

DOPI-MUN-RM-PAV-LP-129-2025

Director de Obras Públicas e Infraestructura:

Ing. Ismael Jáuregui Castañeda

Jefe de la Unidad de Estudios y Proyectos:

Arq. Edwin Aguilar Escatel

Jefe de área:

Responsable del proyecto:

Ing. Adhaz Yigael Gurrola Soto

Ing. Raul Alejandro Martin Casiano

Ubicación:

Av. Valdepeñas, Col. Villas Torremolinos, Municipio de Zapopan, Jalisco.

Fecha: febrero 2025

Escala: Indicada

Cotas: Metros

Clave:

APL-02