



02 Detalle tipos de pozos visita

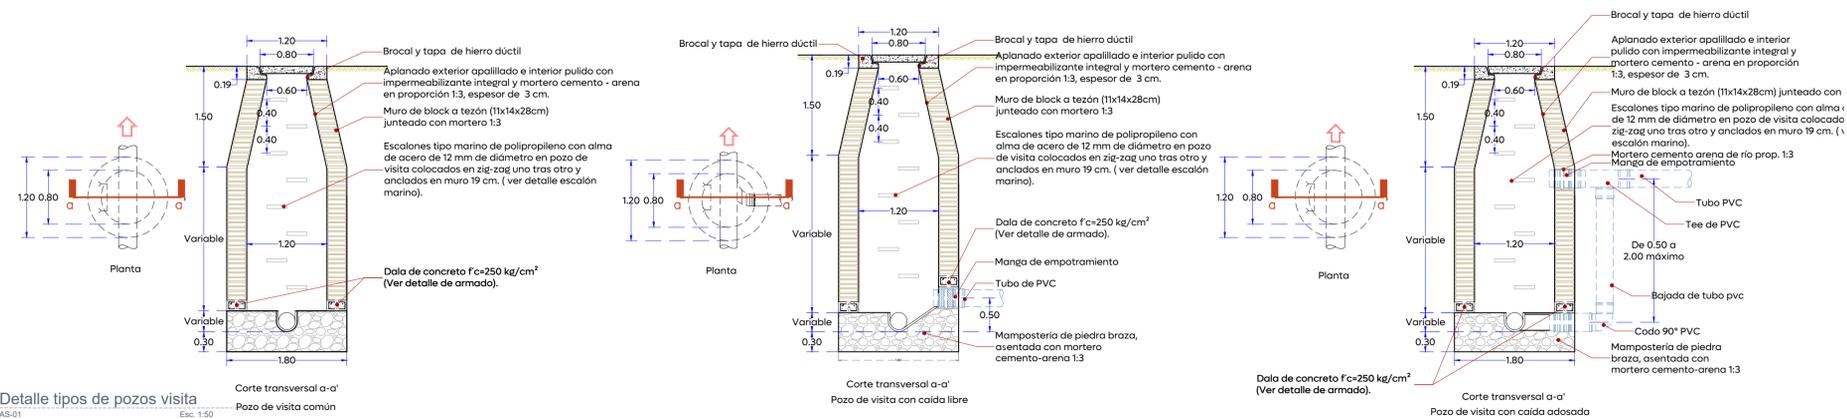


Notas:
 • En llegadas y salidas de tubería en los pozos de visita deberán emplearse mangas para garantizar la hermeticidad

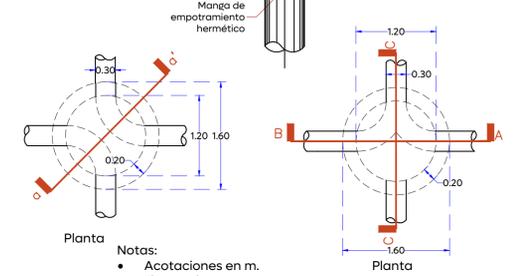

Notas:
 • Acotaciones en m.
 • El pozo tipo "a" se usara para profundidades mayores de 2.50 m.
 • El pozo tipo "b" se usara para profundidades menores de 2.50 m.

07 Detalle de llegada y salida de tubería

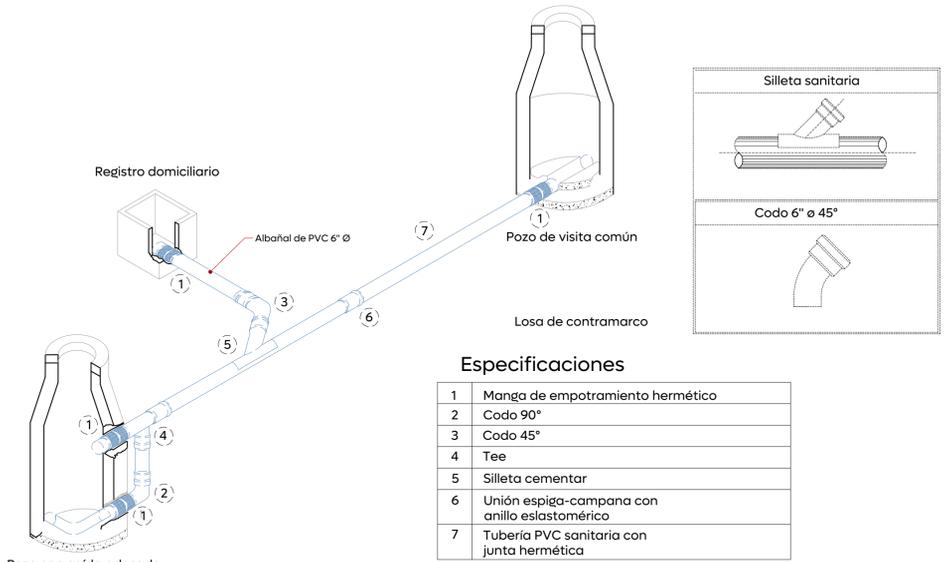


Especificaciones


1	Manga de empotramiento hermético
2	Codo 90°
3	Codo 45°
4	Tee
5	Silleta cementar
6	Unión espiga-campana con anillo elastomérico
7	Tubería PVC sanitaria con junta hermética

08 Detalle descarga domiciliaria


06 Detalle conexión de la descarga P.V.C

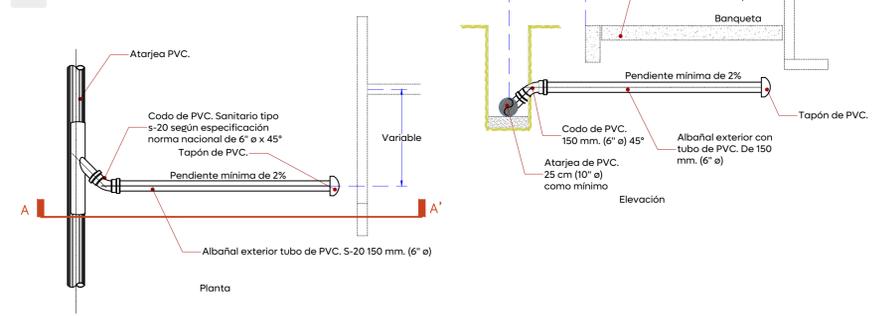


04 Detalle caja ciega

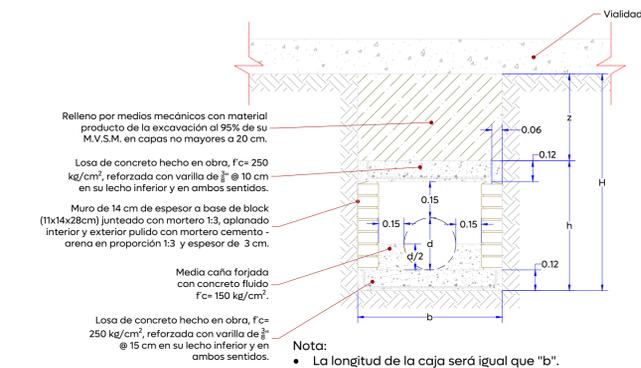

Nota:
 • La longitud de la caja será igual que "b".
 • Para garantizar la hermeticidad de la estructura, se deberá instalar mangas de empotramiento de PVC a la entrada y salida de la caja.

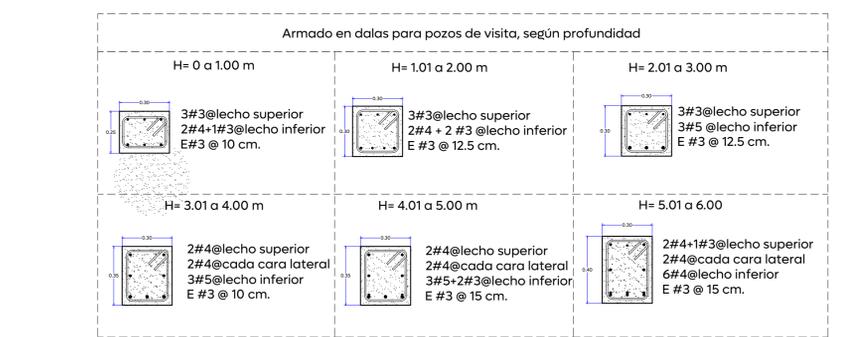


03 Detalle Armados en dala para pozos de visita

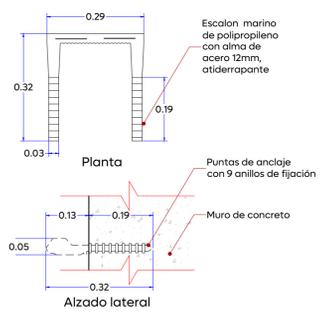

05 Detalle de peldaño para escalera marina

Diámetro nominal (d)	Ancho	Profundidad
cm	cm.	mínima cm.
61	24	130
45	18	110
40	16	100
35	14	90
30	12	85
25	10	80

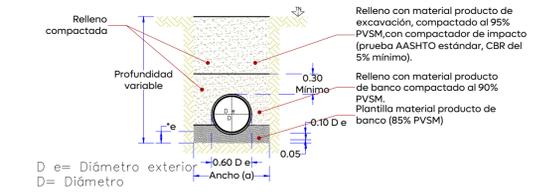

05 Detalle y datos de Zanja

Dirección de Abastecimiento y Operación
 para su revisión operativa