

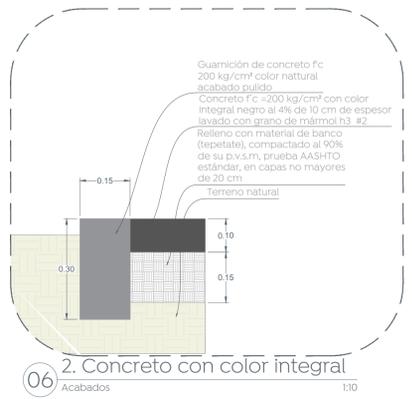
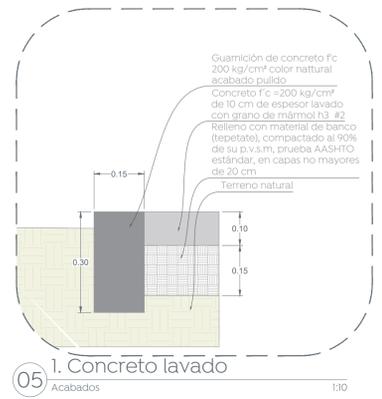


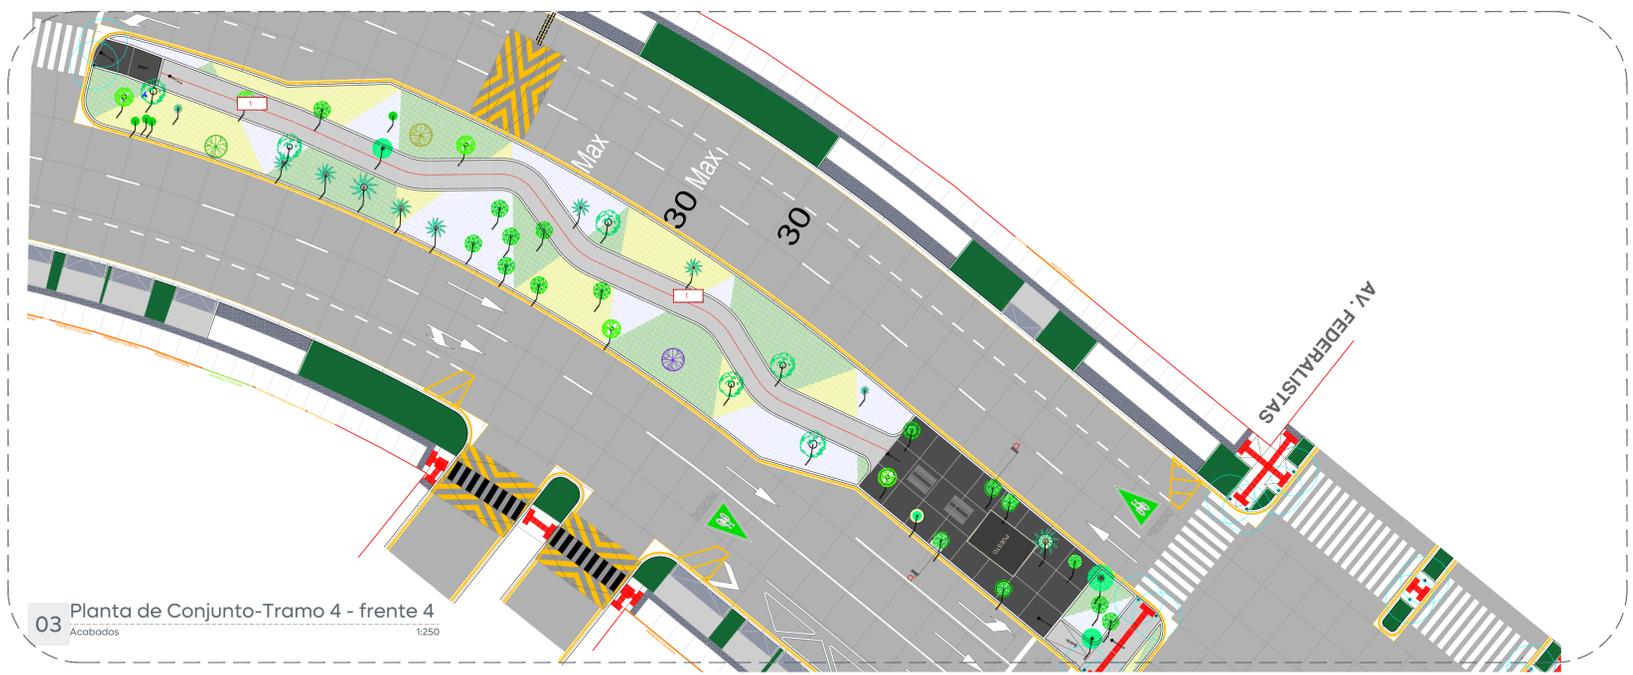

Alcances Generales/Simbología:

- 1 Concreto f' c= 200 Kg/cm<sup>2</sup> \* color natural acabado lavado con grano de mármol #3 (5 Kg por 1 m<sup>2</sup>).
- 2 Concreto f' c= 200 Kg/cm<sup>2</sup> \* color negro al 4% acabado lavado con grano de mármol #3 (5 Kg por 1 m<sup>2</sup>).

Notas:

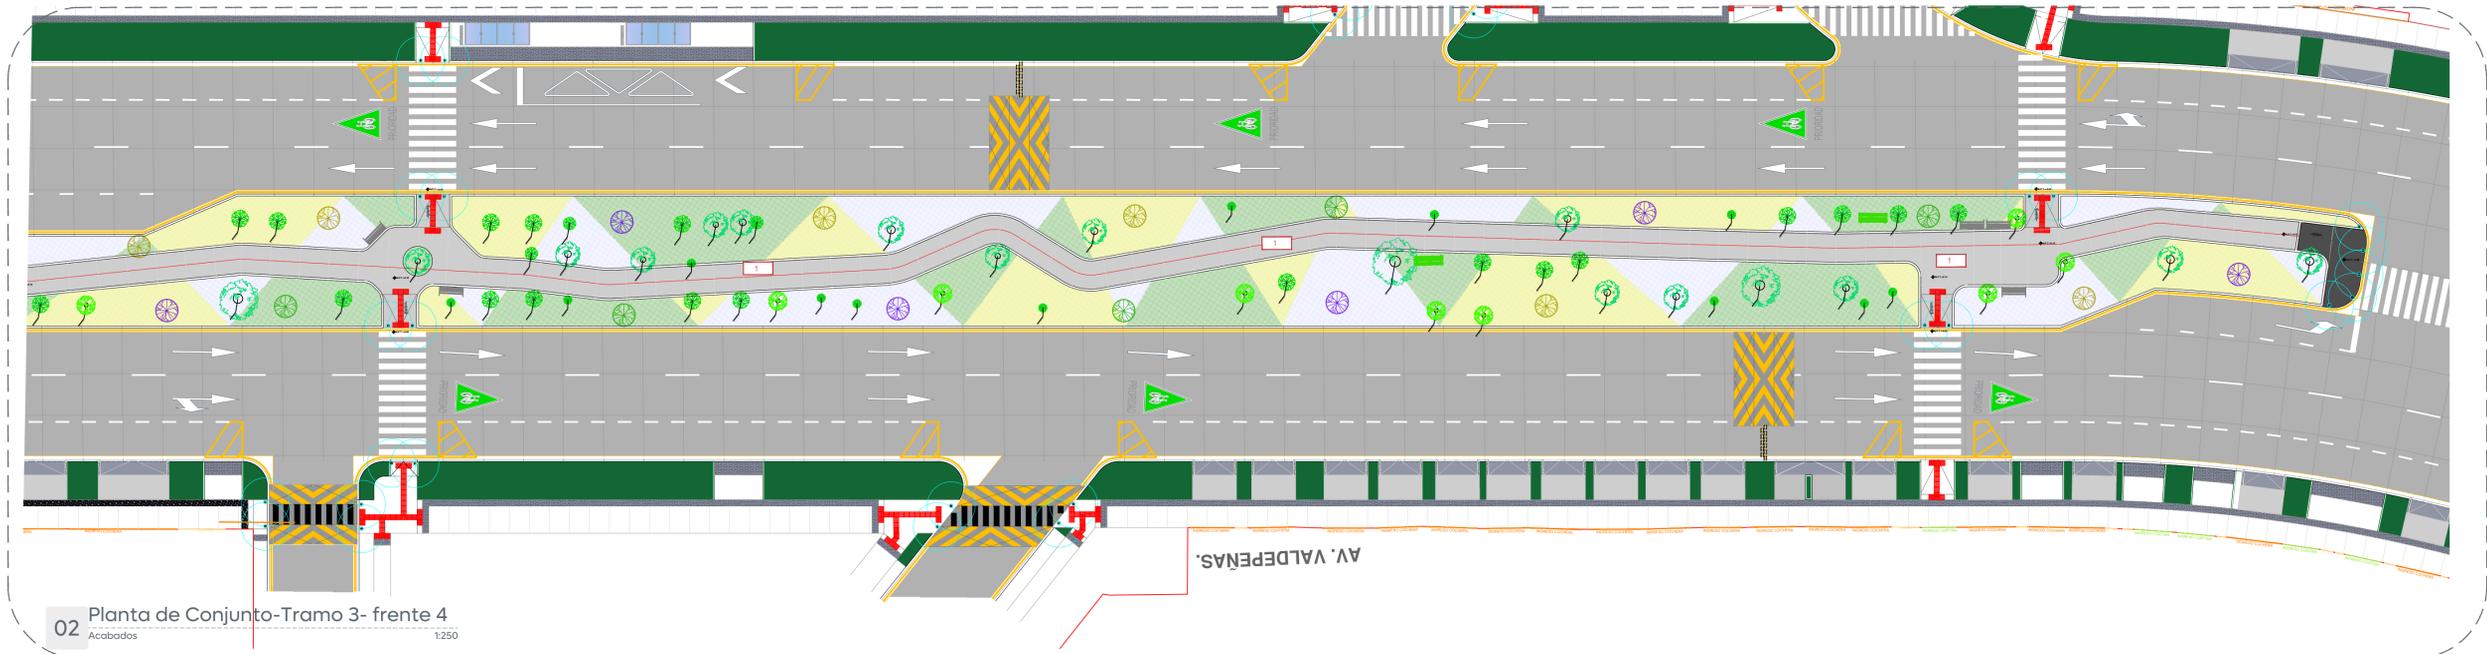

Espacio Público

Nombre del proyecto:  
 Pavimentación con concreto hidráulico y mejoramiento del entorno urbano de la Av. Valdepeñas, etapa 01, frente 04, incluye: implementación de redes básicas de alcantarillado, conducción y distribución, infraestructura urbana y obras complementarias, colonia Villas Torremolinos, municipio de Zapopan, Jalisco

Contenido del plano:  
 Plano de acabados Tramo 3-4 - Frente 4

No. Contrato:  
 DOPI-MUN-RM-PAV-LP-129-2025

Director de Obras Públicas e Infraestructura:  
 Ing. Ismael Jáuregui Castañeda

Jefe de la Unidad de Estudios y Proyectos:  
 Arq. Edwin Aguilar Escatel

Jefe de área:  
 Arq. Angela Jazmin Vargas Olmedo

Empresa responsable del proyecto:  
 Ing. Ulises Cárdenas Sosa Representante técnico **BERSA**

Ubicación:  
 Av. Valdepeñas, Col. Villas Torremolinos, Zapopan, Jalisco

Fecha: Febrero 2025  
 Escala: Indicada Clave:  
 Cotas: Metros

**PL-VA-ACA-F4**