



01 Plano llave conjunto - frente 3
 Arquitectónico 1:1200

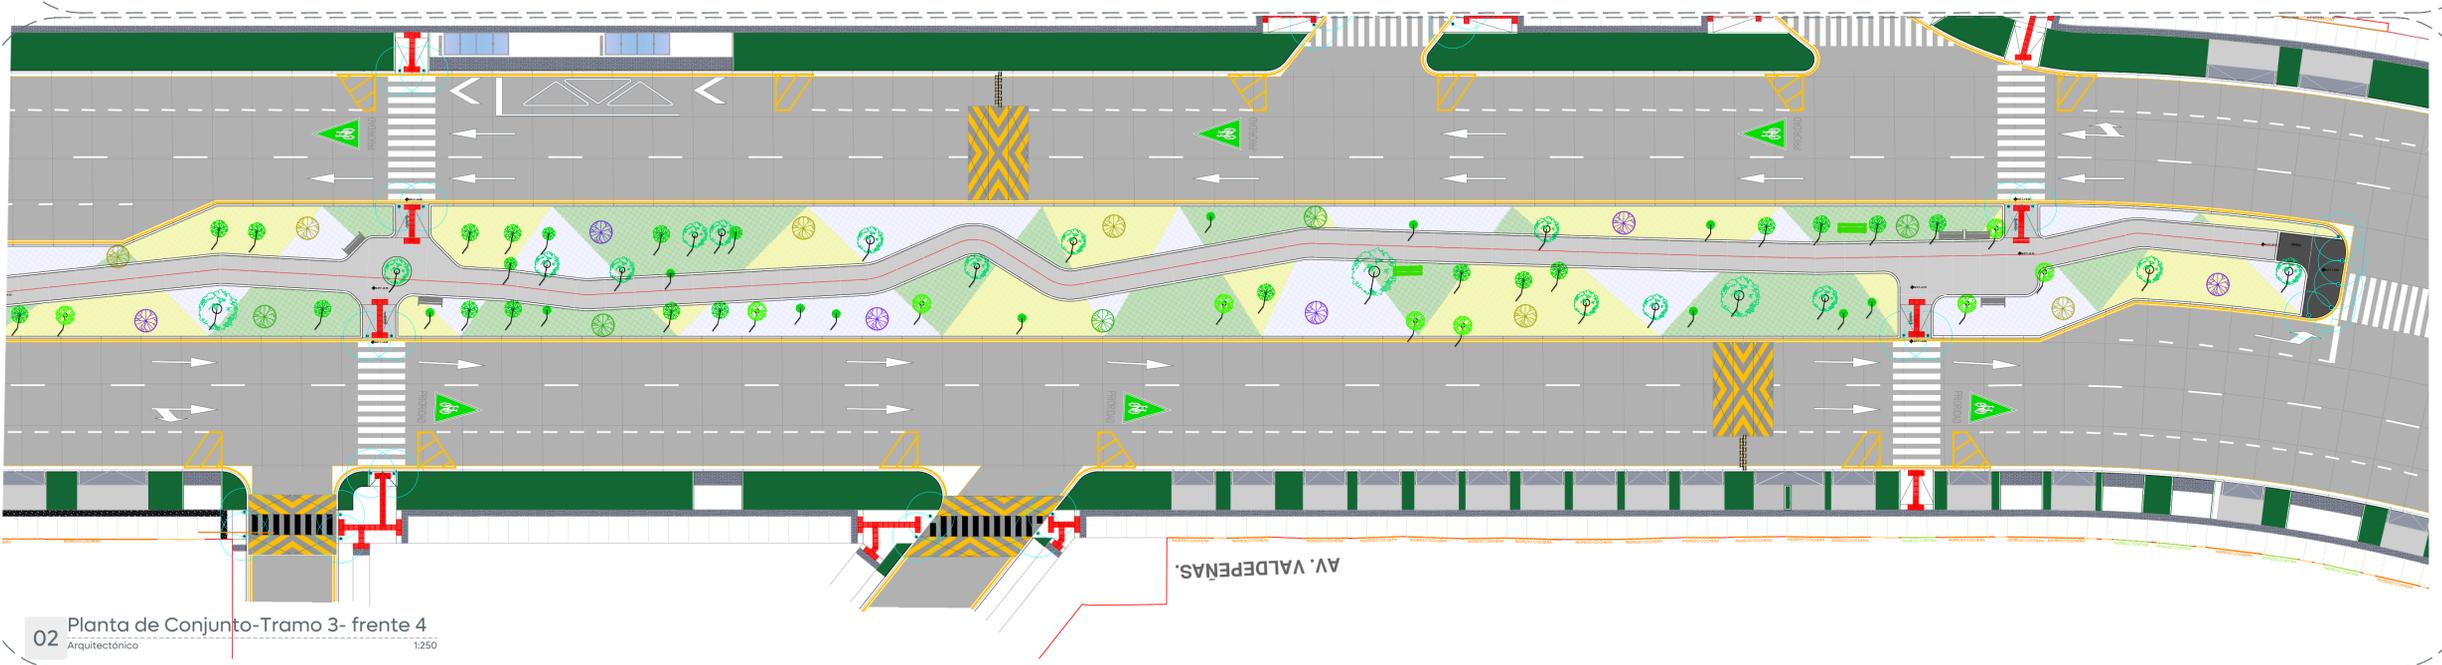

02 Planta de Conjunto-Tramo 3- frente 4
 Arquitectónico 1:250

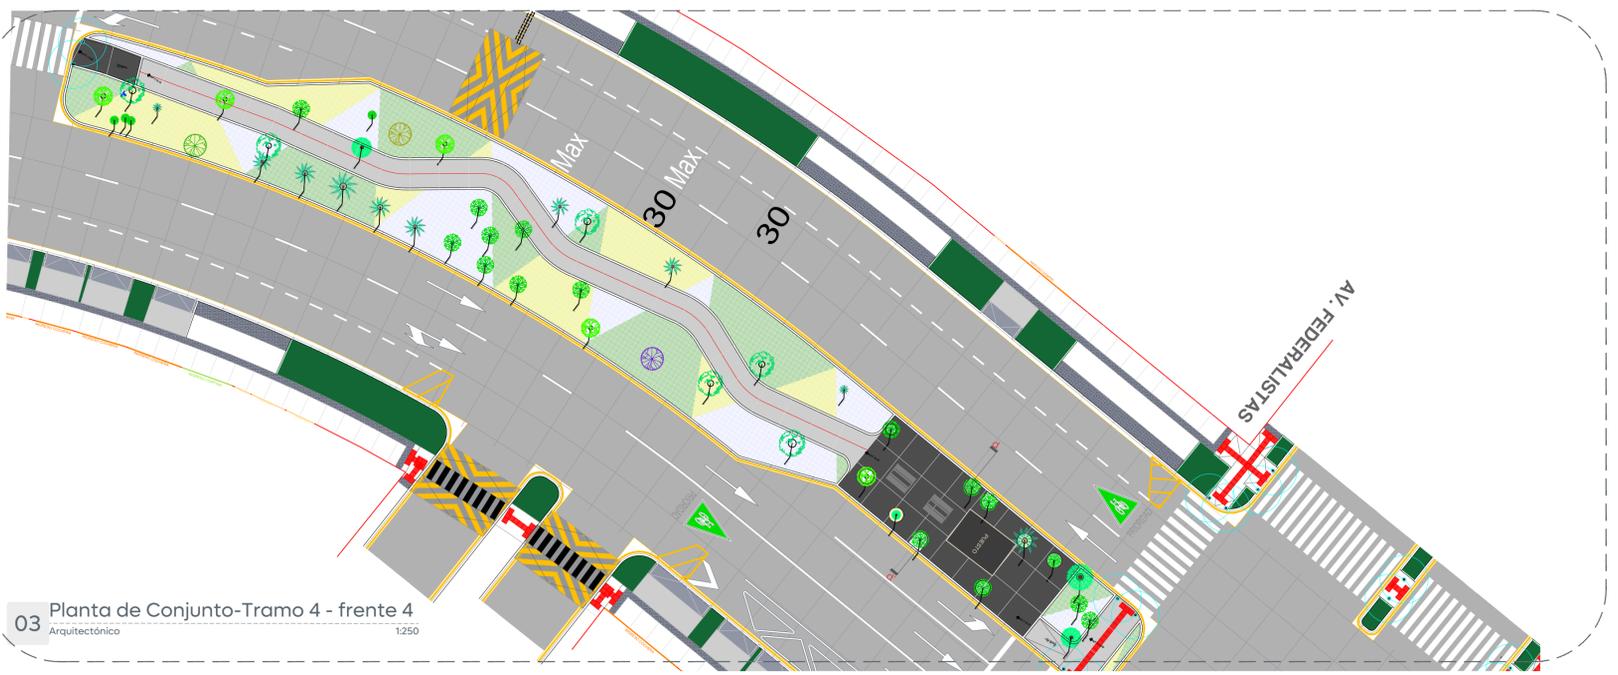

03 Planta de Conjunto-Tramo 4 - frente 4
 Arquitectónico 1:250