



Alcances Generales/Simbología:

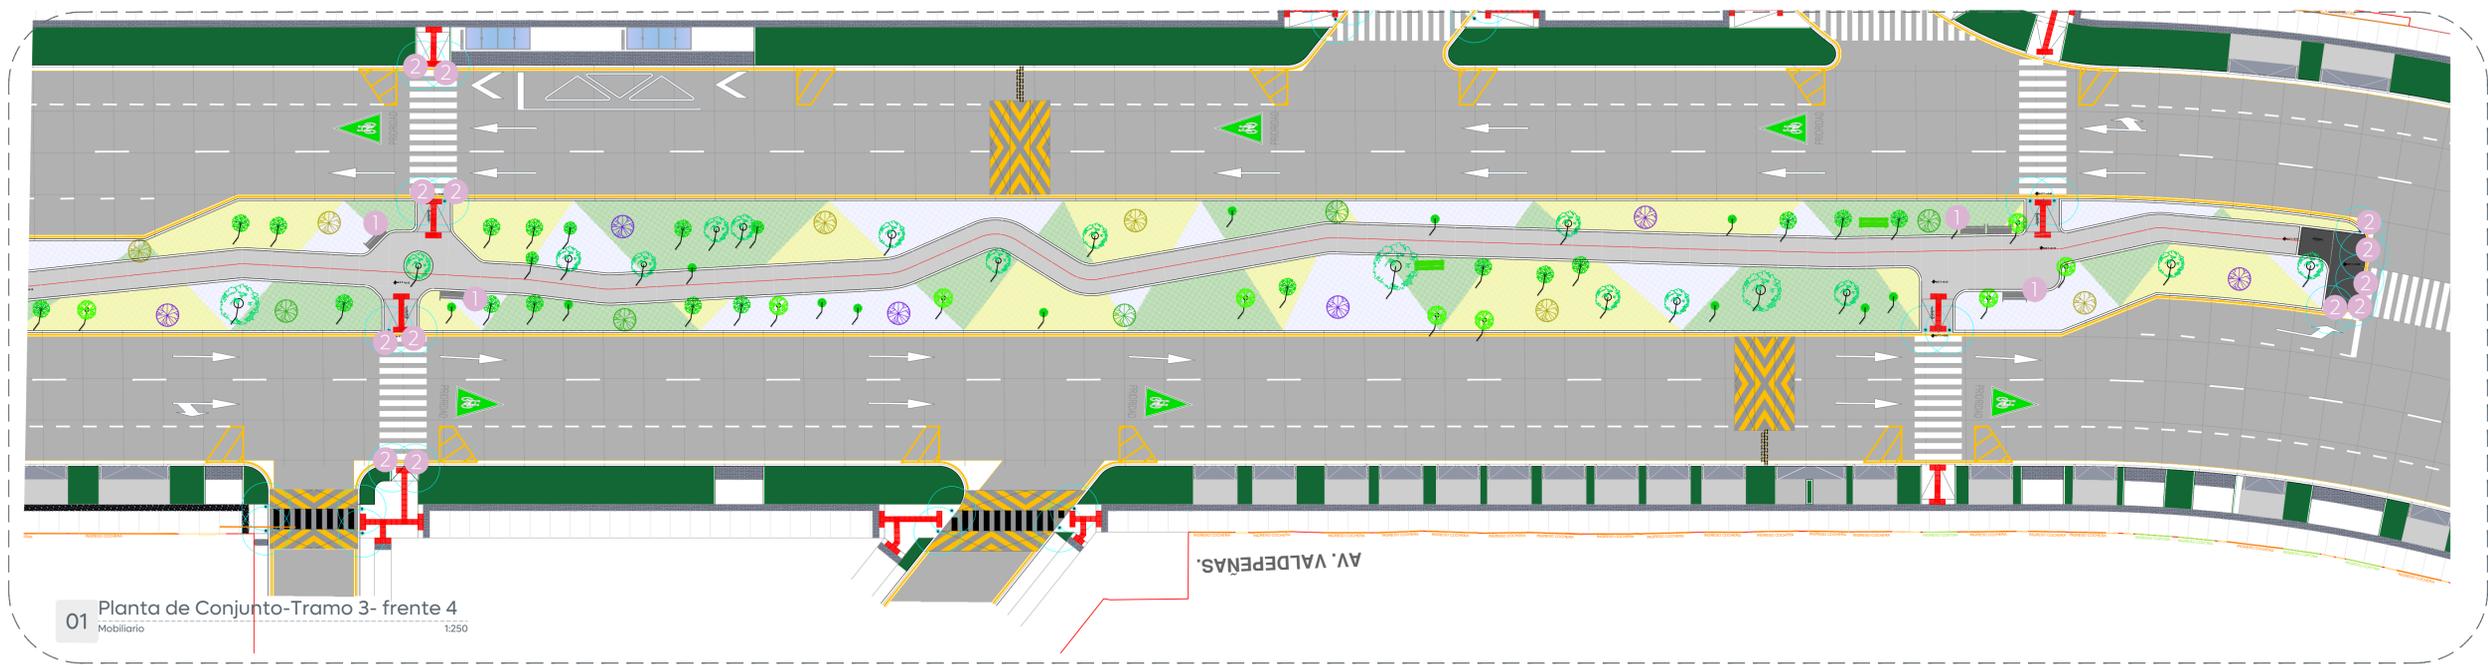


01 Planta de Conjunto-Tramo 3- frente 4
 Mobiliario 1:250

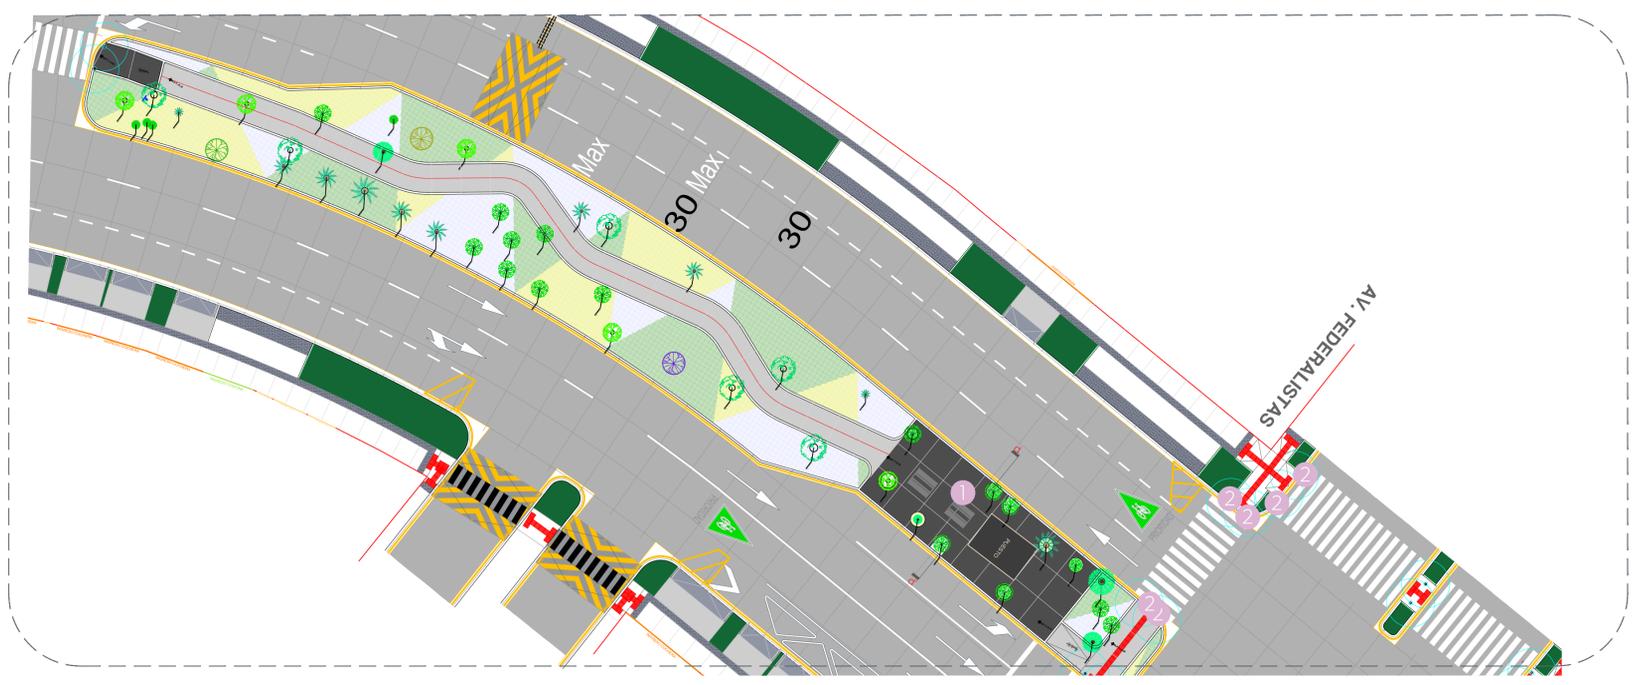

02 Planta de Conjunto-Tramo 3- frente 4
 Mobiliario 1:250

Simbología	Mobiliario / Especificación	Imagen
1	Banca de acero Mod. LV256 o similar en calidad. Medidas: 180 x 70 x 82 cm.	
17 Piezas	Fijación por medio de taquetes	

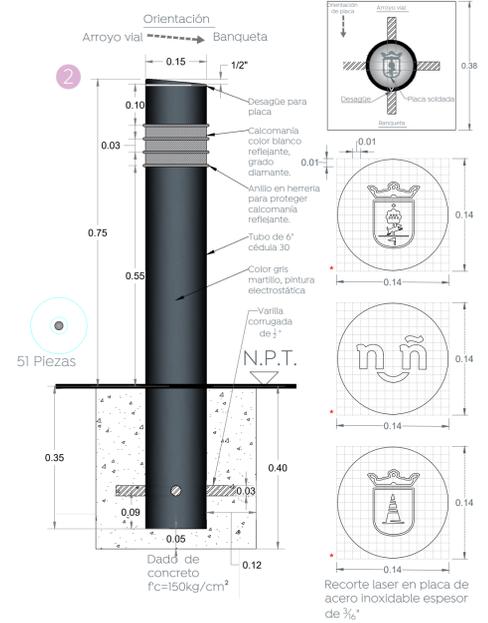

Notas:

Nombre del proyecto:
 Pavimentación con concreto hidráulico y mejoramiento del entorno urbano de la Av. Valdepeñas, etapa 01, frente 04, incluye implementación de redes básicas de alcantarillado, canalización y distribución, infraestructura vial y áreas complementarias, colonia Villas Torremolinos, municipio de Zapopan, Jalisco

Contenido del plano:
 Plano mobiliario llave Tramo 3-4 - Frente 4

No. Contrato:
 DOPI-MUN-RM-PAV-LP-129-2025

Director de Obras Públicas e Infraestructura:
 Ing. Ismael Jáuregui Castañeda

Jefe de la Unidad de Estudios y Proyectos:
 Arq. Edwin Aguilar Escatel

Jefe de área:
 Arq. Angela Jazmin Vargas Olmedo

Empresa responsable del proyecto:
 Ing. Ulises Cardenas Sosa Representante técnico BERSA

Ubicación:
 Av. Valdepeñas, Col. Villas Torremolinos, Zapopan, Jalisco

Fecha: Febrero 2025
 Escala: Indicada
 Cotas: Metros

Clave:
PL-VA-MOB-F4