



01 Plano llave conjunto - Frente 4  
 Nivelación 1:1200

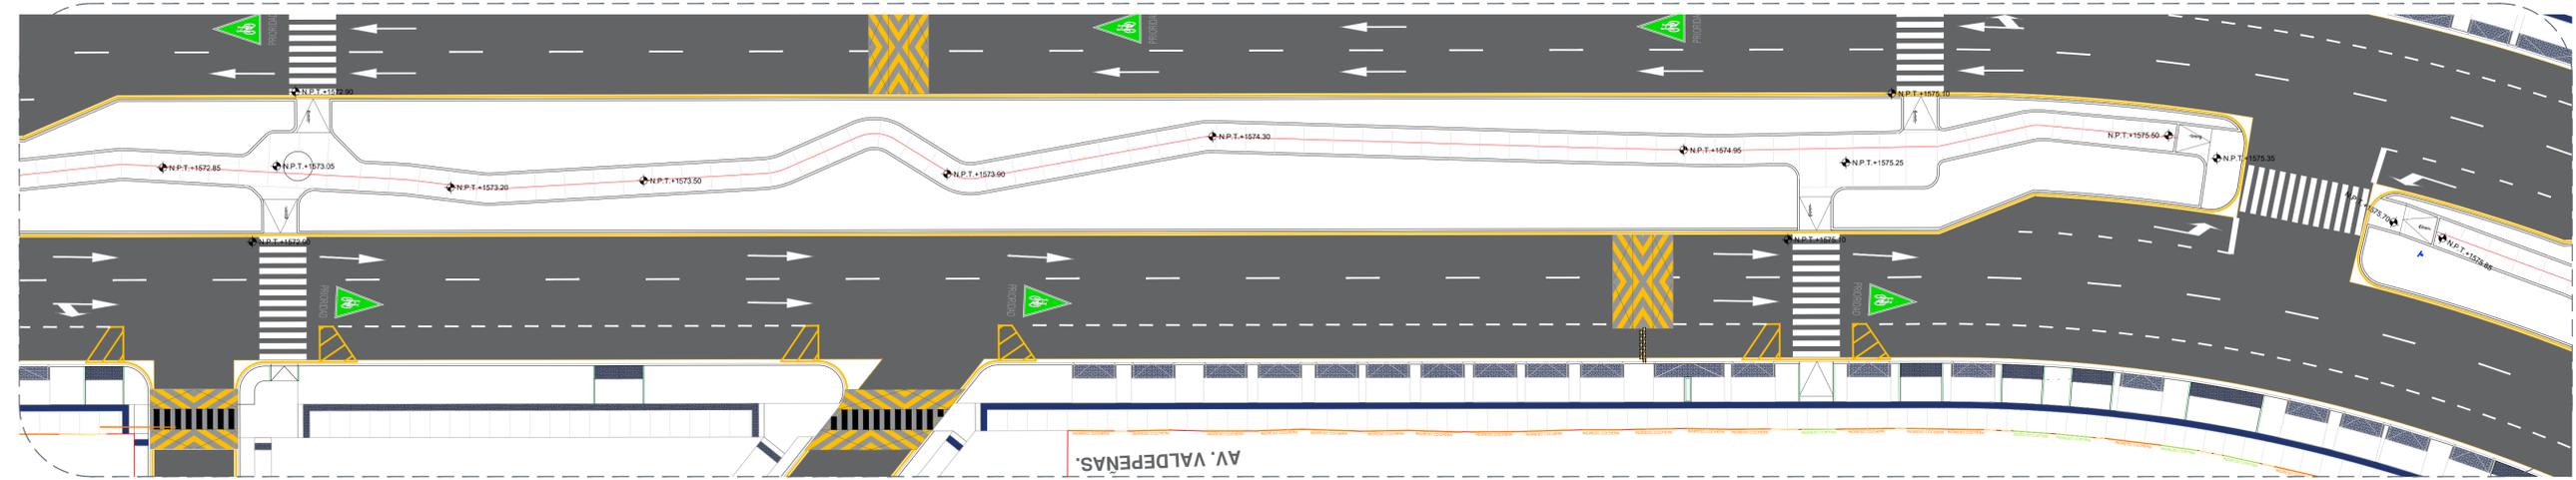

02 Planta de Conjunto | Tramo 3 - Frente 4  
 Nivelación 1:250

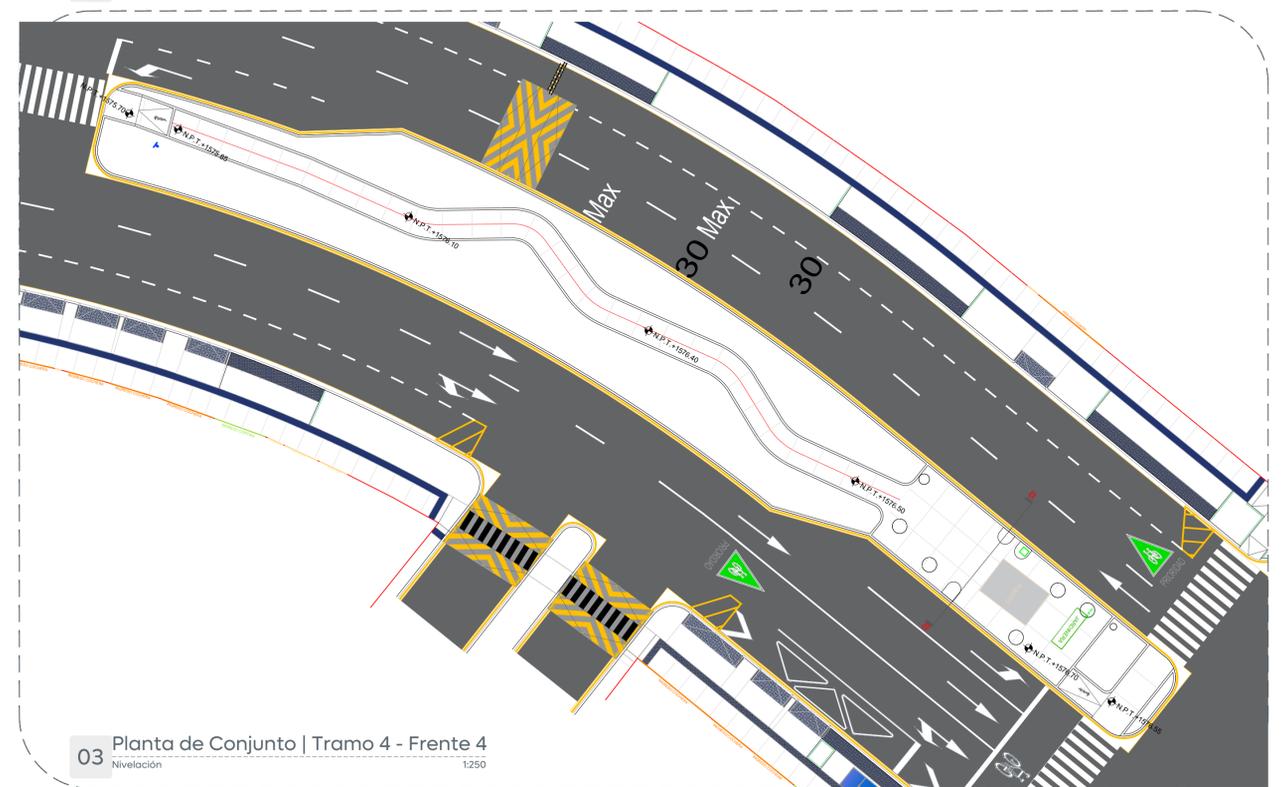

03 Planta de Conjunto | Tramo 4 - Frente 4  
 Nivelación 1:250

Notas:

Nombre del proyecto:  
 Pavimentación con concreto hidráulico y mejoramiento del entorno urbano de la Av. Valdepeñas, etapa 01, frente 04, incluye: modernización de redes básicas de alcantarillado, conducción y distribución, infraestructura urbana y obras complementarias, colonia Villas Torremolinos, municipio de Zapopan, Jalisco

Contenido del plano:  
 Plano de Nivelación- Etapa 04  
 Planta llave y planta de conjunto Tramo 3 y 4

No. Contrato:  
 DOPI-MUN-RM-PAV-LP-129-2025  
 Director de Obras Públicas e Infraestructura:


Ing. Ismael Jáuregui Castañeda  
 Jefe de la Unidad de Estudios y Proyectos:

Arq. Edwin Aguiar Escatel  
 Jefe de área:  
 Arq. Ángela Jazmin Vargas Olmedo  
 Representante técnico

Empresa responsable del proyecto:  
 Ing. Ulises Cerdas Sosa  
 Representante técnico  
 BERSA

Ubicación:  
 Av. Valdepeñas, Col. Villas Torremolinos, Zapopan, Jalisco

Fecha: Febrero 2025  
 Escala: Indicada  
 Clave:  
 Cotas: Metros  
 PL-VA-NIV-01-E4

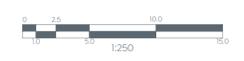

Espacio Público