Planta arquitectónica general
Av.Valdepeñas 1:1000

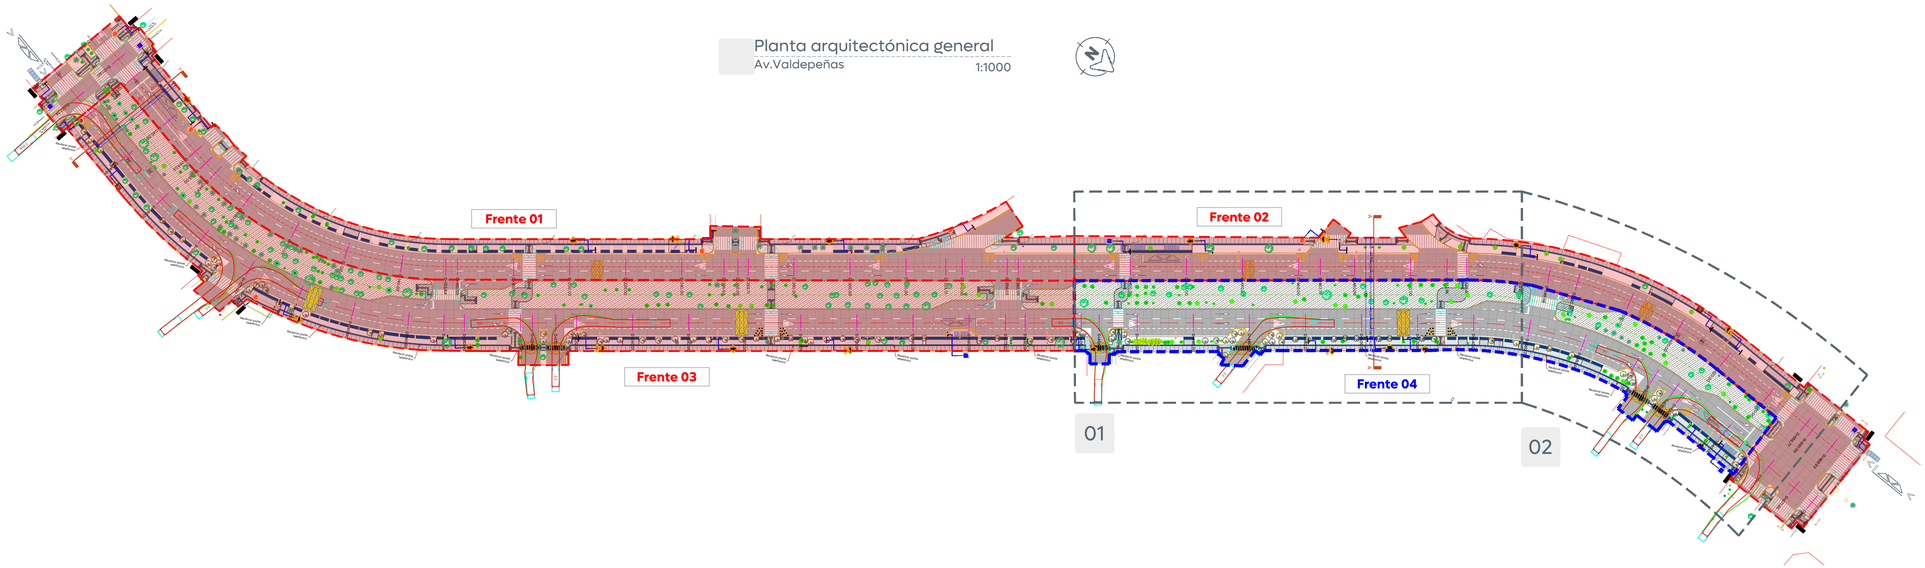

01 Panta arquitectónica
Av.Valdepeñas - Frente 04 1:250

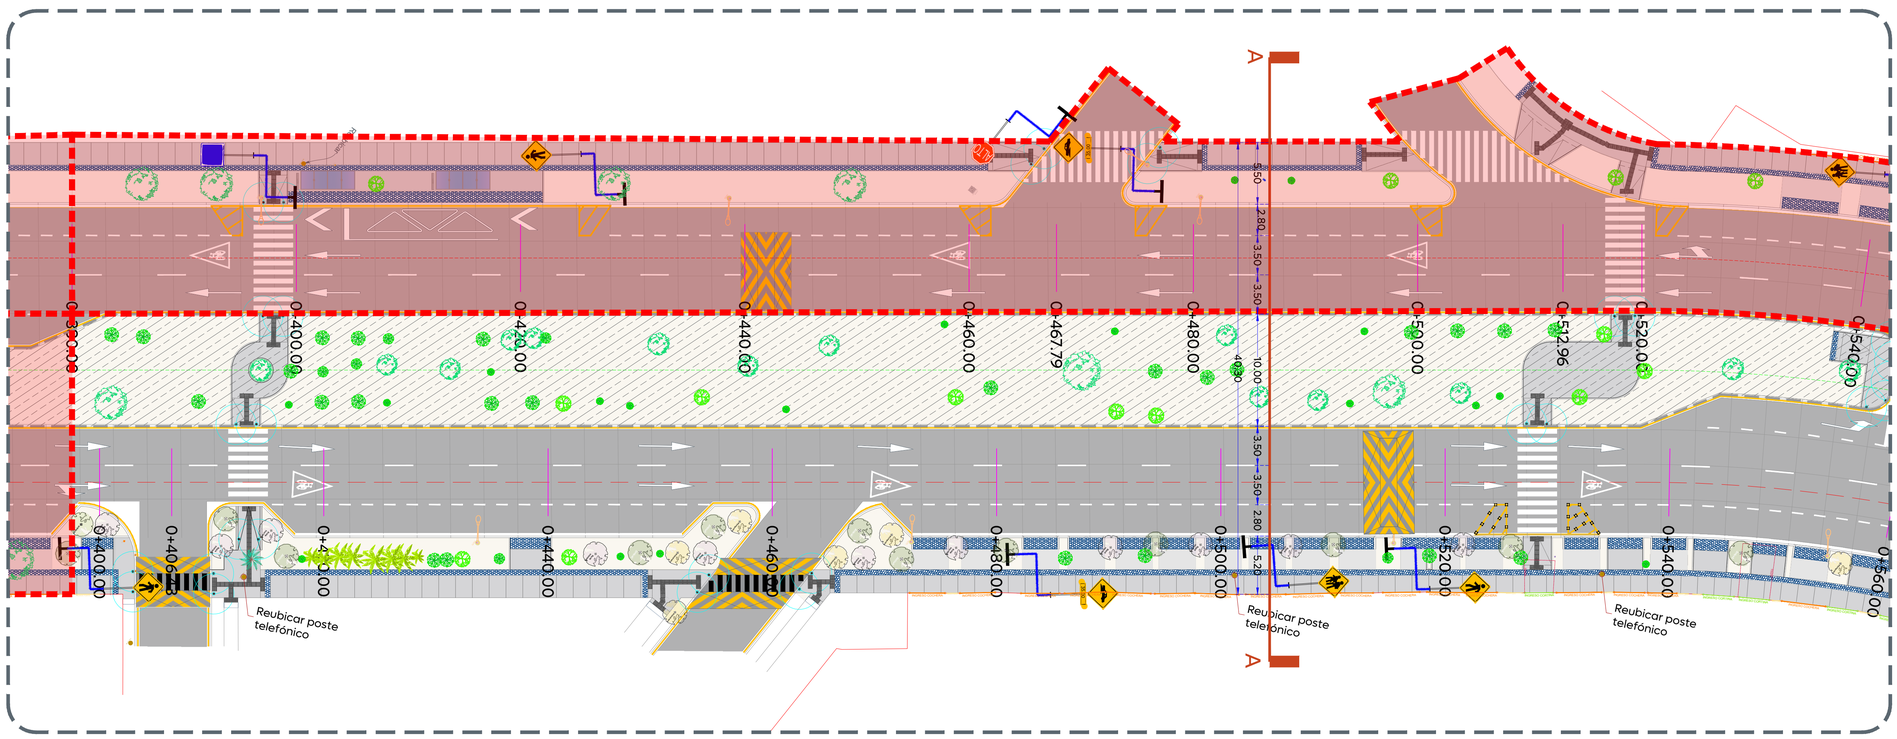

Gobierno de Zapopan

Ciudad de las niñas y niños

Obras Públicas e Infraestructura
Gestión Integral de la Ciudad

Macrolocalización:

Microlocalización:

Alcances Generales/Simbología:

- (A) Losas de ciclovía en concreto hidráulico MR color integrado y construcción de guarnición.
- (B) Construcción de banquetas, rampas, cenefa y arriate con arbolado.
- (C) Construcción de andadores y áreas de descanso con juegos y aparatos de ejercicio.
- (D) Señalética horizontal y vertical.
- (E) Alumbrado público, registros, anclas, postes y luminarias.

Simbología:

- 0+000.00 — Cadenamiento @ 20 m
- Eje geométrico
- Límite de predio
- 1.30 mB Mínimo — Banqueta
- 0.60 mB Banqueta — Cenefa
- 0.45 mB Faltas guarnición — Guarnición
- Tramo no incluido en contrato
- Tramo Av.Valdepeñas frente 04
- Parque lineal, ver proyecto de espacio publico
- Pavimento de 20 cm de espesor de concreto hidráulico premezclado MR-48, t.m.a. 38 mm, acabado texturizado con peine de 1" de separación aproximada
- Banqueta de 10 cm de espesor de concreto premezclado f'c= 200 kg/cm2., r.n., t.m.a. 19 mm, acabado escobillado
- Cenefa con adoquín forma trapecio, con medidas: 10 x 11 x 22 cm y 6 cm, color negro

Nombre del proyecto:
Pavimentación con concreto hidráulico y mejoramiento del entorno urbano de la Av. Valdepeñas, etapa 01, frente 04, incluye: modernización de redes básicas de alcantarillado, conducción y distribución, infraestructura urbana y obras complementarias, colonia Villas Torremolinos, municipio de Zapopan, Jalisco

Contenido del plano:
Planta y sección arquitectónico

No. Contrato:
DOPI-MUN-RM-PAV-LP-129-2025

Director de Obras Públicas e Infraestructura:
Ing. Ismael Jáuregui Castañeda

Jefe de la Unidad de Estudios y Proyectos:
Arq. Edwin Aguiar Escatel

Jefe de área:
Inar. Norberto Esaú Romero Joya

Responsable del proyecto:
Inar. Norberto Esaú Romero Joya

Empresa:
BERSA INGENIERÍA Y SUPERVISIÓN
Ing. Ulises Cardenas Sosa
REPRESENTANTE TÉCNICO
INGENIERÍA TOPOGRÁFICA BERSA, S.A. DE C.V.

Ubicación:
Av. Valdepeñas, Col. Villas Torremolinos, Zapopan, Jalisco

Fecha: Febrero 2025
Escala: Indicada
Cotas: Metros

Clave:
AV.VIAL.01

C:\Users\lbrena\Documents\01 - ZAPOPAN - PROYECTOS\Proyectos\04 - 2025\03 - JULIO - SEPTIEMBRE\02 - Av. Valdepeñas\04 - 03.julio.2025 (F03 - F 04) (E)\01 - Frente 04\01. DWG\01 - Av.Valdepeñas (F04).ARQ.dwg