



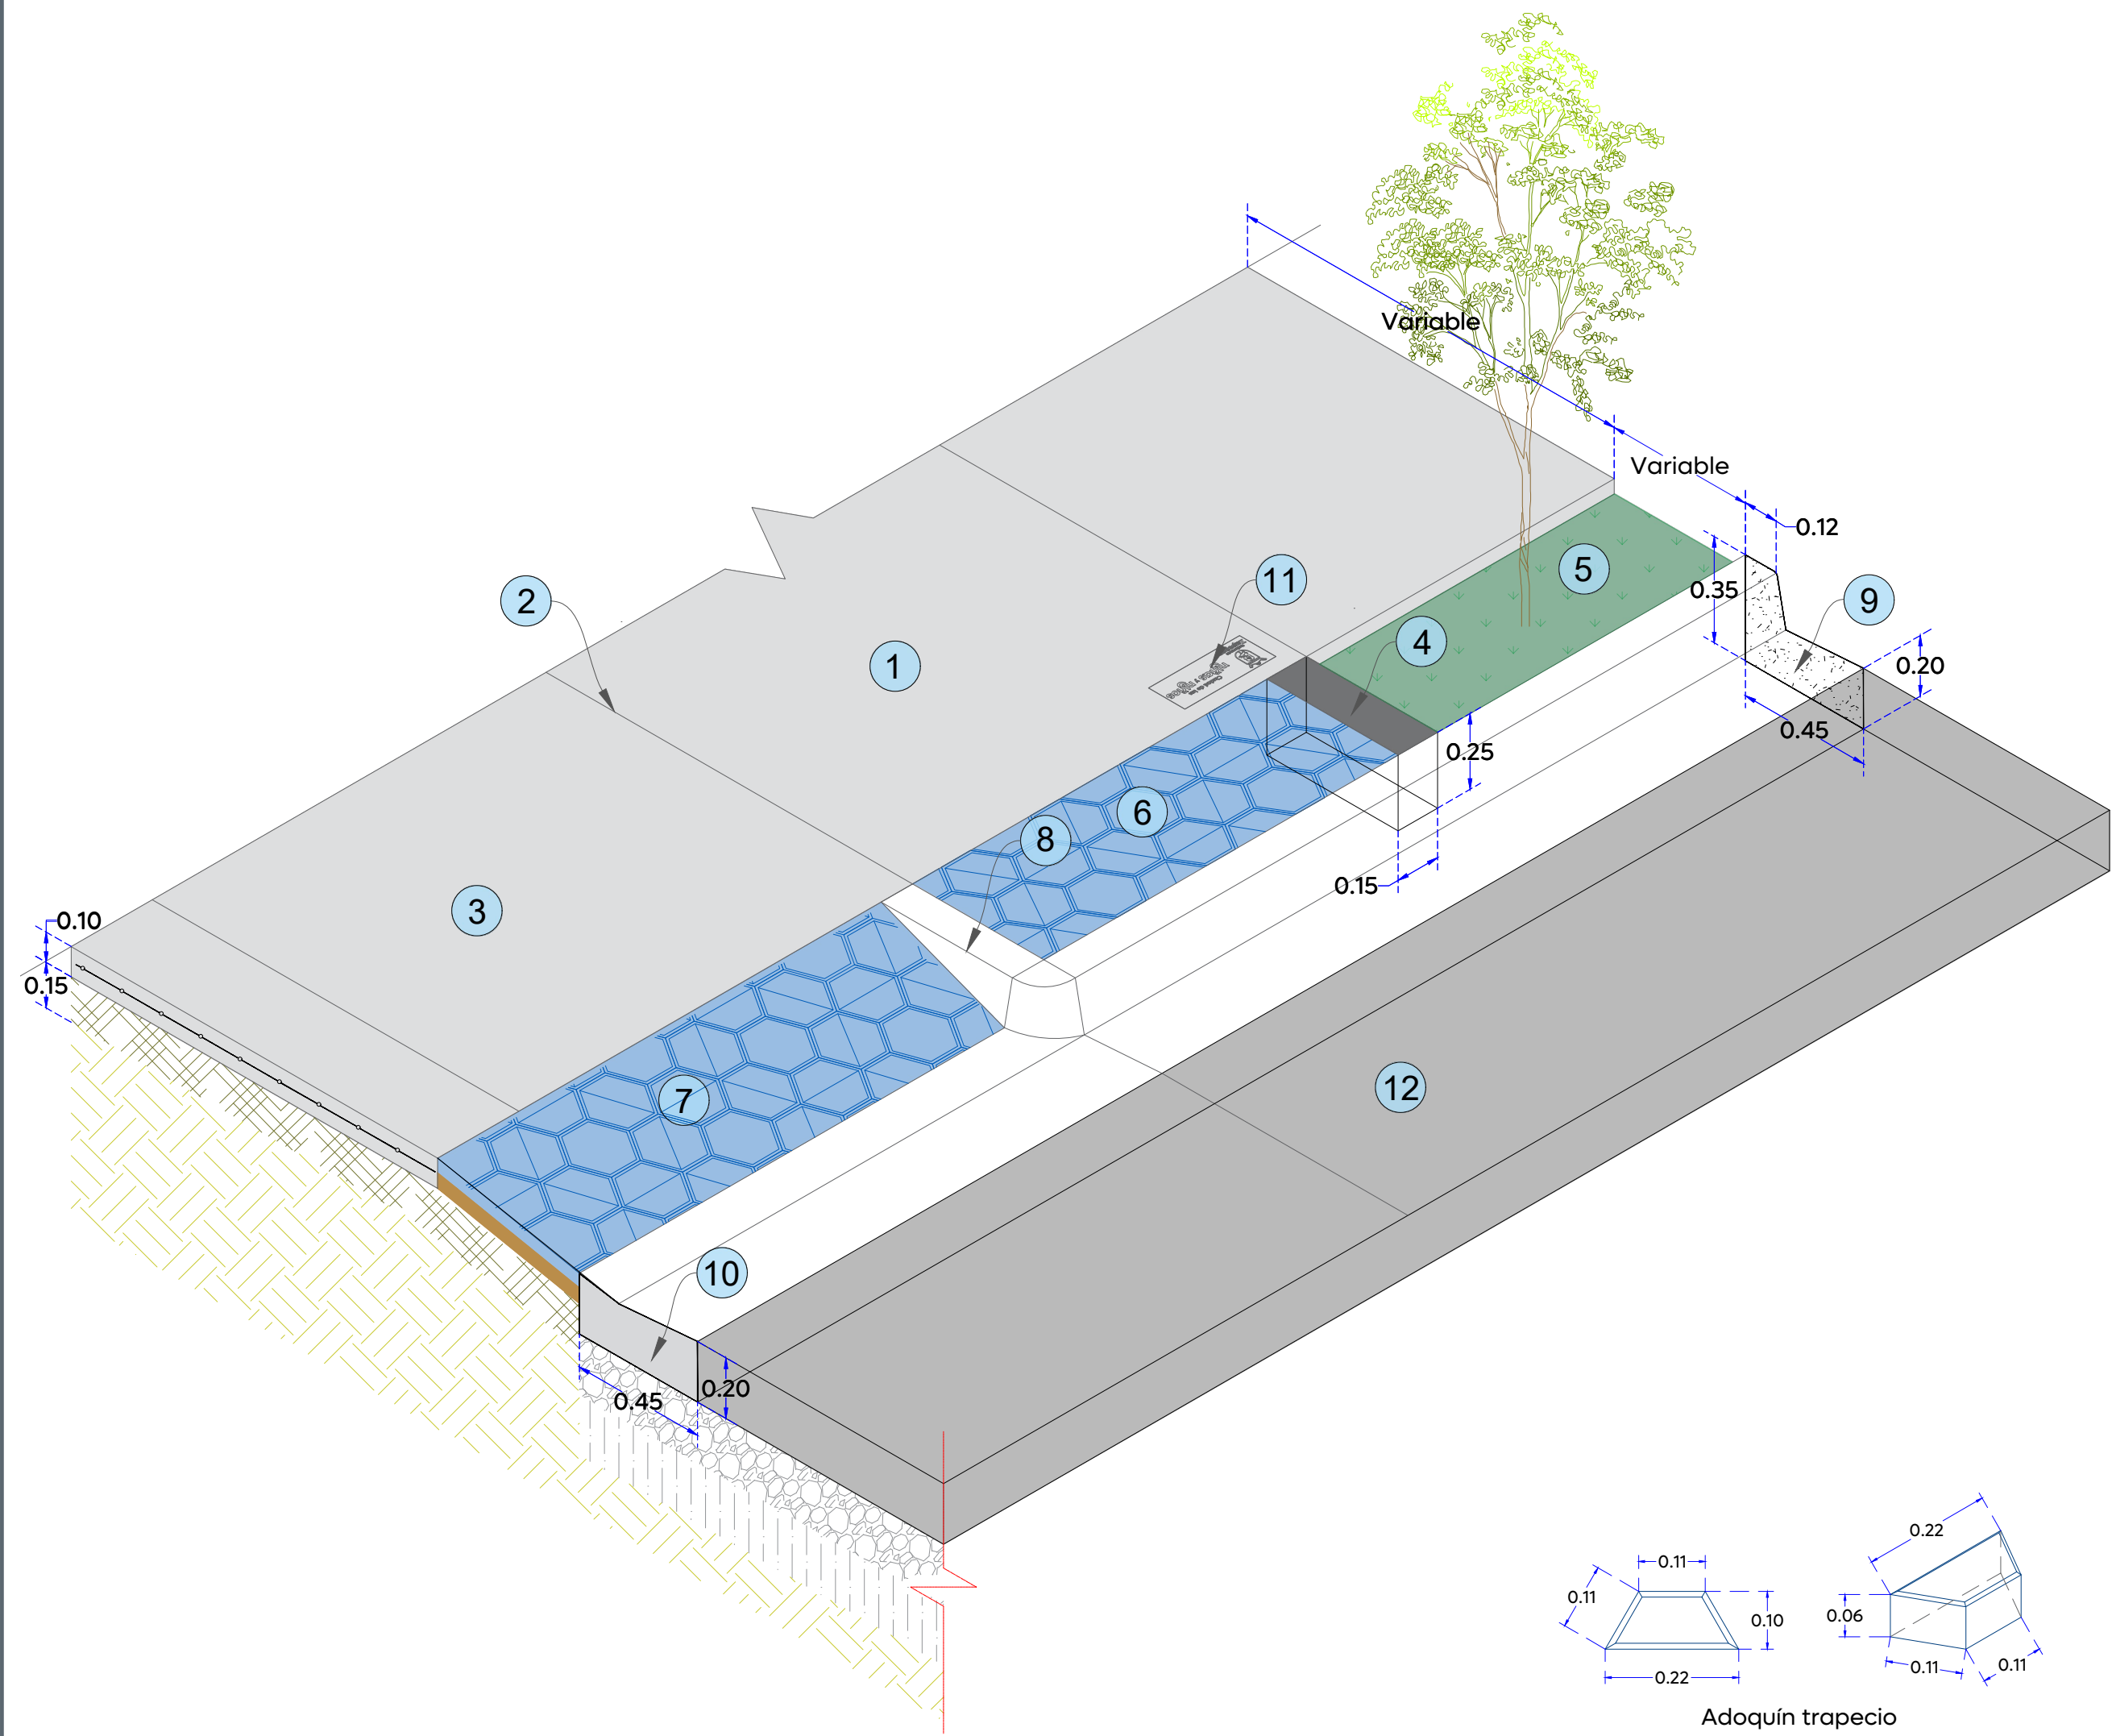





01 Isométrico especificaciones banqueta
Escala 1:25 (m)

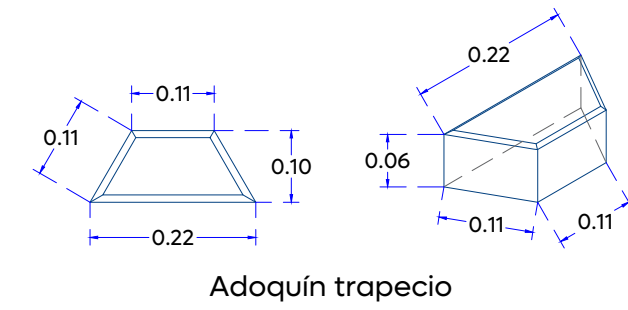


02 Detalle de adoquín trapezio
Escala 1:10 (m)

Especificaciones banqueta:


- Banqueta de 10 cm de espesor de concreto premezclado $f'c=200\text{ kg/cm}^2$.
- Corte con disco de diamante hasta 1/3 de espesor de la losa y hasta 3 mm de ancho.
- Ingreso vehicular concreto de 10 cm de espesor pre-mezclado resistencia $f'c=200\text{ kg/cm}^2$ y reforzado con malla electrosoldada 6x6-10/10
- Machuelo tipo "i" prefabricado, medidas: 12 x 25 x largo variable.
- Arriates (Arbolado: Majagua, Rosa morada, Primavera, atmosférica, callistemon, de 2 m de altura 2" Ø base del tronco). Ver sembrado en planta arquitectónica.
- Cenefa con adoquín forma trapecio, con medidas: 10 x 11 x 22 cm y 6 cm de espesor, color negro, con una resistencia de 250 kg/cm2, asentar en cama de arena fina espesor 4 cm, previo escarificado del terreno natural de 15 cm de espesor.
- Rampa vehicular con adoquín forma trapecio, con medidas: 10 x 11 x 22 cm y 6 cm de espesor, color negro, con una resistencia de 250 kg/cm2, asentar en cama de arena fina espesor 4 cm, previo escarificado del terreno natural de 15 cm de espesor.
- Guarnición tipo "I" en sección 15x35 cm de altura a base de concreto premezclado $f'c=300\text{ kg/cm}^2$.
- Guarnición tipo "L" en sección 35-20x45 y corona de 15 cm de altura por 12x15 cm, de concreto premezclado $f'c=300\text{ kg/cm}^2$.
- Guarnición losa de ajuste en sección 45 x 20 cm de concreto $f'c=300\text{ kg/cm}^2$, t.m.a. 19 mm, r.n, premezclado, incluye: cimbra, descimbra, colado, materiales, desperdicios, curado, mano de obra, equipo y herramienta.
- Sello en bajo relieve colocada a cada 3 losas de banqueta.
- Pavimento de 20 cm de espesor de concreto hidráulico premezclado MR-48, t.m.a. 38 mm, acabado texturizado con peine de 1" de separación aproximada.

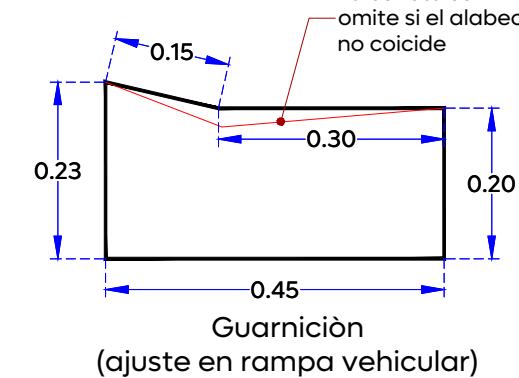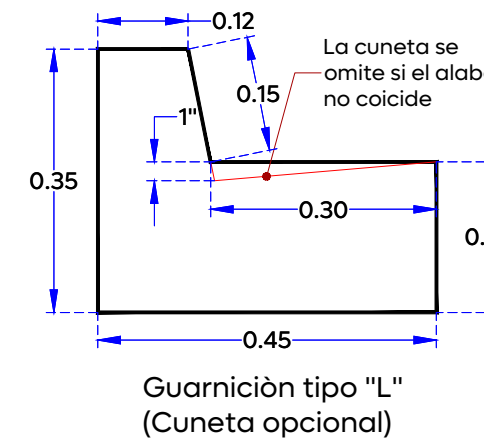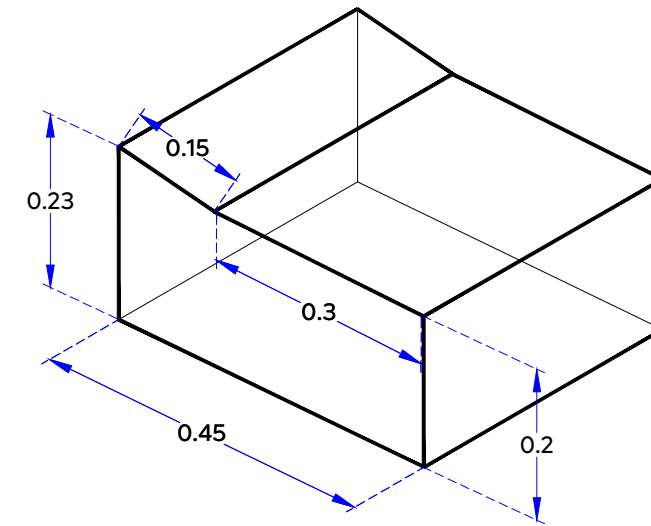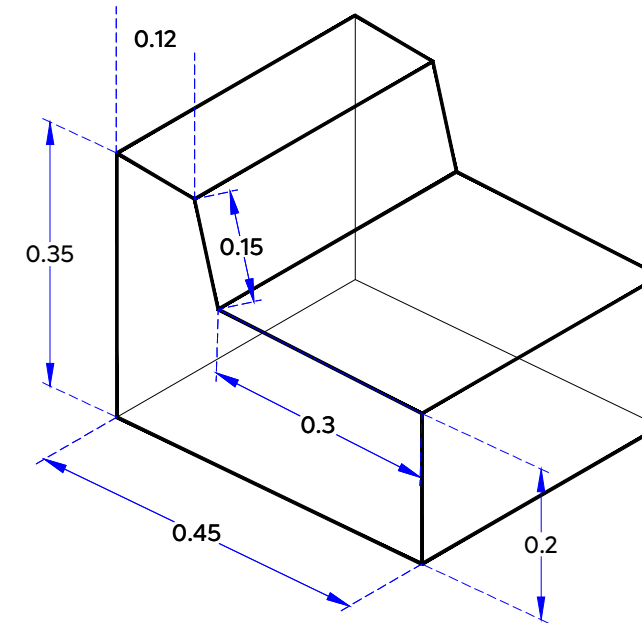


03 Detalle de guarnición
Escala 1:10 (m)

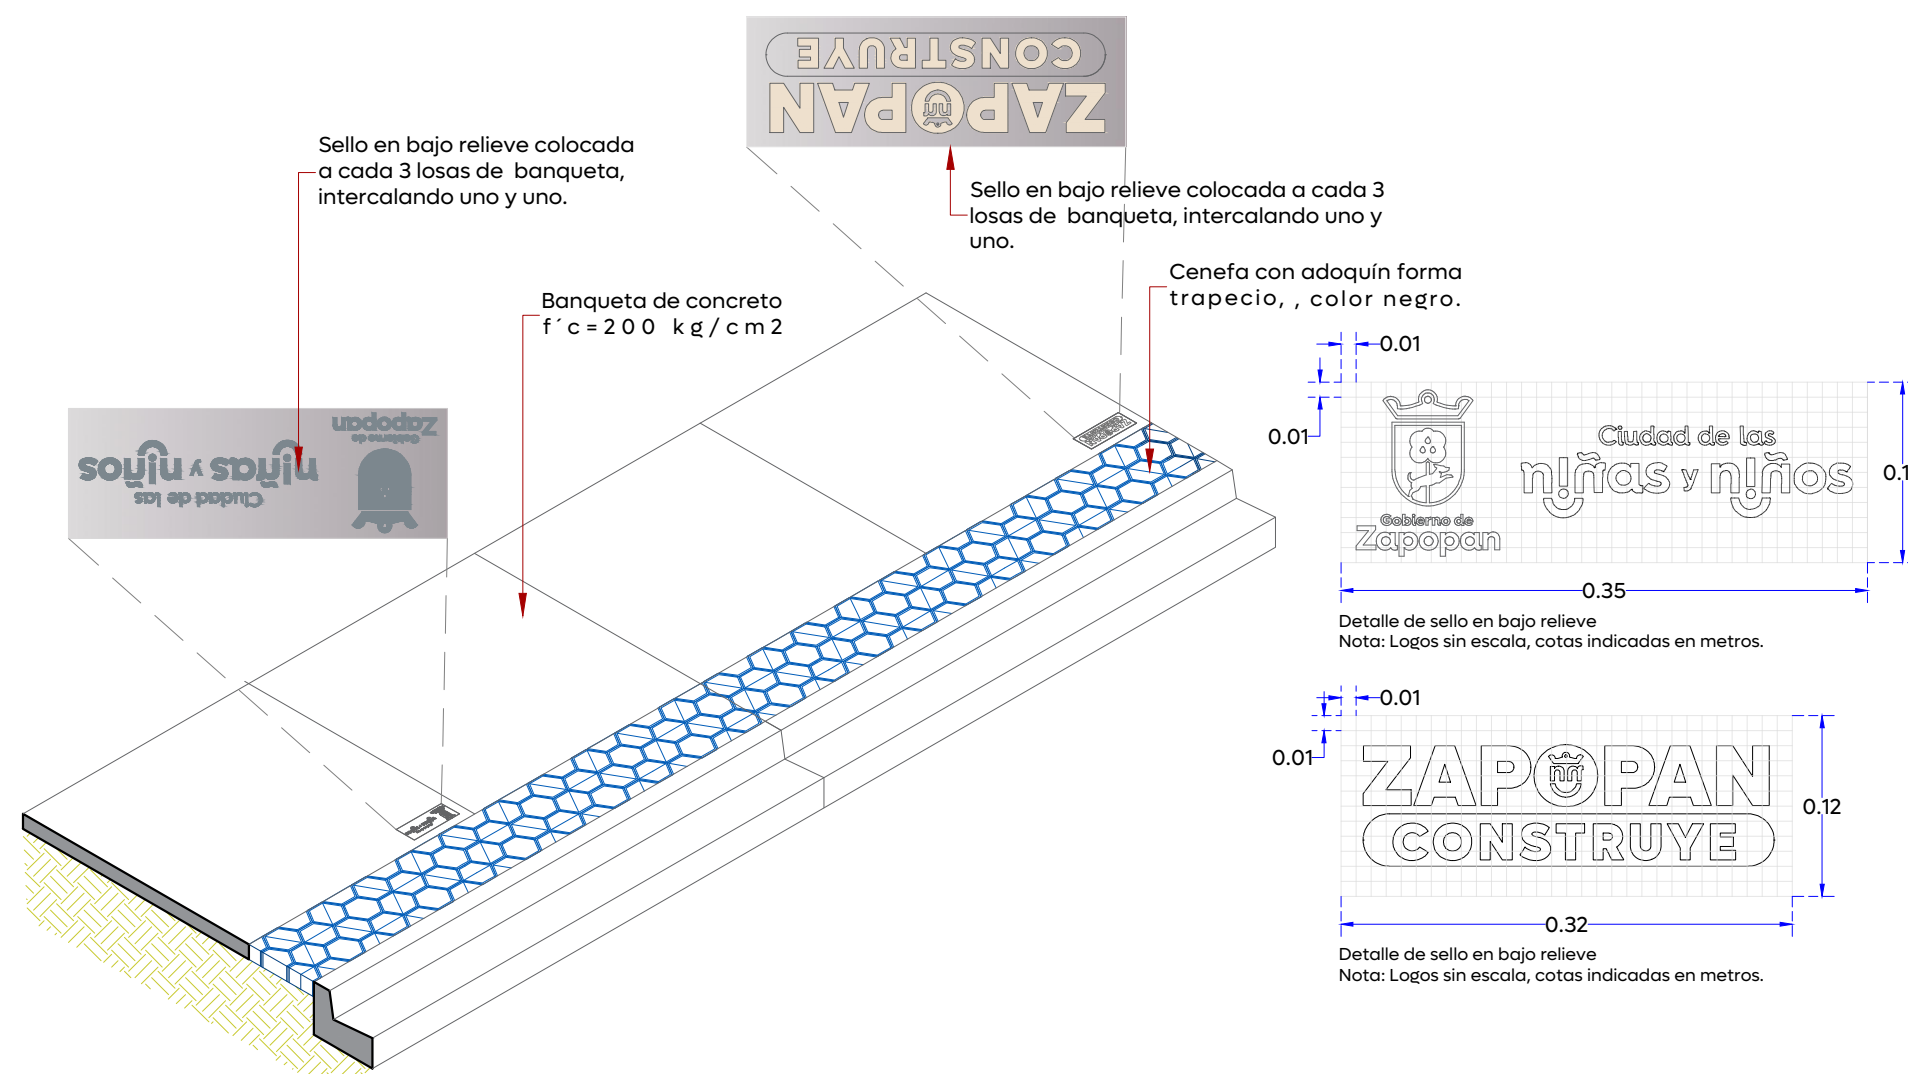


04 Isométrico posición de sellos oficiales en banqueta
1:50

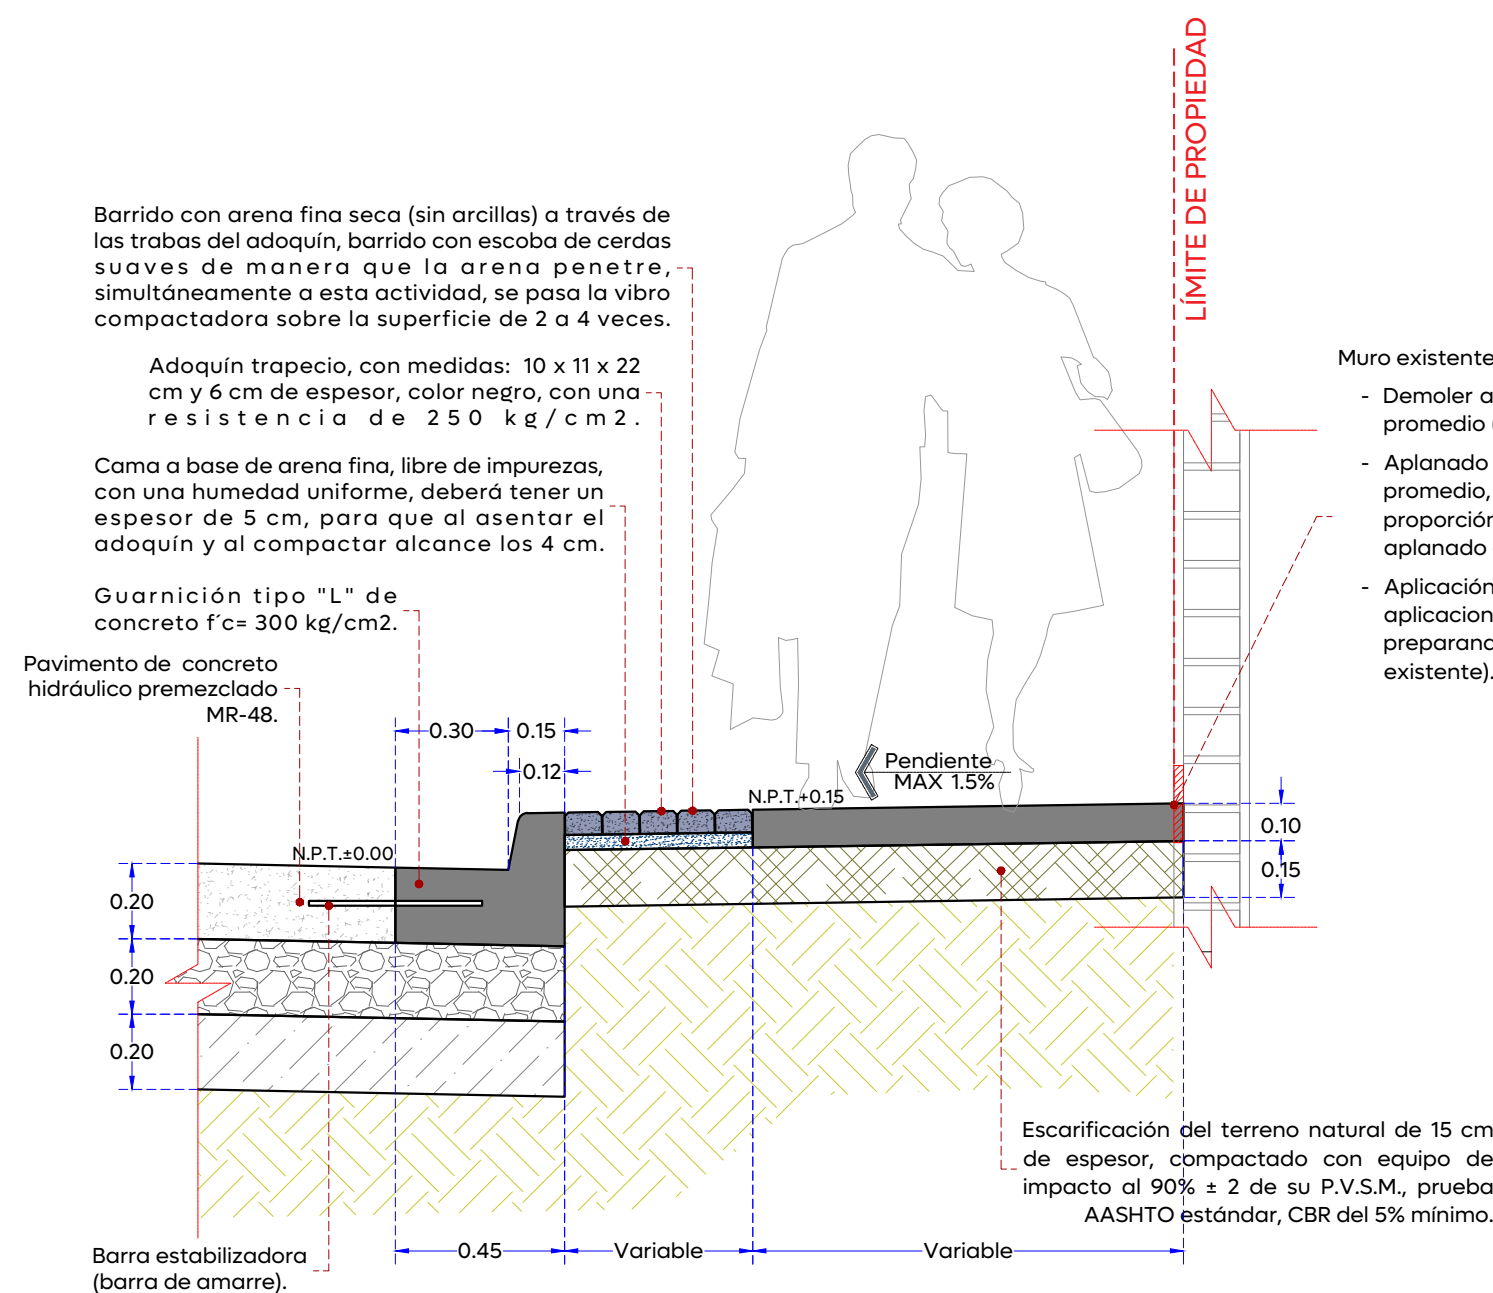


05 Detalle composición constructiva Acceso vehicular
Escala 1:20 (m)

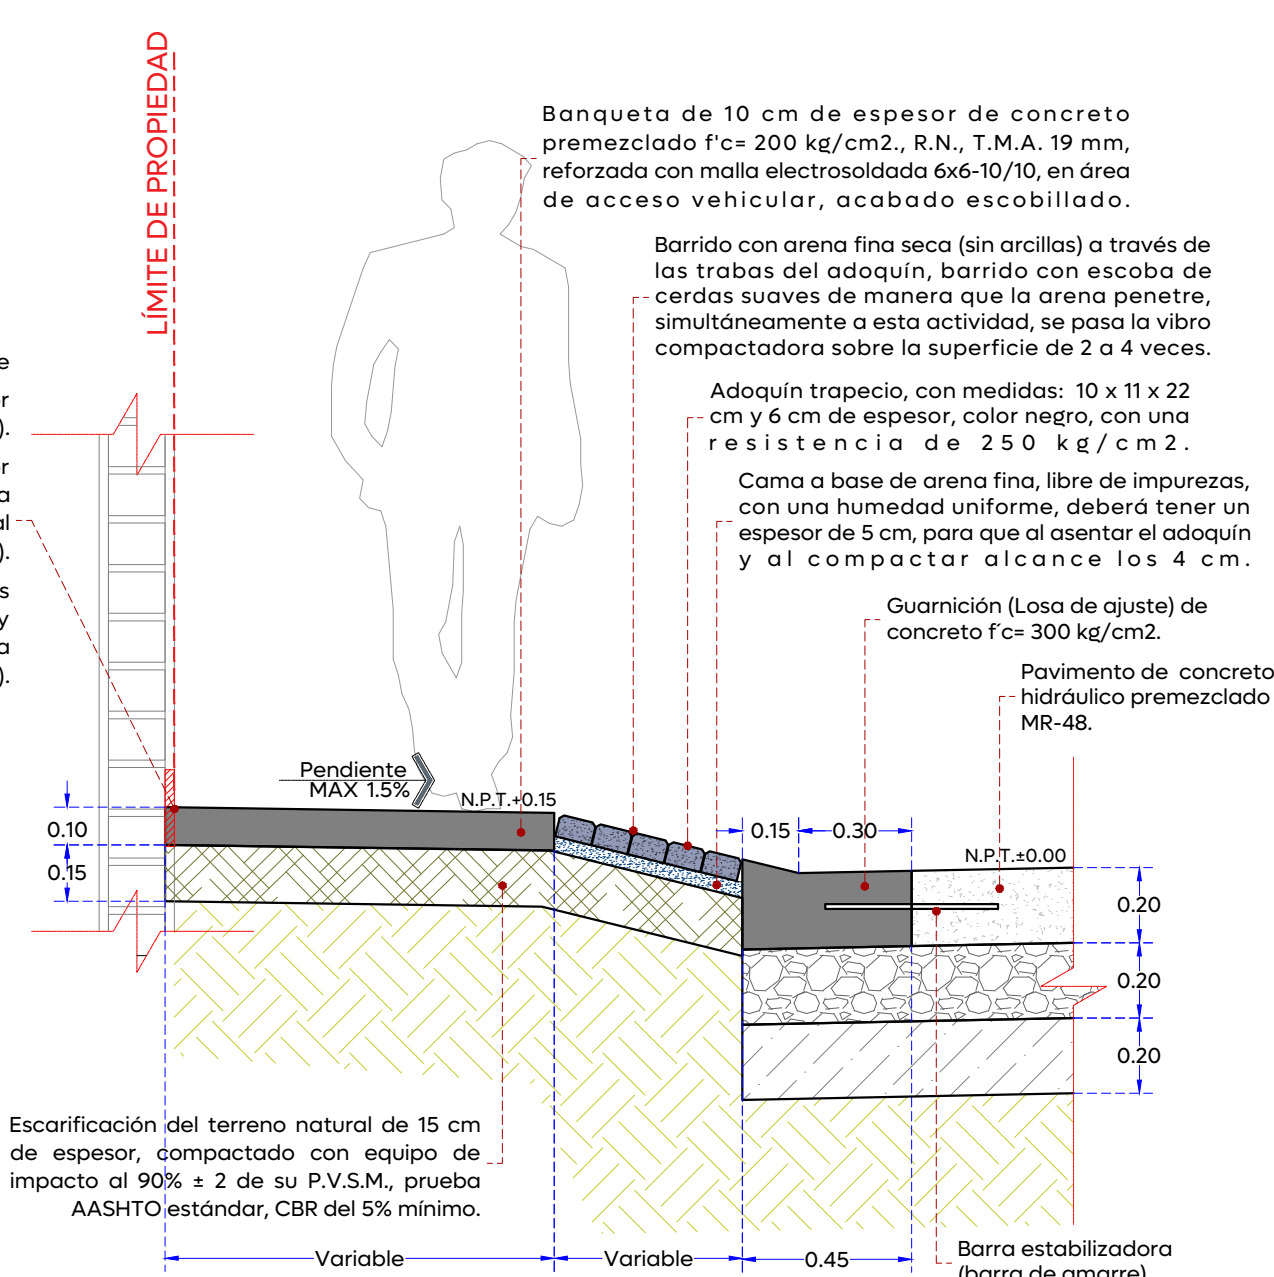

06 Detalle composición constructiva Machuelo-Banqueta
Escala 1:20 (m)

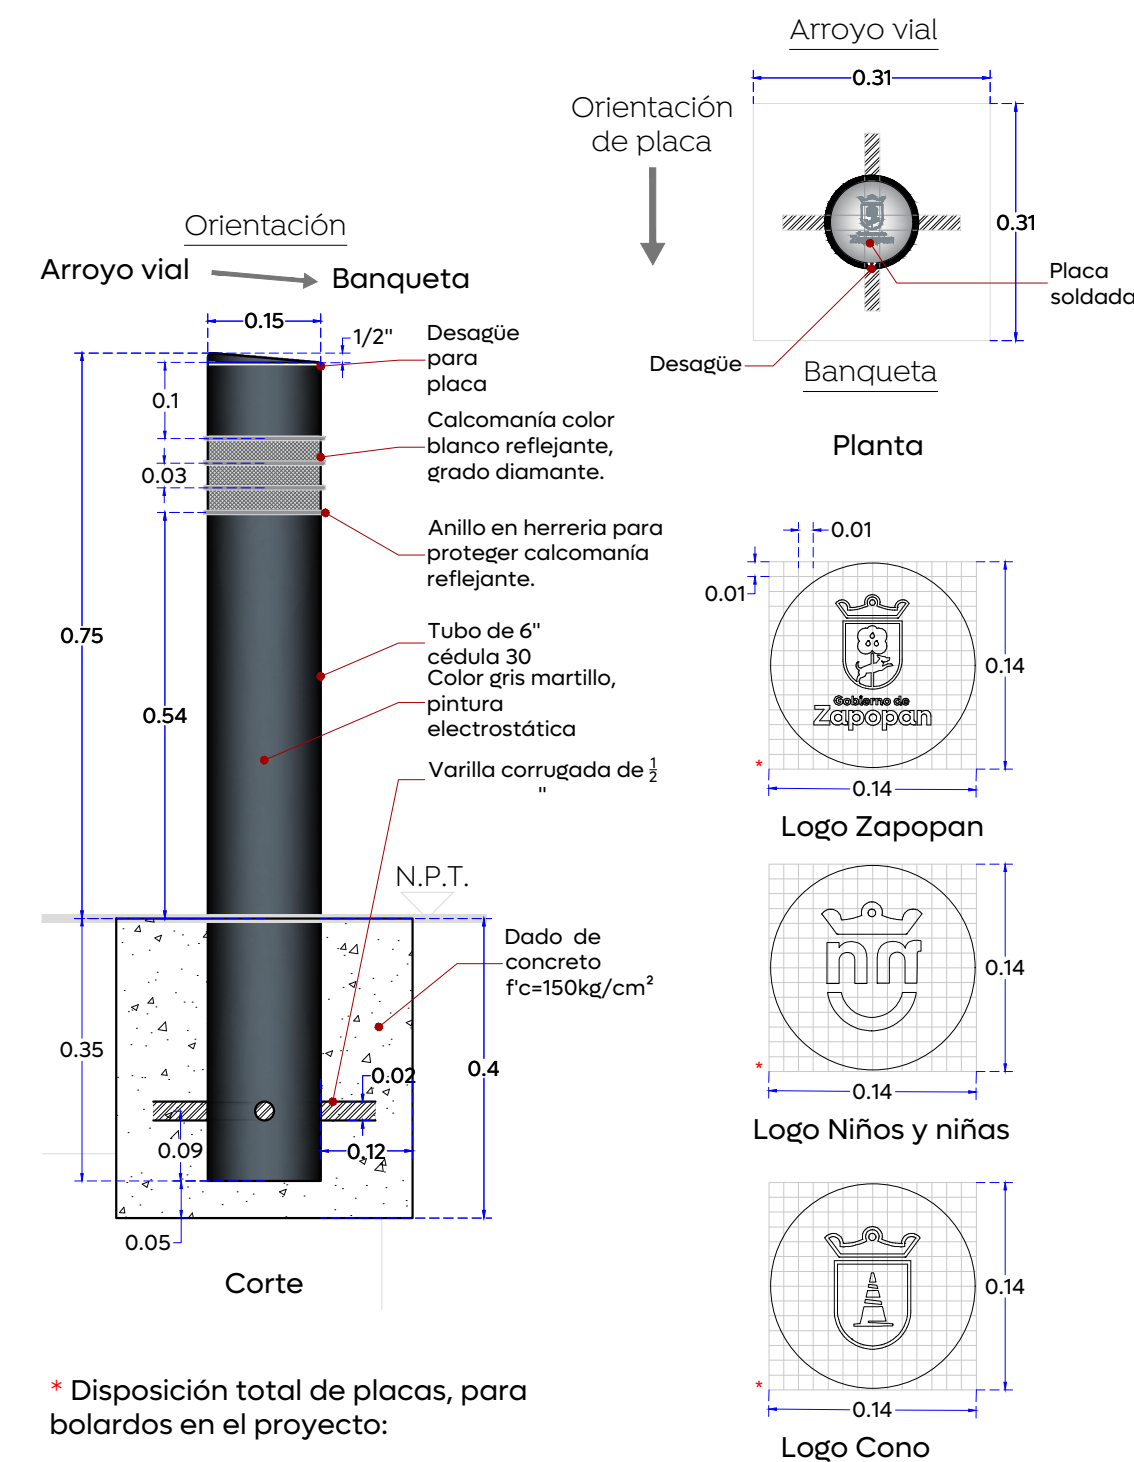

07 Detalle de bolardo
Escala 1:10 (m)

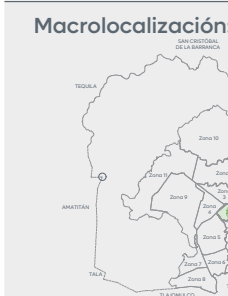

Alcances Generales/Simbología:

Simbología:

Nombre del proyecto: Pavimentación con concreto hidráulico y mejoramiento del entorno urbano de la Av. Valdepeñas, etapa 01, frente 04, incluye: modernización de redes básicas de alcantarillado, conducción y distribución, infraestructura urbana y obras complementarias, colonia Villas Terremolinos, municipio de Zapopan, Jalisco	
Contenido del plano:	
Detalles	
No. Contrato:	
DOPI-MUN-RM-PAV-LP-129-2025	
Director de Obras Públicas e Infraestructura:	
Ing. Ismael Jáuregui Castañeda	
Jefe de la Unidad de Estudios y Proyectos:	
Arq. Edwin Aguilar Escatel	
Jefe de área:	Responsable del proyecto:
Inar. Norberto Esaú Romero Joya	Inar. Norberto Esaú Romero Joya
Empresa:	Ing. Ulises Cardenas Sosa REPRESENTANTE TÉCNICO INGENIERÍA TOPOGRÁFICA BERSA, S.A. DE C.V.
Ubicación:	
Av. Valdepeñas, Col. Villas Terremolinos, Zapopan, Jalisco	
Fecha: Febrero 2025	Clave:
Escala: Indicada	
Cotas: Metros	