




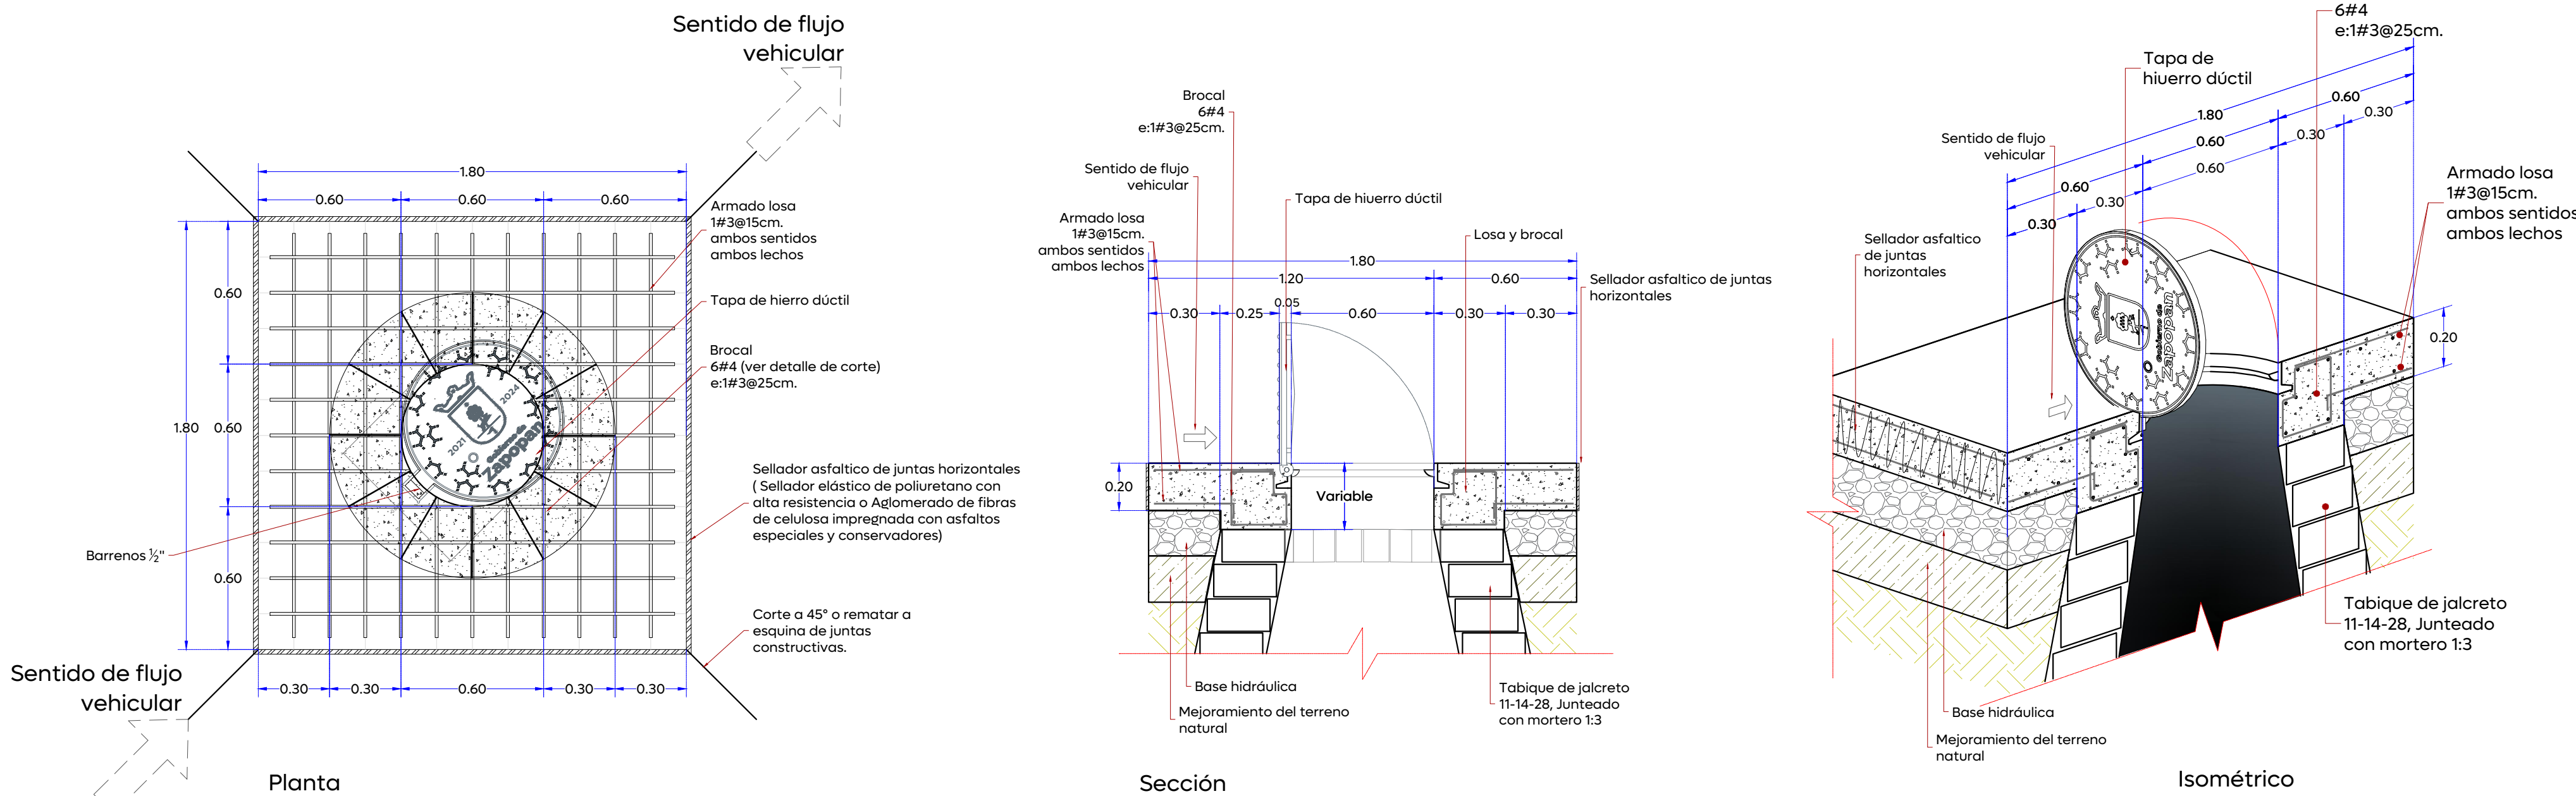


01 Detalle brocal y tapa en pozos de visita

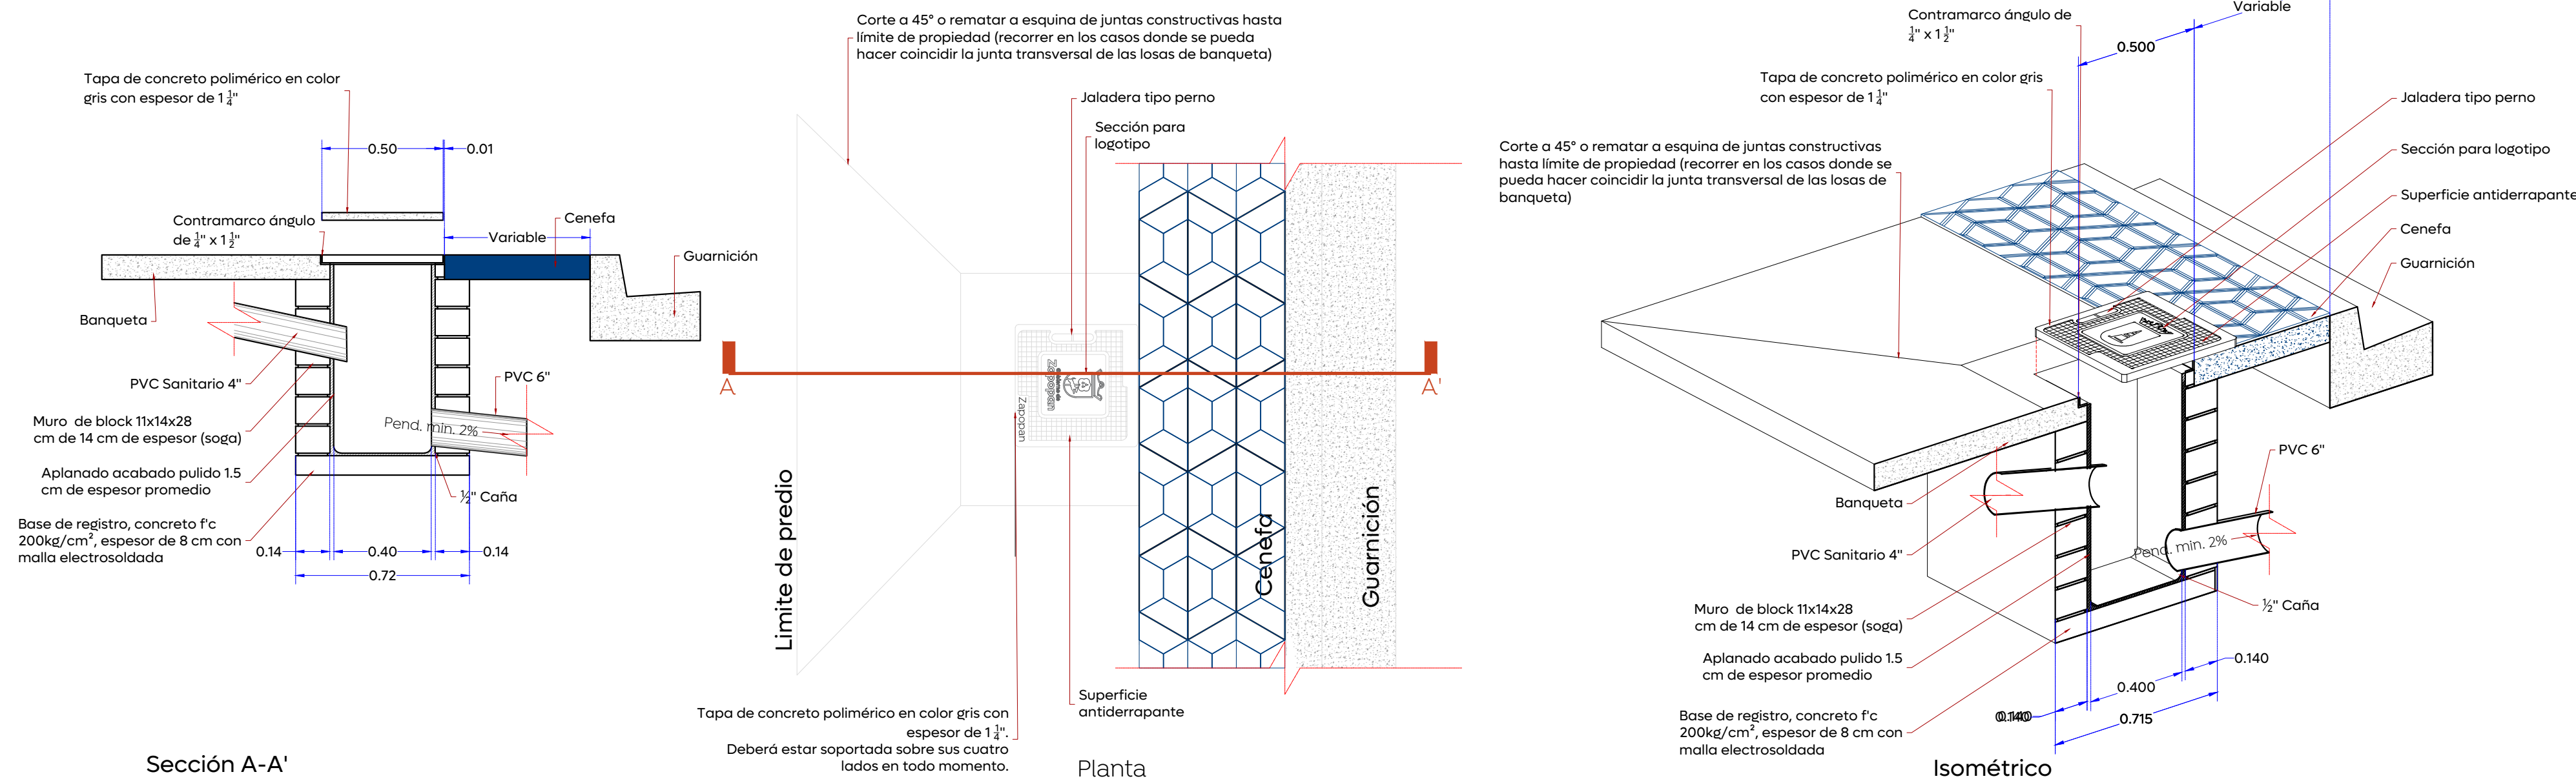

02 Detalle descarga domiciliaria

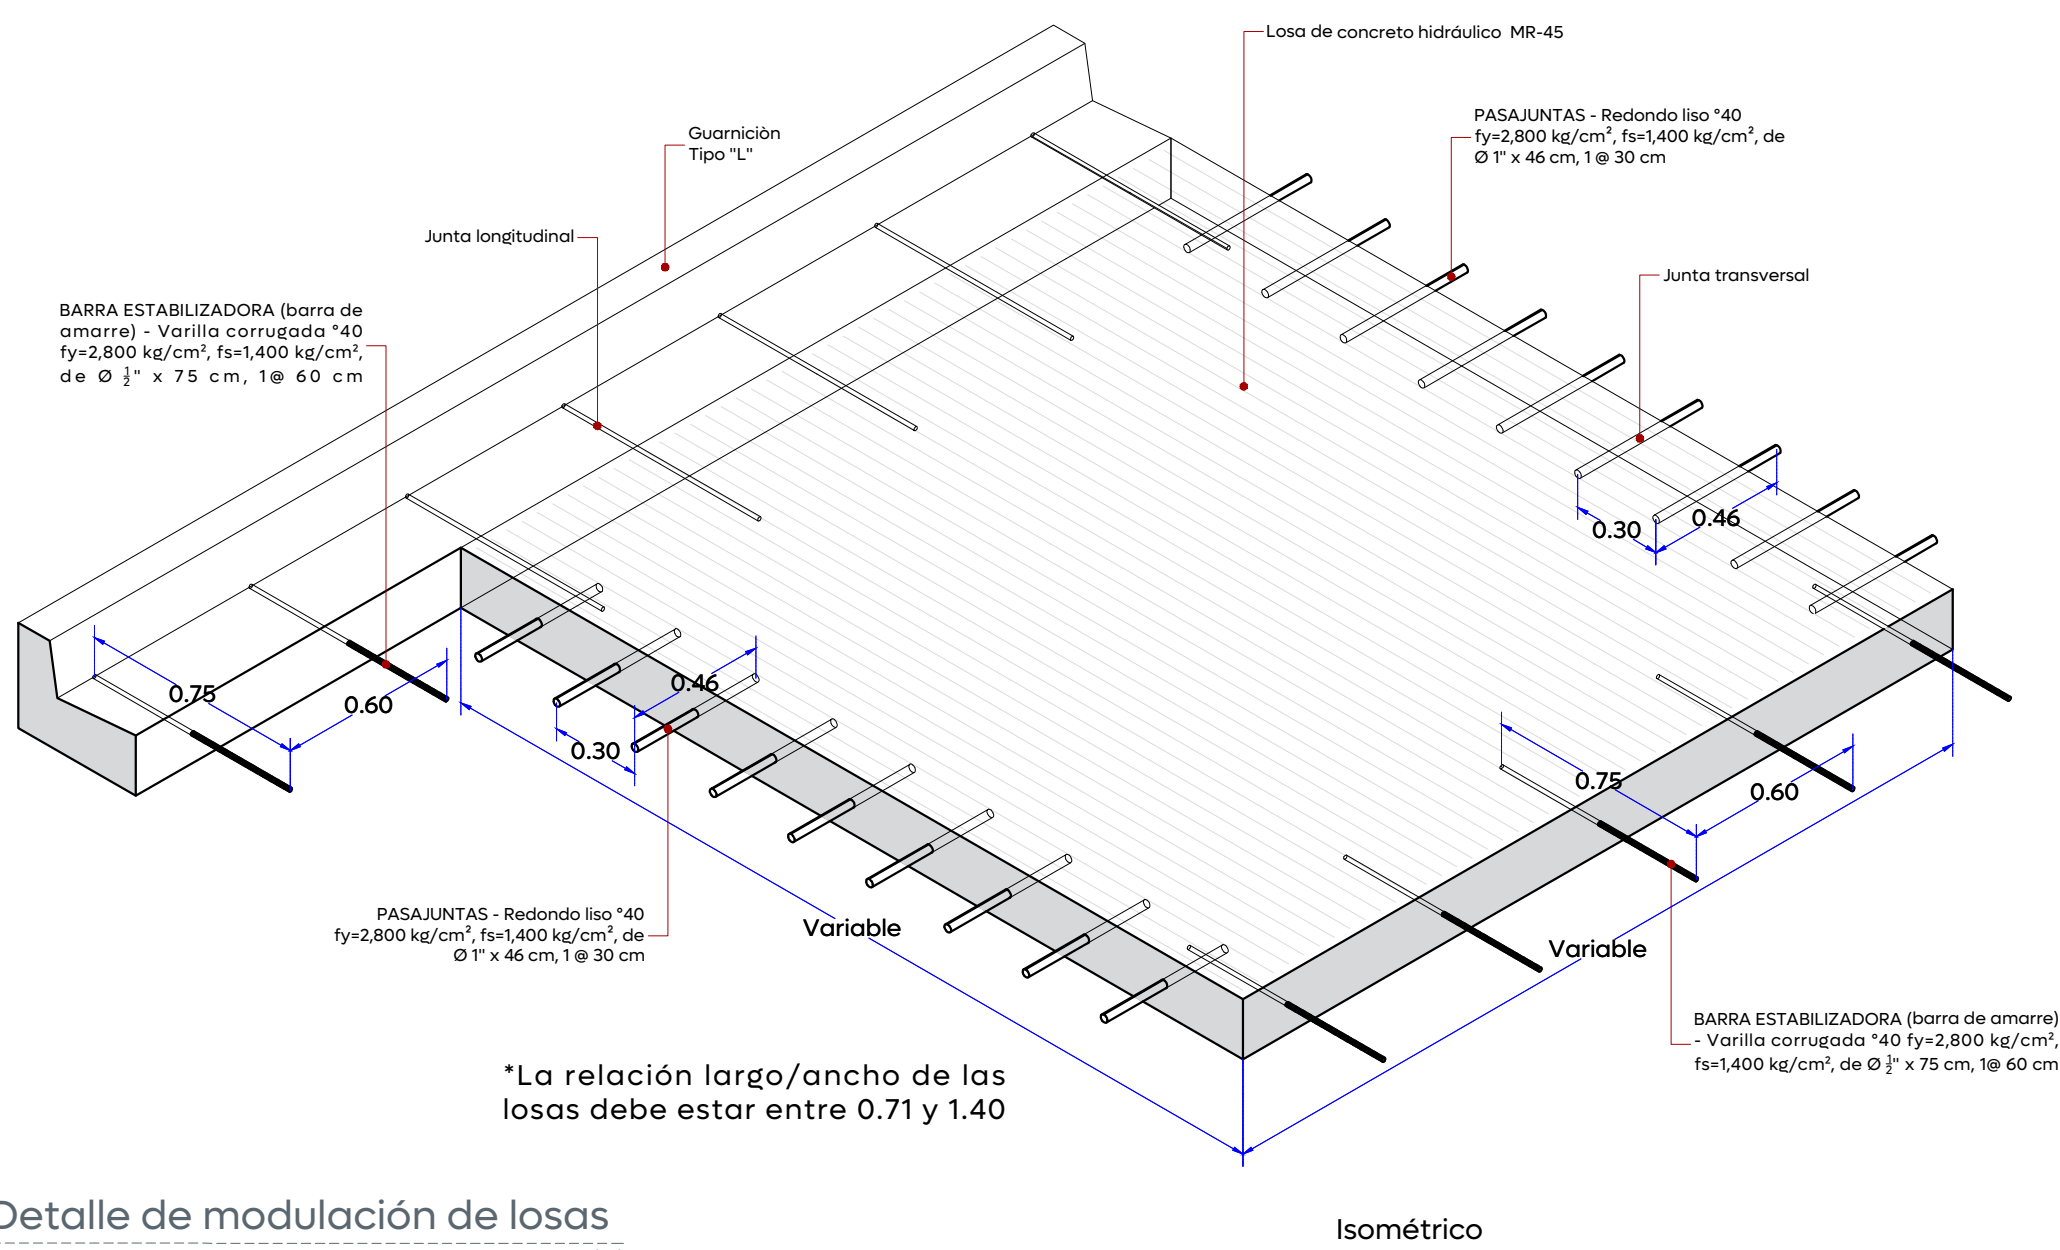

03 Detalle de modulación de losas

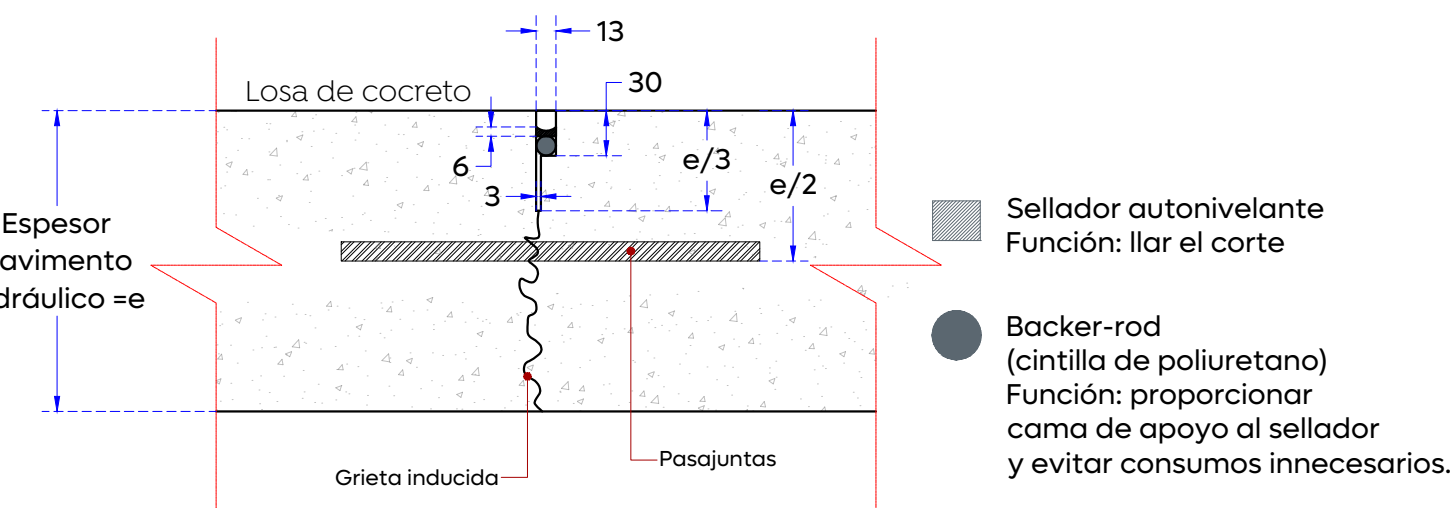

04 Detalle junta constructiva