


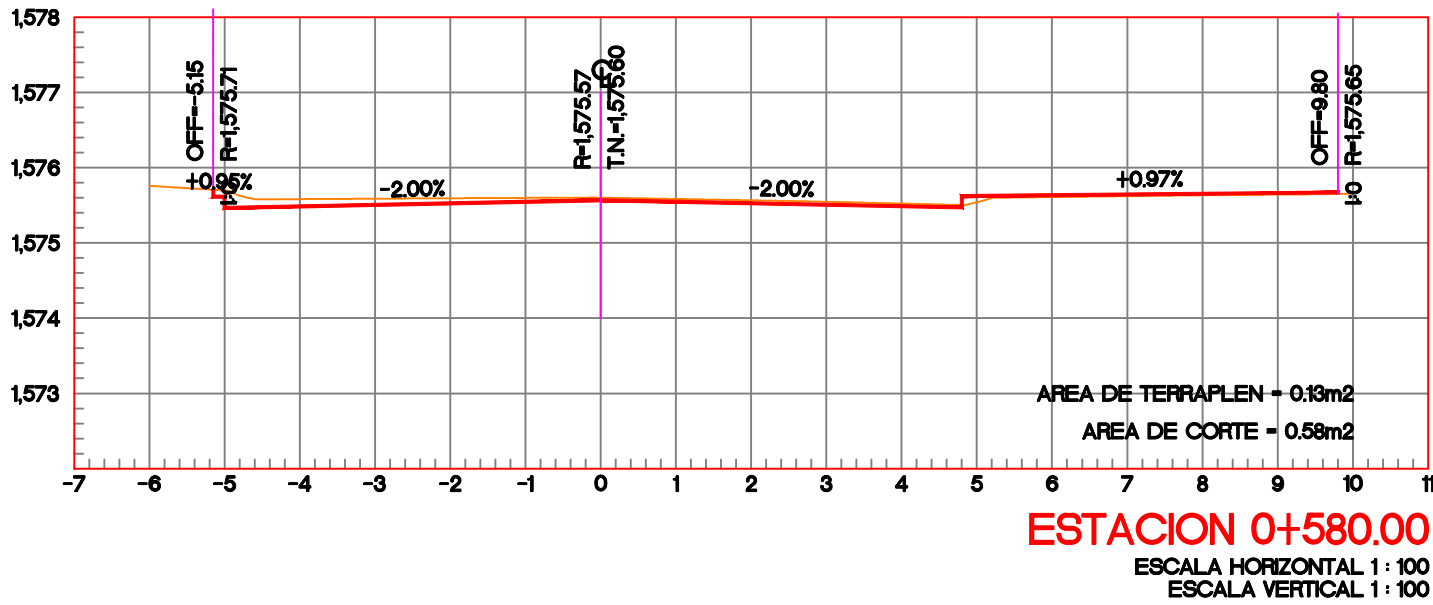
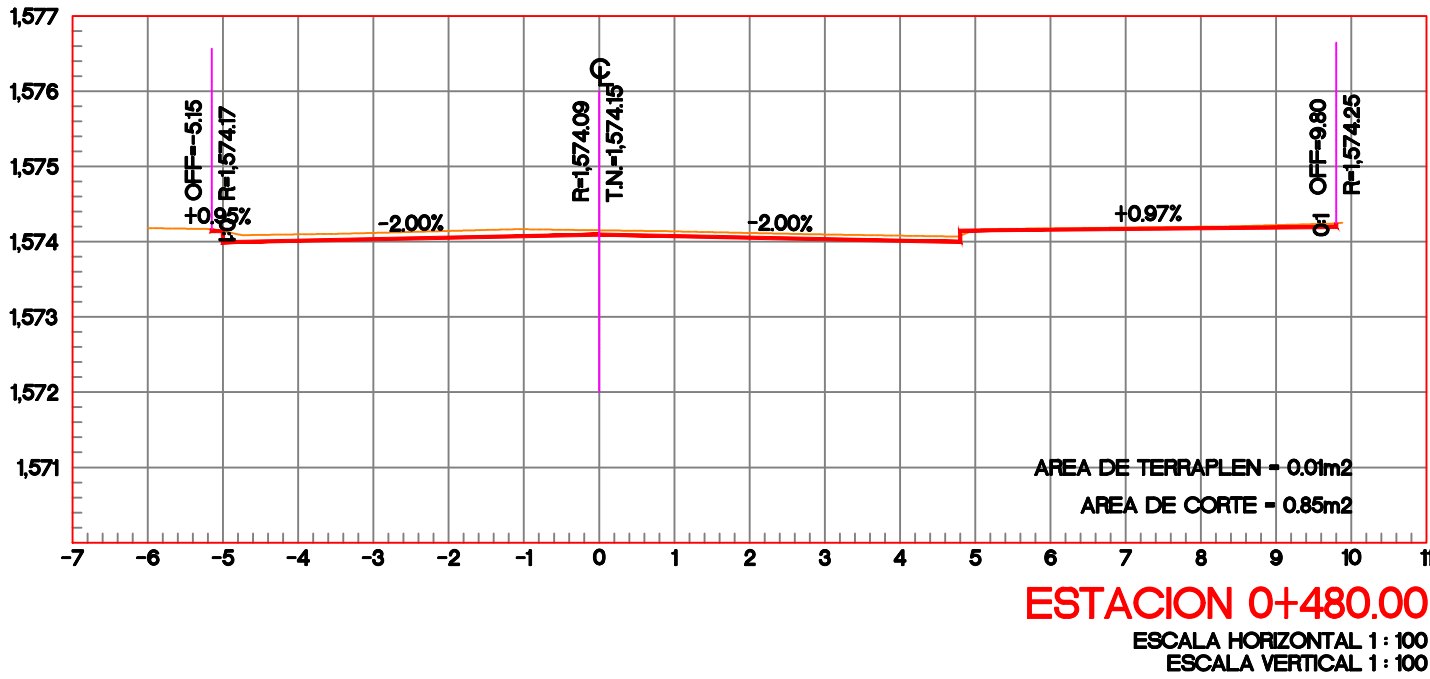
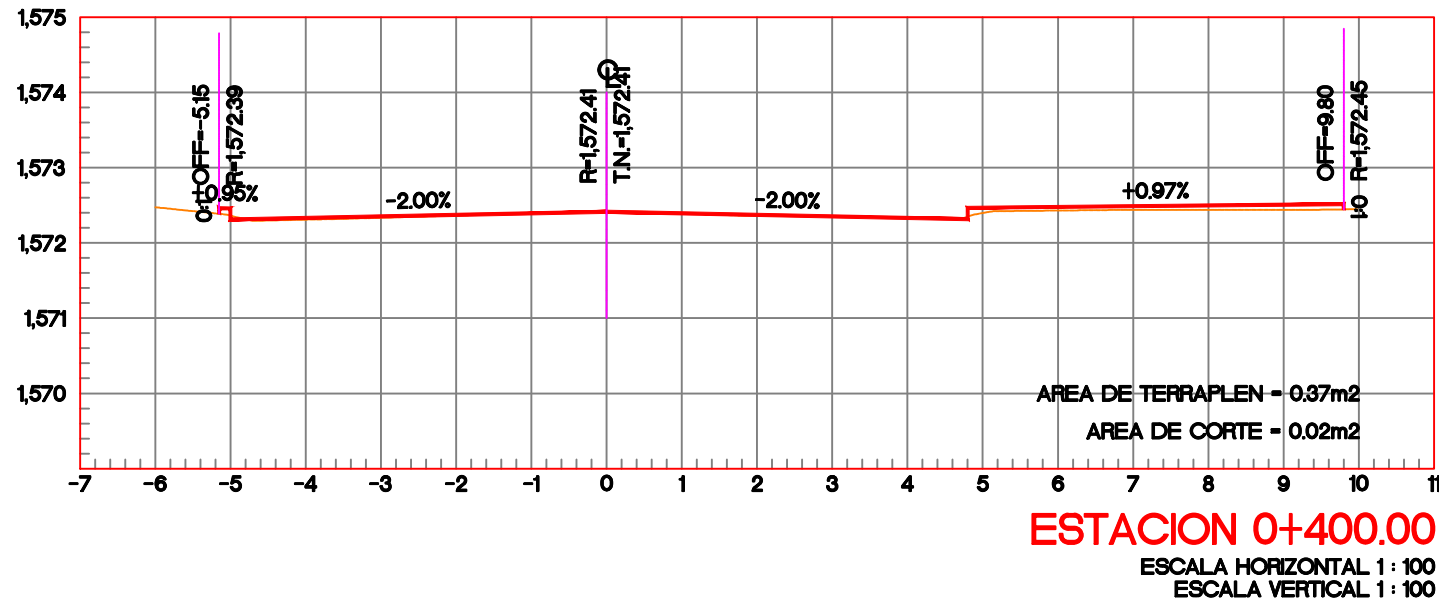
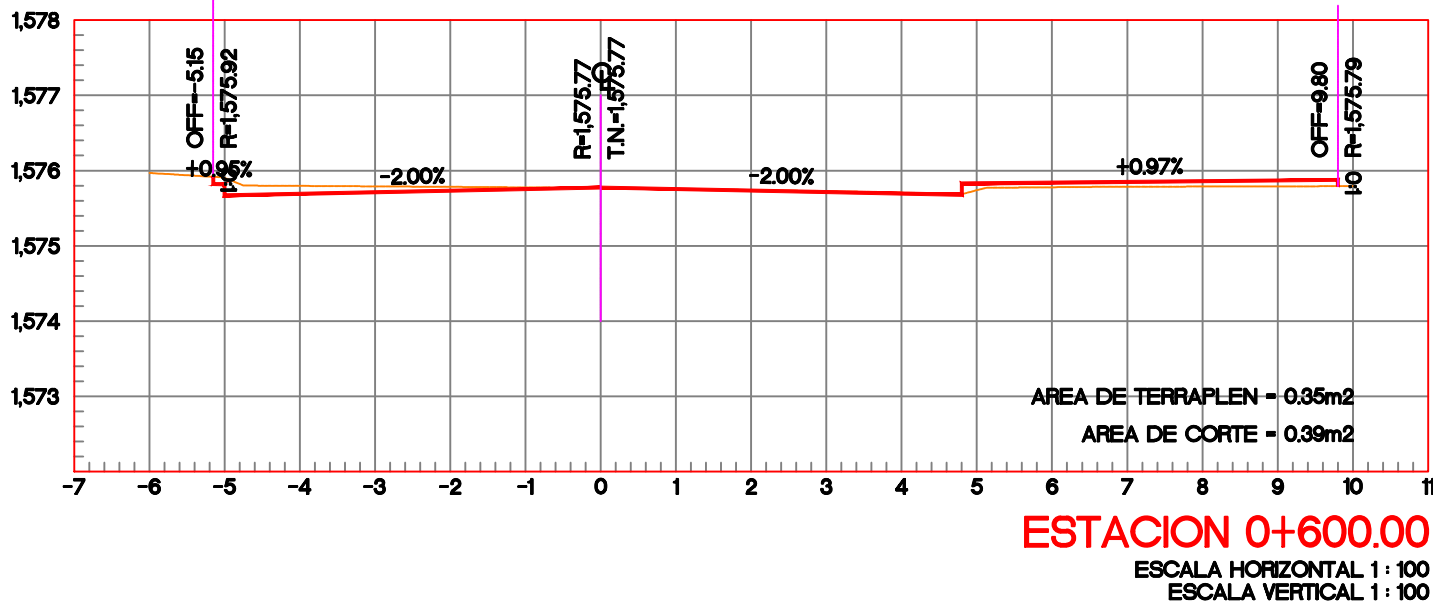
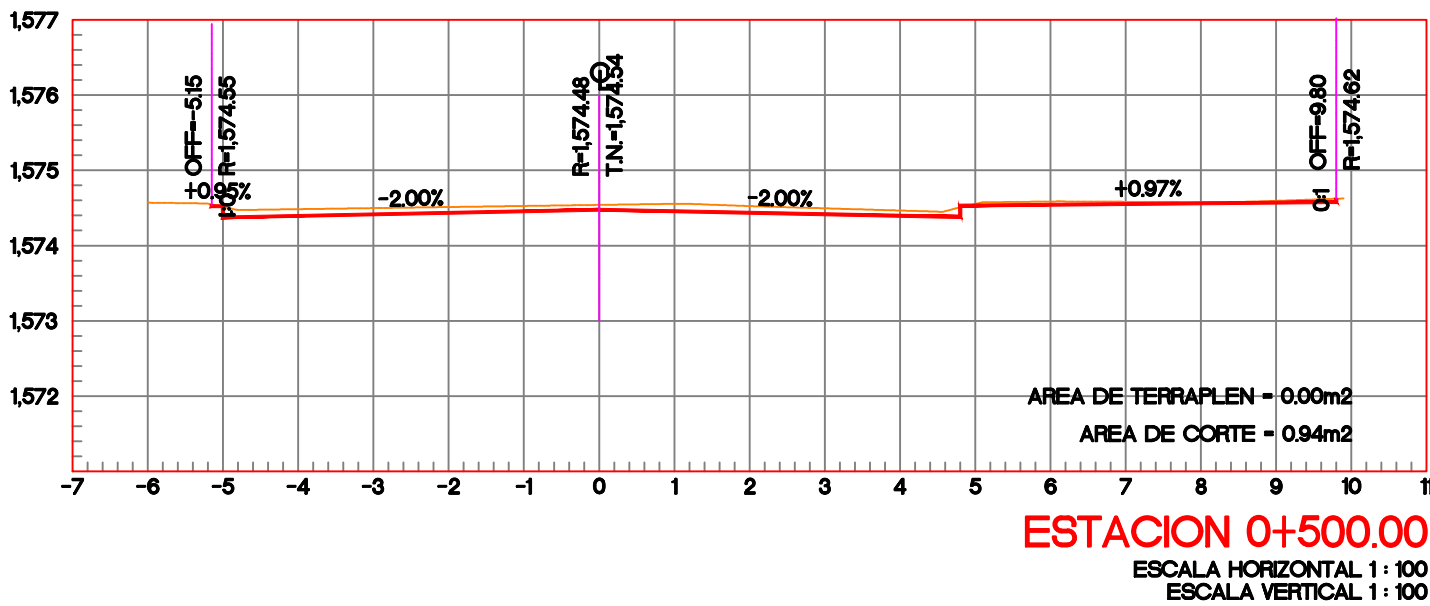
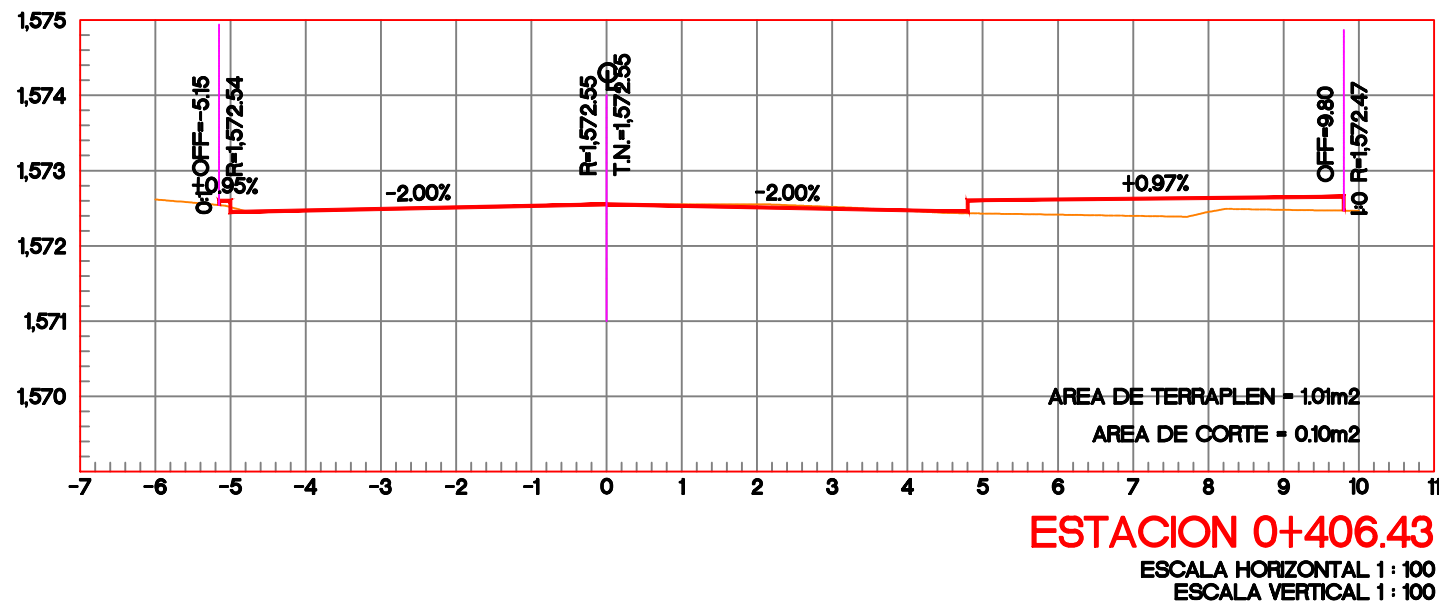
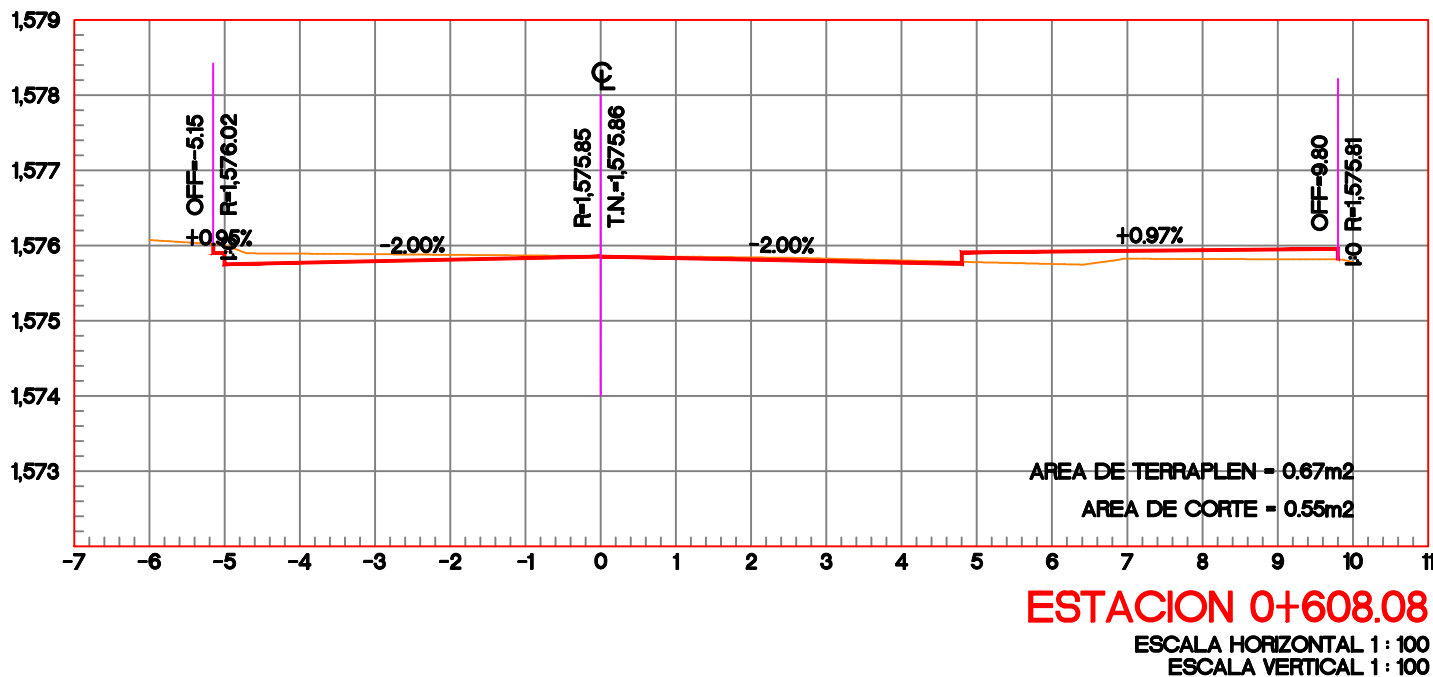
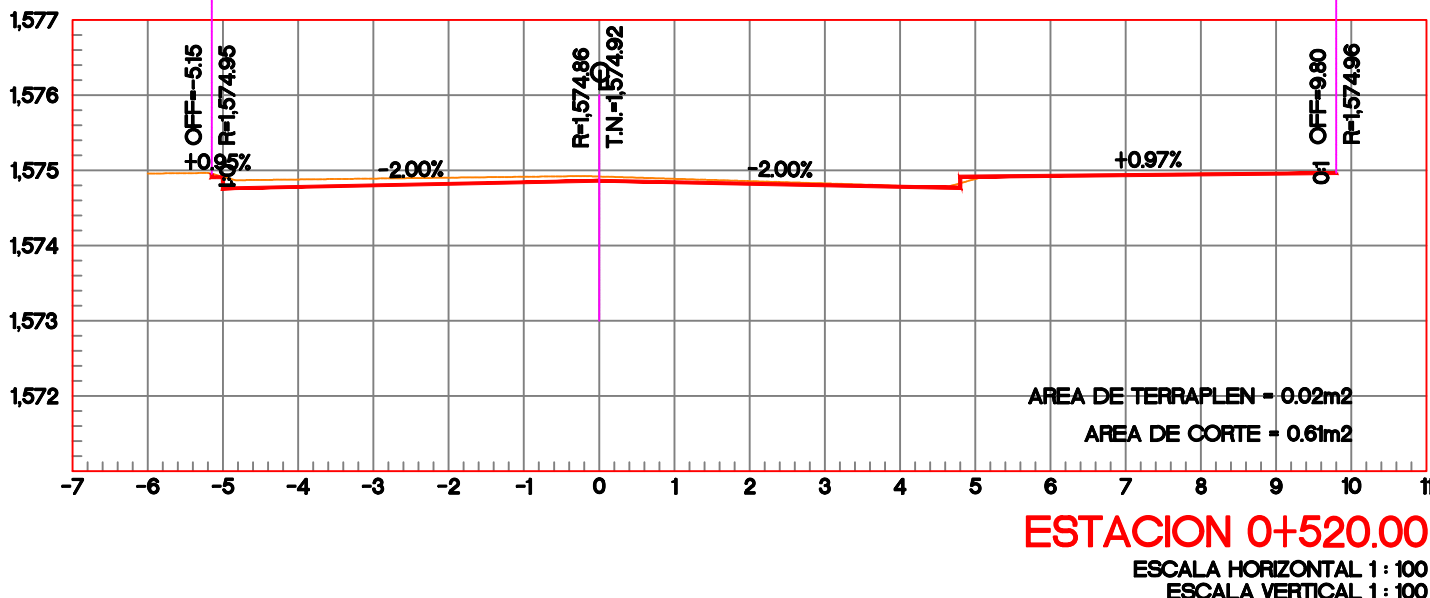
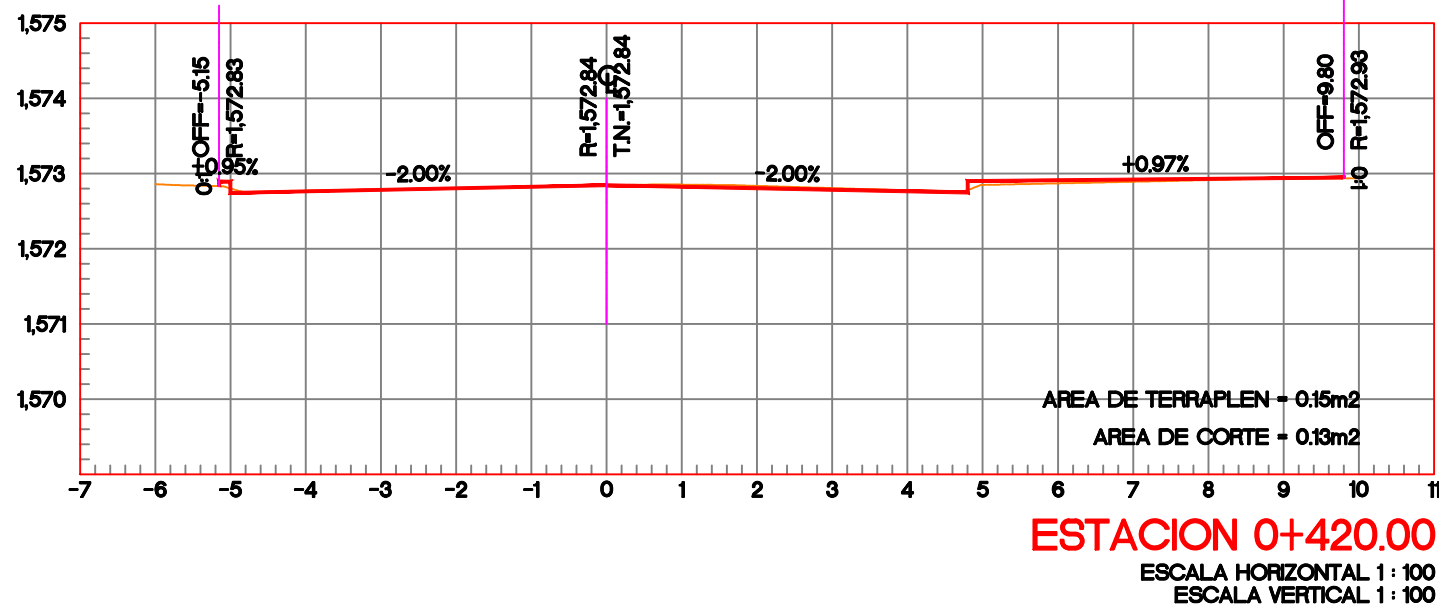
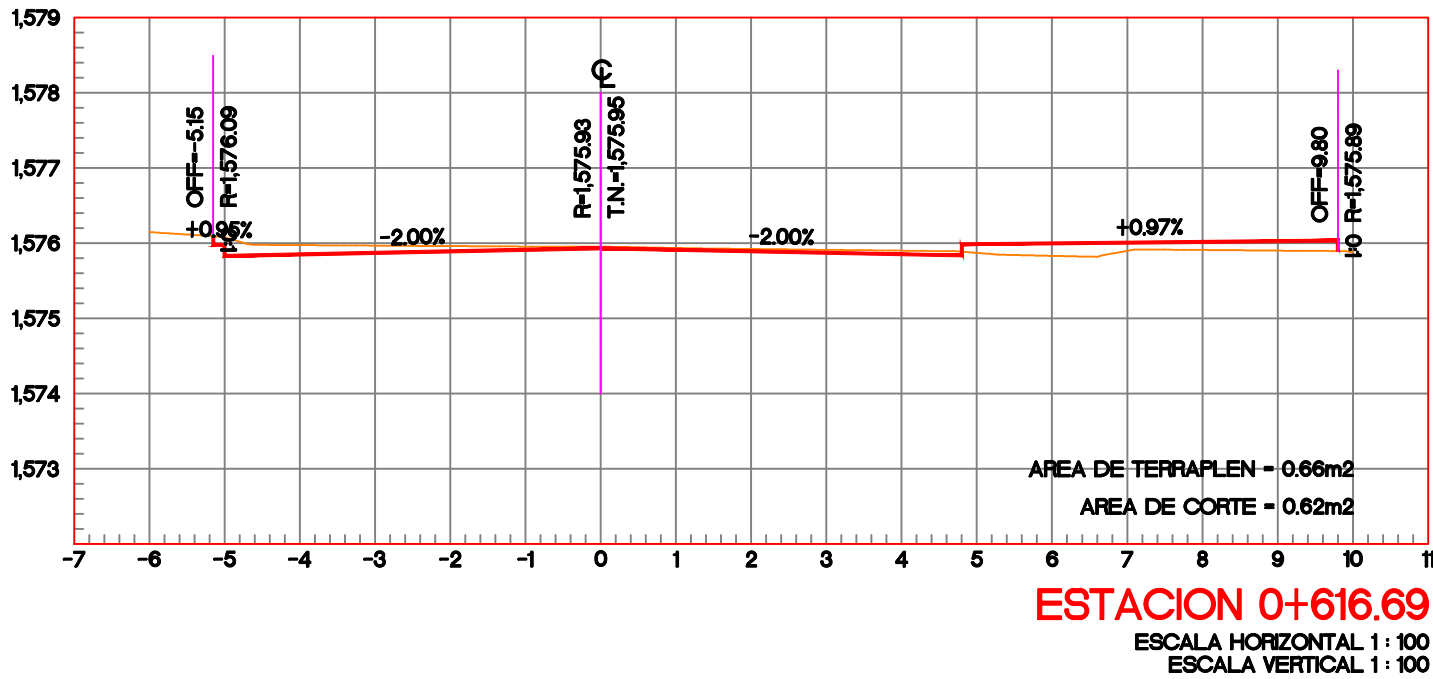
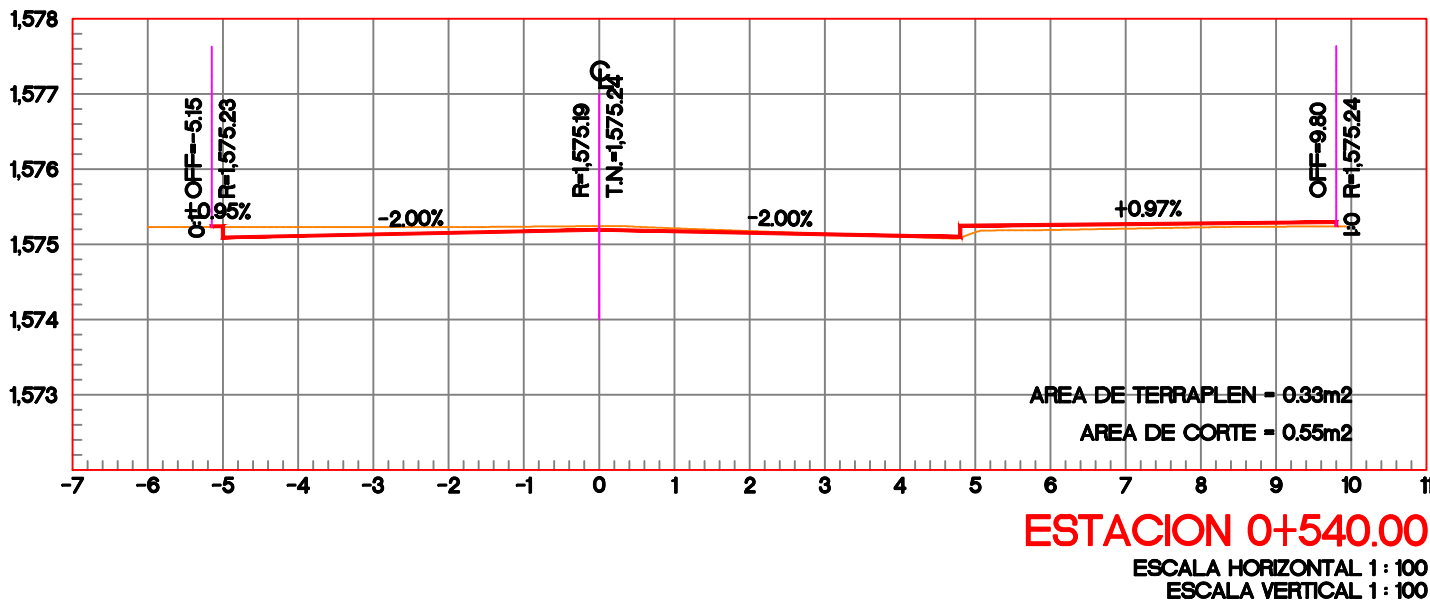
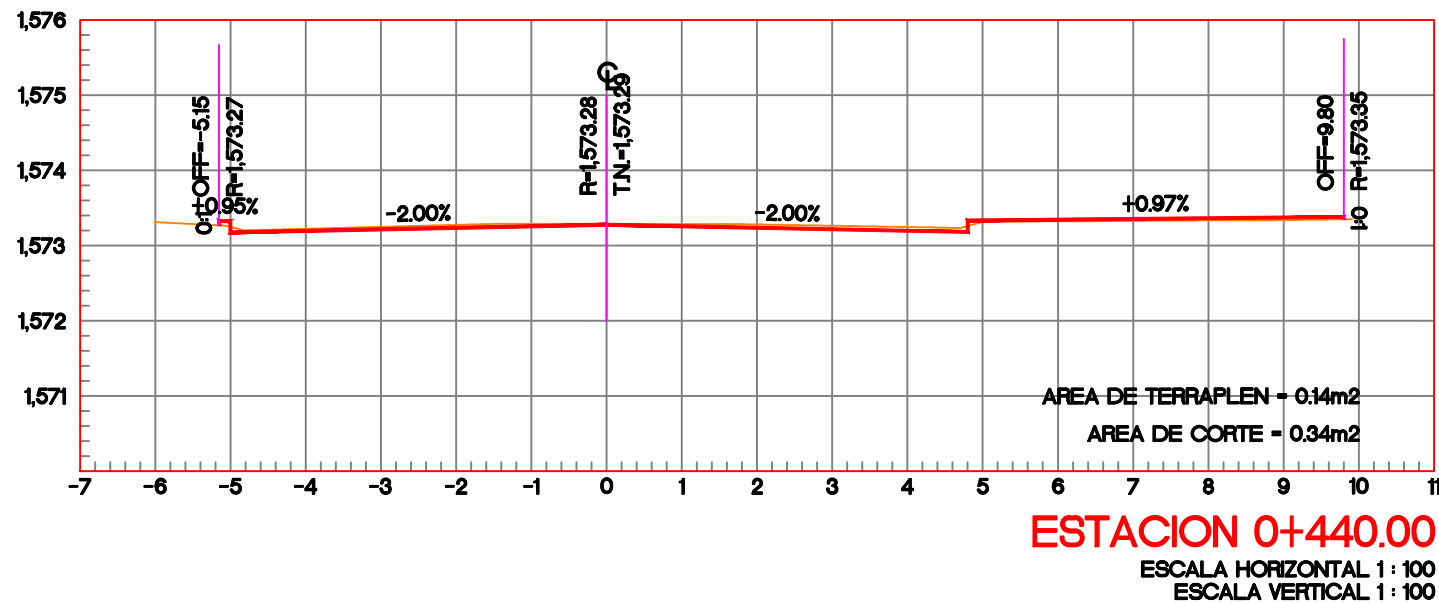
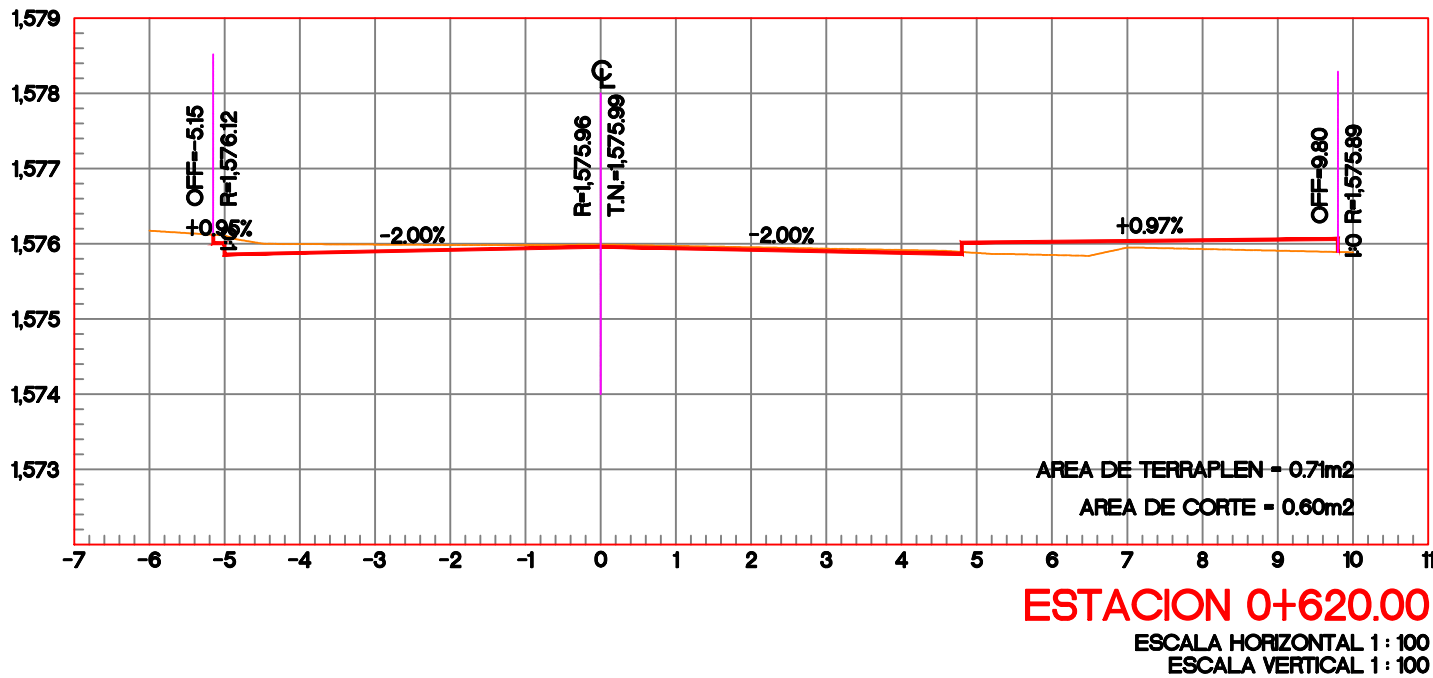


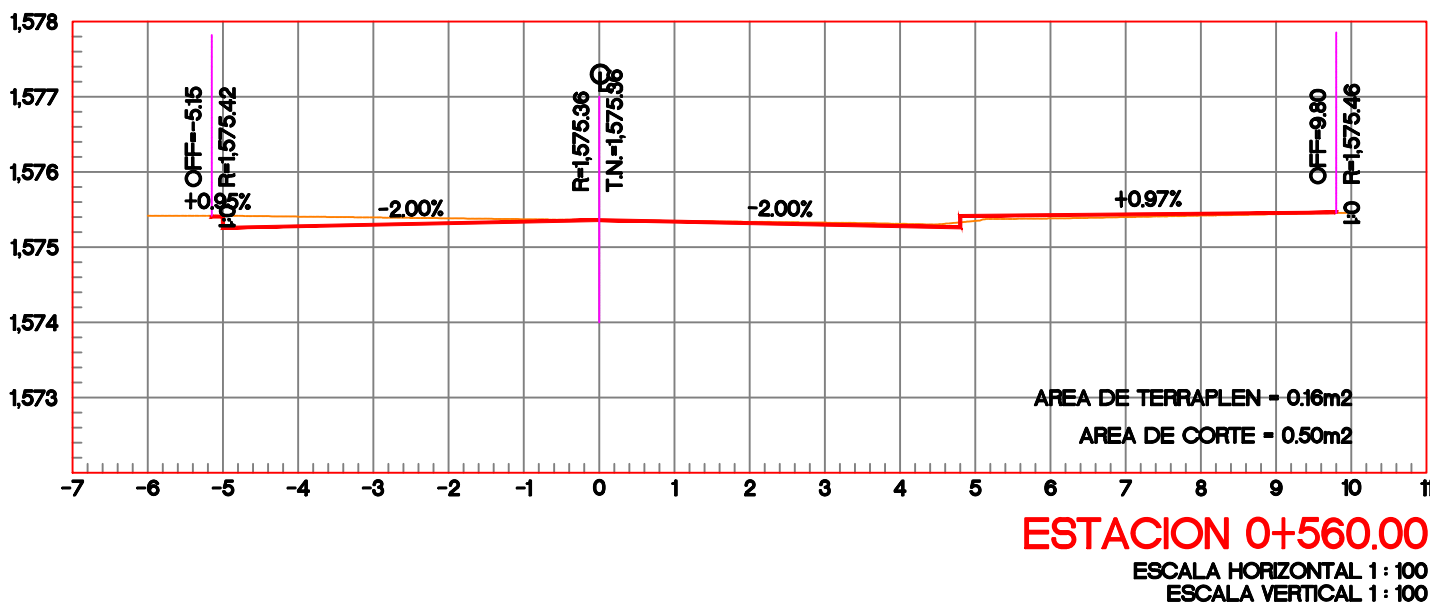

Macrolocalización:

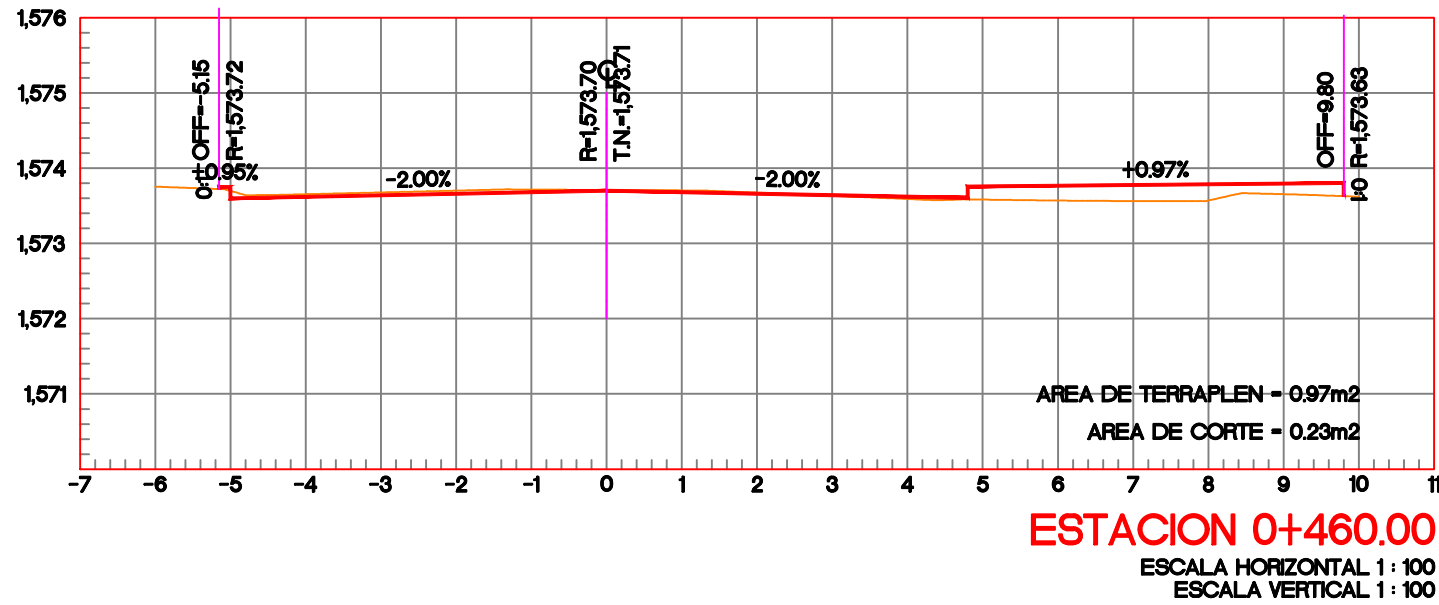

Microlocalización:

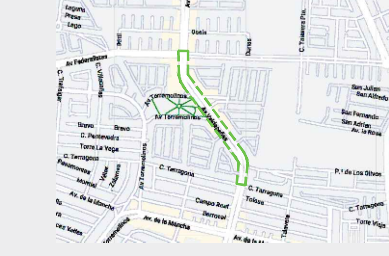

Alcances Generales/Simbología:

Simbología:

Nombre del proyecto:
Pavimentación con concreto hidráulico y mejoramiento del entorno urbano de la Av. Valdepeñas, etapa 01, frente 04, incluye: modernización de redes básicas de alcantarillado, conducción y distribución, infraestructura urbana y obras complementarias, colonia Villas Torremolinos, municipio de Zapopan, Jalisco.

Contenido del plano:

Secciones transversales

No. Contrato:

DOPI-MUN-RM-PAV-LP-129-2025

Director de Obras Públicas e Infraestructura:

Ing. Ismael Jáuregui Castañeda

Jefe de la Unidad de Estudios y Proyectos:

Arq. Edwin Aguilar Escatel

Jefe de área:

Responsable del proyecto:

Inar. Norberto Esaú Romero Joya

Inar. Norberto Esaú Romero Joya

Empresa:



Ing. Ulises Cardenas Sosa
REPRESENTANTE TÉCNICO
INGENIERÍA TOPOGRÁFICA BERSA, S.A. DE C.V.

Ubicación:

Av. Valdepeñas, Col. Villas Torremolinos, Zapopan, Jalisco

Fecha: Febrero 2025

Escala: Indicada

Cotas: Metros

Clave:

AV.GEO.02