



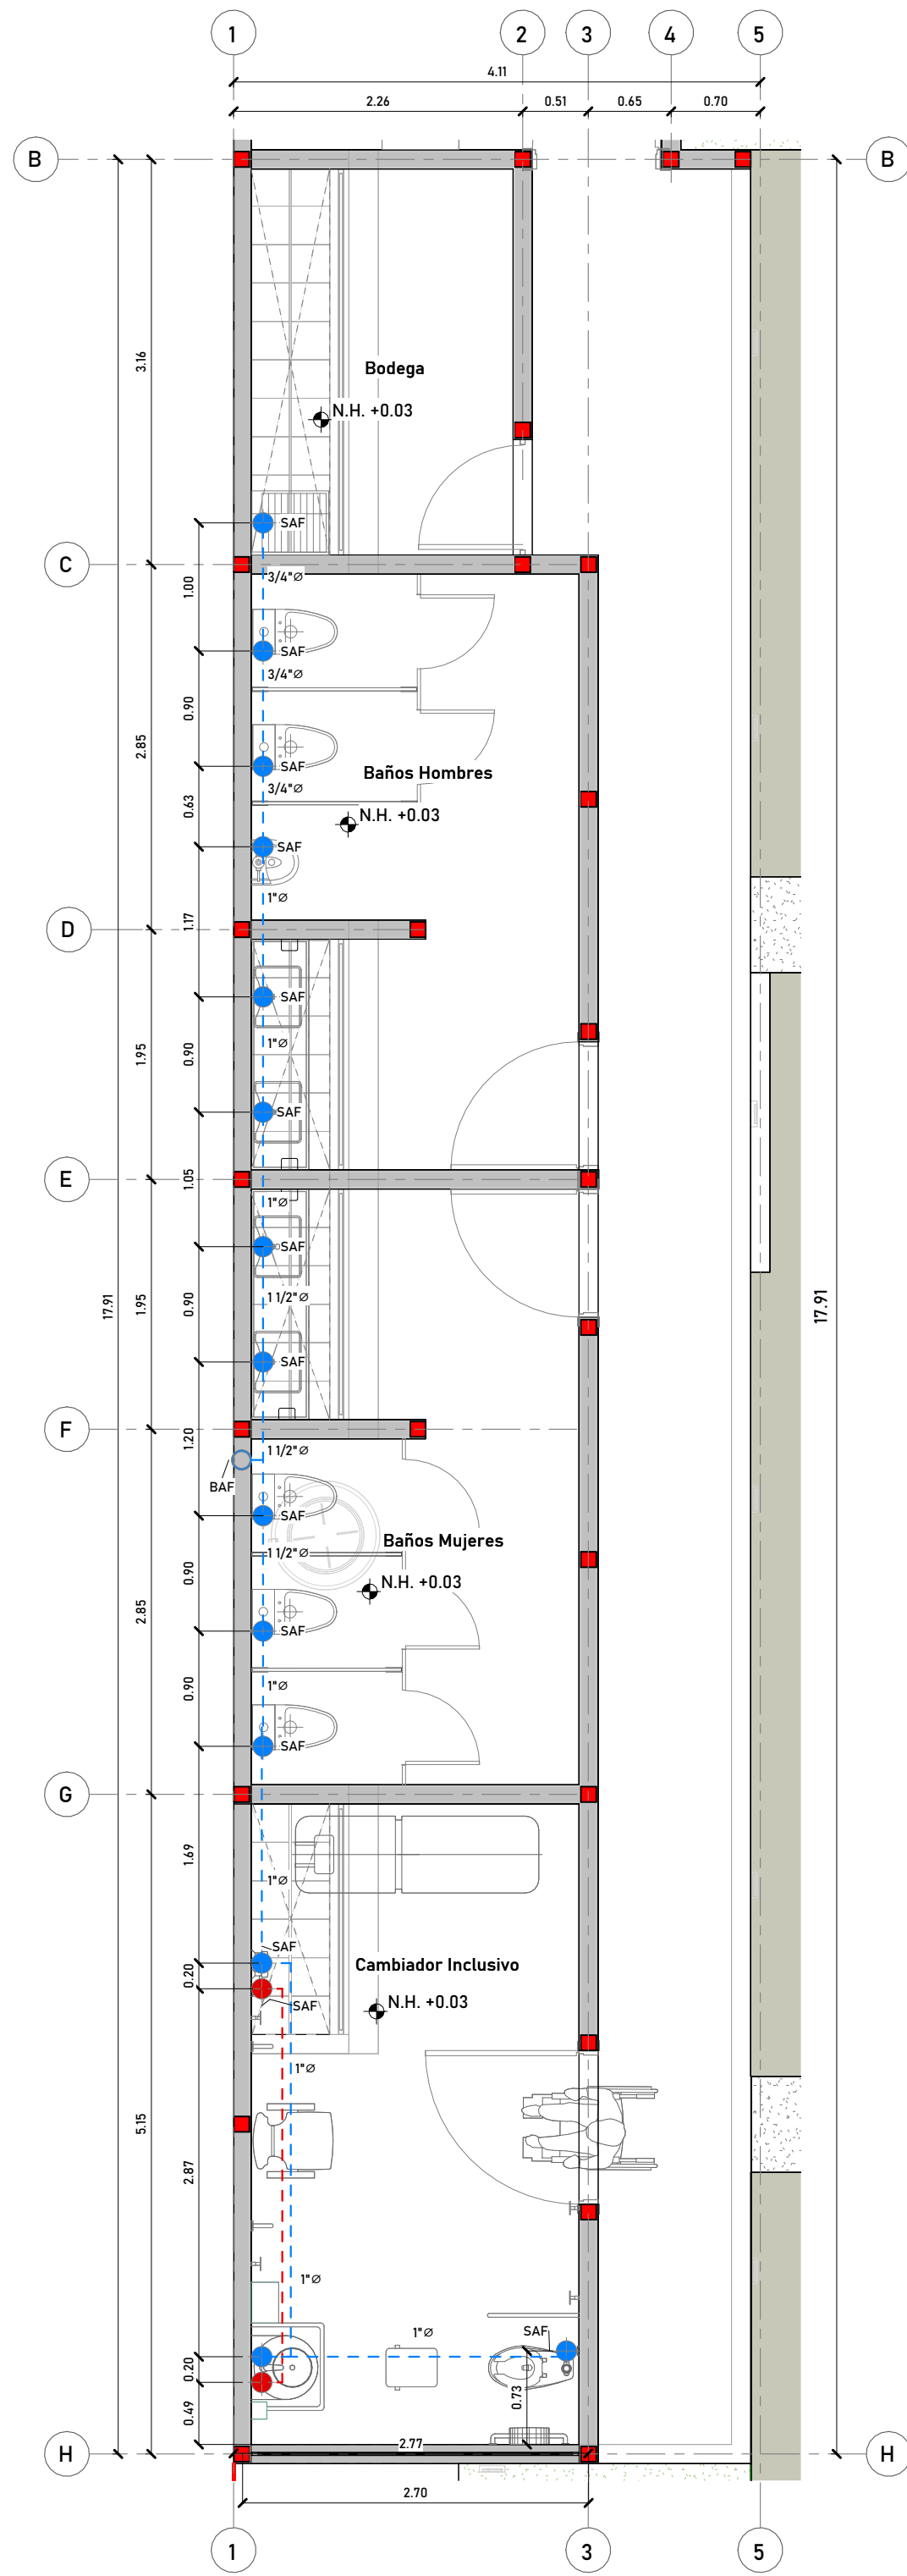

1 Planta de Salidas de hidraulicas

1 : 50

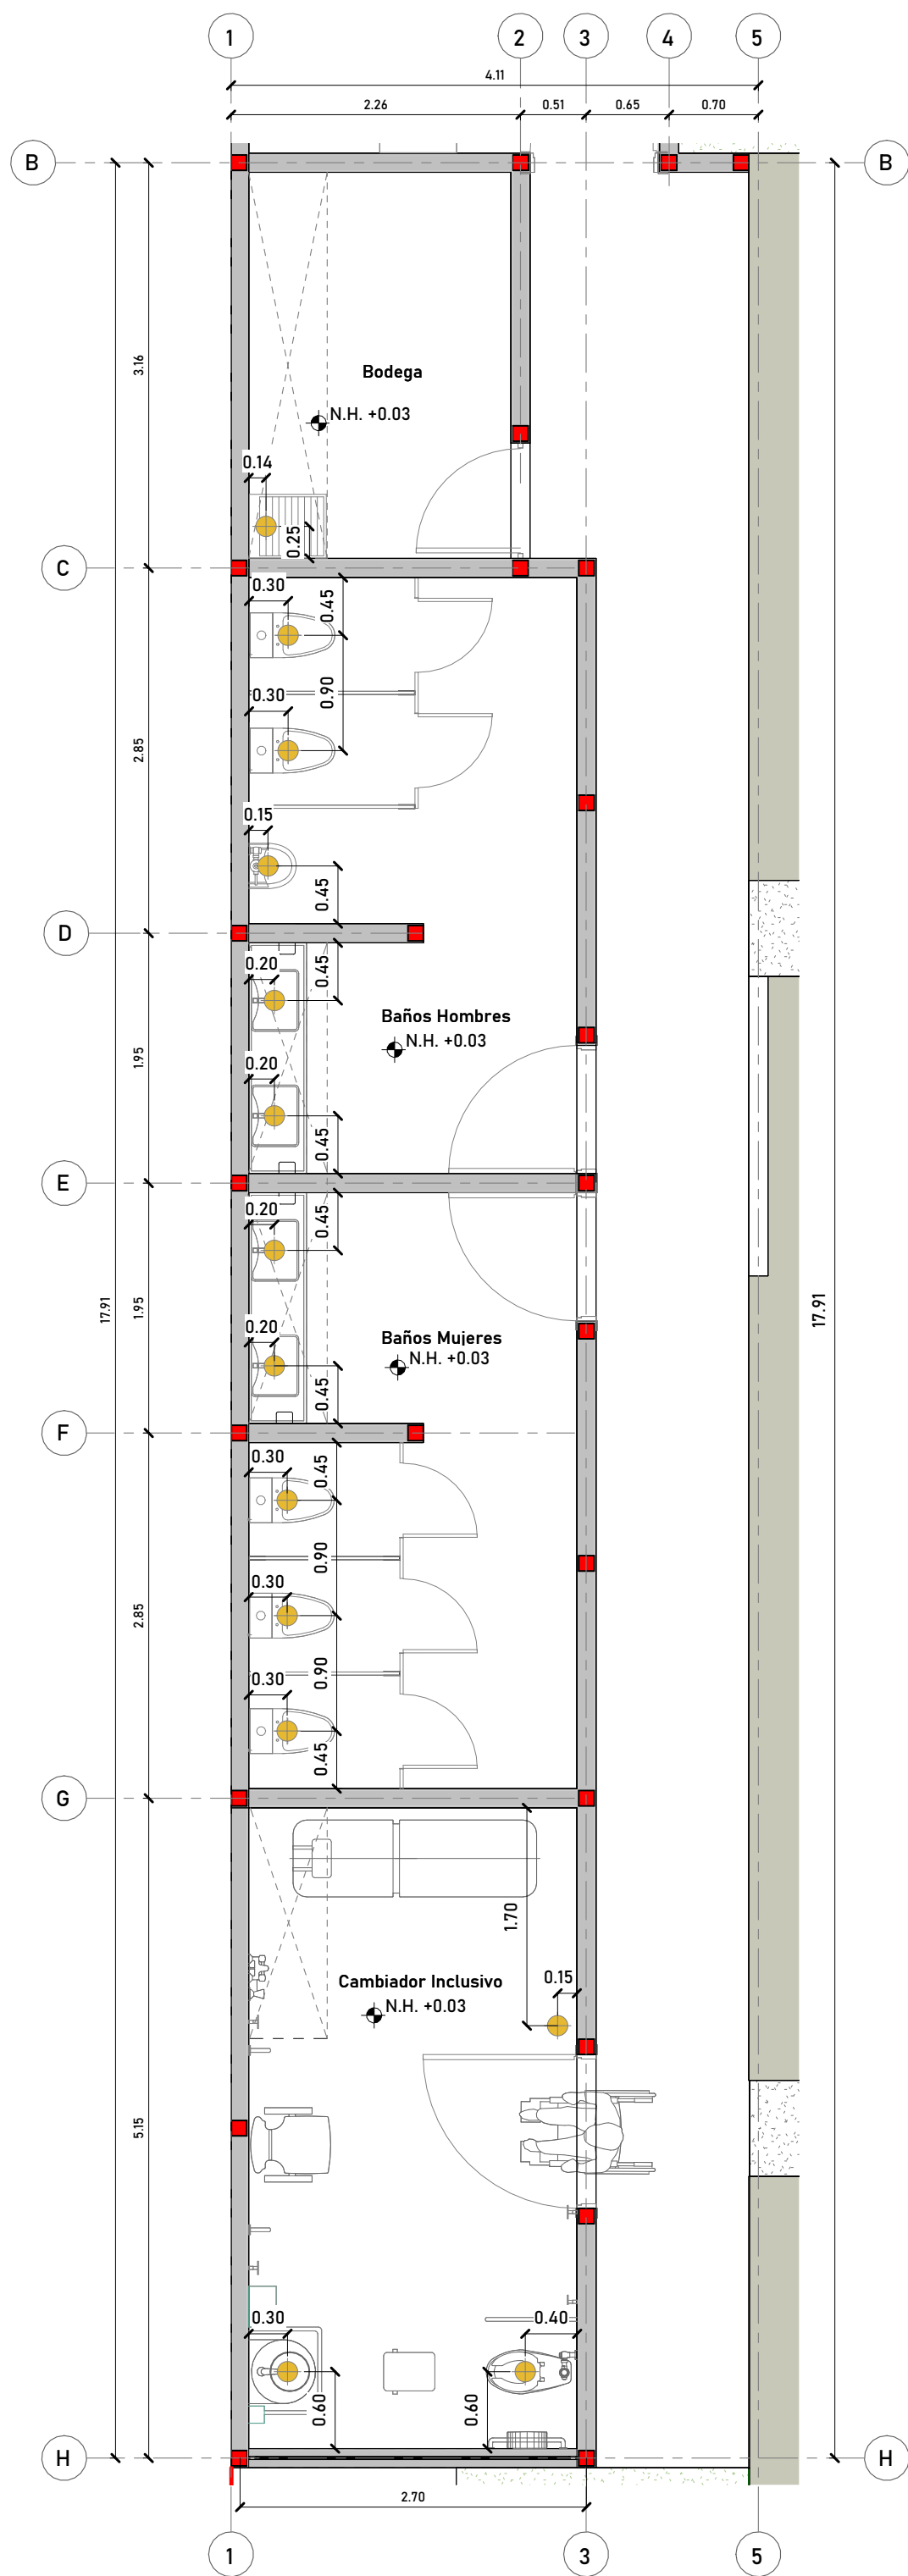

2 Planta de Salidas de hidraulicas

1 : 50

MACROLOCALIZACIÓN:

MICROLOCALIZACIÓN:

Muros estructurales

Simbolo

MC.25

Muro de contención

Sección de muro

Simbolo

MC1.25

Muro de contención

Número de muro asignado

Simbolo

M-1-25

Muro estructural

Número de muro asignado

Columnas

Simbolo

C1-A

Código de columna tipo

Castillos

Simbolo

k0

Código de castillo tipo

Muros

Simbolo

A.12.1

Muro de mampostería

Sección de muro

Simbología de Nivel

X +475187.801

Y +2283601.680

Coordenadas de elemento

N. +1544.635

Cota de elevación

N.P.T. +0.00

Nivel de piso terminado (arquitectónico)

N.E. +0.00

Nivel de losa estructural terminado

N.F. +0.00

Nivel de firme terminado

N.H. +0.00

Nivel Hormigón

N.T. +0.00

Nivel Terminado

Cambio de pendiente

Cambio de pendiente

Cambio de Nivel (sube)

Cambio de Nivel (sube)

Cambio de Nivel (baja)

Cambio de Nivel (baja)

Nivel de Terminado en Alzado

Nivel de Terminado en Alzado

Etiqueta ventana

Altura de ventana

Etiqueta puerta

Altura de puerta

Otros

Centro de elemento

Eje estructural

Eje

Torre

Columna de concreto estructural

Muro de concreto estructural

Muro de mampostería

Castillos

Cota a Ejes

Cota a Paños

Nombre de vista

Simbolo de vista

Simbolo Norte

Simbolo de Sección

Nombre

Plano

Nivel de Cerramiento

Nivel de Desplante

REGISTRO DE REVISIONES:

No.

FECHA

CONCEPTO

01

2025 Junio 03

Propuesta de Estructura y Distribución de Viguería. Para su revisión y aprobación

DIRECTOR DE CONSERVACIÓN DE INMUEBLES:

Ing. Roberto Valdez Flores

JEFE DE LA UNIDAD:

Francisco Jacobo

SUPERVISOR DE OBRA:

Ismael García

RESPONSABLE DEL PROYECTO:

Veronica Argueta

DIBUJANTE / PROYECTISTA:

Veronica Argueta

NO. DE CONTRATO:

900000

NOMBRE DEL PROYECTO:

Hidrosanitario

CONTENIDO DEL PLANO:

LOCALIDAD:

C. Miguel León Portilla 661. Santa Fe, 45168 Zapopan, Jal.

ESCALA:

Como se indica

FECHA IMPRESIÓN:

10/09/2025 11:24:19 a. m.

CLAVE DE PLANO:

HID-100