




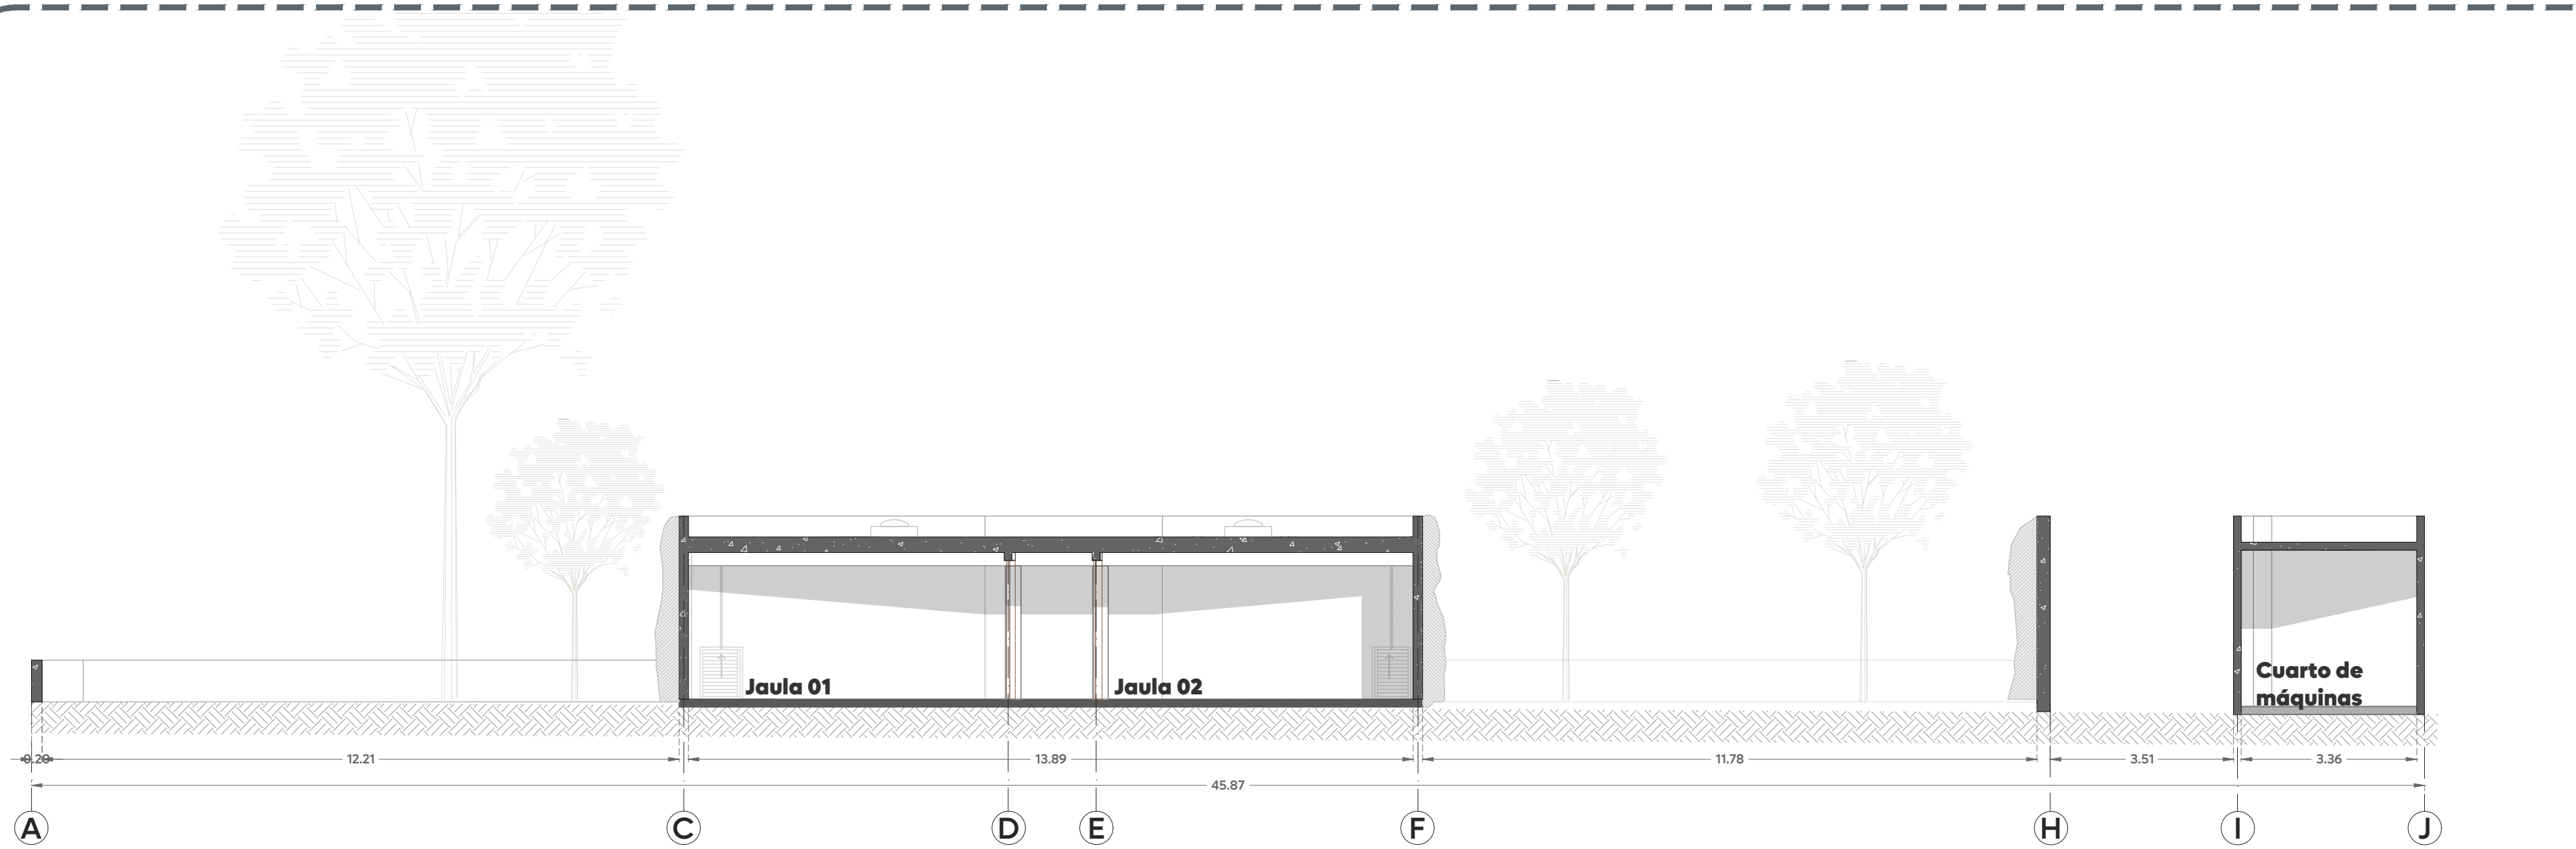


02 Sección A-A'
Hábitat de felinos
Esc. 1:100

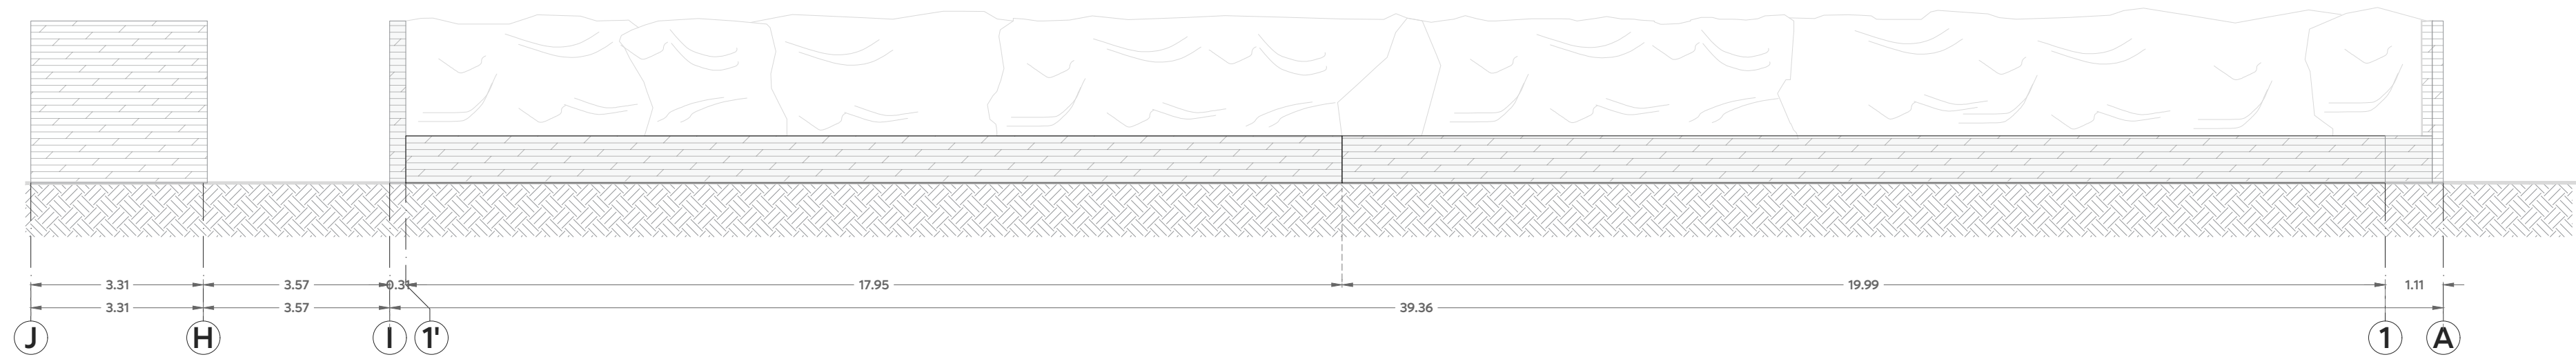


04 Alzado norte
Hábitat de felinos
Esc. 1:100

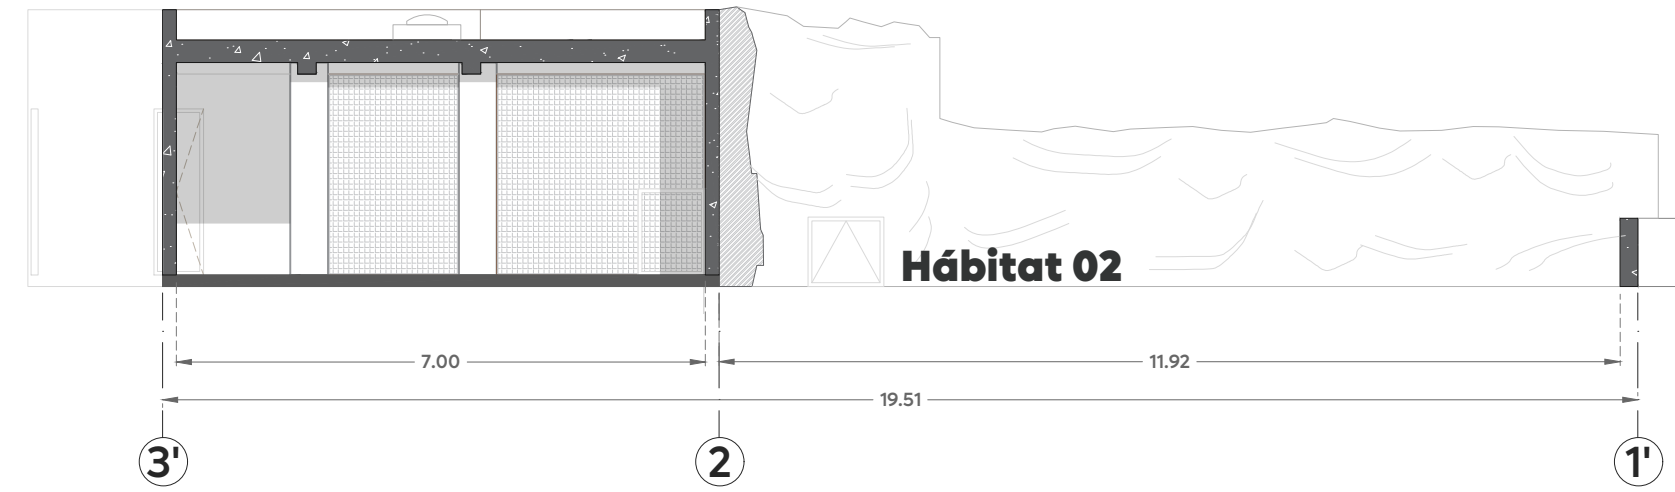


03 Sección B-B'
Hábitat de felinos
Esc. 1:100

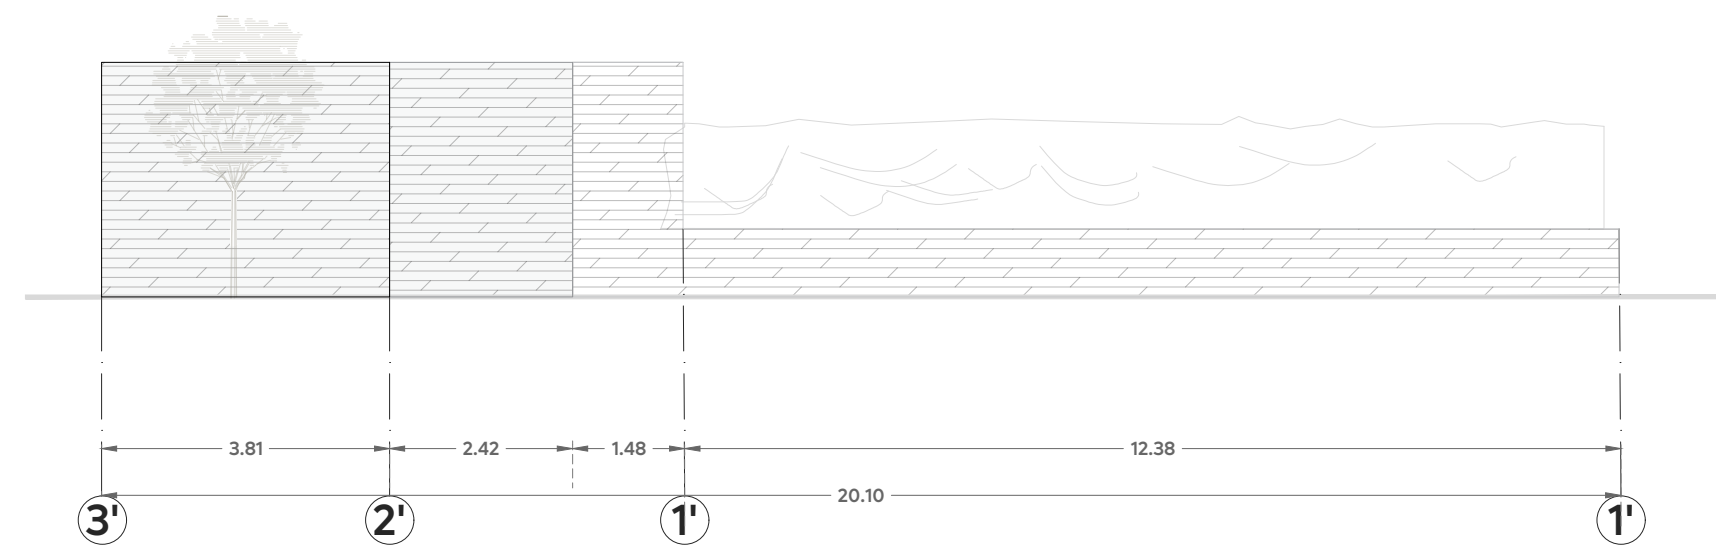


05 Alzado oriente
Hábitat de felinos
Esc. 1:100

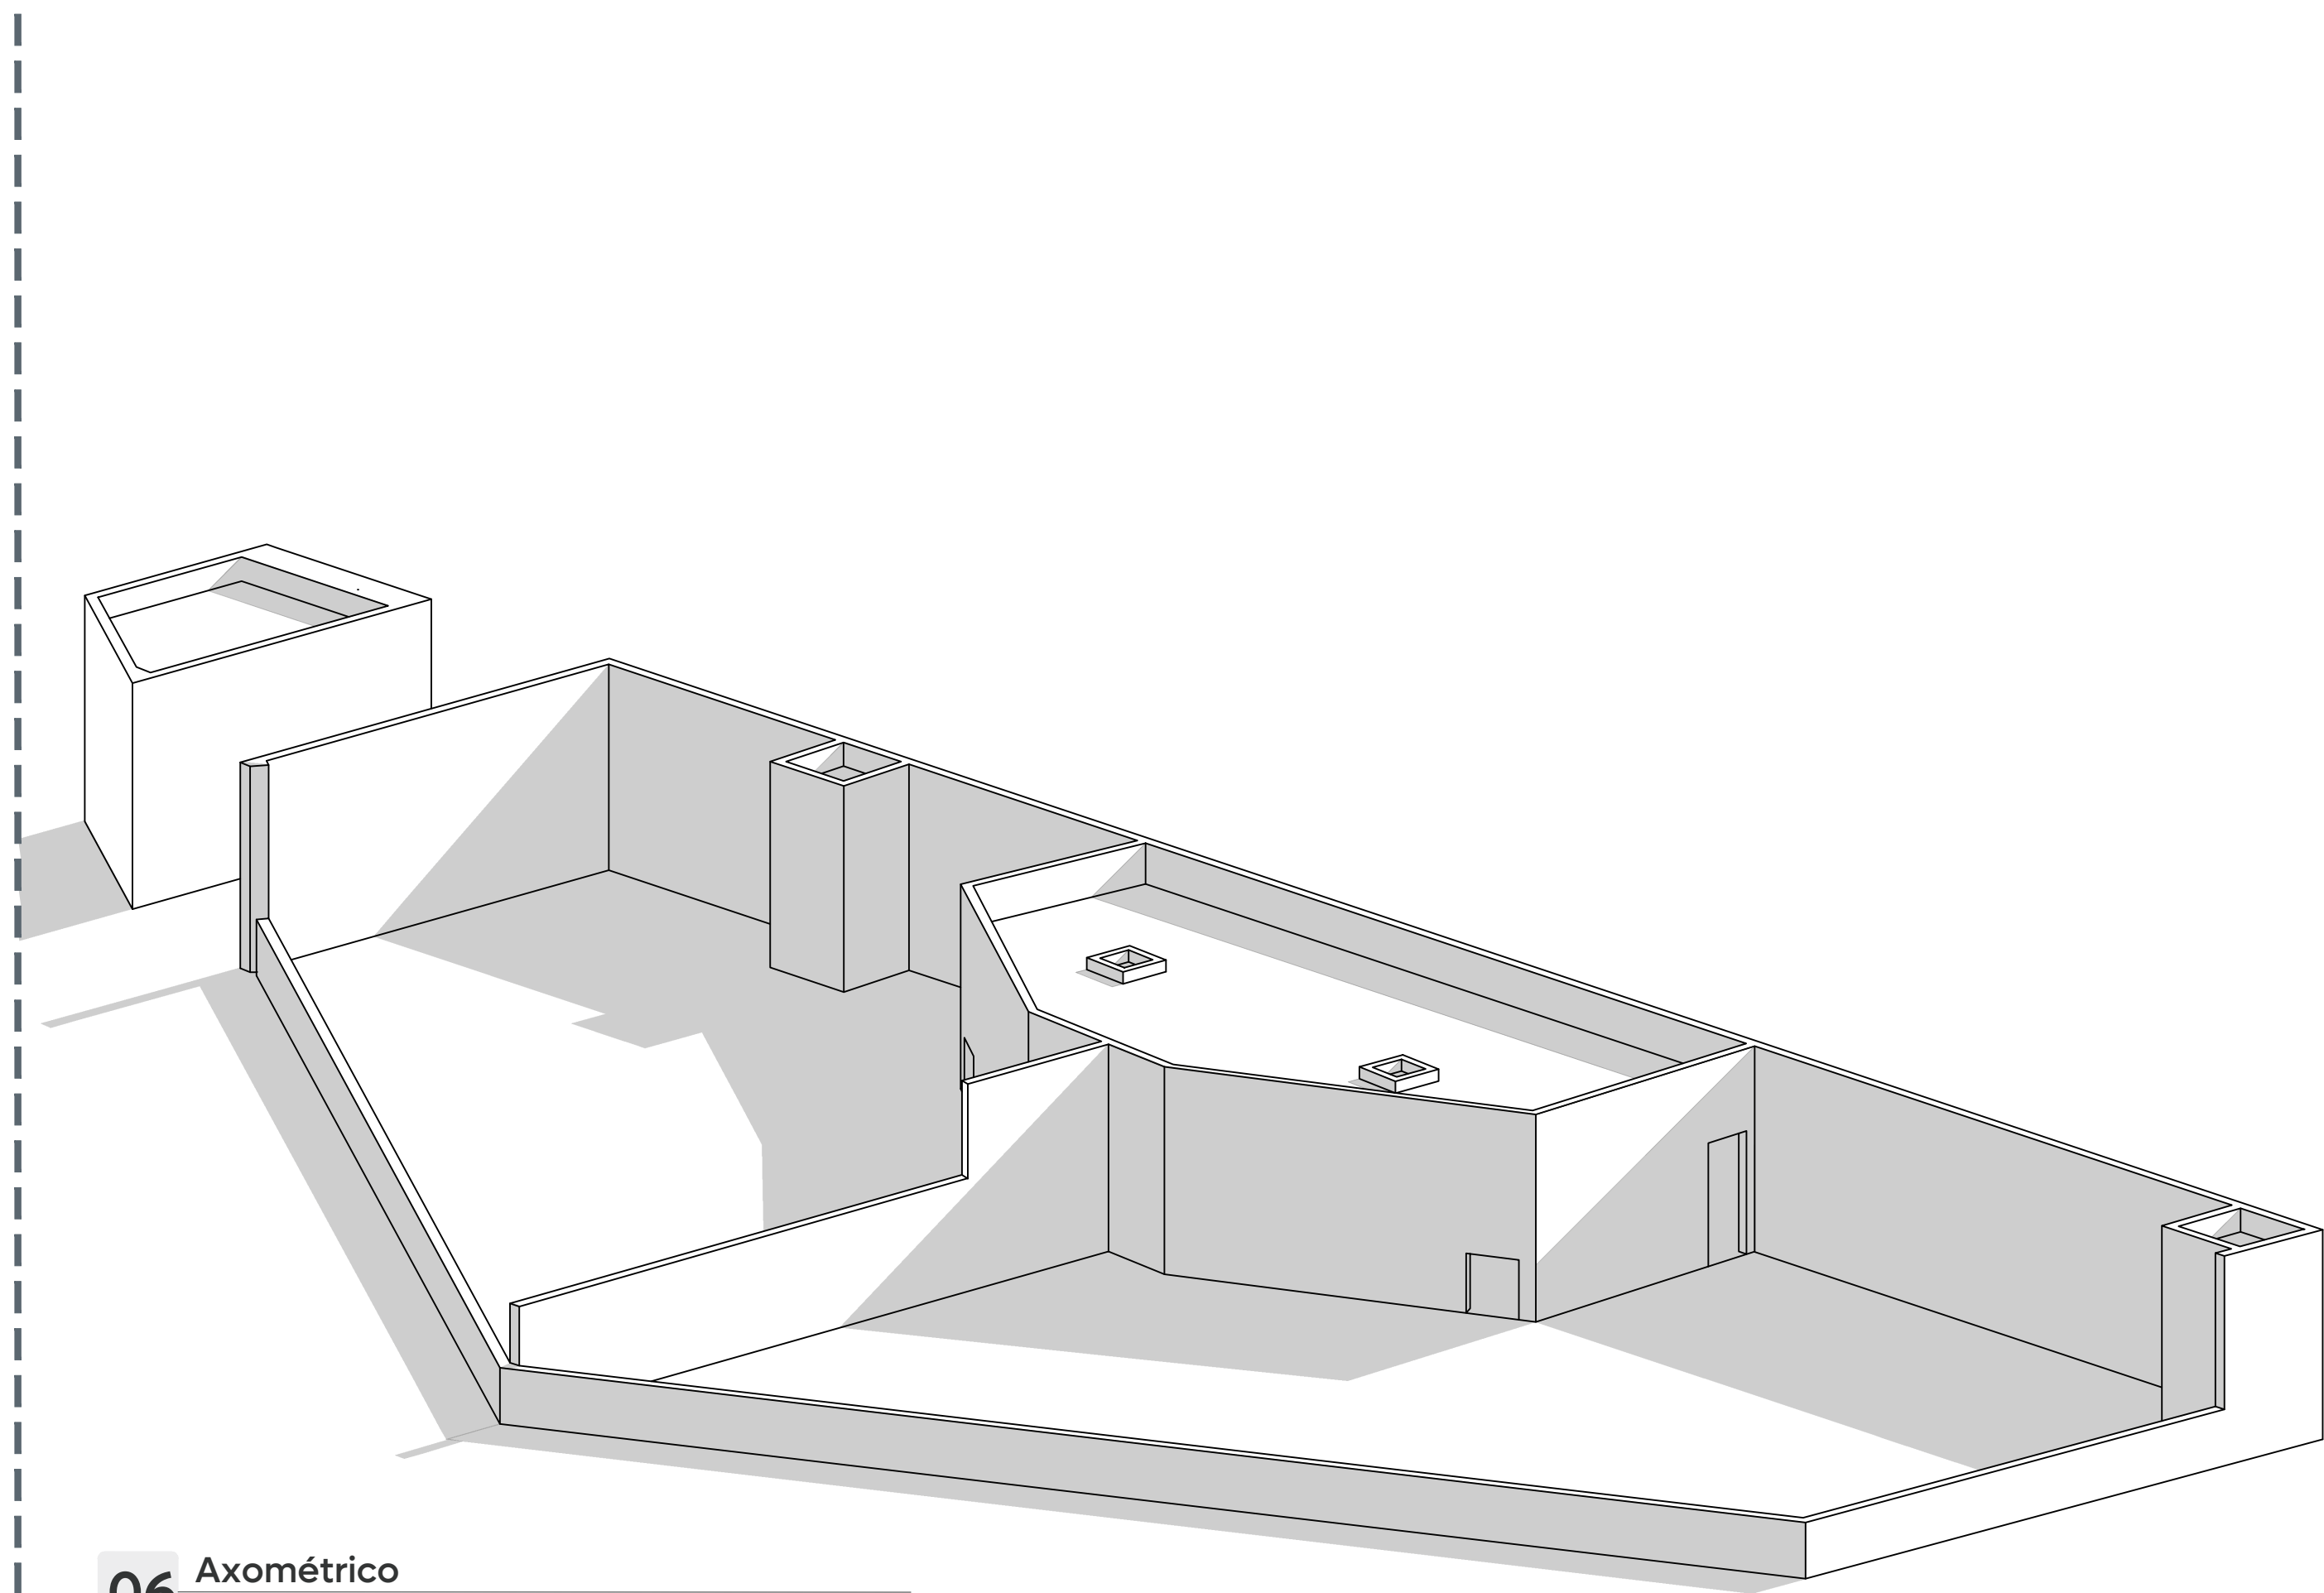

06 Axométrico
Hábitat de felinos
Esc. 1:100

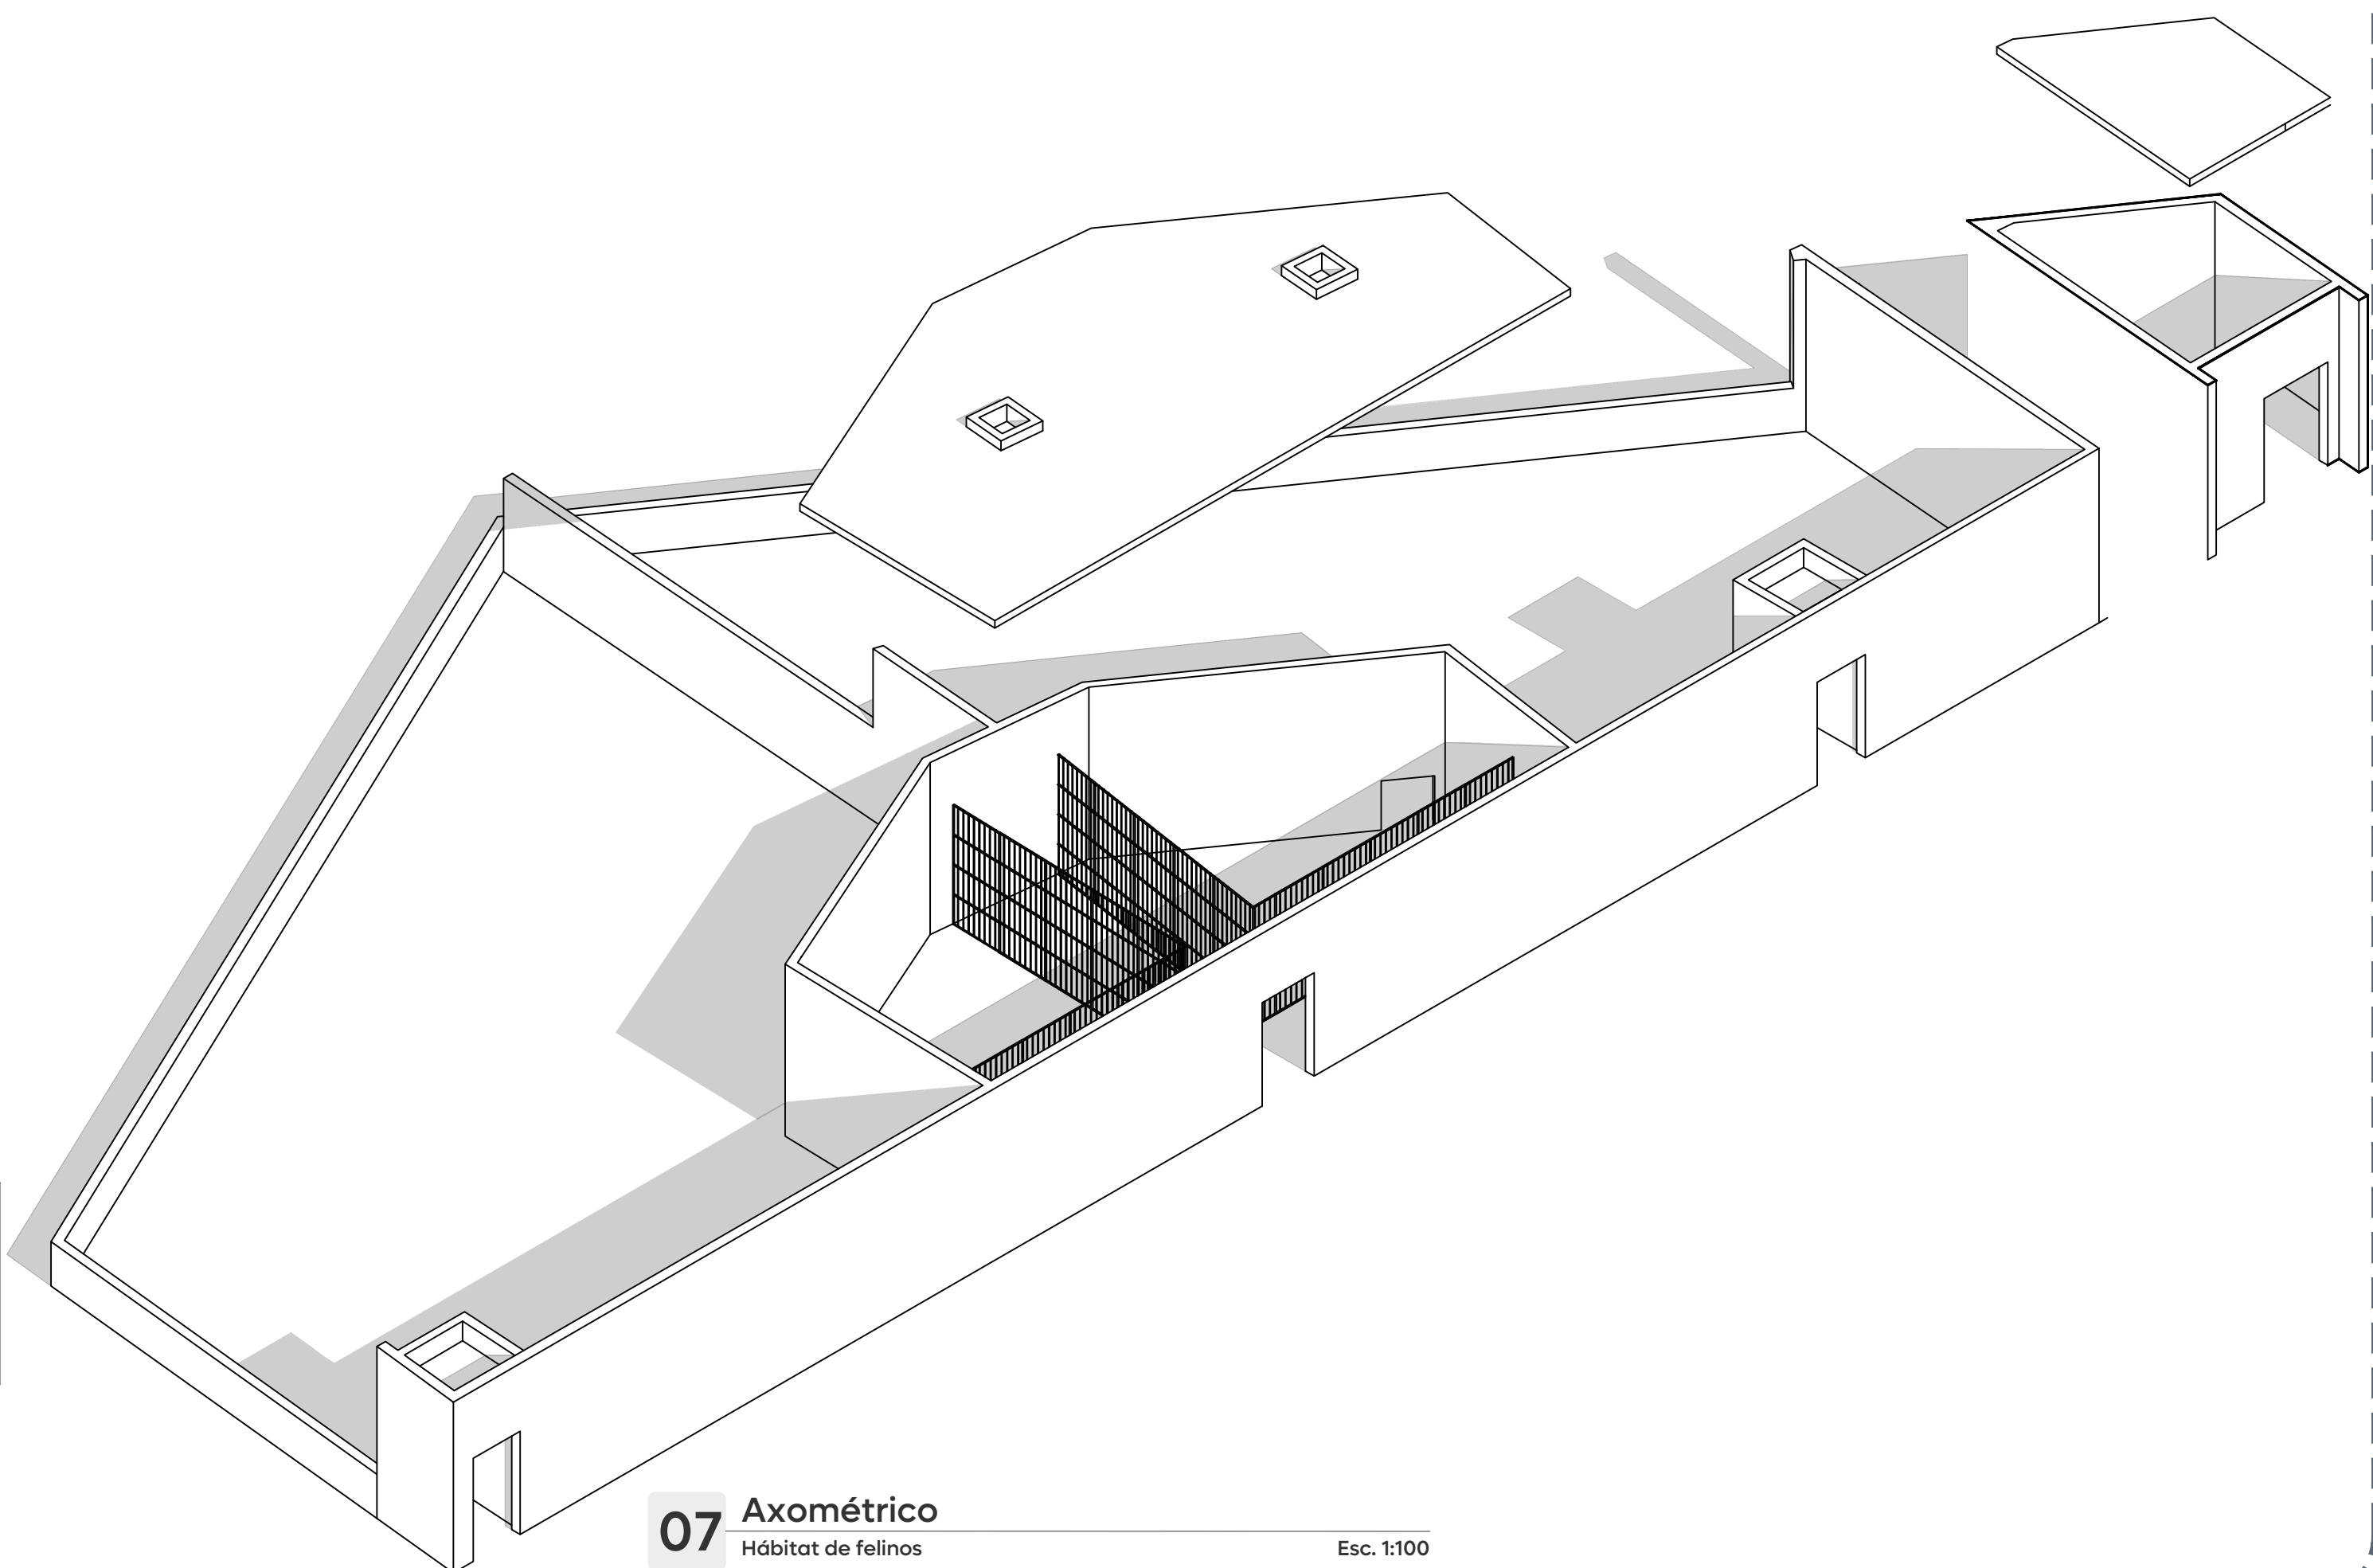

07 Axométrico
Hábitat de felinos
Esc. 1:100

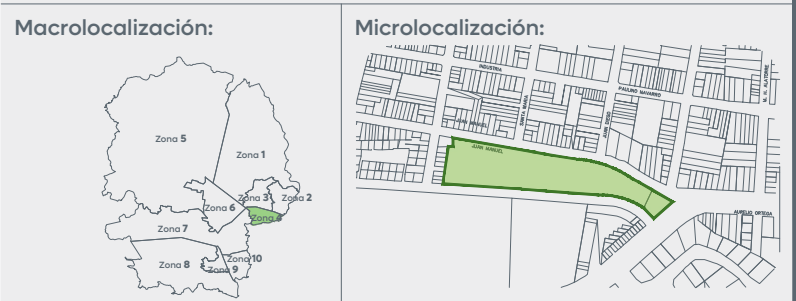

Simbología:

Nombre del proyecto: Rehabilitación de la Unidad de Manejo Ambiental Villa Fantasia, etapa 01/frente 01, más obras complementarias, ubicada en la confluencia de las calles Juan Manuel, José María Morelos, colonia Tepeyac, municipio de Zapopan, Jalisco	
Contenido del plano:	
Secciones, alzados y axonométrico	
No. Contrato:	
DOPI-MUN-RM-EP-LP-148-2025	
Director de Obras Públicas e Infraestructura:	
Ing. Ismael Jáuregui Castañeda	
Jefe de la Unidad de Estudios y Proyectos:	
Arq. Edwin Aguiar Escatel	
Jefe de área:	Responsable del proyecto:
Arq. Alejandro Tapia Olarra	Arq. Miguel Angel Rivera Nava
Ubicación:	
Confluencia de las calles Juan Manuel, José María Morelos, colonia Tepeyac, municipio de Zapopan, Jalisco	