




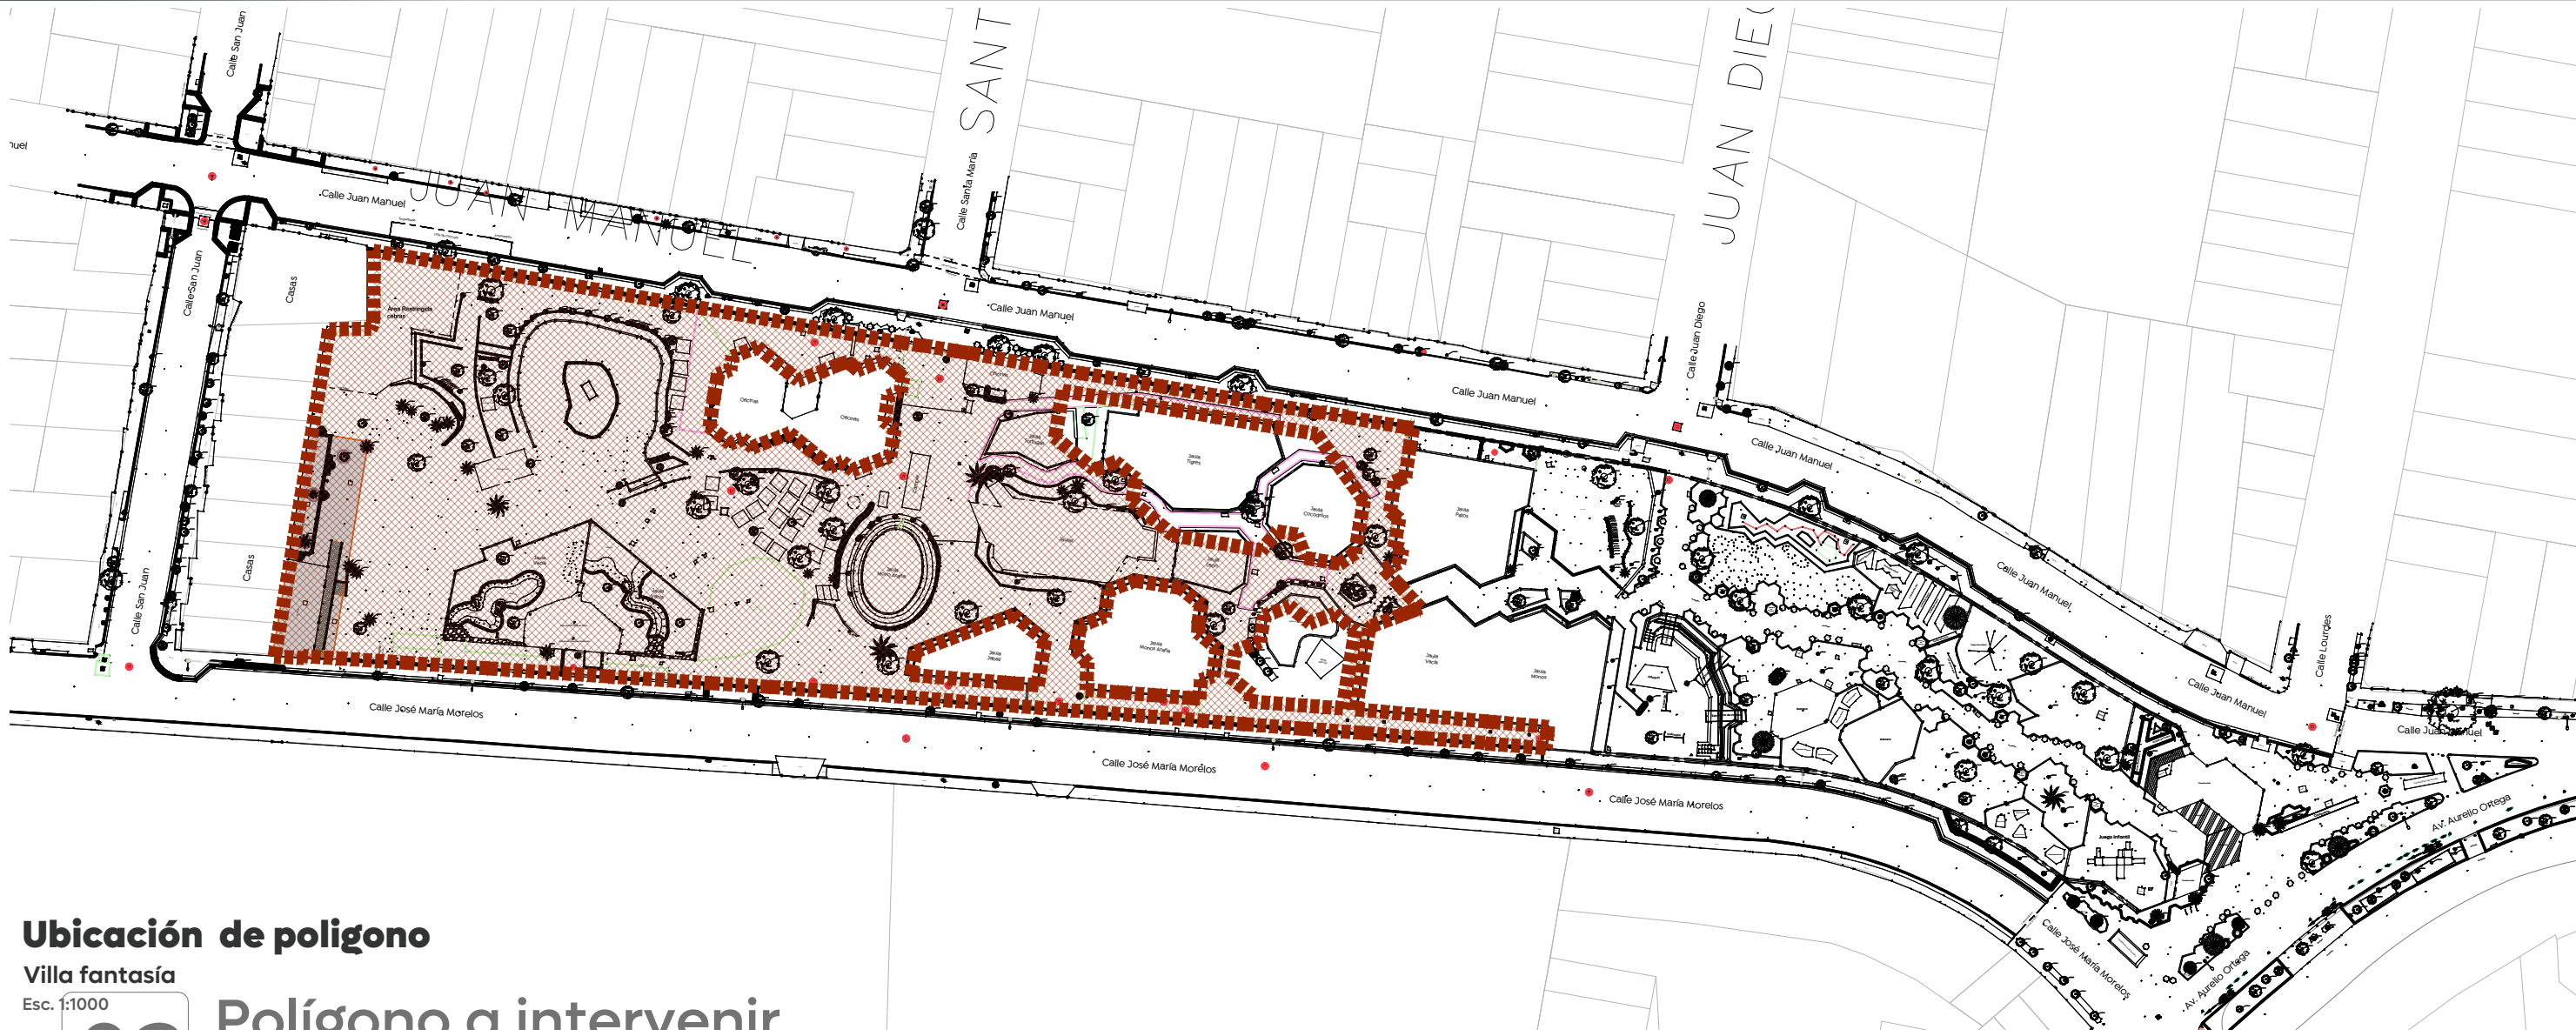


Ubicación de polígono
Villa fantasía
Esc. 1:1000

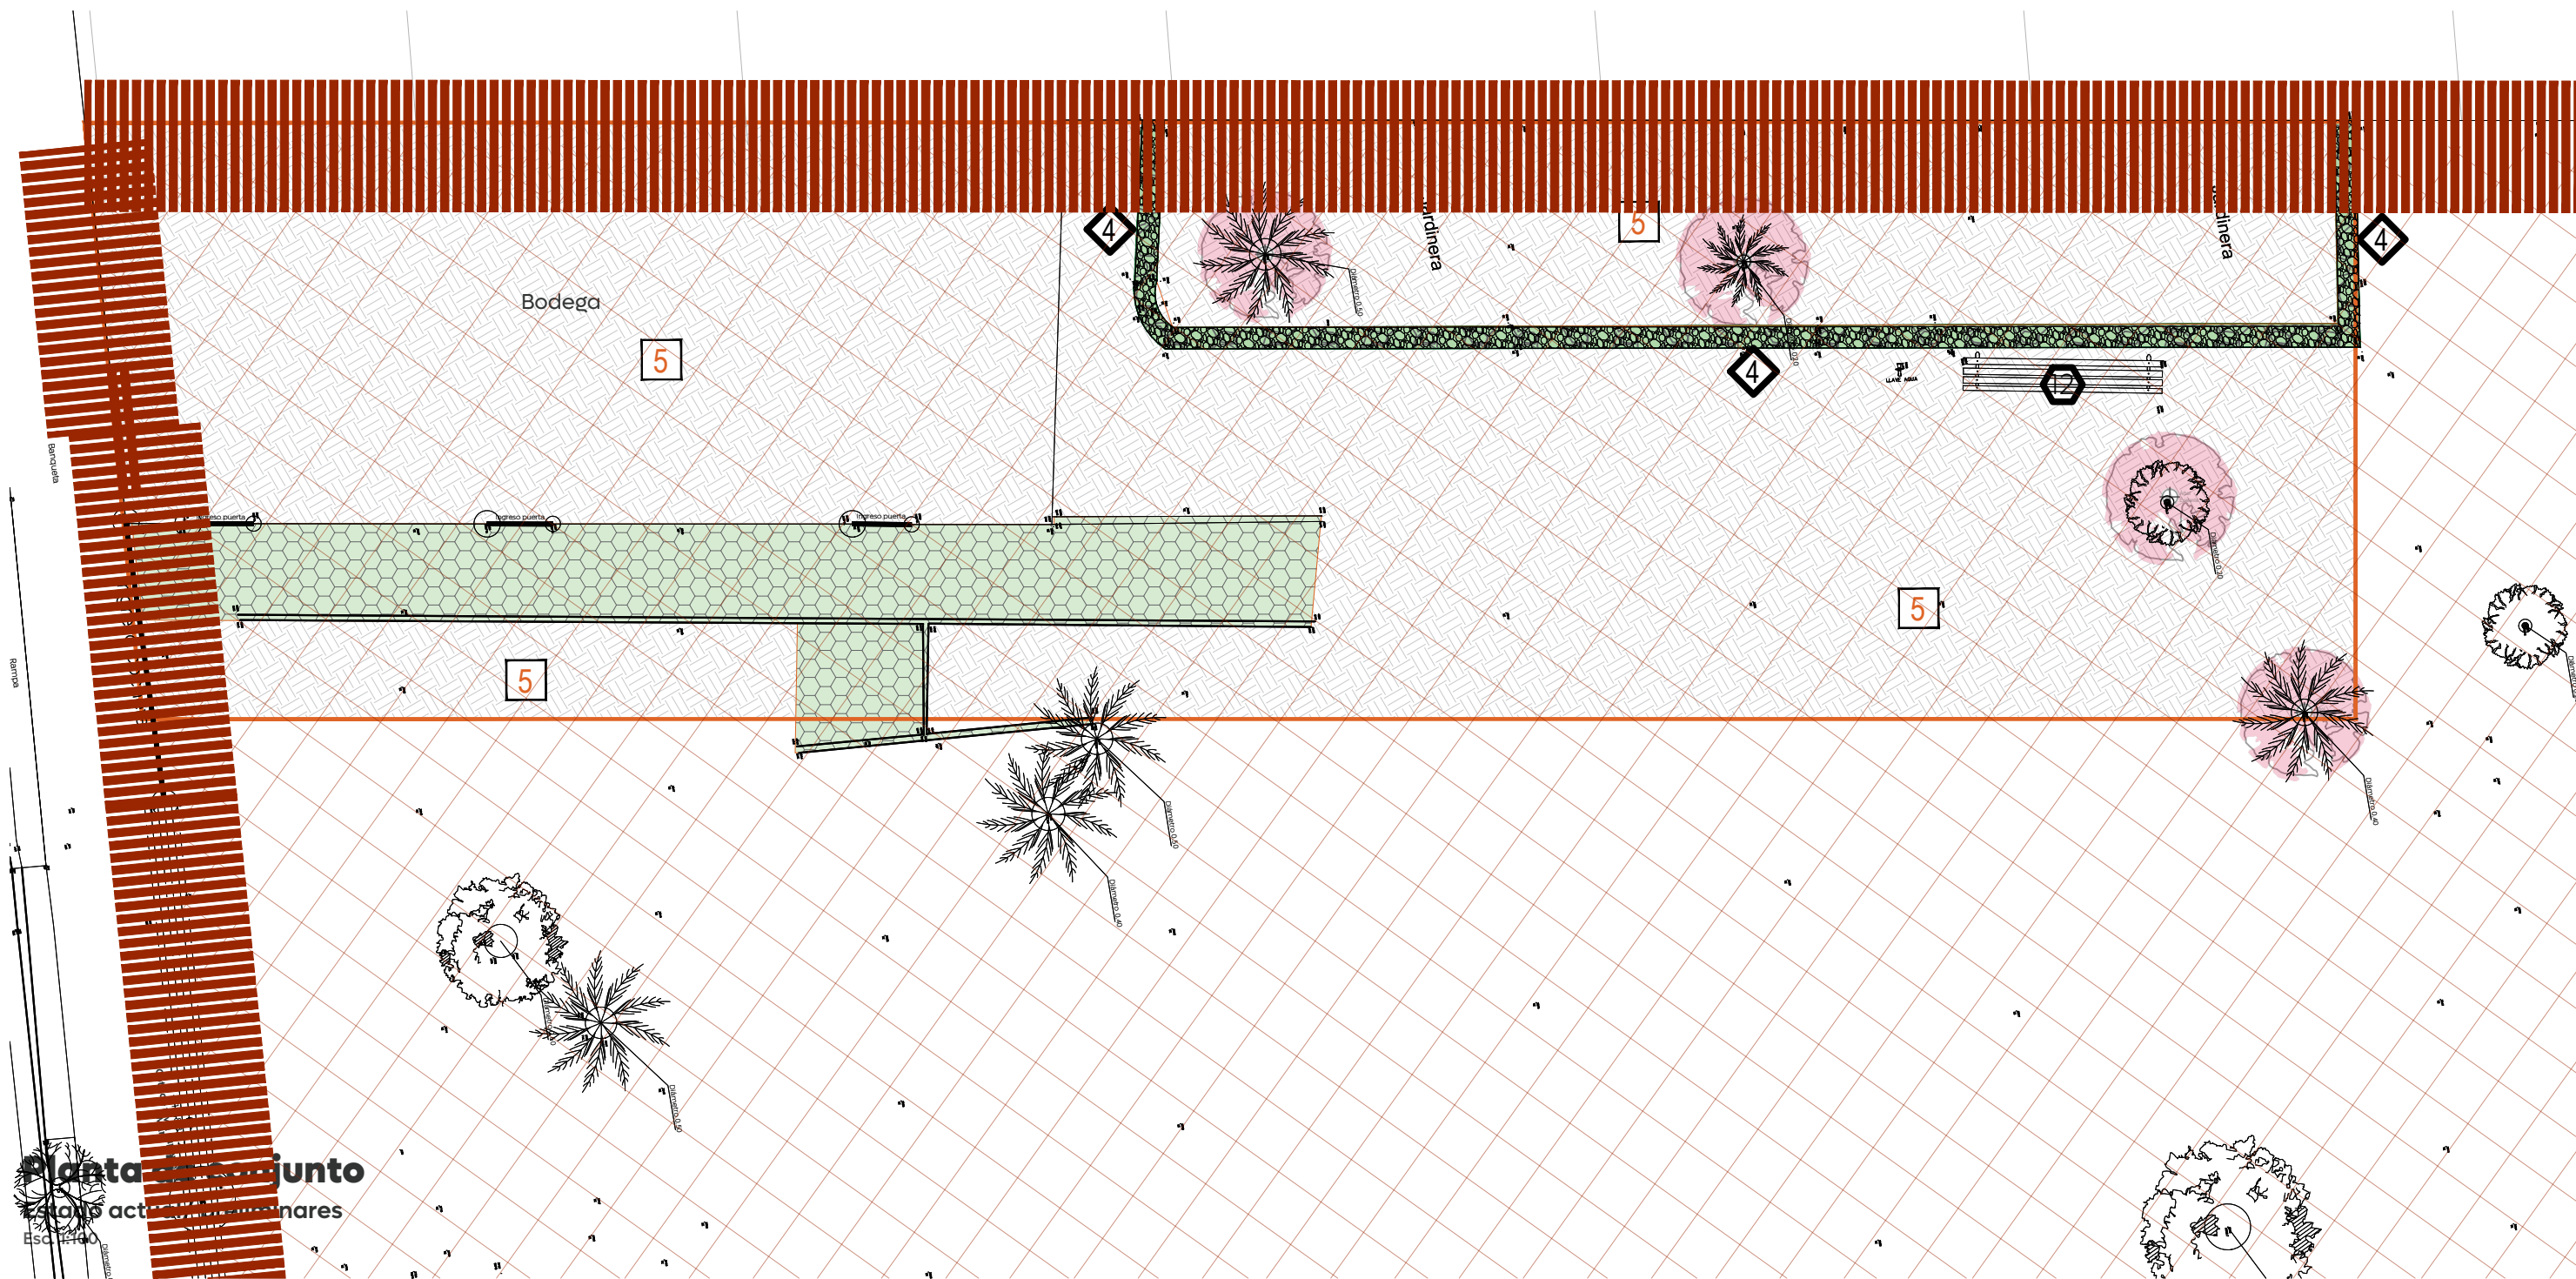


Planta Azotea
Bodega
Esc. 1:500

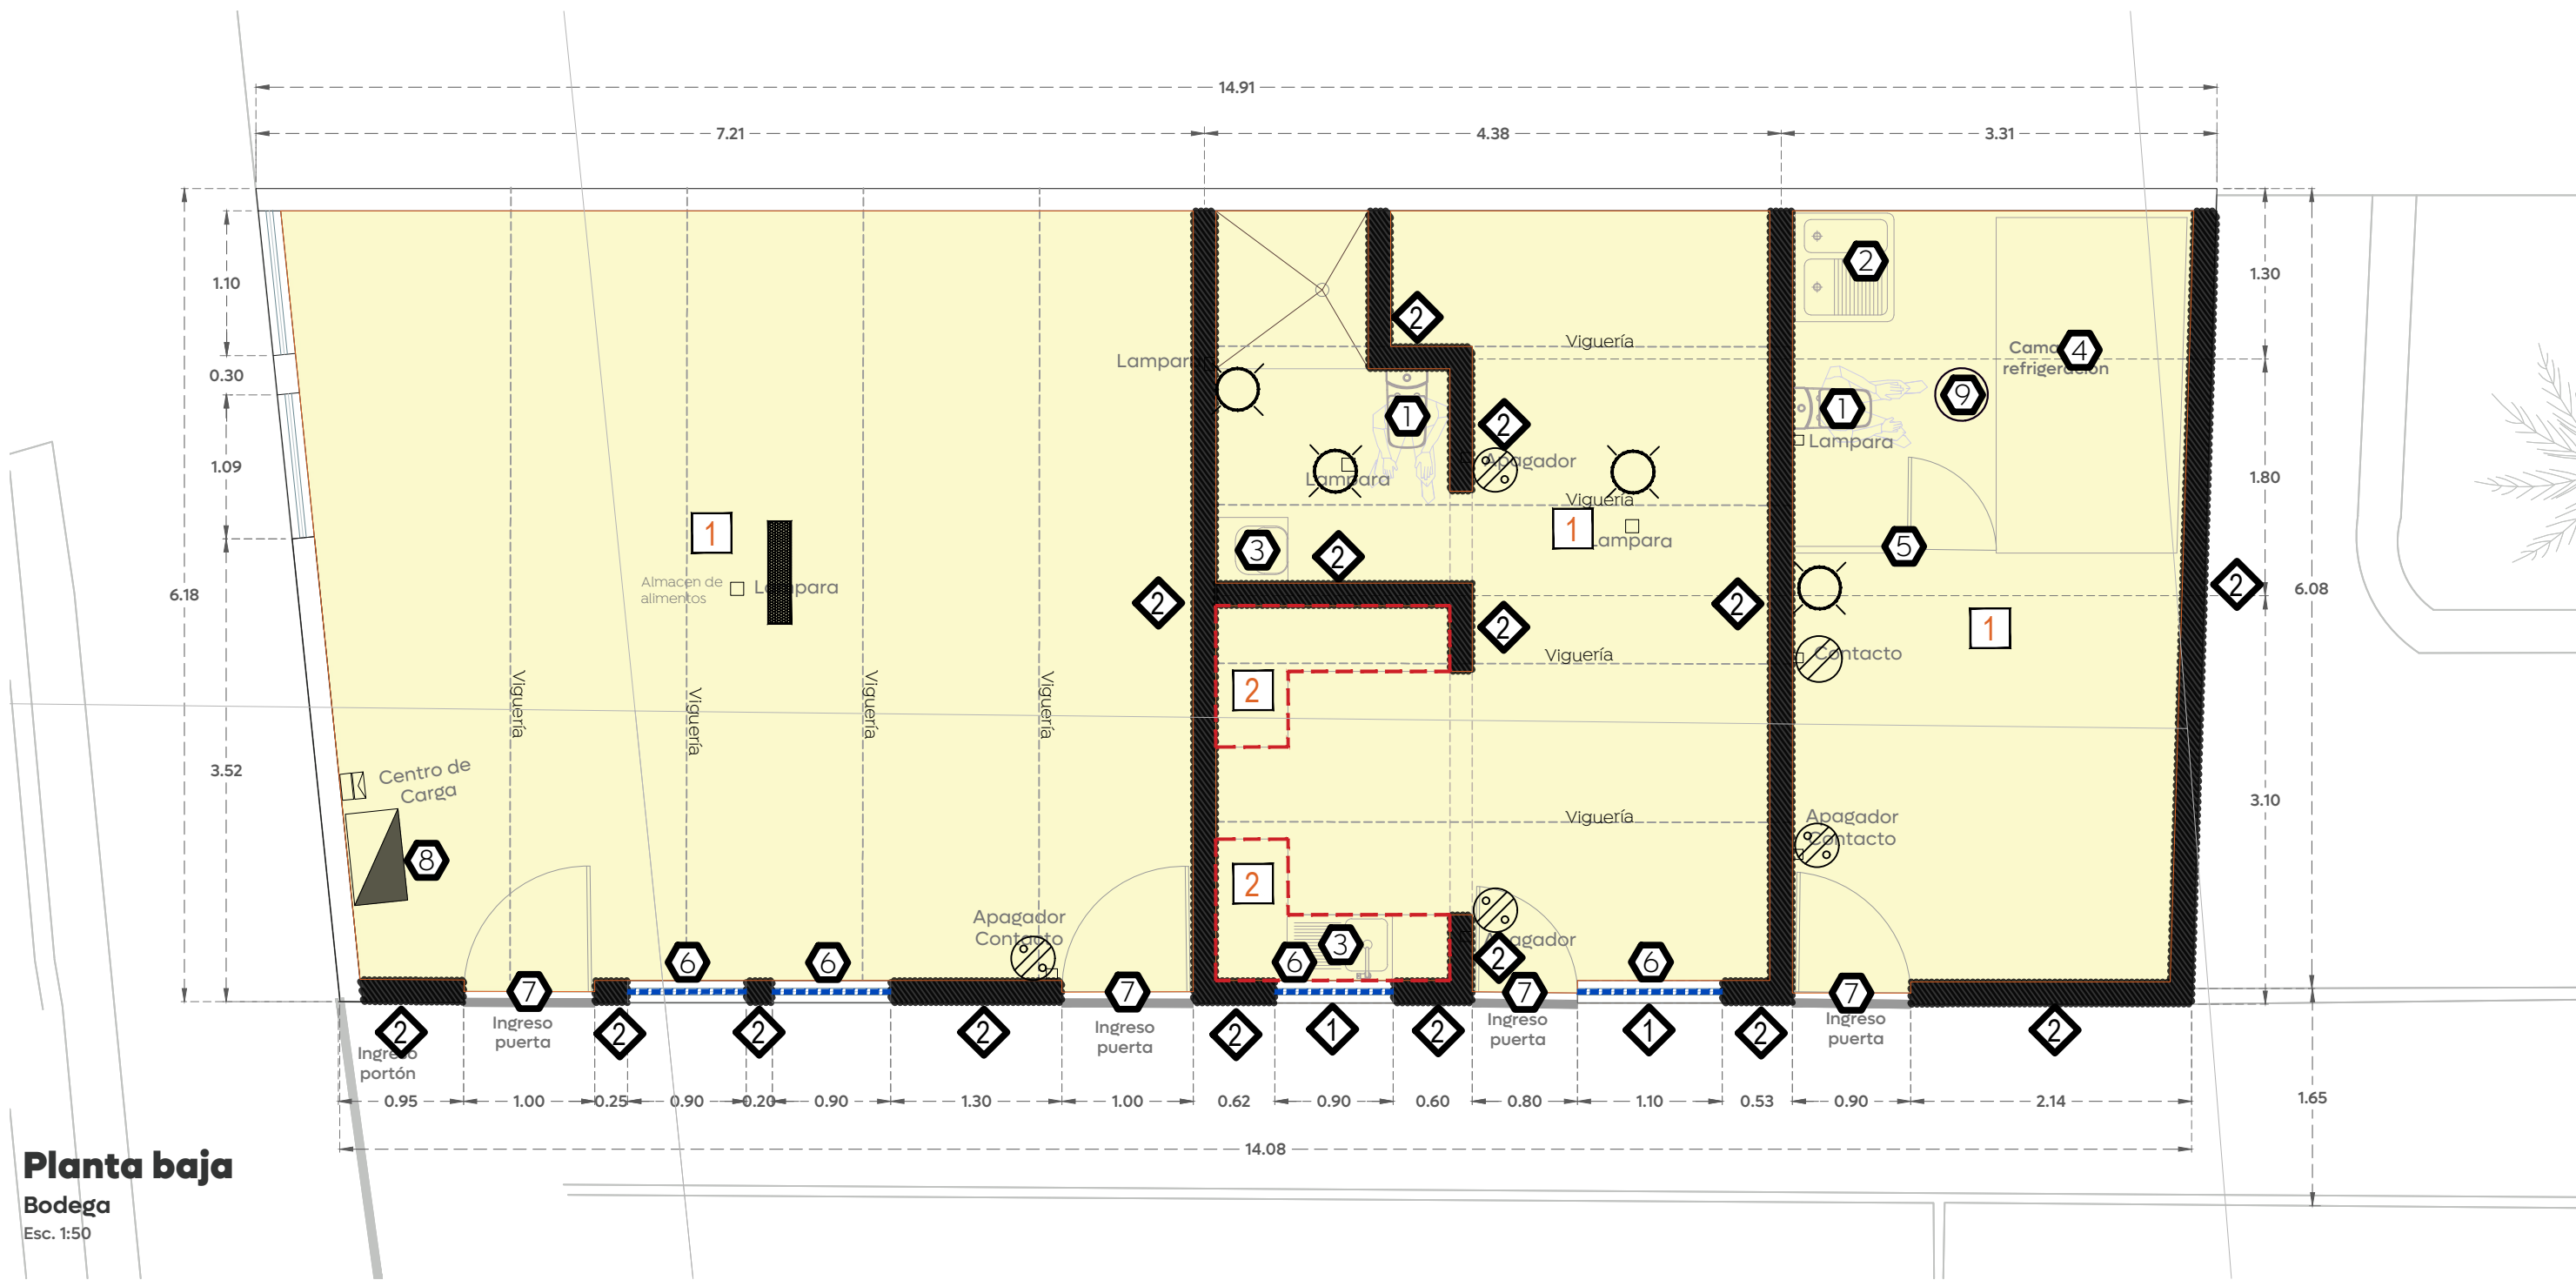

Planta baja
Bodega
Esc. 1:500

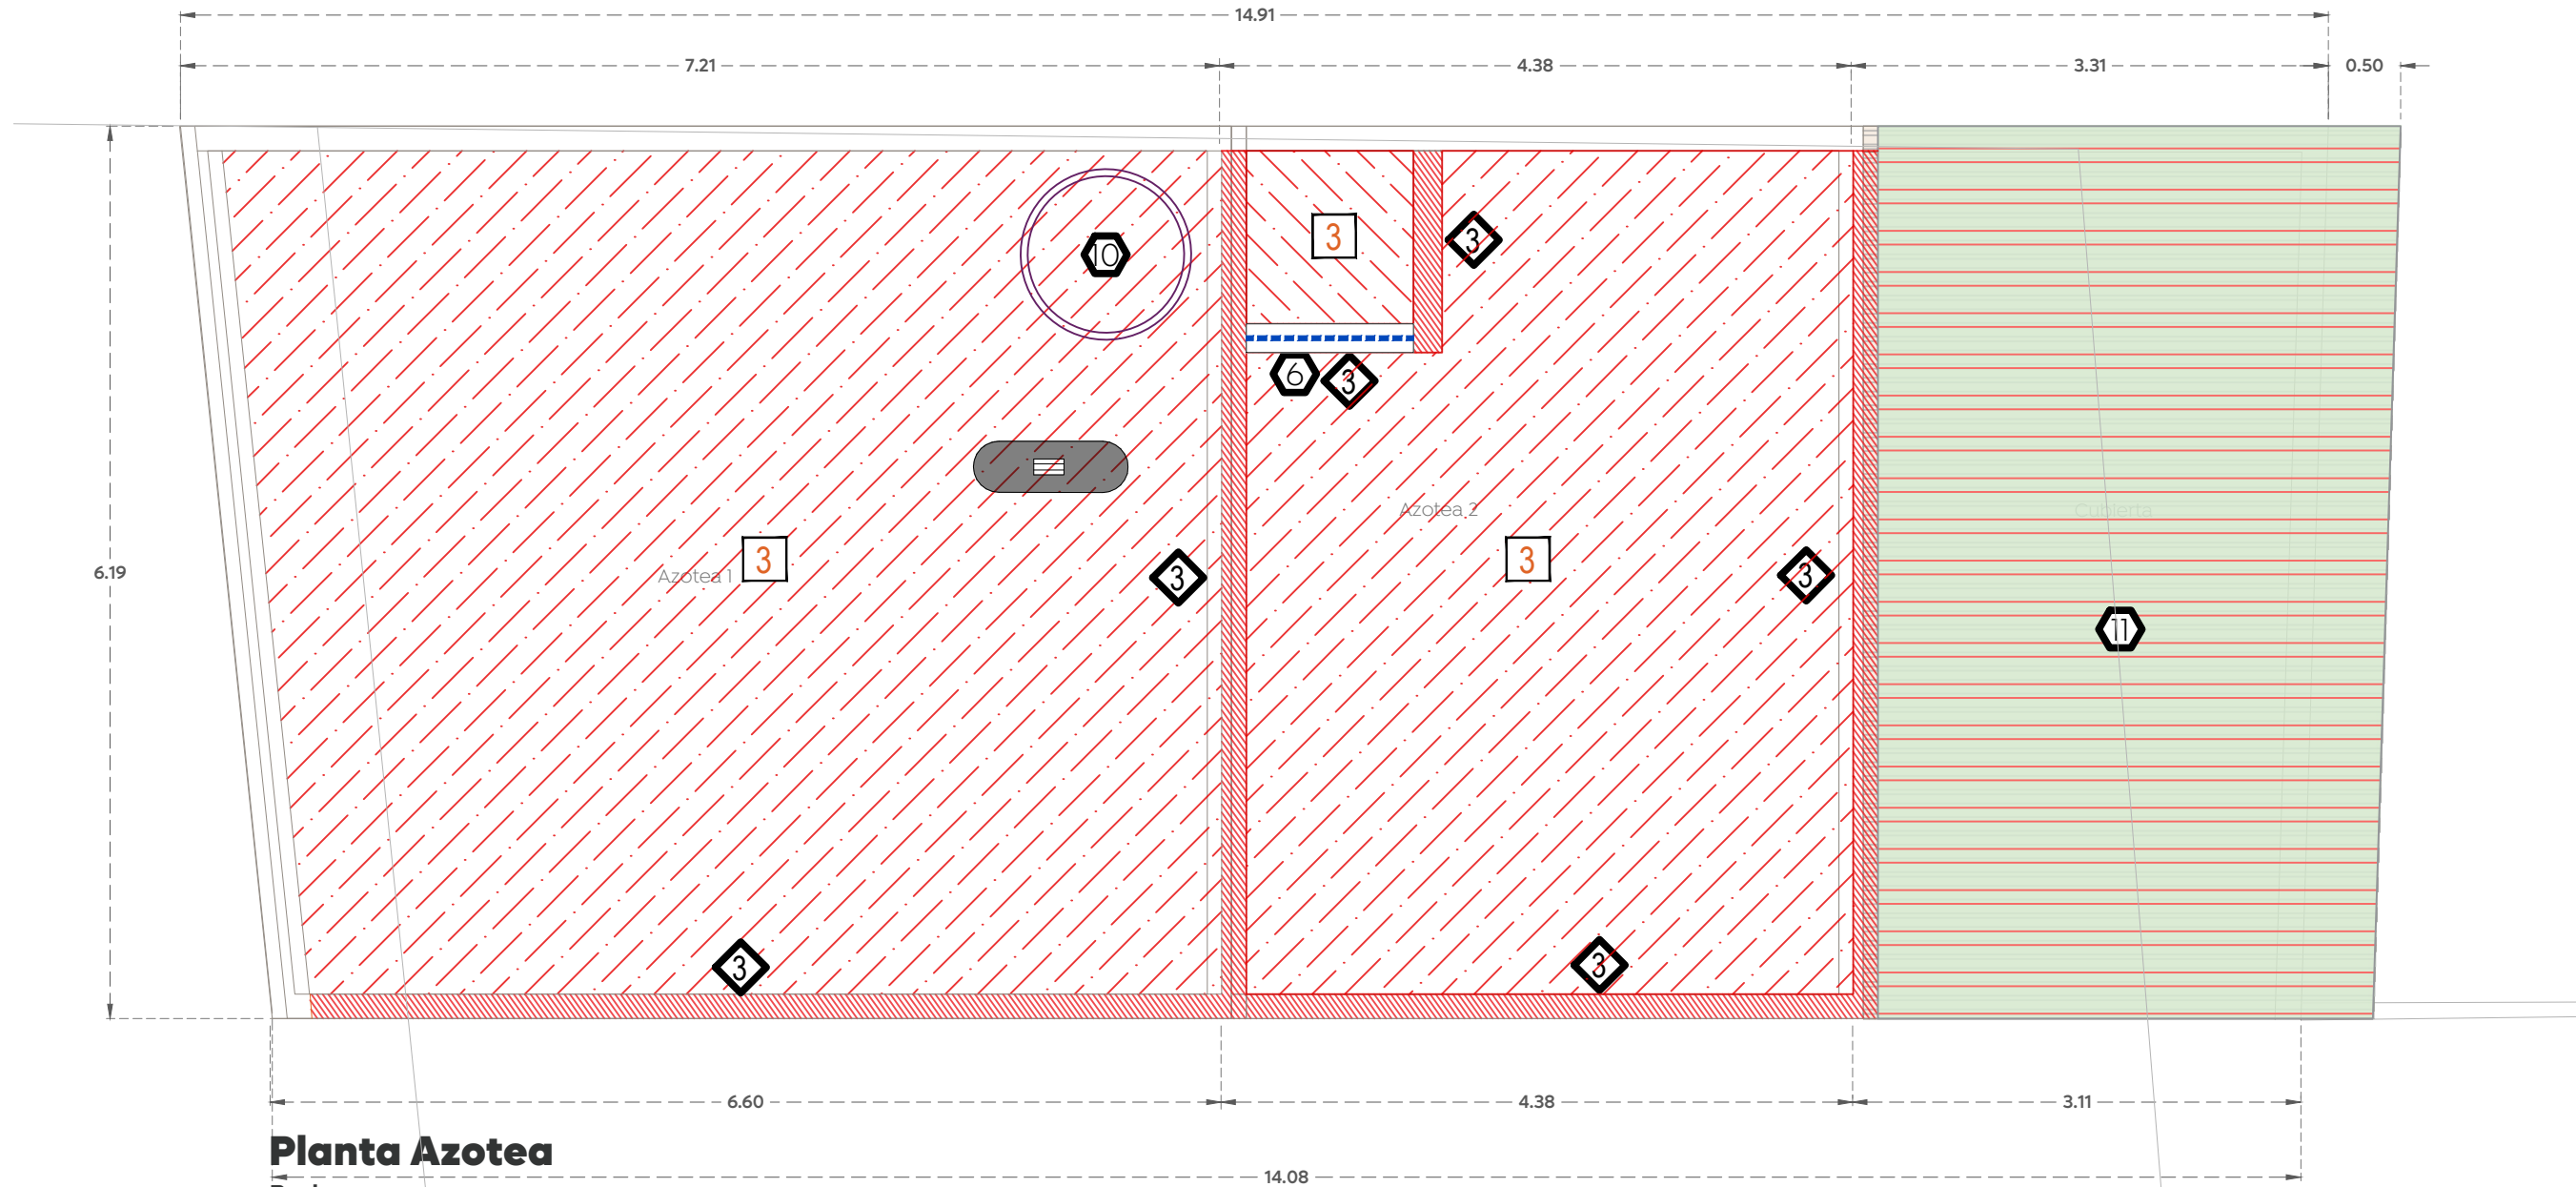

Planta Azotea
Bodega
Esc. 1:500

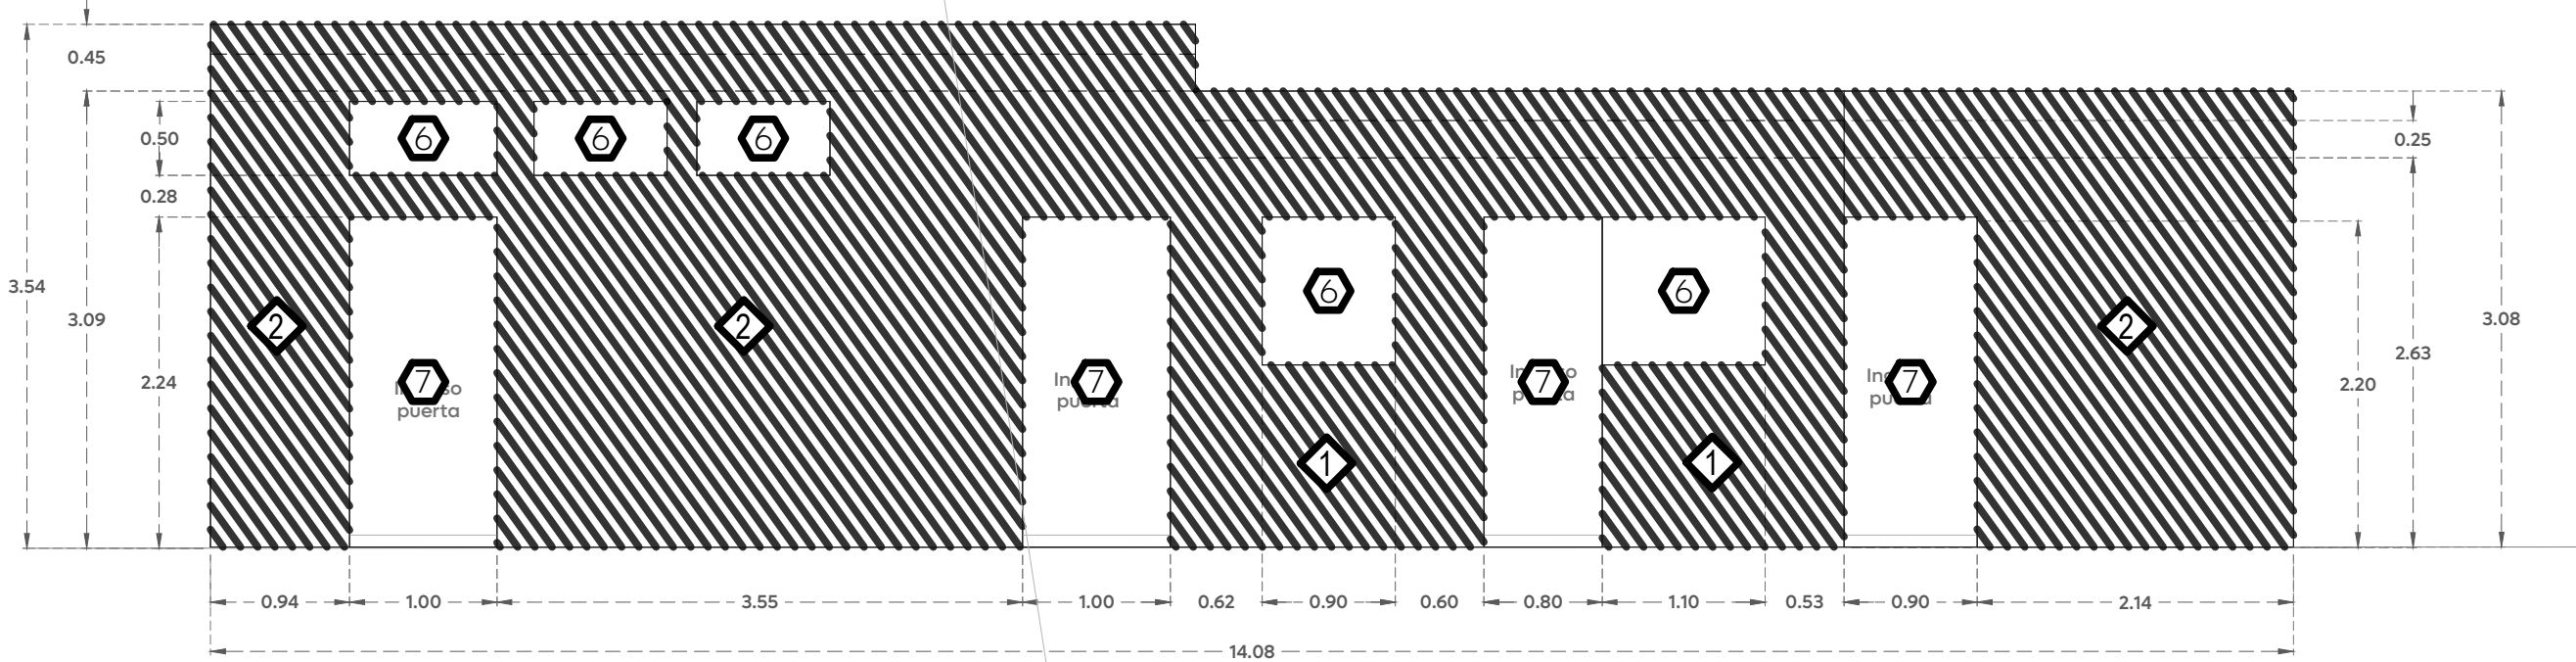

Alzado frontal
Bodega
Esc. 1:500

Alcances Generales/Simbología:
Demoliciones, desmontajes y retiros

- Interiores**
- Demolición de firme y/o piso de concreto de 10 cm de espesor
 - Demolición de barra de concreto armado espesor de 5cm; demolición de boqueles, repisas y muros
 - Demolición de losa existente de espesor variable, recubrimientos, aplastados, incluidos cualquier tipo de instalaciones que pudieran resultar dañados en el proceso de la demolición
 - Demolición de adoquín y guarniciones por medios mecánicos
 - Demolición de muro bajo de ladrillo rojo recocido 7 x 14 x 28 cm, a soga existente incluyendo acabados
 - Demolición de muro de ladrillo rojo recocido y/o block de 20 cm de espesor, a cualquier nivel, incluye: cimentación, dotes, cadenas y castillos, aplastados, ; instalaciones que pudieran resultar dañadas en el proceso de la demolición
 - Demolición de pretiles de ladrillo a block, a soga existente incluyendo acabados
 - Demolición de muro de piedra brasa, altura 10.70cm, incluye: cimentación, repisa, castillo a cualquier instalación que pueda ser dañada
 - Desaparte de terreno por medios mecánicos, instalaciones que pudieran resultar dañadas en el proceso
- Retiros**
- Retiro sin recuperación de inodoro incluye: cancelación de salidas hidráulicas y sanitarios, retiro de mangos fijos, lavas empinadas, así como el retiro de tuberías existentes.
 - Retiro sin recuperación de lavadero, incluye: cancelación de salidas hidráulicas y sanitarios, así como el retiro de tuberías existentes.
 - Retiro sin recuperación de lavabo o fregadero, incluye: cancelación de salidas hidráulicas y sanitarios, así como el retiro de tuberías existentes.
 - Retiro con recuperación de cámara frigorífica, entrega a dependencia correspondiente
 - Retiro de mangos existentes (puertas, fijos frontales y divisorios, herrajes y accesorios), sin recuperación
 - Retiro de ventanas de herrería (fijos frontales y divisorios, herrajes y accesorios), sin recuperación
 - Retiro de puerta de herrería (fijos frontales y divisorios, herrajes y accesorios), sin recuperación
 - Desmontaje de medidor CFE, según las indicaciones de la dependencia
 - Retiro sin recuperación de tapa de registro y demolición de registro, incluye: cancelación sanitaria, así como el retiro de tuberías existentes.
 - Retiro sin recuperación de tinaco, incluye: cancelación de instalación de línea de agua existente
 - Retiro sin recuperación de estructura y / laminas de fibra de vidrio.
 - Retiro sin recuperación de mobiliario urbano (Banca).

- Notas:**
- Desmontaje y retiro sin recuperación de apagadores de 2 o 3 vías existentes.
 - Desmontaje y retiro sin recuperación de contactos eléctricos existentes.
 - Desmontaje y retiro sin recuperación de luminaria de salida central.
 - Desmontaje y retiro sin recuperación de luminaria de salida lineal.
 - Desmontaje y retiro sin recuperación de centro de carga existente, incluye: limpieza, revisión de funcionamiento.
 - Remoción de árbol existente, incluye: poda de seguridad, derribo de árbol, cortes con equipo mecánico, protección de edificaciones cercanas susceptibles de daño, retiro de desechos y disposición a depósito o dependencia forestal autorizada.
 - Retiro de tanque estacionario, sin recuperación.