



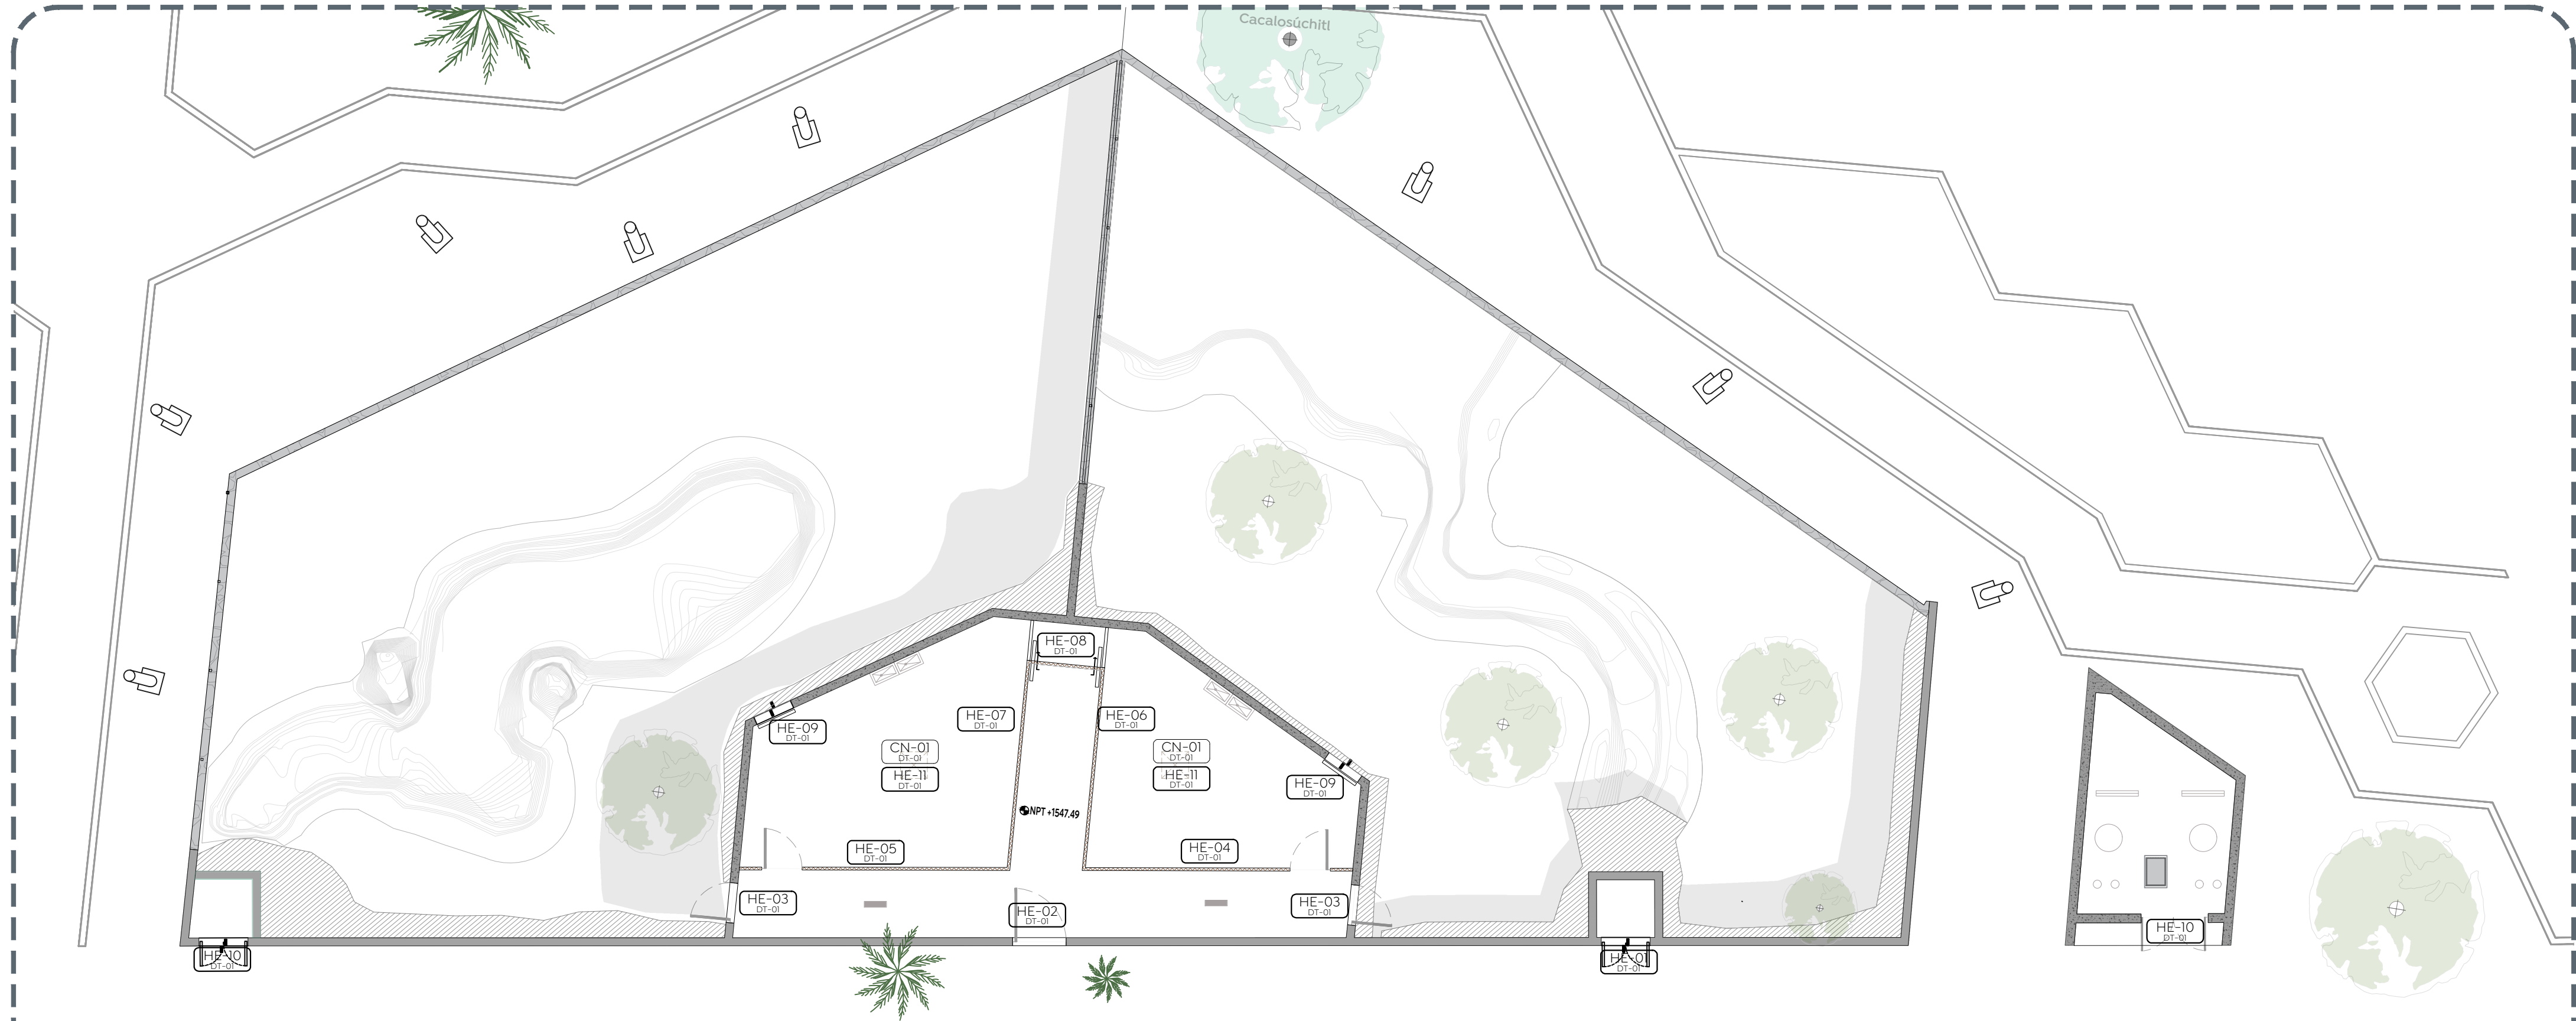


00 Ubicación de detalles
Detalles de herrería y cancelería Esc. 1:100

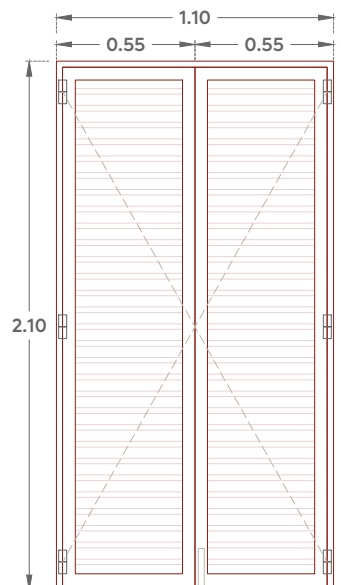

Rehabilitación de puerta de acero en dos hojas, a base de limpieza fina, lijado de piezas que presenten corrosión, aplicación de primario anticorrosivo y 2 manos de esmalte, color S.M.A. por método de aspersión.

Considerar anclaje de refuerzo de ser necesario, por medio de taquetes expansivos de Ø½" x 4" de acero galvanizado.


01 HE-01
Puerta doble tipo louver Esc. 1:30

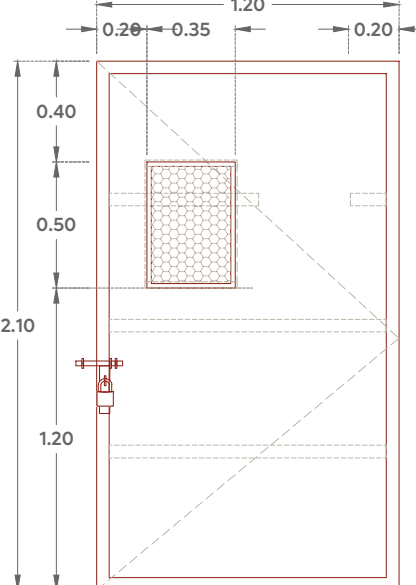

Rehabilitación de puerta de acero en una hoja, a base de limpieza fina, lijado de piezas que presenten corrosión, aplicación de primario anticorrosivo y 2 manos de esmalte, color S.M.A. por método de aspersión.

Considerar anclaje de refuerzo de ser necesario, por medio de taquetes expansivos de Ø½" x 4" de acero galvanizado.


02 HE-02
Puerta 1 hoja Esc. 1:30

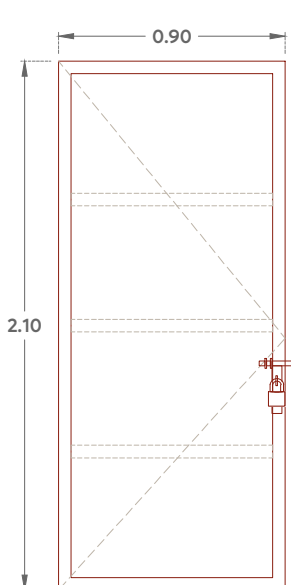

Rehabilitación de puerta de acero en una hoja, a base de limpieza fina, lijado de piezas que presenten corrosión, aplicación de primario anticorrosivo y 2 manos de esmalte, color S.M.A. por método de aspersión.

Considerar anclaje de refuerzo de ser necesario, por medio de taquetes expansivos de Ø½" x 4" de acero galvanizado.


03 HE-03
Ingreso a hábitats Esc. 1:30

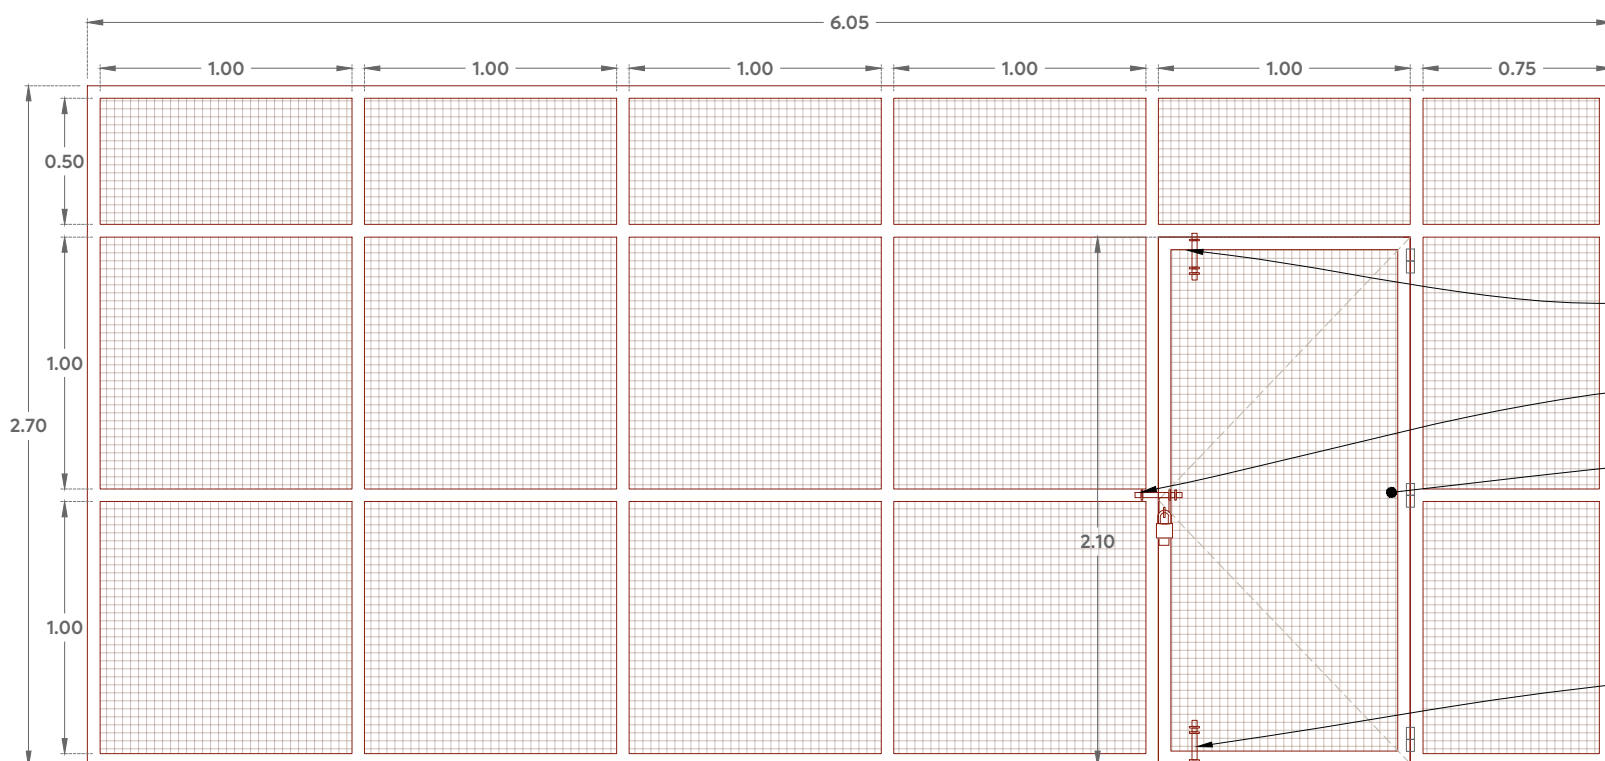

Elaboración de reja de contención para dormitorio, formando marcos a base de PTR de 3"x2" Cal. 10 (6.17kg/m), en módulos de acuerdo a diseño. Cada tablero tendrá para fijación perimetra interna de malla, con marcos de ángulo de 2"x2"x½" en donde se fijará la malla tipo criba galvanizada de abertura de 38 x 38 mm, Calibre 10.5, soldada en cada punto de contacto con el ángulo.

Todo el conjunto será fijado a piso, muros y techo por medio de taquetes expansivos para concreto de Ø½"x3".


04 HE-04
Reja frontal dormitorio 1 Esc. 1:30

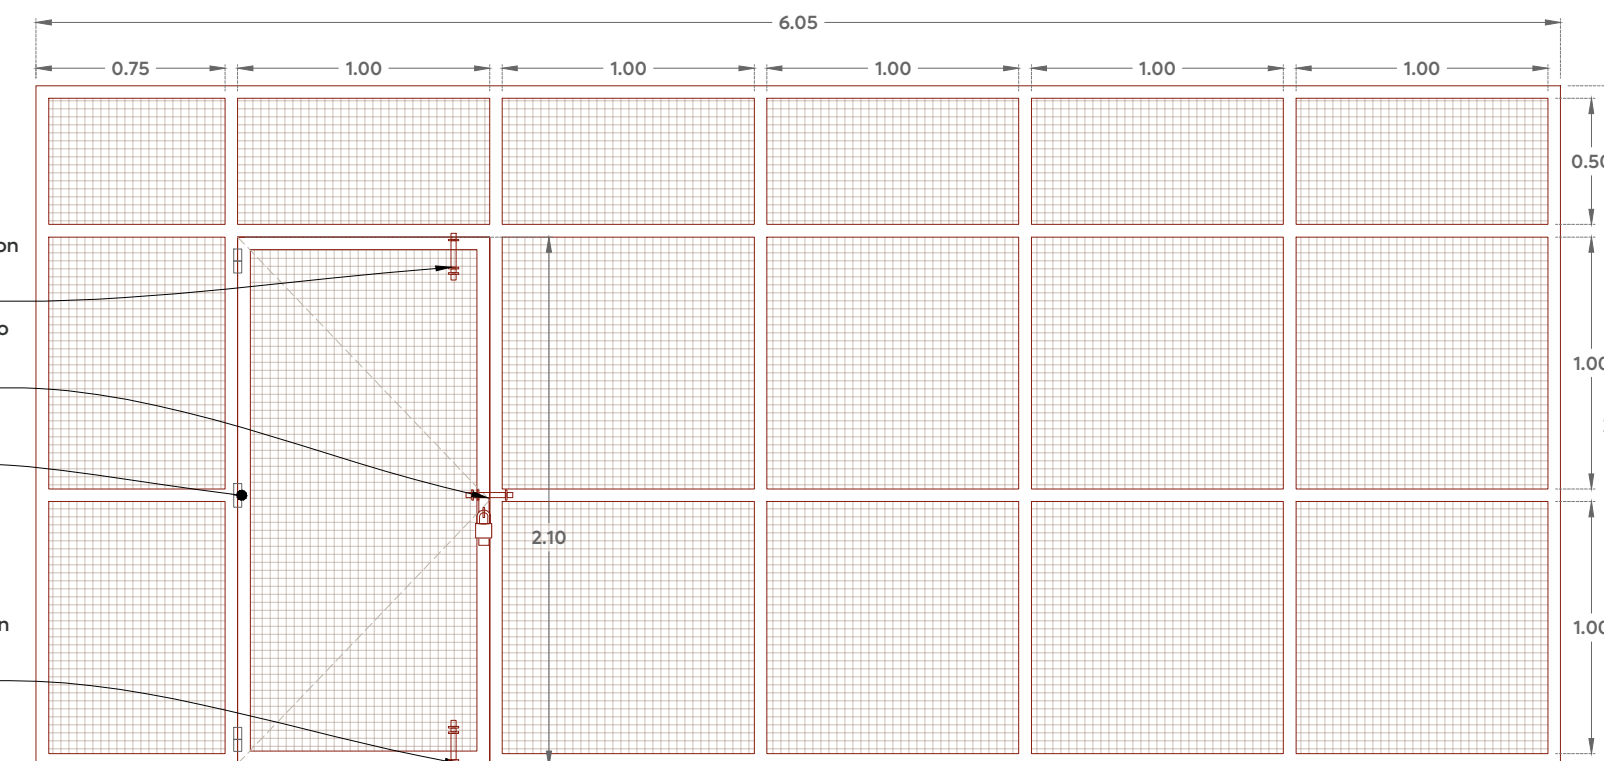

Elaboración de reja de contención para dormitorio, formando marcos a base de PTR de 3"x2" Cal. 10 (6.17kg/m), en módulos de acuerdo a diseño. Cada tablero tendrá para fijación perimetra interna de malla, con marcos de ángulo de 2"x2"x½" en donde se fijará la malla tipo criba galvanizada de abertura de 38 x 38 mm, Calibre 10.5, soldada en cada punto de contacto con el ángulo.

Todo el conjunto será fijado a piso, muros y techo por medio de taquetes expansivos para concreto de Ø½"x3".

05 HE-05
Reja frontal dormitorio 2 Esc. 1:30

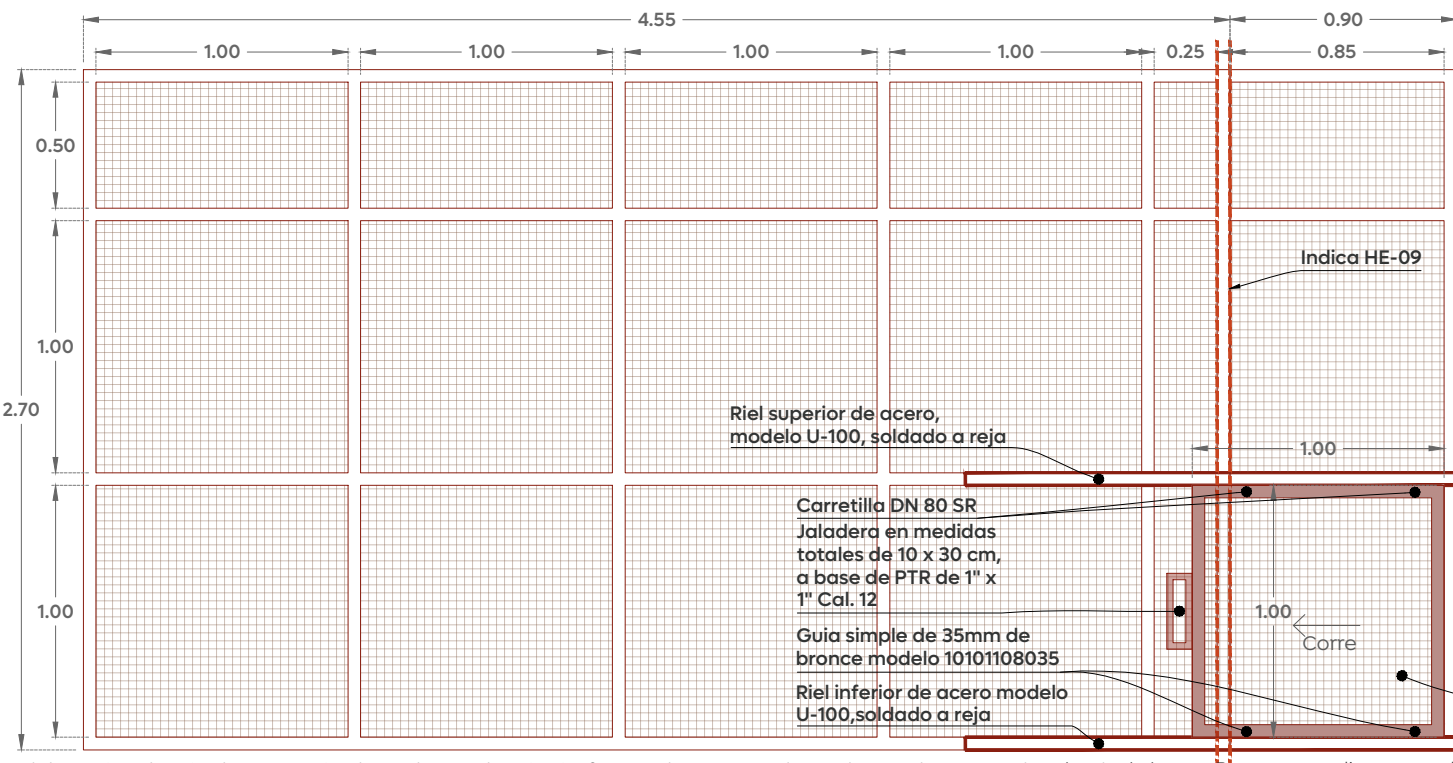


Elaboración de reja de contención lateral para dormitorio, formando marcos a base de PTR de 3"x2" Cal. 10 (6.17kg/m), en módulos de acuerdo a diseño. Cada tablero tendrá para fijación perimetra interna de malla, con marcos de ángulo de 2"x2"x½" en donde se fijará la malla tipo criba galvanizada de abertura de 38 x 38 mm, Calibre 10.5, soldada en cada punto de contacto con el ángulo.

Todo el conjunto será fijado a piso, muros y techo por medio de taquetes expansivos para concreto de Ø½"x3".

El terminado será con pintura electrostática color negro, por lo que para los elementos galvanizados se considerará previamente la aplicación de promotor de adherencia Mca. Zask o similar, color transparente-amarillo, sin dilución, colocación recomendable a temperatura ambiente de 25°C y 50%, película recomendada en 1 milésima, aplicada por método de aspersión a una mano, sobre superficie perfectamente libre de polvo y grasas.

06 HE-06
Reja lateral dormitorio 1 Esc. 1:30

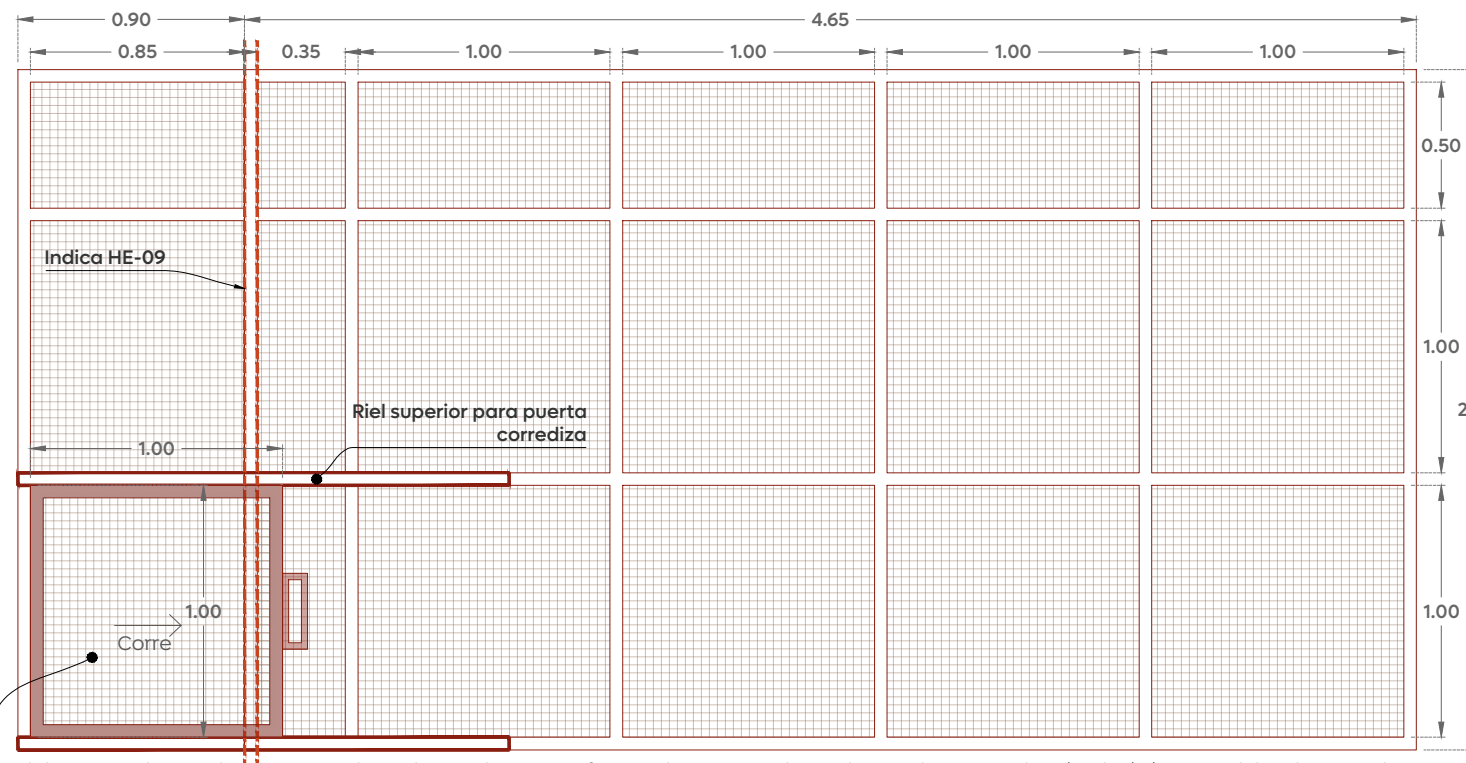


Elaboración de reja de contención lateral para dormitorio, formando marcos a base de PTR de 3"x2" Cal. 10 (6.17kg/m), en módulos de acuerdo a diseño. Cada tablero tendrá para fijación perimetra interna de malla, con marcos de ángulo de 2"x2"x½" en donde se fijará la malla tipo criba galvanizada de abertura de 38 x 38 mm, Calibre 10.5, soldada en cada punto de contacto con el ángulo.

Todo el conjunto será fijado a piso, muros y techo por medio de taquetes expansivos para concreto de Ø½"x3".

El terminado será con pintura electrostática color negro, por lo que para los elementos galvanizados se considerará previamente la aplicación de promotor de adherencia Mca. Zask o similar, color transparente-amarillo, sin dilución, colocación recomendable a temperatura ambiente de 25°C y 50%, película recomendada en 1 milésima, aplicada por método de aspersión a una mano, sobre superficie perfectamente libre de polvo y grasas.

07 HE-07
Reja lateral dormitorio 2 Esc. 1:30

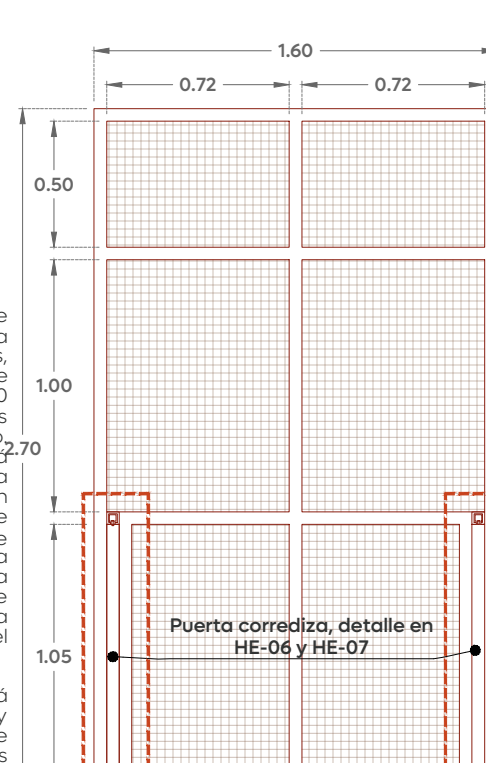


Elaboración de reja de contención lateral para dormitorio, formando marcos a base de PTR de 3"x2" Cal. 10 (6.17kg/m), en módulos de acuerdo a diseño. Cada tablero tendrá para fijación perimetra interna de malla, con marcos de ángulo de 2"x2"x½" en donde se fijará la malla tipo criba galvanizada de abertura de 38 x 38 mm, Calibre 10.5, soldada en cada punto de contacto con el ángulo.

Todo el conjunto será fijado a piso, muros y techo por medio de taquetes expansivos para concreto de Ø½"x3".

El terminado será con pintura electrostática color negro, por lo que para los elementos galvanizados se considerará previamente la aplicación de promotor de adherencia Mca. Zask o similar, color transparente-amarillo, sin dilución, colocación recomendable a temperatura ambiente de 25°C y 50%, película recomendada en 1 milésima, aplicada por método de aspersión a una mano, sobre superficie perfectamente libre de polvo y grasas.

08 HE-08
Reja lateral dormitorio 2 Esc. 1:30

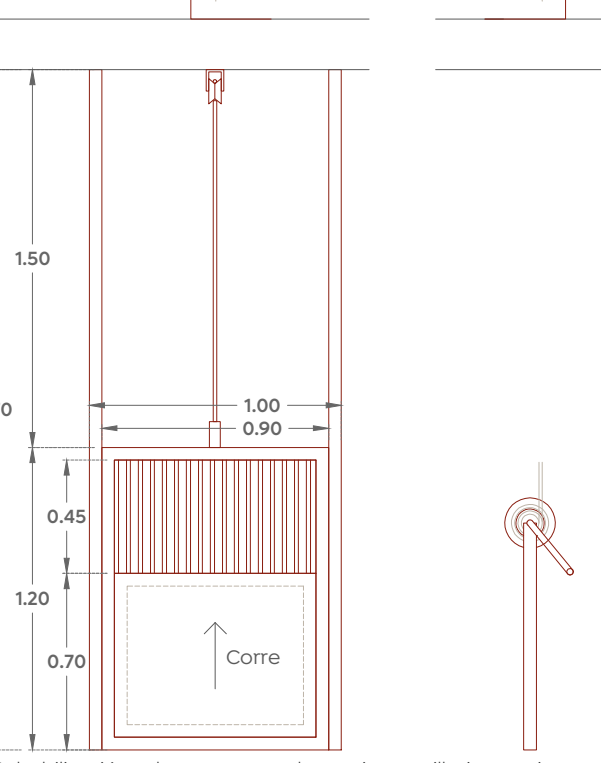


Rehabilitación de puerta-exclusa tipo guillotina existente, fabricada en acero en una hoja, a base de limpieza fina, lijado de piezas que presenten corrosión, aplicación de primario anticorrosivo y 2 manos de esmalte, color S.M.A. por método de aspersión.

Sustitución de cable existente por cable de acero con recubrimiento plastificado, Ø½" considerando terminal curvada y triple apriete por cada extremo.

Rehabilitación de polea existente y sus anclajes, así como ajuste de piezas móviles que pudiesen estar dañadas.


09 HE-09
Puerta esclusa tipo guillotina Esc. 1:30

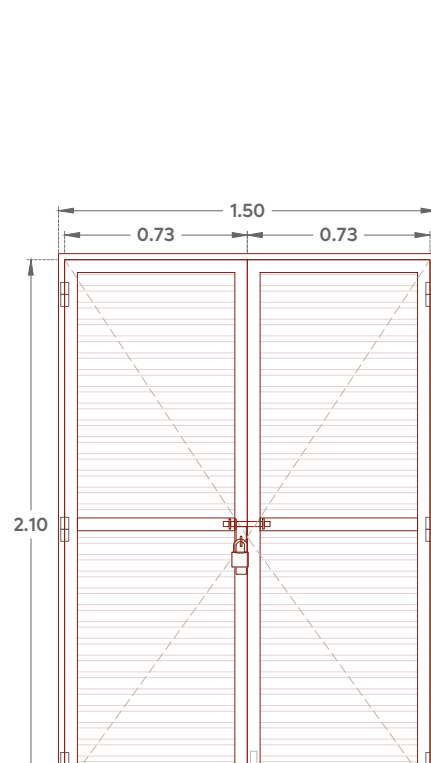

Rehabilitación de puerta de acero en dos hojas, a base de limpieza fina, lijado de piezas que presenten corrosión, aplicación de primario anticorrosivo y 2 manos de esmalte, color S.M.A. por método de aspersión.

Considerar anclaje de refuerzo de ser necesario, por medio de taquetes expansivos de Ø½" x 4" de acero galvanizado.

10 HE-10
Puerta doble tipo louver Esc. 1:30

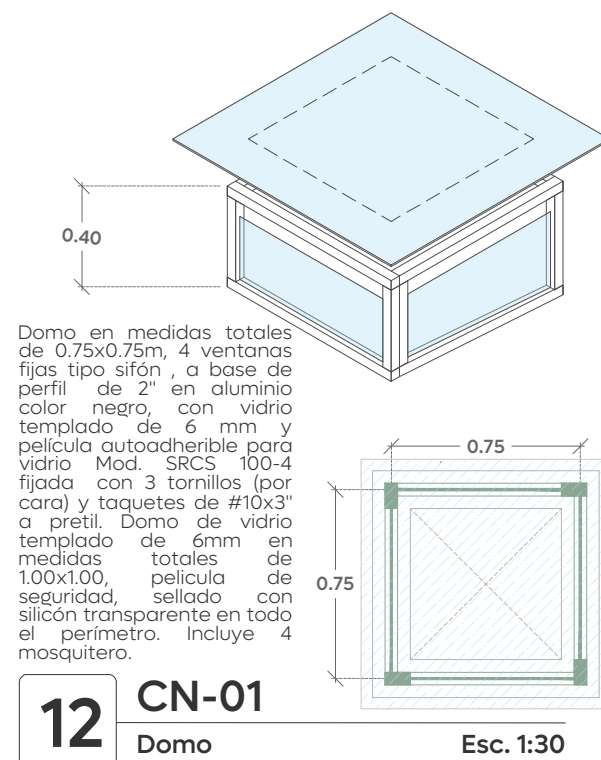

Elaboración de protección para domos a base de salera perimetral de 2" x ½". Reforzada con 3 varillas en sentidos perpendiculares entre sí, de Ø½" colocados equidistantes, aplicados de primario anticorrosivo y 2 manos de esmalte, color S.M.A. por método de aspersión.

Fijación o trobes con taquetes expansivos de Ø½" x 2" de acero galvanizado.

11 HE-11
Protección de domo Esc. 1:30