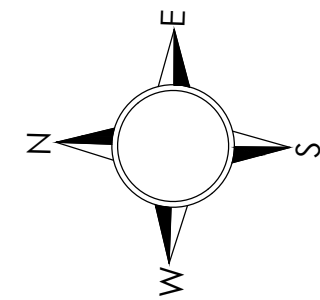
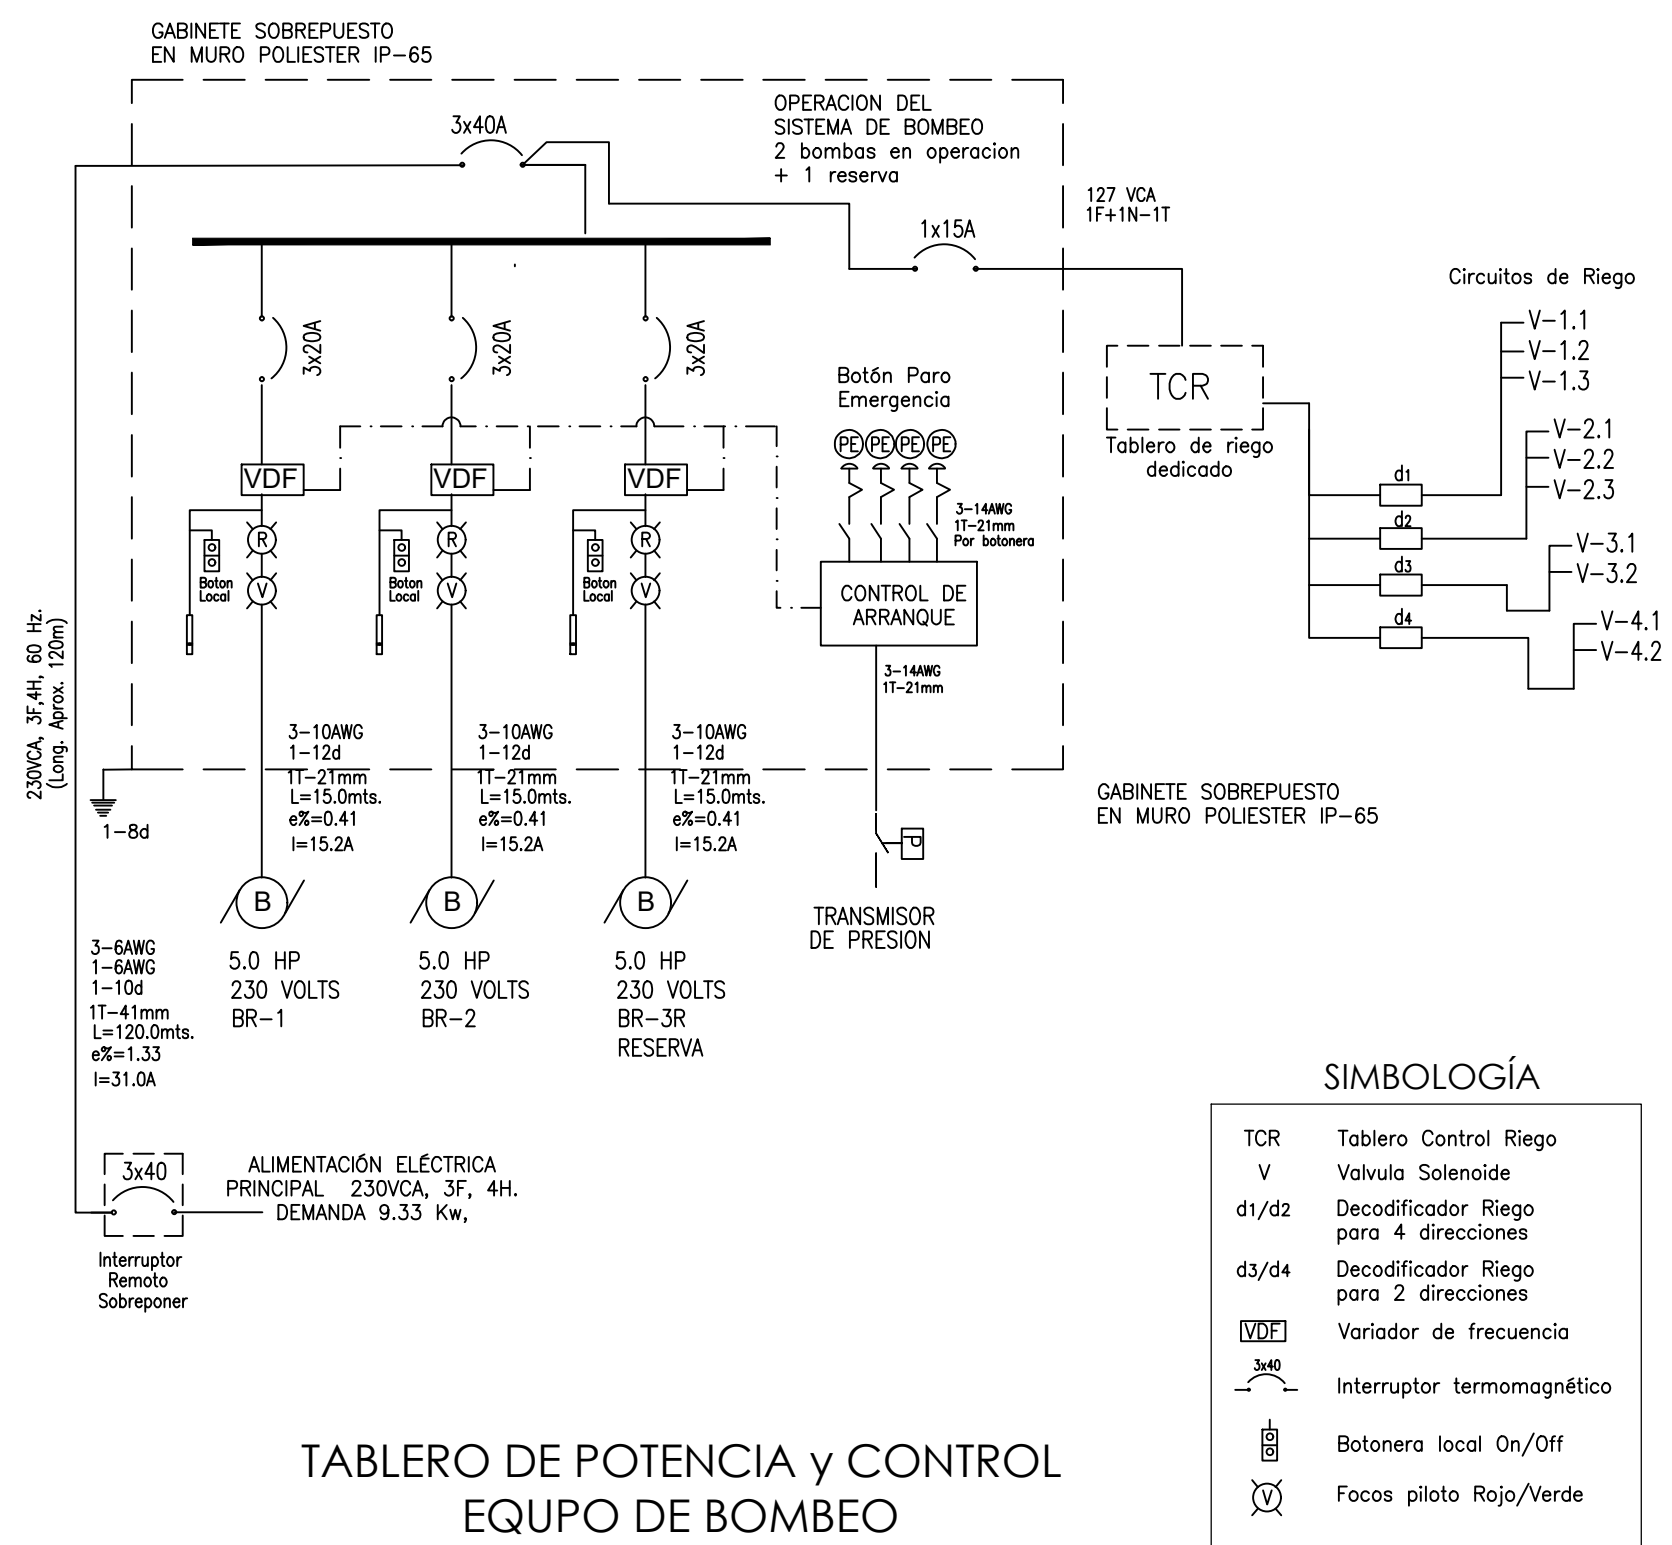
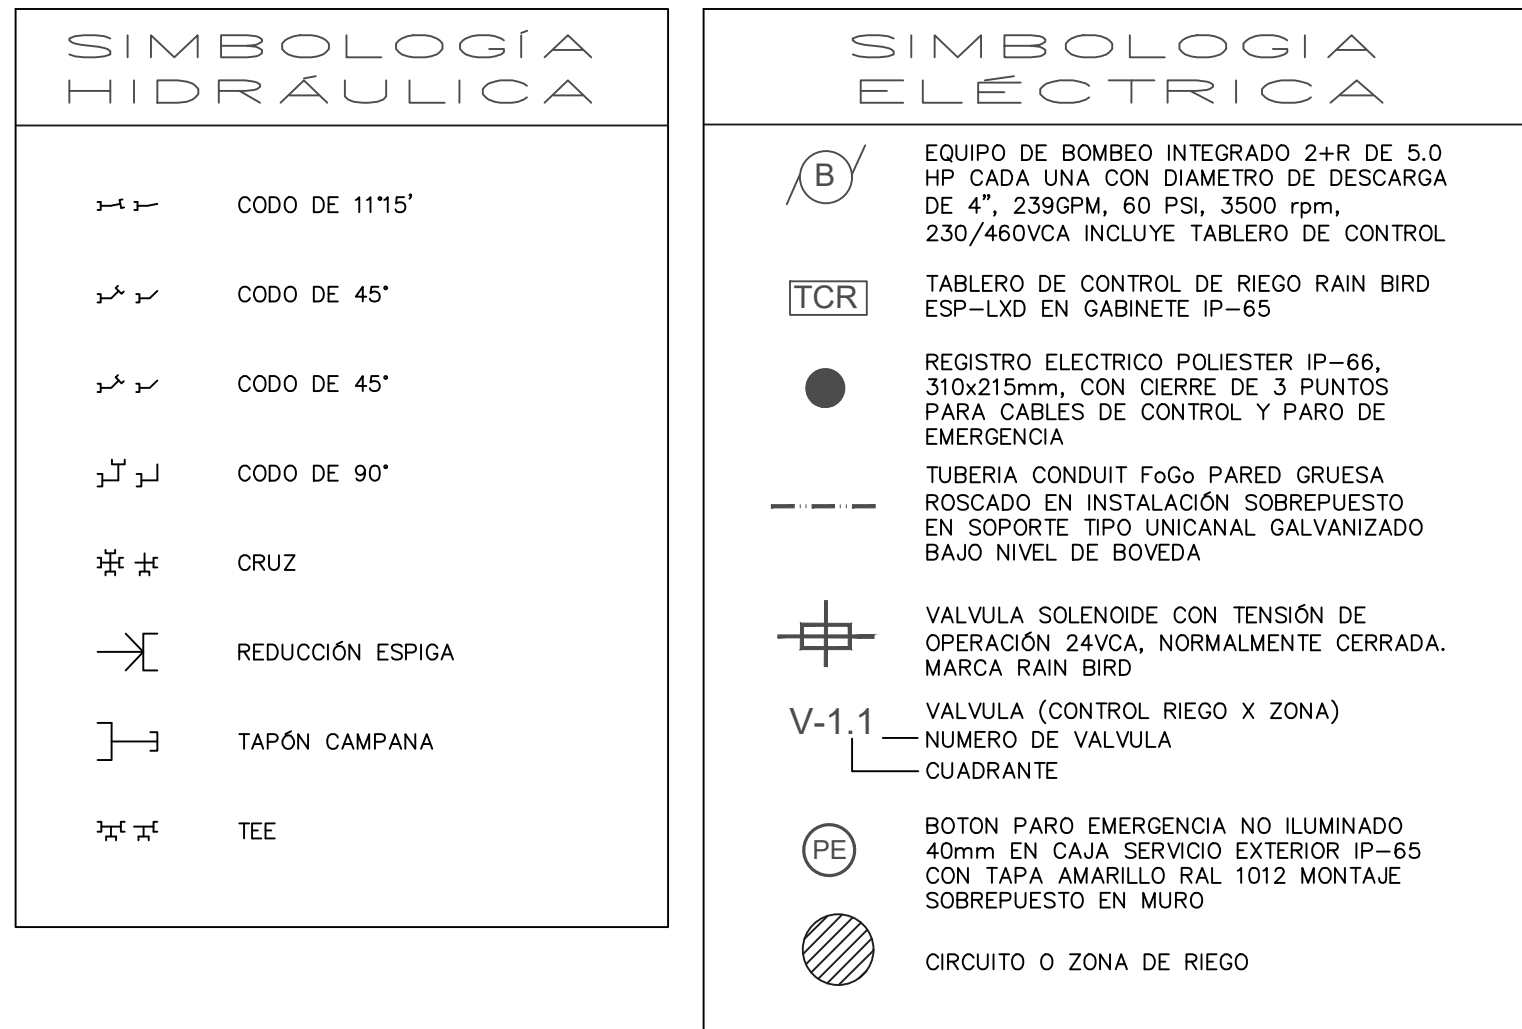
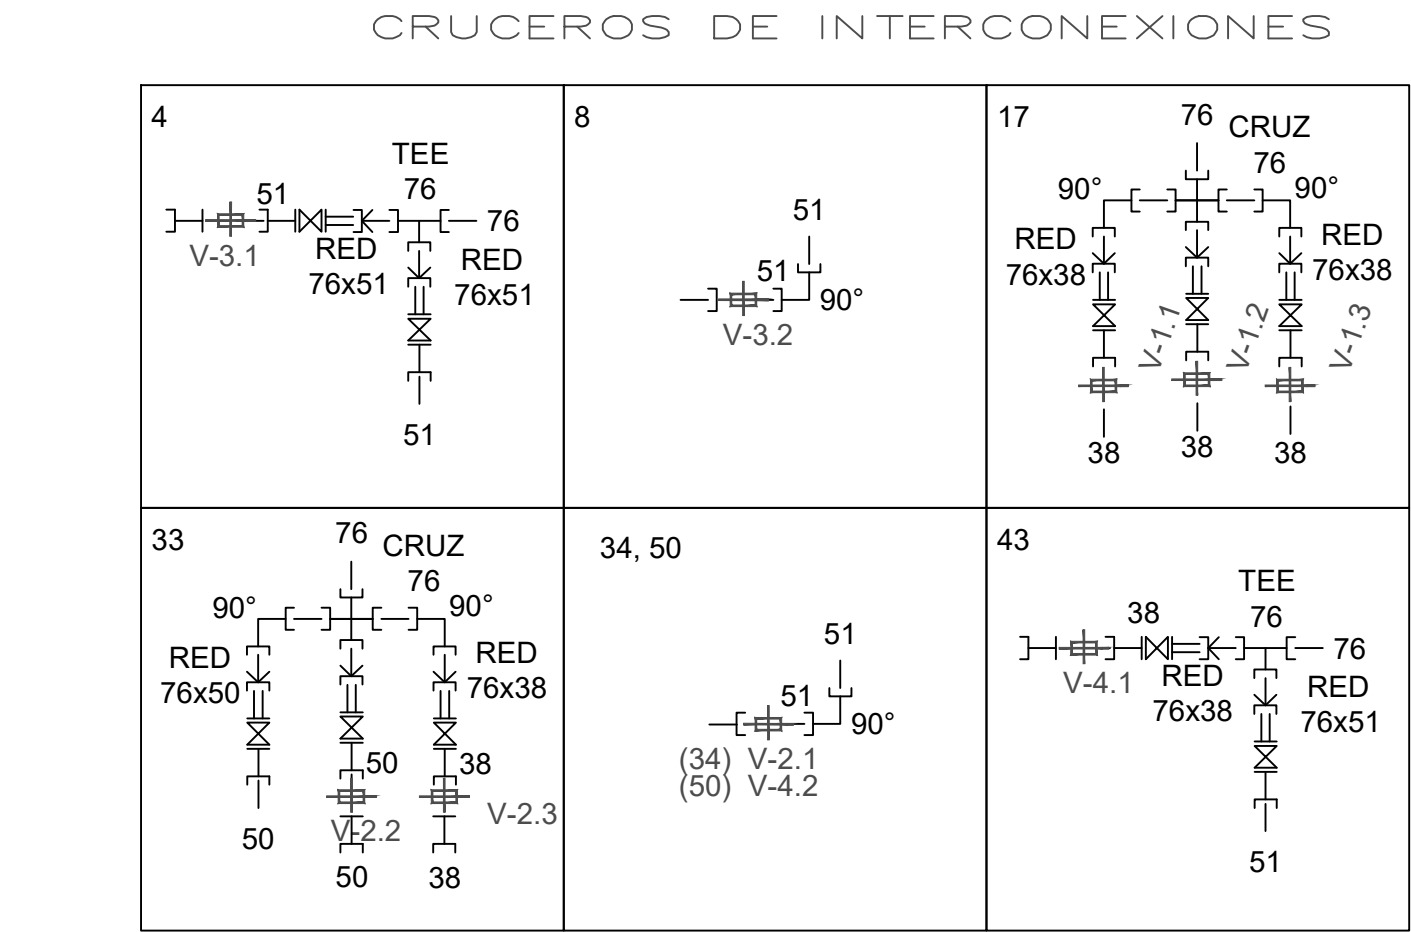
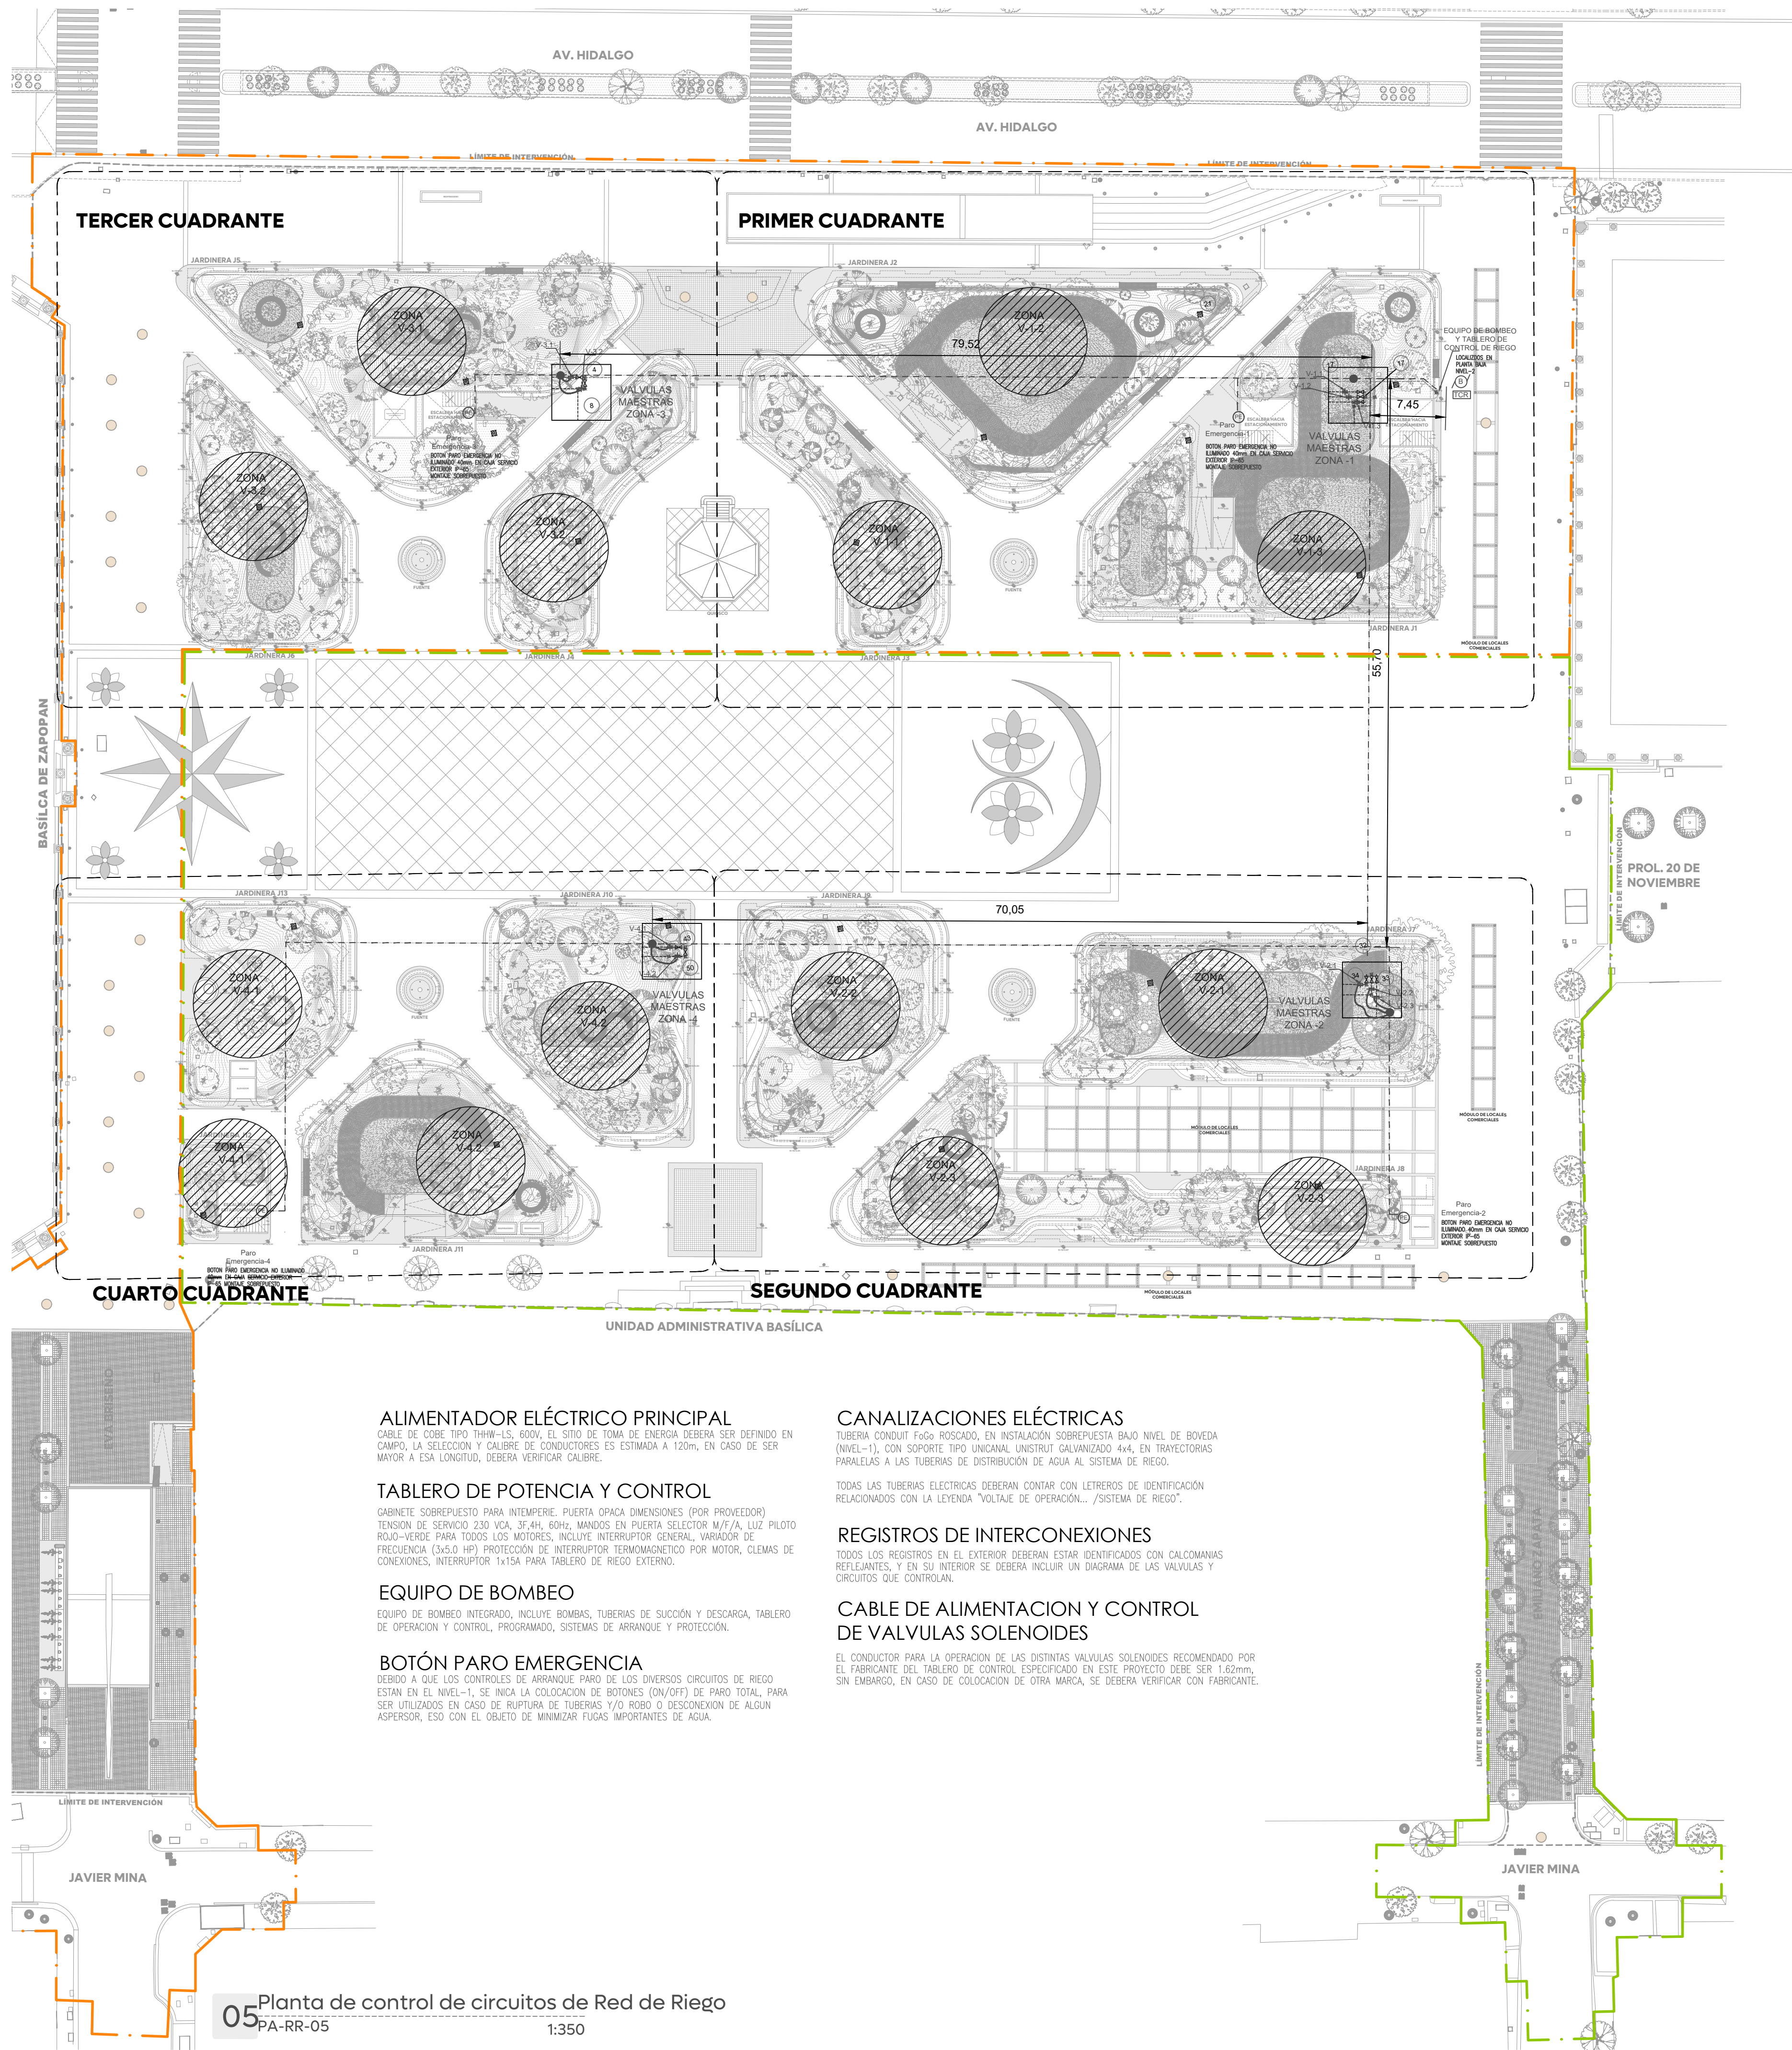


Simbología:

Notas:
El contratista, previo a la ejecución de la obra, deberá coordinarse con las empresas privadas o Dependencia públicas para realizar los sondeos exploratorios pertinentes para identificar la infraestructura existente de cualquier índole, corroborando los datos de ubicación y niveles de topografía, con la finalidad de evitar daños a la misma.

Todas la tubería y piezas especiales serán de PVC célula 40 cementar, de fabricación conforme a la norma NMX-E-252

Nombre del proyecto:
Construcción y adecuación de la plaza de las Américas frente 02 dentro del programa "Zapopan tu Centro" más obras complementarias col. Zapopan centro, municipio de Zapopan, Jalisco

Contenido del plano:
Planta Red Distribución de Riego, Eléctrico en Plaza Las Américas.

No. Contrato:
DOP-MUN-RR-EP-LP-096-2025

Director de Obras Públicas e Infraestructura:
Ing. Ismael Jauregui Castañeda

Jefe de la Unidad de Estudios y Proyectos:
Arq. Edwin Aguilar Escatrel

Jefe de área:
Ing. Adhah Yigael Gurrola Soto

Supervisor del Proyecto:
Ing. Raúl Alejandro Martín Casiano

Empresa:
cuadra

Representante técnico:
José Manuel Padilla Hernández Cuadra Urbanismo SA de CV

Ubicación:
Plaza de las Américas Zapopan, Jalisco

Fecha: Mayo 2025
Escala: 1:250
Cotas: Metros

Clave:
RR-02