



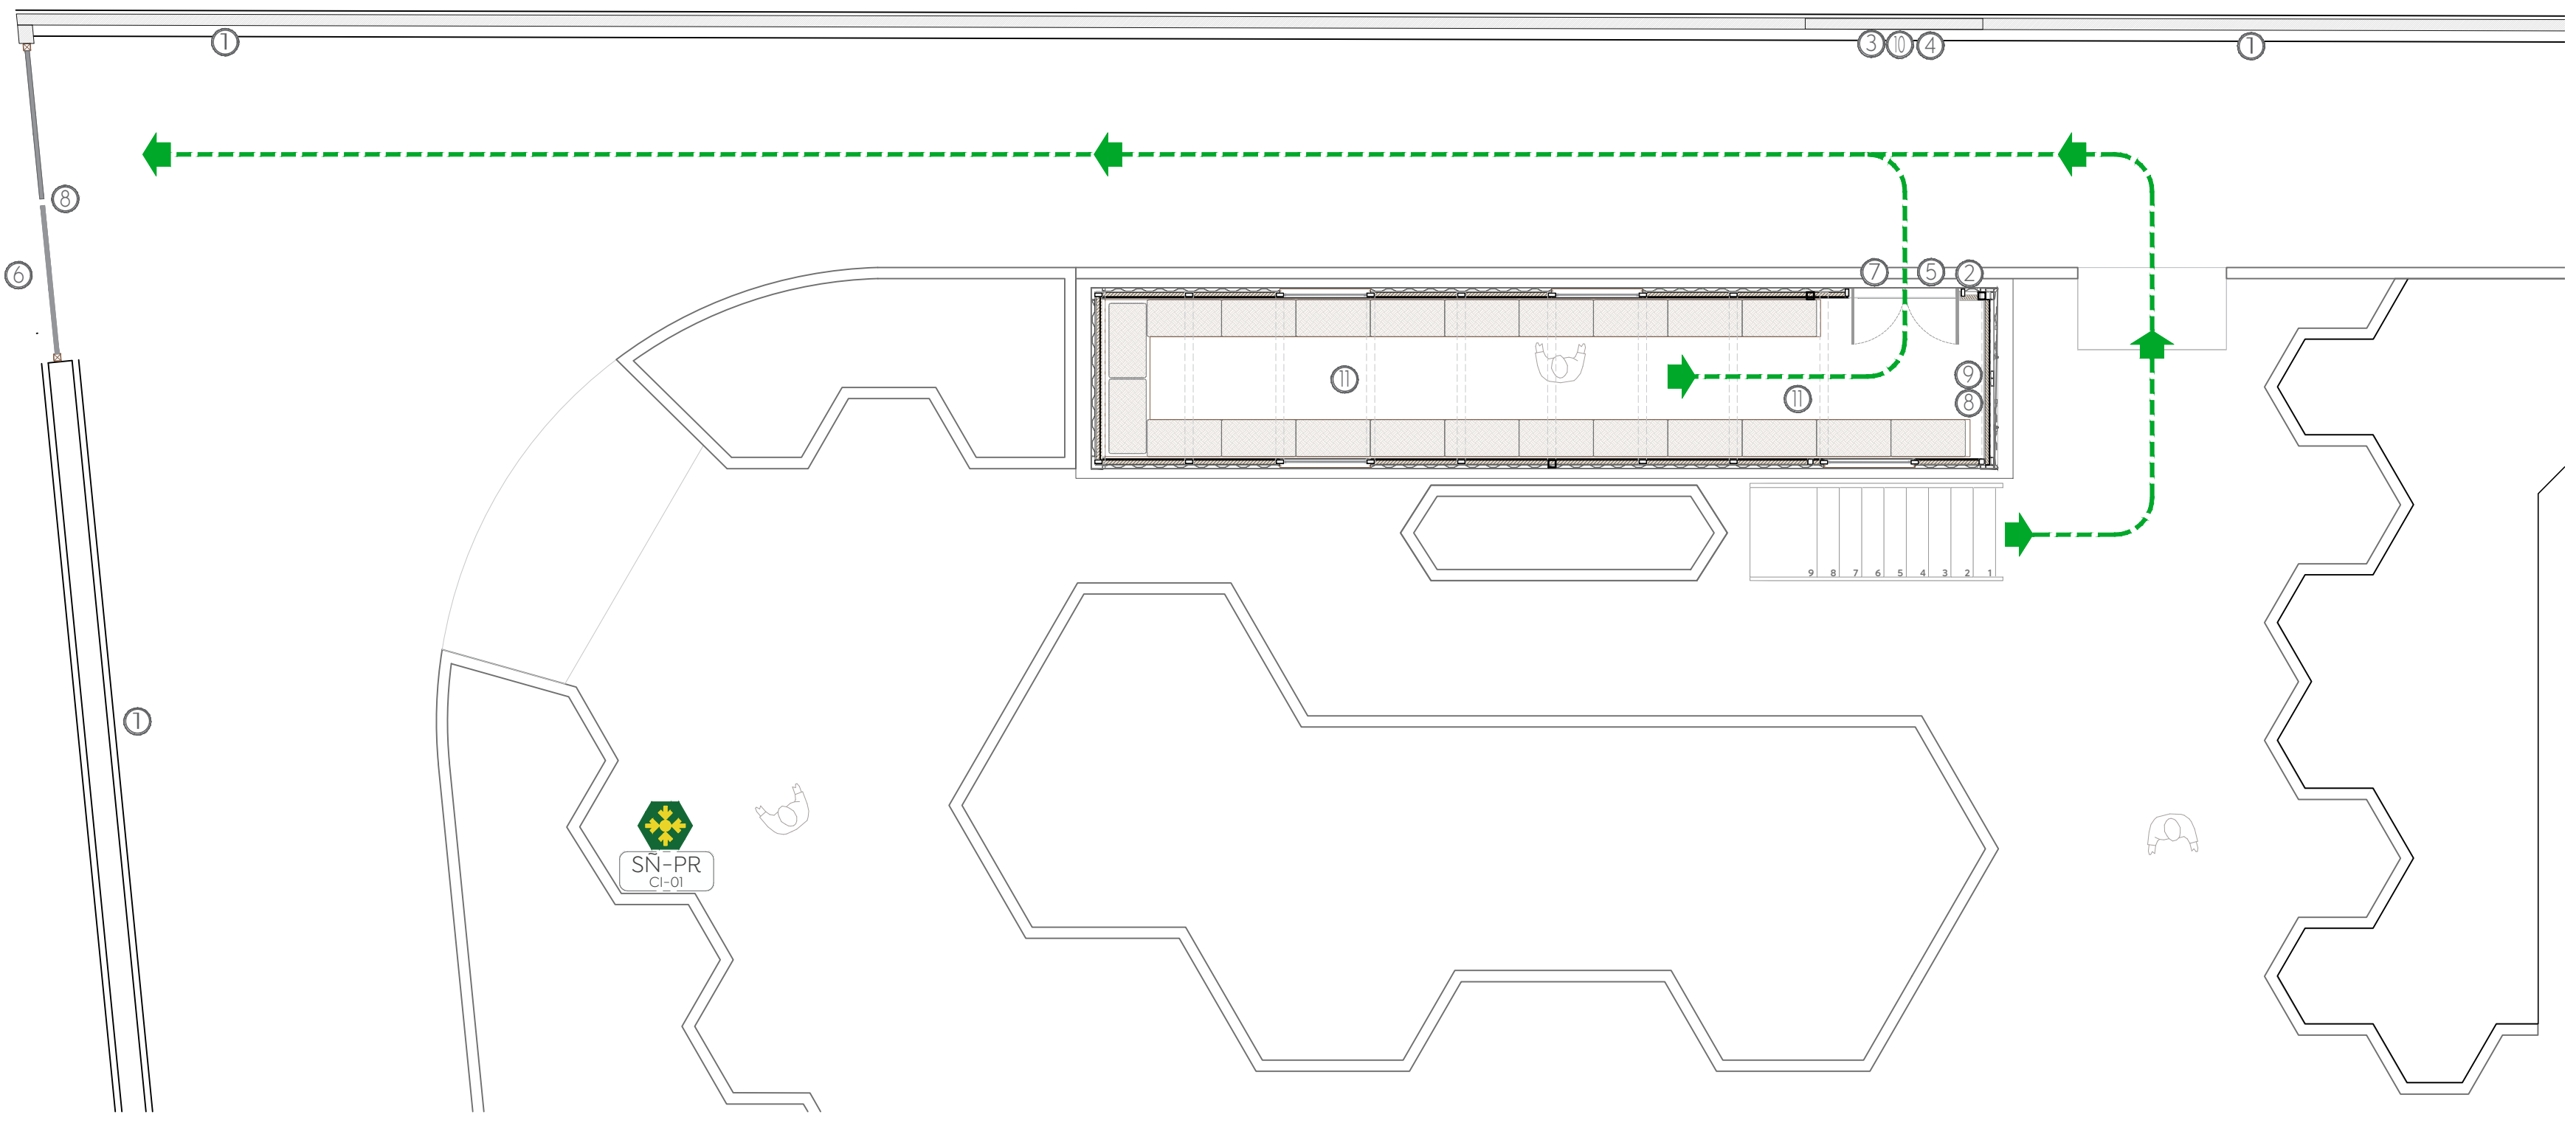

01 Señalética y ruta de evacuación
Plana de conjunto
Esc. 1:75

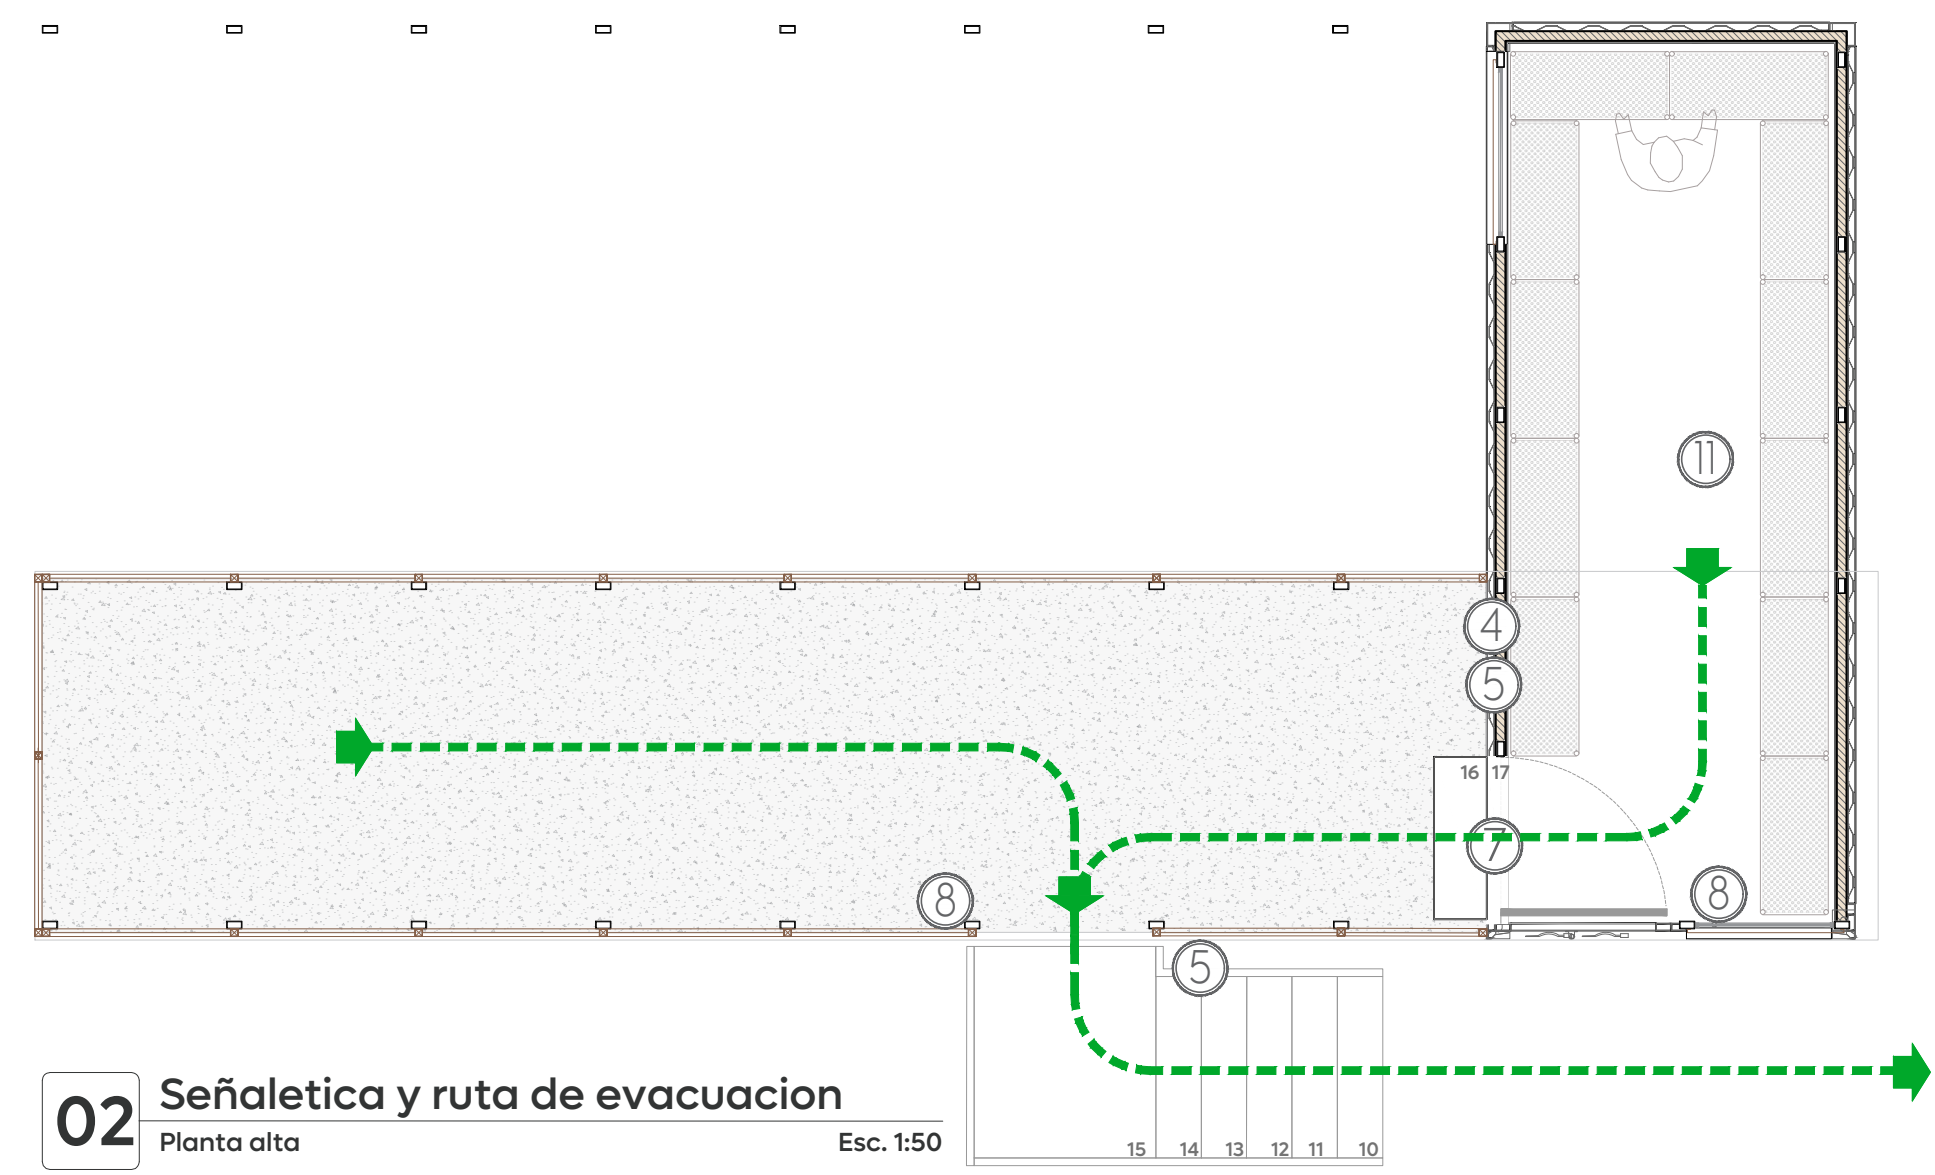

02 Señalética y ruta de evacuación
Planta alta
Esc. 1:50


Señalamientos informativos			
No.	Símbolo	Descripción	Colocación Muro / Píñon
1		Ruta de evacuación	• 0.27 x 0.20
2		Primeros auxilios	• 0.27 x 0.20
3		Extintor	• 0.27 x 0.20
4		Qué hacer en sismos	• 0.30x0.40
5		No fumar	• 0.30x0.30
6		No estacionarse	• 0.27 x 0.20
7		Almacén	• 0.27 x 0.20
8		Salida de emergencia	• 0.27 x 0.20

Letras con dimensiones de acuerdo a diseño, fabricados en Trivical blanco de 3mm de espesor, rotulación con vinil adherible color S.M.A. de alta resistencia. Colocados con cinta doble cara.



Señalamientos de Precaución.			
No.	Símbolo	Descripción	Colocación Muro / Píñon
9		Riesgo eléctrico	• 0.22 x 0.22 cm

Equipamiento de emergencia			
No.	Símbolo	Descripción	Especificaciones
10		Extintor de polvo seco químico de 6.0 kg. Tipo A. Ubicado a 1.5m de altura sobre el piso.	Especificaciones extintor
11		Detector de humo de descarga automática. Mod. MXHIS-002	Especificaciones ficha técnica



Rutas de evacuación y zonas de riesgo			
No.	Símbolo	Descripción	
		Ruta de evacuación	
		Punto de encuentro	

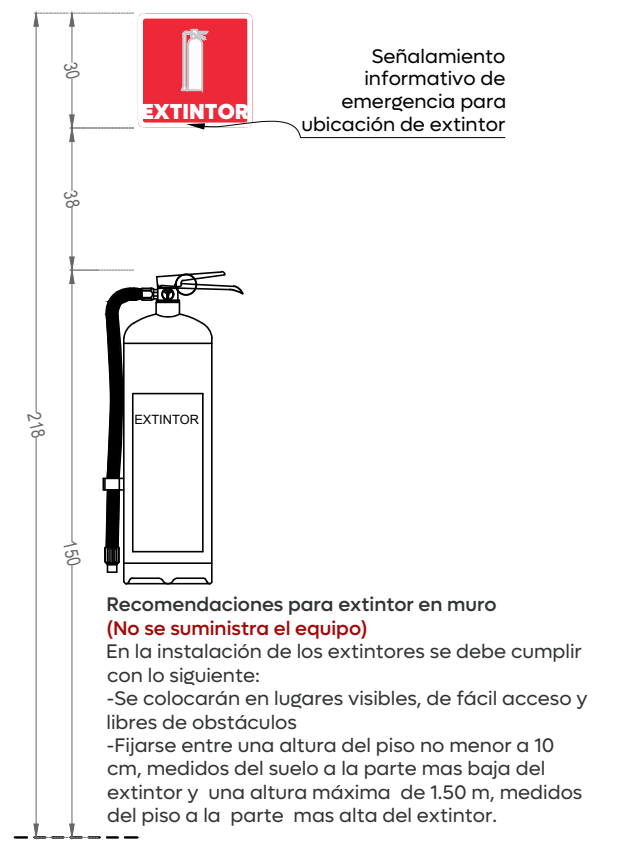

03 Extintores
Recomendaciones
Esc. 1:20

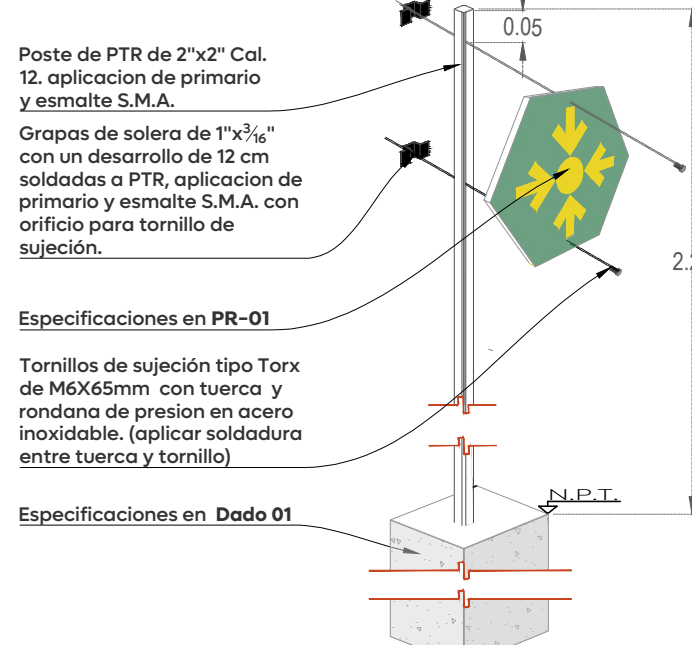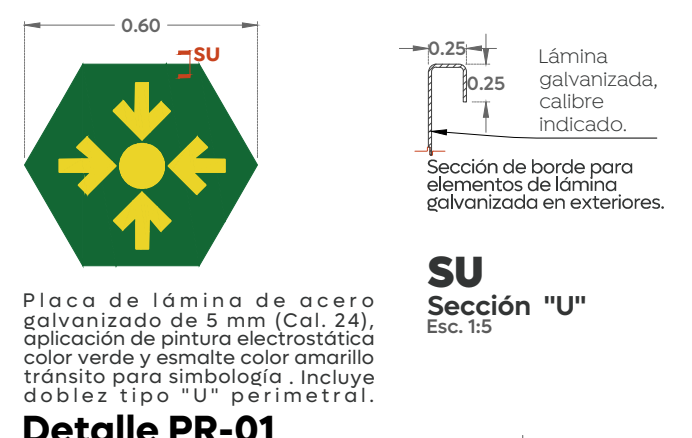

04 SÑ-PR
Señalización en poste de punto de reunión
Esc. 1:15

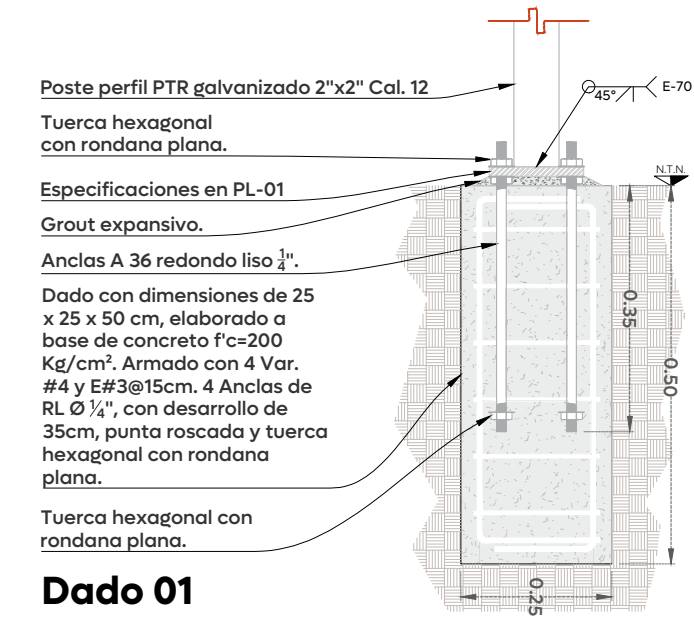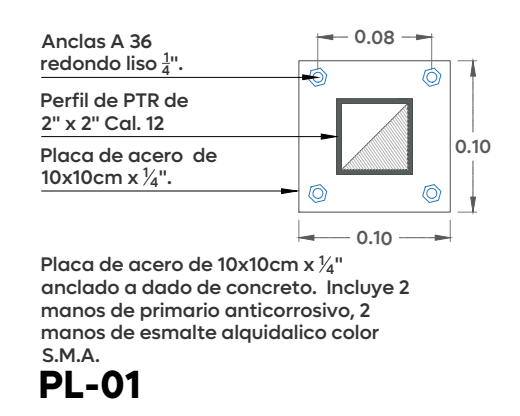

05 SÑ-01
Fijación en superficies irregulares y concreto.
Esc. 1:10

