
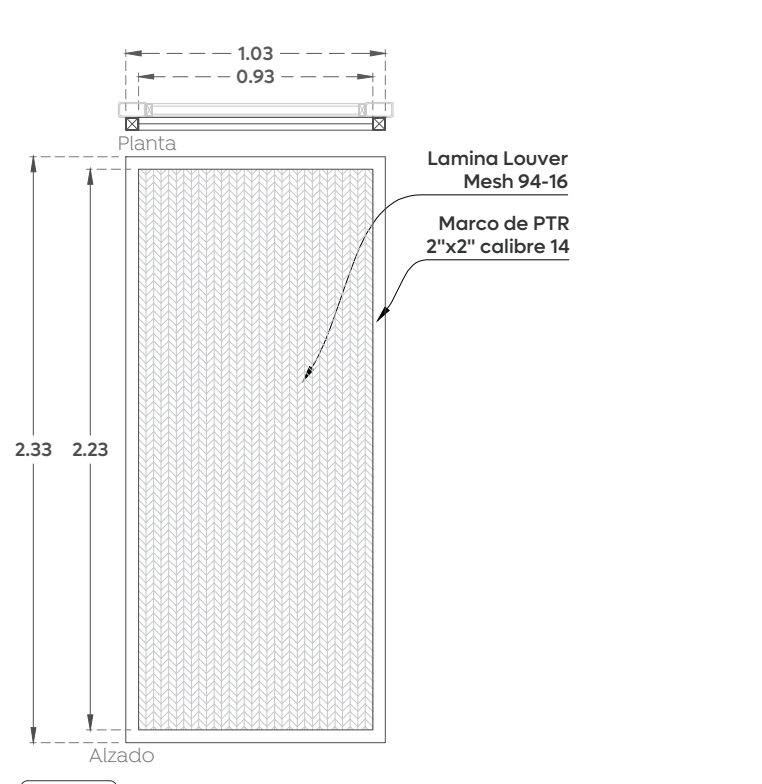
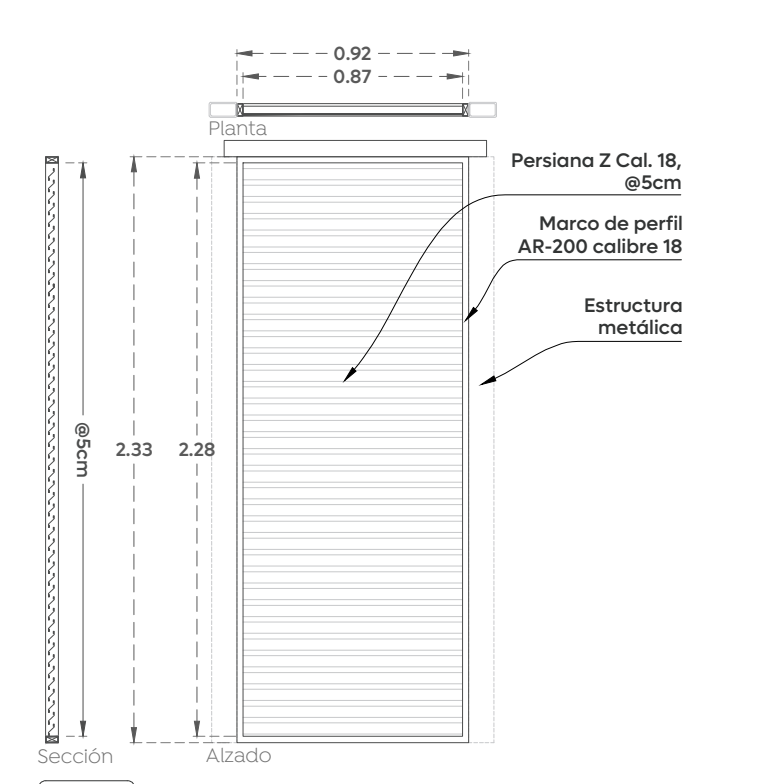
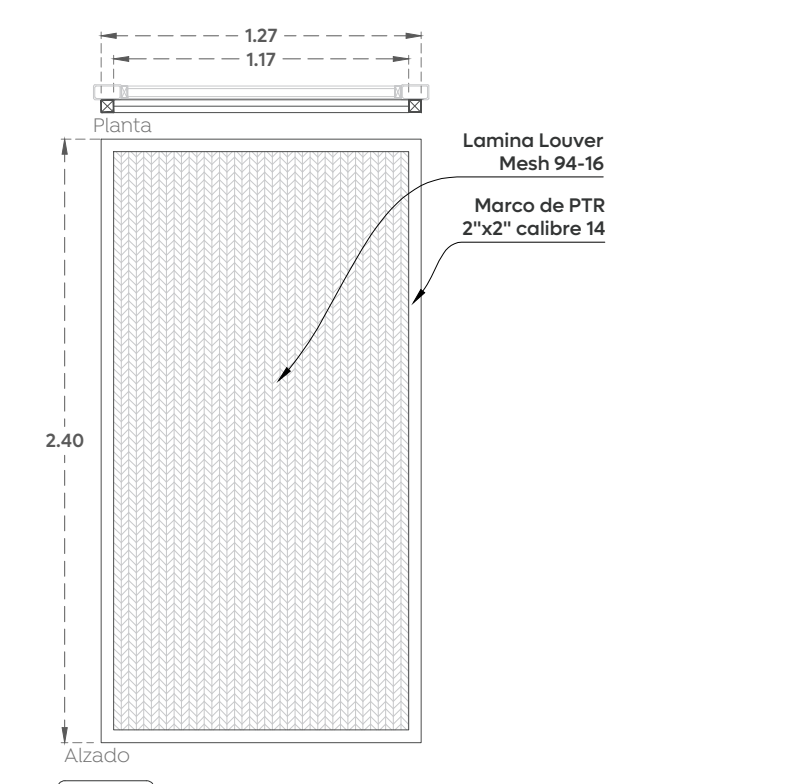
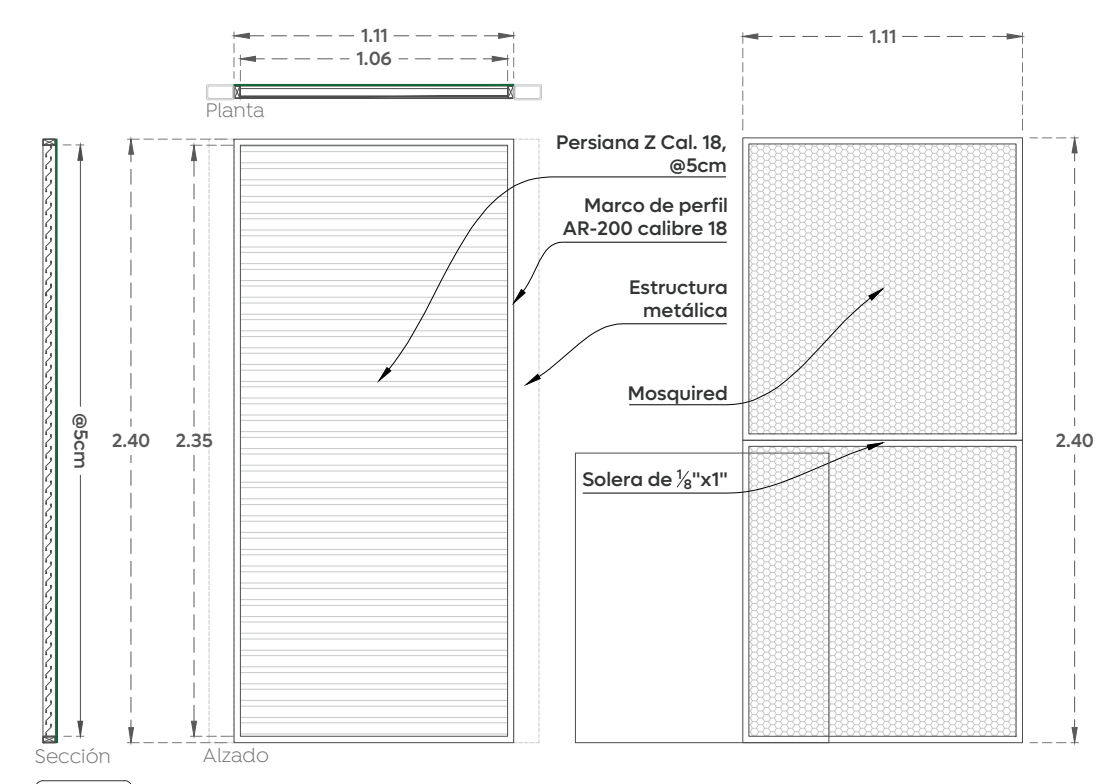
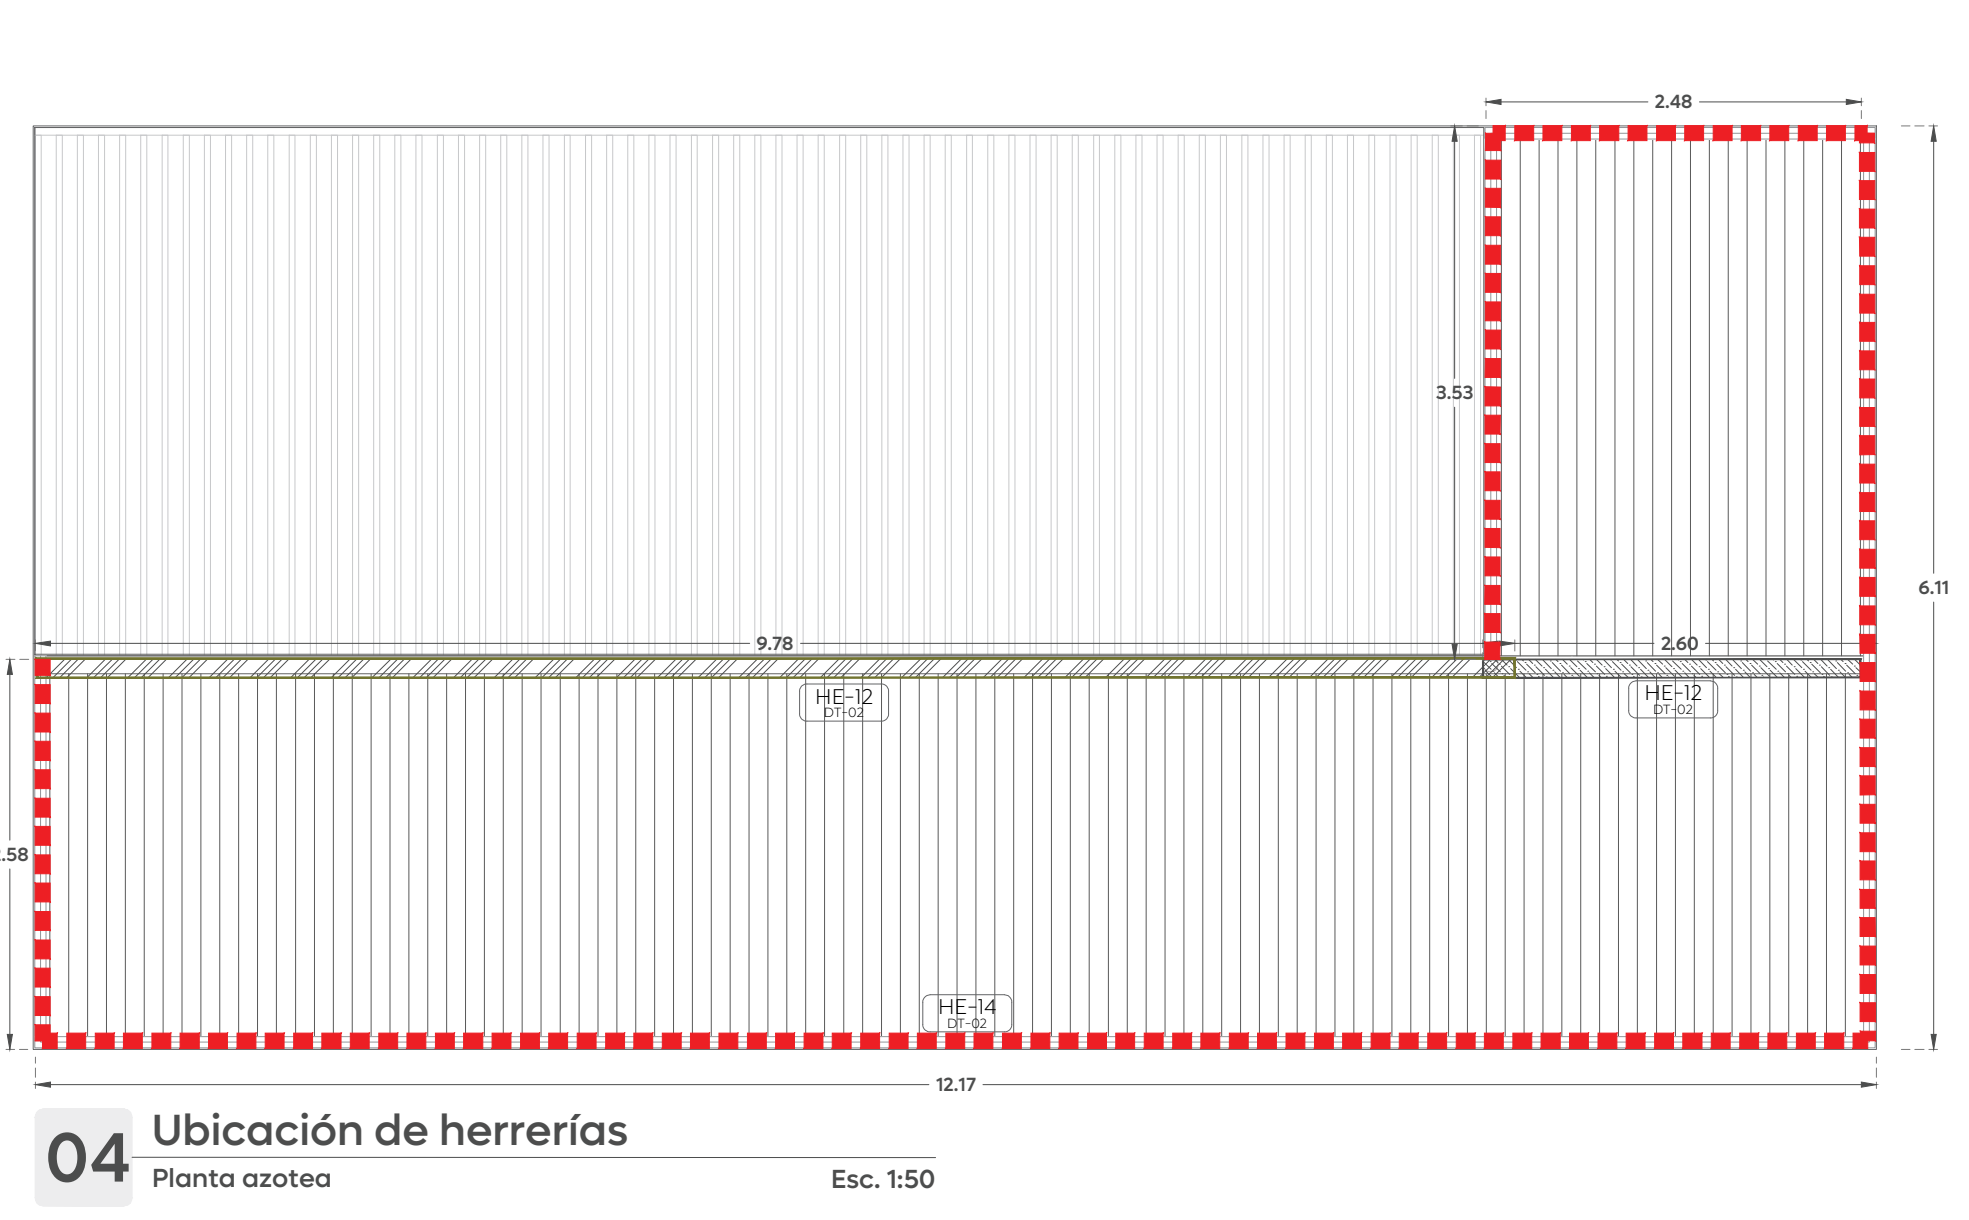
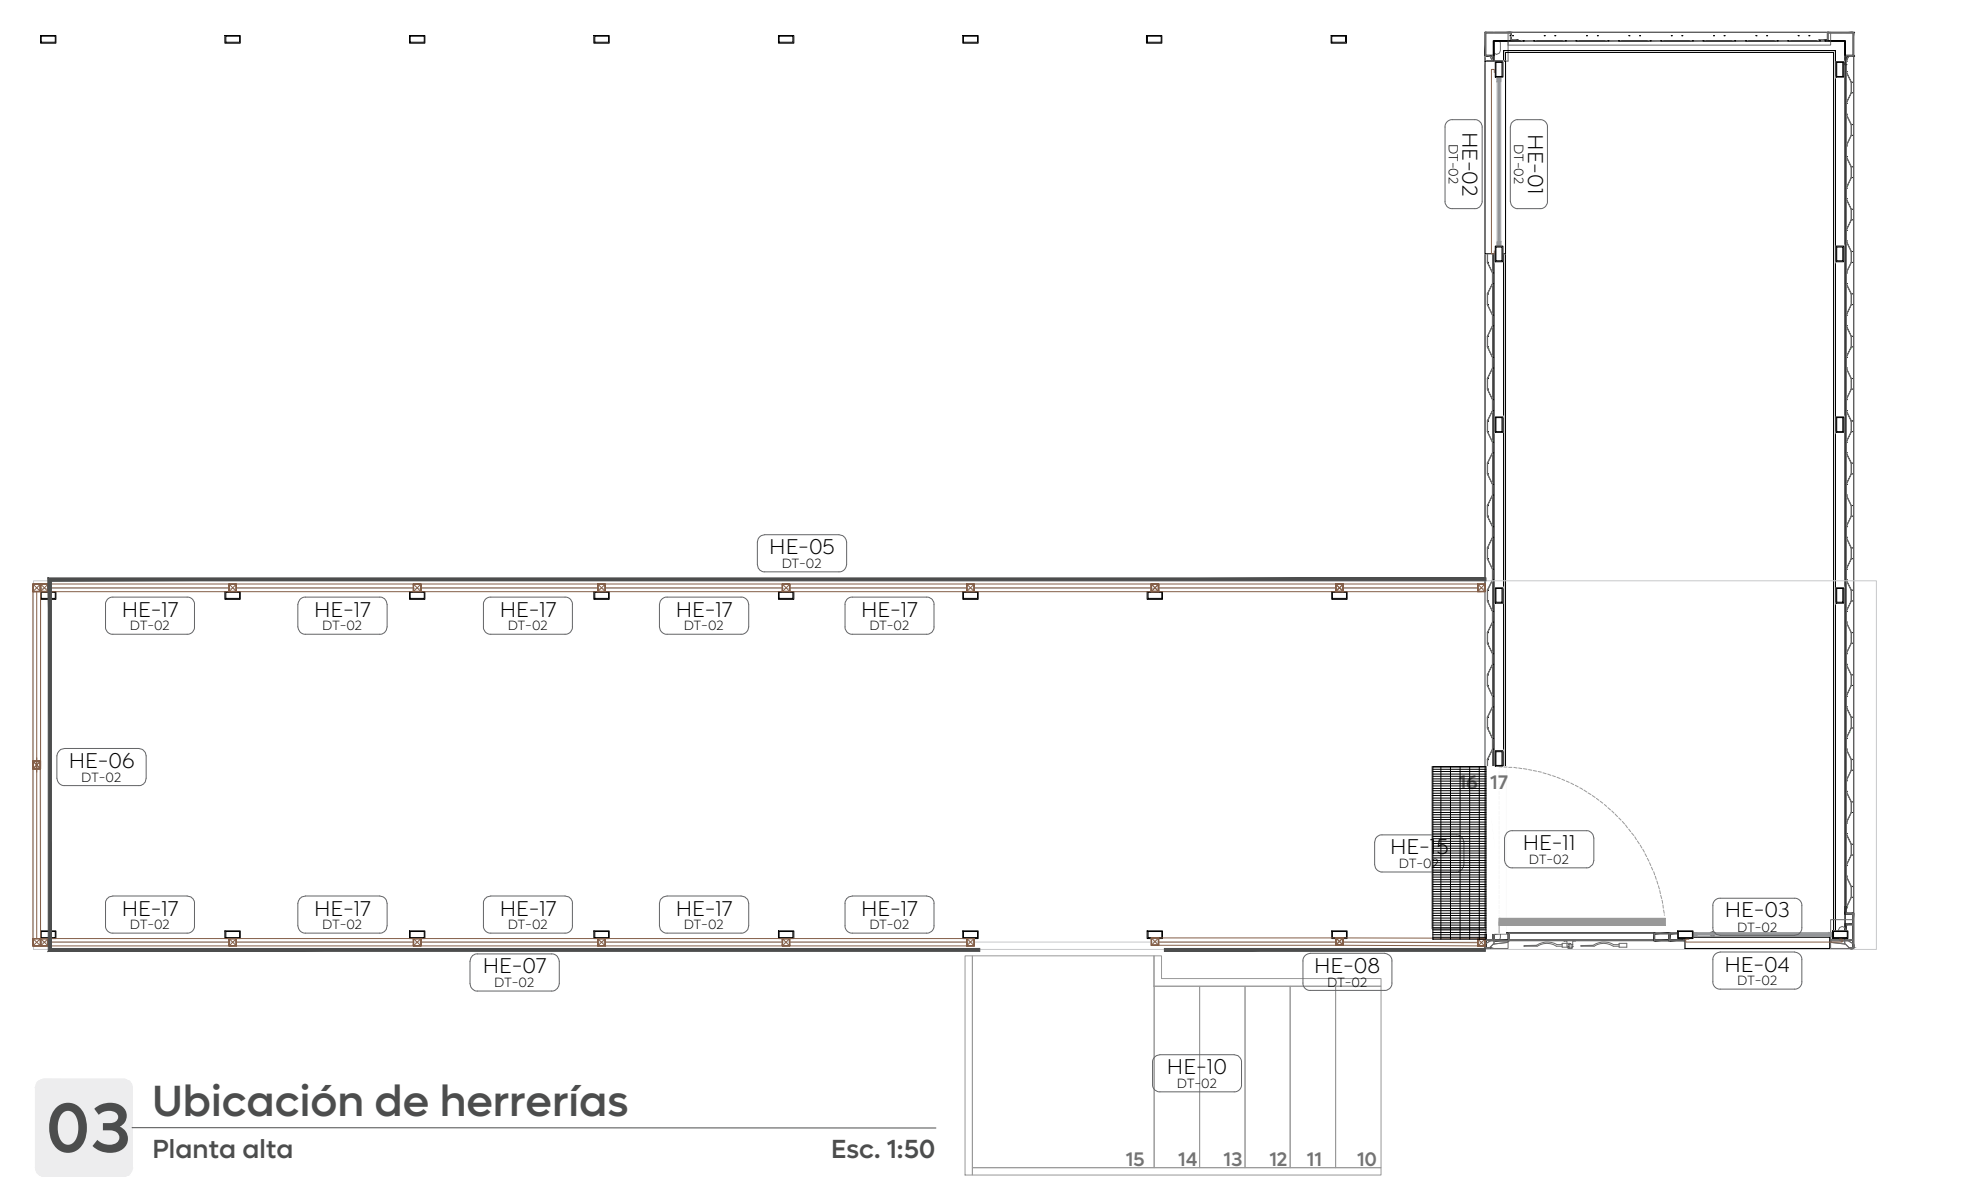
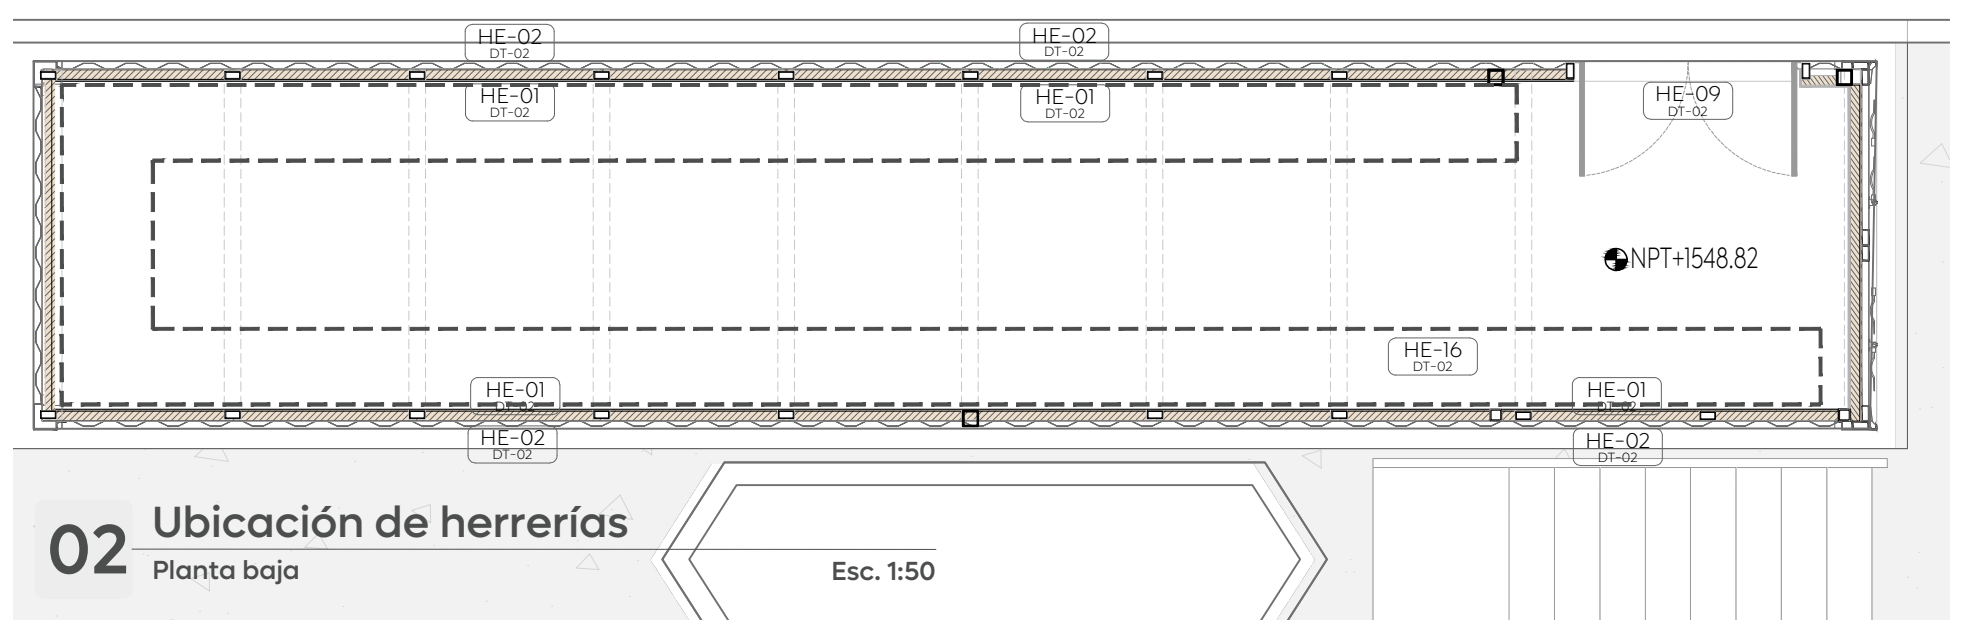


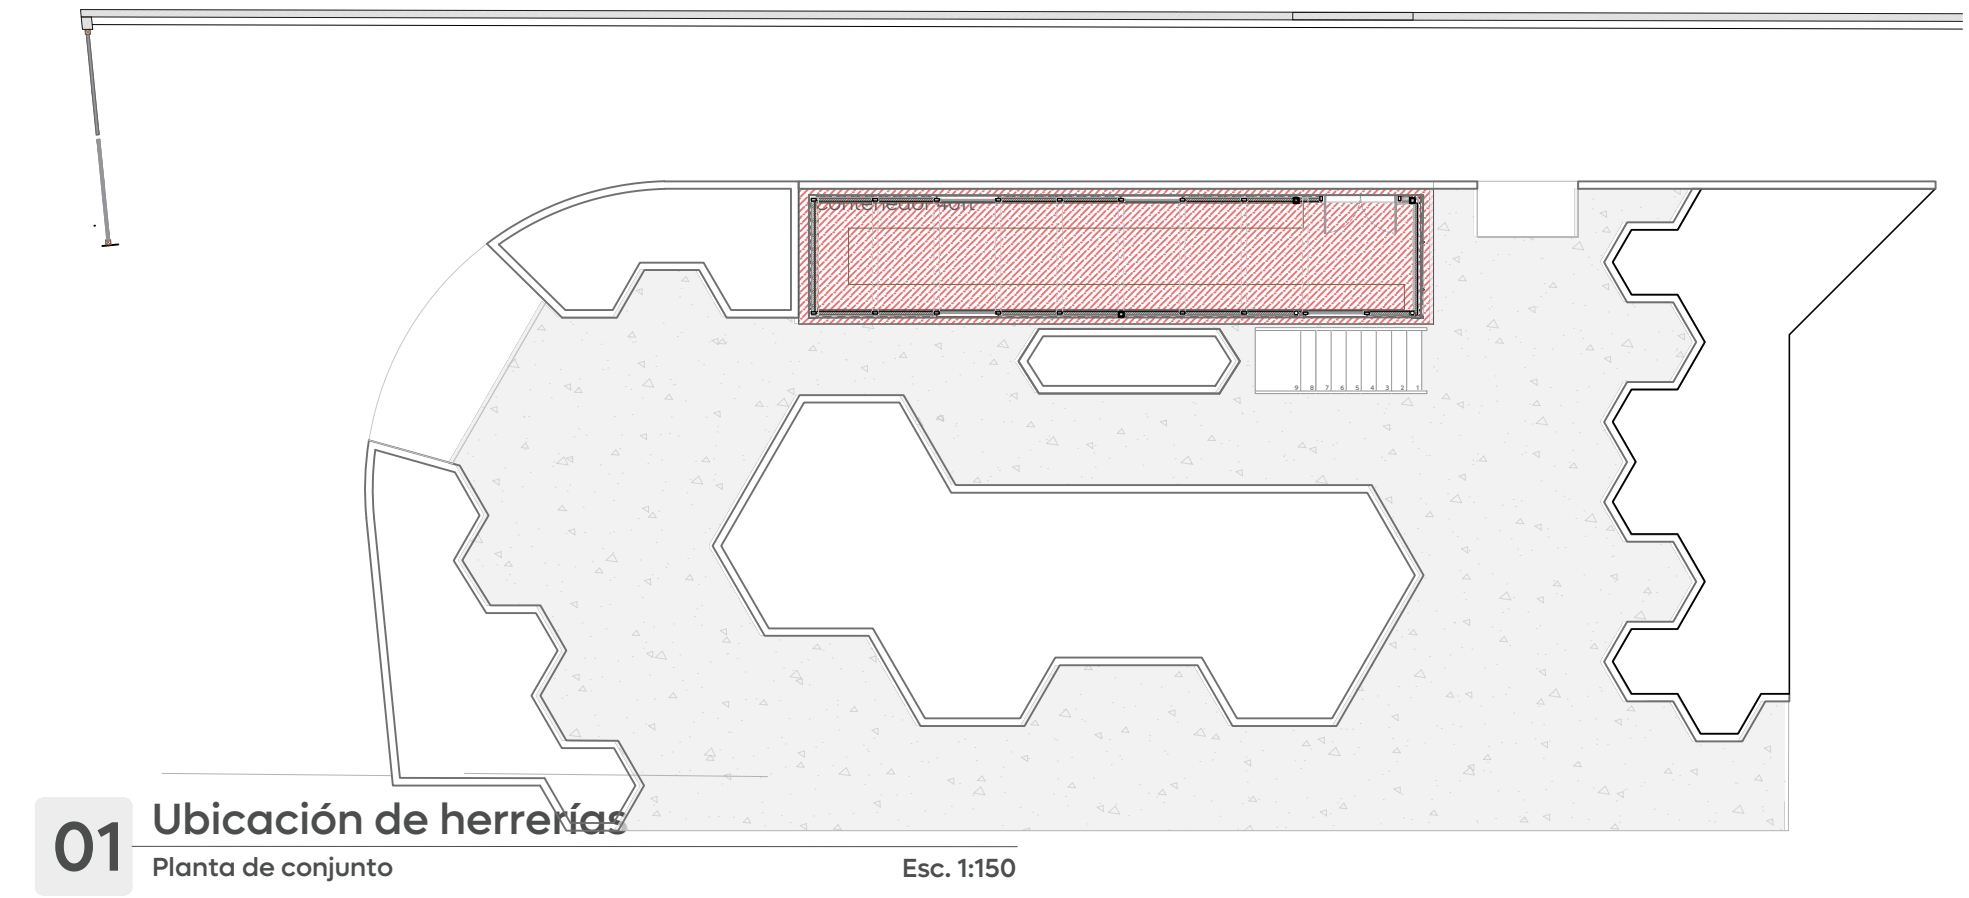

05 Herrería 01 1:30

Herrería tipo Louver en medida total de 2.40X1.11, elaborada a base de marco de perfil AR-200 cal. 18 y persiana tipo Zeta cal.18 @5cm, Incluye 2 mosquitero en medidas totales de 1.20x1.11m. elaborado con marco de solera de 1/8"x1" y malla mosquired cal.24. Aplicación de fondo anticorrosivo y 2 manos de esmalte, color S.M.A. acabado satinado.

06 Herrería 02 1:30


Herrería en medida total de 2.40X1.27, elaborada a base de marco de PTR 2"x2" cal. 14 y lamina desplegada modelo Louver Mesh 94-16. Aplicación de fondo anticorrosivo y pintura electrostática, color S.M.A. acabado satinado.

07 Herrería 03 1:30

Herrería tipo Louver en medida total de 2.33X0.85m, elaborada a base de marco de perfil AR-200 cal. 18 y persiana tipo Zeta cal.18 @5cm, Incluye 2 mosquitero en medidas totales de 1.165x0.87m. elaborado con marco de solera de 1/8"x1" y malla mosquired cal.24. Aplicación de fondo anticorrosivo y 2 manos de esmalte, color S.M.A. acabado satinado.


08 Herrería 04 1:30

Herrería en medida total de 2.33X1.03, elaborada a base de marco de PTR 2"x2" cal. 14 y lamina desplegada modelo Louver Mesh 94-16. Aplicación de fondo anticorrosivo y pintura electrostática, color S.M.A. acabado satinado.

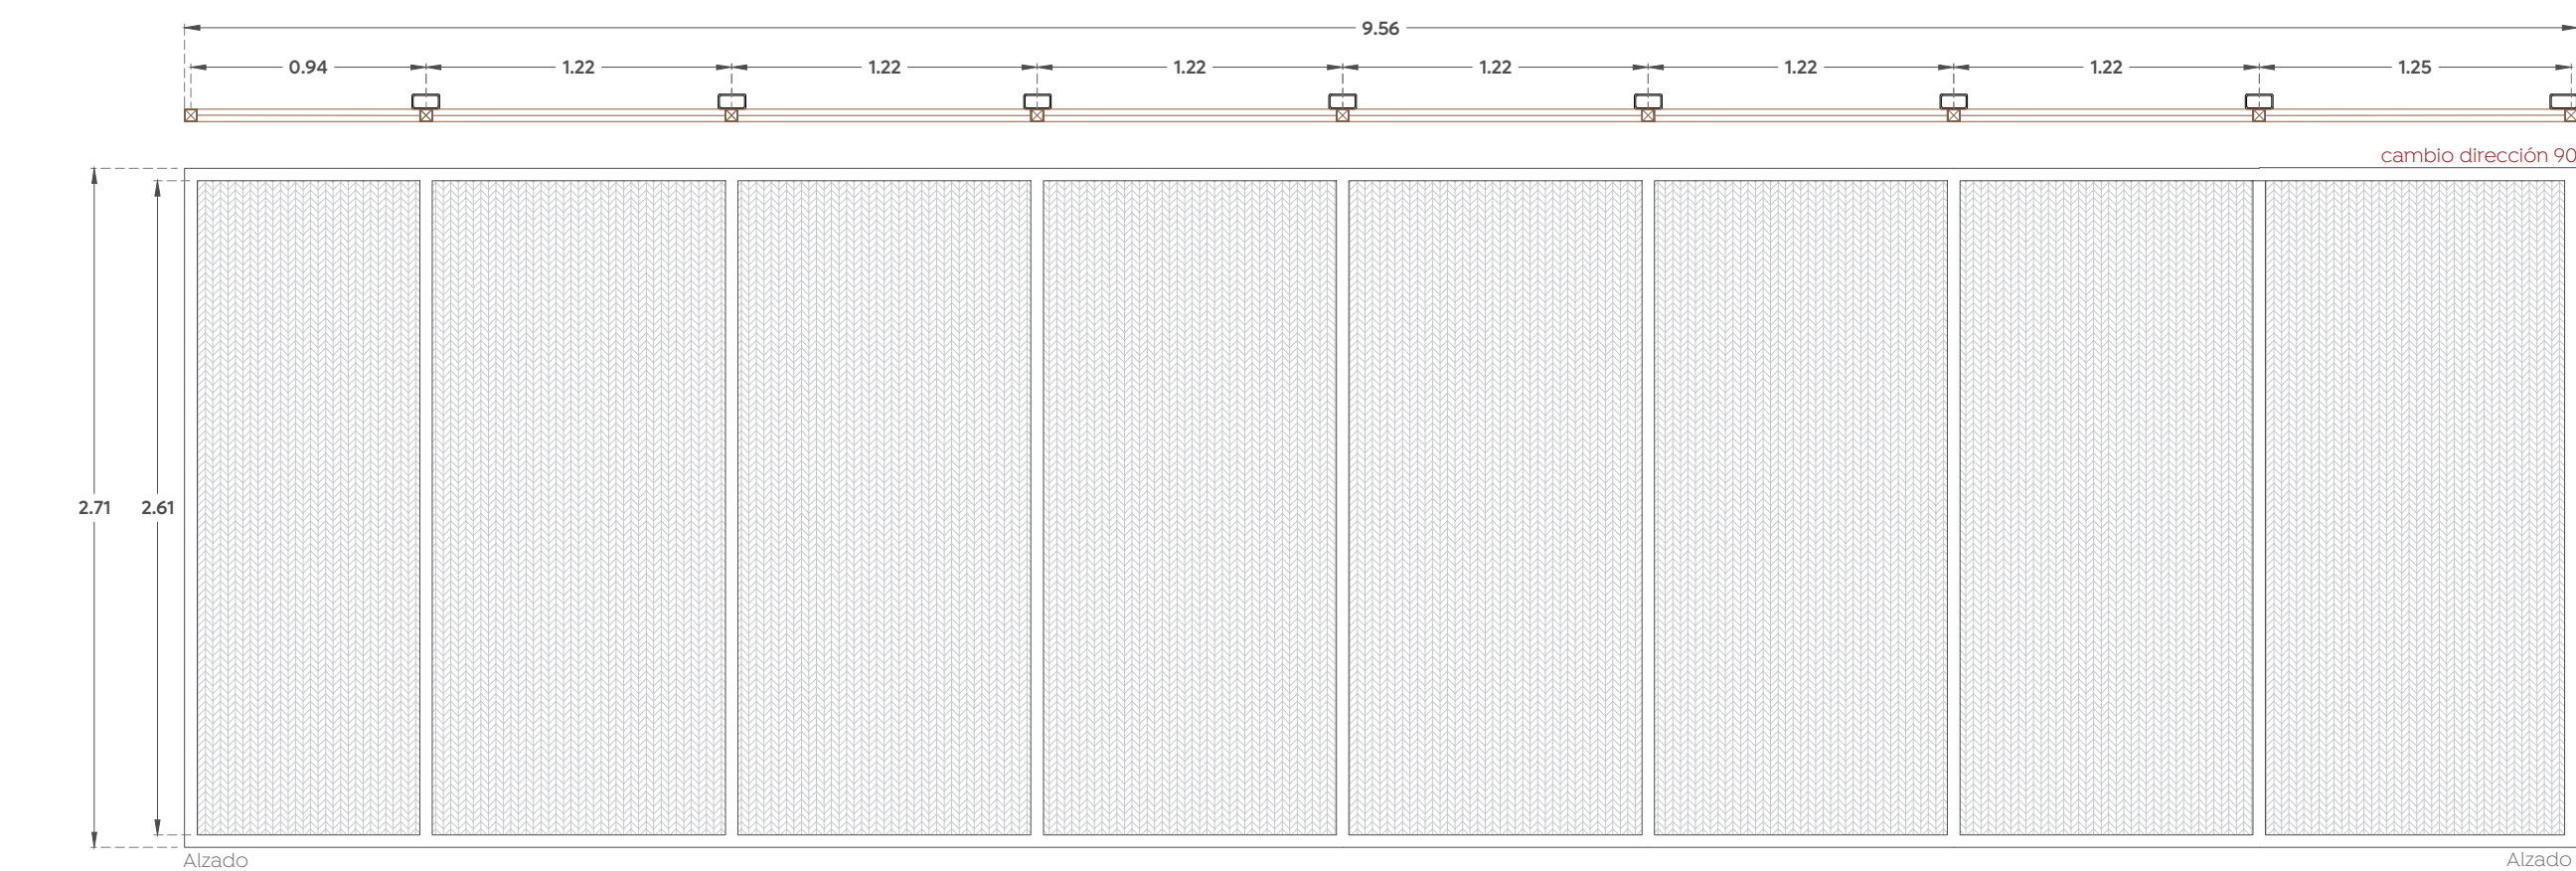


09 Herrería 05 1:30

Herrería en medida total de 2.71X9.56, elaborada a base de marco y divisiones de PTR 2"x2" cal. 14 y lamina desplegada modelo Louver Mesh 94-16. Aplicación de fondo anticorrosivo y pintura electrostática, color S.M.A. acabado satinado.

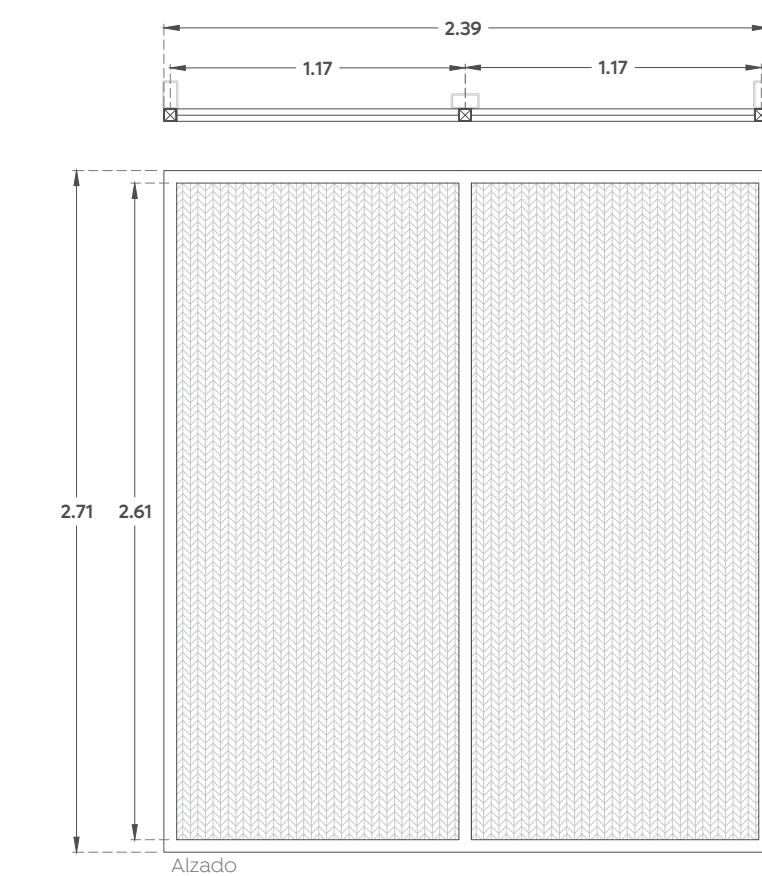


10 Herrería 06 1:30

Herrería en medida total de 2.71X2.39, elaborada a base de marco de PTR 2"x2" cal. 14 y lamina desplegada modelo Louver Mesh 94-16. Aplicación de fondo anticorrosivo y pintura electrostática, color S.M.A. acabado satinado.

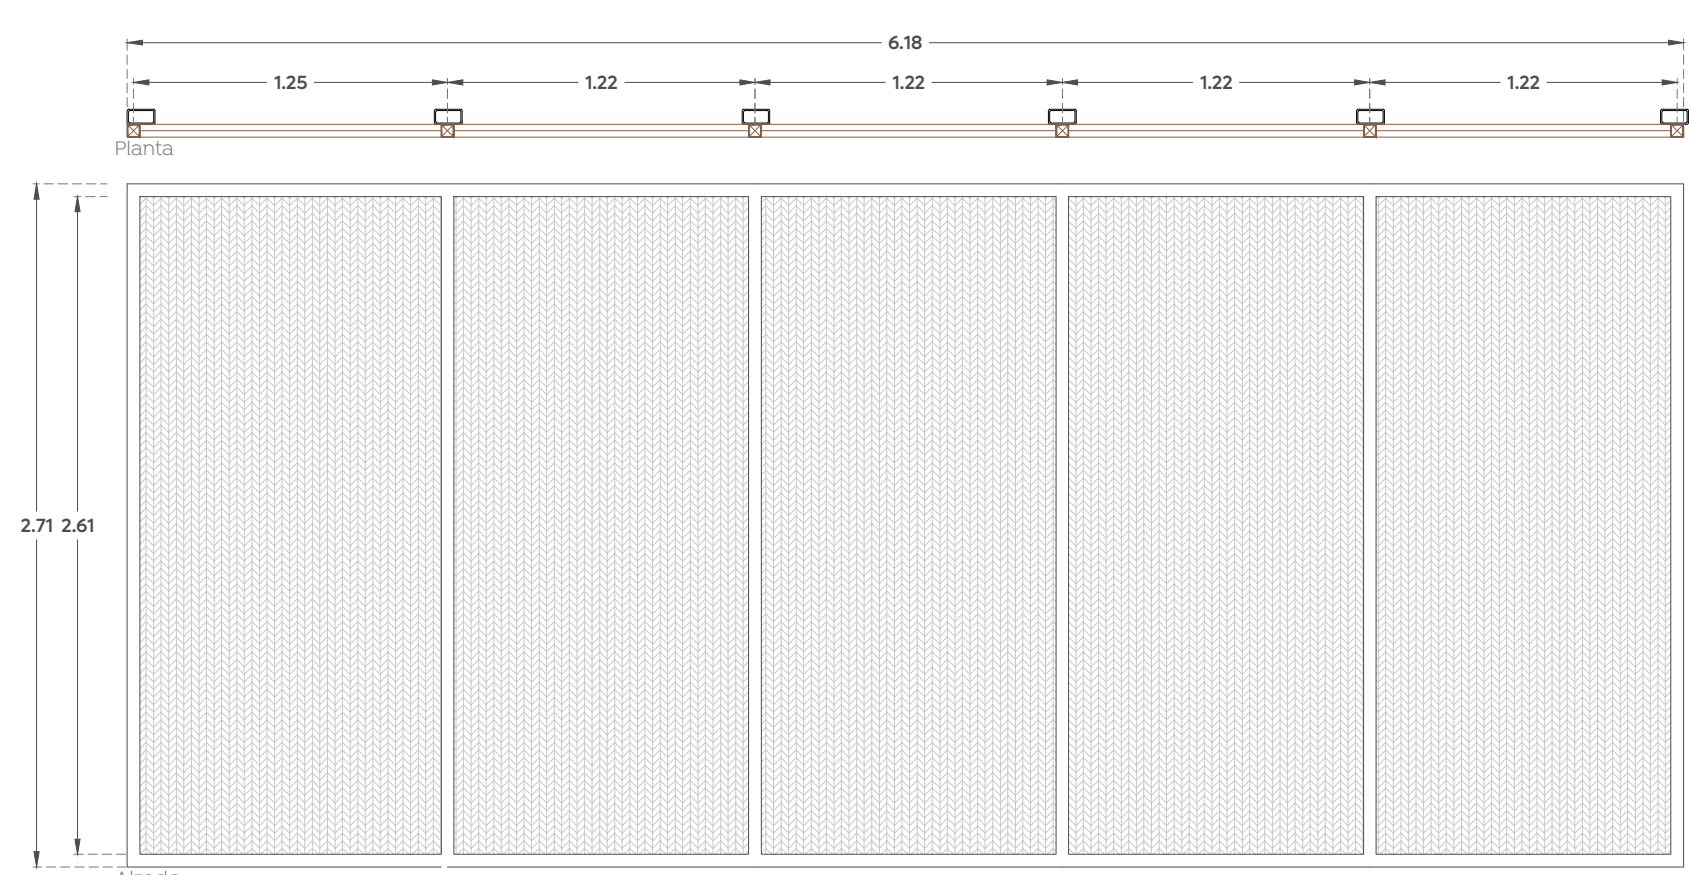


11 Herrería 07 1:30

Herrería en medida total de 2.71X6.18, elaborada a base de marco y divisiones de PTR 2"x2" cal. 14 y lamina desplegada modelo Louver Mesh 94-16. Aplicación de fondo anticorrosivo y pintura electrostática, color S.M.A. acabado satinado.

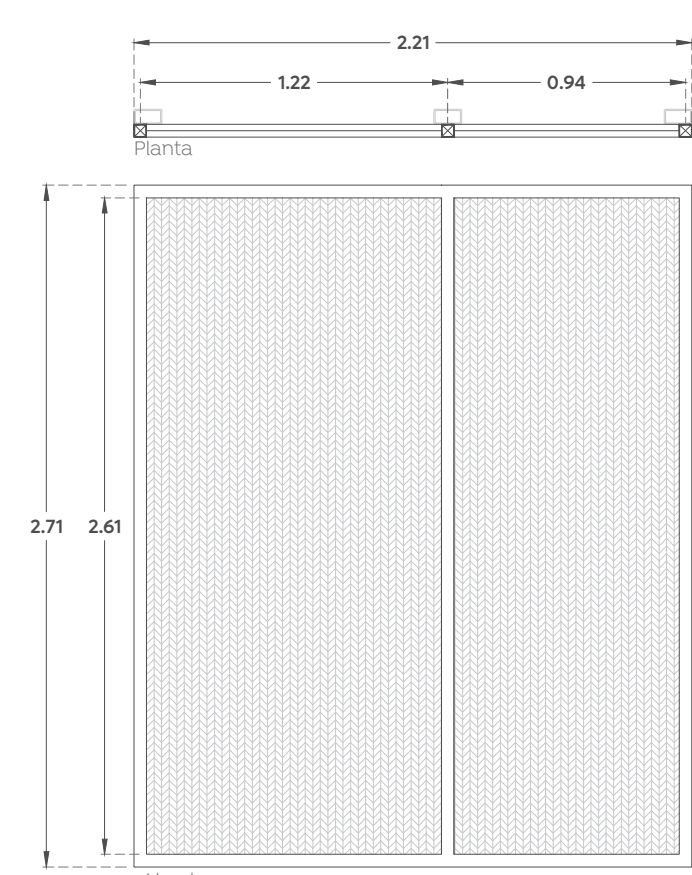

12 Herrería 08 1:30

Herrería en medida total de 2.71X2.21, elaborada a base de marco de PTR 2"x2" cal. 14 y lamina desplegada modelo Louver Mesh 94-16. Aplicación de fondo anticorrosivo y pintura electrostática, color S.M.A. acabado satinado.

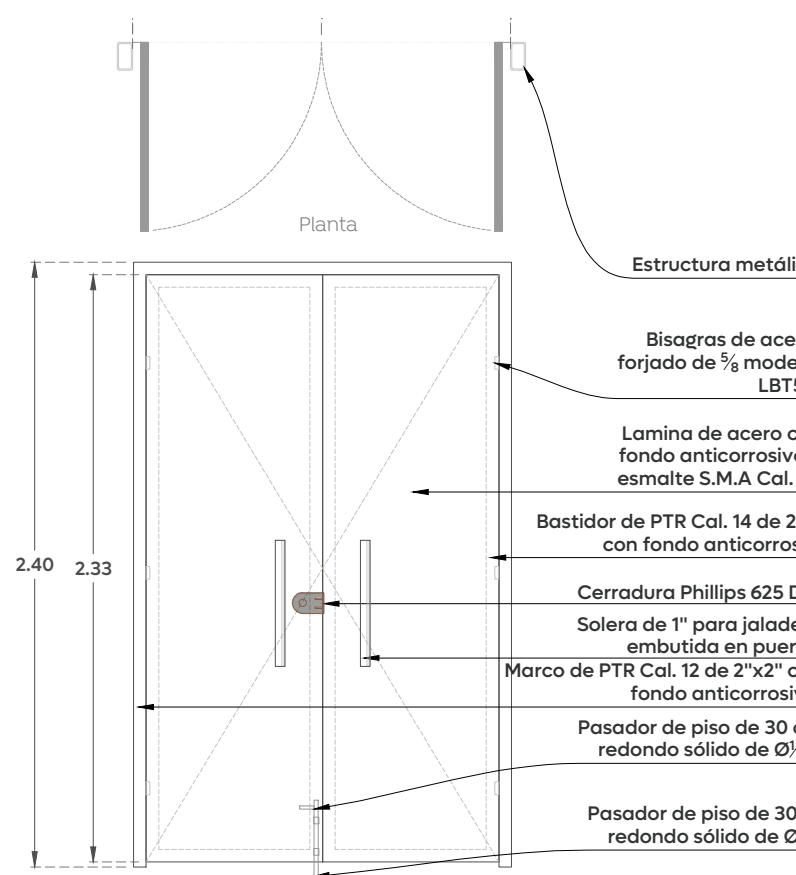

13 Herrería 09 1:30

Puerta de herrería en medida total de 2.40X1.50, elaborada a base de marco de PTR 2"x2" cal. 14, hoja elaborada con bastidor de PTR de 2"x2" cal. 14 y lamina de acero cal. 20 por ambas caras. Incluye solera de 1" para jaladera embutida, cerradura Phillips 625 DC, pasador de piso de redondo liso Ø1/2" y 6 bisagras modelo LBT58. Aplicación de fondo anticorrosivo y pintura electrostática, color S.M.A. acabado satinado.