

ACOMODO DE RACK SITE

ÁREA ADMINISTRATIVA

Conexión por fibra óptica

Mod. DP48688TGY

Switch de 48 puertos

Mod. DP48688TGY

NVR de 64 puertos IP

Organizador 2U, Mca. Panduit

Panel de parcheo 48 puertos

Panel de parcheo 24 puertos

<u>Balanceador</u>

Diagrama de Sistema de CCTV

A Site de área administrativa N1, cámaras C10 a C11

A Site de área administrativa PB, cámaras C1 a C9

A Site de área administrativa de exterior, cámaras C37 a C40

0000000000

A Site de área administrativa de las caballerizas, cámaras C27 a C35

(O)(O)

(0)(0)(0)(0)

IDF área de bodegas

Fibra de Site a IDF

A IDF de área de bodegas de las caballerizas, cámaras C24 a C26

A IDF de área de bodegas de las caballerizas, cámaras C-36

A IDF de área de bodegas de bodega PB, cámaras C-12

A IDF de área de bodegas de bodega N1, cámaras C-13 a C -17


A IDF de área de bodegas de área de felínos, cámaras C-18 a C -24

-(0)(0)(0)

-(0)(0)(0)(0)

-000000000



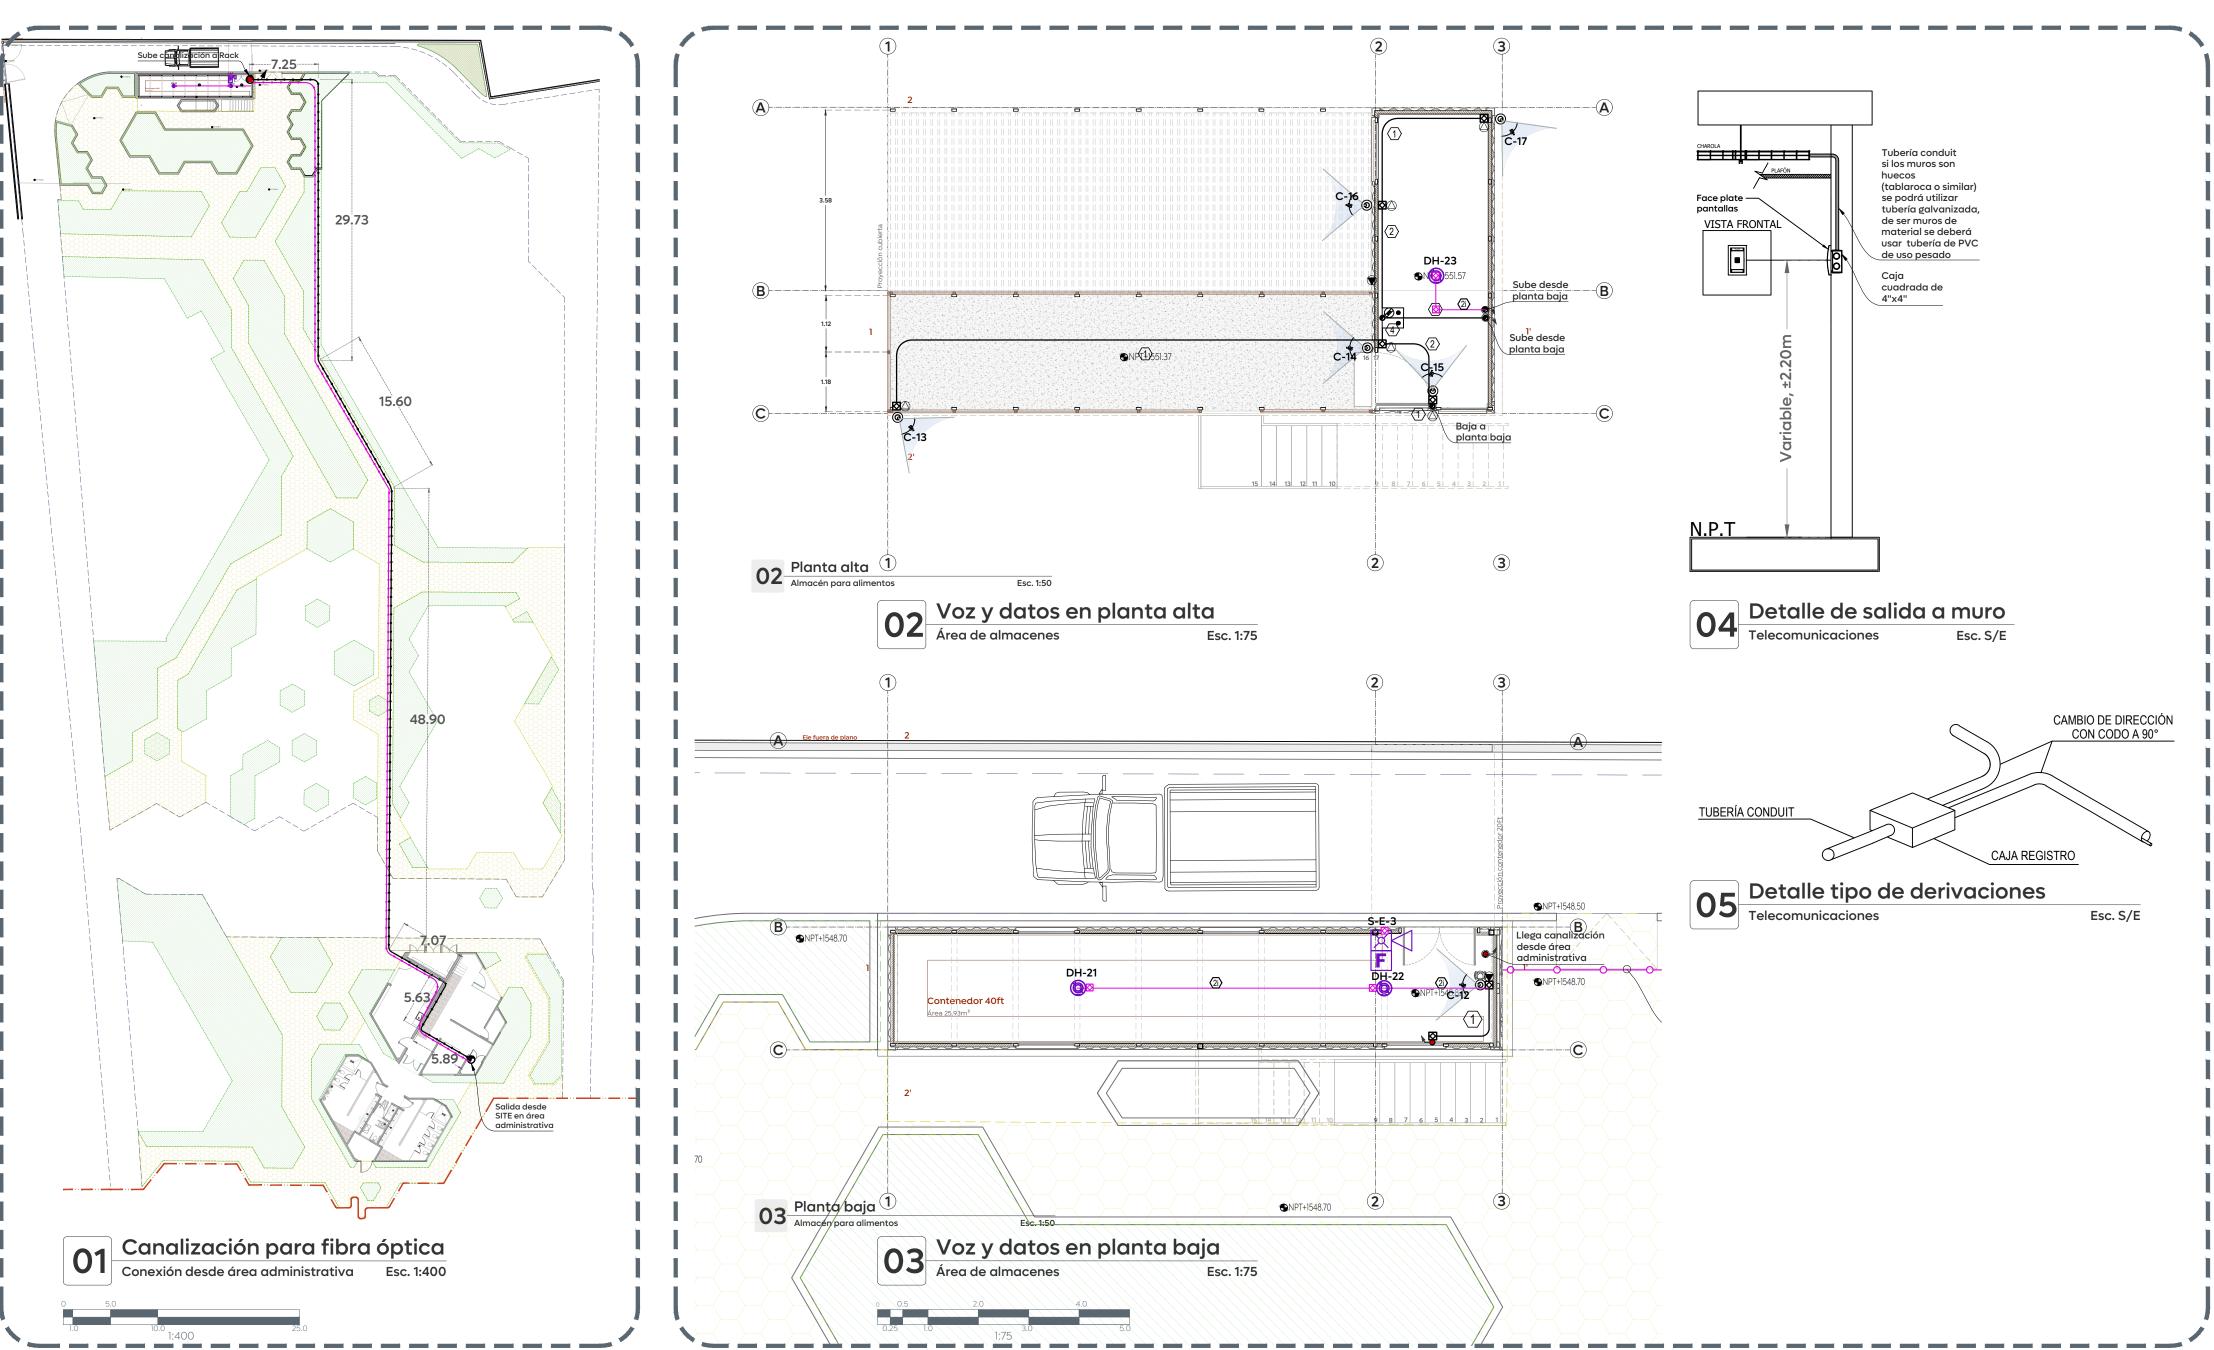



Simbología para telecomunicaciones

\_\_ \_ \_ \_ Tubería conduit (Ø) indicado, instalado en piso \_\_\_\_\_ Tubería conduit (Ø) indicado, instalado en muro

Indica cédula de cableado

Tubería conduit (Ø) indicado, instalado en losa Tubería PAD (Ø) indicado, instalado en piso

Registro de distribución para telecomunicaciones, caja galvanizada 4"x4

Salida para nodo simple con conectores Cat 6 Para voz, datos y CCTV Salida para nodo doble con conectores Cat 6 Para voz, datos y CCTV

Salida para: punto de acceso WI-FI Xv2-21X Wifi 6

\\nasobp.zapopan.gob.mx\Edificación\CPU-PROY-EDIFICACIÓN\Villa Fantasia\13.- E1-F1\PE Bodegas\07.- VD\_VF\_Bodegas Contenedores.dwg

ACOMODO DE RACK IDF

ÁREA DE BODEGAS

Organizador 2U, Mca. Panduit

Panel de parcheo 24 puertos

Organizador 2U, Mca. Panduit

Mod. DP48688TGY

Mod. DP48688TGY UPS

Switch de 24 puertos