






07 Sección B-B de acabados
Hábitat de venados
Esc. 1:50

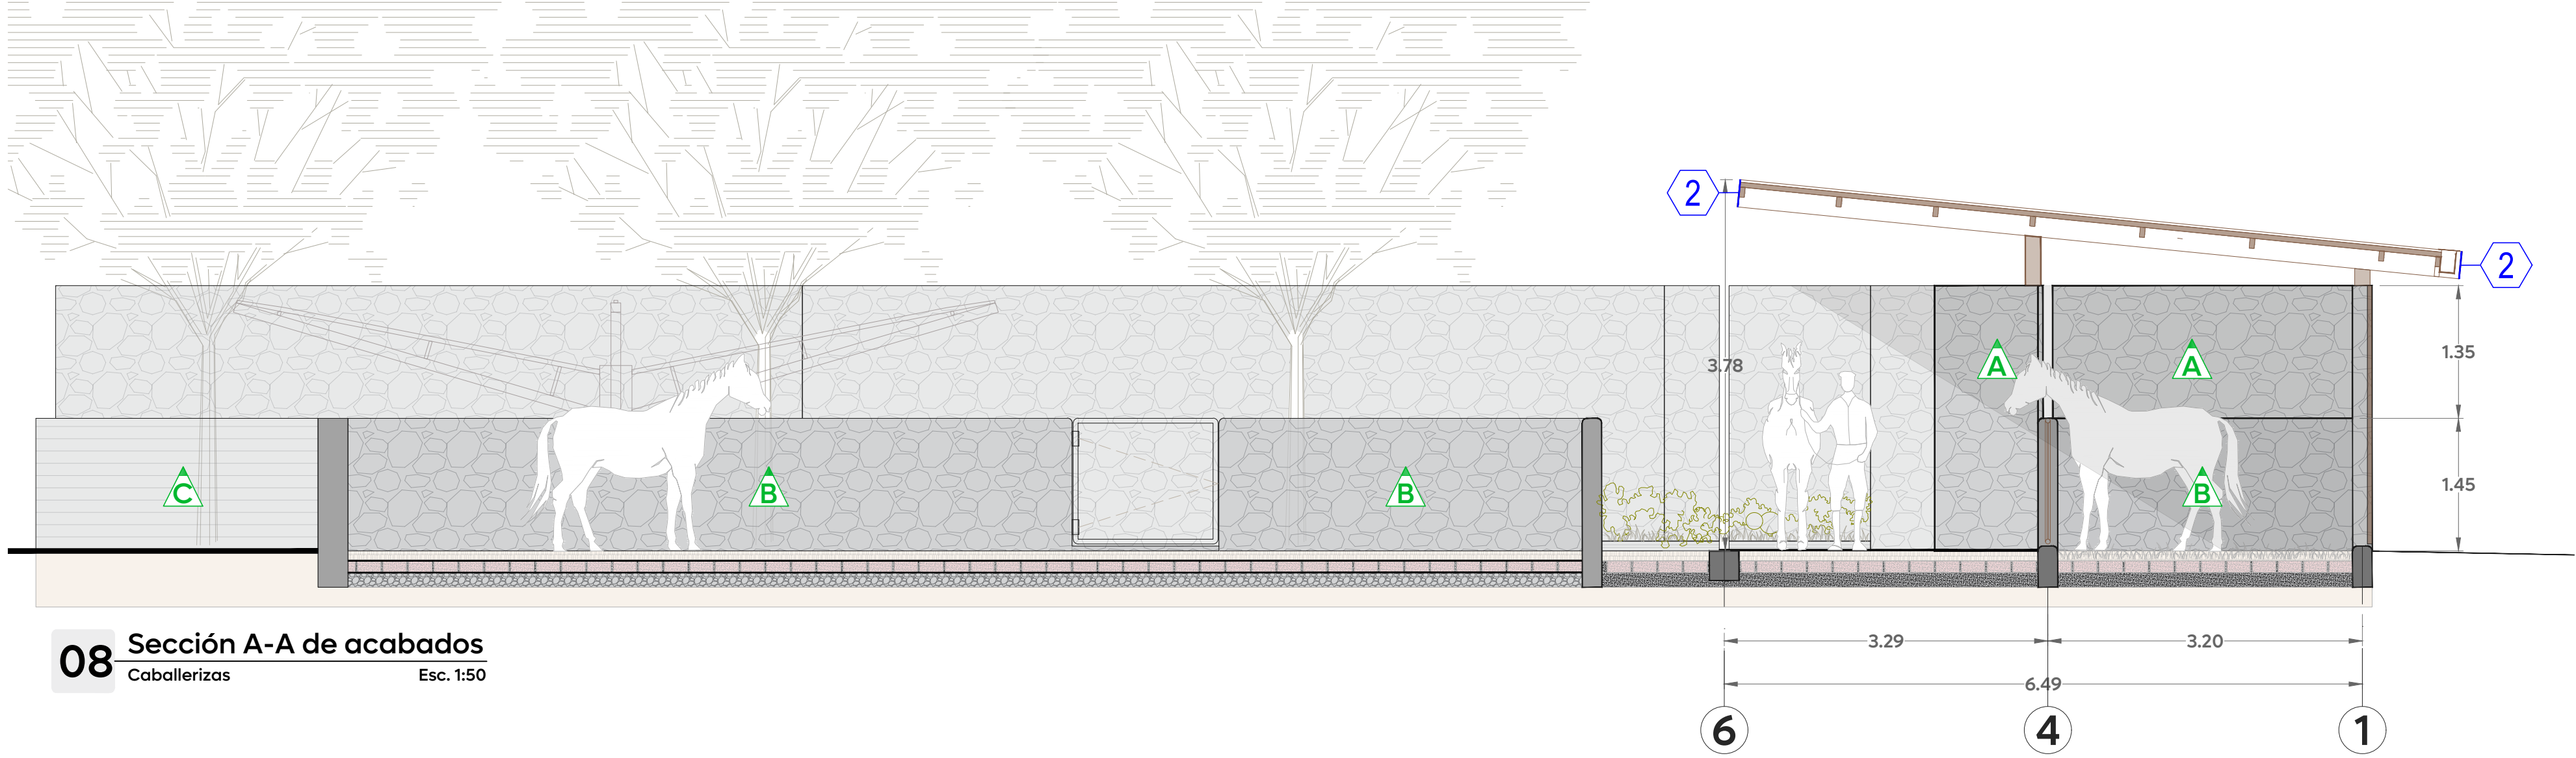


08 Sección A-A de acabados
Caballerizas
Esc. 1:50

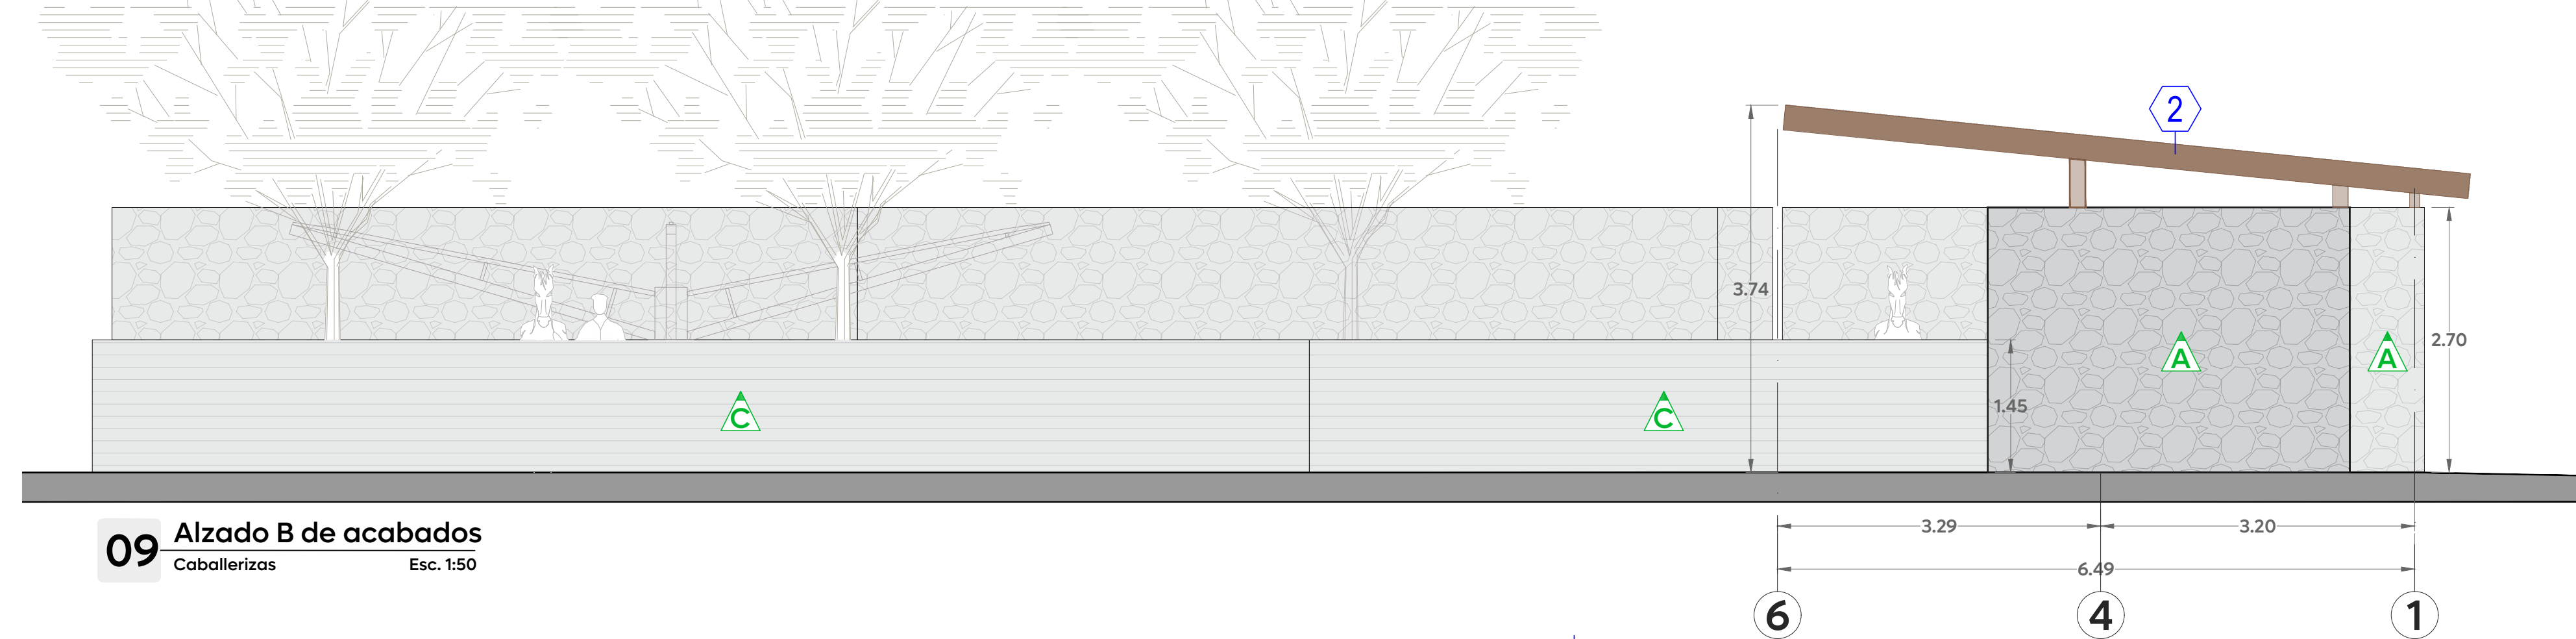


09 Alzado B de acabados
Caballerizas
Esc. 1:50

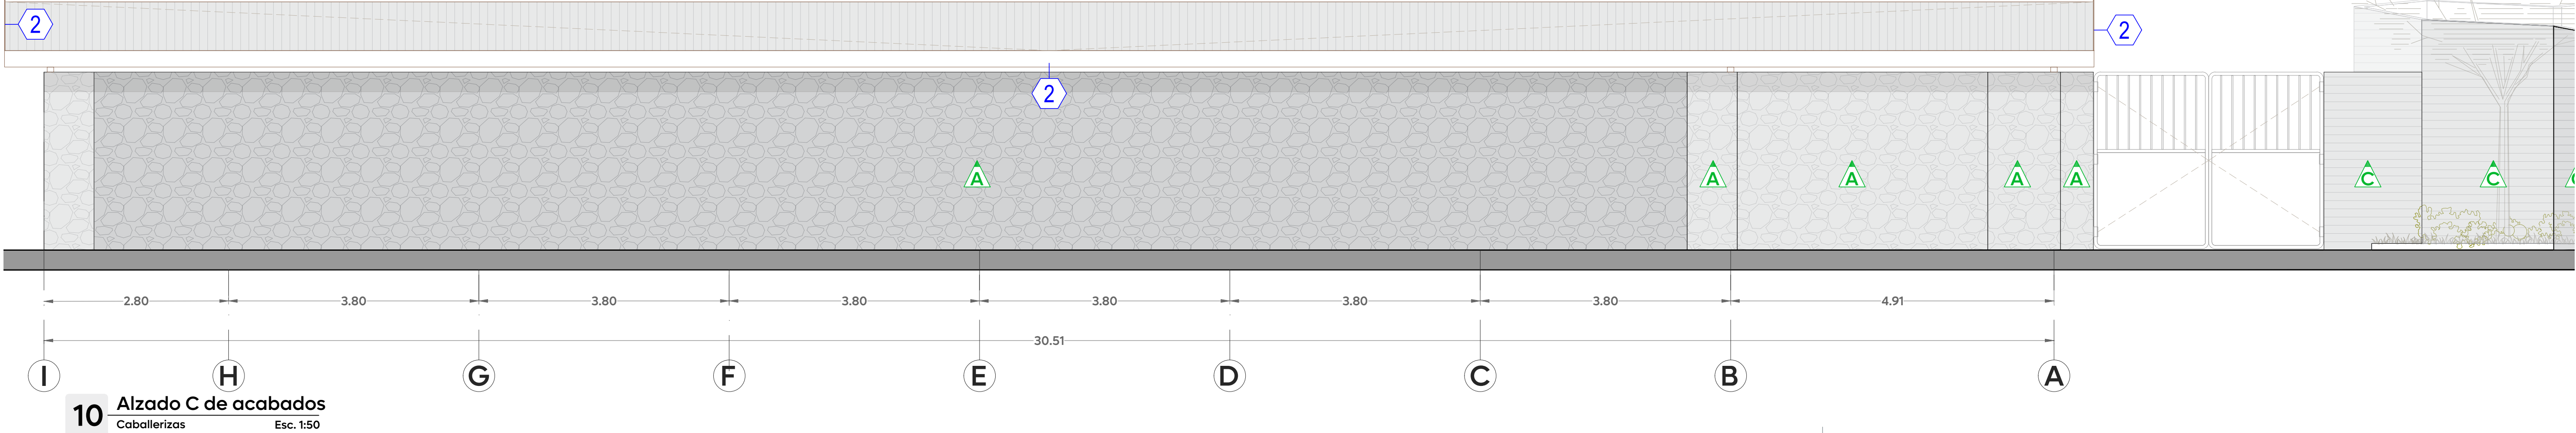


10 Alzado C de acabados
Caballerizas
Esc. 1:50

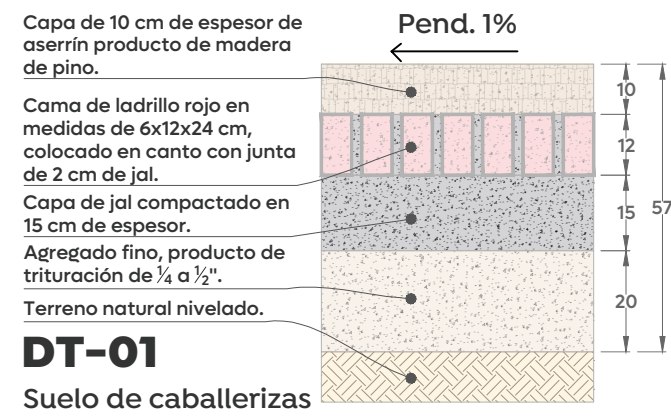


DT-01
Suelo de caballerizas
Esc. 1:15

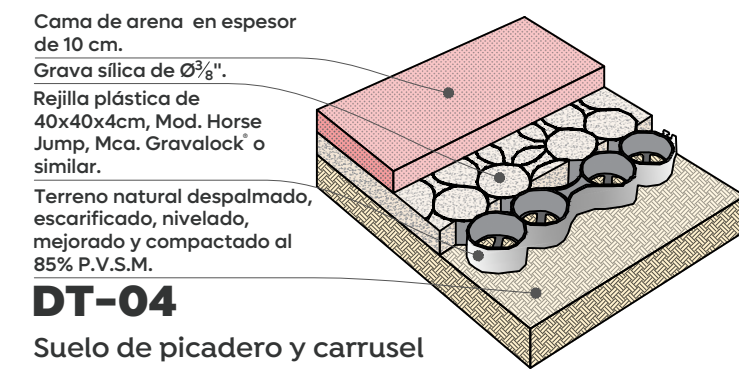


DT-04
Suelo de picadero y carrusel
Sin Esc.

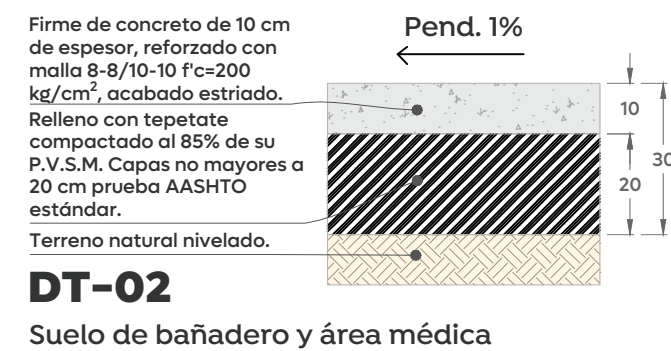


DT-02
Suelo de bañadero y área médica
Esc. 1:15

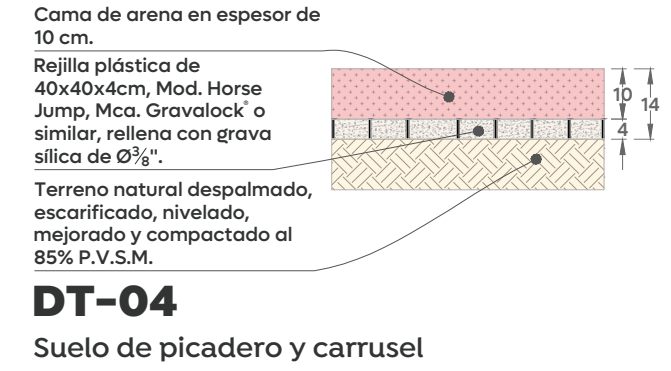


DT-04
Suelo de picadero y carrusel
Esc. 1:15

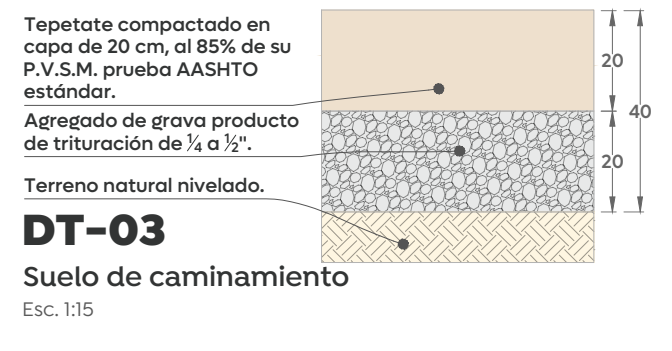


DT-03
Suelo de caminamiento
Esc. 1:15

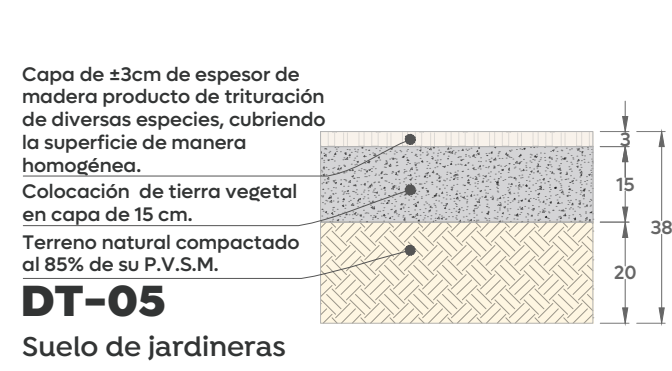

DT-05
Suelo de jardineras
Esc. 1:15

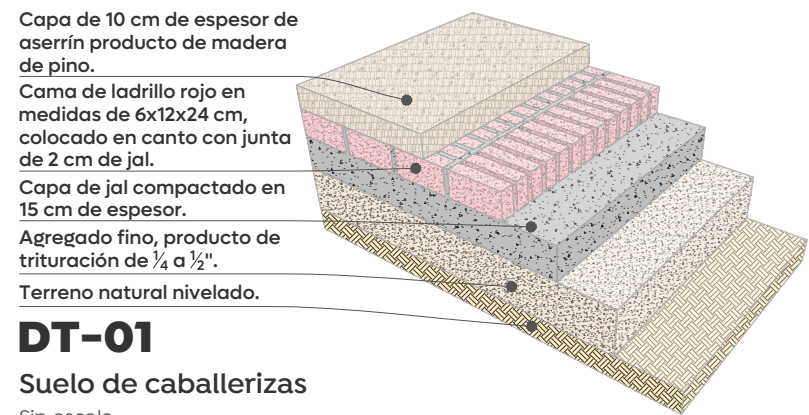

DT-01
Suelo de caballerizas
Sin Escala

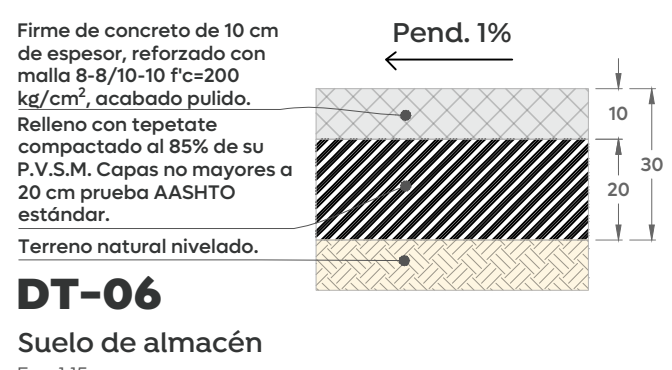

DT-06
Suelo de almacén
Esc. 1:15