




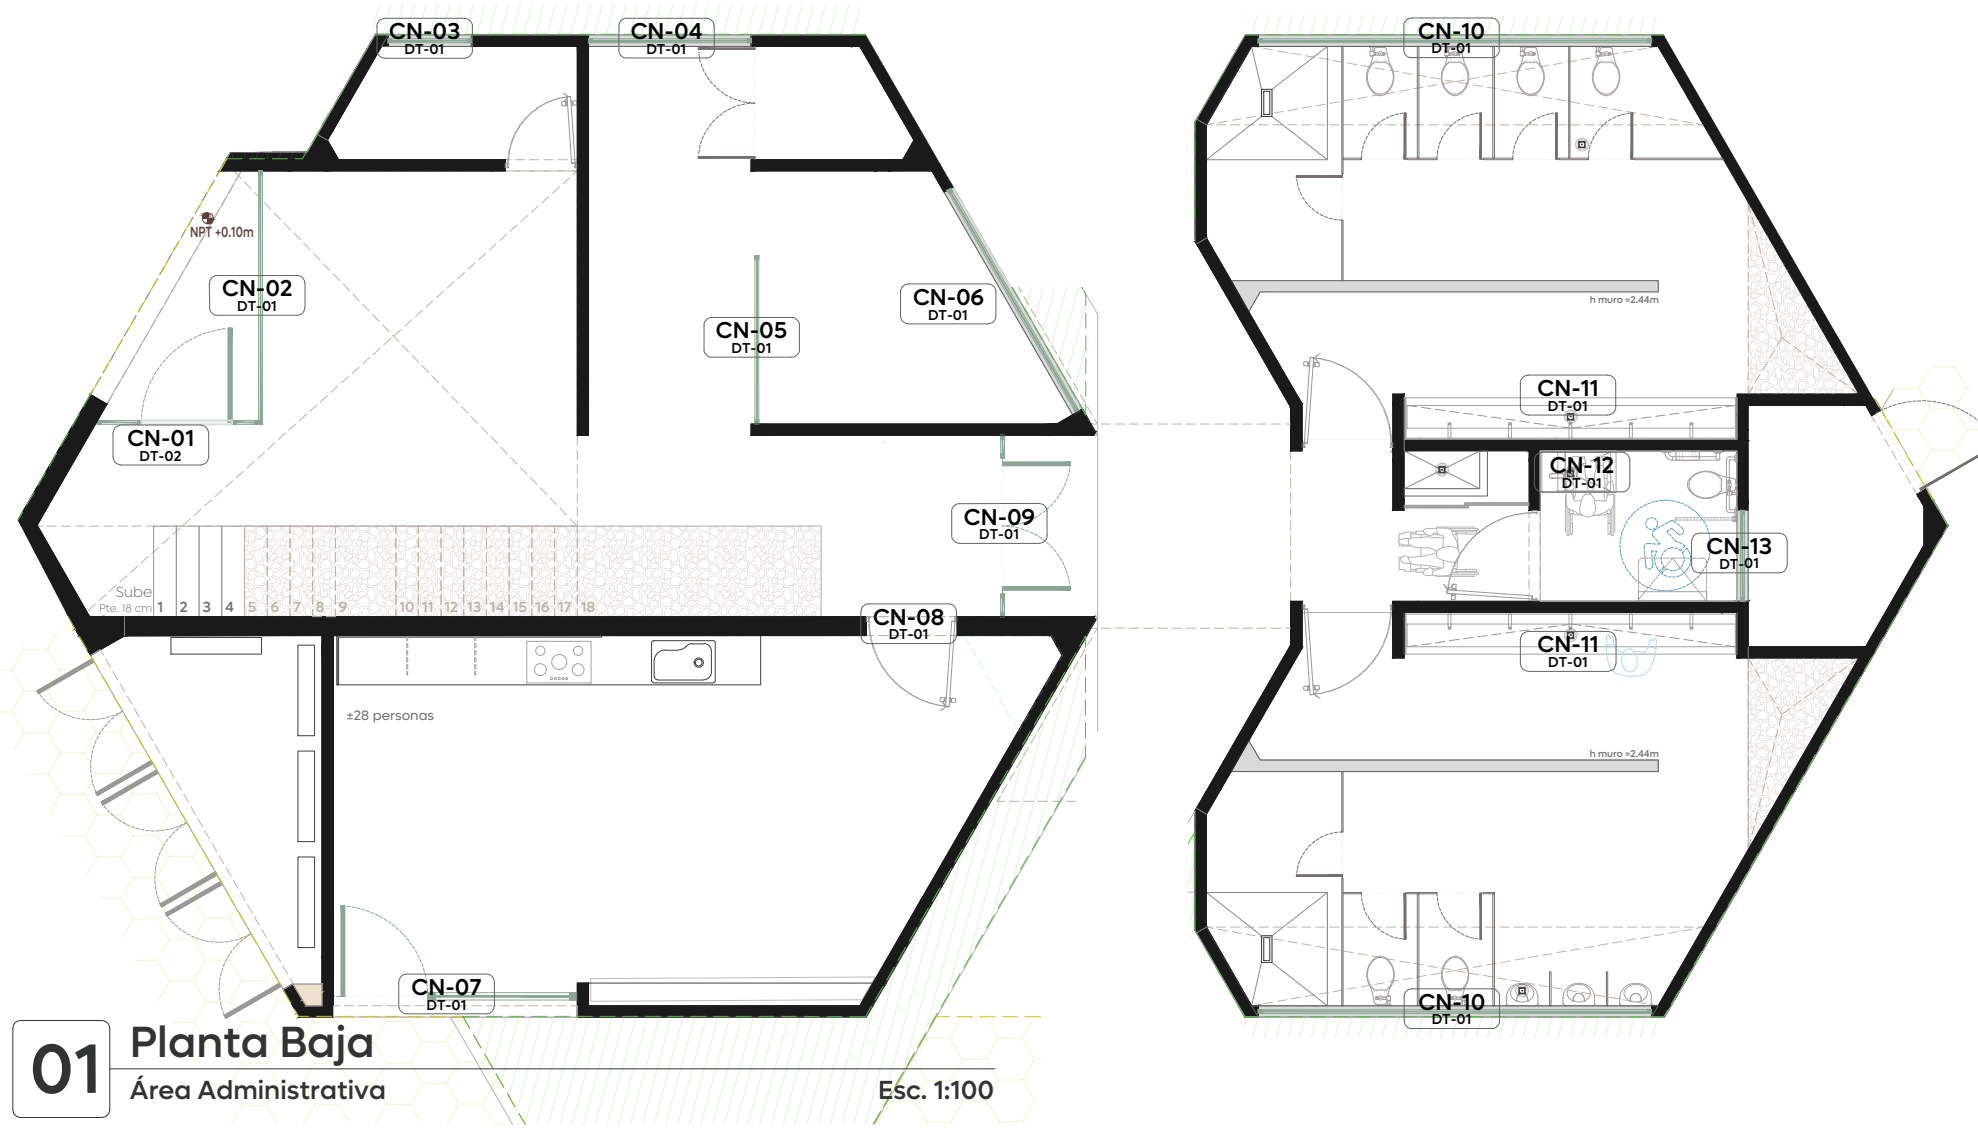

01 Planta Baja
Área Administrativa

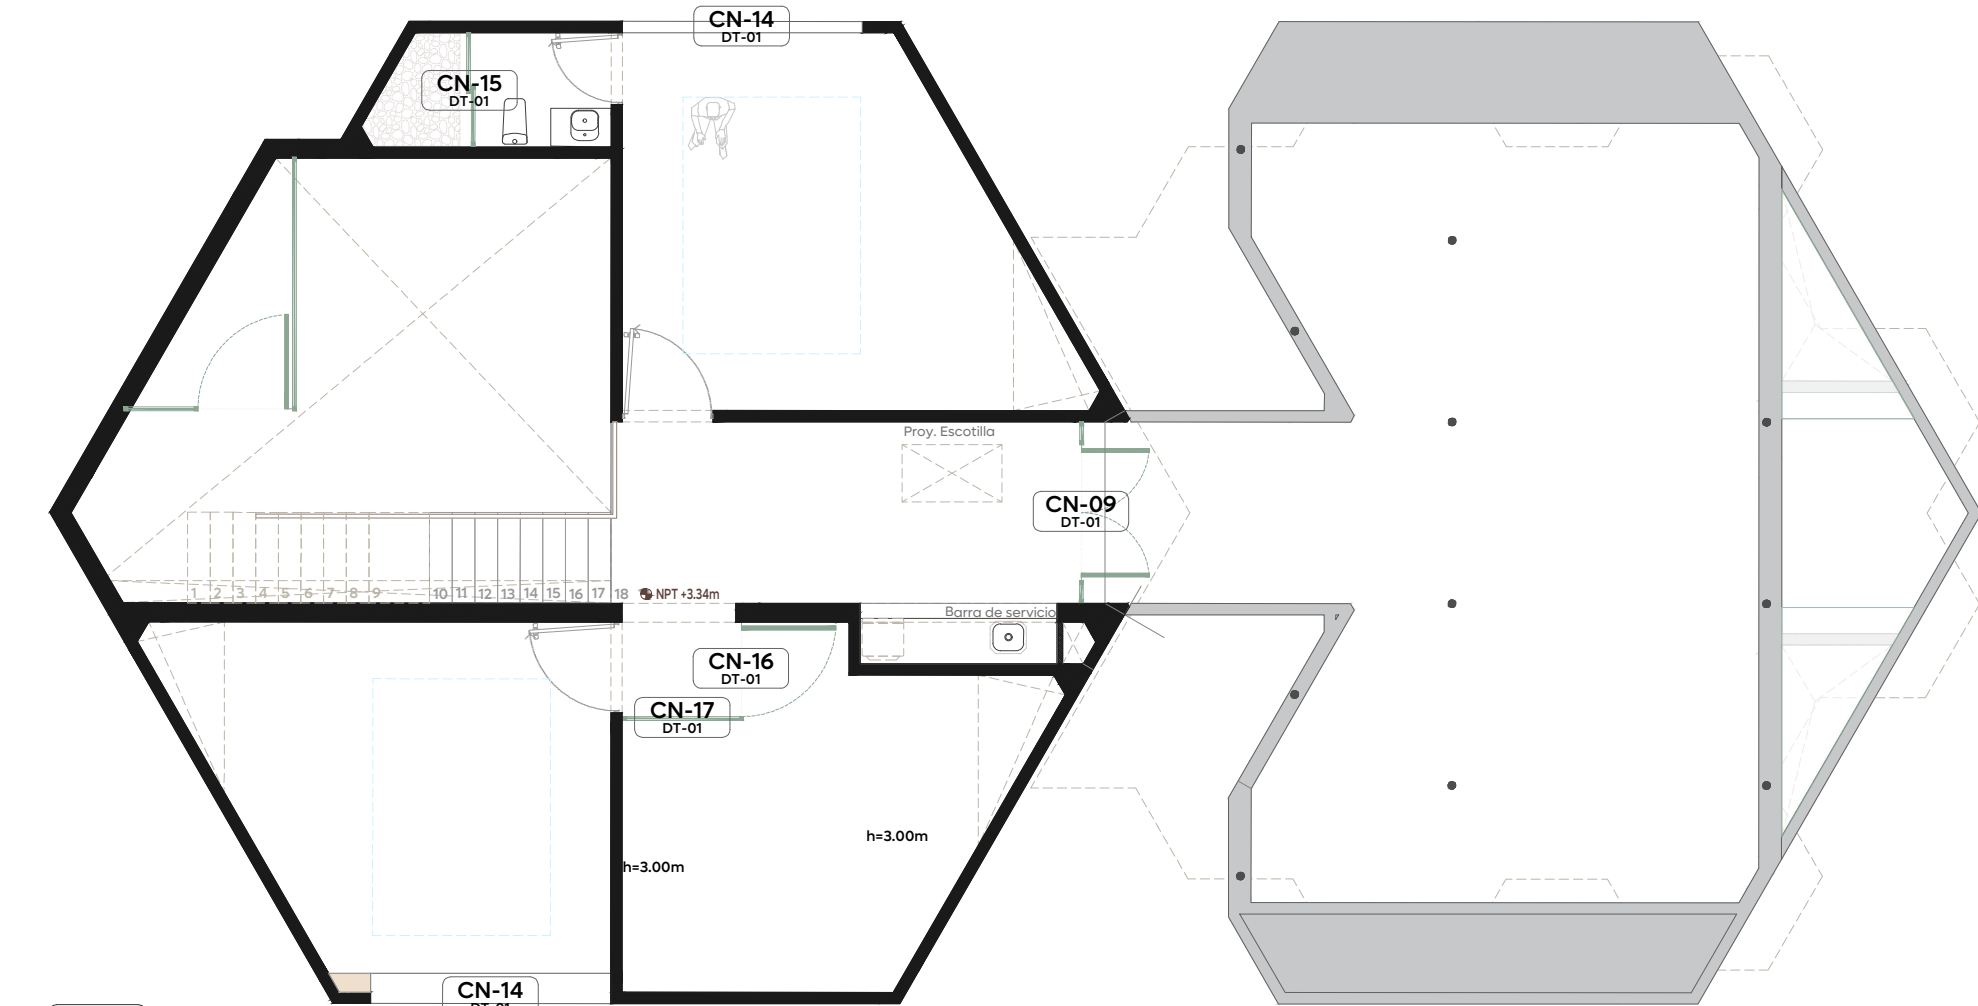


02 Planta Alta
Área Administrativa

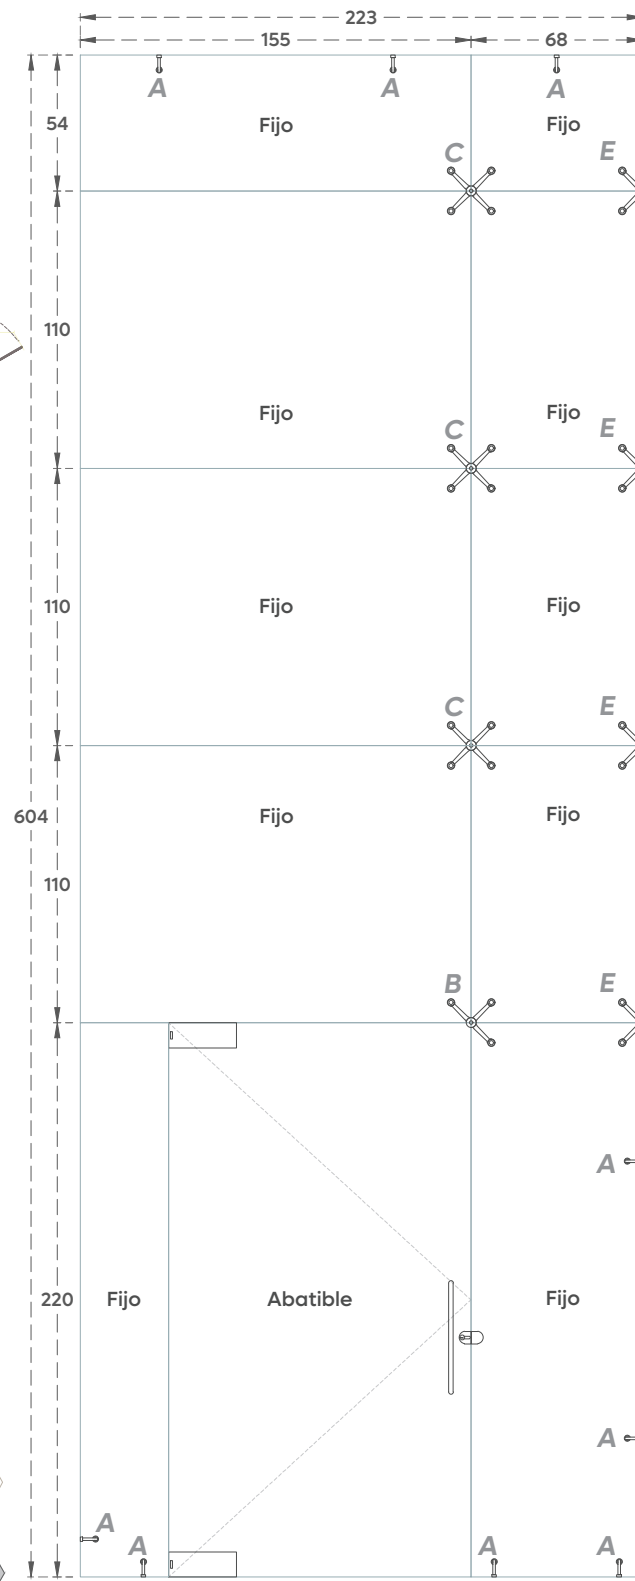


15 CN-01
Cancel Recepción Esc. 1:30

Ventanal con medidas totales de 2.23 x 6.04 m, con 1 puerta abatible y 10 fijos; cristal templado de 9 mm, película de privacidad color blanco translúcido y película inteligente. Incluye: Jaladere tipo "H" de 45 cm en acabado satin Mod. BRK341, chapa de gancho llave-mariposa Mod. BRK571, (A)conector universal de cristal-muro Mod. CY-627, (B)conector tipo araña de 3 perforaciones Mod. SP-003, (C)conector tipo araña de 4 perforaciones Mod. SP-005, (E)conector tipo araña acero inoxidable muro-cristal a 90° con 2 patas Mod. JK75110, sistema hidráulico para puertas abatibles Mod. BRK400, tope de puerta mod. H-11878C.

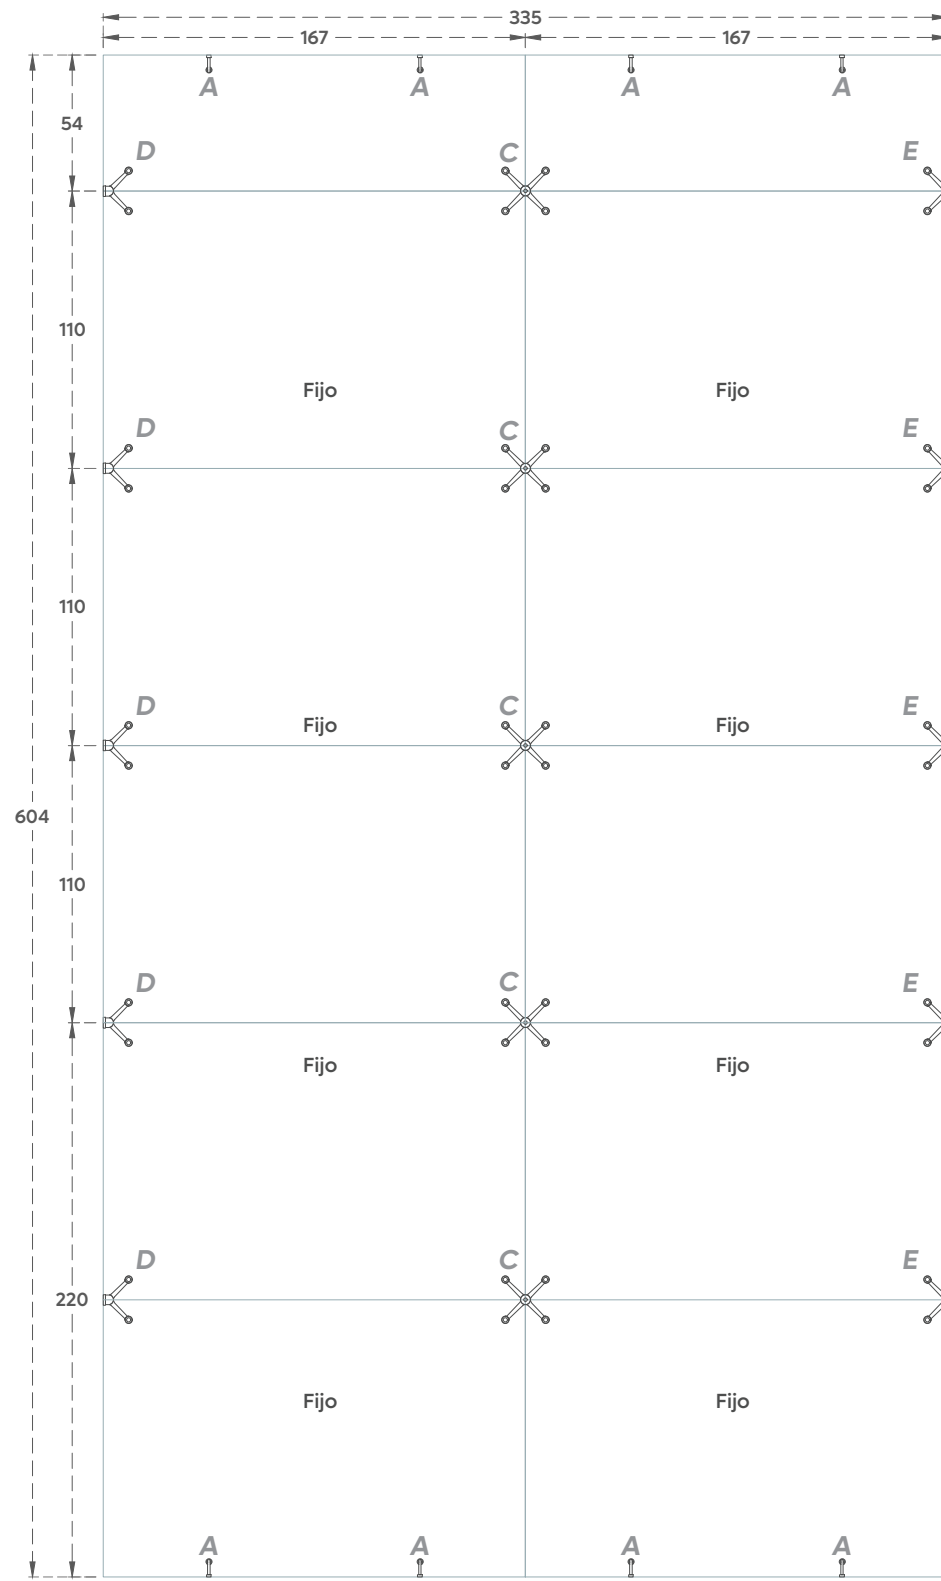


16 CN-02
Cancel Recepción Esc. 1:30

Ventanal con medidas totales de 3.35x6.04 m, con 12 fijos; cristal templado de 9 mm, película de privacidad color blanco translúcido y película inteligente. Incluye: (A)Conector universal de cristal-muro Mod. CY-627, (C)conector tipo araña de 4 perforaciones Mod. SP-005, (D)conector tipo araña acero inoxidable cristal-cristal a 180° Mod. JK75111, (E)conector tipo araña acero inoxidable muro-cristal a 90° con 2 patas Mod. JK75110.

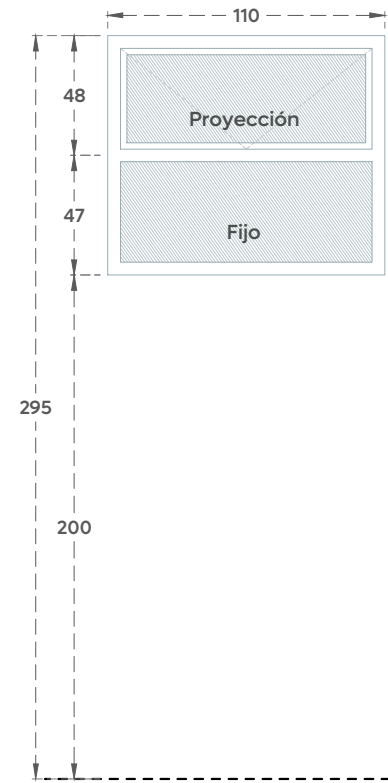


17 CN-03
Ventana archivo Esc. 1:30

Ventanal con medidas totales de 1.10x0.95 m, con una ventana de proyección y un fijo; a base de aluminio de 2" anodizado Mca. Indalum o similar color S.M.A. Cristal templado de 6 mm, sellado con silicón transparente, película inteligente. Incluye: jaladere modelo 1231 y sistema para apertura de proyección modelo 1024 de 12".

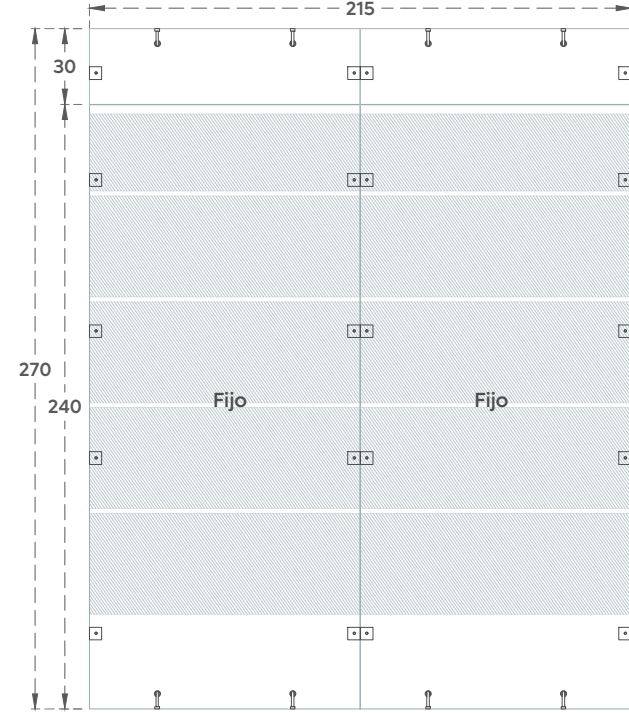


18 CN-04
Ventanal pasillo Esc. 1:30

Ventanal fijo con medidas totales de 2.15x2.70 m; cristal templado de 9 mm, película de privacidad color blanco translúcido y película inteligente. Incluye: sistema para apertura de proyección, conector de latón con ajuste vertical cristal-cristal a 180° Mod. VTR-875A, conector de latón cuadrado Mod. VTR-901S, conector universal de cristal-muro Mod. CY-627.

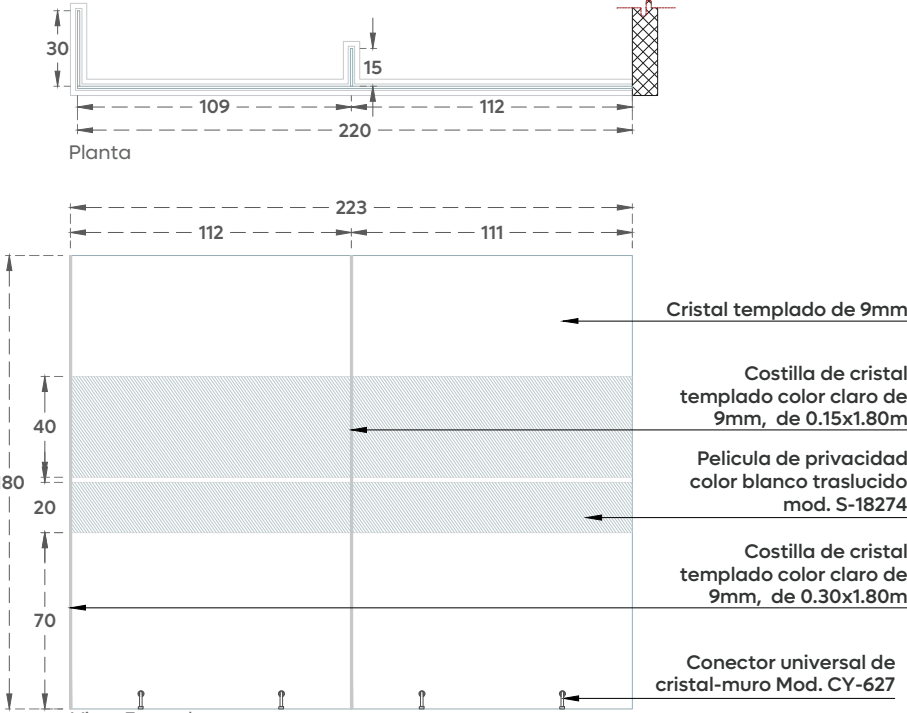


19 CN-05
Cancelería Priv. 3 Esc. 1:30

Cancelería en medida total de 2.23x1.80 m. Elaborado de cristal templado de 9 mm, 1 costilla de 0.15x1.80 m, 1 costilla de 0.30x1.80m, película de privacidad color blanco translúcido. Incluye: conector universal de cristal-muro Mod. CY-627.

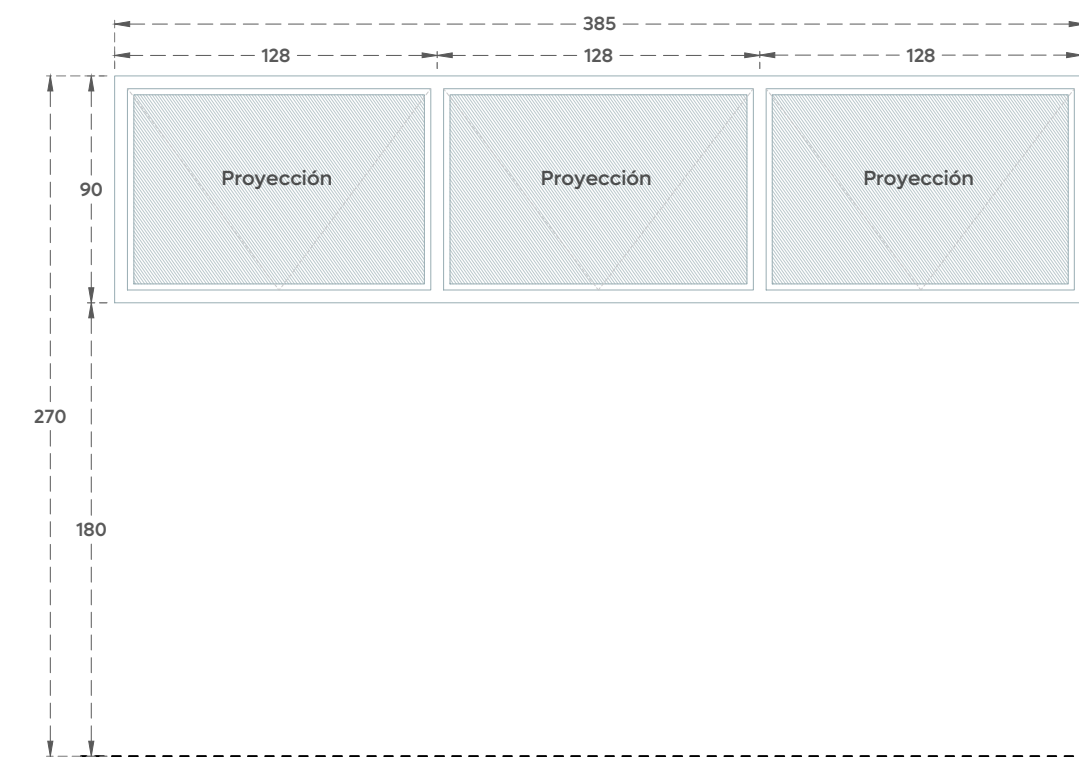


20 CN-06
Ventana Priv. 3 Esc. 1:30

Ventanal con medidas totales de 3.85x2.70 m, con 3 ventanas de proyección; a base de aluminio de 2" anodizado Mca. Indalum o similar color S.M.A. Cristal templado de 6 mm, película inteligente, película de privacidad color blanco translúcido, sellado con silicón transparente, Incluye: Incluye: jaladere modelo 1231 y sistema para apertura de proyección modelo 1024 de 24".

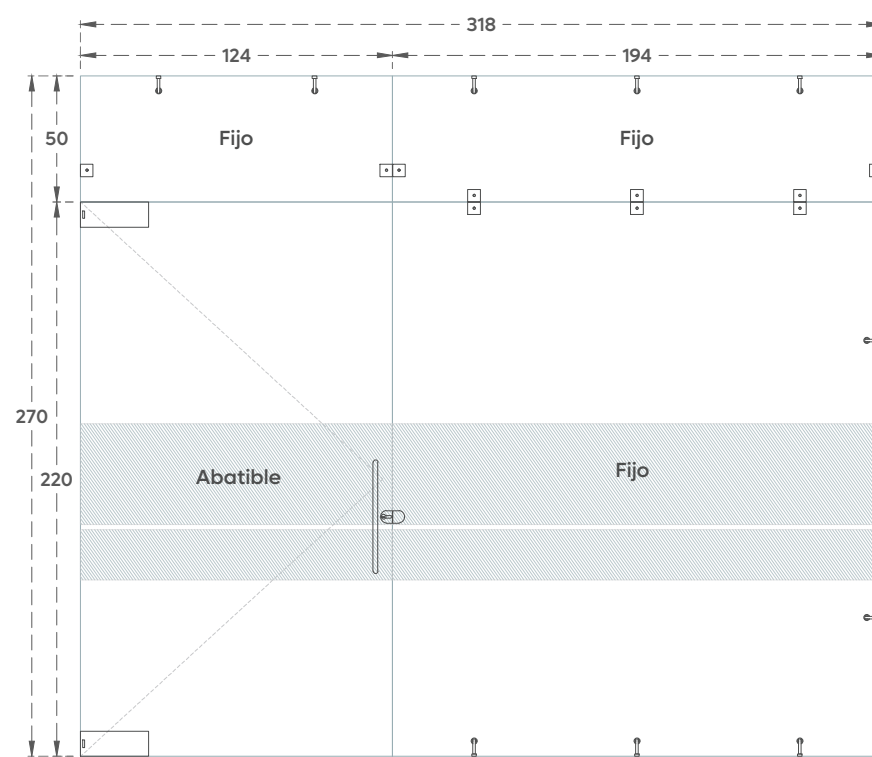


21 CN-07
Ventanal Comedor Esc. 1:30

Ventanal con medidas totales de 3.18 x2.70 m, con 3 fijos y 1 puerta abatible. Cristal templado de 9 mm. Incluye: jaladere de embutir, película inteligente y película de privacidad color blanco translúcido, sistema para apertura de proyección, jaladere tipo "H" de 45 cm en acabado satin Mod. BRK341, chapa de gancho llave-mariposa Mod. BRK571, sistema hidráulico para puertas abatibles Mod. BRK400, tope de puerta mod. H-11878C, conector de latón con ajuste vertical cristal-cristal a 180° Mod. VTR-875A, conector universal de cristal-muro Mod. CY-627, conector de latón cuadrado Mod. VTR-901S.

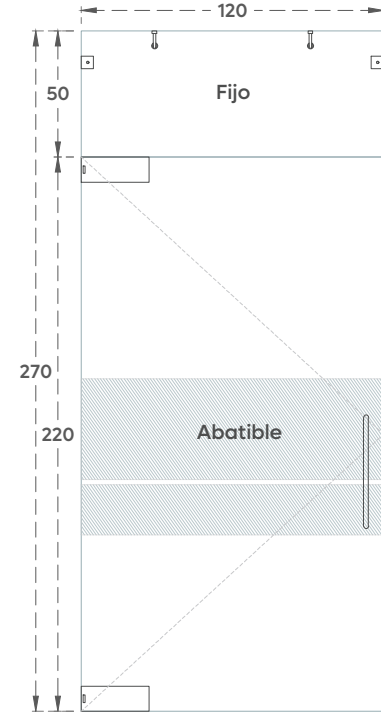


22 CN-08
Ventanal Comedor Esc. 1:30

Ventanal con medidas totales de 1.20 x2.70 m, con 1 fijo y 1 puerta abatible. Cristal templado de 9 mm, película de privacidad color blanco translúcido. Incluye: jaladere tipo "H" de 45 cm en acabado satin Mod. BRK341, sistema hidráulico para puertas abatibles Mod. BRK400, tope de puerta mod. H-11878C, conector de latón cuadrado Mod. VTR-901S, conector universal de cristal-muro Mod. CY-627.

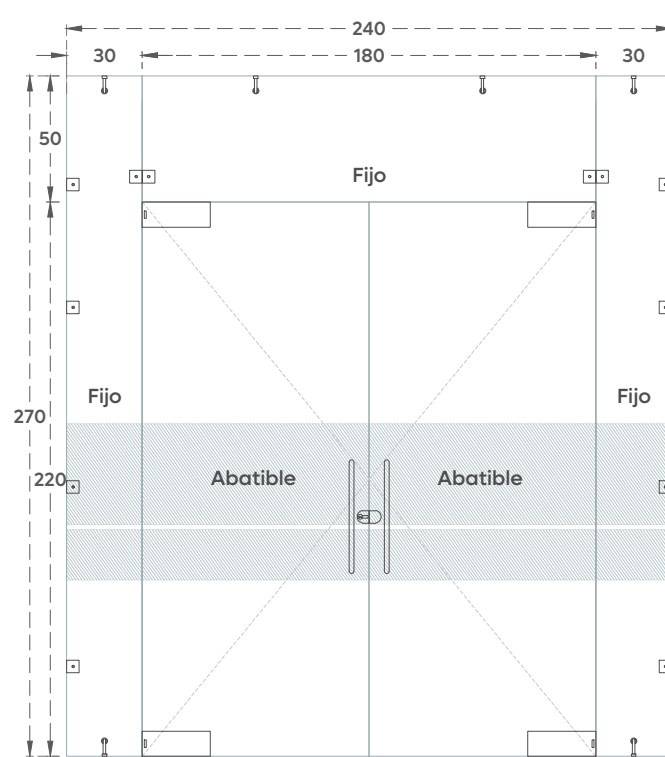

23 CN-09
Puertas ingreso P.B. y P.A. Esc. 1:30

Ventanal con medidas totales de 2.40 x2.70 m, con 3 fijos y 2 puertas abatibles. Cristal templado de 9 mm, película inteligente. Incluye: jaladere tipo "H" de 45 cm en acabado satin Mod. BRK341, chapa de gancho llave-mariposa Mod. BRK571, sistema hidráulico para puertas abatibles Mod. BRK400, tope de puerta mod. H-11878C, conector de latón cuadrado Mod. VTR-901S, conector universal de cristal-muro Mod. CY-627.

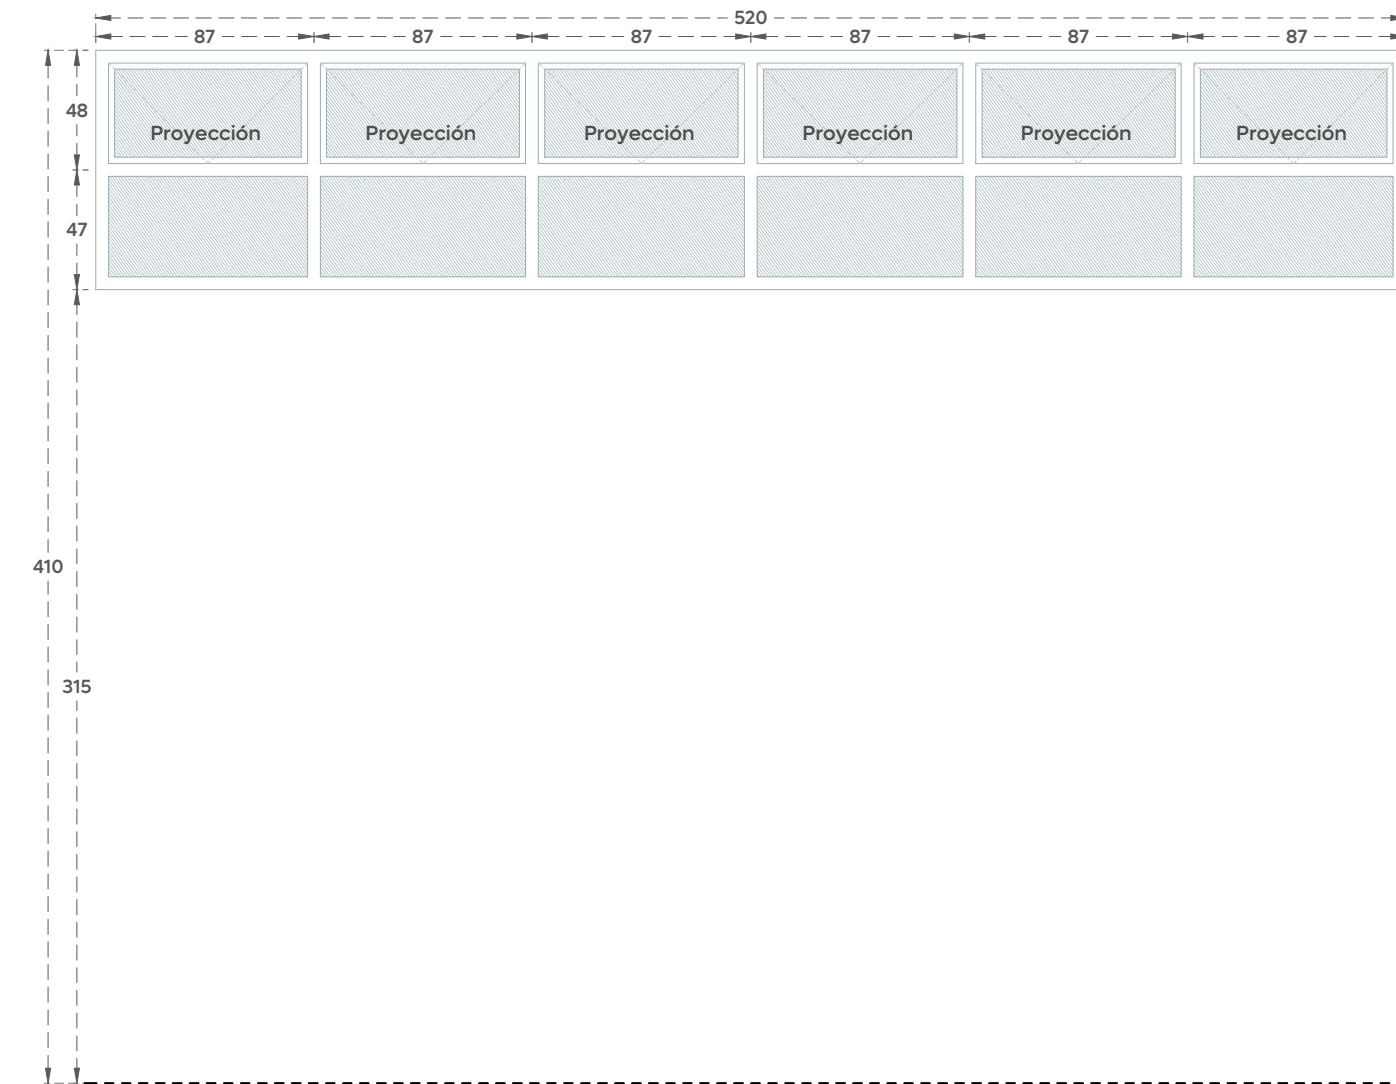

24 CN-10
Ventanal baños hombres y mujeres Esc. 1:30

Ventanal con medidas totales de 5.20 x 0.95 m, con 6 ventanas de proyección, con 6 fijos; a base de aluminio de 2" anodizado Mca. Indalum o similar color S.M.A. Cristal templado de 6 mm, película inteligente, sellado con silicón transparente, Incluye: película de privacidad color blanco translúcido, película de seguridad, Incluye: jaladere modelo 1231 y sistema para apertura de proyección modelo 1024 de 12".

