


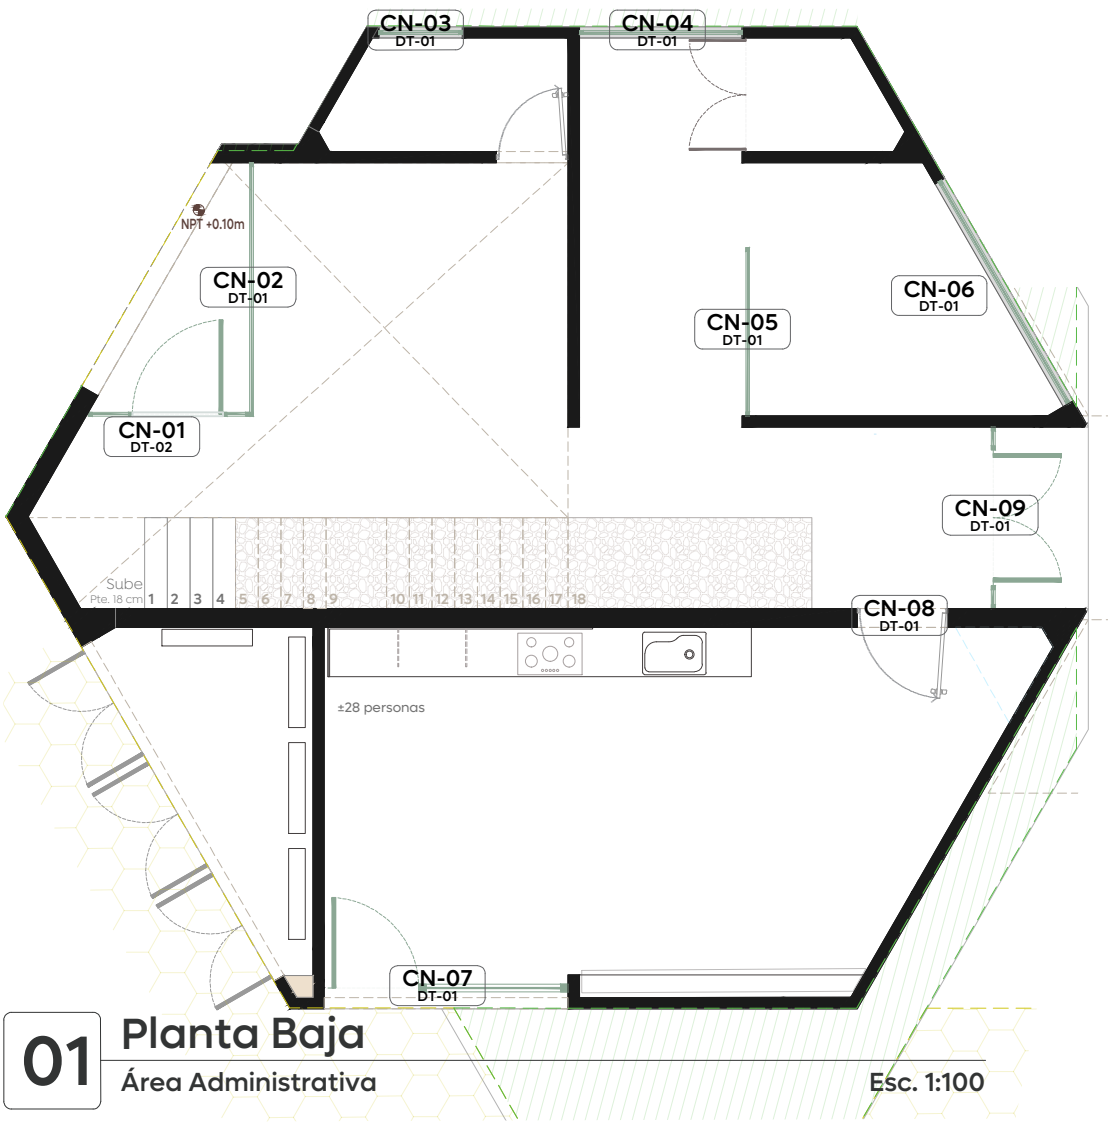


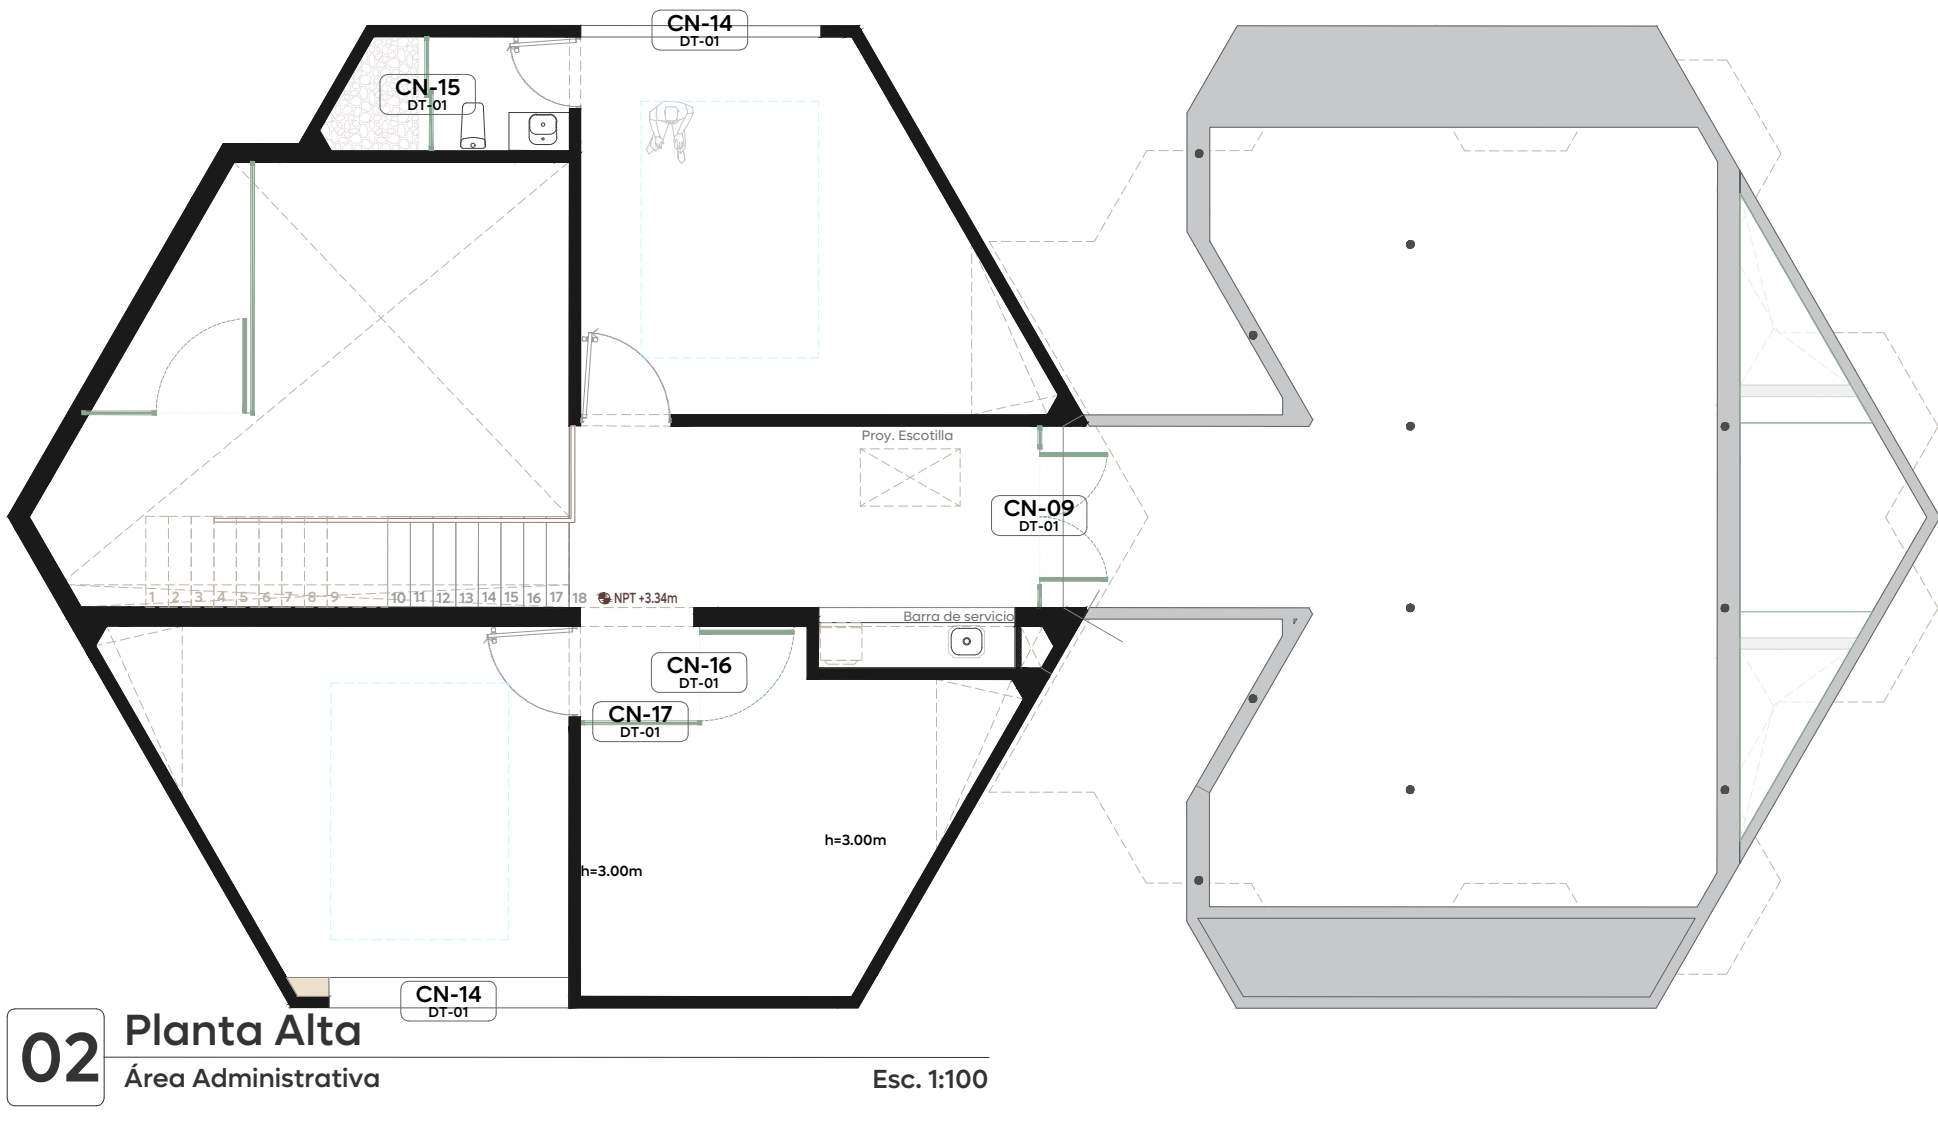


01 Planta Baja
Área Administrativa
Esc. 1:100

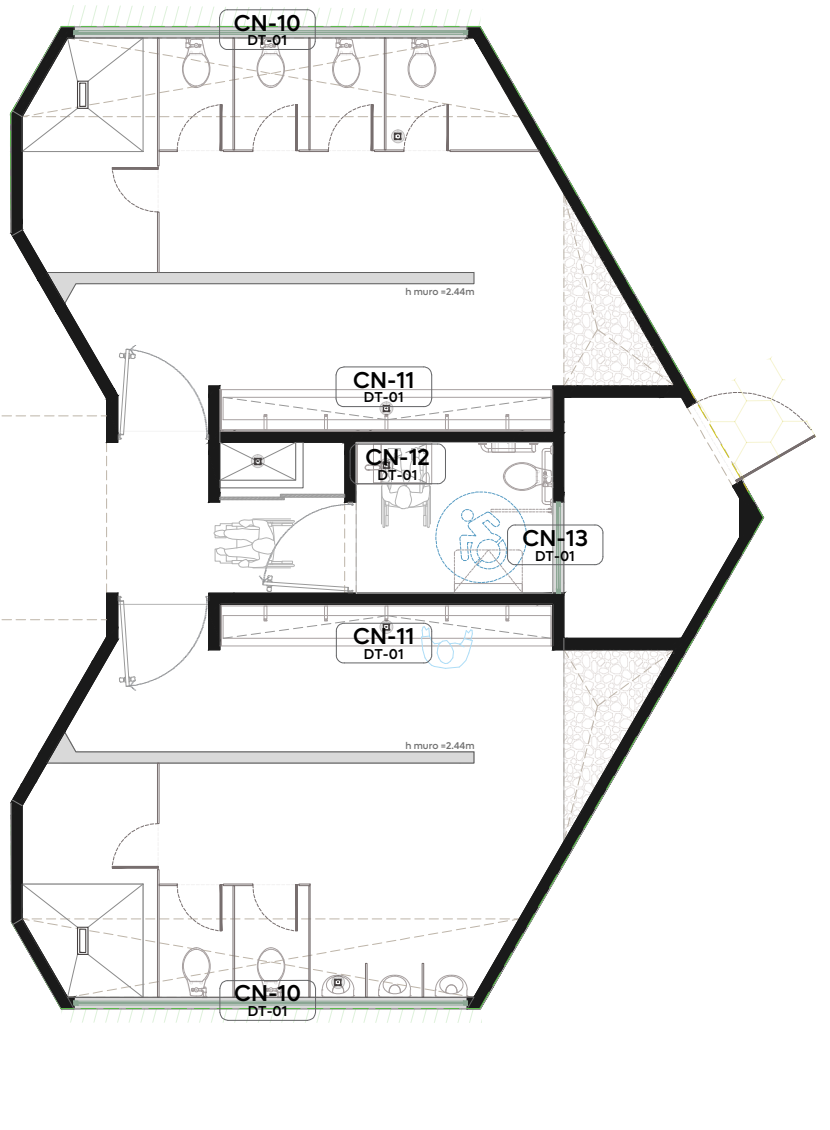

02 Planta Alta
Área Administrativa
Esc. 1:100

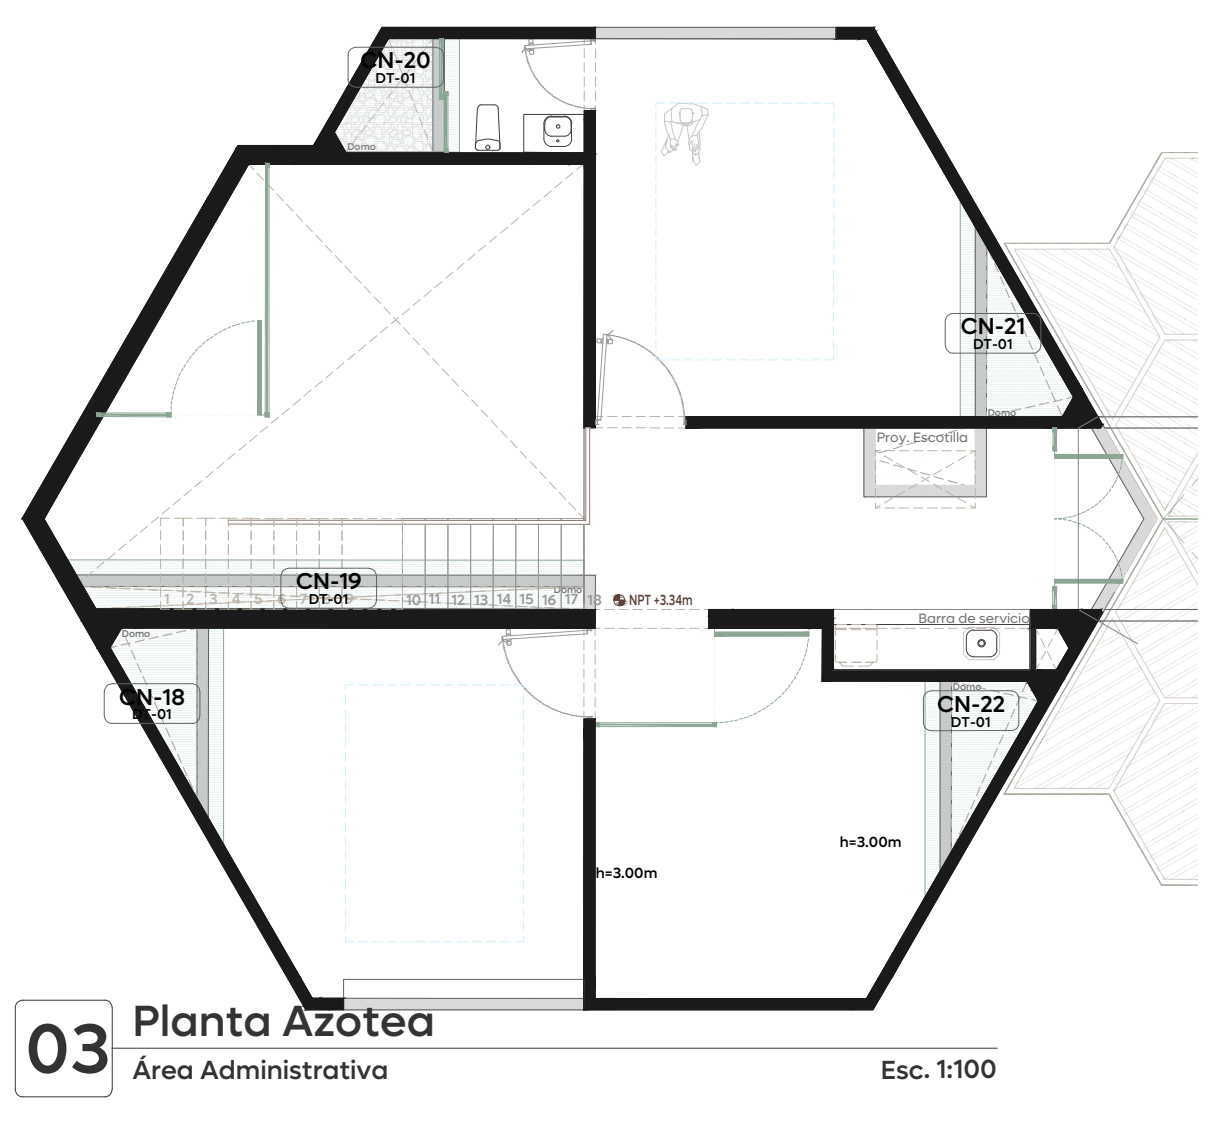


03 Planta Azotea
Área Administrativa
Esc. 1:100

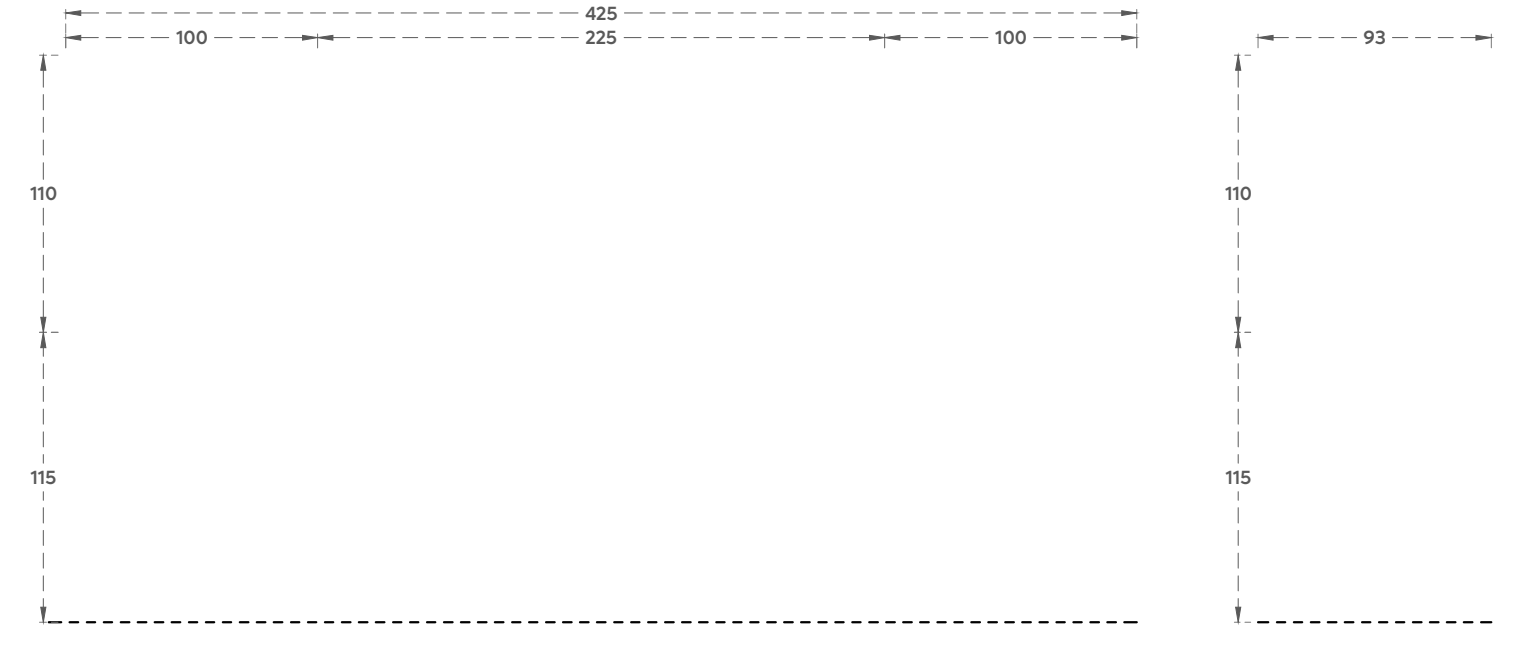


25 CN-11
Espejos baños hombres y mujeres Esc. 1:30
Espejo flotado con medidas totales de 4.25 x 1.10 m de 6 mm biselado, soportado por bastidor de perfil cuadrado de aluminio de 1 1/2" x 0.044 mm, color natural por la parte posterior. Altura de instalación: 1.15 m.




26 CN-12
Espejos baños hombres y mujeres Esc. 1:30
Espejo flotado con medidas totales de 0.93 x 1.10 m de 6 mm biselado, soportado por bastidor de perfil cuadrado de aluminio de 1 1/2" x 0.044 mm, color natural por la parte posterior. Altura de instalación: 1.15 m.

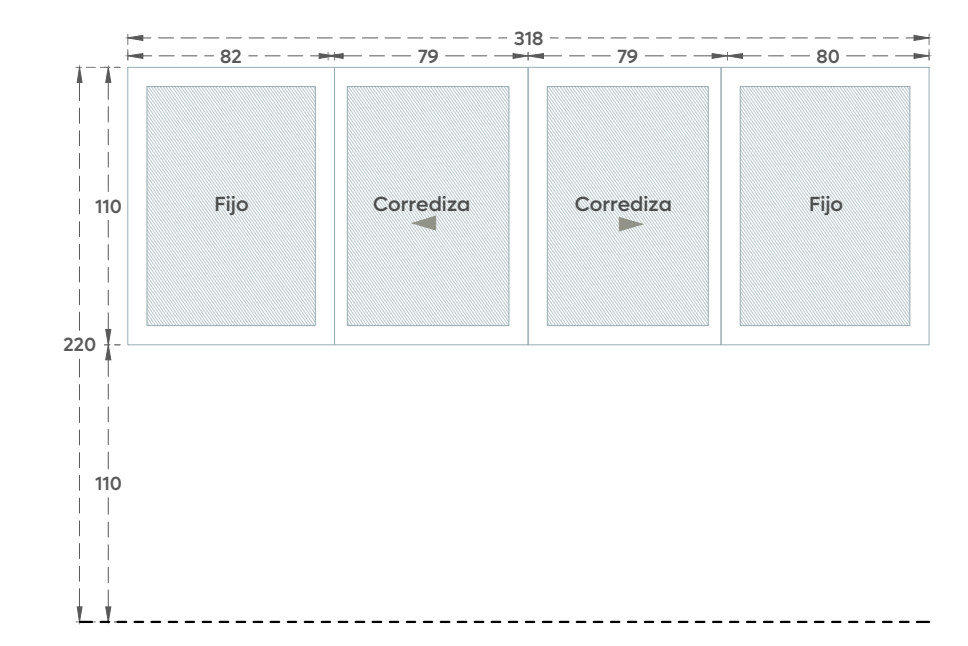


27 CN-13
Ventanal baño universal Esc. 1:30
Ventanal con medidas totales de 1.20x0.40 m, con 2 ventanas de proyección; a base de aluminio de 2" anodizado Mca. Indalum o similar color S.M.A. Cristal templado de 6 mm, sellado con silicón transparente, película inteligente. Incluye: película inteligente, Incluye: jaladera modelo 1231 y sistema para apertura de proyección modelo 1024 de 12".

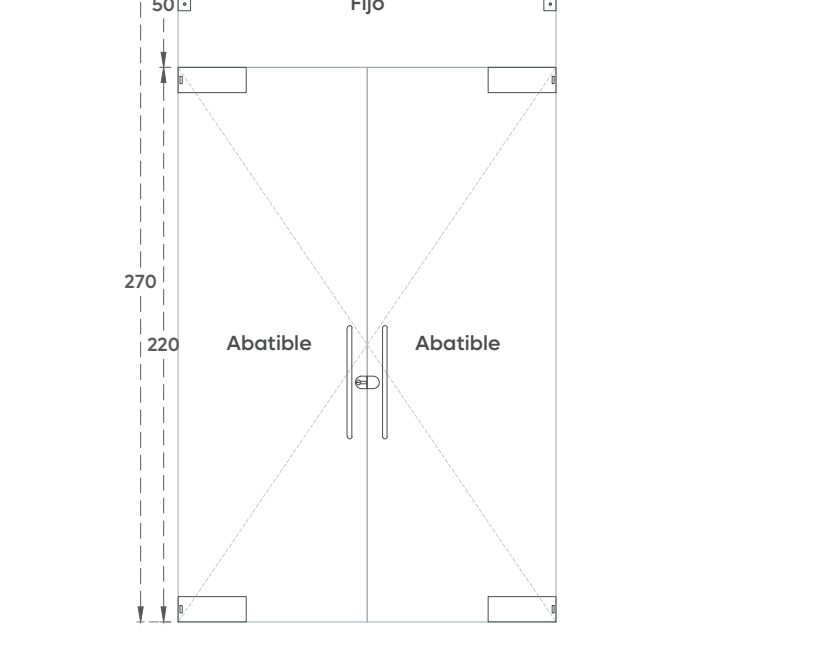

28 CN-14
Ventanal Priv. 1 y 2 Esc. 1:30
Ventanal con medidas totales de 3.18x1.10 m, con 2 ventanas de corredizas y 2 fijos; a base de aluminio de 3" anodizado Mca. Indalum o similar color S.M.A. Cristal templado de 6 mm, sellado con silicón transparente, película inteligente. Incluye: Cierre embutido tipo europeo con con gancho de acero y contra Mod. 1280300.

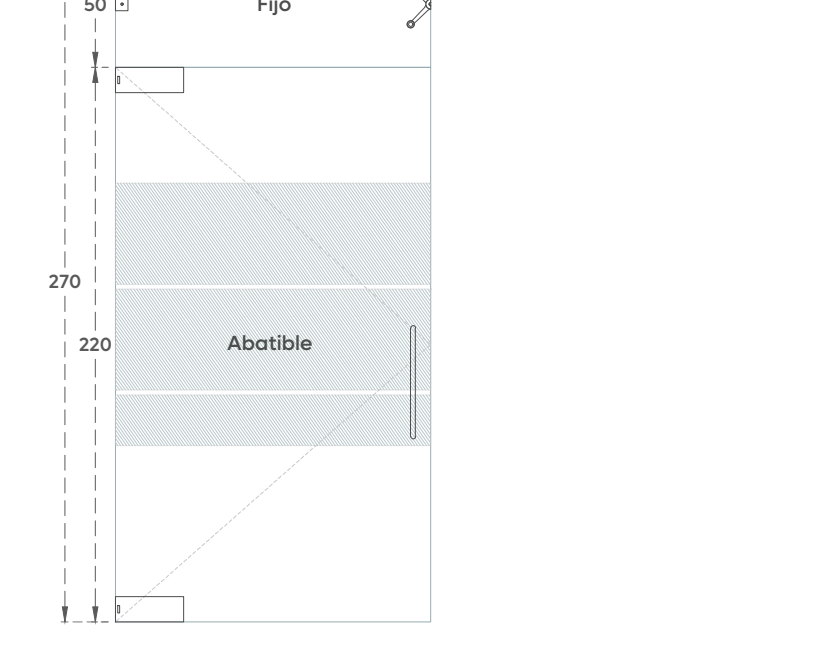


29 CN-15
Puertas Abatibles Baño Priv. 1 Esc. 1:30
Ventanal con medidas totales de 1.50 x 2.70 m, 1 fijo y 2 puertas abatibles, cristal templado de 9 mm. Incluye: película de privacidad color blanco translúcido, jaladera tipo "H" de 45 cm en acabado satin Mod. BRK341, sistema hidráulico para puertas abatibles Mod. BRK400, tope de puerta mod. H-11878C, conector universal de cristal-muro Mod. CY-627, conector de latón cuadrado Mod. VTR-901S, conector tipo araña acero inoxidable cristal-cristal a 180° Mod. JK75111.

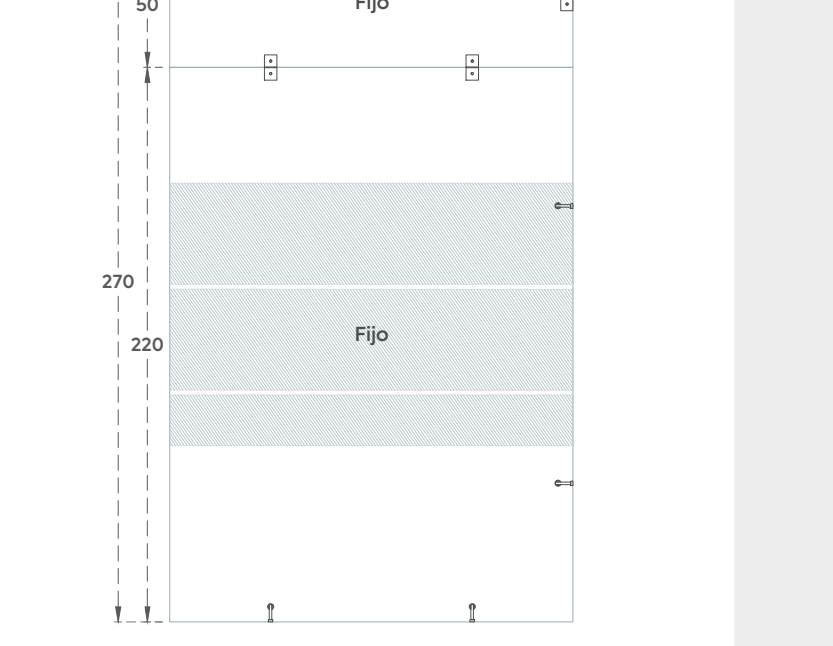


30 CN-16
Puerta abatible sala de juntas Esc. 1:30
Ventanal con medidas totales de 1.25x2.70 m, con 1 puerta abatible y 1 fijo, cristal templado de 9 mm. Incluye: película de privacidad color blanco translúcido, jaladera tipo "H" de 45 cm en acabado satin Mod. BRK341, sistema hidráulico para puertas abatibles Mod. BRK400, tope de puerta mod. H-11878C, conector universal de cristal-muro Mod. CY-627, conector de latón cuadrado Mod. VTR-901S, conector tipo araña acero inoxidable cristal-cristal a 180° Mod. JK75111.




31 CN-17
Ventanal sala de juntas Esc. 1:30
Ventanal con medidas totales de 1.60x2.70 m, con 2 fijos; cristal templado de 9 mm. Incluye: película de privacidad color blanco translúcido, conector de latón cuadrado Mod. VTR-901S, conector de latón con ajuste vertical cristal-cristal a 180° Mod. VTR-875A, conector universal de cristal-muro Mod. CY-627.

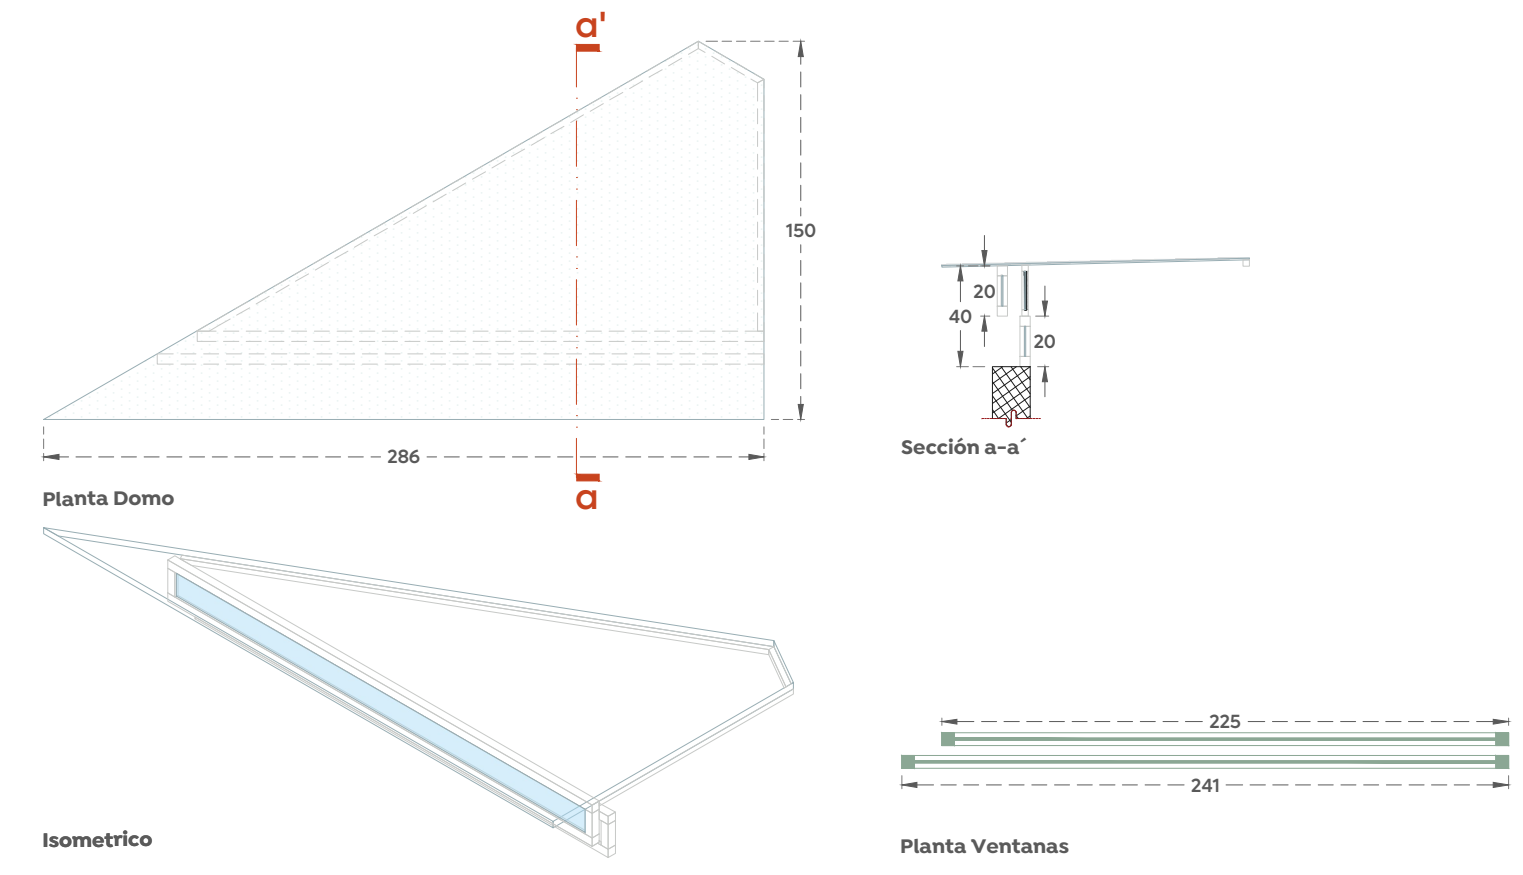

32 CN-18
Ventana tipo sifón con domo Esc. 1:30
Ventana con medidas totales de 2.41x0.40 m, 2 ventanas fijas tipo sifón, a base de perfil de 1 1/2" en aluminio color negro, perfil tubular 1"X1", con vidrio templado de 6 mm y película inteligente. Domo de vidrio templado de 6 mm con medidas totales de 2.86x1.50 m, película de seguridad, sellado con silicón transparente en todo el perímetro. Incluye 1 mosquitero.

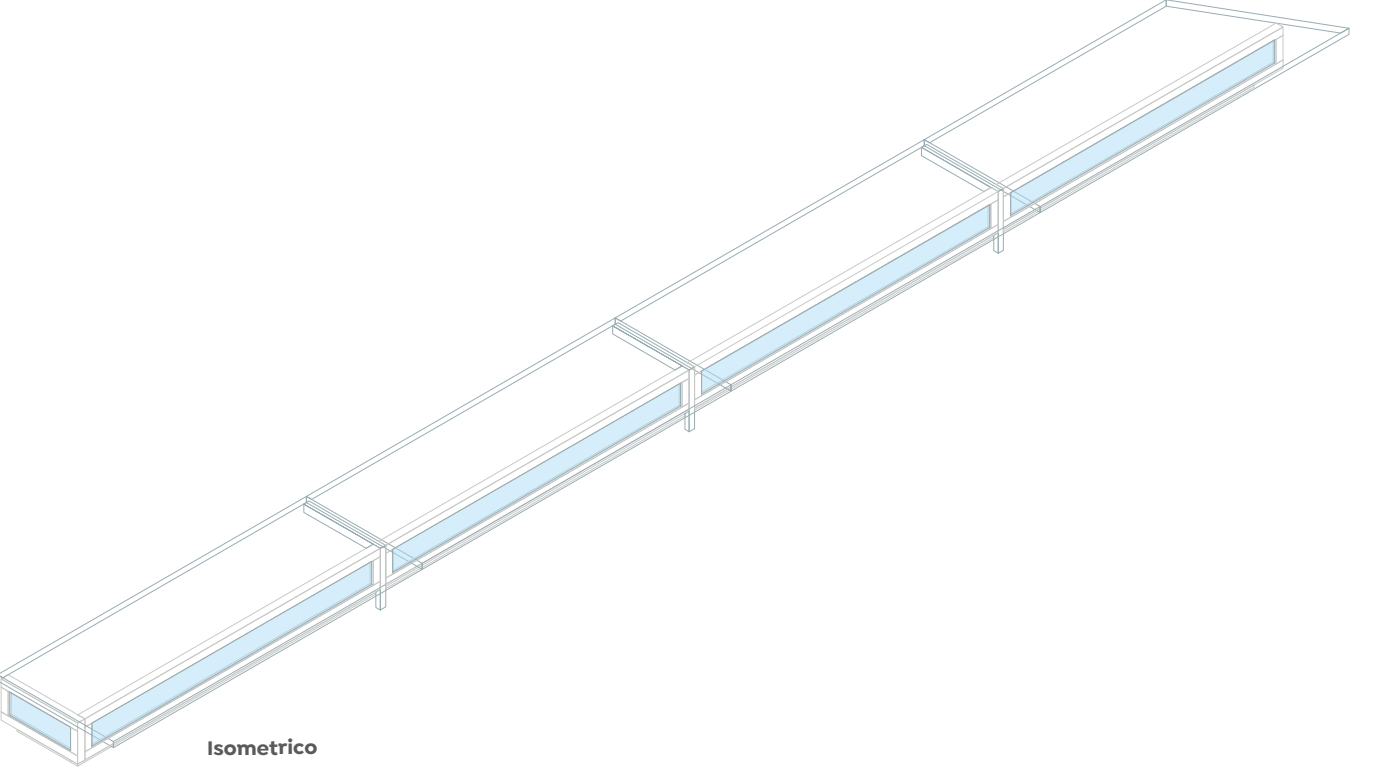

33 CN-19
Ventana tipo sifón con domo Esc. 1:30
Ventana con medidas totales de 6.78x0.44 m, 4 ventanas fijas tipo sifón, a base de perfil de 1 1/2" en aluminio color negro, con vidrio templado de 6 mm y película inteligente. Domo de vidrio templado de 6 mm con medidas totales de 6.93x0.65 m, película de seguridad, sellado con silicón transparente en todo el perímetro. Incluye 1 mosquitero.

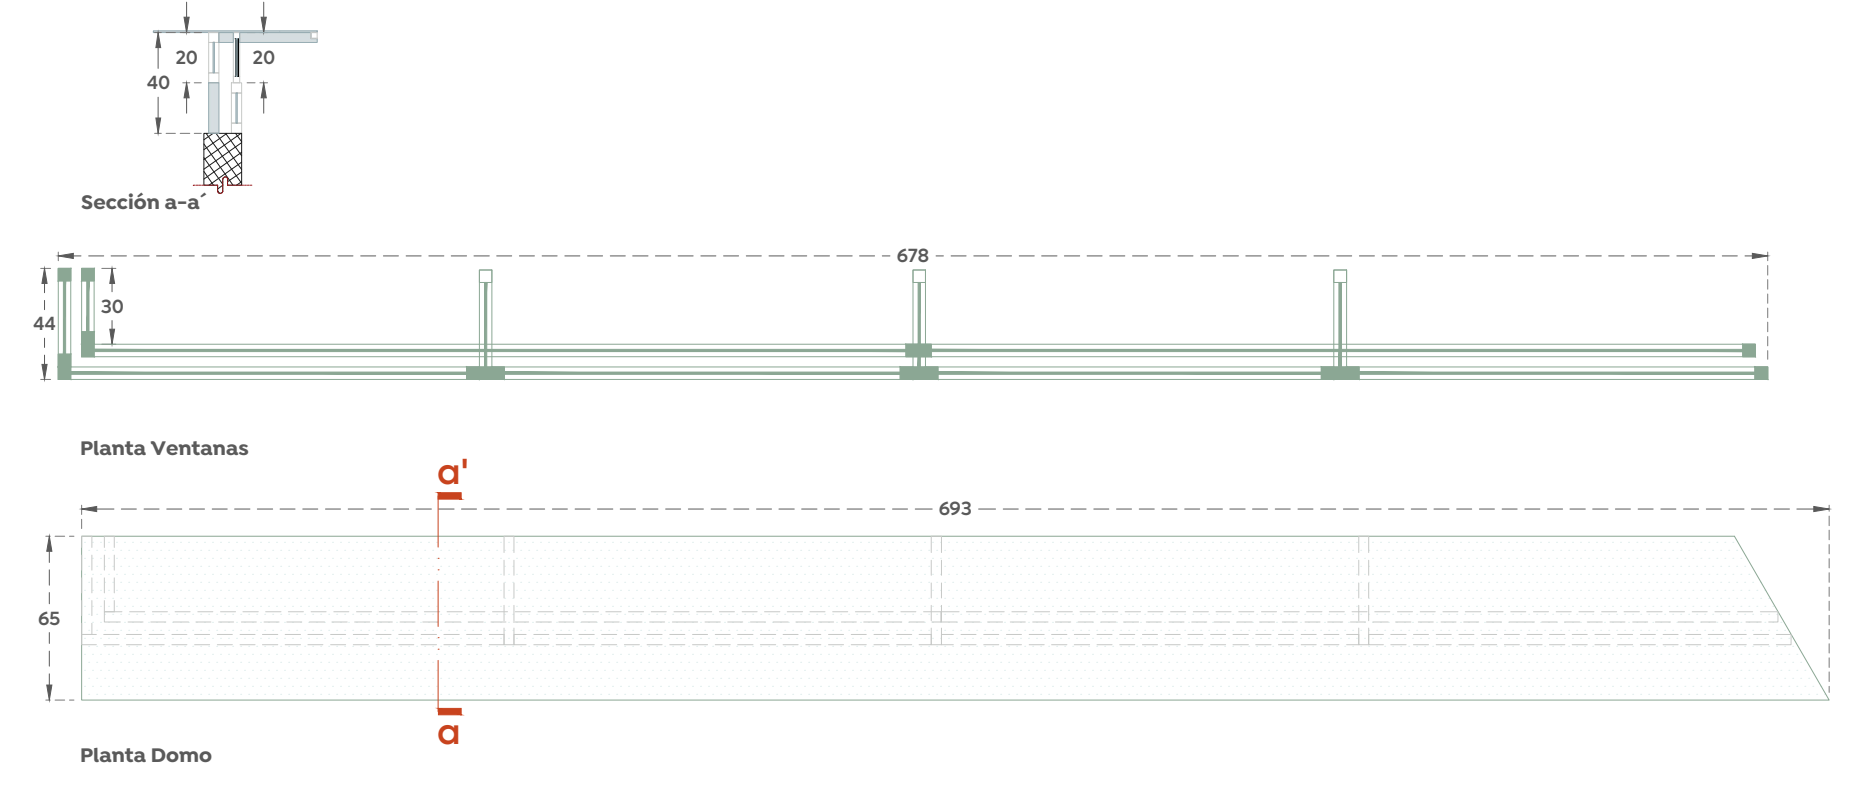

33 CN-19
Ventana tipo sifón con domo Esc. 1:30
Ventana con medidas totales de 6.78x0.44 m, 4 ventanas fijas tipo sifón, a base de perfil de 1 1/2" en aluminio color negro, con vidrio templado de 6 mm y película inteligente. Domo de vidrio templado de 6 mm con medidas totales de 6.93x0.65 m, película de seguridad, sellado con silicón transparente en todo el perímetro. Incluye 1 mosquitero.

