




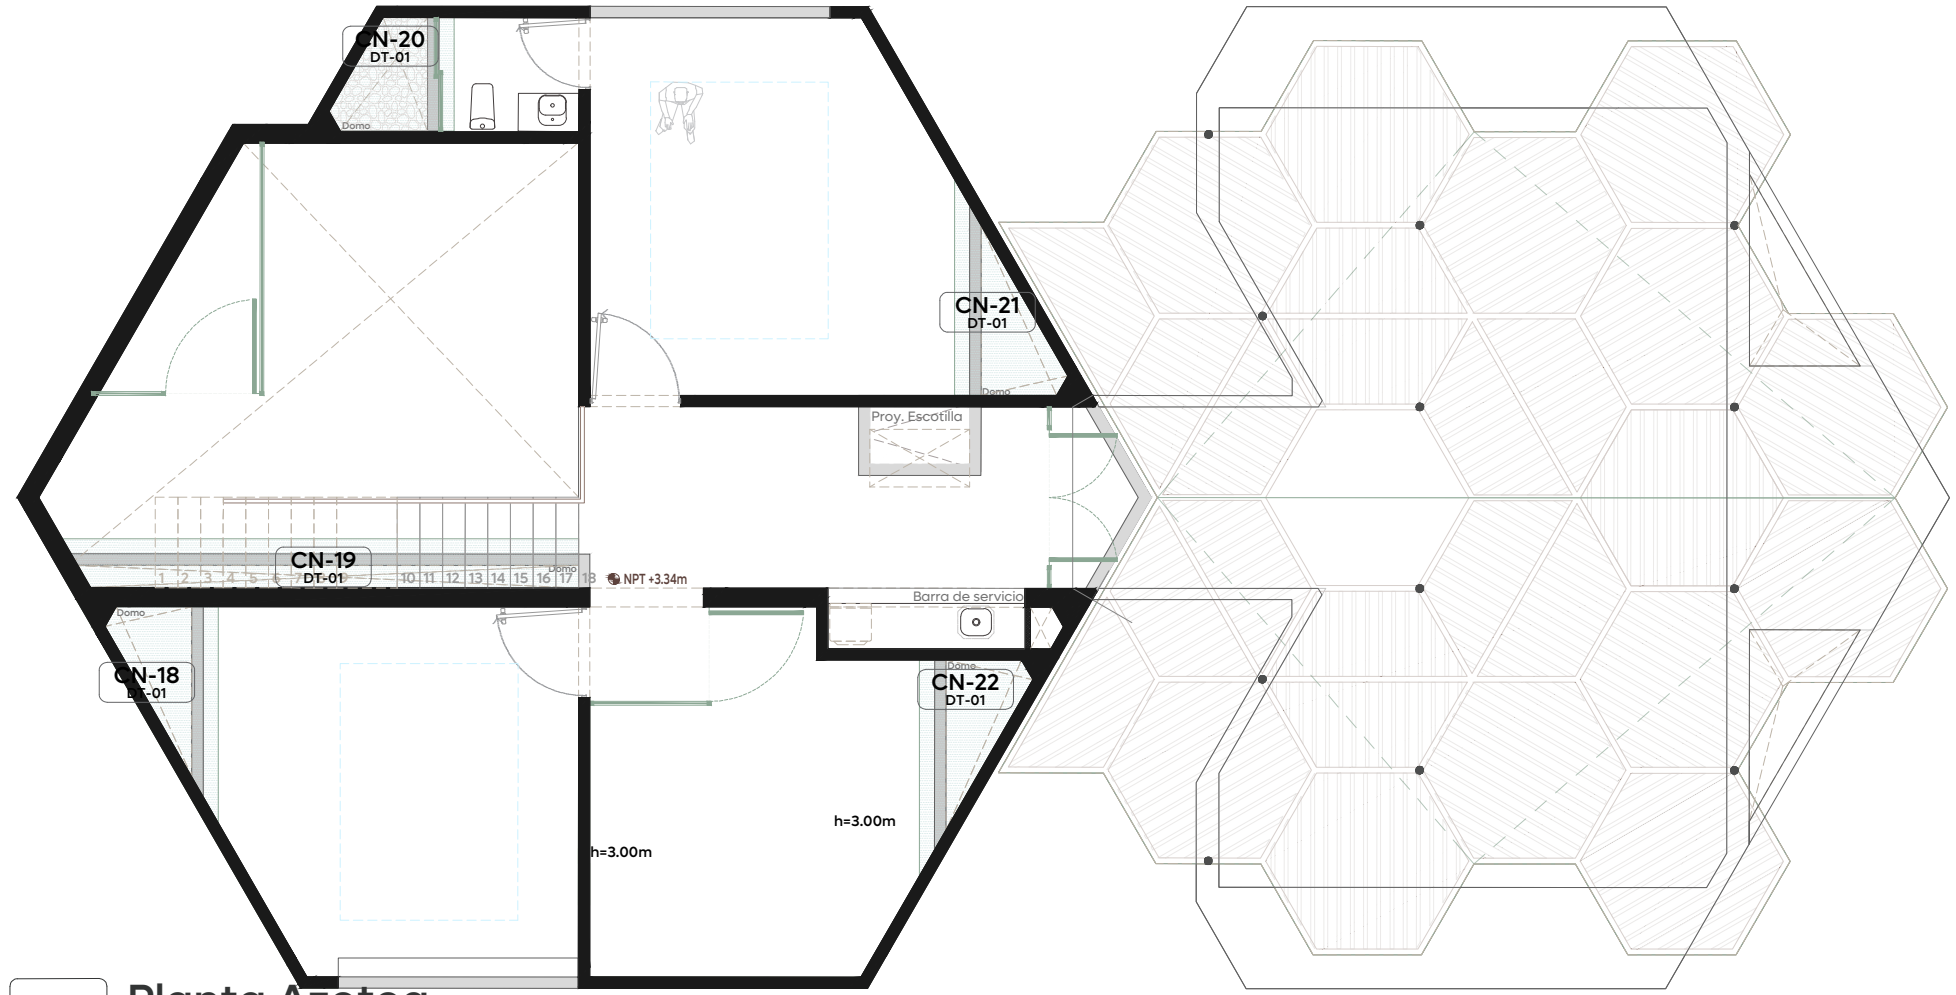


03 Planta Azotea
Área Administrativa Esc. 1:100

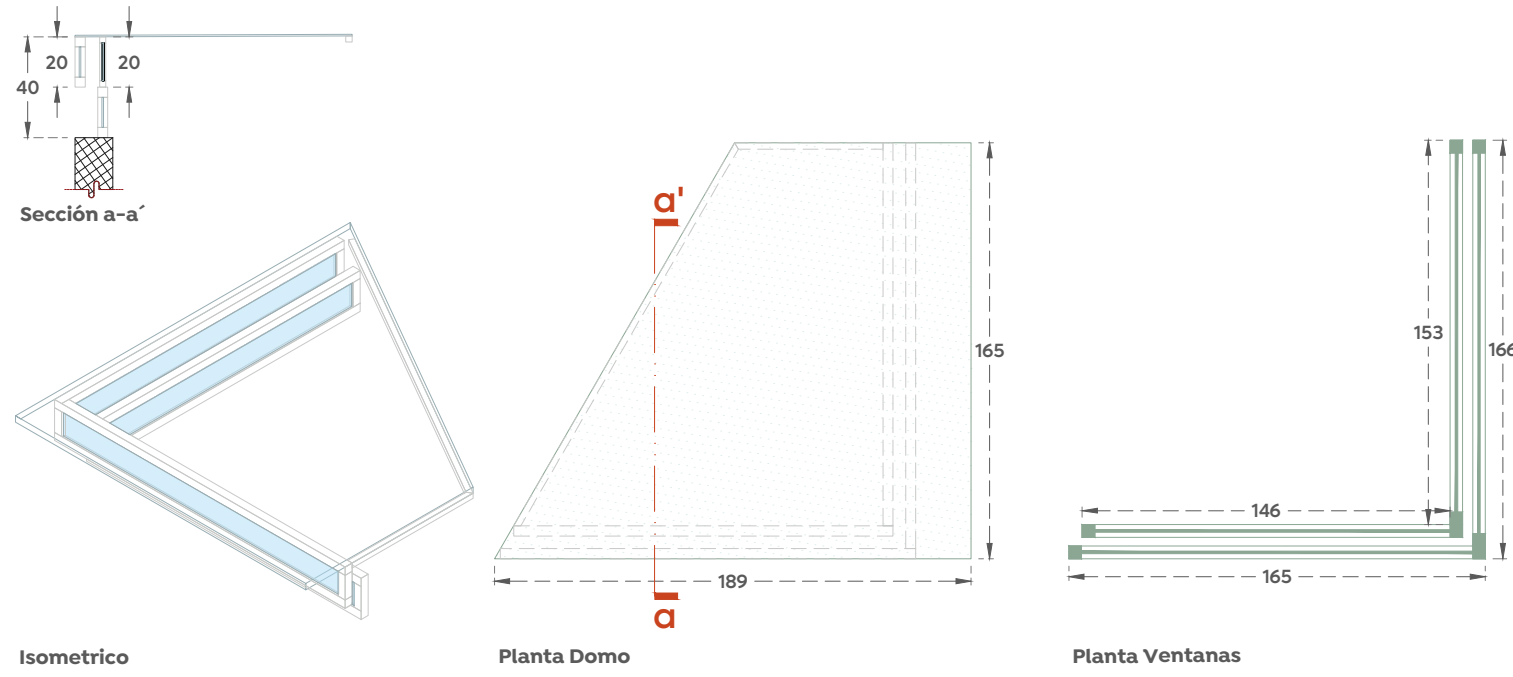


34 CN-20
Ventana tipo sifon con domo Esc. 1:30
Ventana con medidas totales de 1.65x1.66 m, 4 ventanas fijas tipo sifón, a base de perfil de 1 1/2" en aluminio color negro, perfil tubular 1"x1", con vidrio templado de 6 mm y película inteligente. Domo de vidrio templado de 6 mm con medidas totales de 1.89x1.65 m, película de seguridad, sellado con silicón transparente en todo el perímetro. Incluye 1 mosquitero.

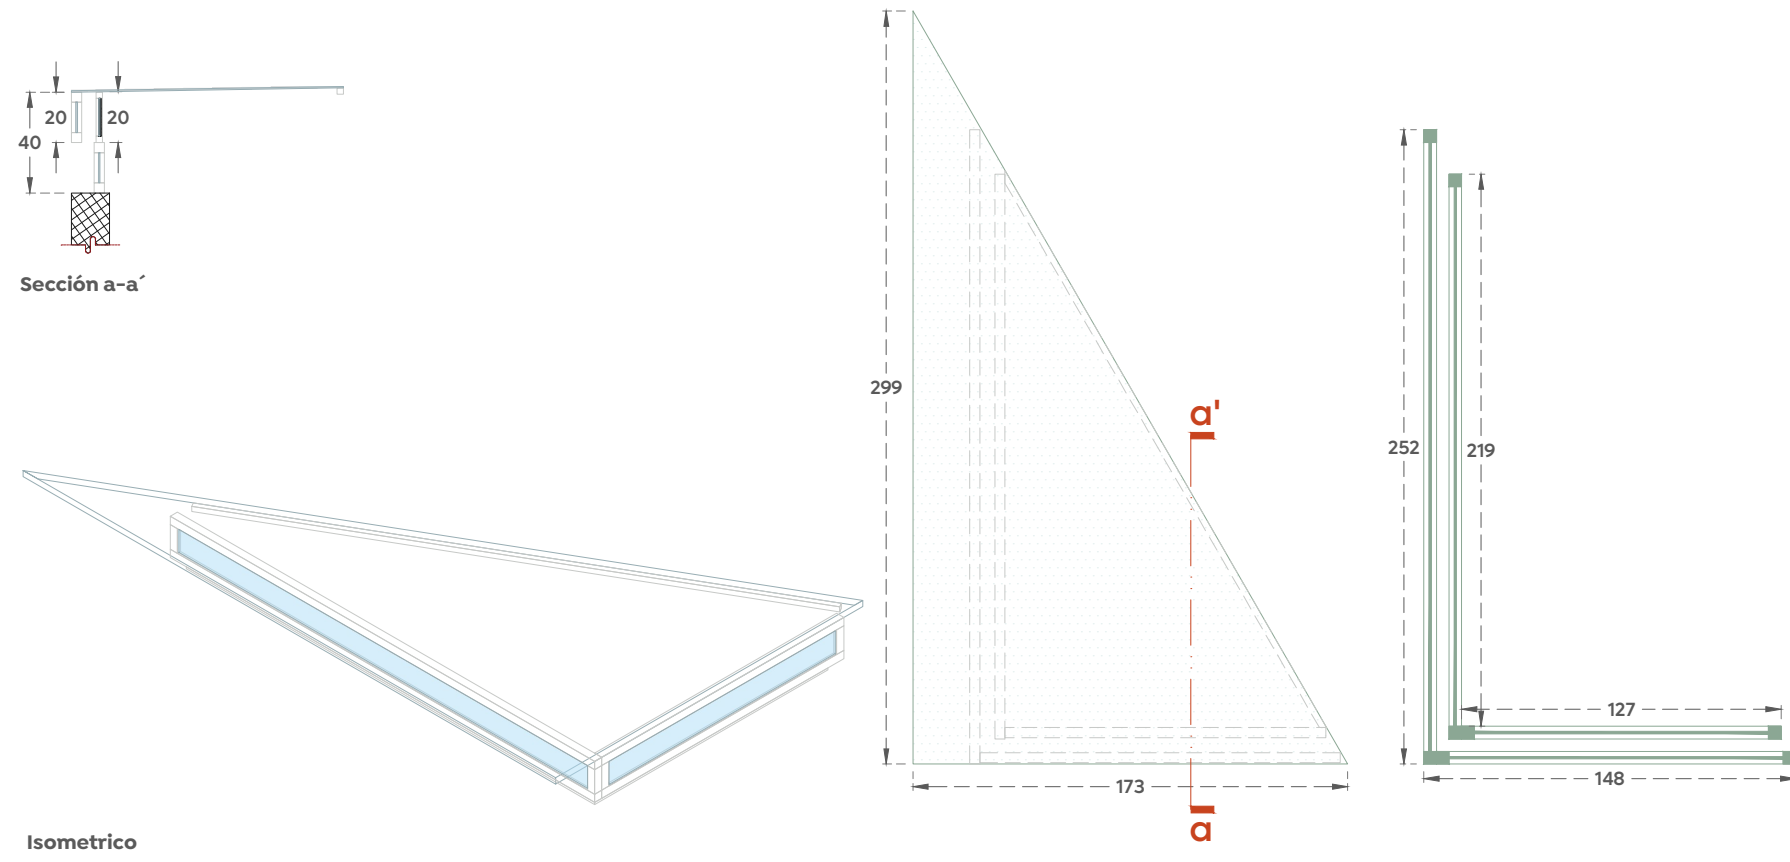


35 CN-21
Ventana tipo sifon con domo Esc. 1:30
Ventana con medidas totales de 2.52x1.48 m, 4 ventanas fijas tipo sifón, a base de perfil de 1 1/2" en aluminio color negro, perfil tubular 1"x1", con vidrio templado de 6 mm y película inteligente. Domo de vidrio templado de 6 mm con medidas totales de 2.99x1.73 m, película de seguridad, sellado con silicón transparente en todo el perímetro. Incluye 1 mosquitero.

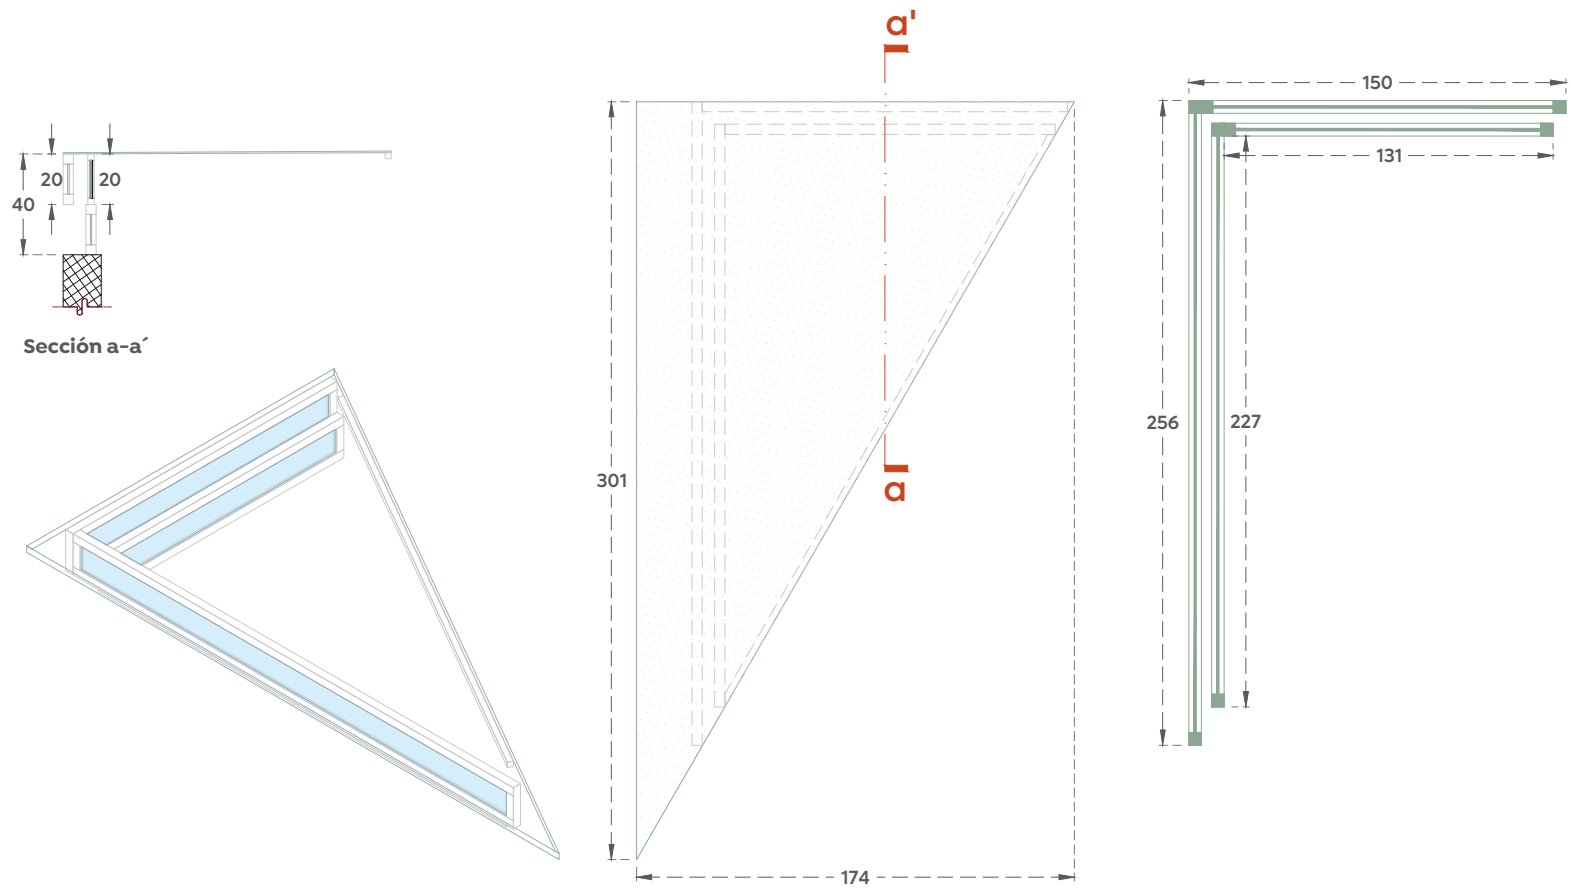


36 CN-22
Ventana tipo sifon con domo Esc. 1:30
Ventana con medidas totales de 2.56x1.50 m, 4 ventanas fijas tipo sifón, a base de perfil de 1 1/2" en aluminio color negro, con vidrio templado de 6 mm y película inteligente. Domo de vidrio templado de 6 mm con medidas totales de 3.01x1.74 m, película de seguridad, sellado con silicón transparente en todo el perímetro. Incluye 1 mosquitero.

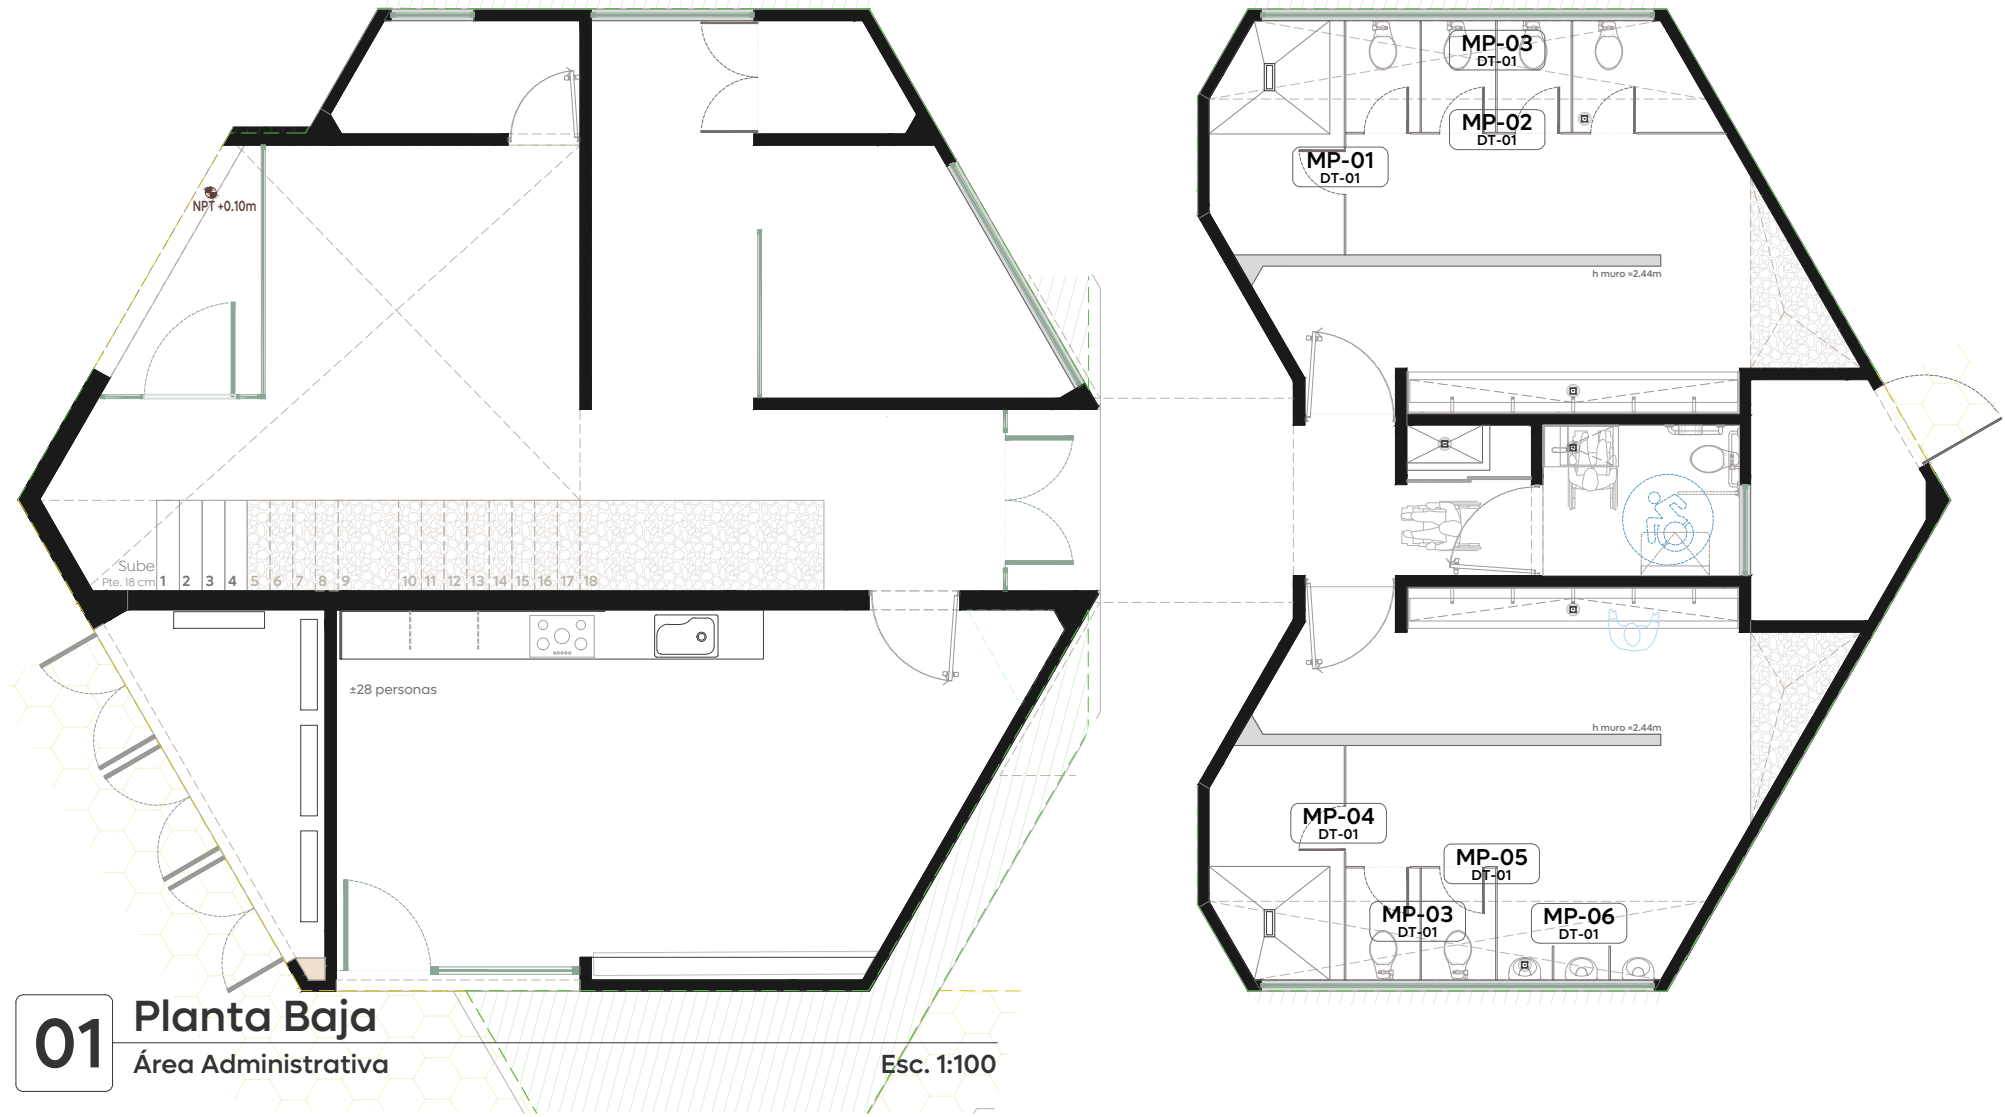


01 Planta Baja
Área Administrativa Esc. 1:100

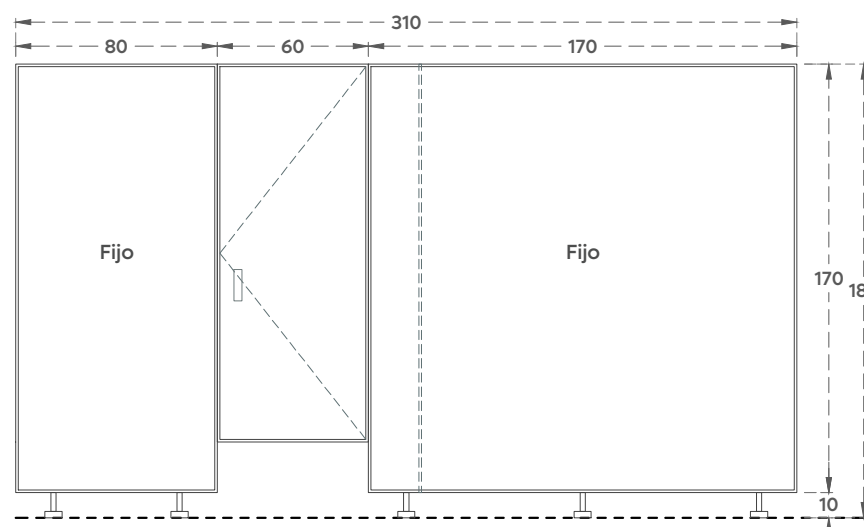


43 MP-01
Mampara de baños mujeres regaderas Esc. 1:30
Mampara de baño con medidas totales de 3.10x1.80m elaborada de sólido fenólico, color S.M.A. Incluye: herrajes de acero inoxidable.

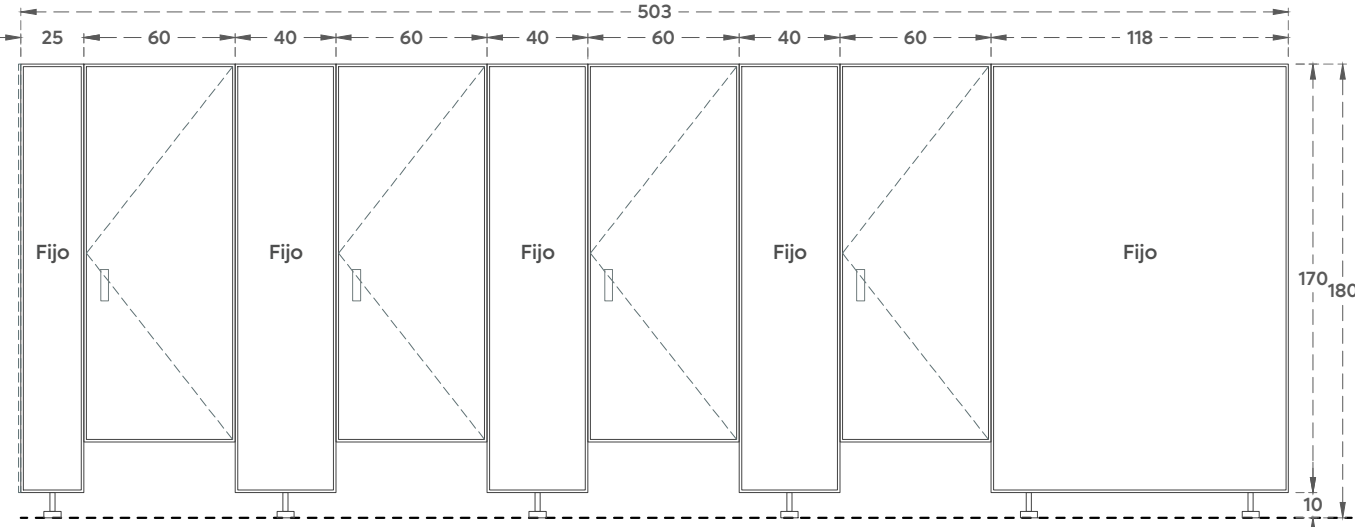


44 MP-02
Mampara de baños mujeres Esc. 1:30
Mampara de baño con medidas totales de 5.03x1.80m elaborada de sólido fenólico, color S.M.A. Incluye: herrajes de acero inoxidable.

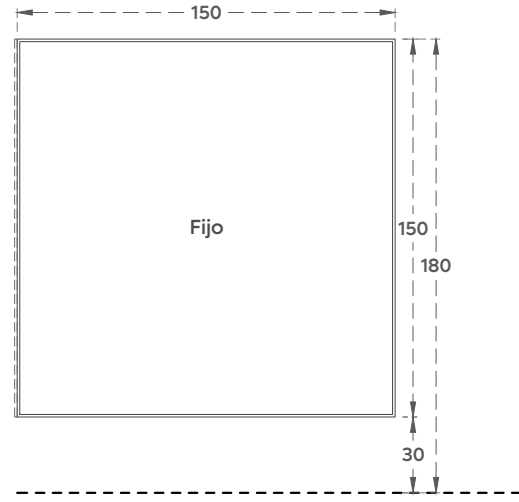


45 MP-03
Mampara divisoria Esc. 1:30
Mampara divisoria para módulos de sanitarios con medidas totales de 1.50x1.80m elaborada de sólido fenólico, color S.M.A. Incluye: herrajes de acero inoxidable.

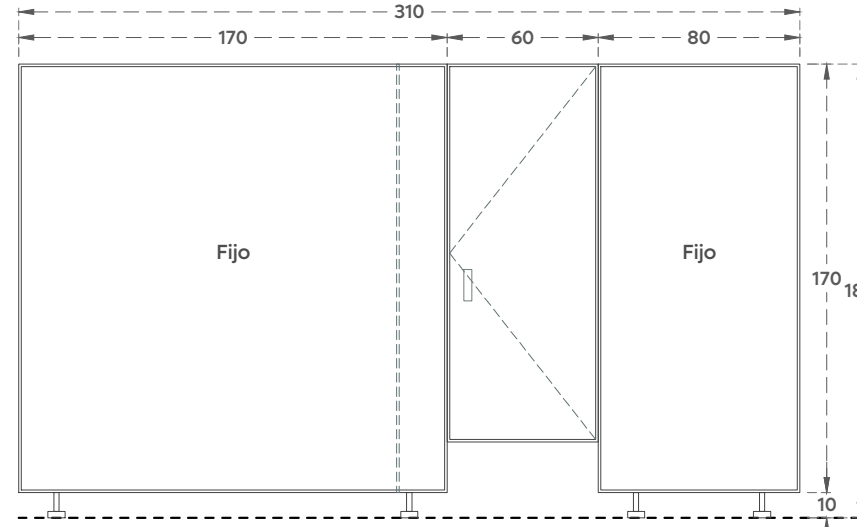

46 MP-04
Mampara de baños hombres regaderas Esc. 1:30
Mampara de baño con medidas totales de 3.10x1.80m elaborada de sólido fenólico, color S.M.A. Incluye: herrajes de acero inoxidable

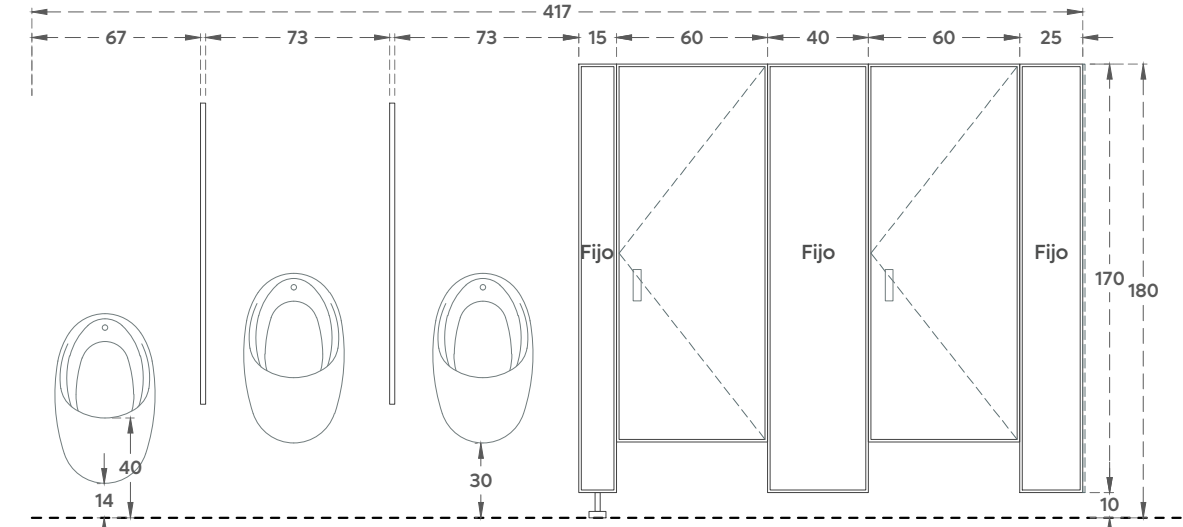

47 MP-05
Mampara de baños hombres Esc. 1:30
Mampara de baño con medidas totales de 3.50x1.80m elaborada de sólido fenólico, color S.M.A. Incluye: herrajes de acero inoxidable

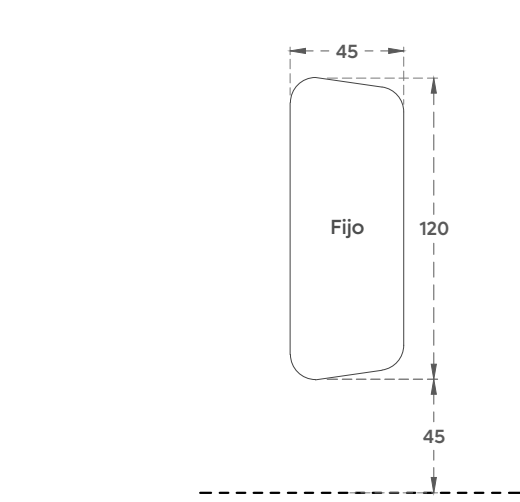

48 MP-06
Mampara de mingitorios hombres Esc. 1:30
Mampara de mingitorio con medidas totales de 0.45x1.20m elaborada de sólido fenólico, color S.M.A. Incluye: herrajes de acero inoxidable



Ciudad de las
niñas y niños

Obras Públicas
e Infraestructura
Gestión Integral de la Ciudad

Macrolocalización:

Microlocalización:

Simbología:

Nombre del proyecto:
Rehabilitación de la Unidad de Manejo Ambiental Villa Fantasia, etapa 01/frente 03, más obras complementarias, ubicada en la confluencia de las calles Juan Manuel, José María Morelos, colonia Tepeyac, municipio de Zapopan, Jalisco.

Contenido del plano:

Cancelerías y mamparas

No. Contrato:

DOPI-MUN-RM-EP-LP-150-2025

Director de Obras Públicas e Infraestructura:

Ing. Ismael Jáuregui Castañeda

Jefe de la Unidad de Estudios y Proyectos:

Arq. Edwin Aguilar Escatel

Jefe de área:

Arq. Alejandro Tapia Olarra

Ubicación:

Confluencia de las calles Juan Manuel, José María Morelos, colonia Tepeyac, municipio de Zapopan, Jalisco.

Fecha: Octubre 2025

Escala: Indicada

Cotas: Metros

Clave:

DT-04