



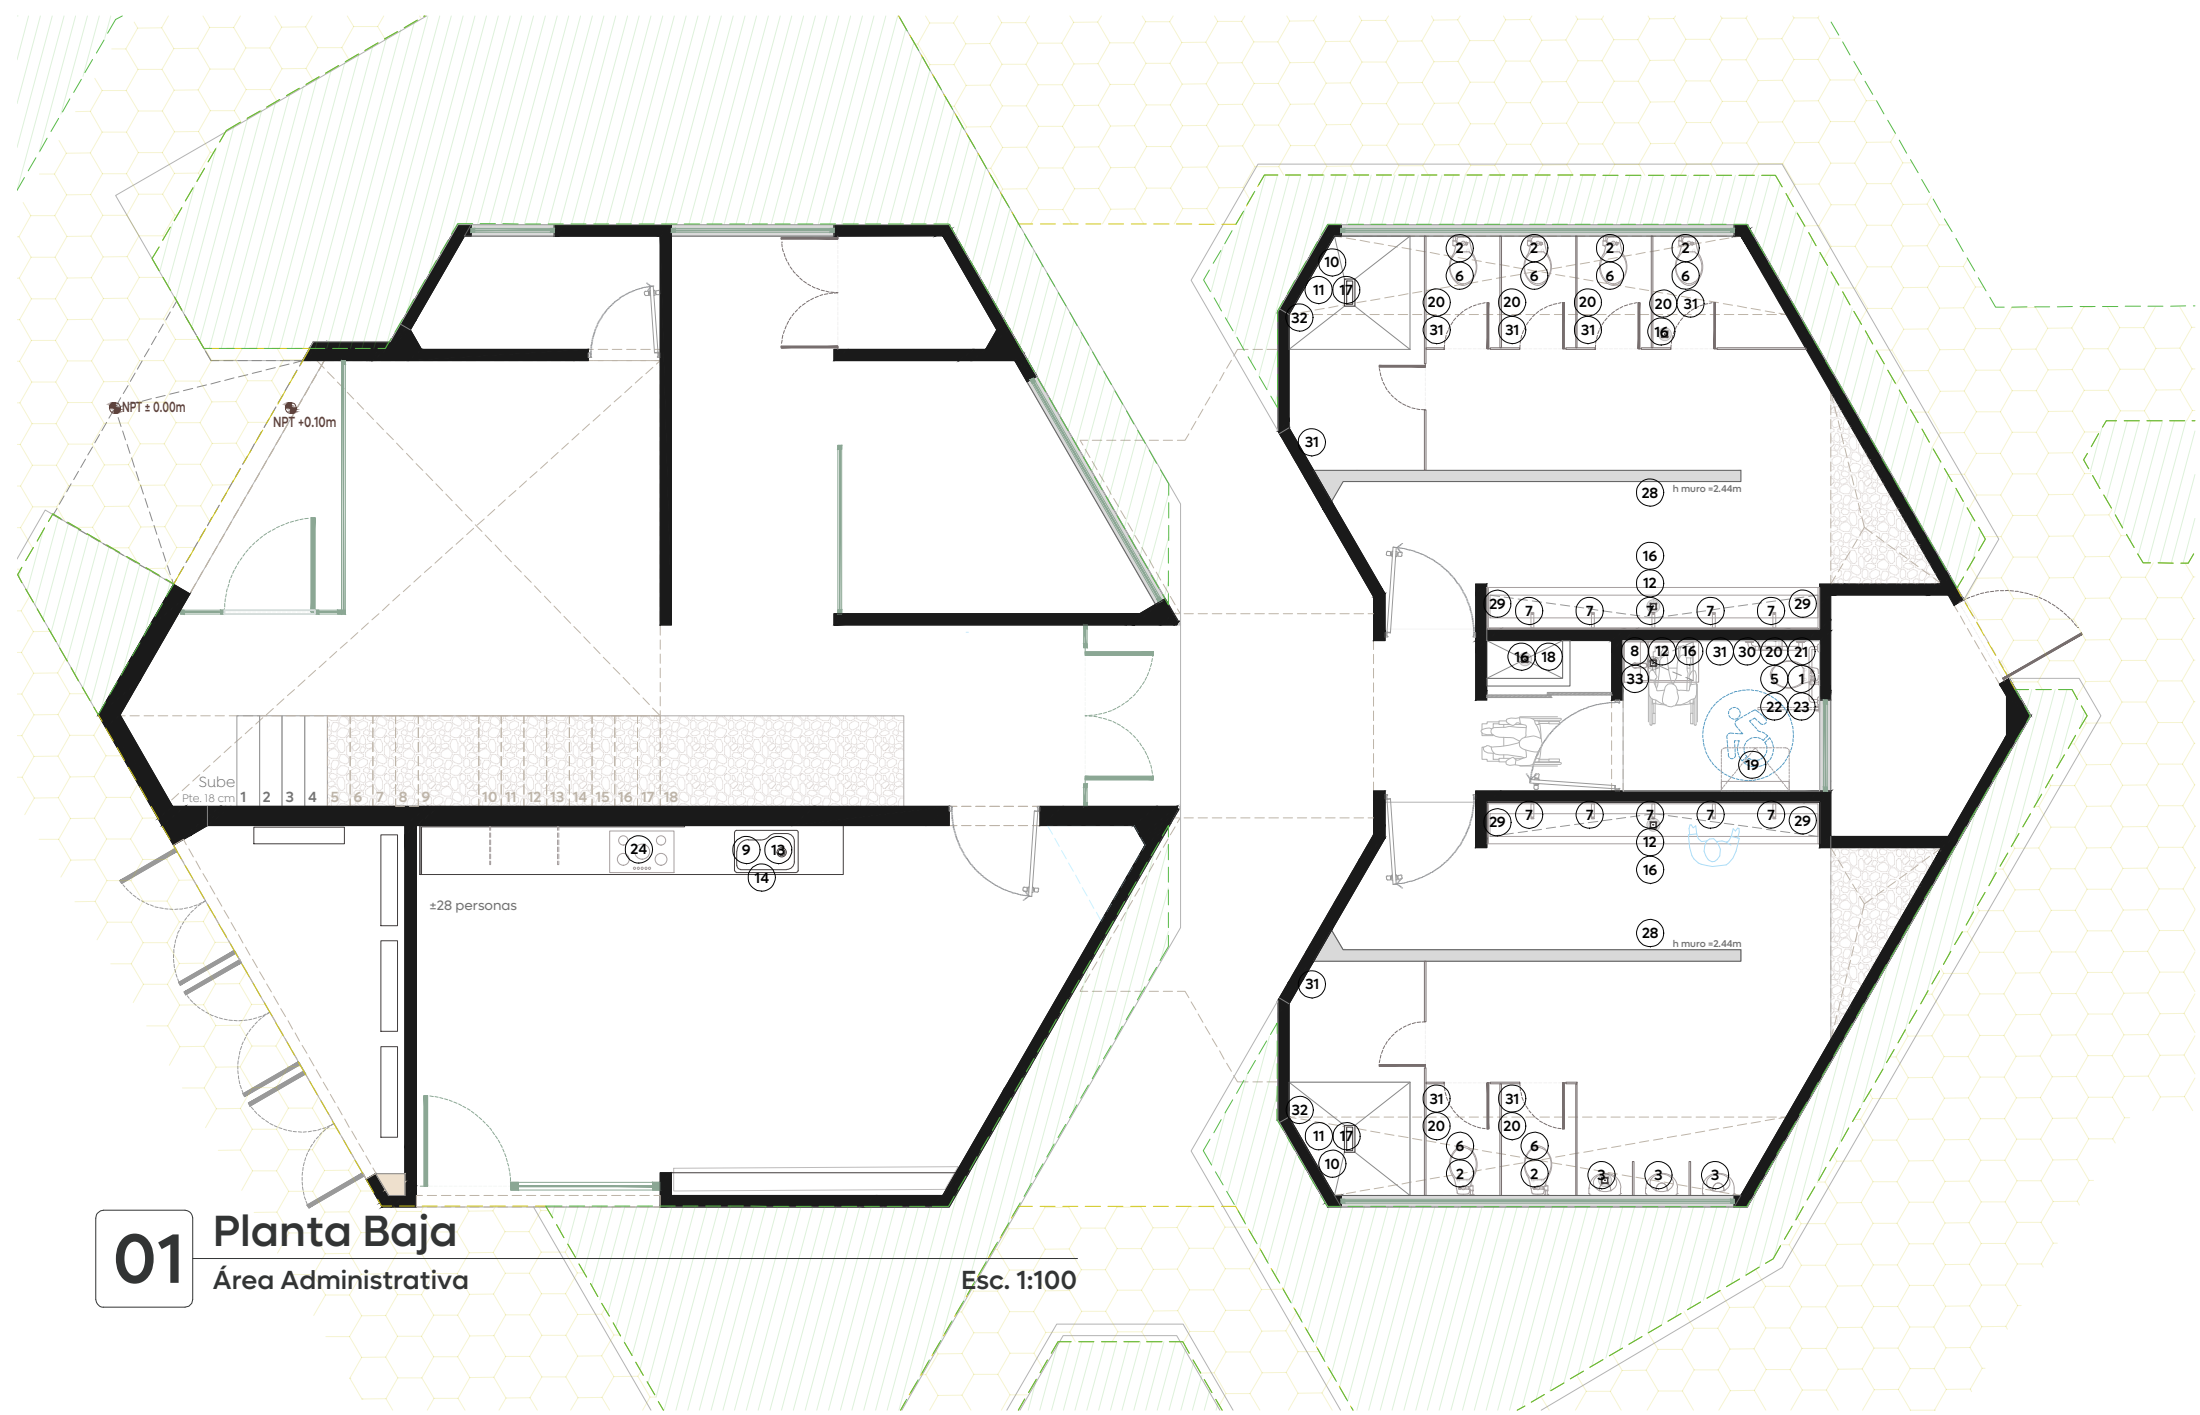


01 Planta Baja
Área Administrativa

Esc. 1:100

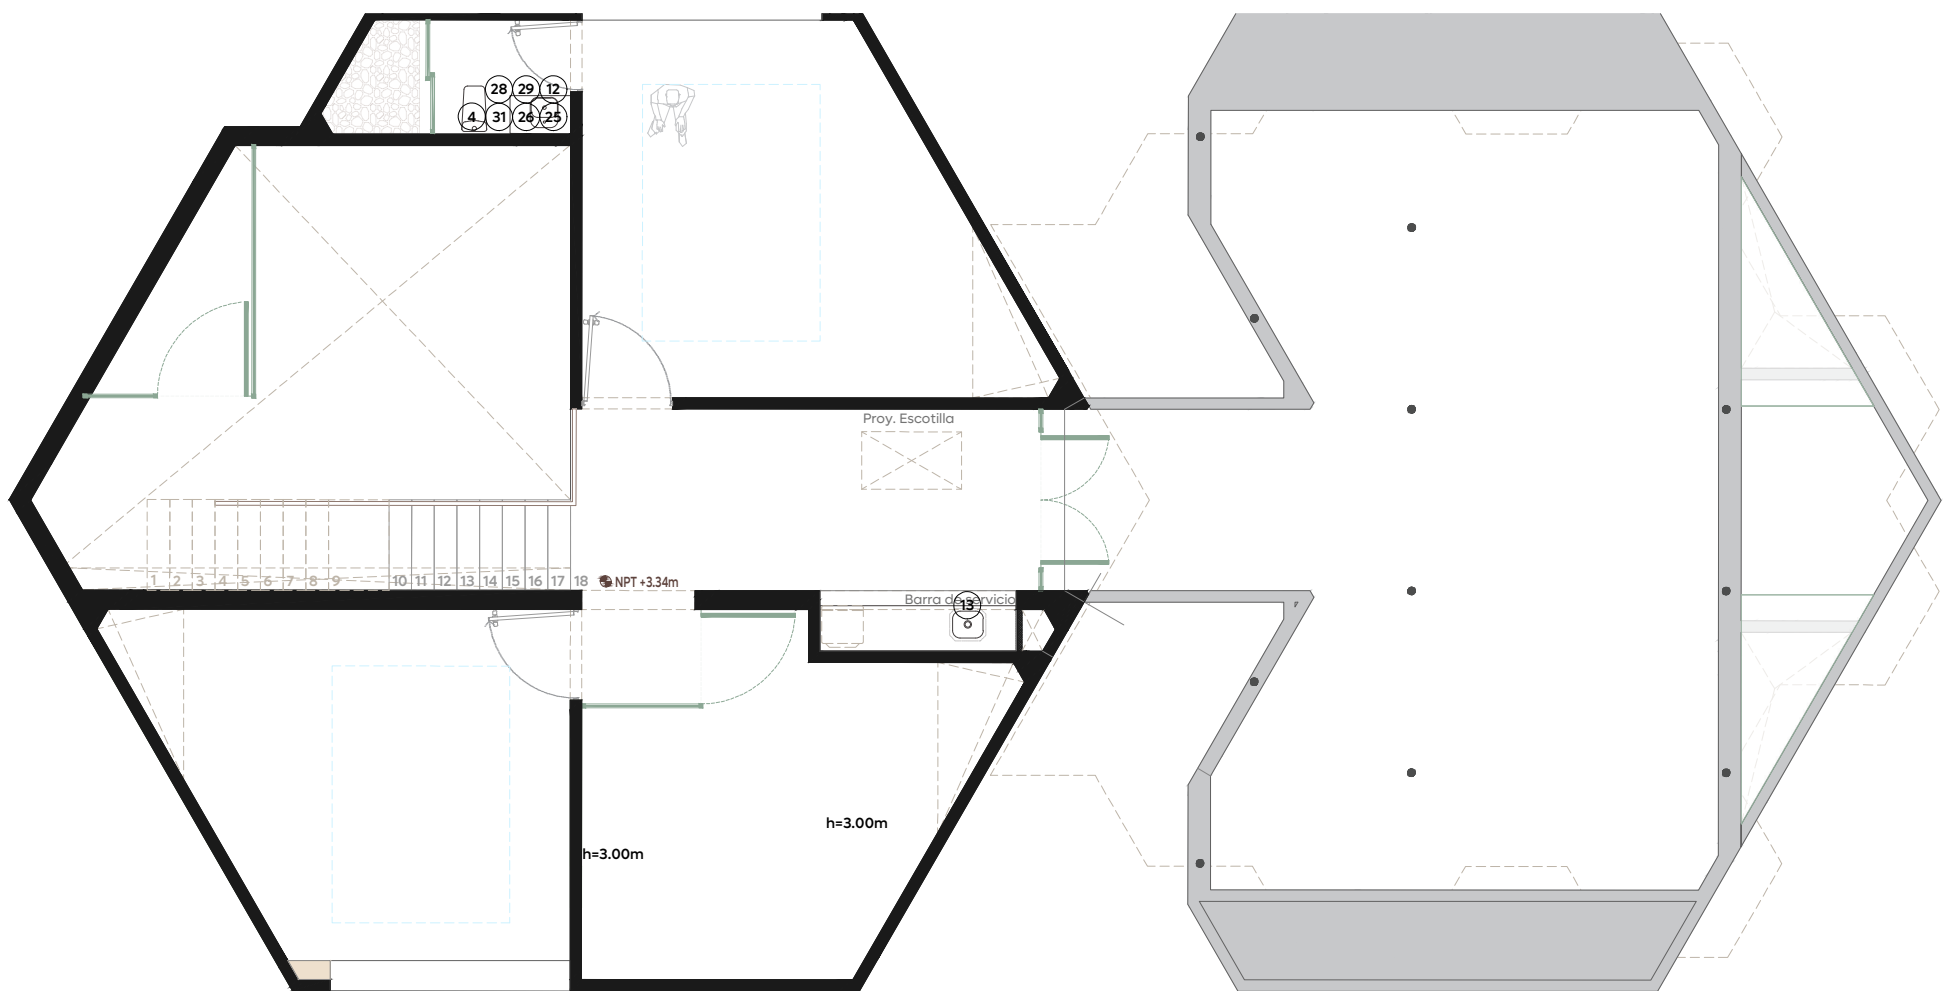

02 Planta Alta
Área Administrativa

Esc. 1:100

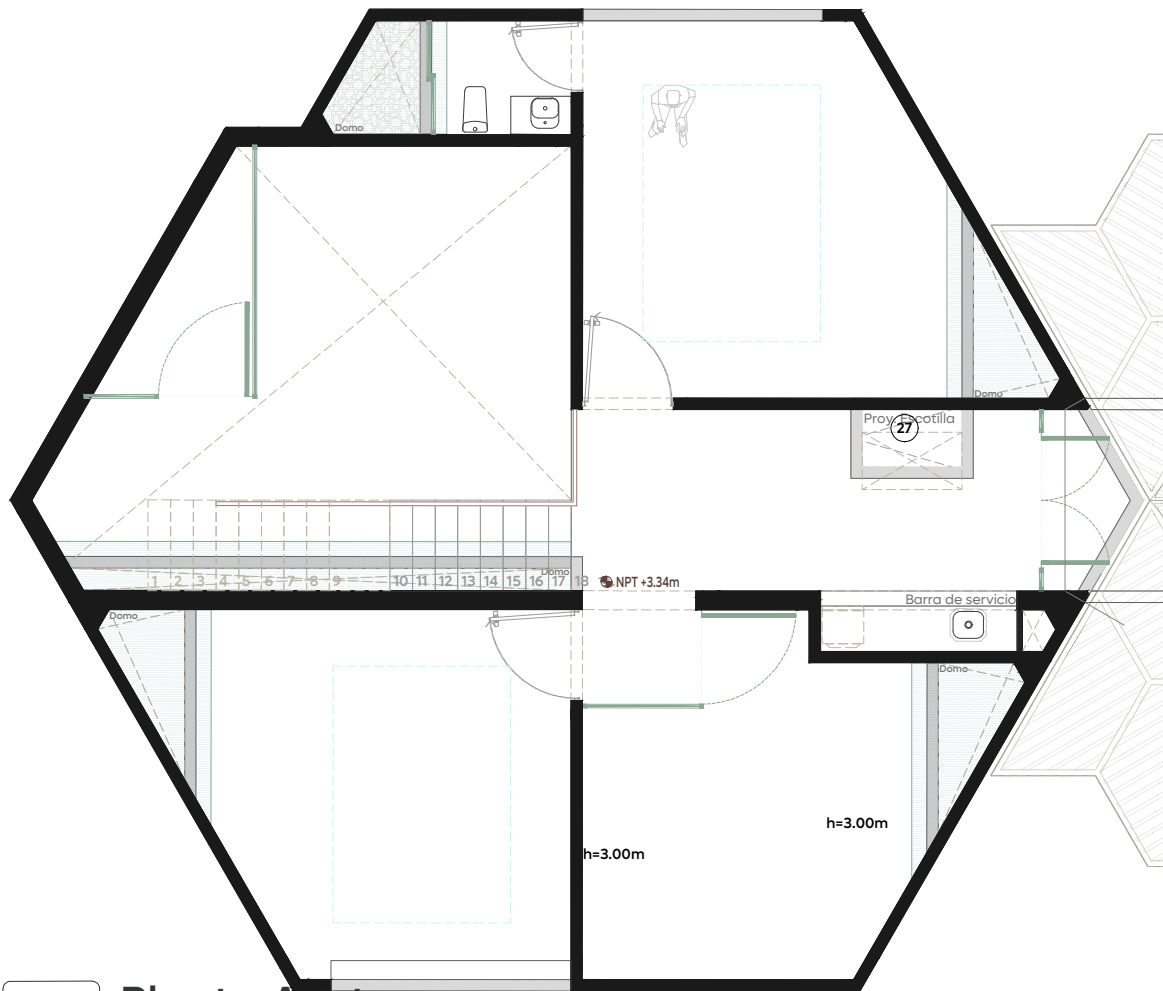

03 Planta Azotea
Área Administrativa

Esc. 1:100

Simbología:

Equipamiento en baños	
1	Taza para fluxómetro, Mod. Nao17 elongada trampa expuesta 3.5L/4.8L o similar, incluye: asiento para taza sin tapa elongada, Mod. AF-1.
2	Taza para fluxómetro, Mod. T2F Nao elongada trampa expuesta 3.5L/4.8L o similar, incluye: asiento para taza sin tapa elongada, Mod. AF-2.
3	Mingitorio seco, Mod. MG MOJAVE TDS2 , o similar. Altura de instalación: 0.42 cm a salida sanitaria
4	Taza suspendida Tempos II, Mod. TZ1005A021 trampa oculta esmaltada 3/4.8 L por descarga, incluye: tanque oculto.
5	Fluxómetro para taza flux nao o nao17 de sensor electrónico de corriente, Mod. FC-110-38-3.5, spud de 38 mm, 3.5 L por descarga.
6	Fluxómetro para W.C. de pedal expuesto, spud de 38 mm, 3.2 A 3.5 L por descarga, Mod. 310-38-3.5.
7	Llave de lavabo tipo economizadora a pared, Mod. tv-121-1.9.
8	Llave ecológica, Mod. Kragen con sensor para lavabo, SKU: 25.2505.21.
9	Monomando para cocina con nariz extraíble, Mod. 9436.
10	Regadera 8"x8" ultraplana, Mod. H-3009.
11	Monomando para regadera o tina sin desviador Explora, Mod. E-59.

12	Céspol para lavabo sin contra 1 1/2" de diámetro, Mod. TV-017.
13	Céspol flexible gris con bote grande y contracanalasta, Mod. 3730G.
14	Tarja Tekaway dm 33.22 1C 938, Mod. 115020016.
15	Tarja submontar EB TECNICA, Mod. CS100.
16	Coladera vertical corta de una boca para inserto cuadrado de 3.9" x 3.9", Mod. 22V-CHLI.
17	Coladera rectangular de una boca, desagüe de contorno rectangular para inserto cerámico máximo de 10 mm, sello hidráulico, Mod. 24-RHLI.
18	Llave para manguera de compresión de 1/2", Mod. 19CCR.
19	Suministro y colocación de estación horizontal para cambio de pañales, fabricado con polipropileno de alta densidad para reducir la absorción de la humedad, Mod. AY10000.
20	Dispensador de papel higiénico acero inoxidable, Mod. Futura AE25000. Altura de instalación: 0.7 de piso terminado al borde inferior.
21	Barra de seguridad angular derecha o izquierda de 81cmx35cm, Mod. B-062-S.
22	Barra abatible derecha/izquierda 840mm, Mod. AV14840 o similar. Altura de instalación: 0.80 m de piso terminado al borde inferior.

23	Barra de seguridad recta Mod. B-700-S.
24	Parrilla eléctrica de 5 quemadores de vitroceramica, Mod. WCE55US6HB.
25	Lavabo de sobreponer sin rebosadero, Mod. Alaska.
26	Monomando alto para lavabo Máxima Ebano, Mod. EP-933-EB.
27	Escotilla de acceso VersaMount para mantenimiento de cubiertas, Mod. S-S50VM.
28	Secador de manos turbo con sensor de corriente, Mod. MB-1012.
29	Dispensador de jabón líquido de acero inoxidable rellenable - Mod. 35.3505.22
30	Gancho multiusos reforzado, Mod. 266.
31	Gancho doble, Mod. 106
32	Jabonera, Mod. ACC-108
33	Dosificador Electrónico de batería con sensor para jabón líquido, Mod. MB-1102-AIB.

