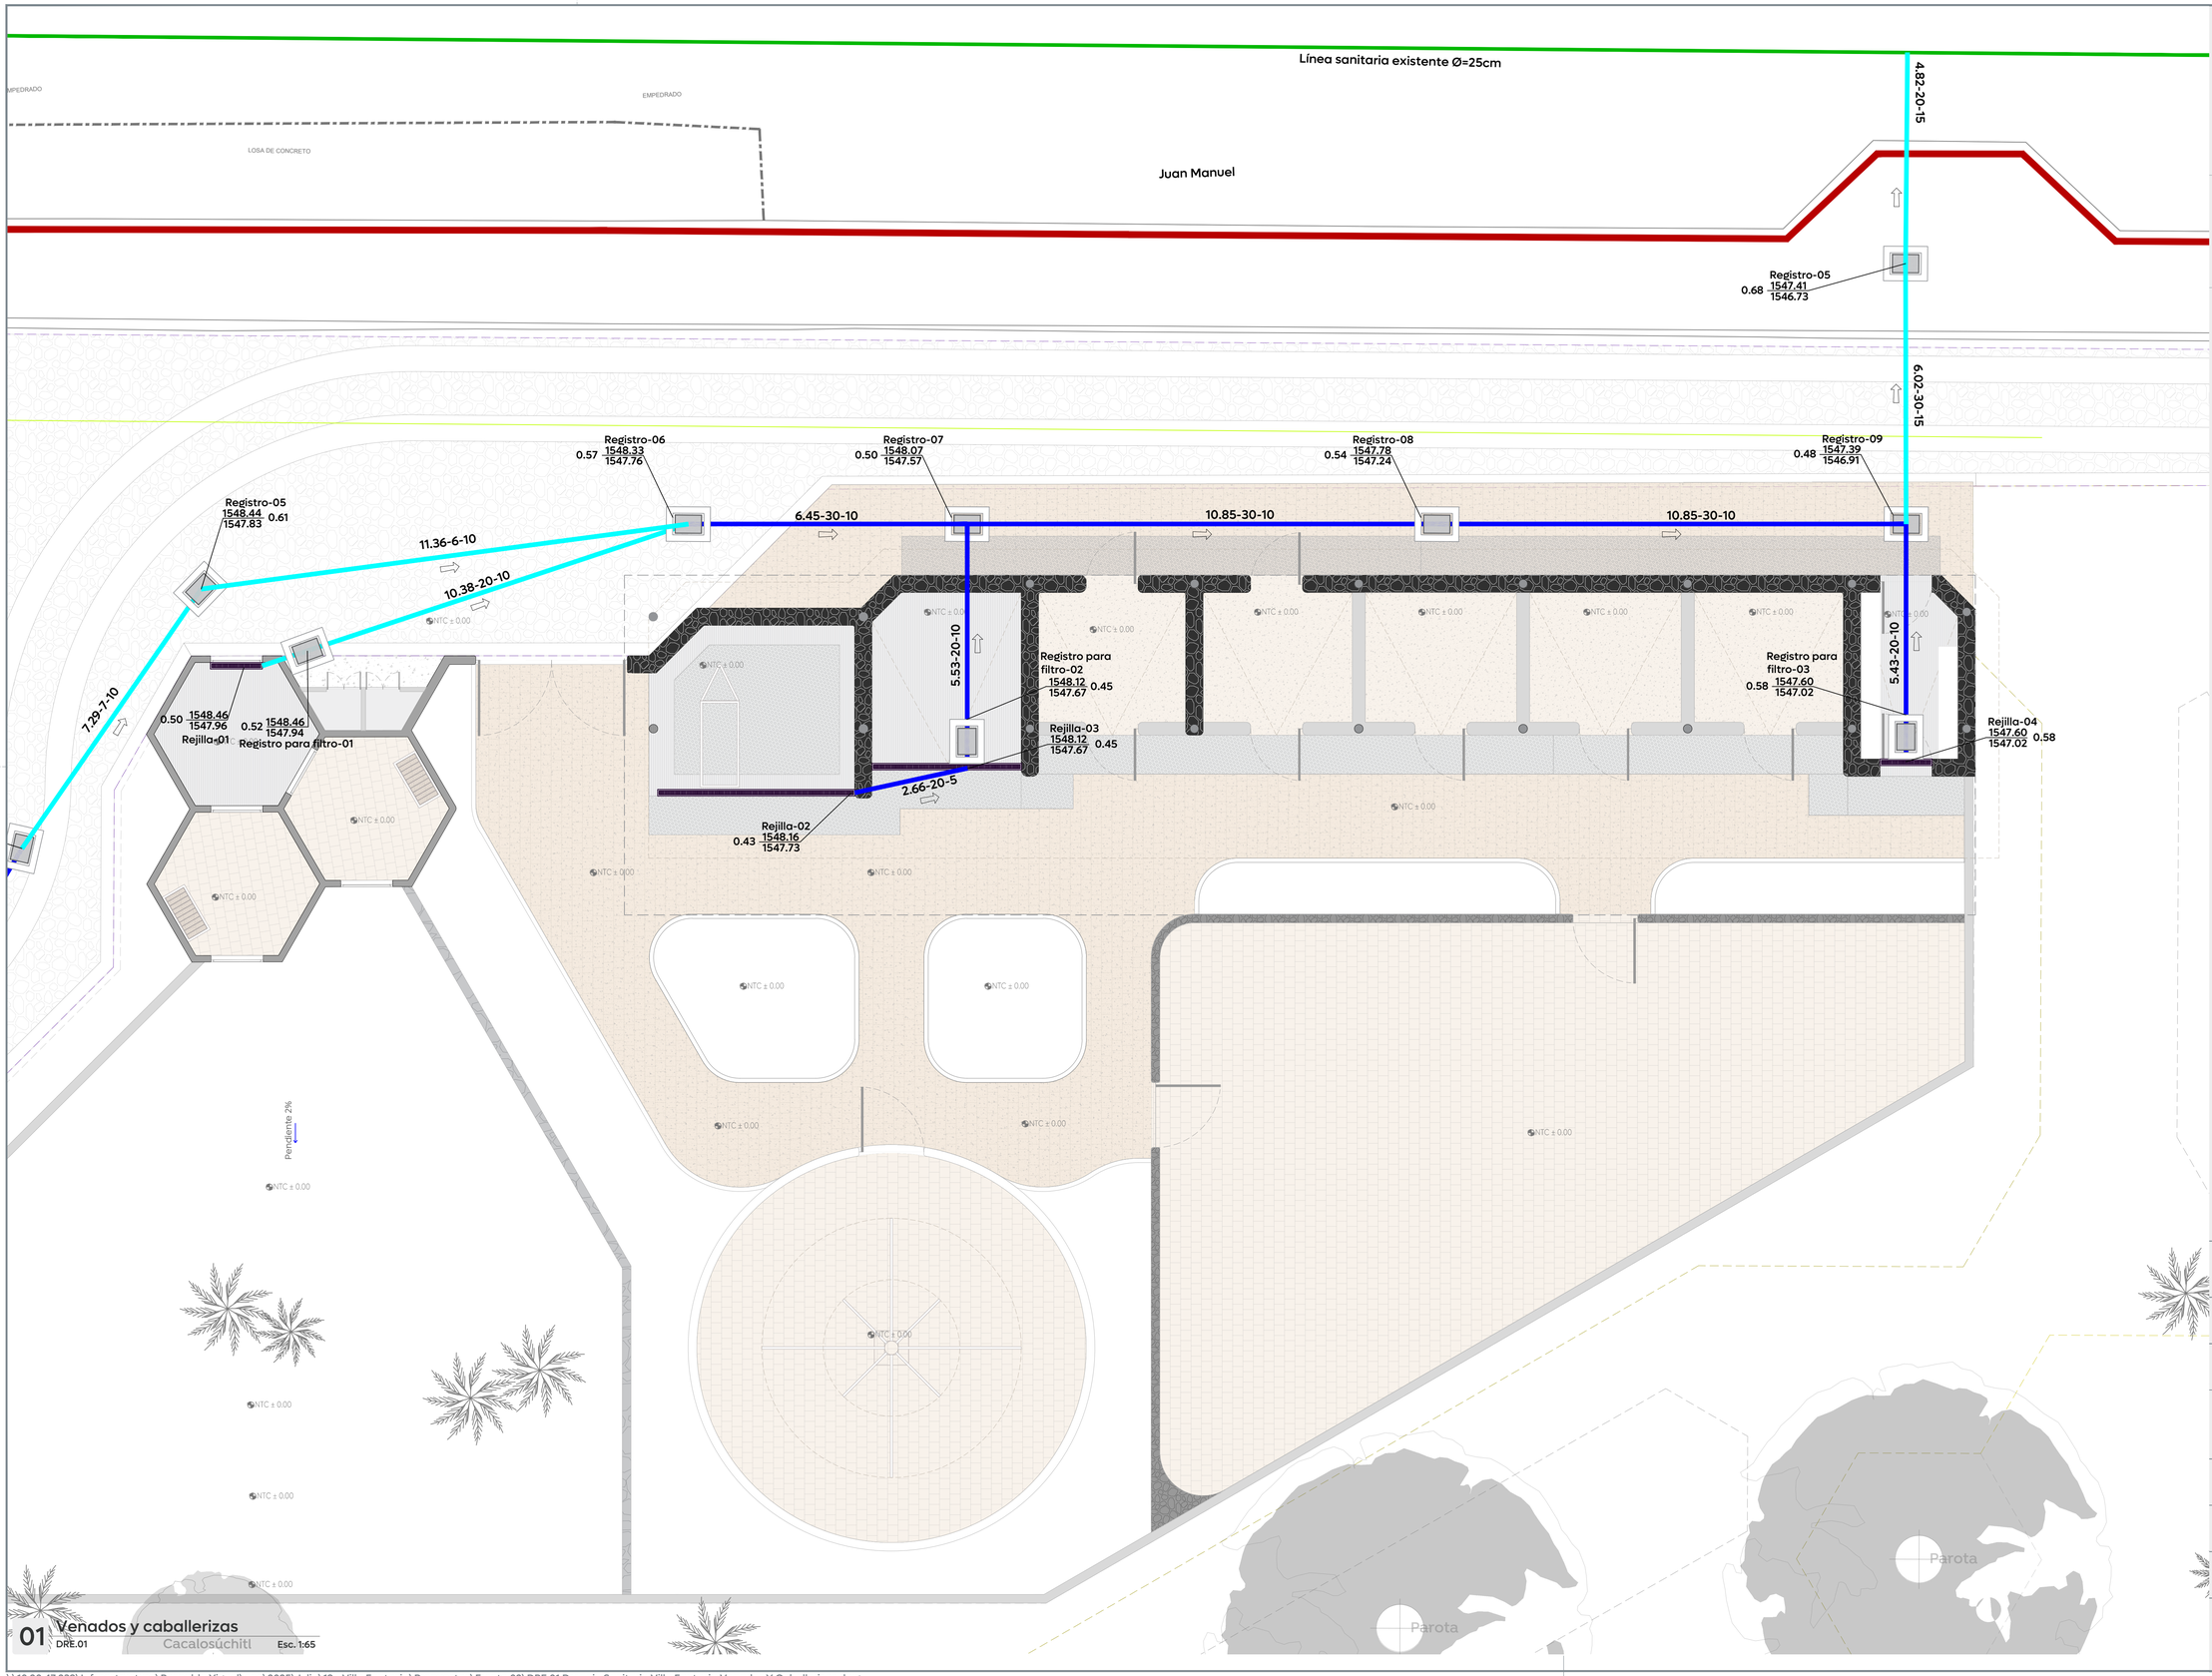

01 Venados y caballerizas

DRE.01 Cacalosúchitl Esc. 1:65

Gobierno de Zapopan

Ciudad de las niñas y niños

Macrolocalización:

Microlocalización:

Simbología:

- Línea sanitaria PVC Serie 25
- Línea sanitaria PVC Serie 25 (Frente 01)
- Longitud-pendiente-diámetro (m) - millar - (cm) — 12.00 -10- 20
- Cota de rasante / Profundidad — 1594.20 / 1591.40 — 2.80
- Cota de arrastre
- Registro sanitario
- Sentido de flujo sanitario
- Levantamiento topográfico
- Límite de banqueta proyecto
- Rejilla sanitaria

Edificación

Nombre del proyecto:

Rehabilitación de la Unidad de Manejo Ambiental Villa Fantasía, etapa 01/frente 02, más obras complementarias, ubicada en la confluencia de las calles Juan Manuel, José María Morelos, colonia Tepeyac, municipio de Zapopan, Jalisco

Contenido del plano:

Proyecto de drenaje sanitario de caballerizas y venados

No. Contrato:

DOPI-MUN-RM-EP-LP-149-2025

Director de Obras Públicas e Infraestructura:

Ing. Ismael Jáuregui Castañeda

Jefe de la Unidad de Estudios y Proyectos:

Arq. Edwin Aguiar Escatel

Jefe de área:

Ing. Adhad Yigael Gurrola Soto

Responsable del proyecto:

Ing. Raul Alejandro Martin Casiano

Ubicación:

Confluencia de las calles Juan Manuel, José María Morelos Col. Tepeyac, Zapopan, Jalisco.

Fecha: Octubre 2025

Escala: Indicada

Cotas: Metros

Clave:

DRE.01

\\10.20.47.239\Infraestructura\Respaldo Yigael\opz\2025\Julio\19.- Villa Fantasia\Propuestas\Frente 02\DRE.01 Drenaje Sanitario Villa Fantasia Venados Y Caballerizas.dwg