

Marco/tapa de registro elaborado con ángulo metálico sección 2 1/2"x2 1/2"x3/8", armado con varillas #3 de refuerzo @ 10cm ambos sentidos y colado con concreto f'c 200kg/cm² a 8cm de espesor.


Contramarco de asentamiento de tapa de registro elaborado con ángulo metálico sección 3"x3"x3/8".

Dala de cerramiento sección 15x15, concreto f'c=150kg/cm², adicionada con fibra de polipropileno en Prop. 140gr/m², para sentar marco de tapa.

Muros de block de jaicrete en 14 cm de ancho (11x14x28cm) asentado al hilo con junta de mortero-arena prop. 1:3, repellido en interior y enjarre pulido.

Medida caña elaborada con la mitad de la sección de ducto de PVC, diámetro correspondiente, chafanes en concreto, terminado pulido.

Firme de fondo, concreto f'c 150kg/cm², espesor 8cm. Terminado pulido.

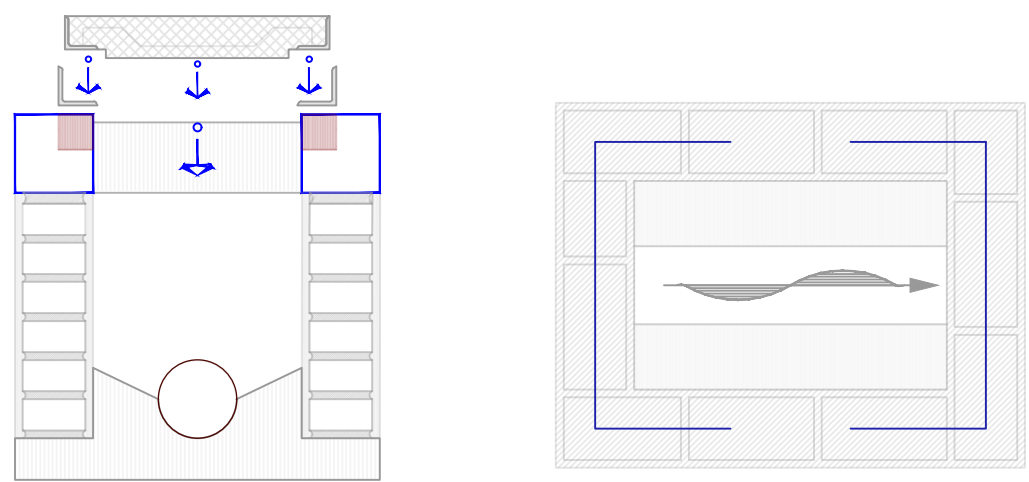

Registro sanitario

Marco/tapa de registro elaborado con ángulo metálico sección 2 1/2"x2 1/2"x3/8", armado con varillas #3 de refuerzo @ 10cm ambos sentidos y colado con concreto f'c 200kg/cm² a 8cm de espesor.

Contramarco de asentamiento de tapa de registro elaborado con ángulo metálico sección 3"x3"x3/8".

Dala de cerramiento sección 15x15, concreto f'c=150kg/cm², adicionada con fibra de polipropileno en Prop. 140gr/m², para sentar marco de tapa.


Salida de aguas prietas PVC Ø4".

Muros de block de jaicrete en 14 cm de ancho (11x14x28cm) asentado al hilo con junta de mortero-arena prop. 1:3, repellido en interior y enjarre pulido.


Filtro a base de ángulos de 1/2" x 3/8", anclados a firme con taquetes tipo arpon 3/8" x 2", bastidor de FTR DE 1"x1" CAL 16 y malla mesh inoxidable de 10x10 mm, en medidas totales de 0.40 x 0.70.

Tuberia PVC Ø3" entrada a biofiltro.

Firme de fondo, concreto f'c 150kg/cm², espesor 8cm. Terminado pulido.

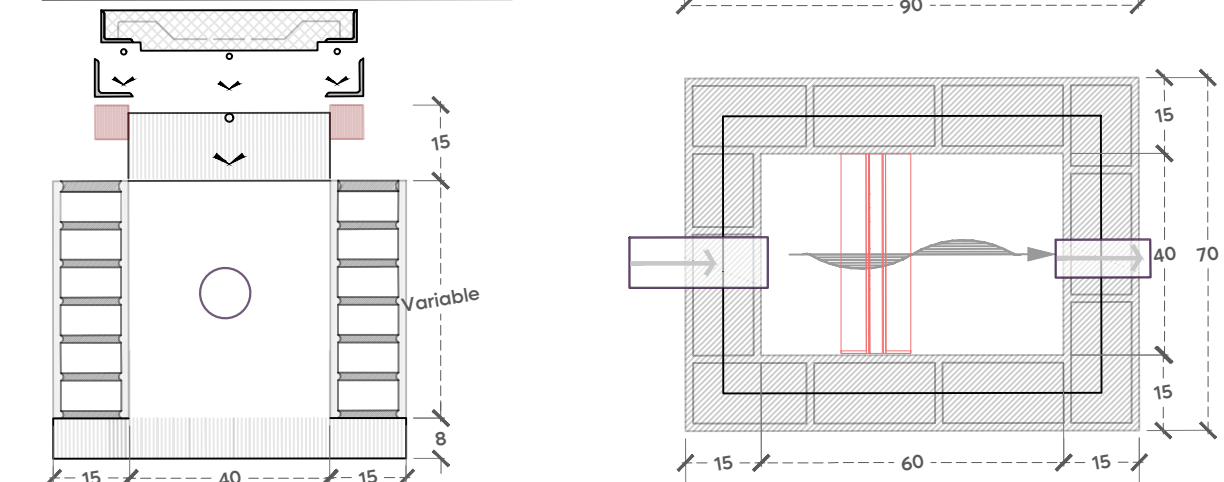

Registro para filtro

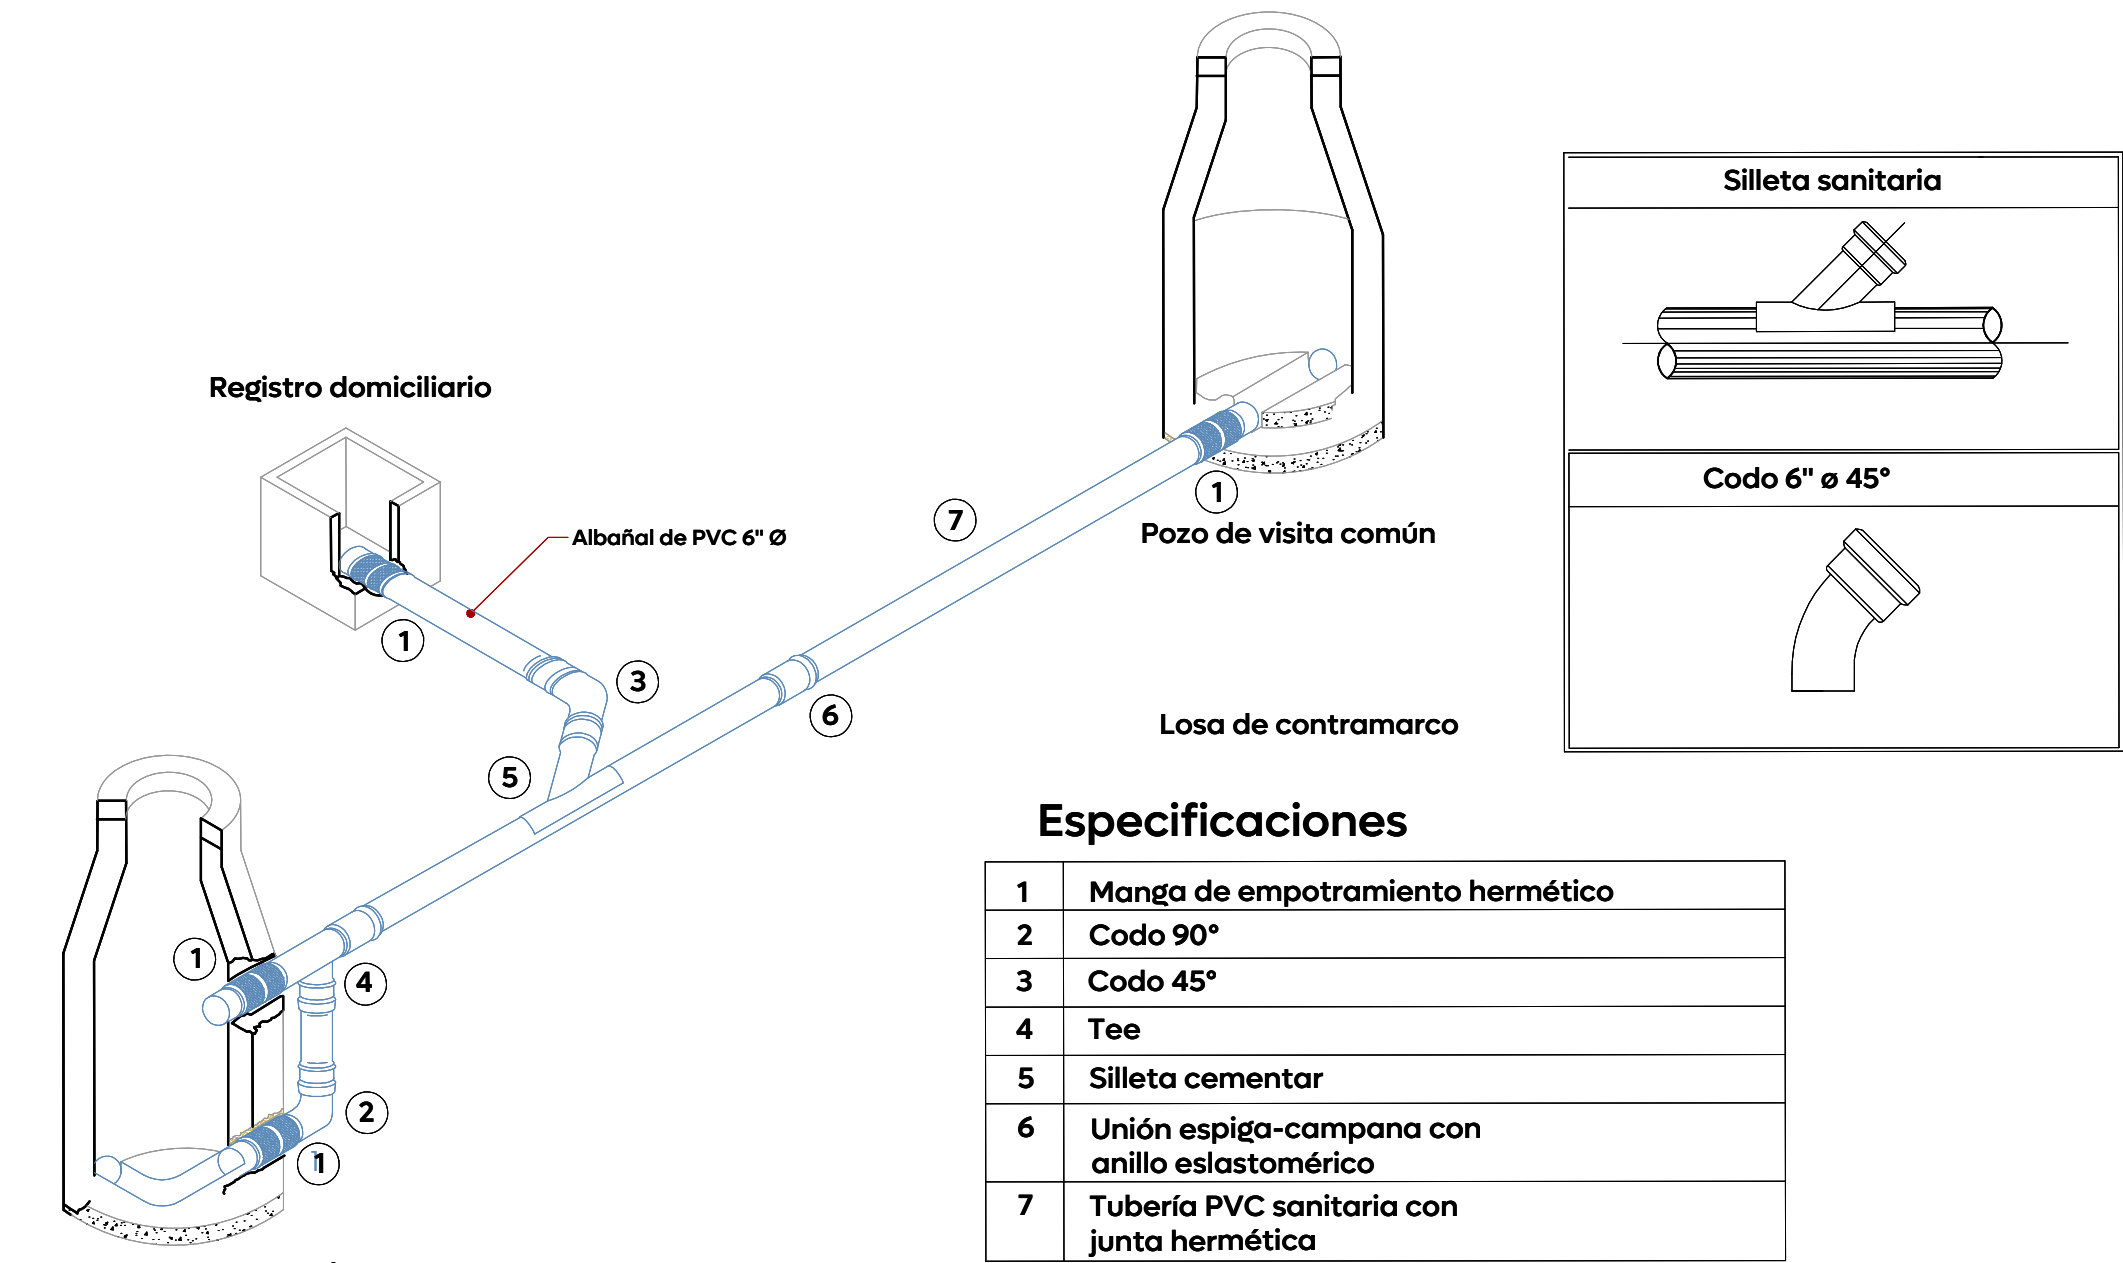

Diámetro nominal (d)		Ancho cm.	Profundidad mínima cm.
cm	pulg.		
61	24	130	165
45	18	110	145
40	16	100	135
35	14	90	130
30	12	85	125
25	10	80	120

