

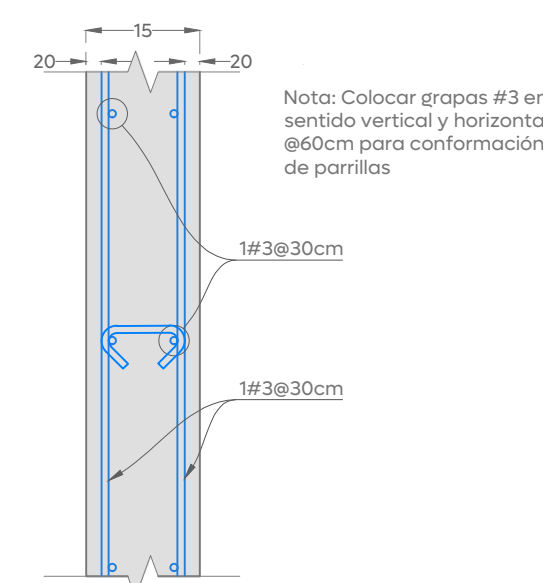
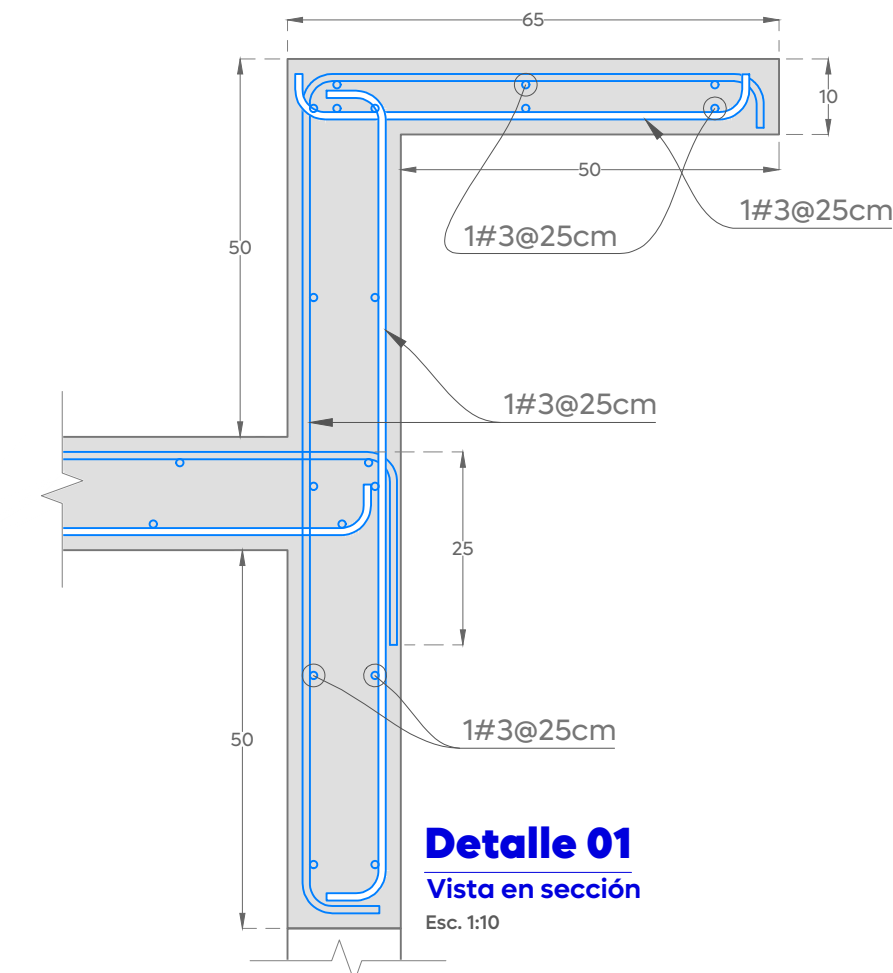
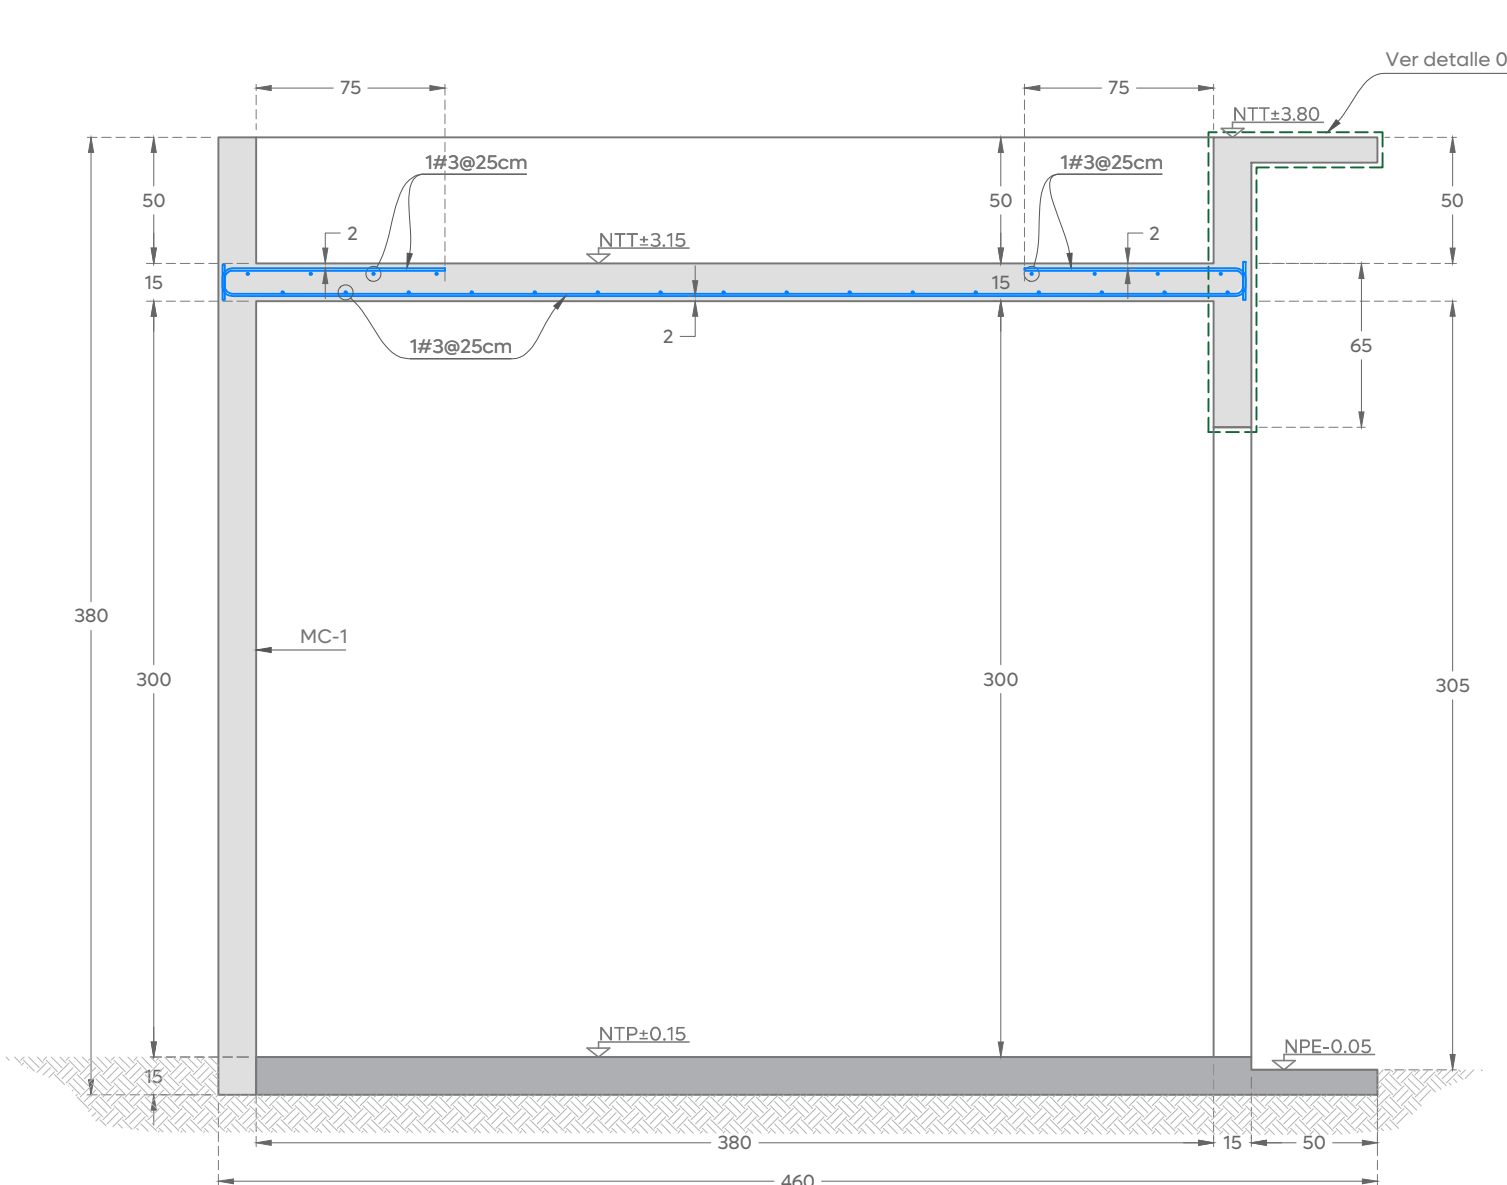
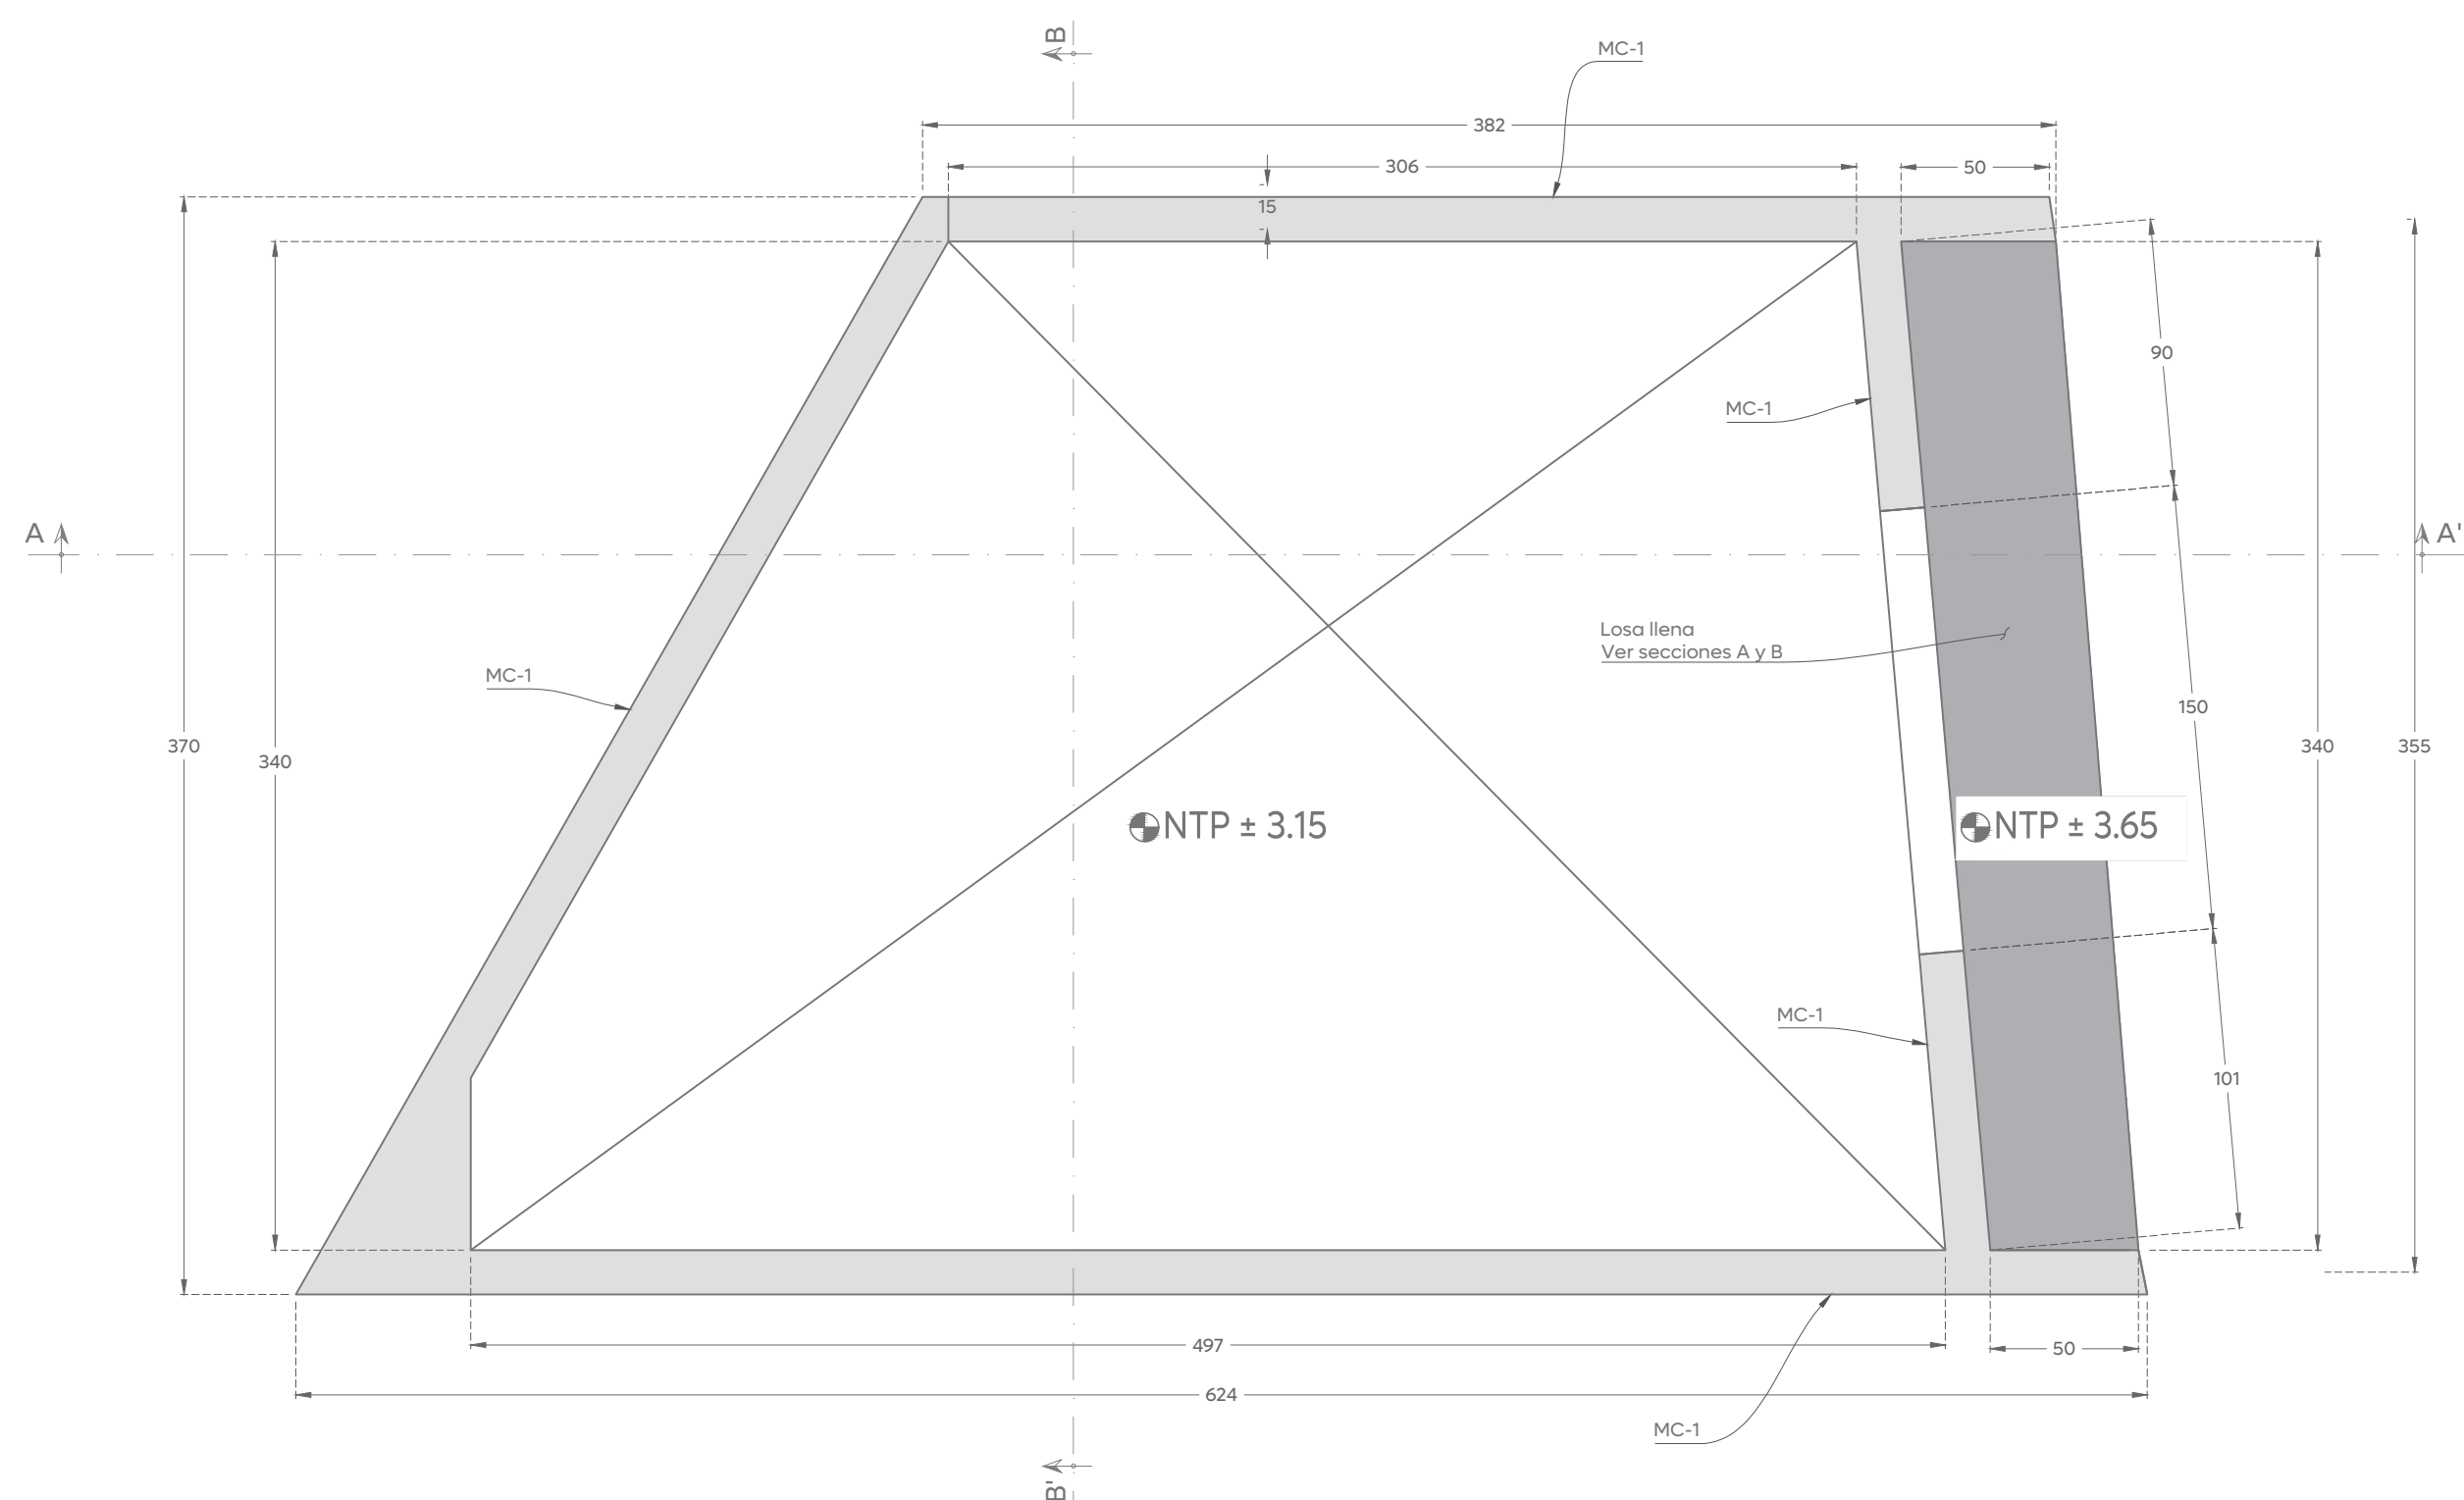
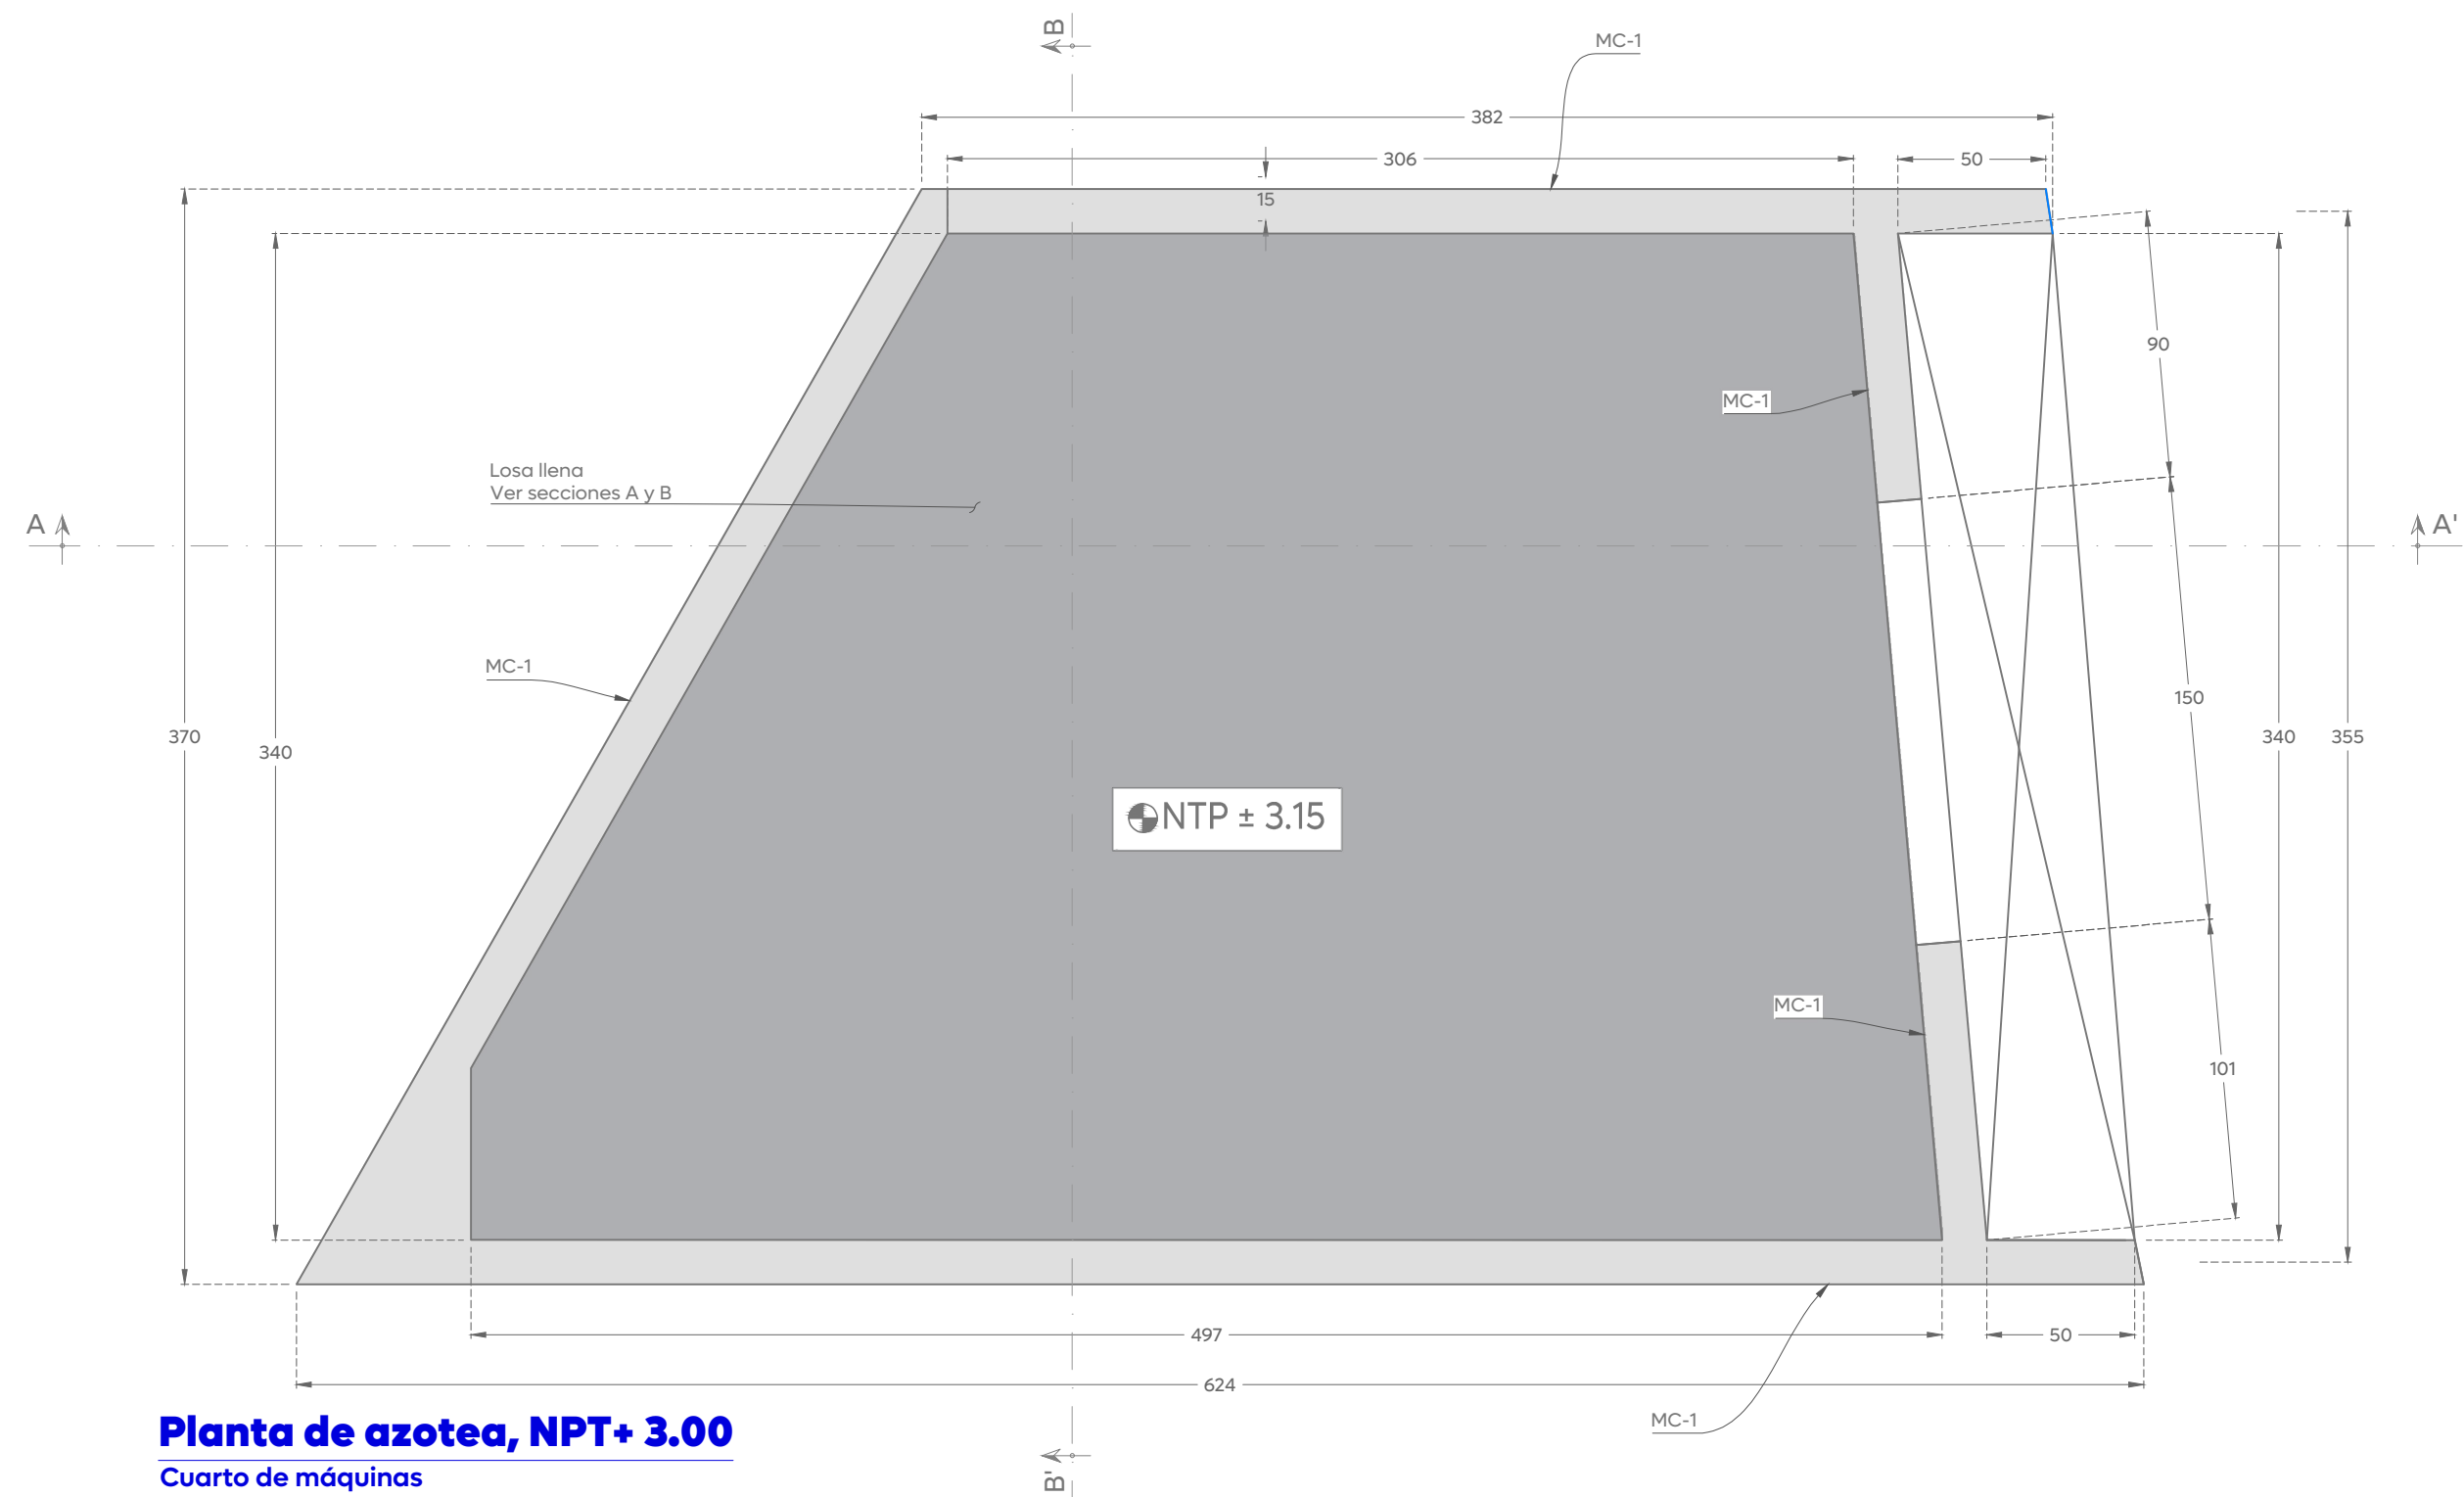
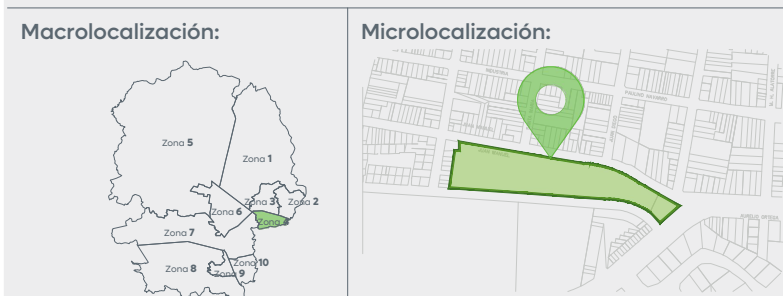
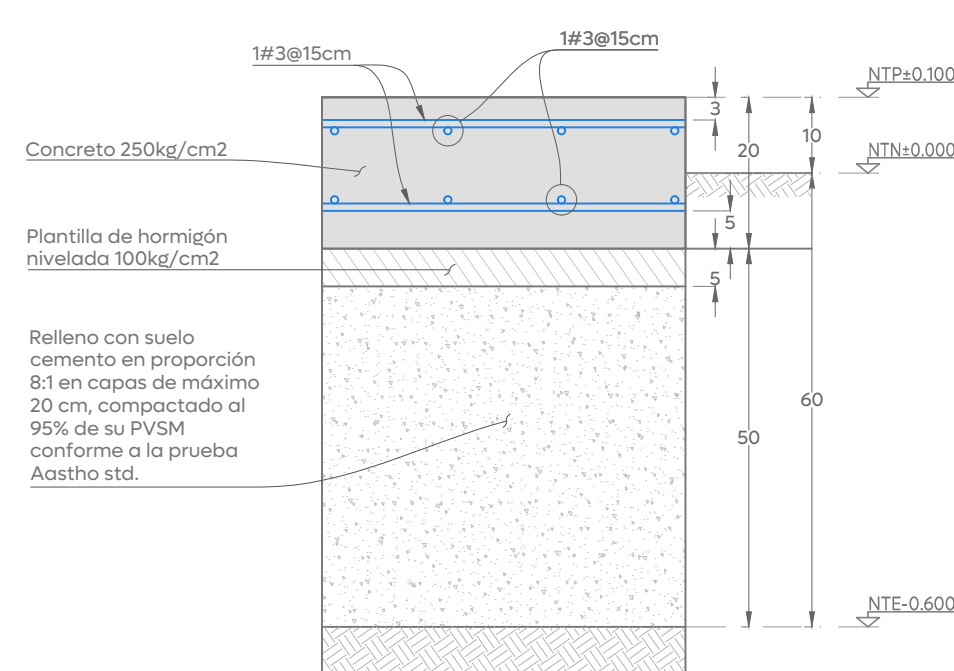
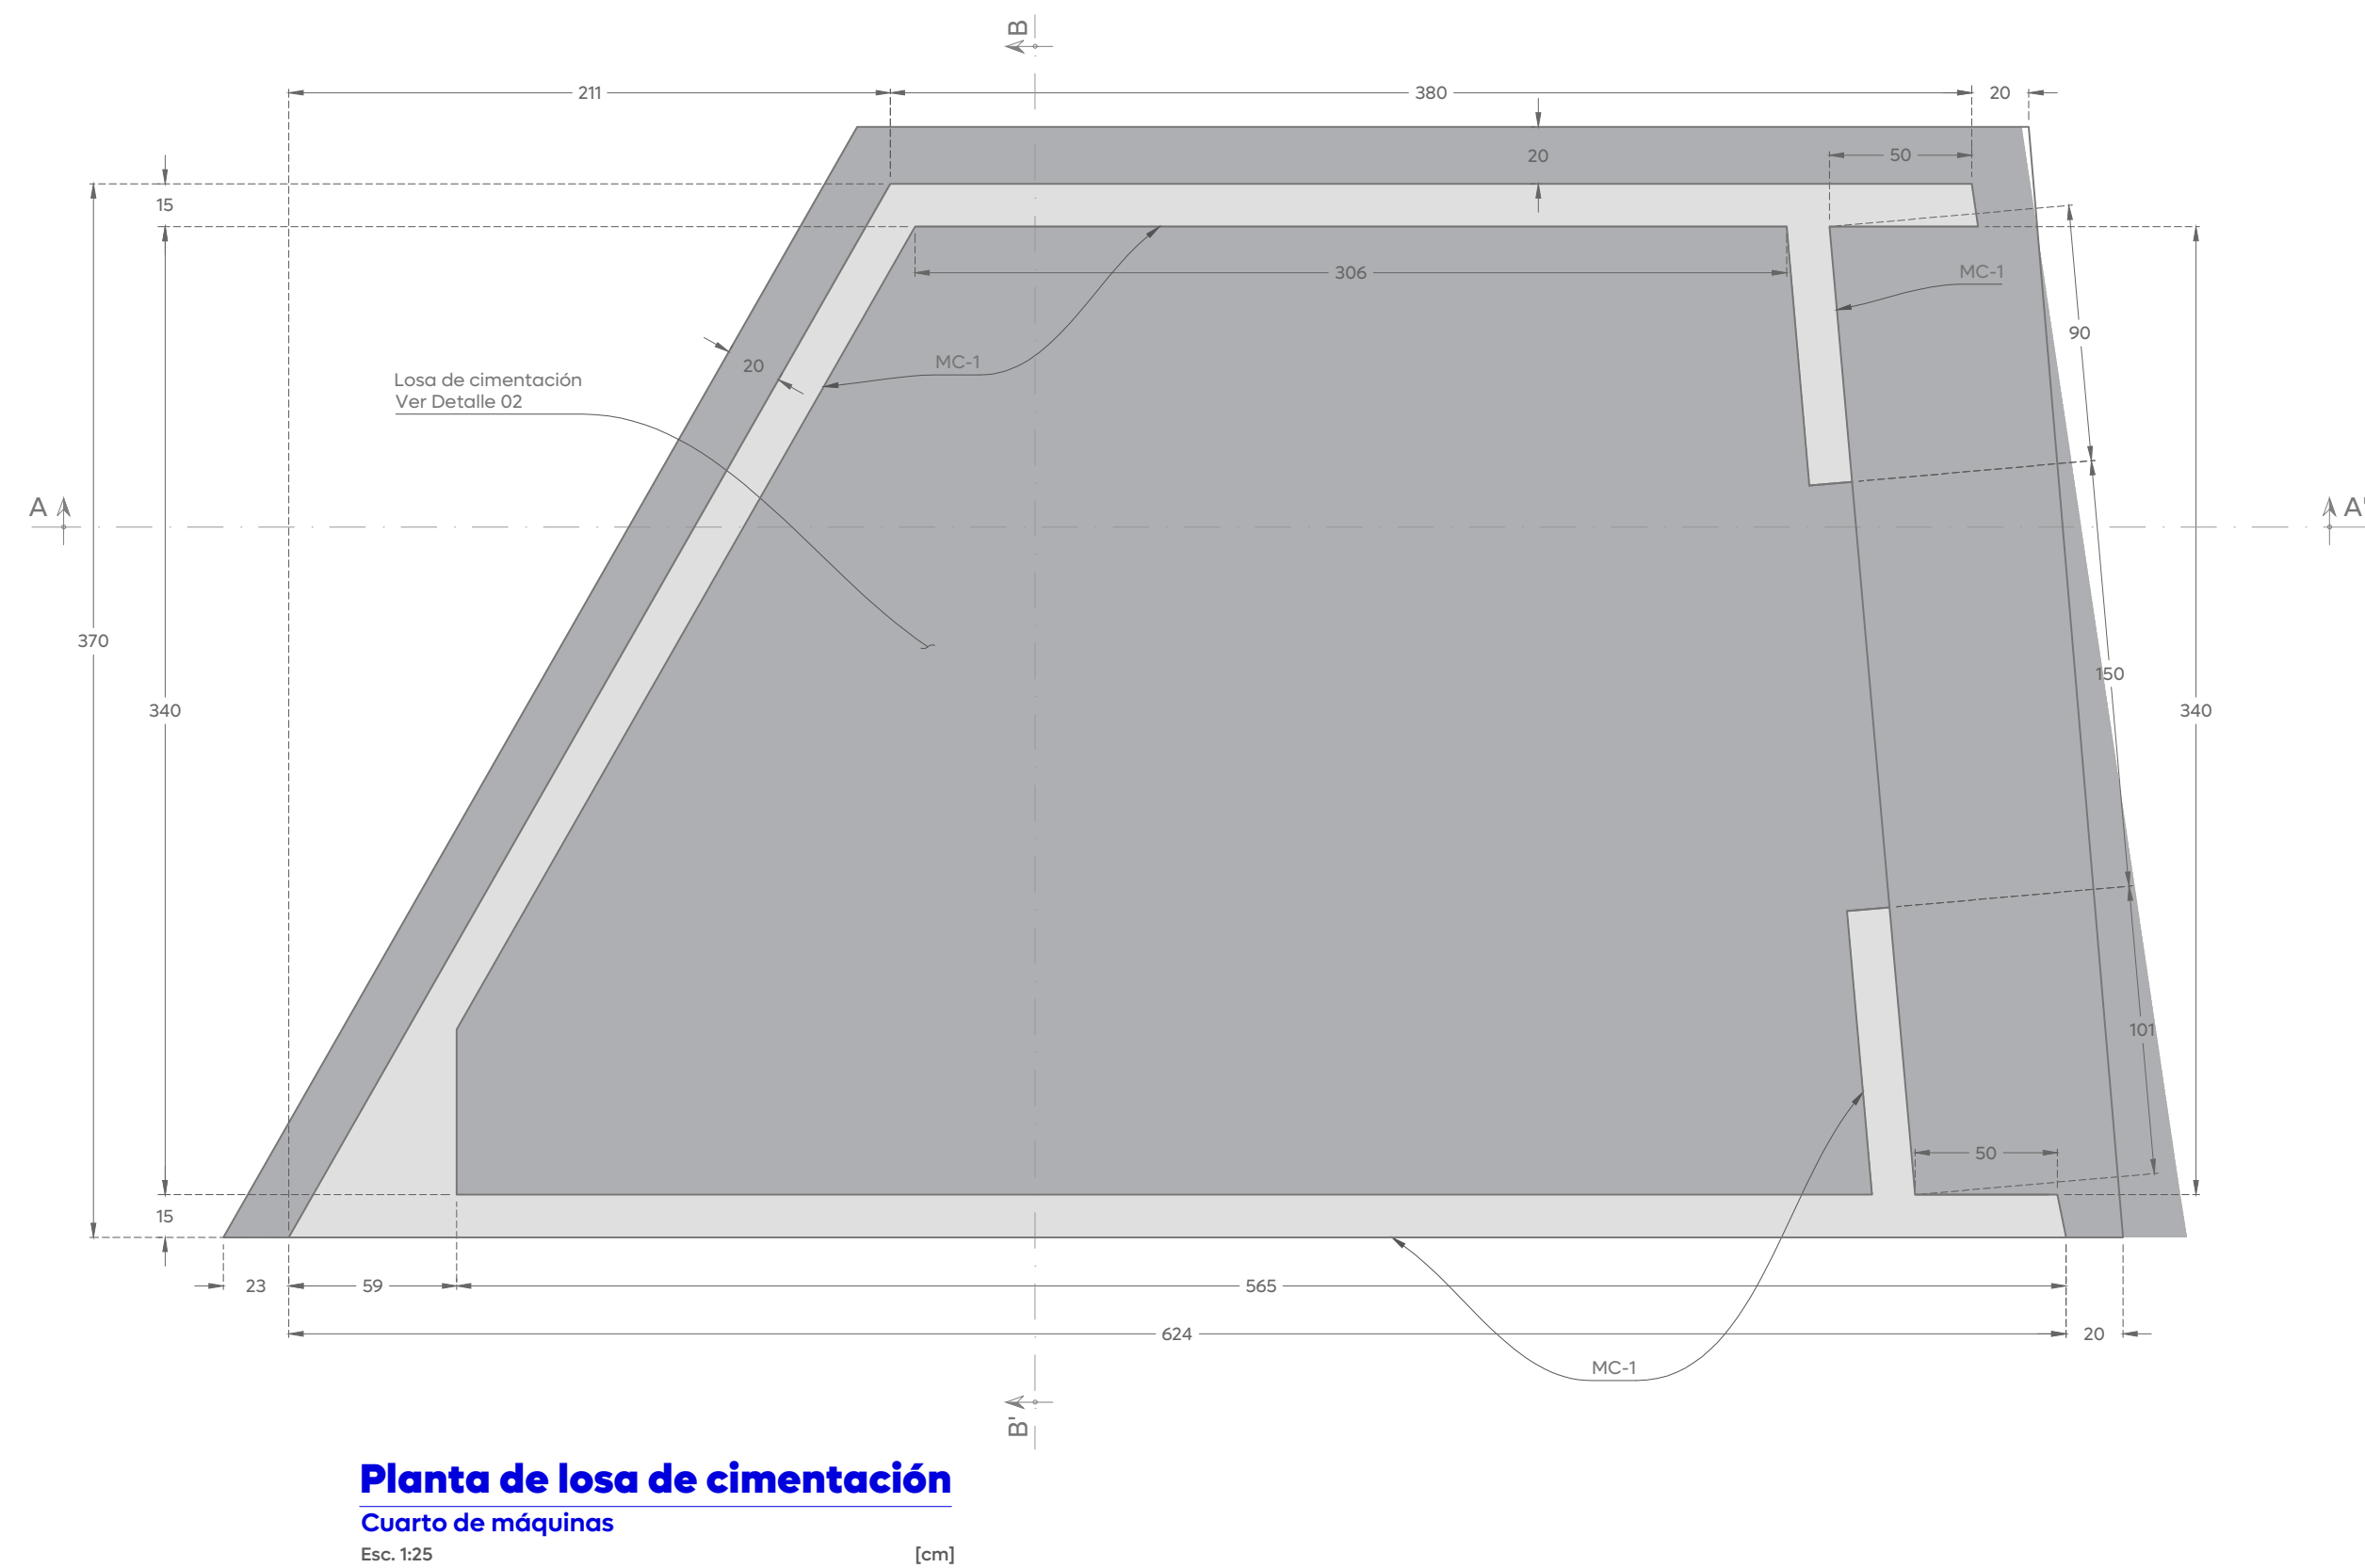
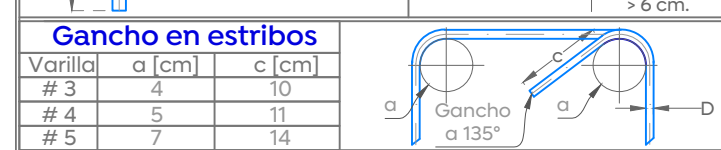


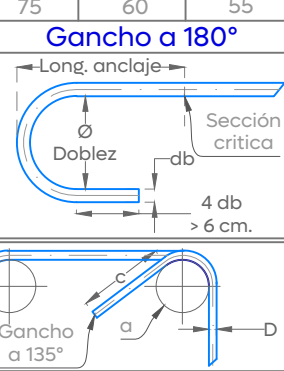

f'c [kgf/cm ²]	250 o 350	400 o 450	500 o 650
Varilla # 3	70 [cm]	50 [cm]	50 [cm]
# 4	90	70	70
# 5	110	85	80
# 6	135	105	90
# 8	215	175	150
# 10	Usar conector mecánico		

- Paquetes de 3 Varillas = 1.2 x Longitud de traslape.

Varilla	Diámetro doblez [cm]	Gancho Fc [kgf/cm ²]	90° o 180°			
			200	250 a 350	400 a 450	500 a 650
# 3	6	Longitud de anclaje [cm]	20	20	15	15
# 4	8		30	25	20	15
# 5	10		35	35	25	25
# 6	12		45	40	30	30
# 8	15		60	50	40	35
# 10	25		70	65	50	45
# 12	38		85	75	60	55

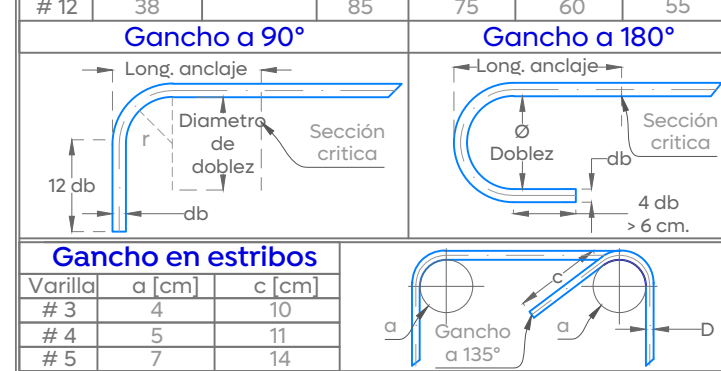

Alcances Generales/Simbología:

(A) Nomenclatura:

NPT, Nivel de piso terminado
NTEM, Nivel de terreno natural
NDZ, Nivel de desplante de zapatas
NTE, Nivel tope de estructura

- ☒ Castillo.
- ☐ Zapata.
- ☒ Trabe o cerramiento.
- ☐ Casetones de poliestireno, losa nervada.
- ☒ Muro de tabique con refuerzo horizontal.
- ☐ Muro de tabique.
- ☐ Acero de refuerzo.

Notas:

Nombre del proyecto:

Rehabilitación de la Unidad de Manejo Ambiental Villa Fantasía, etapa 01/frente 01, más obras complementarias, ubicada en la confluencia de las calles Juan Manuel, José María Morelos, colonia Tepeyac, municipio de Zapopan, Jalisco

Contenido del plano:

Caseta felinos, planta estructural de muros, losa llena y detalles estructurales.

No. Contrato:

DOPI-MUN-RM-EP-LP-148-2025

Director de Obras Públicas e Infraestructura:

Ing. Ismael Jáuregui Castañeda

Jefe de la Unidad de Estudios y Proyectos

Arq. Edwin Aguiar Escate

Jefe de área:


Ing. Adhmad Yirgael

Ing. Aarón Figuer
Gurrola soto

Ubicación:

Confluencia de las calles

Confluencia de las calles Juan Manuel, José María Morelos
Col. Tepeyac, Zapopan, Jalisco.

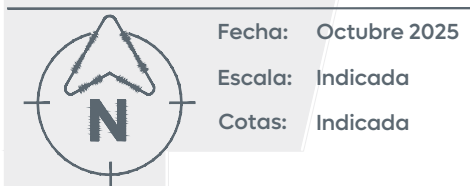

ES-01