


01 Sección A-A'

1:200



02 Sección A-A'. Acercamiento Cuadrante 3

1:100

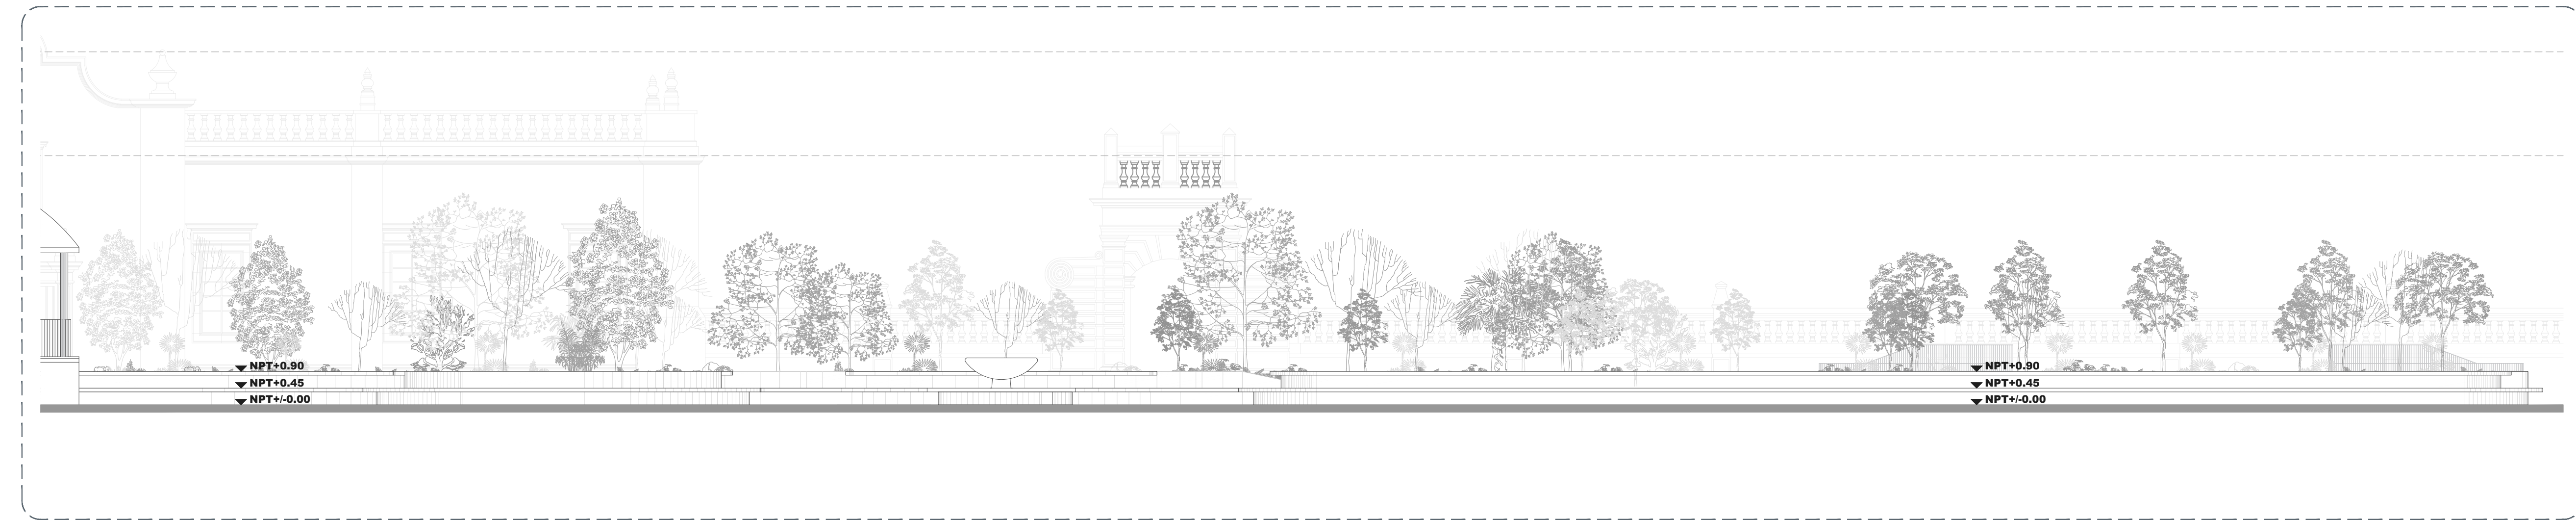

03 Sección A-A' Acercamiento Cuadrante 1

1:100