




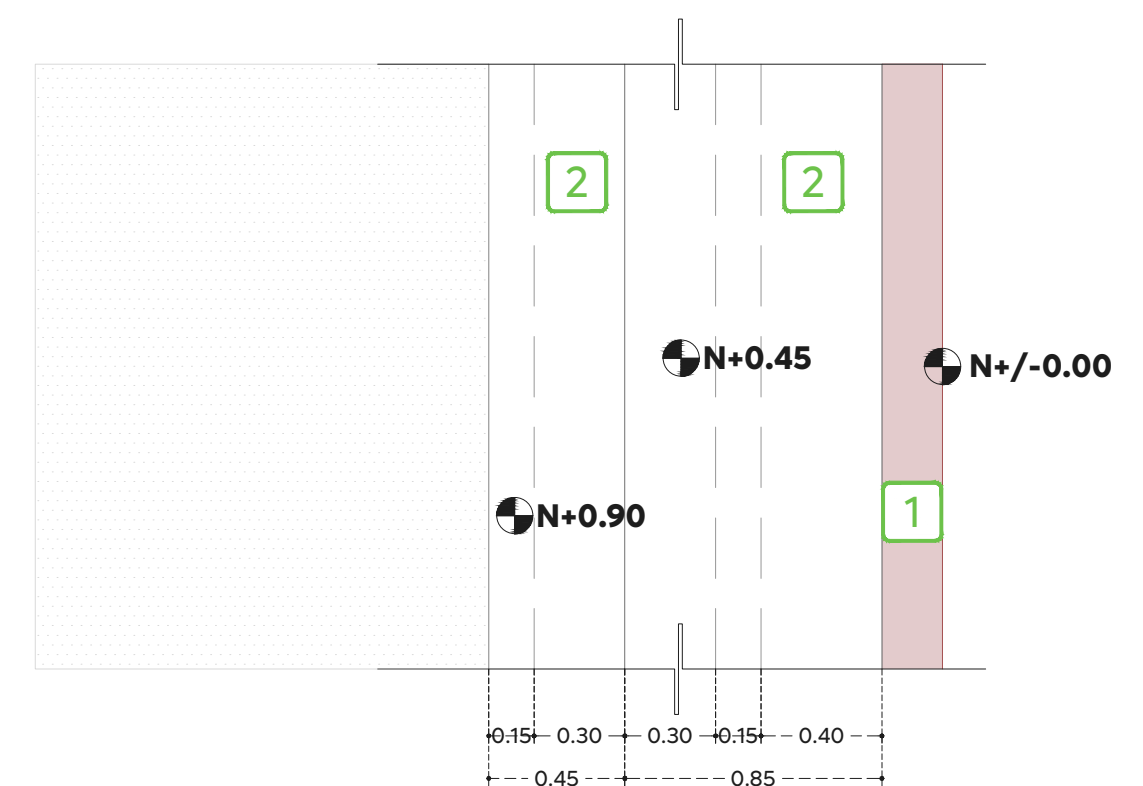

DET 01_PLANTA
1:25

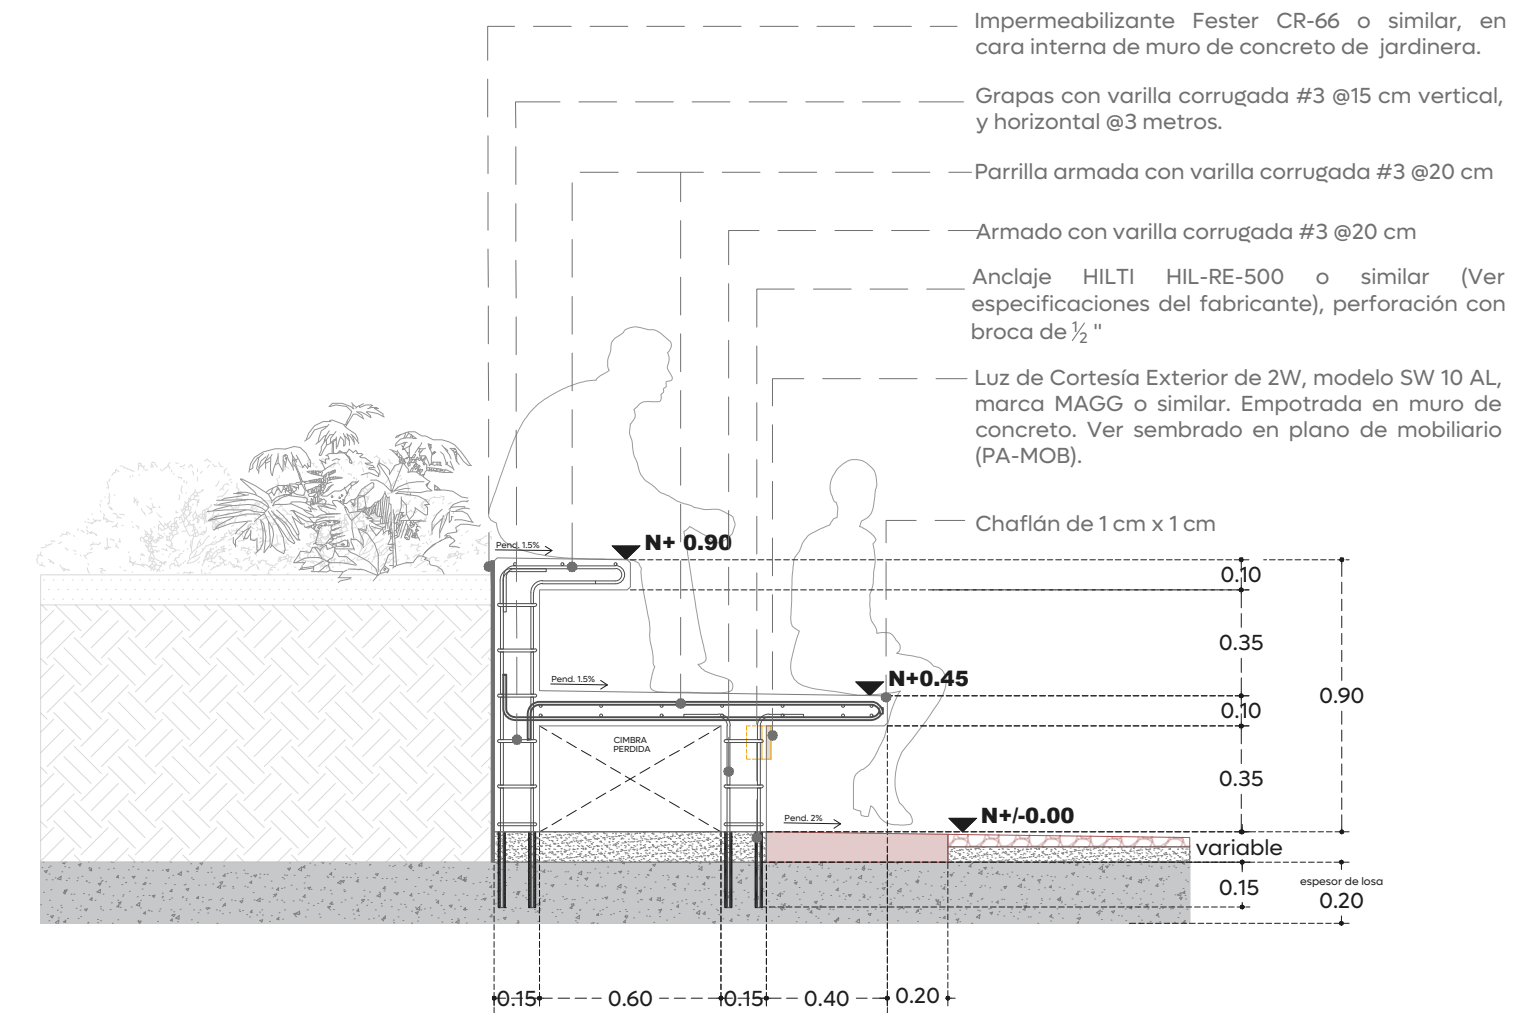


DET 01_SECCIÓN
1:25

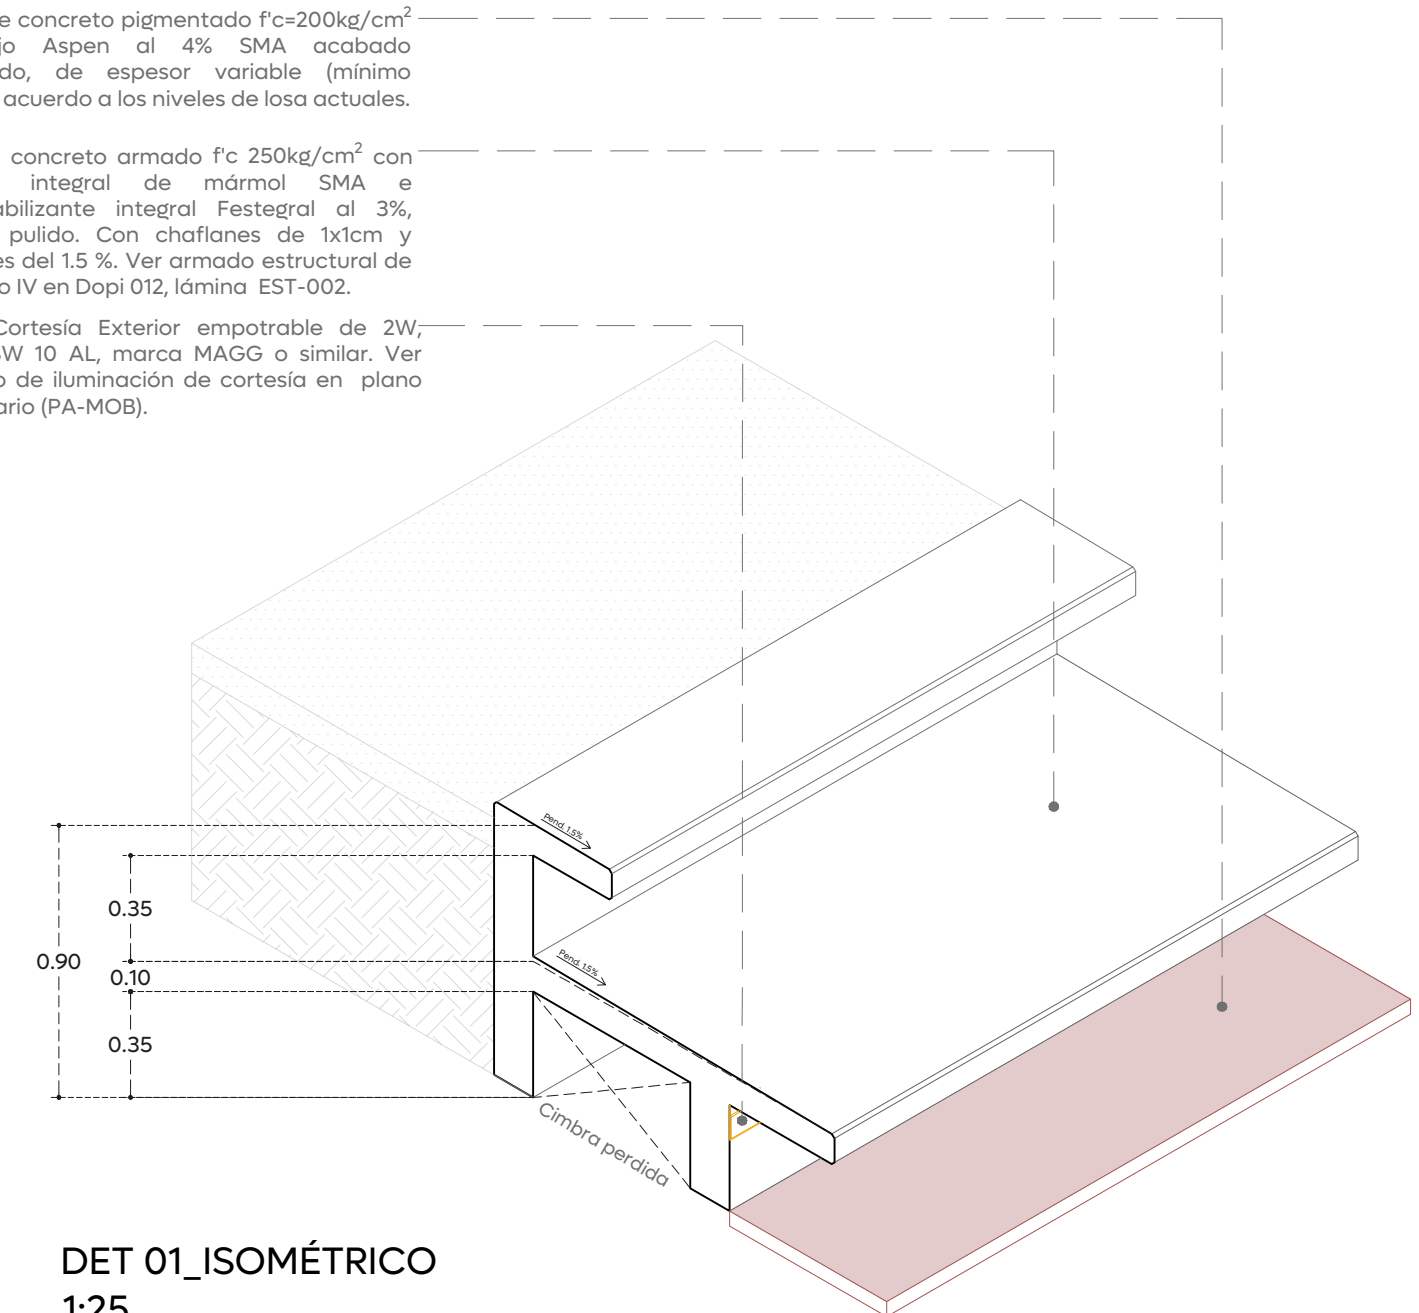


DET 01_ISOMÉTRICO
1:25


01 DET 01
Banca tipo IV 1:25

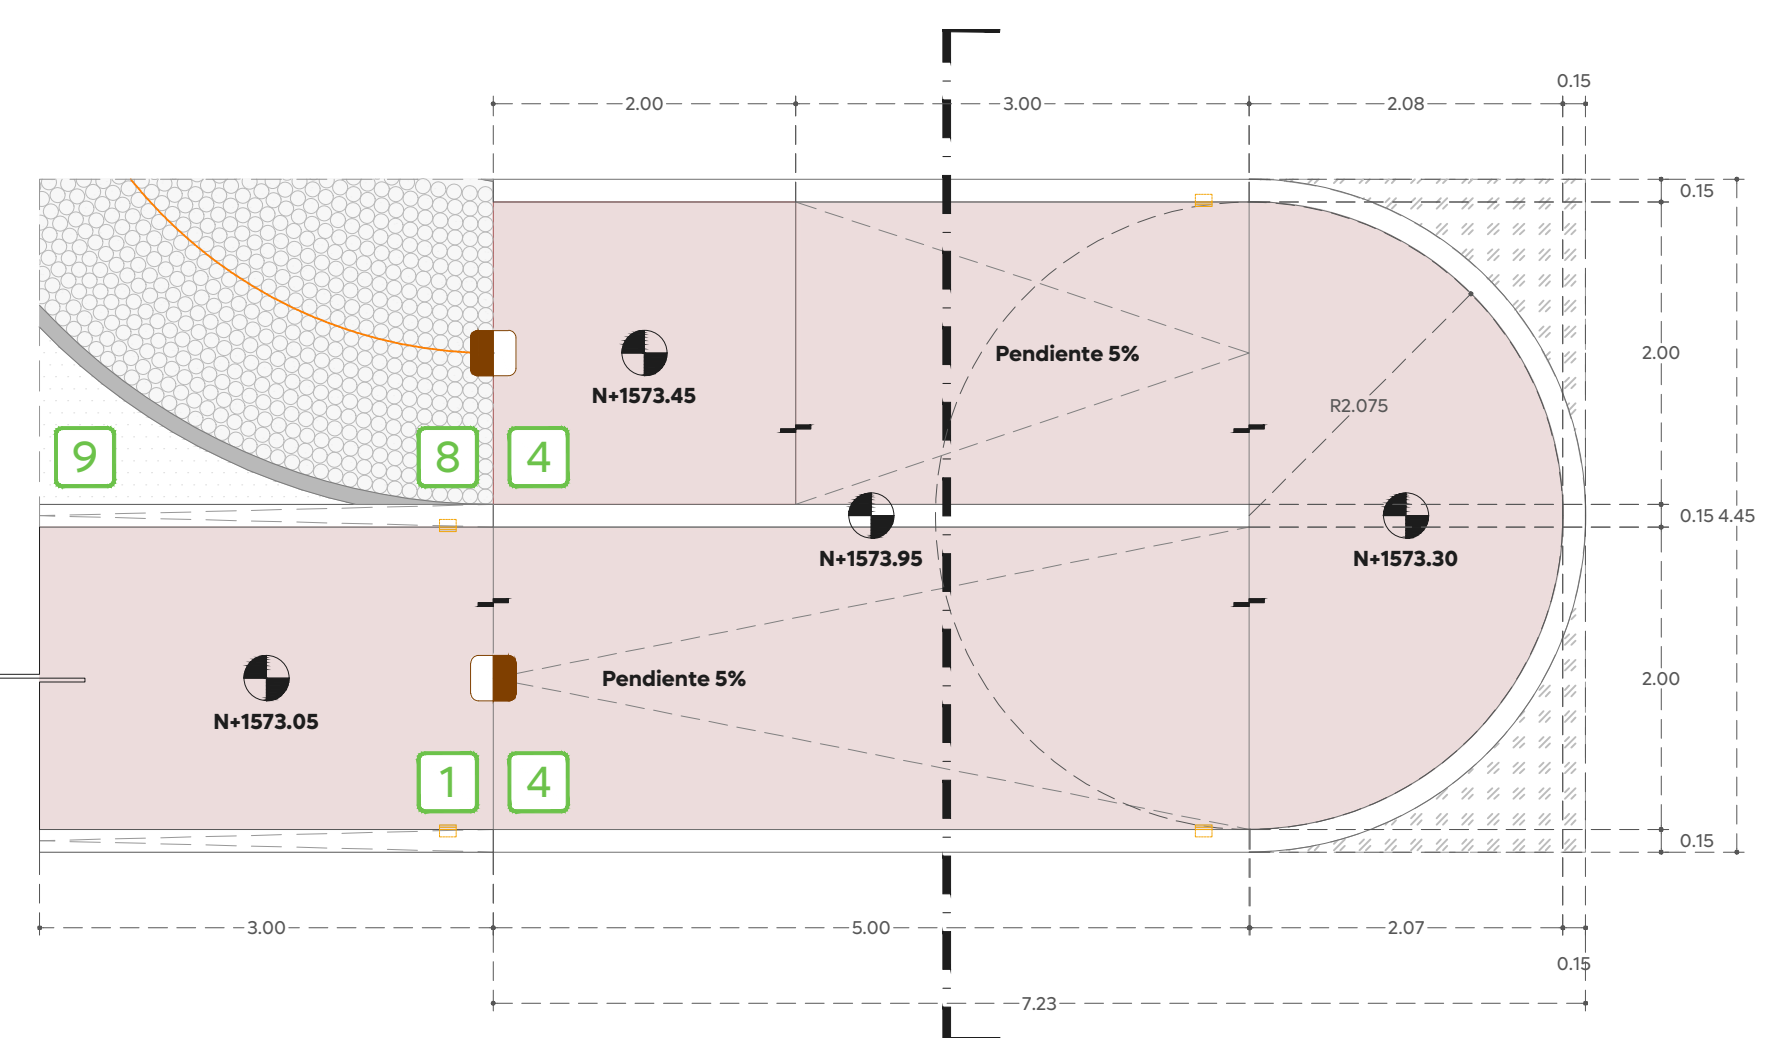

DET 02_PLANTA
1:50

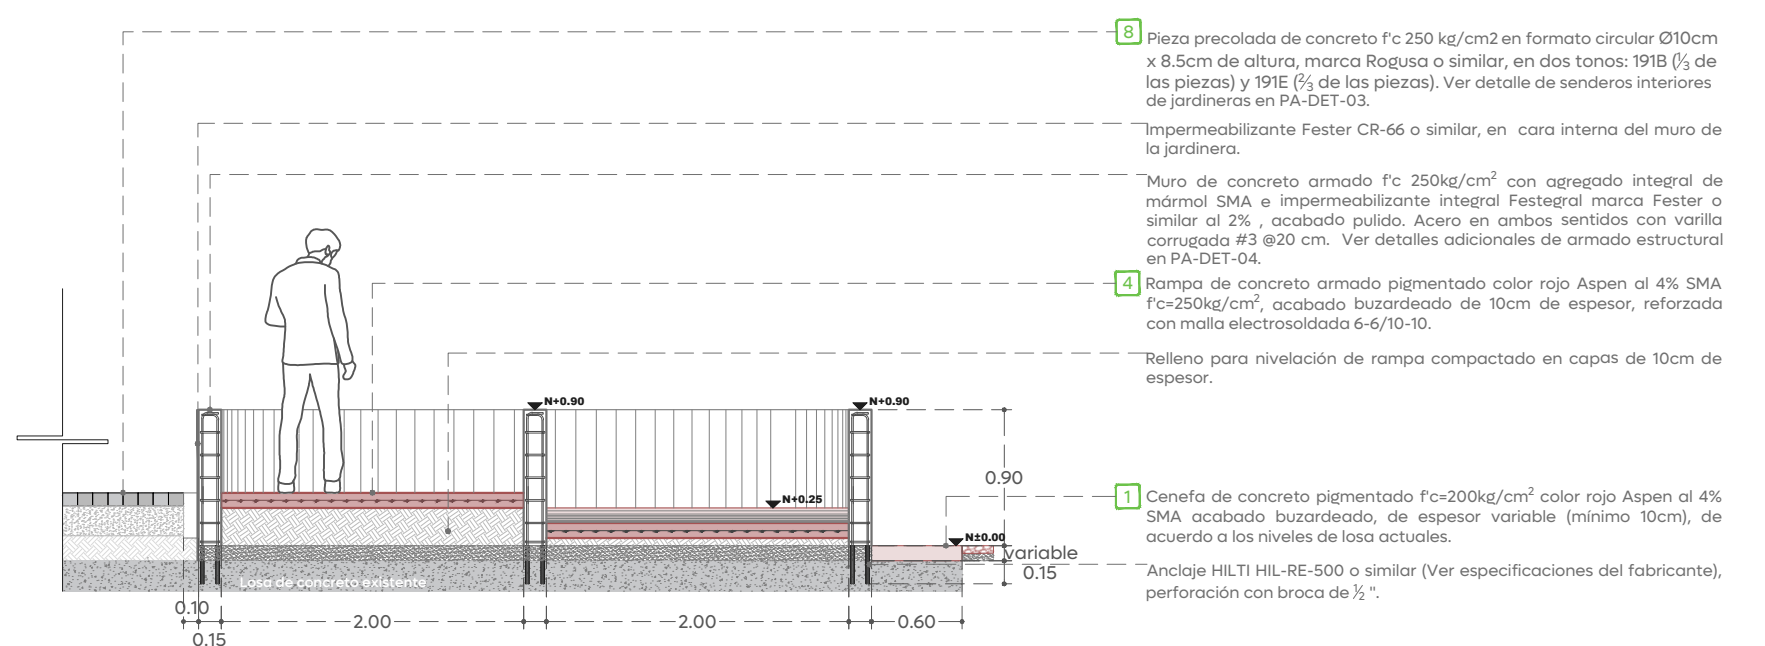

DET 02_SECCIÓN
1:50

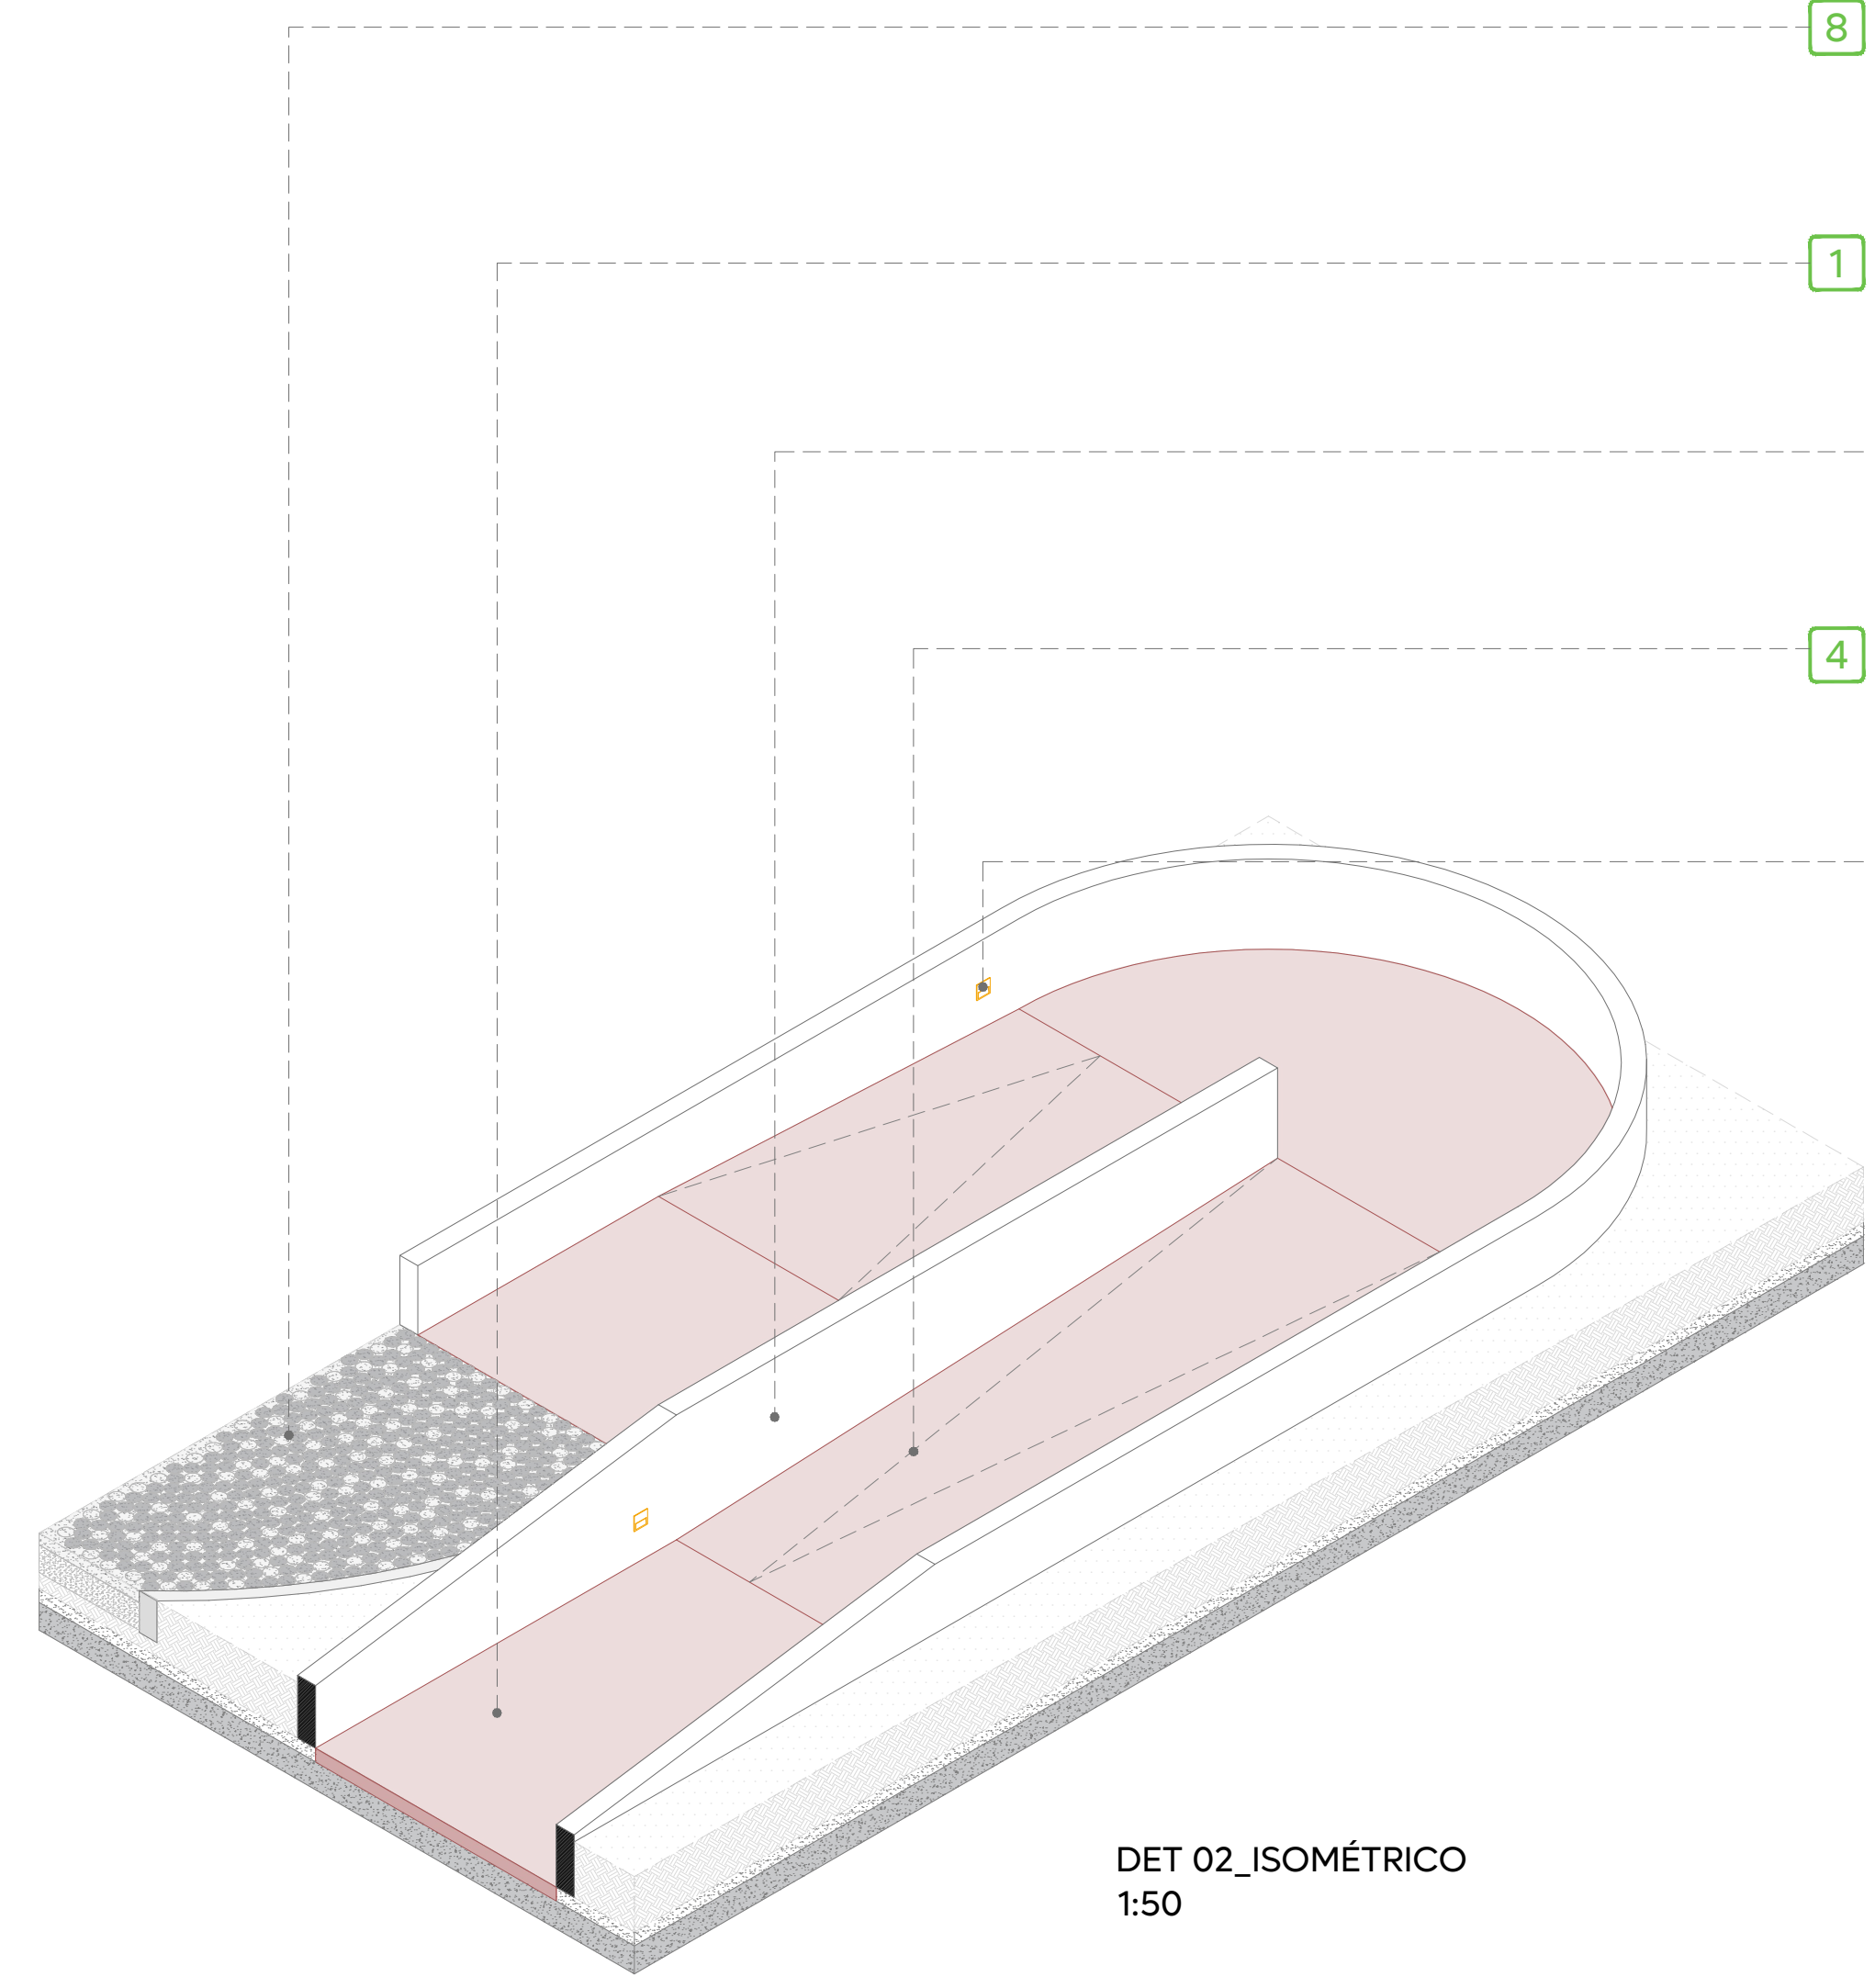

DET 02_ISOMÉTRICO
1:50

02 DET 02. RAMPA 01 JARDINERA J1
PA-DET-02 1:50

- 8 Pieza precolada de concreto f'c 250 kg/cm² en formato circular Ø10cm x 8.5cm de altura, marca Rogusa o similar, en dos tonos: 191B (⅓ de las piezas) y 191E (⅔ de las piezas). Ver detalle de senderos interiores de jardineras en PA-DET-03.
- 1 Cenefa de concreto pigmentado f'c=200kg/cm² color rojo Aspen al 4% SMA acabado buzardeado, de espesor variable (mínimo 10cm), de acuerdo a los niveles de losa actuales.
- Muros de concreto armado f'c 250kg/cm² con agregado integral de mármol SMA e impermeabilizante integral Festegral al 3%, acabado pulido. Ver armado estructural en PA-DET-04.
- 4 Rampa de concreto armado pigmentando color rojo Aspen SMA al 4% acabado buzardeado, f'c=250kg/cm² de 10 cm de espesor, reforzada con malla electrosoldada 6-6/10-10.
- Luz de Cortesía Exterior empotrable de 2W, modelo SW 10 AL, marca MAGG o similar. Ver sembrado de iluminación de cortesía en plano de mobiliario (PA-MOB).

Notas:

1. Los niveles descritos son respecto al nivel de piso terminado siguiendo la pendiente natural de la plaza.