

Simbología:


- N.N. Indica Nivel en planta
- NPT Indica Nivel de Piso Terminado en sección
- Indica cambio de nivel en piso

Notas:


- Los niveles descritos son respecto al nivel de piso terminado siguiendo la pendiente natural de la plaza.

Espacio Público


Nombre del proyecto:	
Construcción y adecuación de la plaza de las Américas frente 02 dentro del programa "Zapopan tu Centro" más obras complementarias col. Zapopan centro, municipio de Zapopan, Jalisco.	
Contenido del plano:	
DOPI 014. Detalles constructivos	
No. Contrato:	
DOPI-MUN-RM-EP-LP-096-2025	
Director de Obras Públicas e Infraestructura:	
Ing. Ismael Jáuregui Castañeda	
Jefe de la Unidad de Estudios y Proyectos:	
Arq. Edwin Aguilar Escatel	
Jefe de área:	Empresa responsable del proyecto:
Arq. Angela Jazmin Vargas Olmeda	José Manuel Padilla Hernández
Ubicación:	
Plaza de las Américas Zapopan, Jalisco	
Fecha: Mayo 2025	Clave:
Escala: INDICADA	
Cotas: Metros	
PL-AME-DET-03-F2	

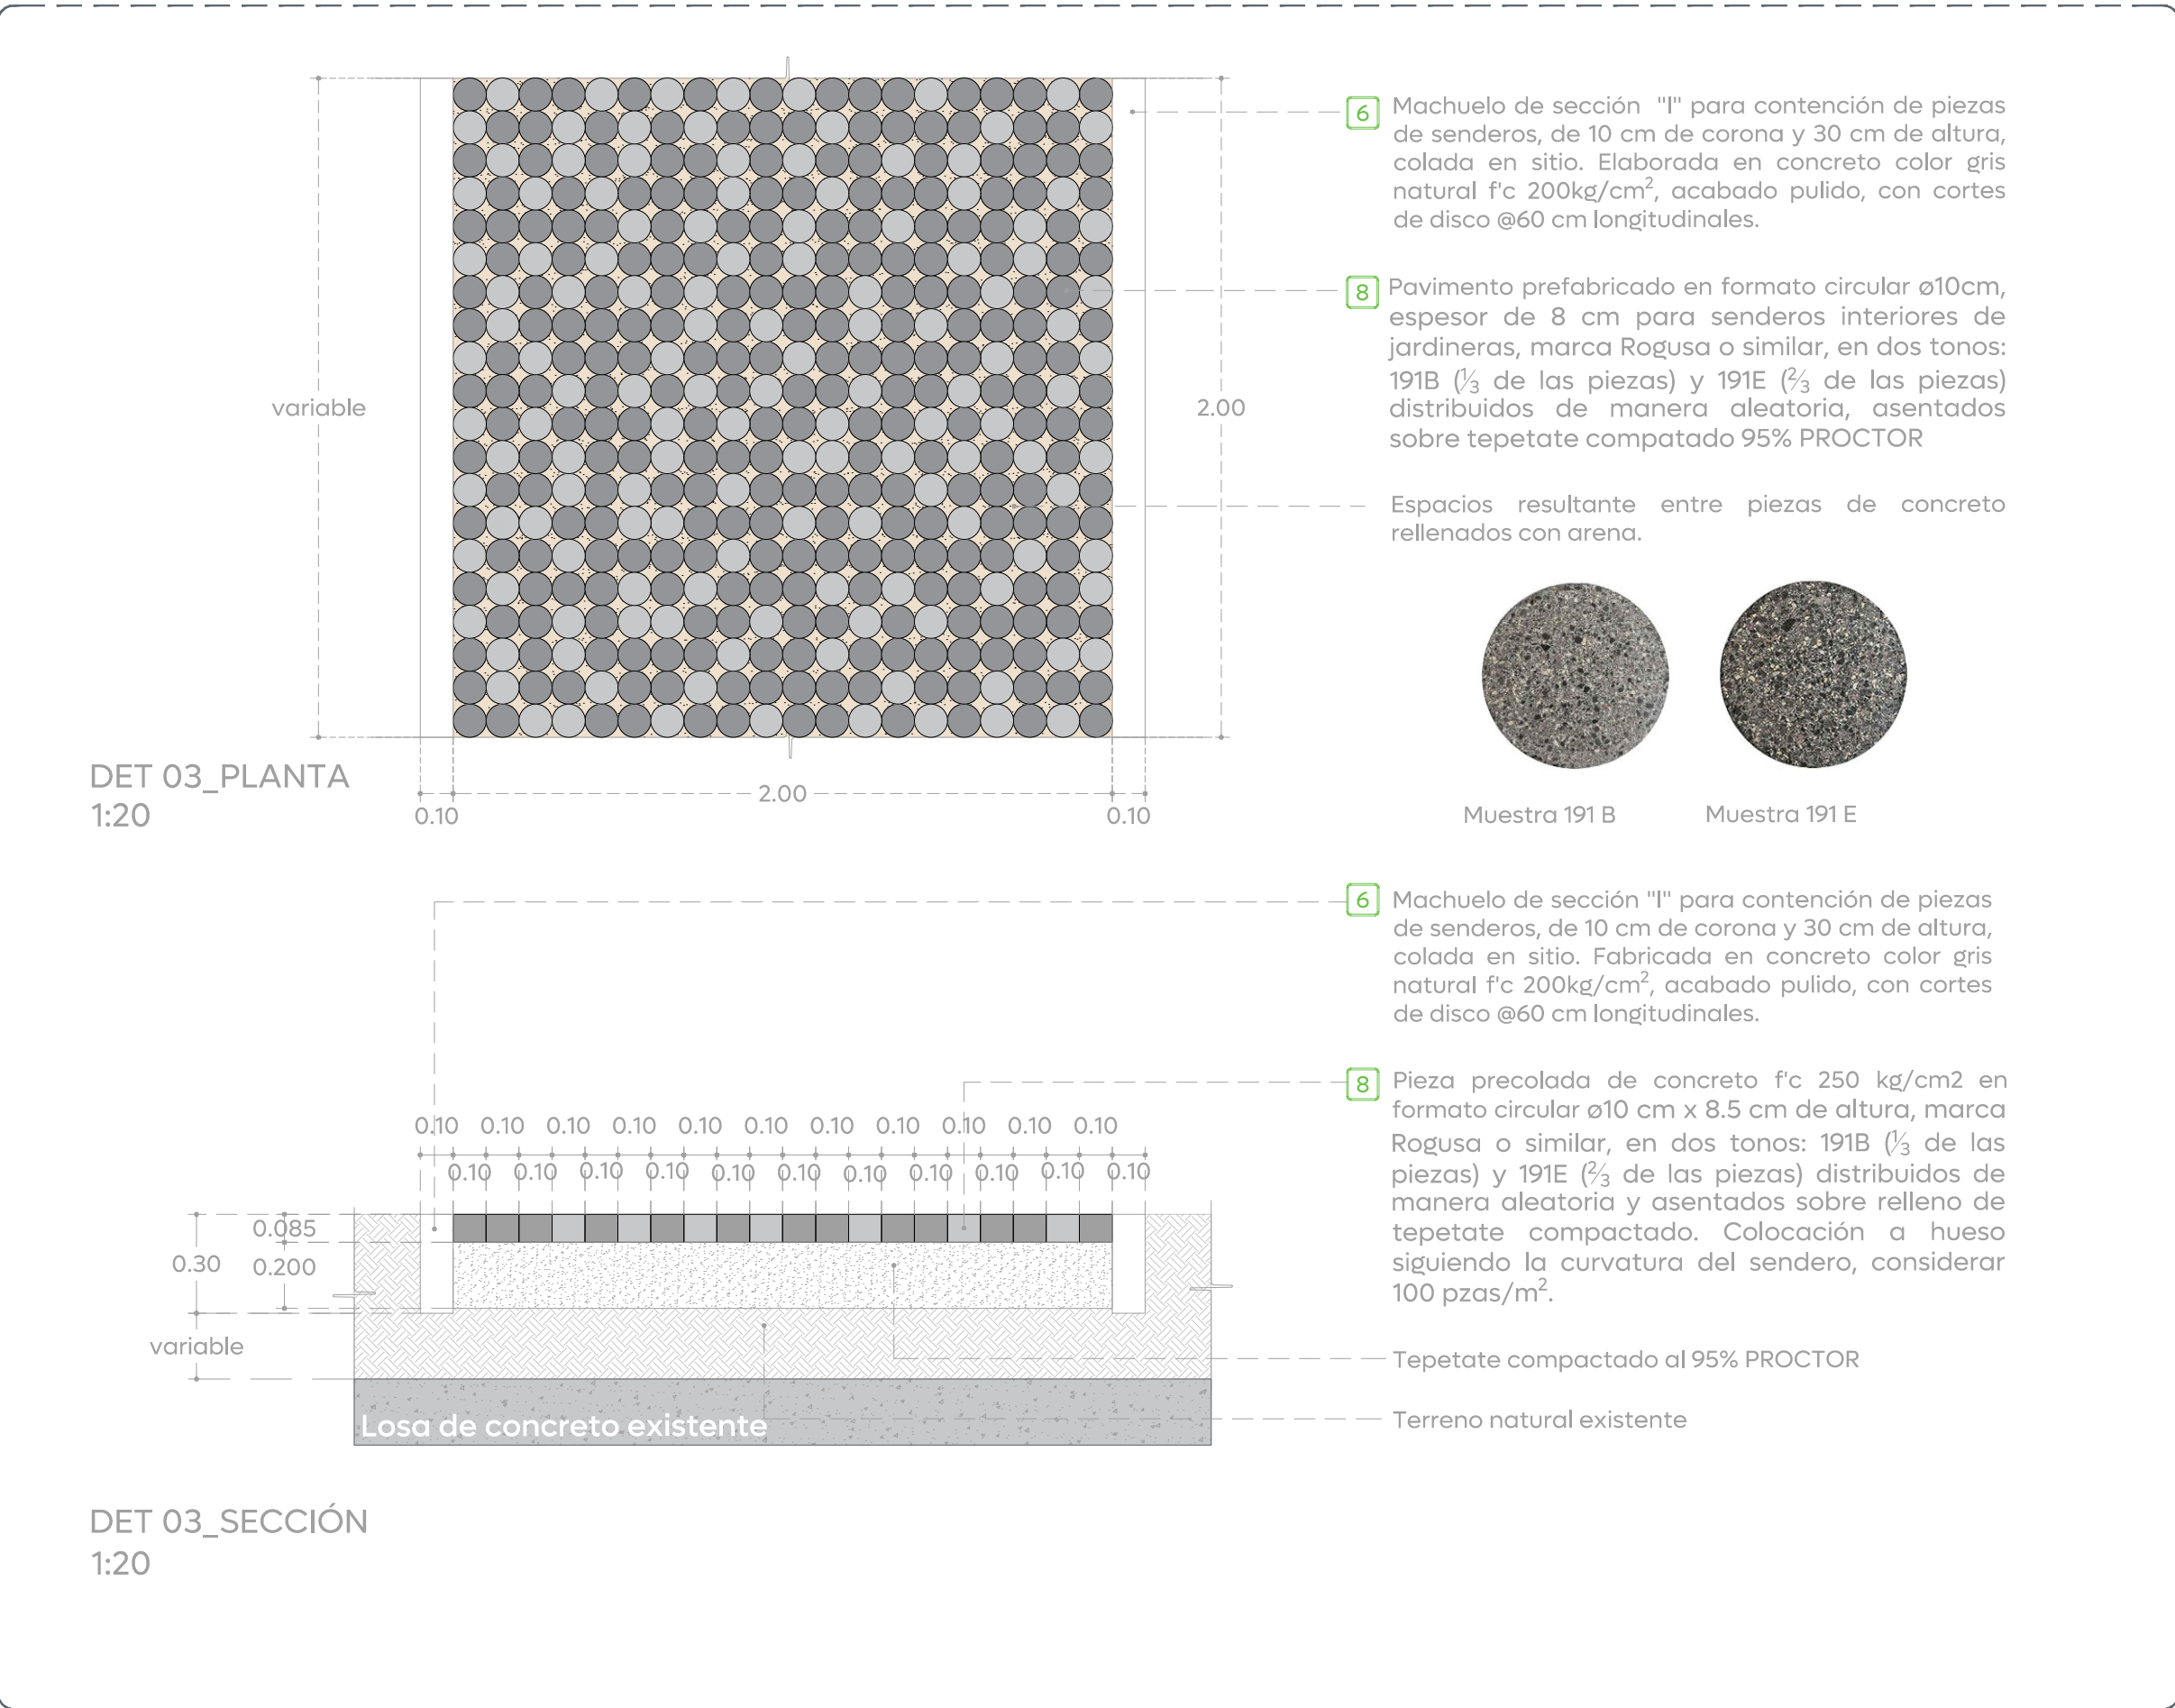


01 DET 03
Sendero interior de jardinería
1:20

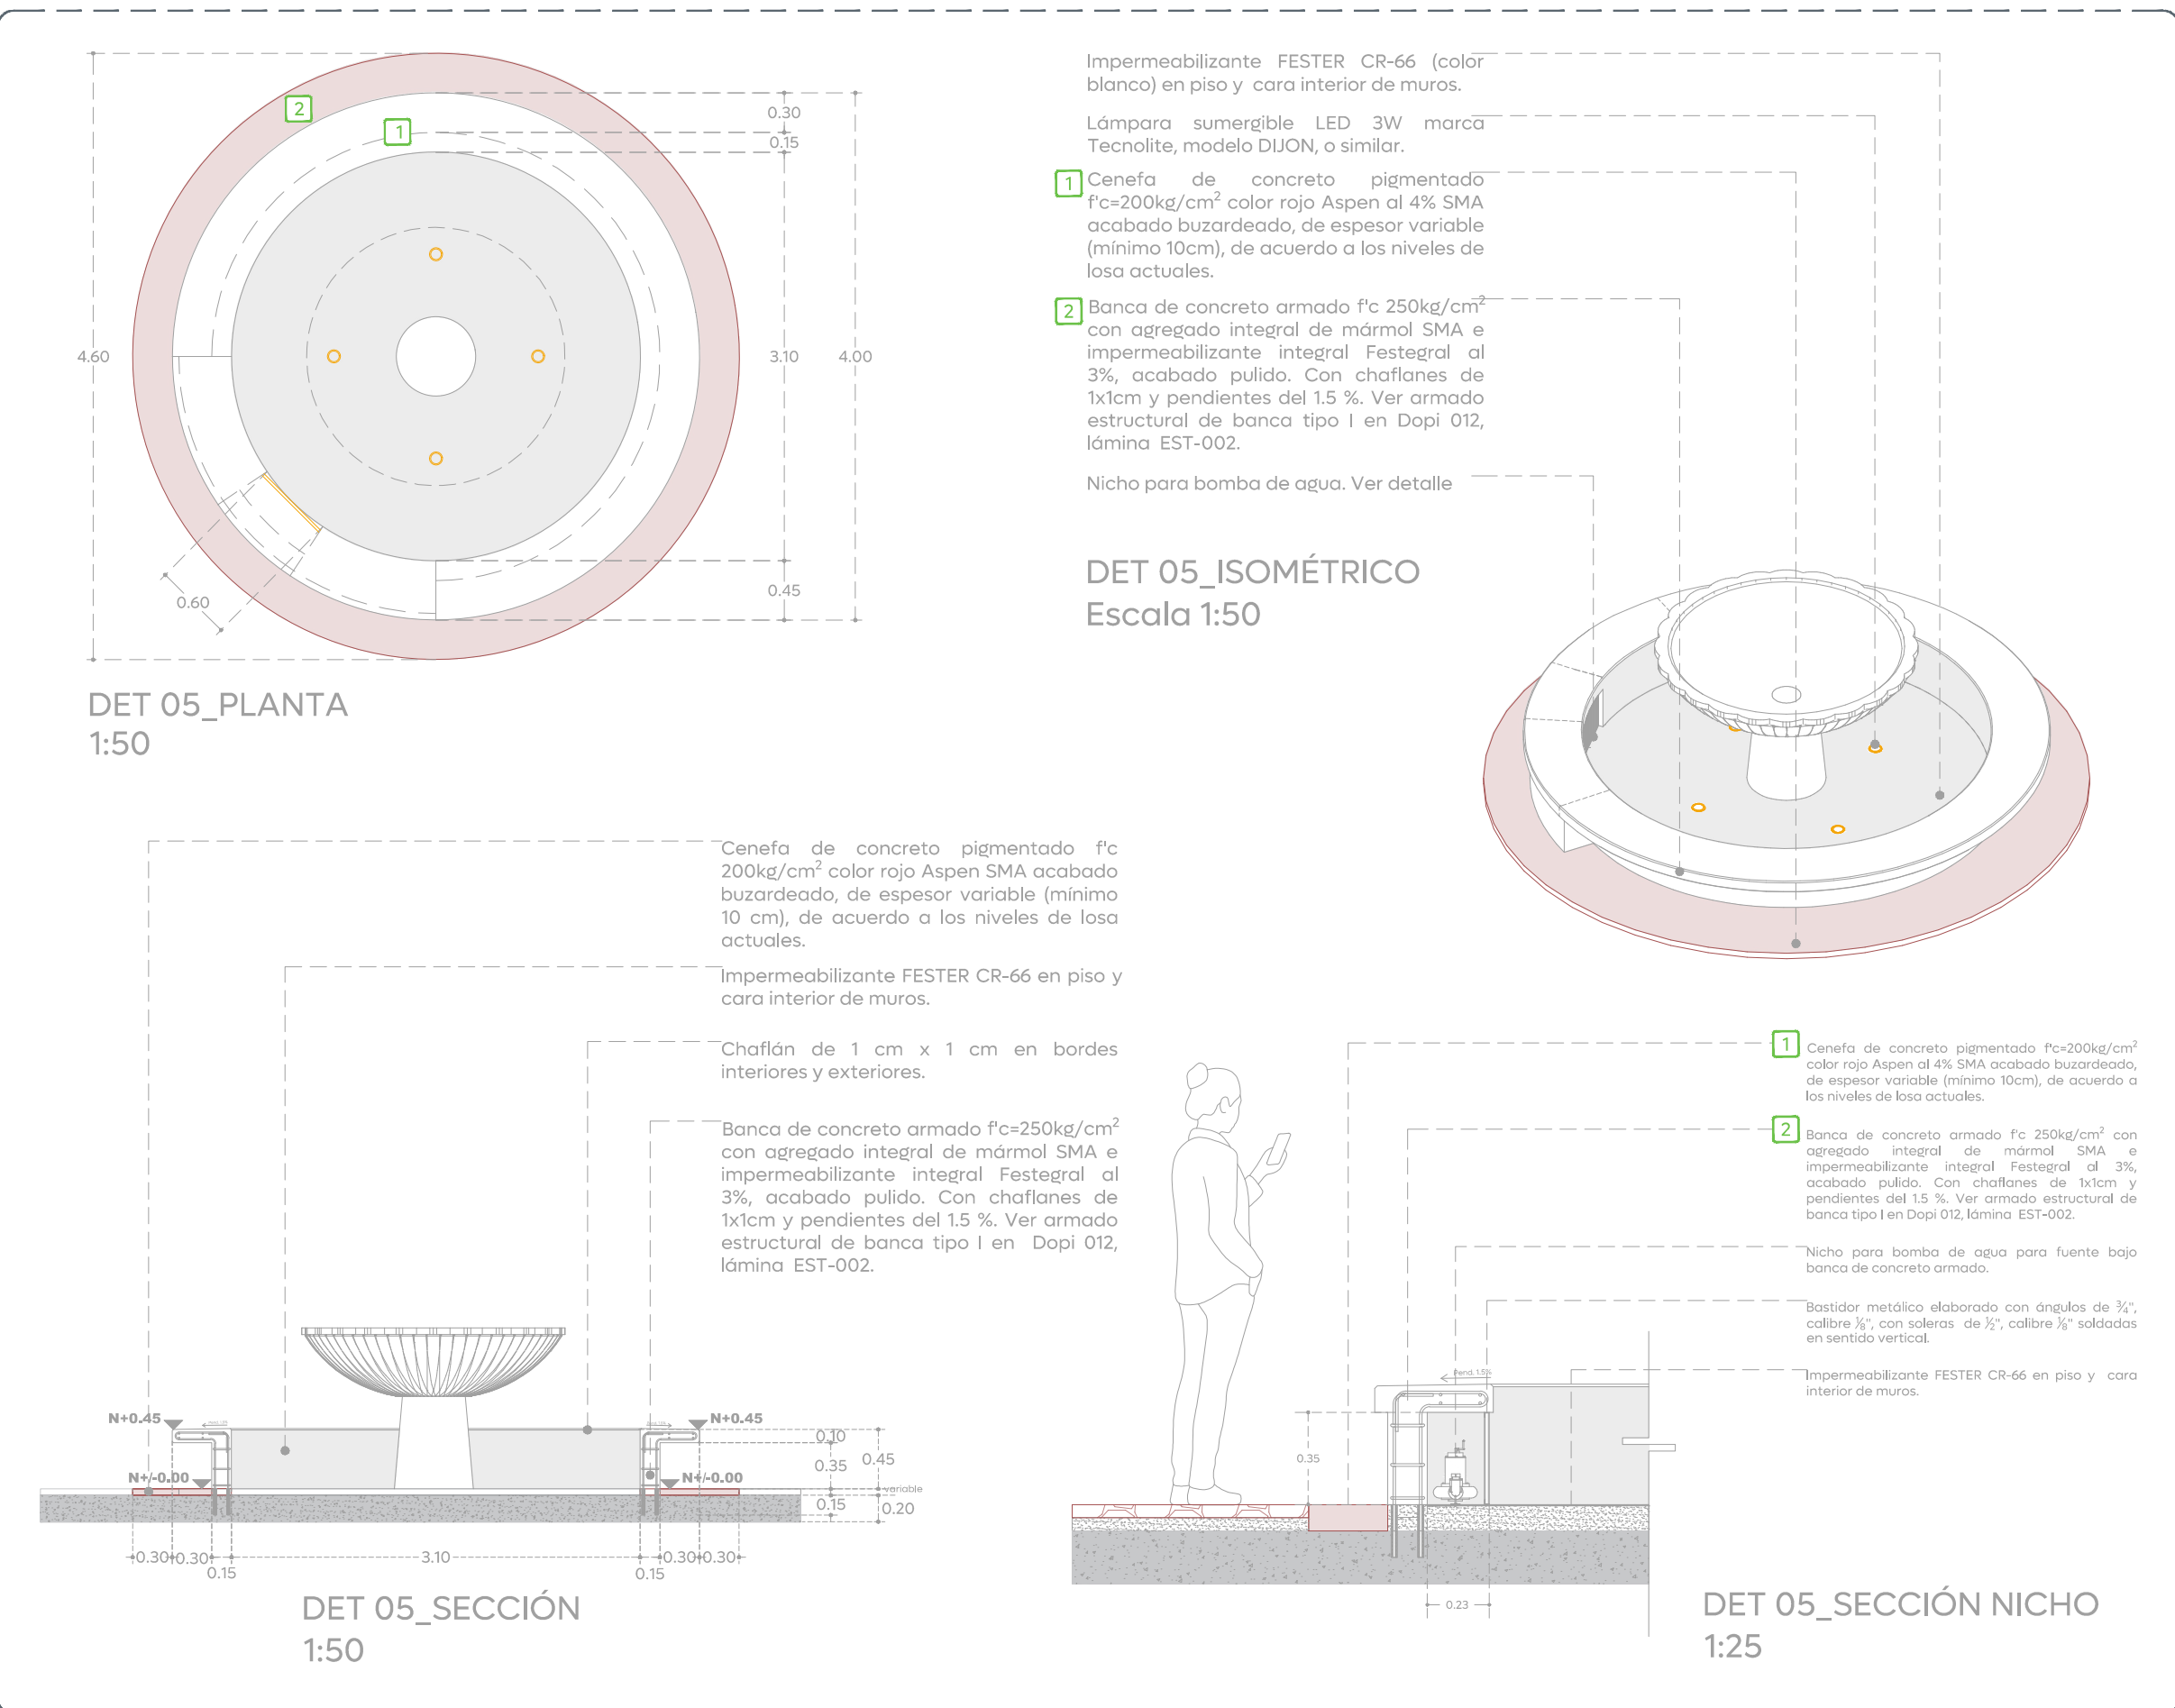

03 DET 05
Fuente
Indicada

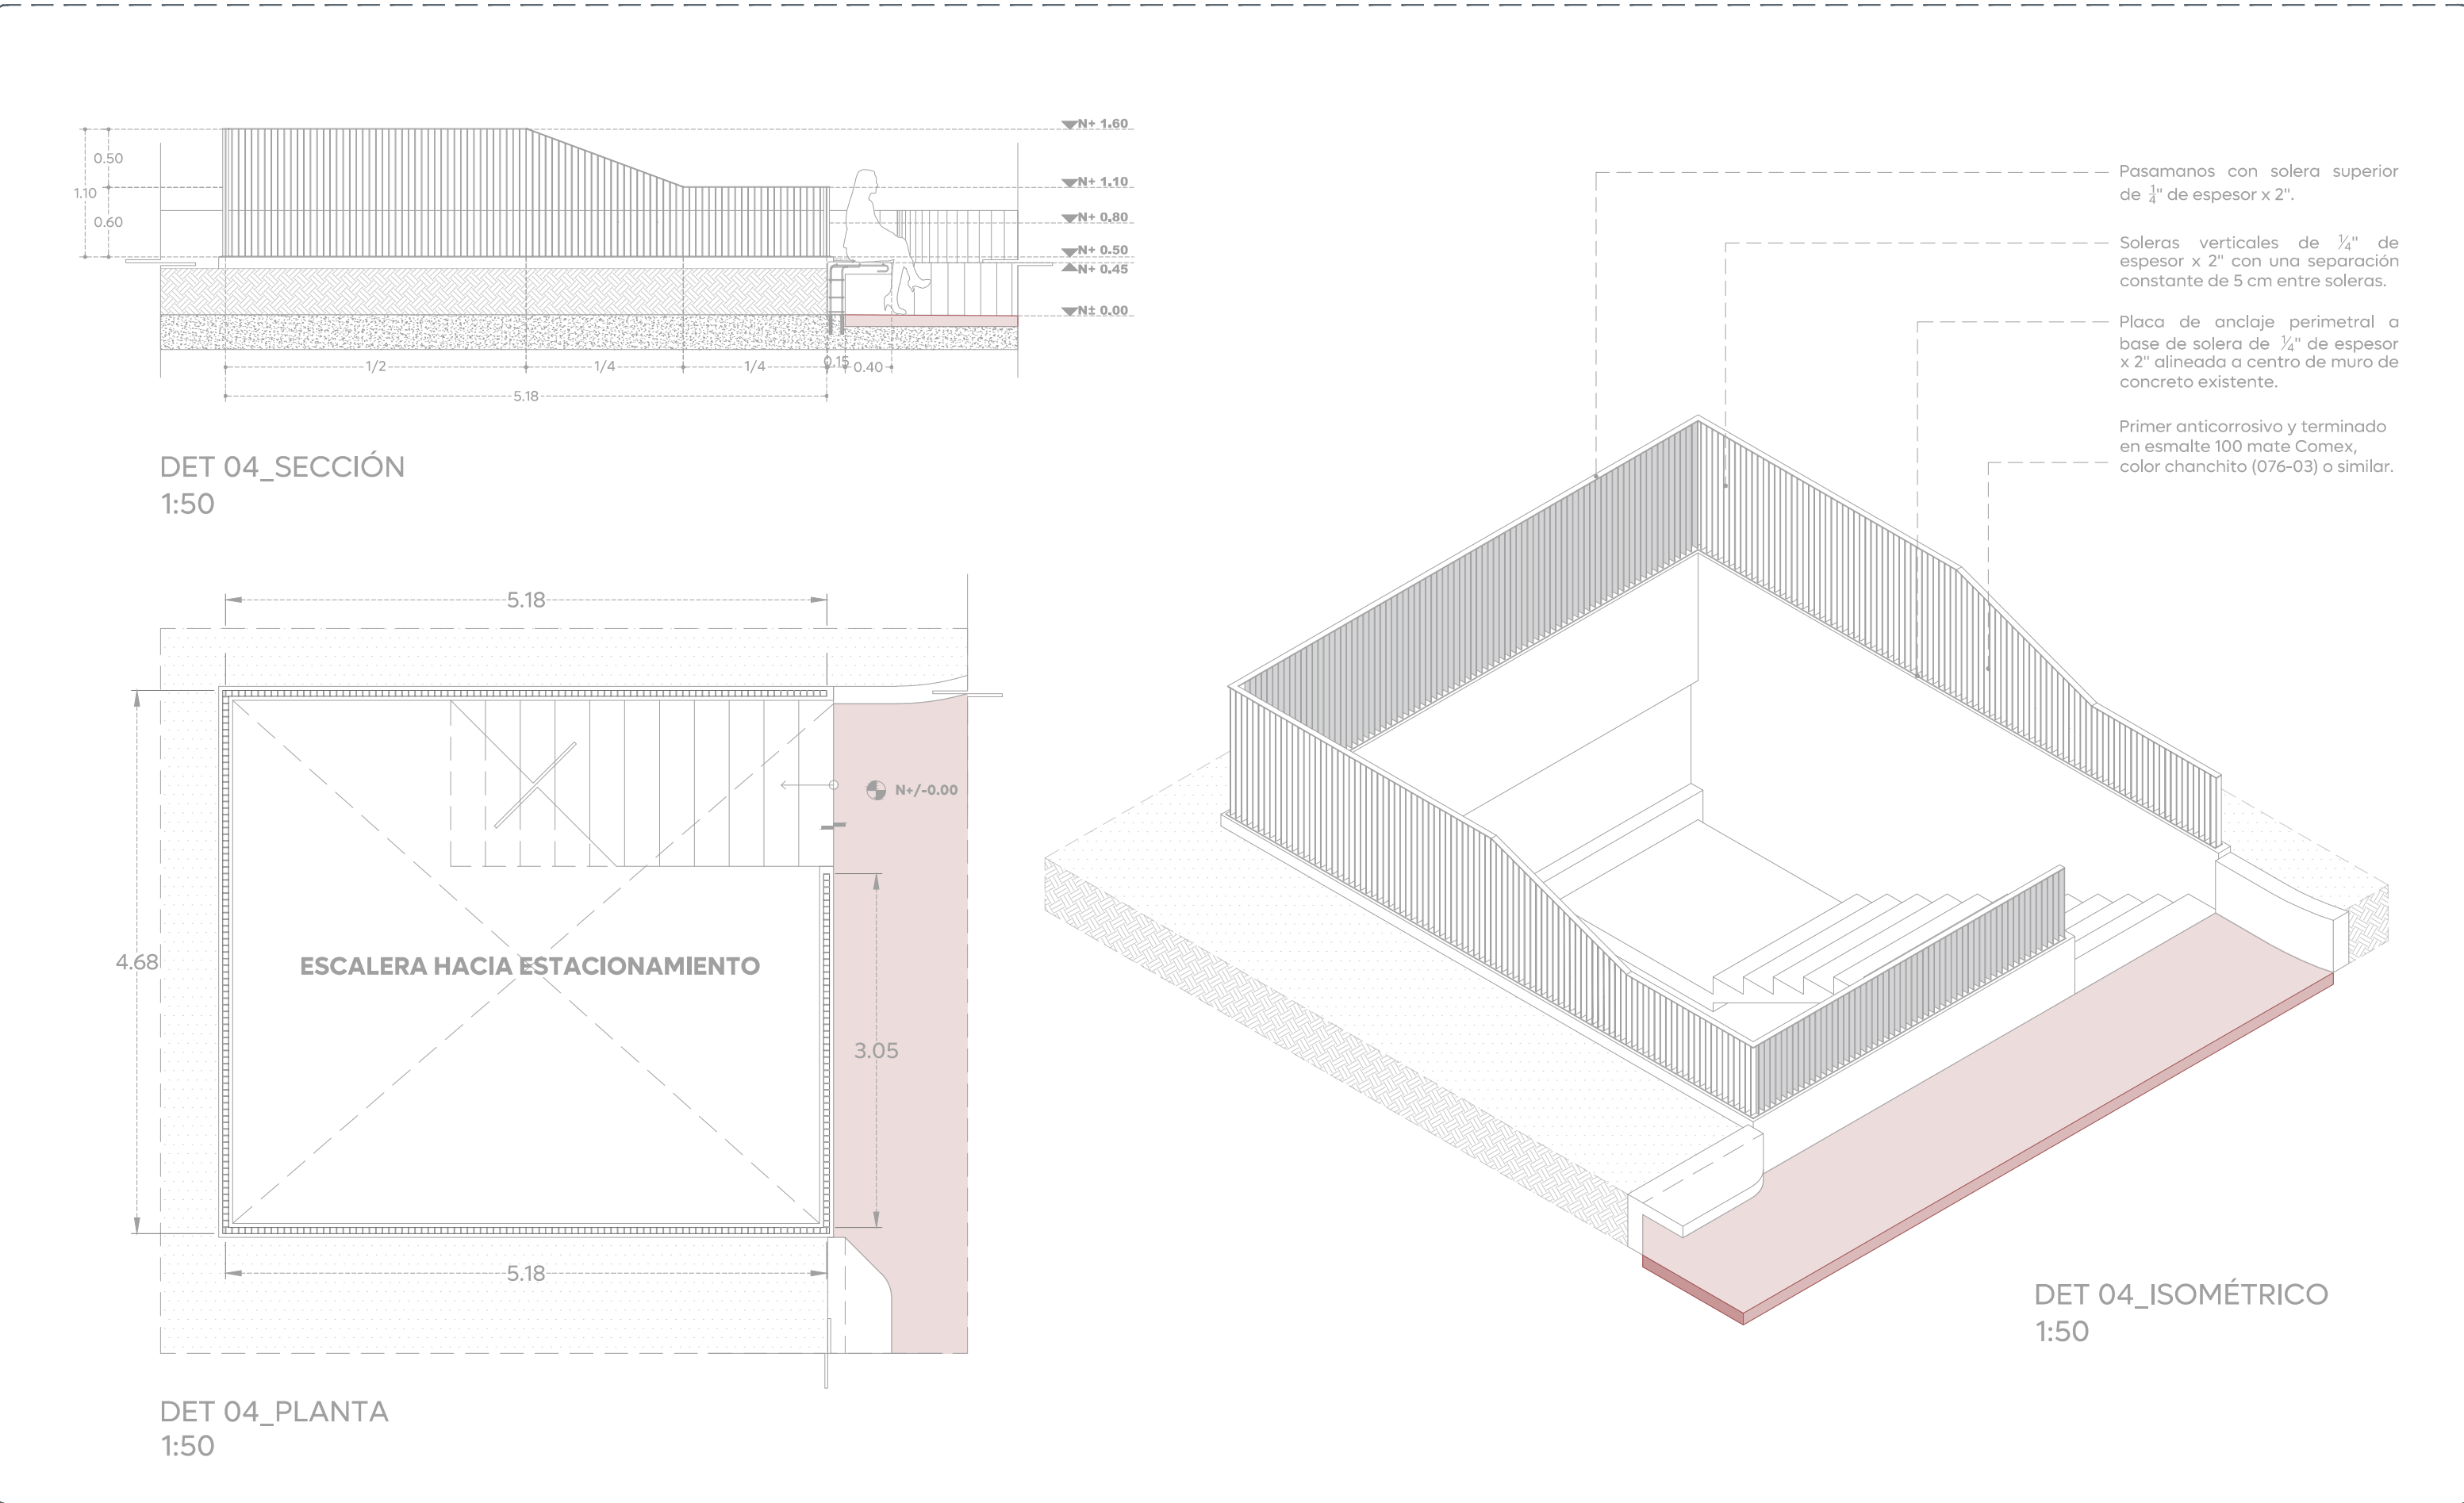

02 DET 04
Barandal cubo de escaleras
1:50

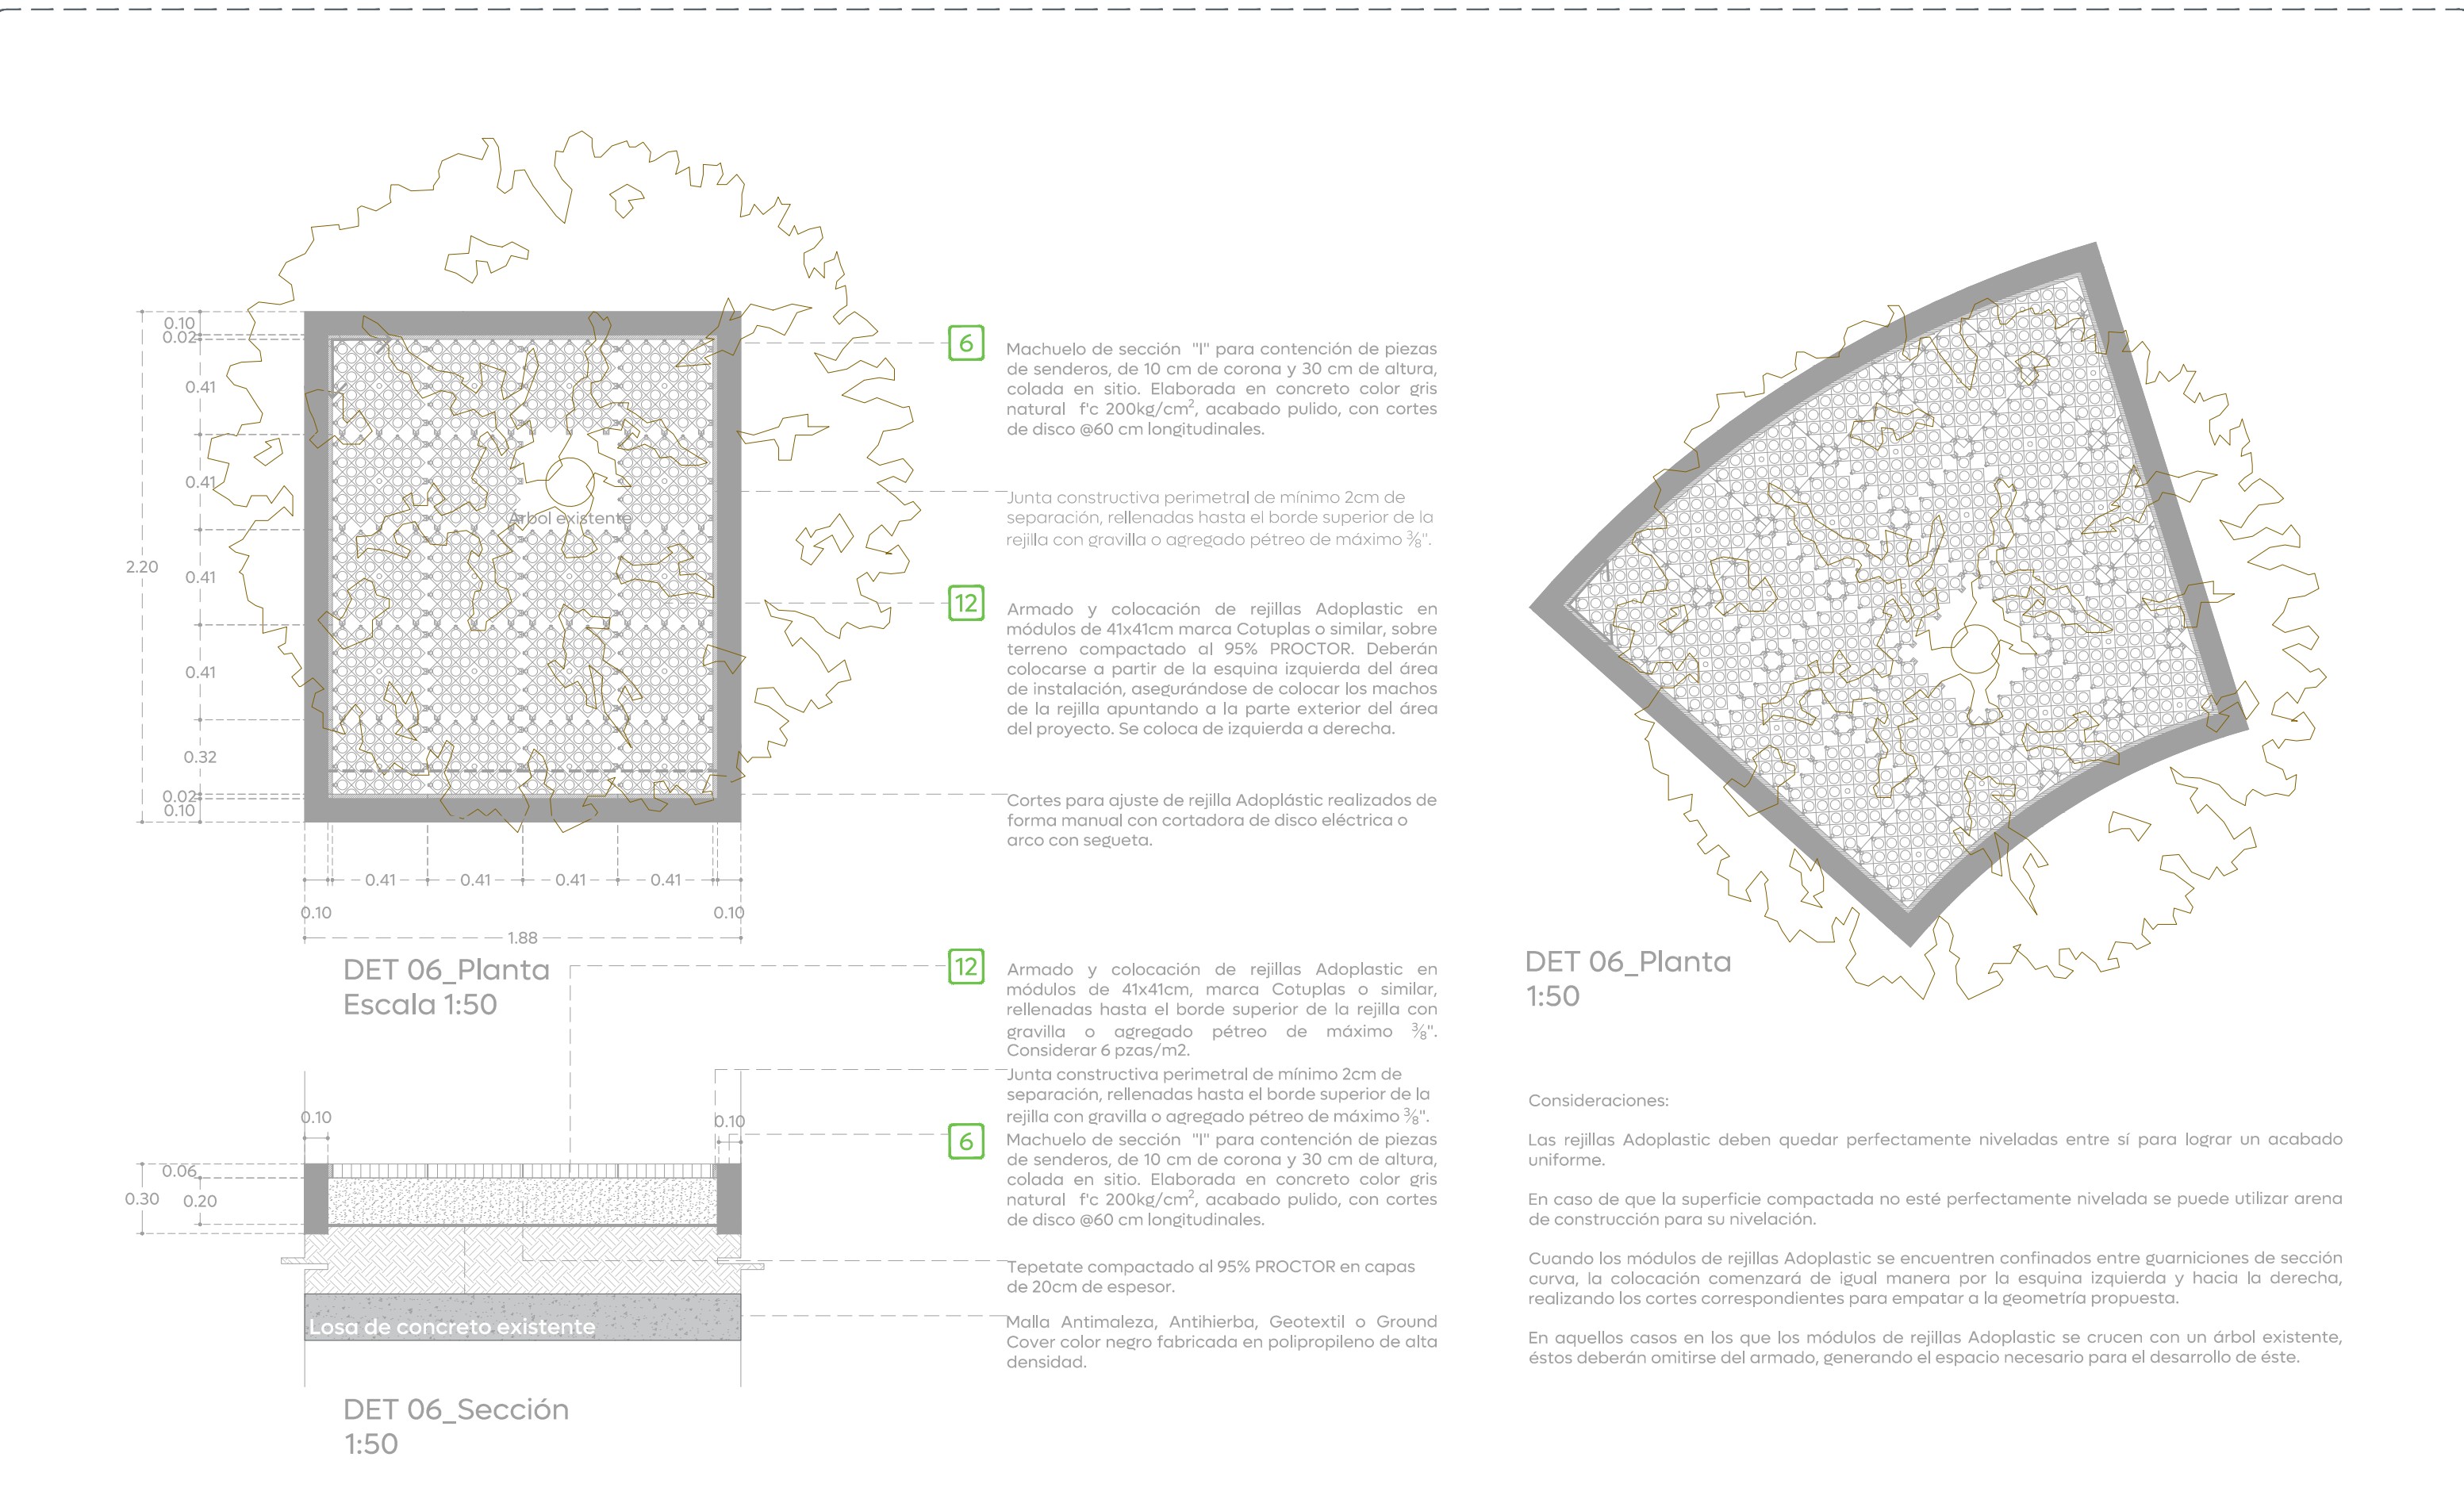

04 DET 06
Rejilla en sendero
1:50