


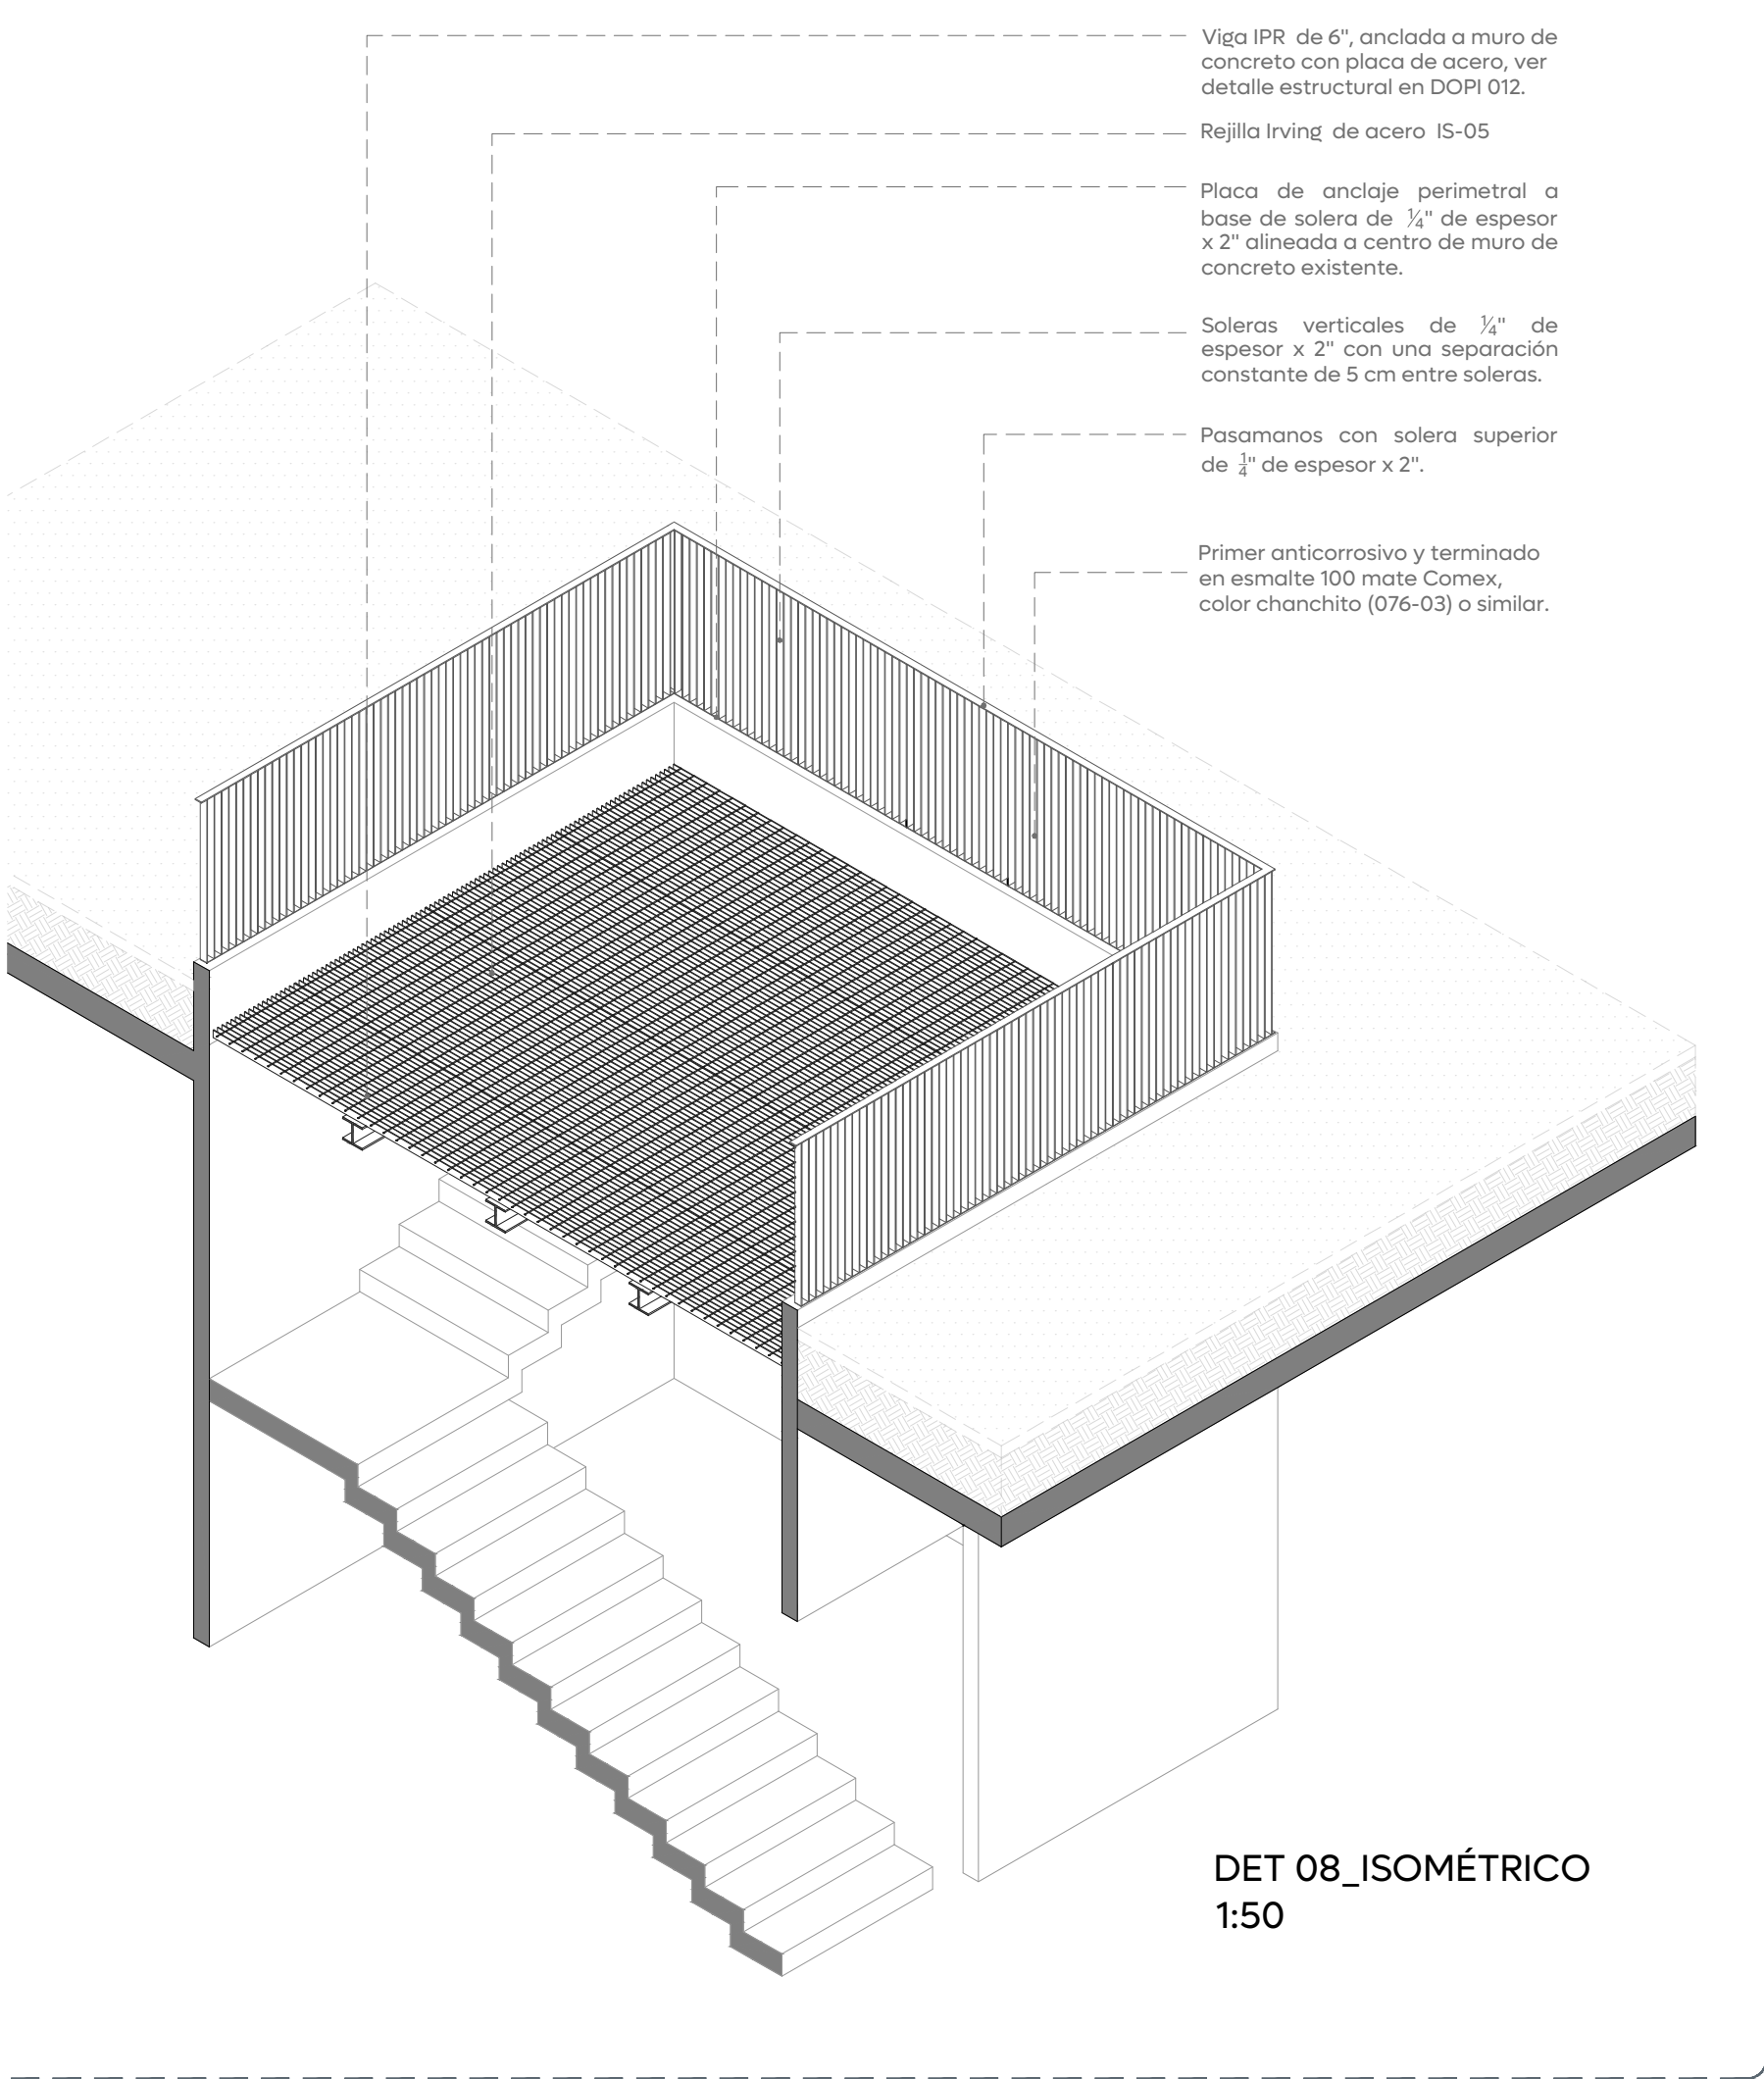


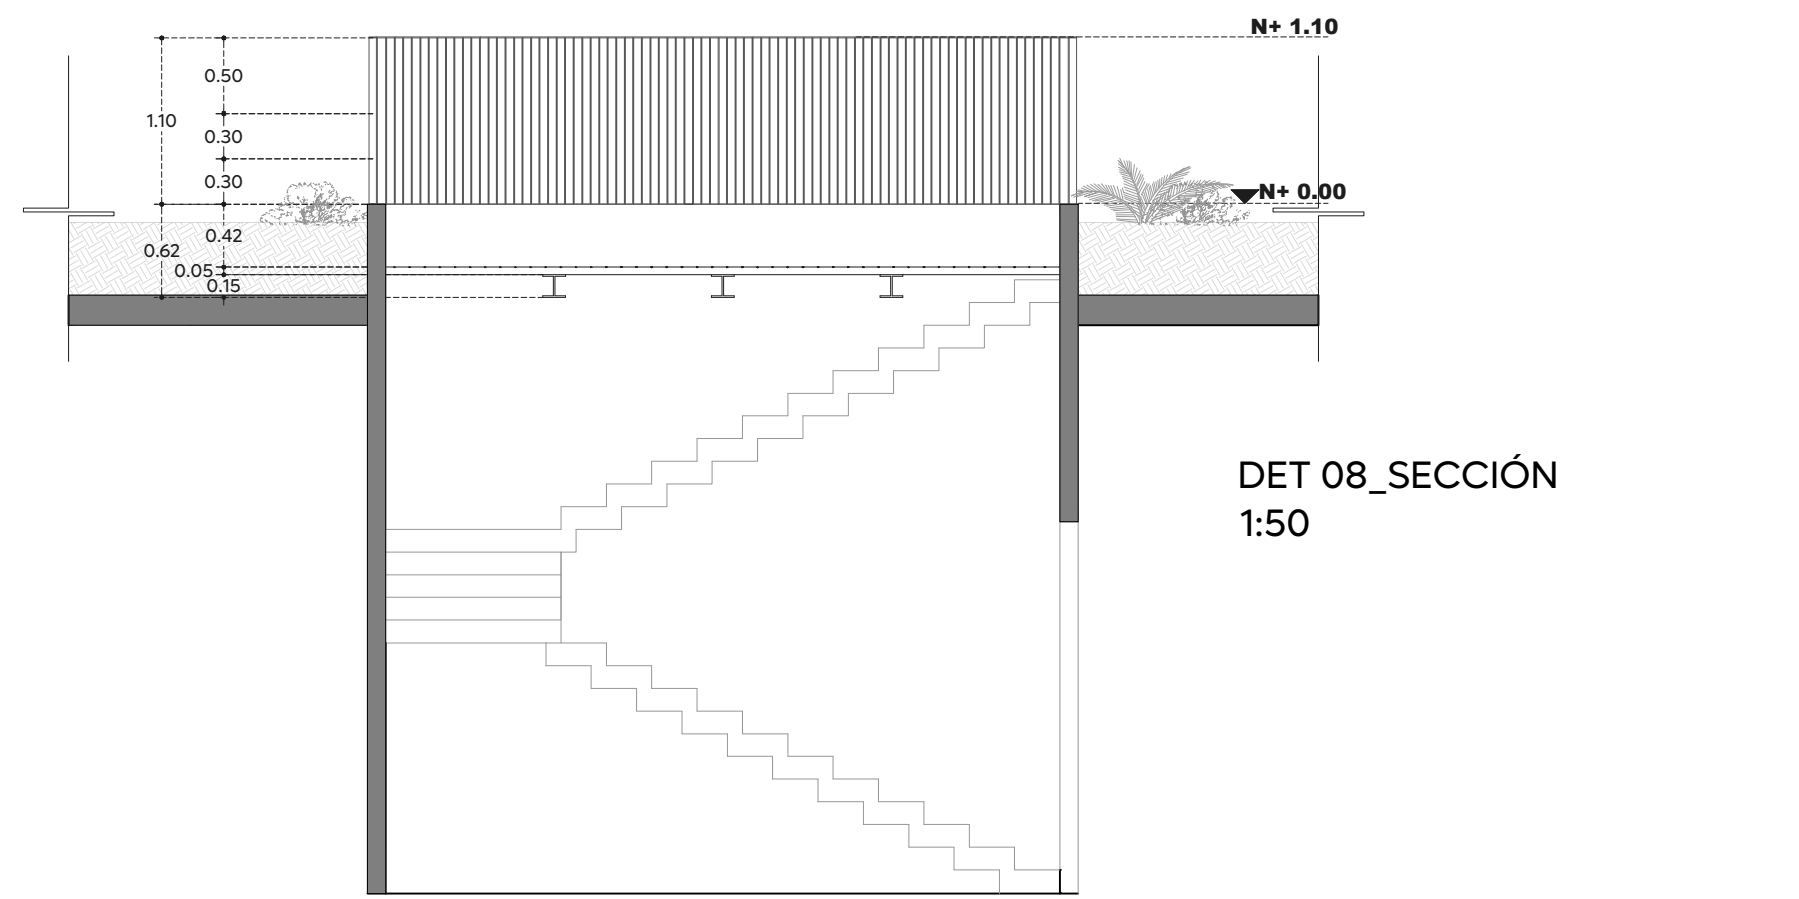

02 Detalle 08
Cubo a escaleras cancelado 1:50

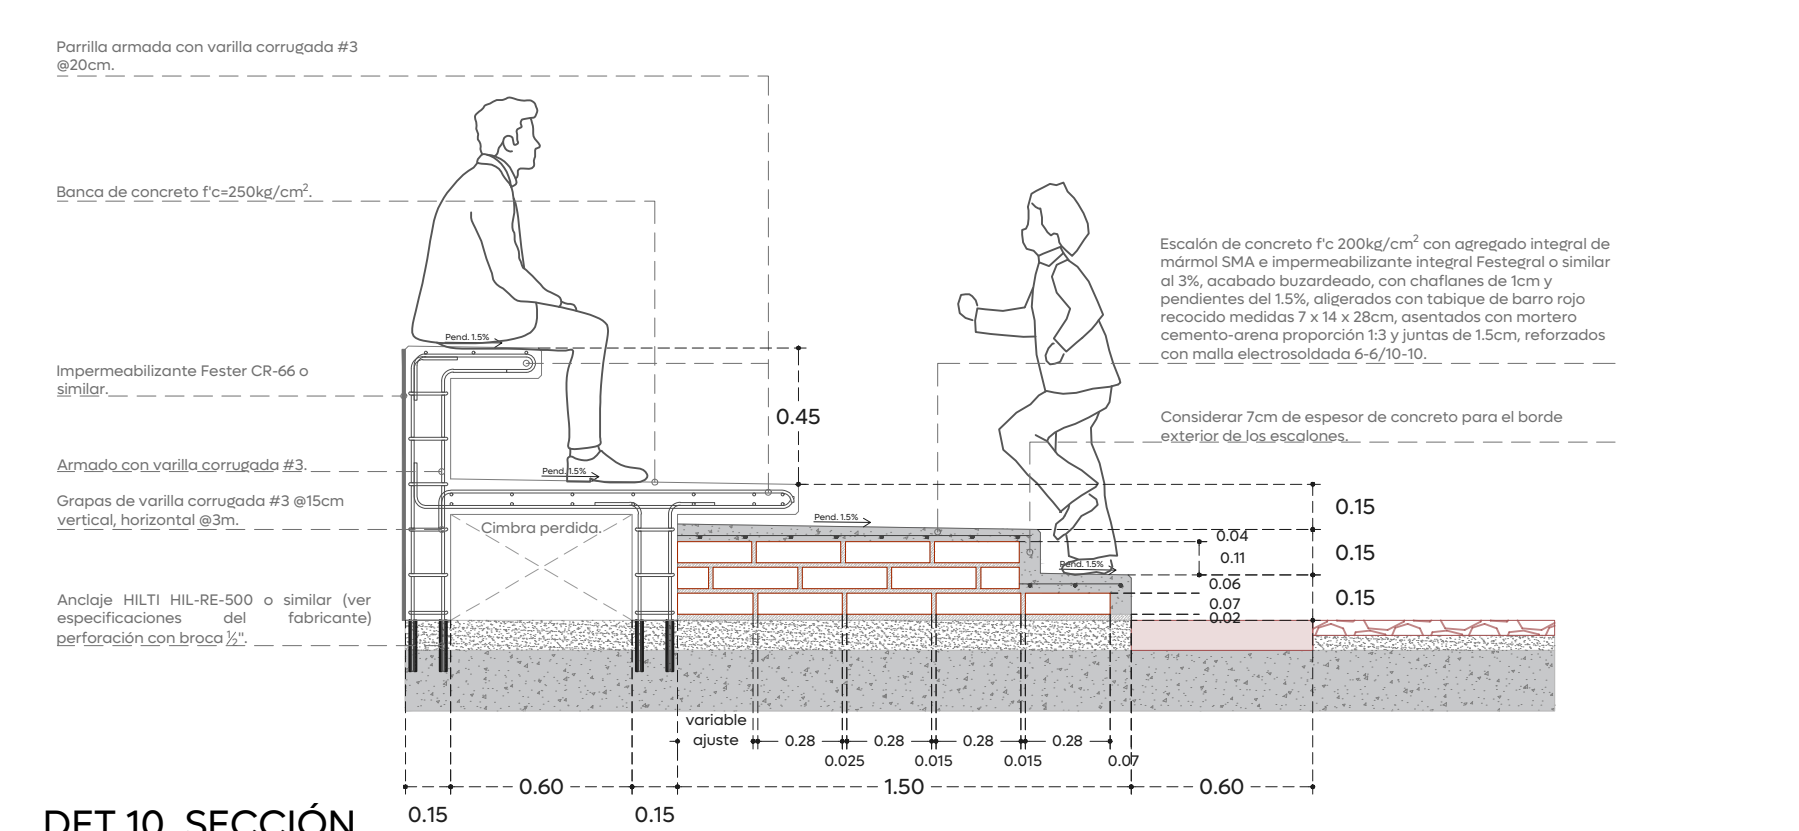


DET 10_SECCIÓN 1:25

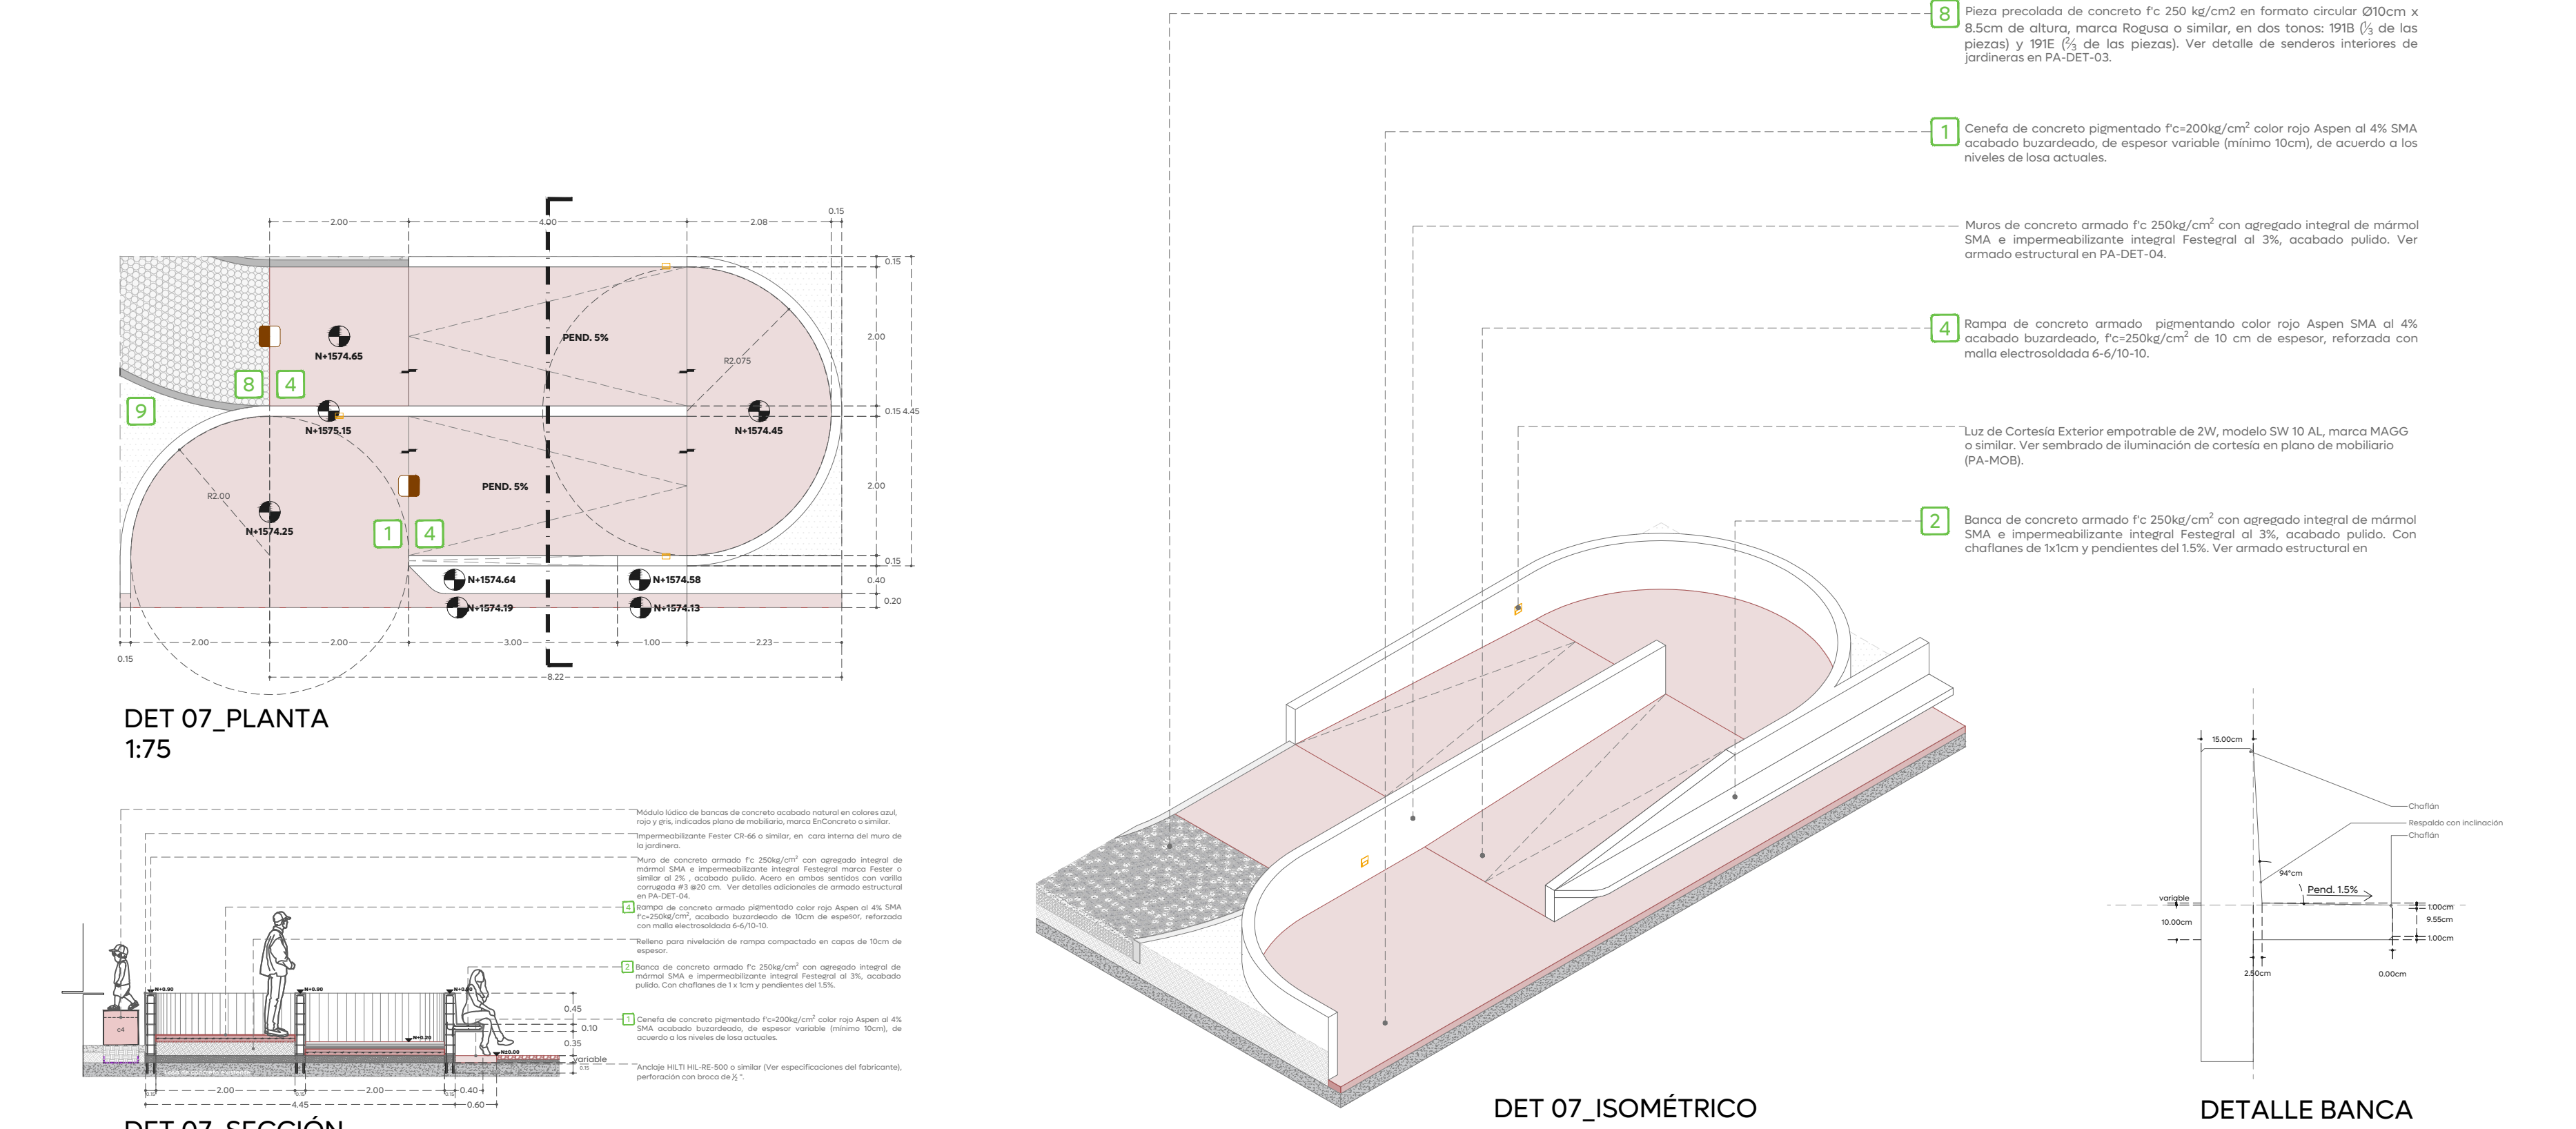

DET 07_SECCIÓN 1:75

01 Detalle 07
Rampa jardinera Indicada

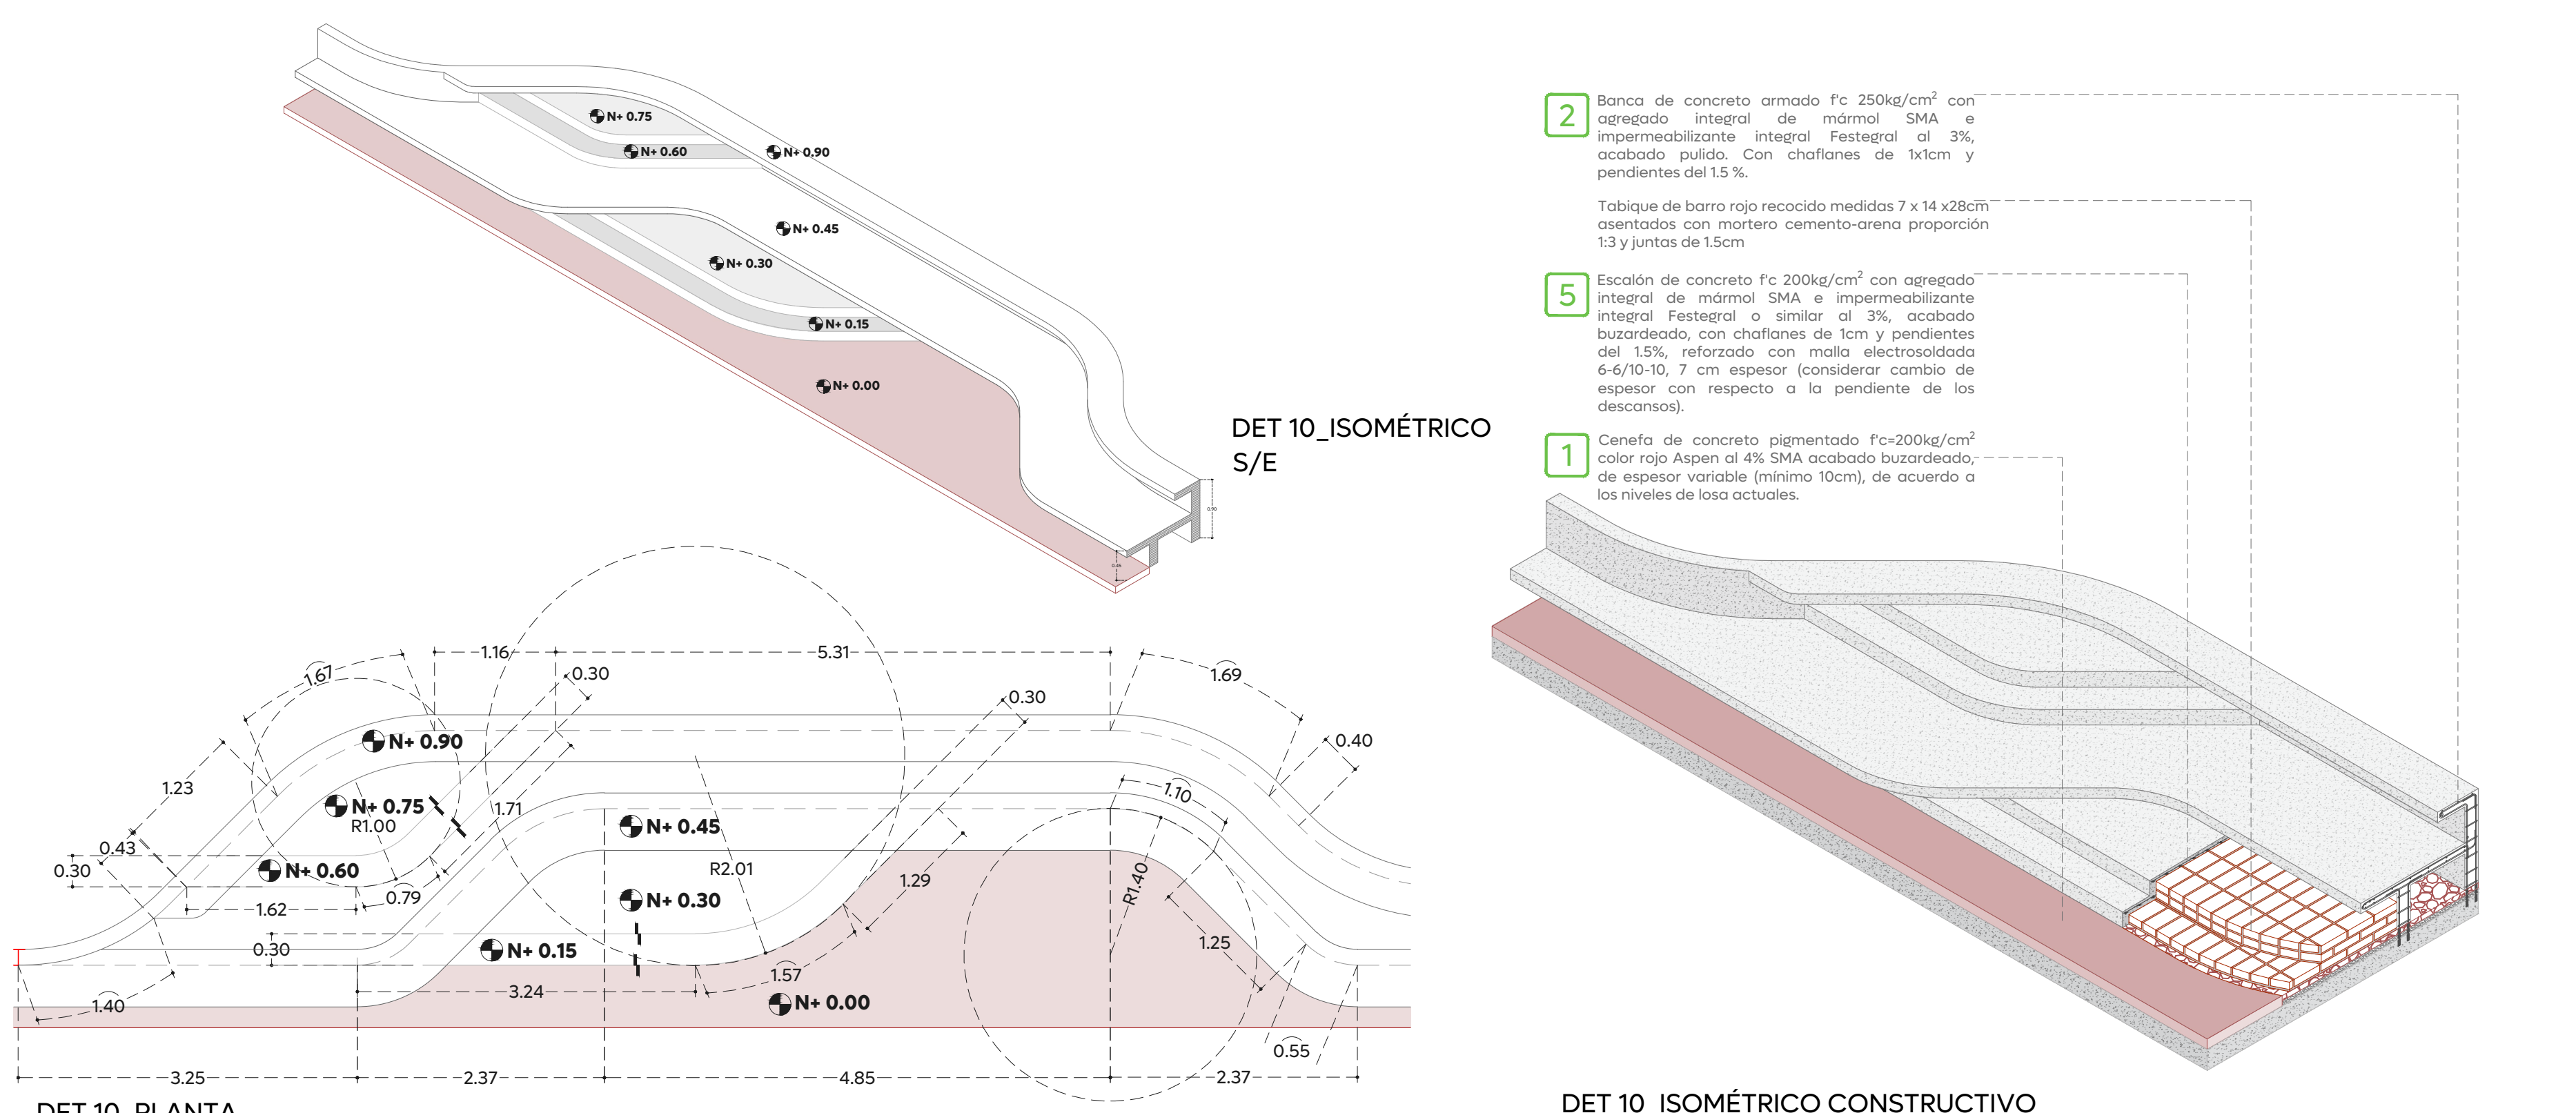

DET 10_PLANTA 1:50

03 Detalle 10
Escaleras a jardines Indicada



DET 10_ISOMÉTRICO CONSTRUCTIVO 1:50