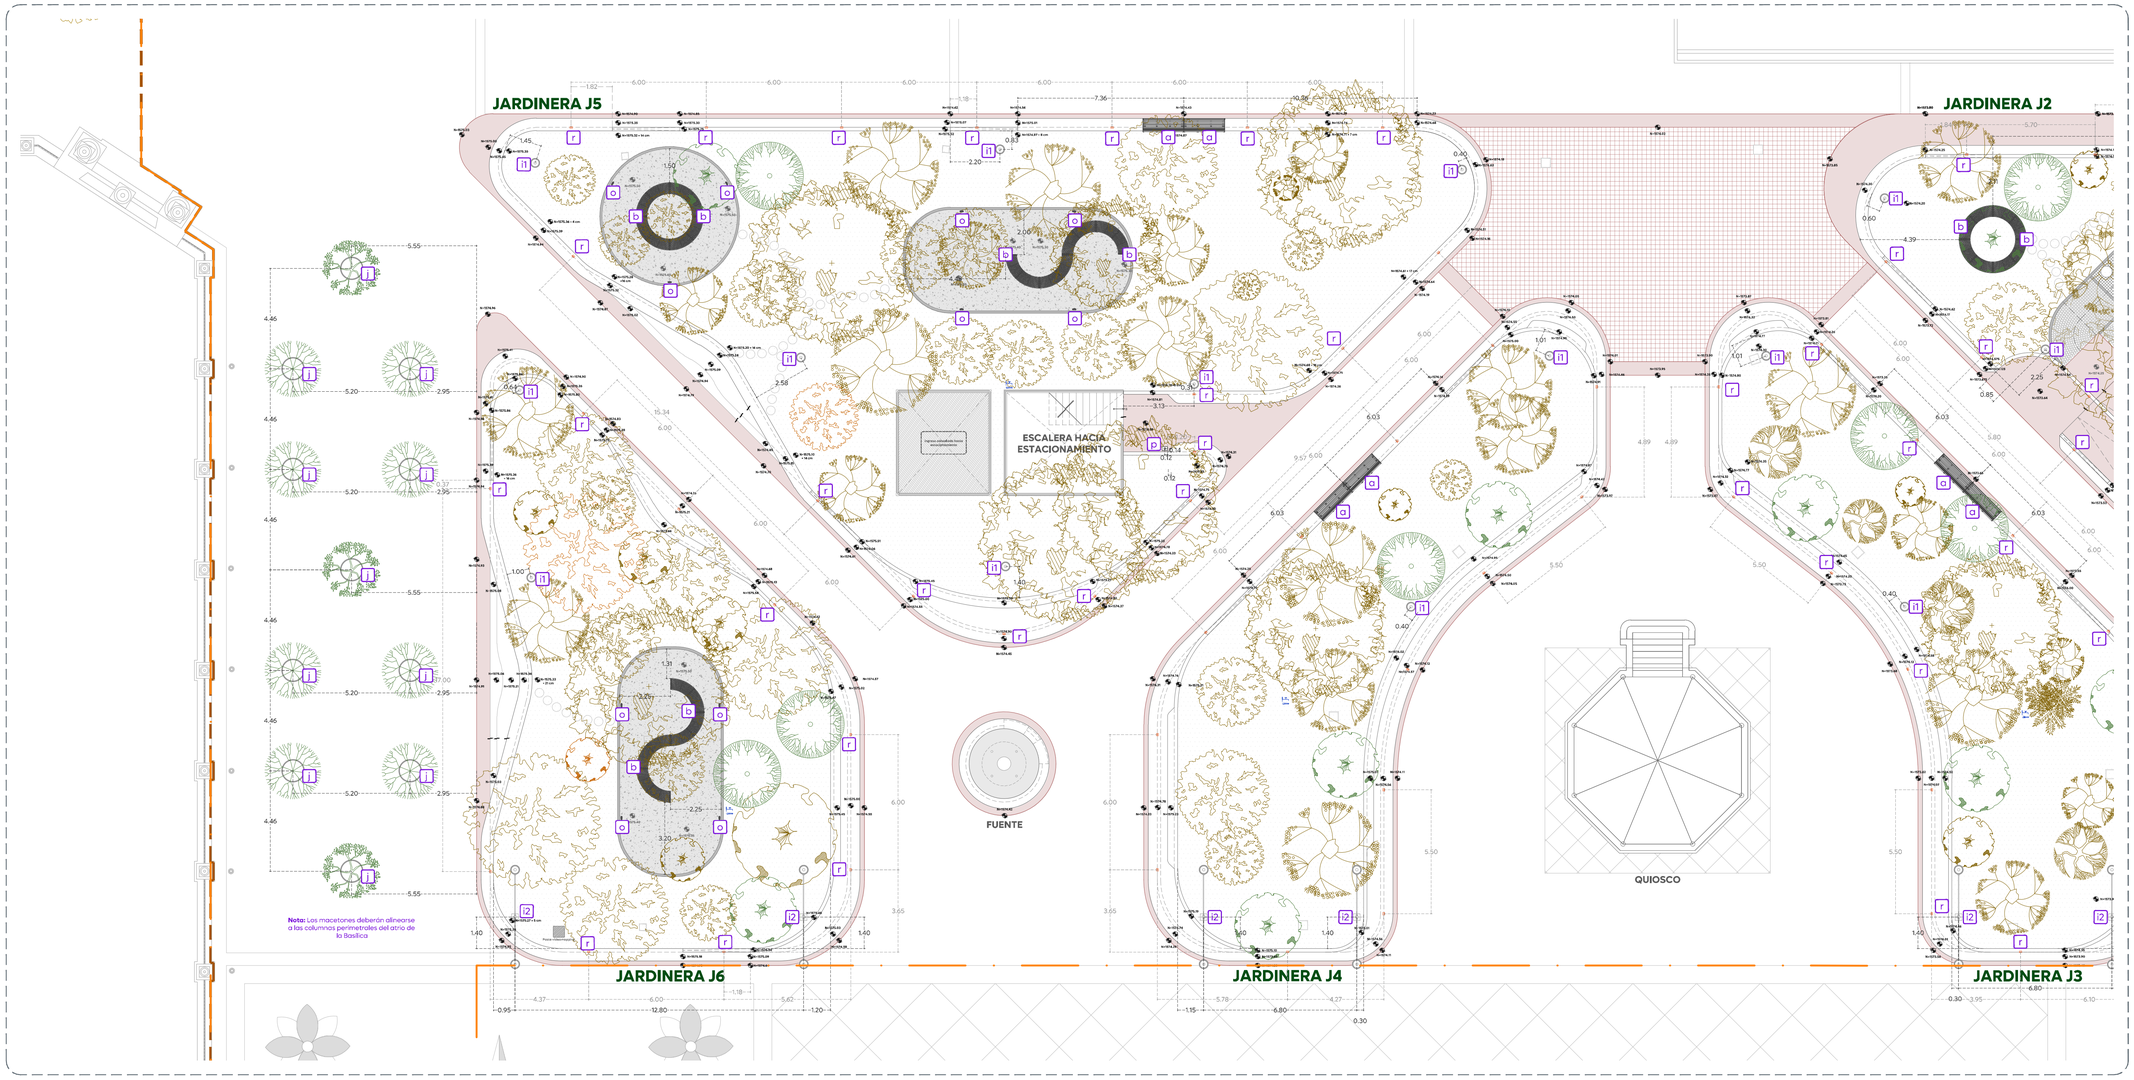

01 Plano de Mobiliario
Tercer Cuadrante 1:125

MOBILIARIO PROPUESTO TERCER CUADRANTE

MOB	CANTIDAD		MOB	CANTIDAD		MOB	CANTIDAD	
Banca con respaldo modelo PQX351 PORT en madera de acacia, medidas 1820mm x 610mm marca mmcite o similar	a Jardinera J4: 2 Jardinera J5: 2 Jardinera J6: -		Macetón circular de concreto color gris 100x100cm marca Enconcreto o similar	j Plaza: 11		Luz de cortesía exterior empotrable de 2W, modelo SW16 AL, marca MAGO o similar	Jardinera J4: 13 Jardinera J5: 17 Jardinera J6: 9	
Banca curva sin respaldo modelo LVS2ln, de 2990mm Ø, marca mmcite o similar	b Jardinera J4: - Jardinera J5: 4 Jardinera J6: 2		Luminaria Baliza para exteriores, serie Orion, modelo 10-2704-", medidas 30cm y 12cm x 5.4cm, marca Astro LED Lightning o similar	o Jardinera J4: - Jardinera J5: 7 Jardinera J6: 4				
i1 i2 Lena 070 Luminaria tipo punta poste, marca Balder o similar. Montaje en poste de 5.50m (i1), doble brazo de 2.00m (i2)	i1 i2 Jar4 2 2 Jar5 6 - Jar6 2 2		Pedestal de carga para exterior con 2 contactos dúplex de 20A, color negro, modelo XCSLF3GRRU-BK marca btcino o similar	p Jardinera J4: - Jardinera J5: 1 Jardinera J6: -				

Gobierno de Zapopan
Ciudad de las niñas y niños
Obras Públicas e Infraestructura
Gestión Integral de la Ciudad

Macrolocalización:

Microlocalización:

Simbología:

- Polígono de intervención
- Indica Nivel en planta
- Indica Nivel de Piso Terminado en sección
- Indica cambio de nivel en piso
- Registro existente
- Luminaria Punta poste propuesta
- Luminaria existente
- Toma siamesa
- Bolardo propuesto
- Respiradero estacionamiento
- Fuente de concreto
- Pedestal de carga

Mobiliario

- a Banca con respaldo modelo PQX351 PORT flip a jardinera elaborada en madera de acacia, medidas 1820mm x 610mm x 420mm marca mmcite o similar.
- b Banca curva sin respaldo modelo LVS2ln VIERA SOLO, radio de 2990mm y 2990mm Ø elaborada en acero inoxidable marca mmcite o similar.
- c Módulos lúdicos de bancas de concreto Fc 350 kg/cm², acabado natural en colores azul, rojo y gris, medidas en plano, marca Enconcreto o similar.
- d Estructura para juegos de balanceo modelo 1 elaborada en acero inoxidable, de fabricación especial, medidas 7.66m x 3.42m marca dreaserlanor o similar. Ver detalle en PA-ARQ-02
- e Estructura escalar para juegos de balance modelo 2 elaborada en acero inoxidable, de fabricación especial, medidas 7.66m x 7.66m x 3.46m, marca dreaserlanor o similar. Ver detalle en PA-ARQ-02
- f Barra baja de equilibrio elaborada en acero inoxidable, de fabricación especial, medidas 2.46m x 1.45m, marca dreaserlanor o similar. Ver detalle en PA-ARQ-02
- g Bancas con respaldo y apoyabrazos modelo LPU151 PREVA URBANA, elaborada en madera de acacia, medidas 1800mm x 600mm x 1000mm y 380mm, marca mmcite o similar.
- h Apoyo bicicletas modelo SLS05 LISTLINE, elaborado en acero a partir de tubería de 4", con calicomanías reflejantes y con pintura de poliéster en polvo marca Color Series, marca mmcite o similar.
- i Lena 070 Luminaria tipo punta poste para jardines y centros históricos, voltaje de 127V, modelo LENA 070 LED 30W, marca BALDER o similar. Montaje en poste de 5.50m, marca Balder (varias alternativas) o similar.
- j Macetón circular de concreto color gris acabado pulido y sellado modelo Macetón de dimensiones 100cm de diámetro y 100cm de altura marca Enconcreto o similar.
- k Bancas con respaldo y apoyabrazos modelo LPU151 PREVA URBANA, elaborada en madera de acacia, medidas 1800mm x 600mm x 1000mm y 380mm, marca mmcite o similar.
- l Bolardo elaborado en tubular de acero de 6", con calicomanías reflejantes y pintura de poliéster en polvo protegir plásico de tapa, color gris martillo, dimensiones: 75cm x 15 cm Ø.
- m Bolardo desmontable manualmente de fabricación especial, elaborado según detalle en PA-ARQ-01 en tubo acero de 6", color gris martillo, dimensiones: 75cm x 15 cm Ø. Ver detalle en PA-ARQ-01
- n Parábola de estructura de acero con vidrio templado, modelo AUREO AE200-SS, medidas 2861mm x 1859mm x 2551mm, marca mmcite o similar.
- o Luminaria Baliza para exteriores, elaborada en aluminio color grafito, serie Orion, modelo 10-2704-", dimensiones 30 x 12 x 5.4cm, marca Astro LED Lightning o similar.
- p Pedestal de carga para exterior con tus LED de 3 ranuras con 2 contactos dúplex de 20A, tapa color gris, modelo XCSLF3GRRU-GL, color negro, modelo XCSLF3GRRU-BK, marca btcino o similar.
- q Caja de piso pasa exterior con dos tomacorrientes, duplex de 20A, tapa color gris, modelo XSBF4C5DCUGY marca bticino o similar.
- r Luminaria de cortesía para exteriores, empotrada en muro de jardineras de 2W, modelo SW10 AL, marca MAGO o similar.

Notas:

Frente 02

Espacio Público

Nombre del proyecto:
Construcción y adecuación de la plaza de las Américas frente 02 dentro del programa " Zapopan tu Centro" más obras complementarias col. Zapopan centro, municipio de Zapopan, Jalisco.

Contenido del plano:
DOPI 014. Plano de Mobiliario Tercer Cuadrante

No. Contrato:
DOPI-MUN-RM-EP-LP-096-2025

Director de Obras Públicas e Infraestructura:
Ing. Ismael Jáuregui Castañeda

Jefe de la Unidad de Estudios y Proyectos:
Arq. Edwin Aguiar Escatel

Jefe de área:
Arq. Angela Jazmin Vargas Olmedo

Empresa responsable del proyecto:
José Manuel Padilla Hernández
Cuadra Urbanismo SA de CV

Ubicación:
Plaza de las Américas
Zapopan, Jalisco

Fecha: Mayo 2024
Escala: 1:125
Cotas: Metros
Clave:

PL-AME-MOB-03-F2