


PALETA VEGETAL PLANTAS DE SOL					PALETA VEGETAL PLANTAS DE MEDIA SOMBRA			ARBOLADO PROPUESTO		CUBRESUELOS PROPUESTO				
ESPECIE	CANTIDAD		ESPECIE	CANTIDAD		ESPECIE	CANTIDAD		ESPECIE	CANTIDAD		ESPECIE	CANTIDAD	
Lantana Lantana camara	8 piezas/m² Jardinera J1: 14m² Jardinera J2: 3m² Jardinera J3: 2m² Altura: 30 cm		Margaritón Chrysanthemoides euryops	8 piezas/m² Jardinera J1: 15m² Jardinera J2: 5m² Jardinera J3: 6m² Altura: 30 cm		Aralia Aralia schefflera	6 piezas/m² Jardinera J1: 9m² Jardinera J2: 10m² Jardinera J3: 6m² Altura: 50 cm		Pata de vaca Bauhinia variegata	Jardinera J1: 2 Jardinera J2: 1 Jardinera J3: 2 Altura: 3 m D.A.P: 3"		Wedelia Sphagneticola trilobata	12 piezas/m² Jardinera J1: 9m² Jardinera J2: 3m² Jardinera J3: - Altura: 15 cm	
Asclepia clepia Curassavica	8 piezas/m² Jardinera J1: 12m² Jardinera J2: 9m² Jardinera J3: 5m² Altura: 50 cm		Cenizo Leucophyllum frutescens	8 piezas/m² Jardinera J1: 9m² Jardinera J2: 4m² Jardinera J3: 2m² Altura: 40 cm		Helecho oriental Nephrolepis biserrta	6 piezas/m² Jardinera J1: 11m² Jardinera J2: 6m² Jardinera J3: 3m² Altura: 45 cm		Majagua Hibiscus elatus	Jardinera J1: 3 Jardinera J2: 1 Jardinera J3: 4 Altura: 3.50 m D.A.P: 3"		Gazania Rastrera Gazania repens	12 piezas/m² Jardinera J1: 7m² Jardinera J2: 3m² Jardinera J3: - Altura: 15 cm	
Romero falso restringia fruticosa	8 piezas/m² Jardinera J1: 13m² Jardinera J2: 3m² Jardinera J3: 5m² Altura: 40 cm		Salvia mexicana Salvia leucantha	8 piezas/m² Jardinera J1: 13m² Jardinera J2: 11m² Jardinera J3: 15m² Altura: 50 cm		Aralia japonesa Aralia fatsia japonica	3 piezas/m² Jardinera J1: 6m² Jardinera J2: 2m² Jardinera J3: 2m² Altura: 50 cm							



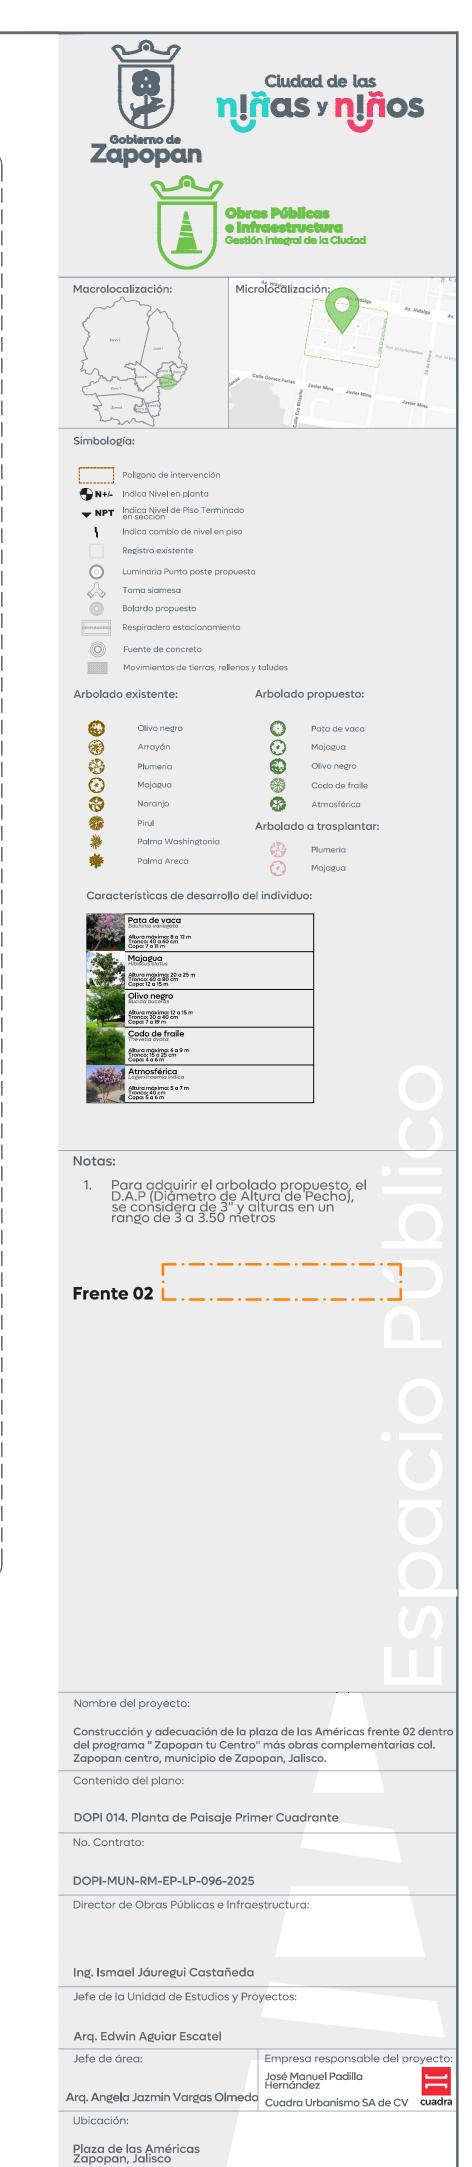

Fecha: Mayo 2025