

## ESQUEMA DE PLANTACIÓN DE ÁRBOLES.

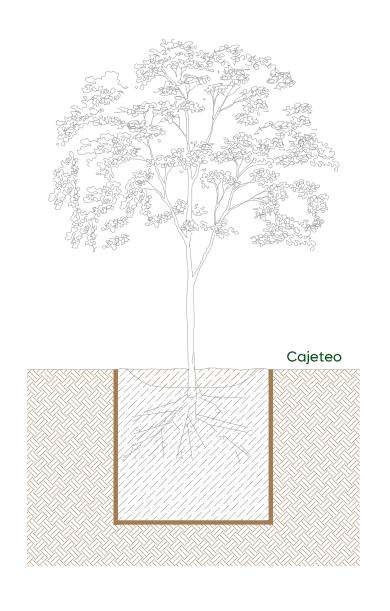


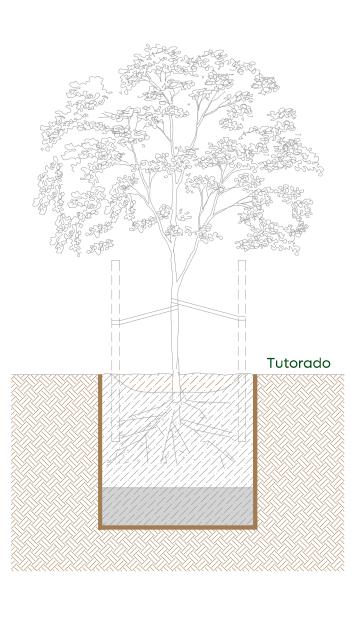


Los árboles suministrados para la plantación deben cumplir con las especificaciones y características definidas en proyecto. La colocación de árboles deberá observar las siguientes disposiciones para garantizar una correcta ejecución:

- 1. Hacer una cepa de 1.0x1.0x1.0m. En caso de árboles en los que el cepellón sea mayor por tener raíz más desarrollada, la cepa tendrá que hacerse de la misma forma pero aumentando las dimensiones en igual proporción para el ancho, largo y profundidad. Dejar ventilar la cepa durante una semana. Al finalizar la cepa, es preferible depositar la tierra en orden inverso, es decir, la capa más superficial debe depositarse en la parte más profunda de la cepa.
- 2. Antes de plantar, regar abundantemente, así como añadir composta o abono orgánico muy seco en el fondo de la cepa y mezclar con tierra, calculando que el cuello radicular del árbol quede de 5 a 10 cm por debajo del nivel de piso.
- 3. Colocar el árbol preferentemente antes de las 10 am o después de las 4 pm. La manipulación del árbol deberá hacerse por el cepellón y no por el tronco.
- 4. Una vez que el árbol se encuentra dentro de la cepa, se debe retirar el arpillado o hacer varios cortes verticales con cuidado de no cortar las raíces. Se recomienda realizar un "cajeteo", es decir, una especie de olla alrededor de la cepa por debajo del nivel de piso, que capte y conserve el agua irrigada.
- 5. Se debe regar abundantemente el cajete después de haber plantado el árbol.

- 6. Si el árbol es muy alto, es recomendable el empleo de tutores que presten apoyo al tallo e impidan que el árbol se doble.
- 7. El riego debe ser constante hasta la consolidación del árbol. La peridicidad y caudal suministrado dependerán de la época de plantación y de las caracteristicas y requerimientos del árbol.

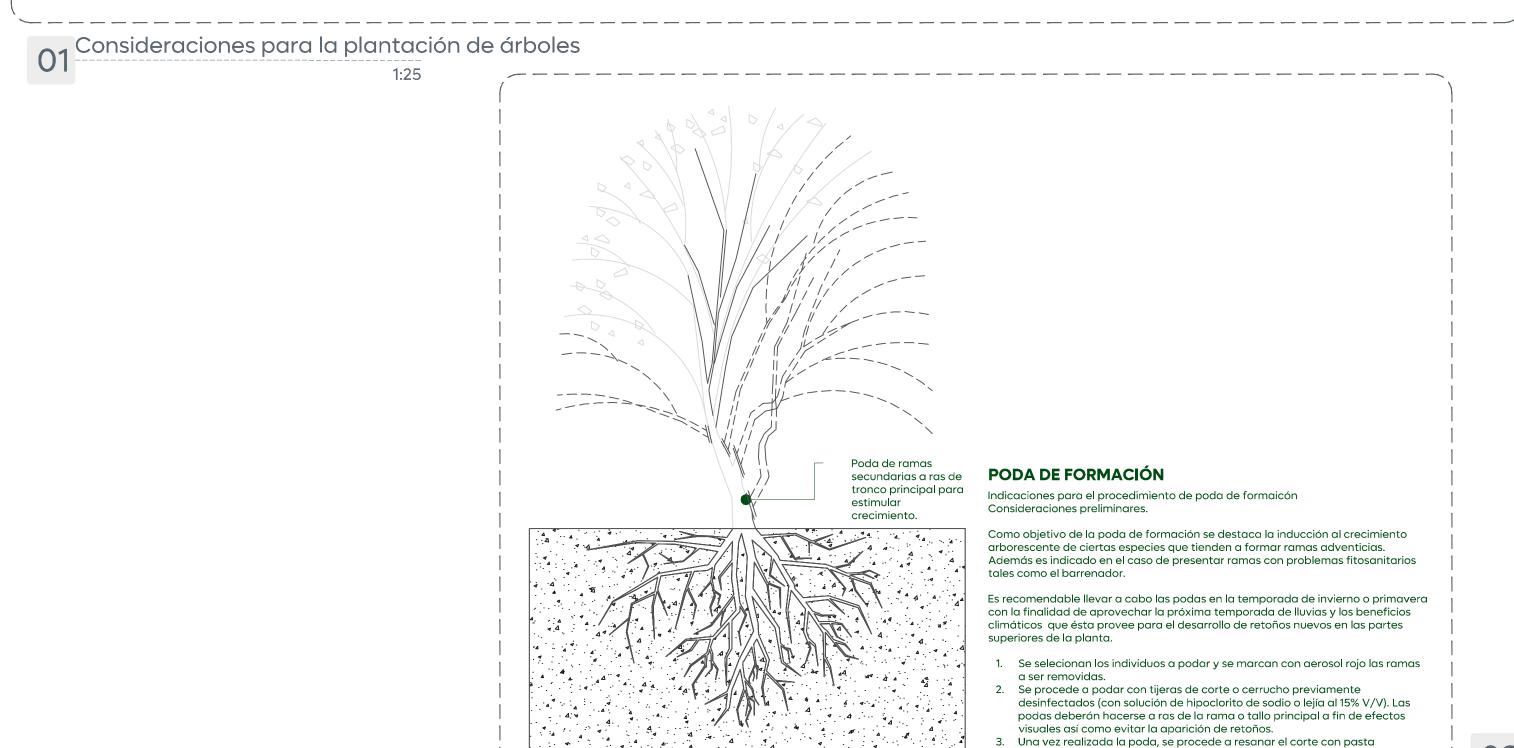

cicatrizante para podas.

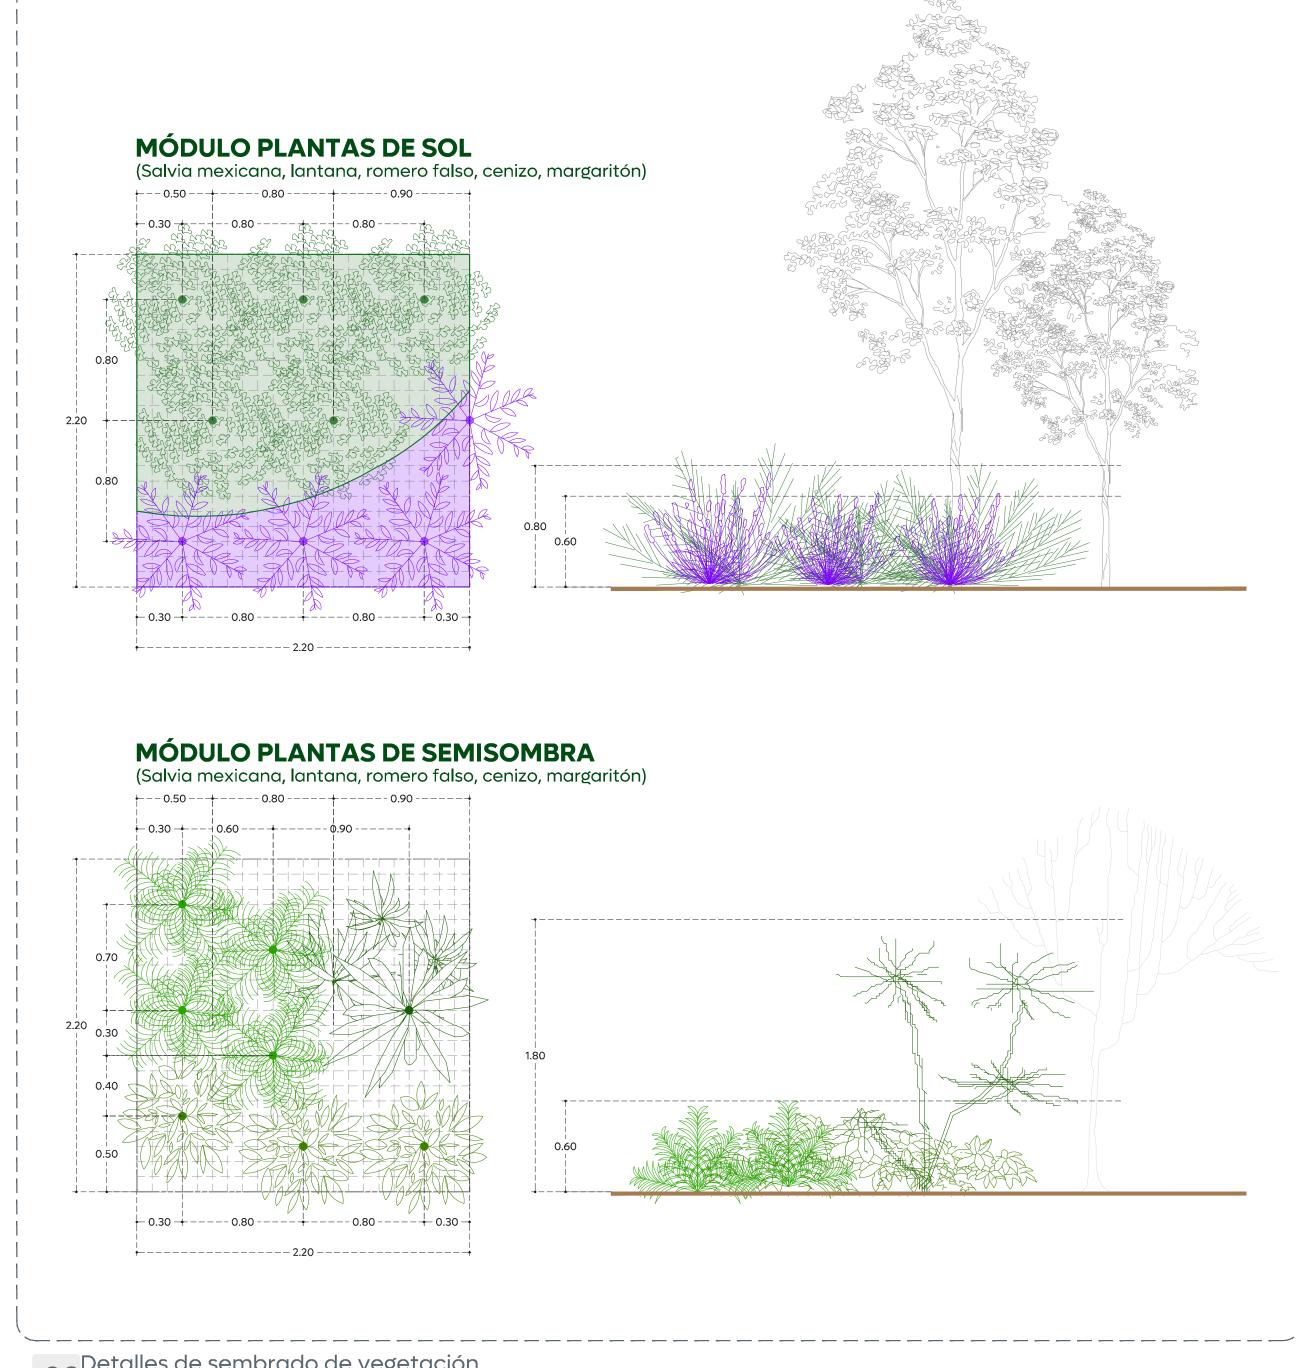

Detalles de sembrado de vegetación



Nombre del proyecto:

Jefe de la Unidad de Estudios y Proyectos:

Arq. Edwin Aguiar Escatel

Arq. Angela Jazmin Vargas Olmedo Cuadra Urbanismo SA de CV cuadra Plaza de las Américas Zapopan, Jalisco

Fecha: Mayo 2025

Empresa responsable del proyect

03<sup>Detalles</sup> de Poda de Formación