


DETALLE DE PLANTACIÓN TIPO ARBUSTO

Terreno natural mejorado con tierra vegetal de acuerdo a propuesta de paisaje, con espesor promedio de 20 cm.

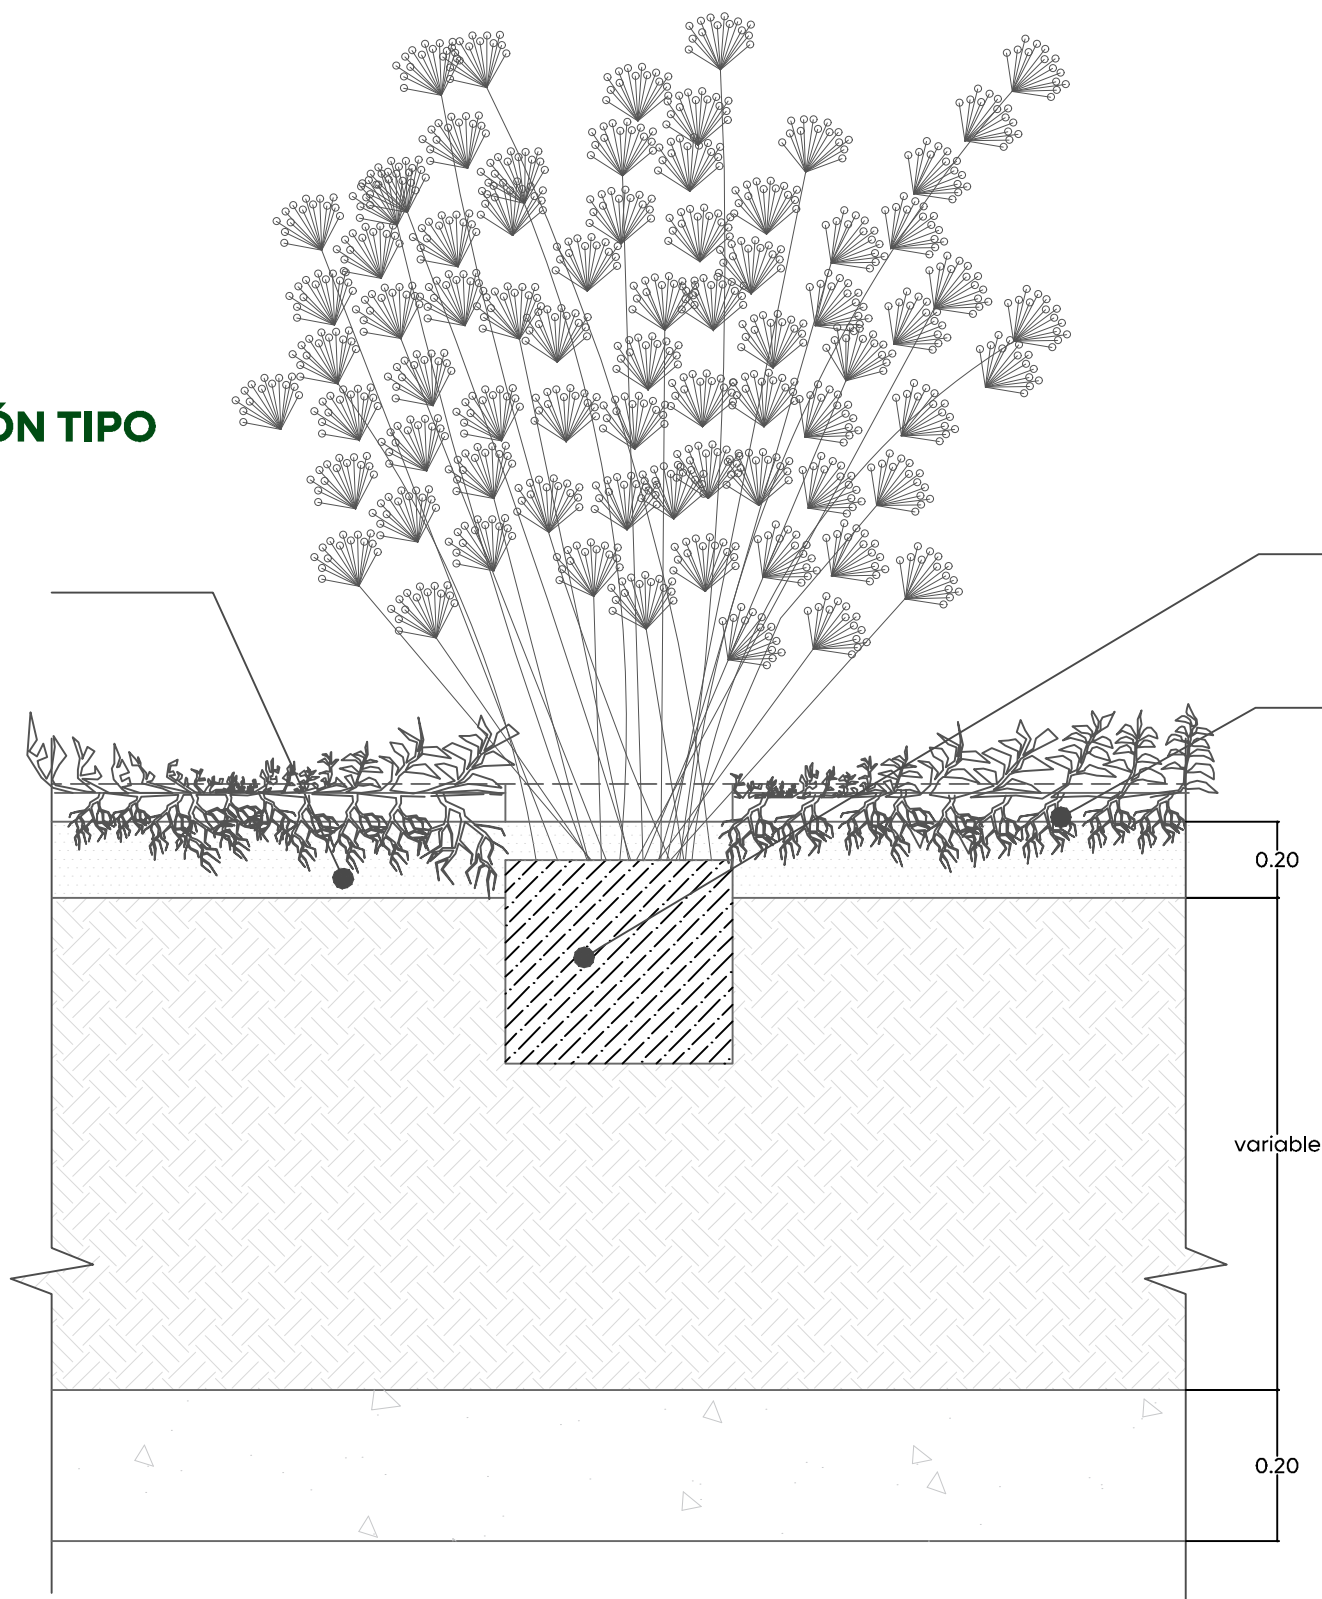



Cepellón.

TRANSPLANTE DE CUBRESUELOS.

La profundidad del transplante deberá ser igual a la altura de la planta.

Se procede a la excavación del cepellón; este tendrá dimensiones similares a las de la parte aérea de la planta. Se coloca en una maceta o contenedor de tamaño suficiente para el cepellón y se rellena con el sustrato indicado para la especie en cuestión. Se establecerá en el vivero de recuperación. Este tendrá que estar provisto de malla sombra (70%). Se recomienda la aplicación de fitohormonas inductoras al desarrollo radicular (auxinas) para su rápida recuperación. Preparación del lugar definitivo: se excavará una cavidad de la misma profundidad de la maceta que contiene la planta, pero con un diámetro que exceda. Se procede a la plantación. Se colocará en el centro de la cavidad preparada y se nivelará de modo que la superficie del suelo de la maceta quede a un máximo de 1 cm por debajo del nivel del suelo circundante. Una vez colocada la planta se rellena el espacio vacío con el suelo indicado para la planta en cuestión.

Mejoramiento de sustrato (tierra vegetal) = profundidad de maceta de vivero

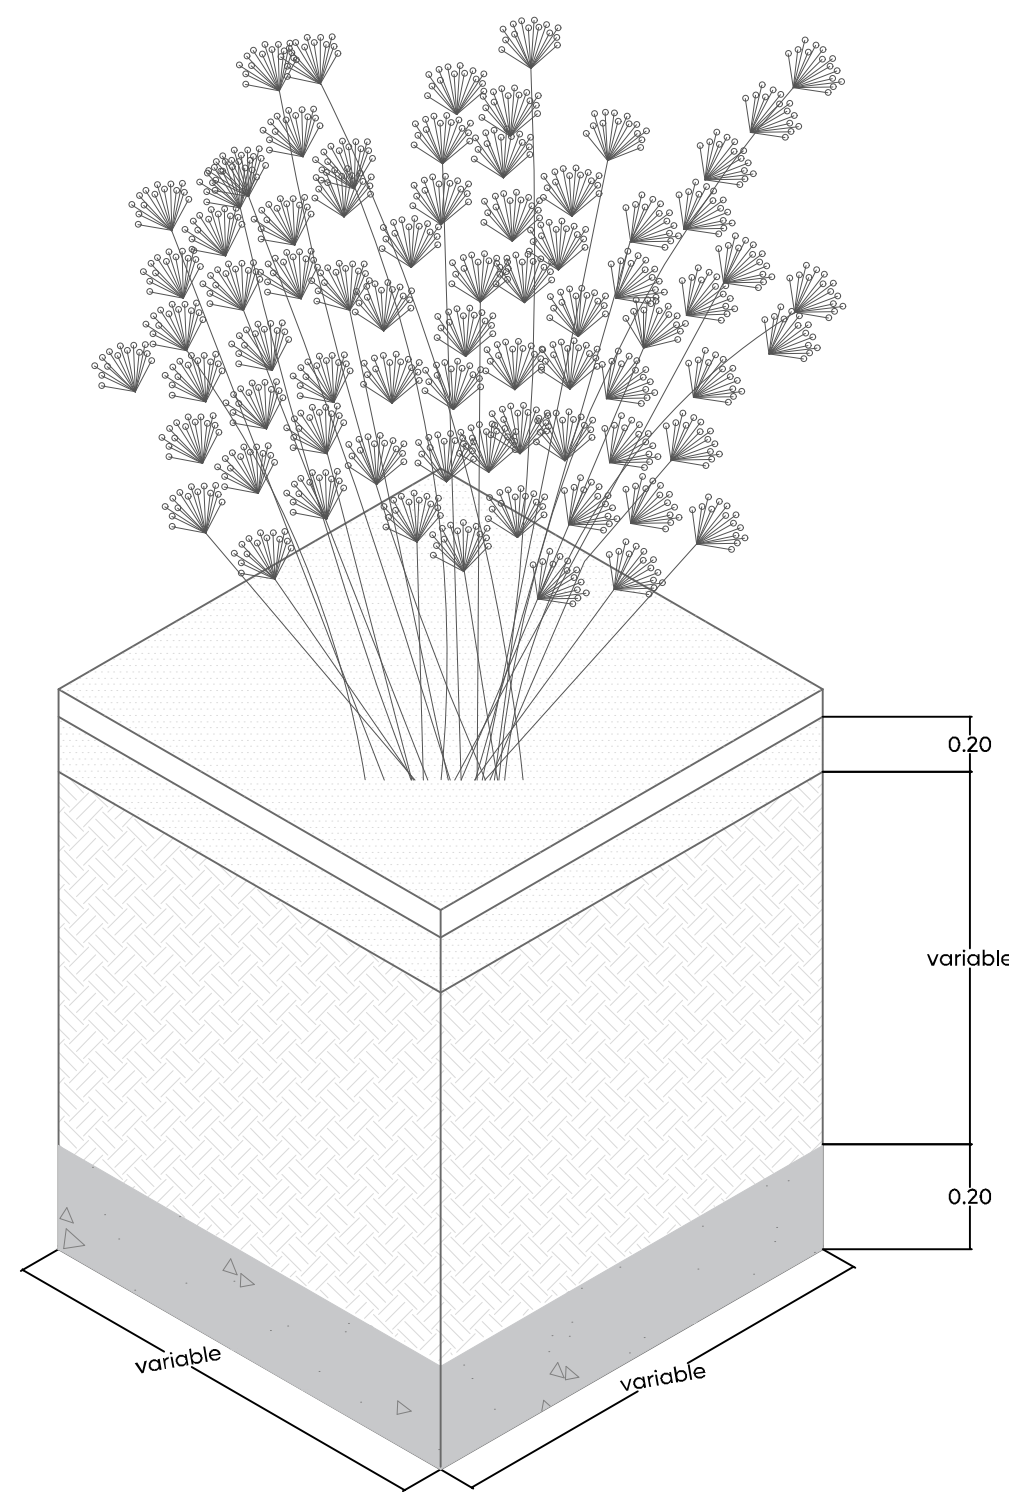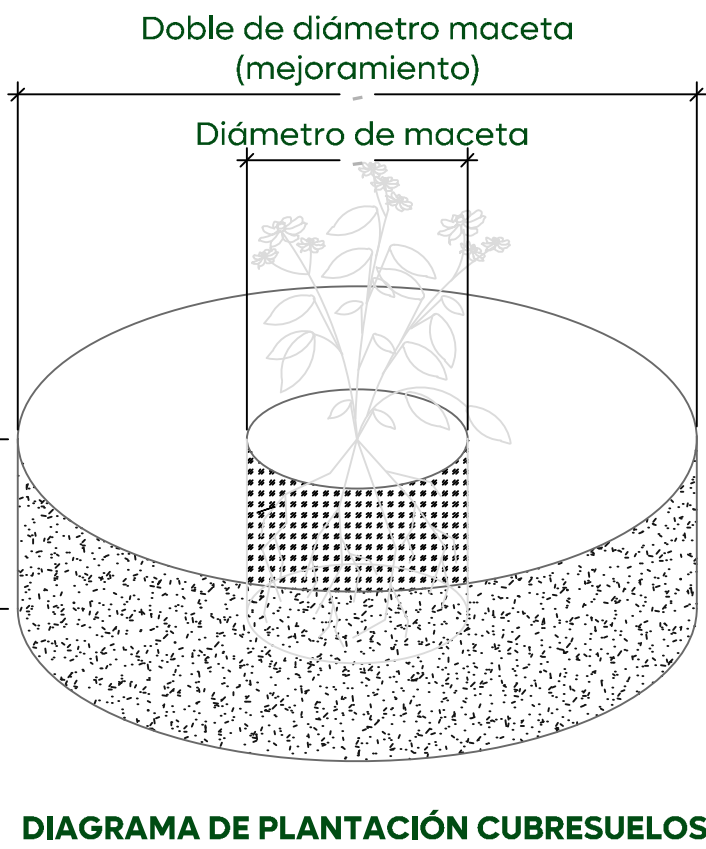

Simbología:

- Polígono de intervención
- Indica Nivel en planta
- Indica Nivel de Piso Terminado en sección
- Indica cambio de nivel en piso
- Registro existente

Arbolado existente:

- Olivo negro
- Arrayán
- Plumeria
- Mojagua
- Naranja
- Pinul
- Palma Washingtonia
- Palma Areca

Arbolado propuesto:

- Pato de vaca
- Mojagua
- Olivo negro
- Codo de fraile
- Atmosférica

Arbolado a trasplantar:

- Plumeria
- Mojagua

Pato de vaca
altura 1.5m diámetro 15cm
Mojagua
altura 1.5m diámetro 15cm
Olivo negro
altura 1.5m diámetro 15cm
Codo de fraile
altura 1.5m diámetro 15cm
Atmosférica
altura 1.5m diámetro 15cm

Características de desarrollo del individuo:

Notas:

Nombre del proyecto:

Construcción y adecuación de la plaza de las Américas frente 02 dentro del programa "Zapopan tu Centro" más obras complementarias col. Zapopan centro, municipio de Zapopan, Jalisco.

Contenido del plano:

DOPI 014. Detalles de sembrado

No. Contrato:

DOPI-MUN-RM-EP-LP-096-2025

Director de Obras Públicas e Infraestructura:

Ing. Ismael Jáuregui Castañeda

Jefe de la Unidad de Estudios y Proyectos:

Arq. Edwin Aguiar Escatel

Jefe de área:

Empresa responsable del proyecto:

José Manuel Padilla Hernández

Arq. Angella Jazmin Vargas Olmeda

Cuadra Urbanismo SA de CV

Ubicación:

Plaza de las Américas Zapopan, Jalisco

Fecha: Mayo 2025

Escala: 1:100

Clave:

Cotas: Metros


PL-AME-PA-06-F2

01 Detalles de Plantación de Arbusto y Cubresuelos

1:100

Proporción de tronco / Espacio para plantar

Tronco grosor/ fuste	Diámetro mínimo/ para plantar	Altura árbol/ Aprox.
1"	60 cm	1.5 m
2"	75 cm	2 m
3"	90 cm	3 m
4"	110 cm	4 m

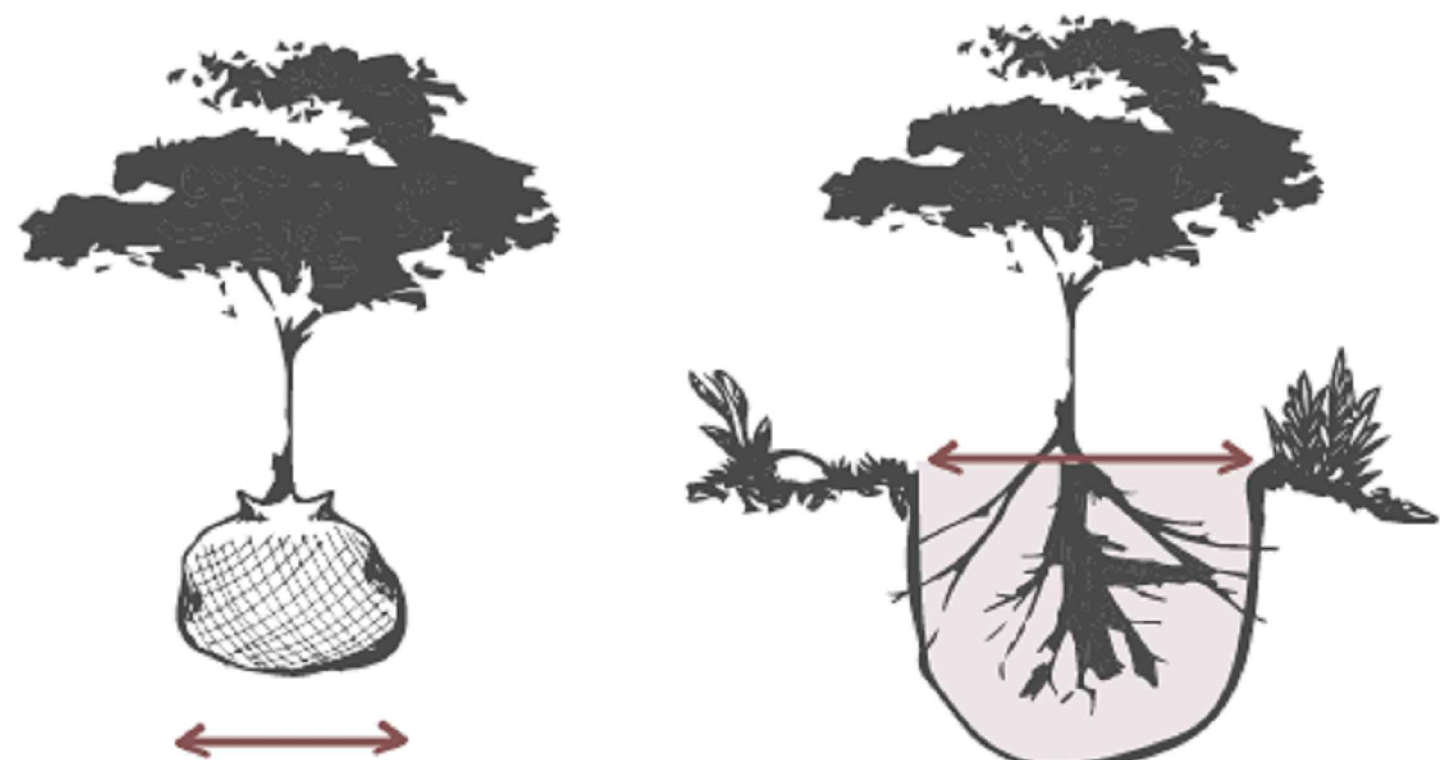


Estructura árbol

Bifurcación Separación de tronco y hojas

Altura de tronco libre

Diámetro basal al 1.30m de altura

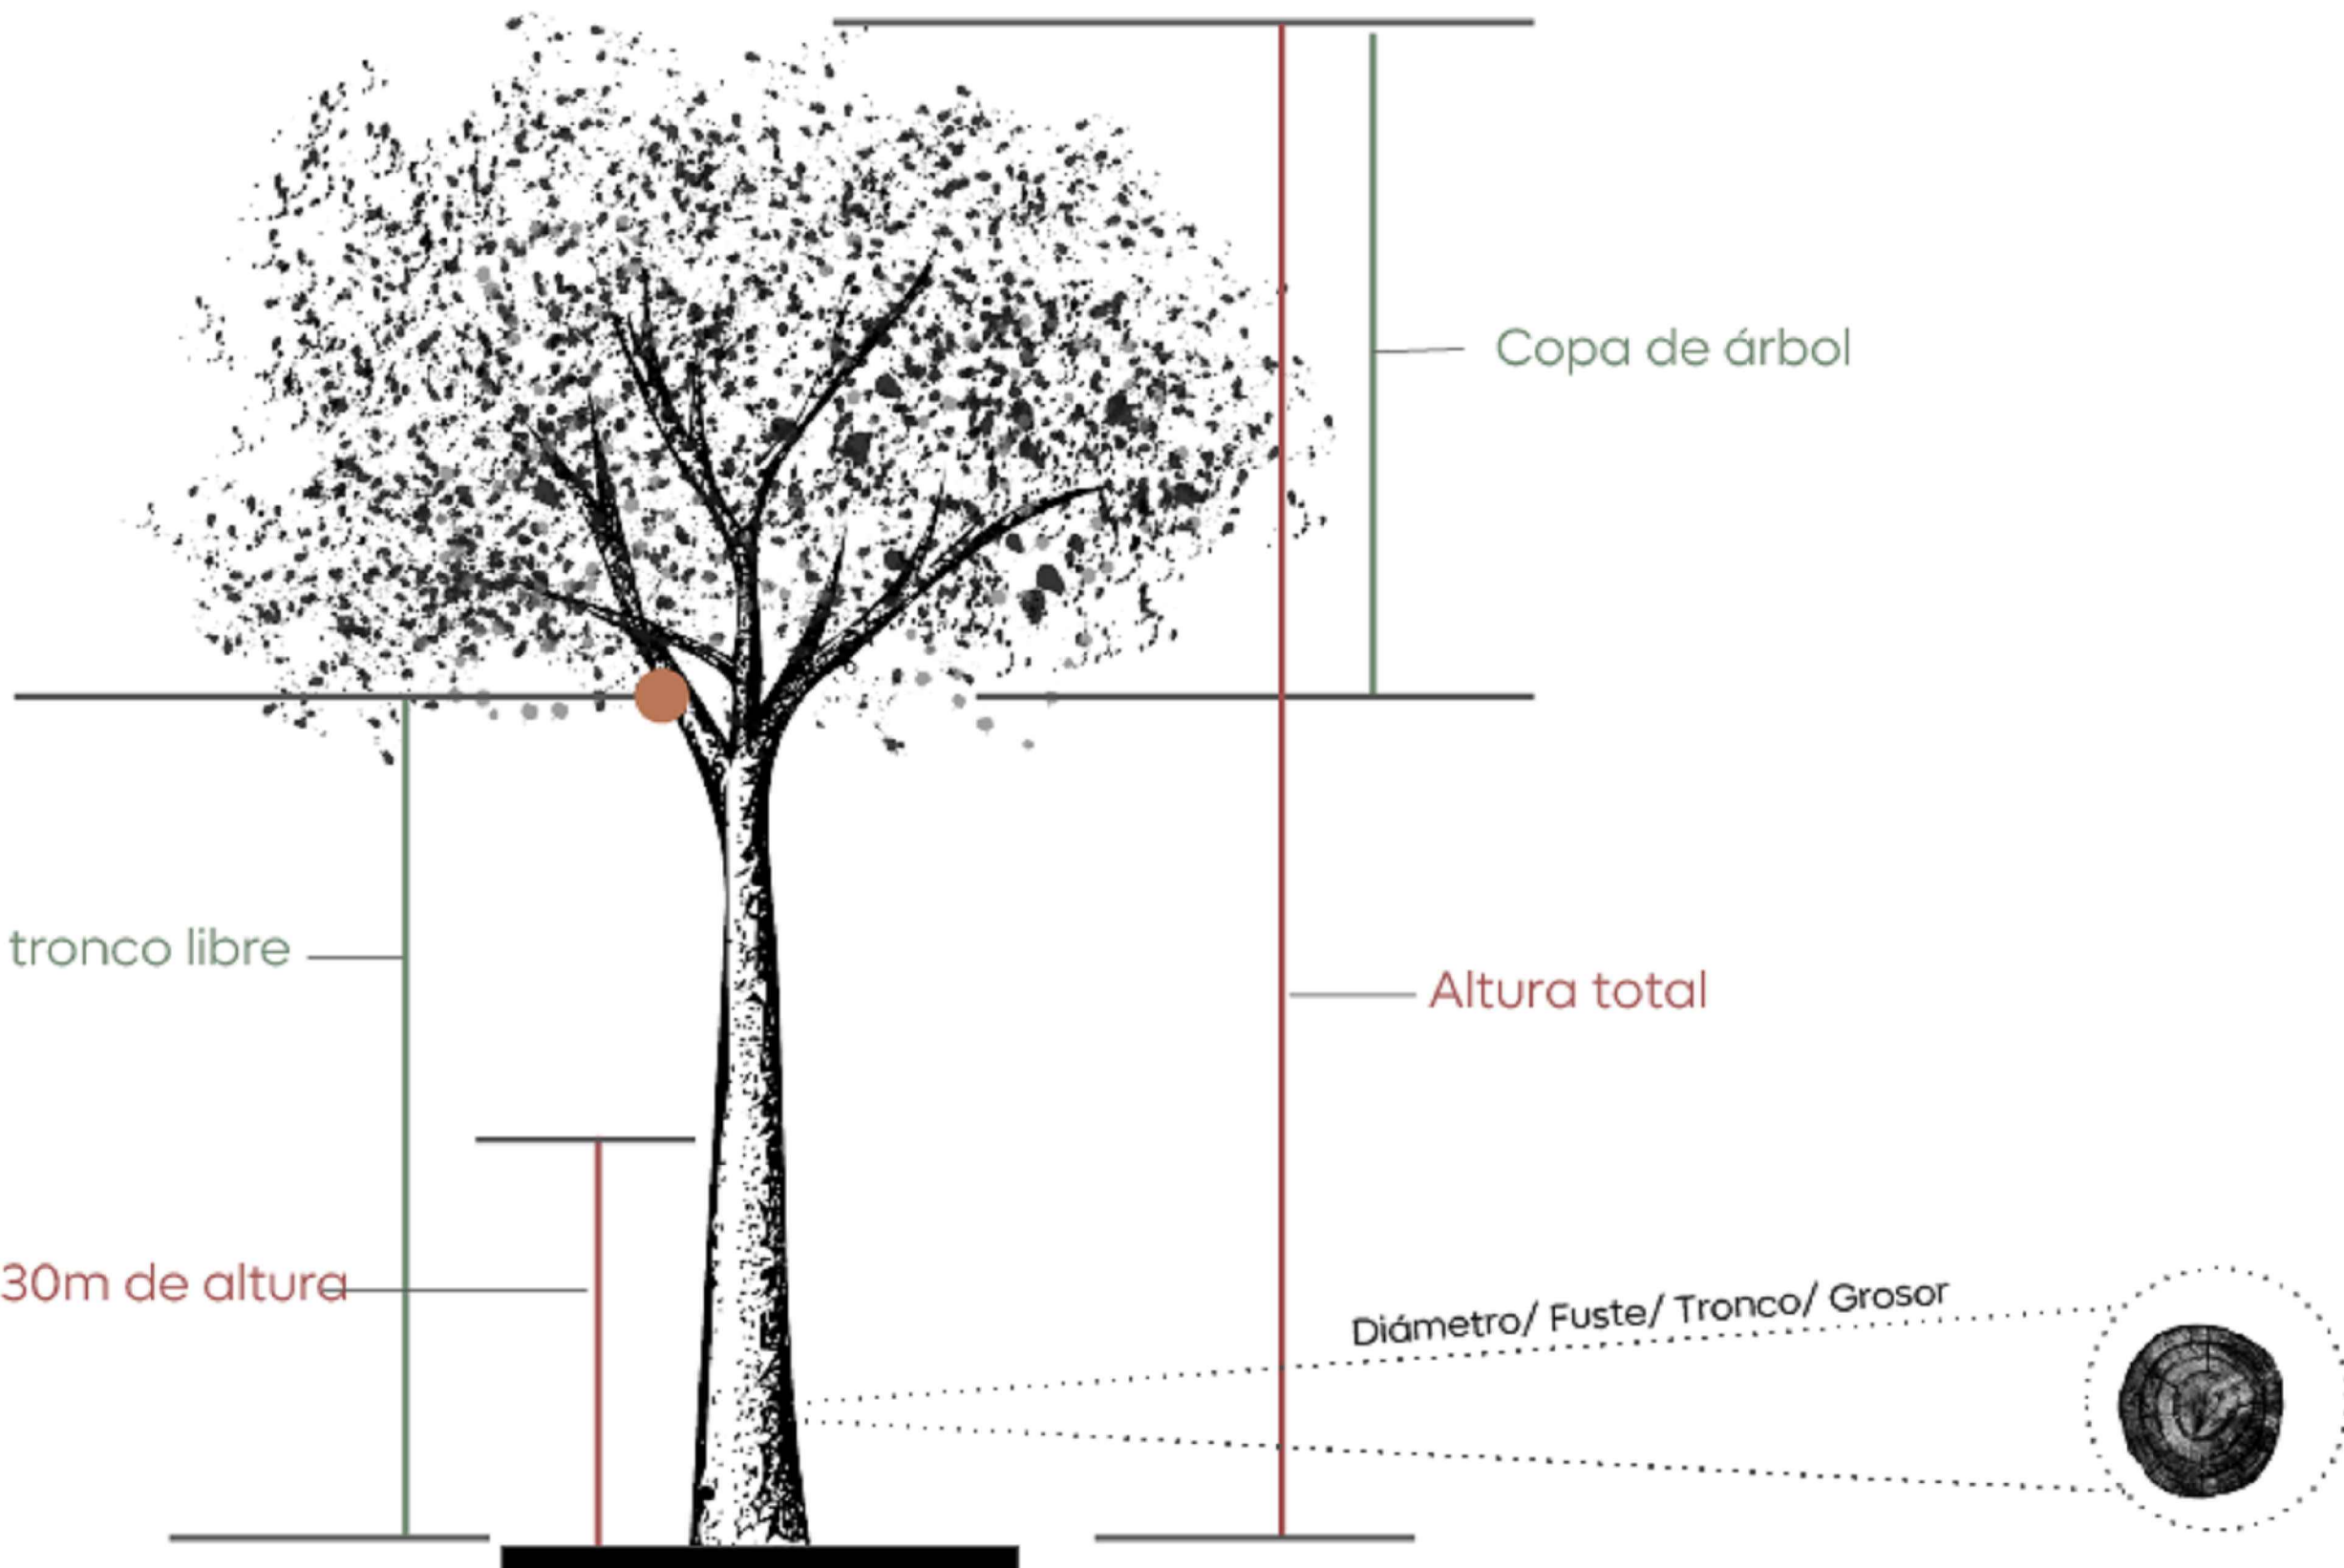

Copa de árbol

Altura total

Diámetro/ Fuste/ Tronco/ Grosor

02 Especificaciones para Arbolado Propuesto

sin escala

