1 TOMAS JARDINERAS

JD-01 Escala 1:500

LLAVE NARIZ

DETALLE REGISTRO PARA LLAVE NARIZ

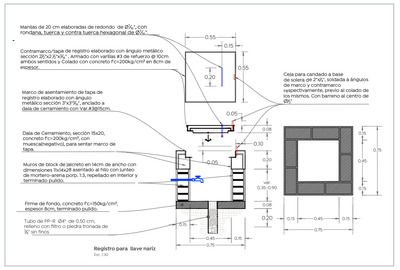

VALVULA ESFERA ROSCABLE

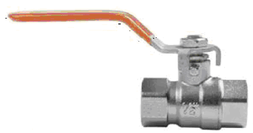

INFORMACIÓN TÉCNICA

PARTE	MATERIAL
1. Cuerpo	Latón
2. Asiento de válvula	Teflón
3. Vástago	Latón
4. Empaque tuerca	Teflón
5. Tuerca	Latón
6. Bola	Latón
7. Adaptador de rosca	Latón
8. Palanca	Acero
9. Tuerca hexagonal	Acero

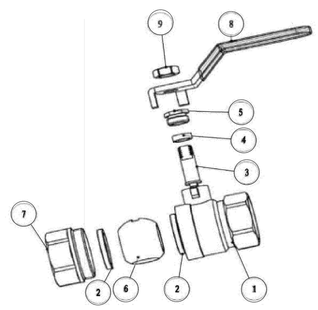

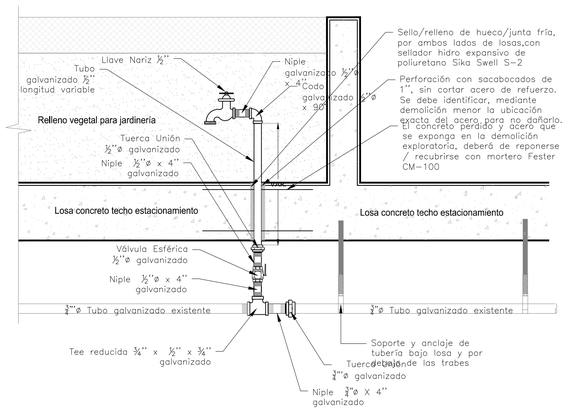

Detalle Llave de jardineras

Vista en alzado

Esc. 1:10

[cm]

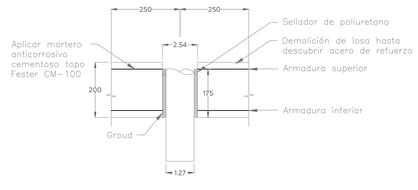

Detalle de perforación

Vista en alzado

Esc. 1:10

[cm]

DISEÑO DE CRUCEROS

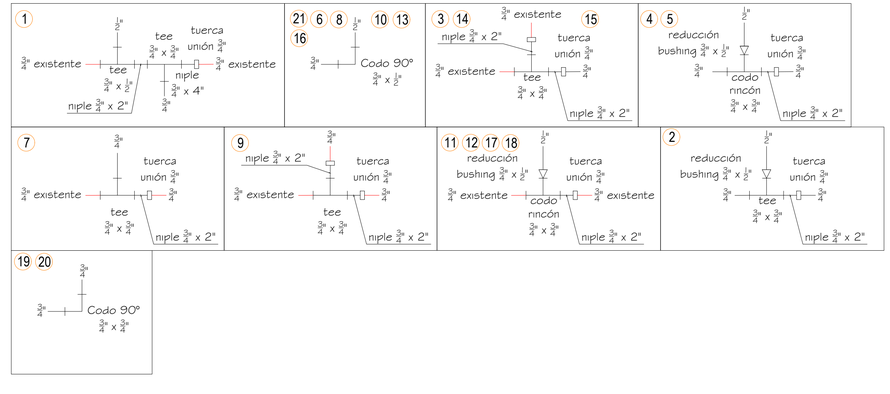

Gobierno de Zapopan

Ciudad de las niñas y niños

Obras Públicas e Infraestructura
Gestión Integral de la Ciudad

Macrolocalización:

Microlocalización:

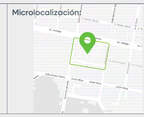

Alcances Generales:

A Renovación de líneas de agua potable, alcantarillado sanitario y alcantarillado pluvial.

Simbología:

AV. HIDALGO	NOMBRE DE VIALIDAD
	TUBERÍA GALVANIZADA Ø¾"
	LLAVE NARIZ JARDÍN Ø½"
	TUBERÍA EXISTENTE GALVANIZADA Ø¾"
L=10.39m	LONGITUD DE TRAMO (m)
01	NUMERO DE CRUCERO
	FRENTE 02

Notas:

Nombre del proyecto:
Construcción y adecuación de la plaza de las Américas frente 02 dentro del programa " Zapopan tu Centro" más obras complementarias col. Zapopan centro, municipio de Zapopan, Jalisco.

Contenido del plano:
Tomas de jardineras plaza Las Américas.

No. Contrato:
DOPI-MUN-RM-EP-LP-096-2025

Director de Obras Públicas e Infraestructura:
Ing. Ismael Jauregui Castañeda

Jefe de la Unidad de Estudios y Proyectos:
Arq. Edwin Aguiar Escatel

Jefe de área:
Ing. Adhad Yigael Gurrola Soto

Supervisor del Proyecto:
Ing. Raúl Alejandro Martín Casiano

Empresa:
cuadra
José Manuel Padilla Hernández
Cuadra Urbanismo SA de CV

Ubicación:
Plaza de las Américas
Zapopan, Jalisco

Fecha: Mayo 2025
Escala: 1:500
Cotas: Metros

Clave:
JD-01