

Macrolocalización:



Microlocalización:



Alcances Generales/Simbología:

Simbología:

Nombre del proyecto:

Rehabilitación de la Unidad de Manejo Ambiental Villa Fantasia, etapa 01/frente 01, más obras complementarias, ubicada en la confluencia de las calles Juan Manuel, José María Morelos, colonia Tepeyac, municipio de Zapopan, Jalisco.

Contenido del plano:

Conformación de pavimento, detalles constructivos vialidad y detalles en banquetas exteriores

No. Contrato:

DOPI-MUN-RM-EP-LP-148-2025

Director de Obras Públicas e Infraestructura:

Ing. Ismael Jáuregui Castañeda

Jefe de la Unidad de Estudios y Proyectos:

Arq. Edwin Aguilar Escatel

Responsable del proyecto:

Arq. Luis Antonio Brena García

Ubicación:

Colonia Tepeyac, municipio de Zapopan, Jalisco


Fecha: Septiembre 2025

Escala: Indicada


Cotas: Metros

Clave:


VF.VIAL.02

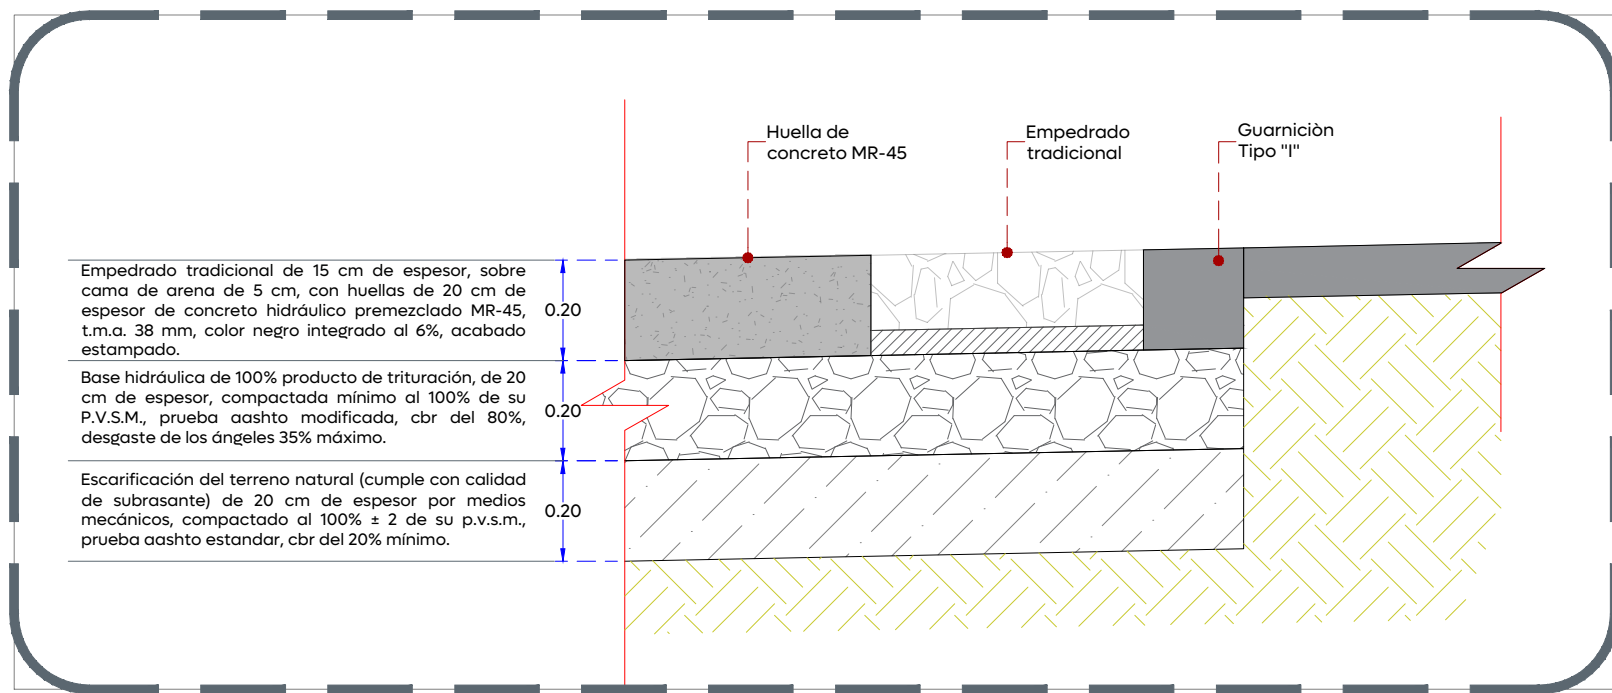


01 Conformación de pavimento
Vialidad 1:15

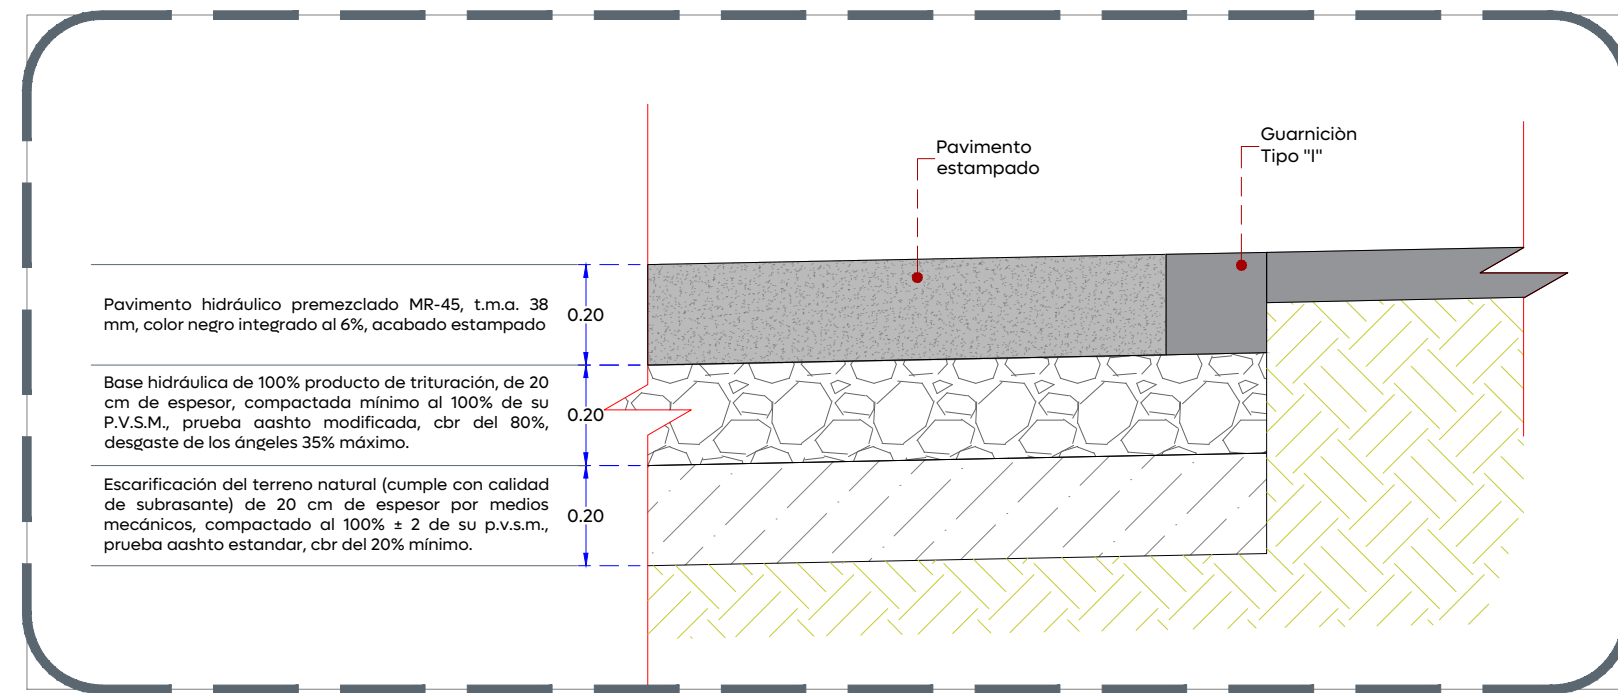


02 Conformación de pavimento
Vialidad 1:15

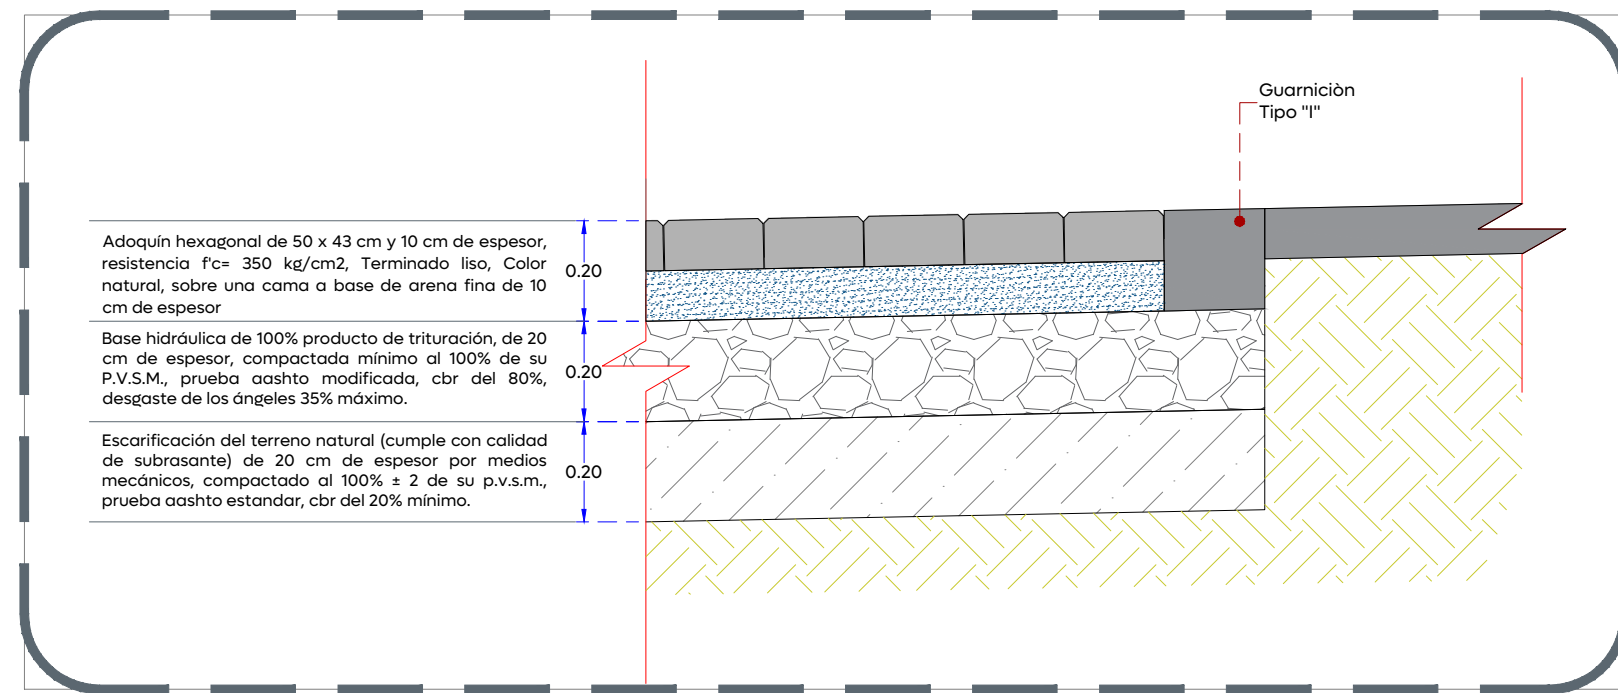


03 Conformación de pavimento
Vialidad/Área de estacionamiento 1:15

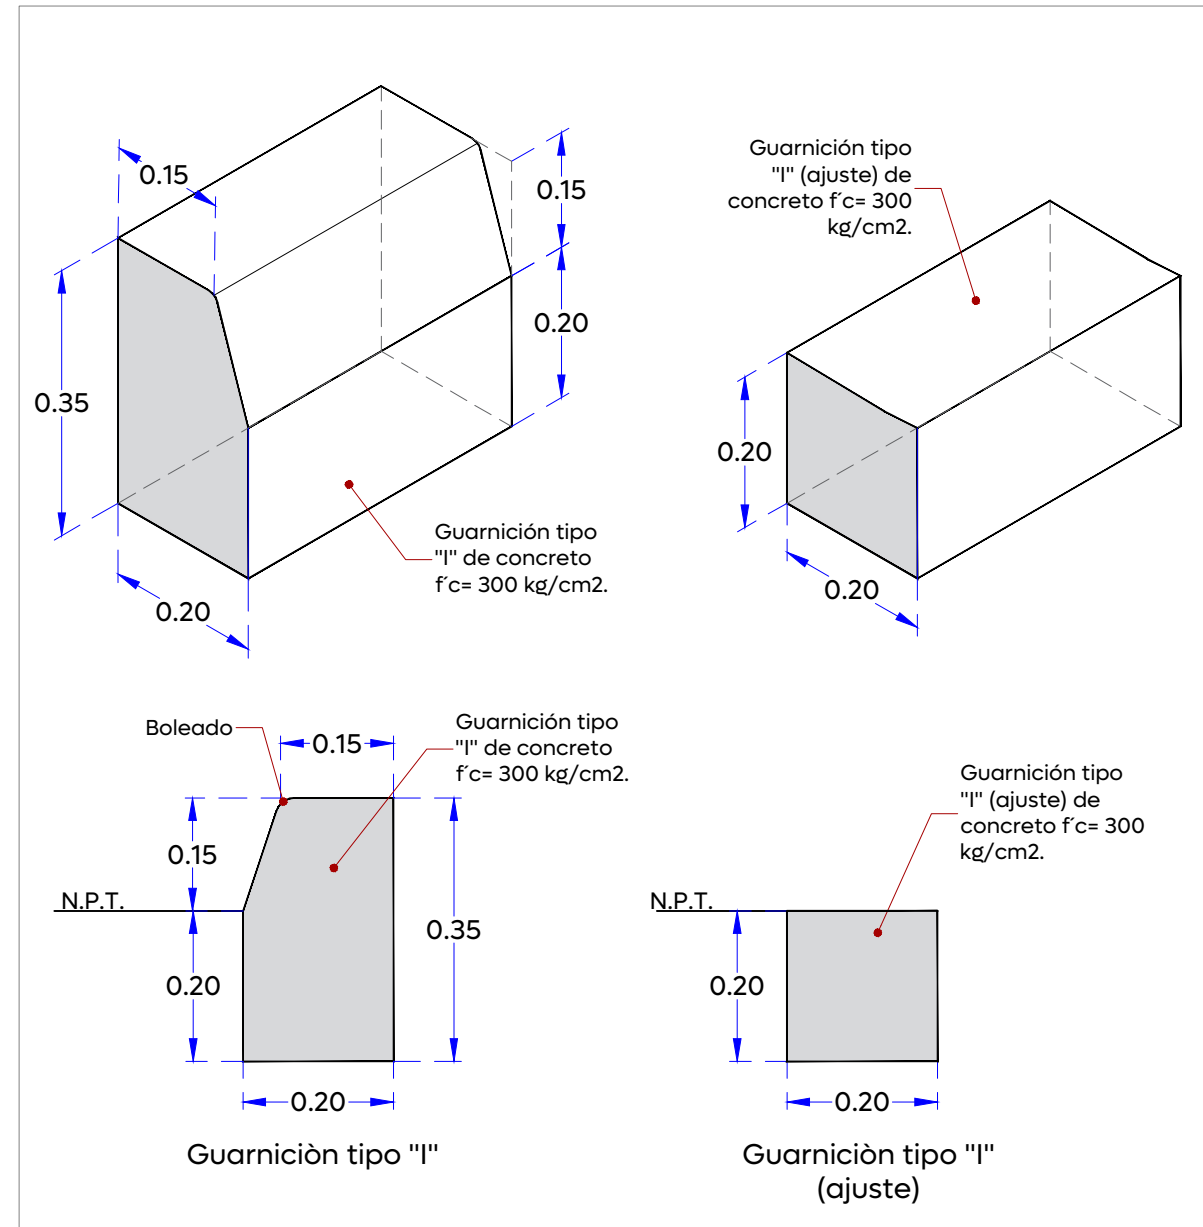

04 Detalles de guarnición
Vialidad 1:10

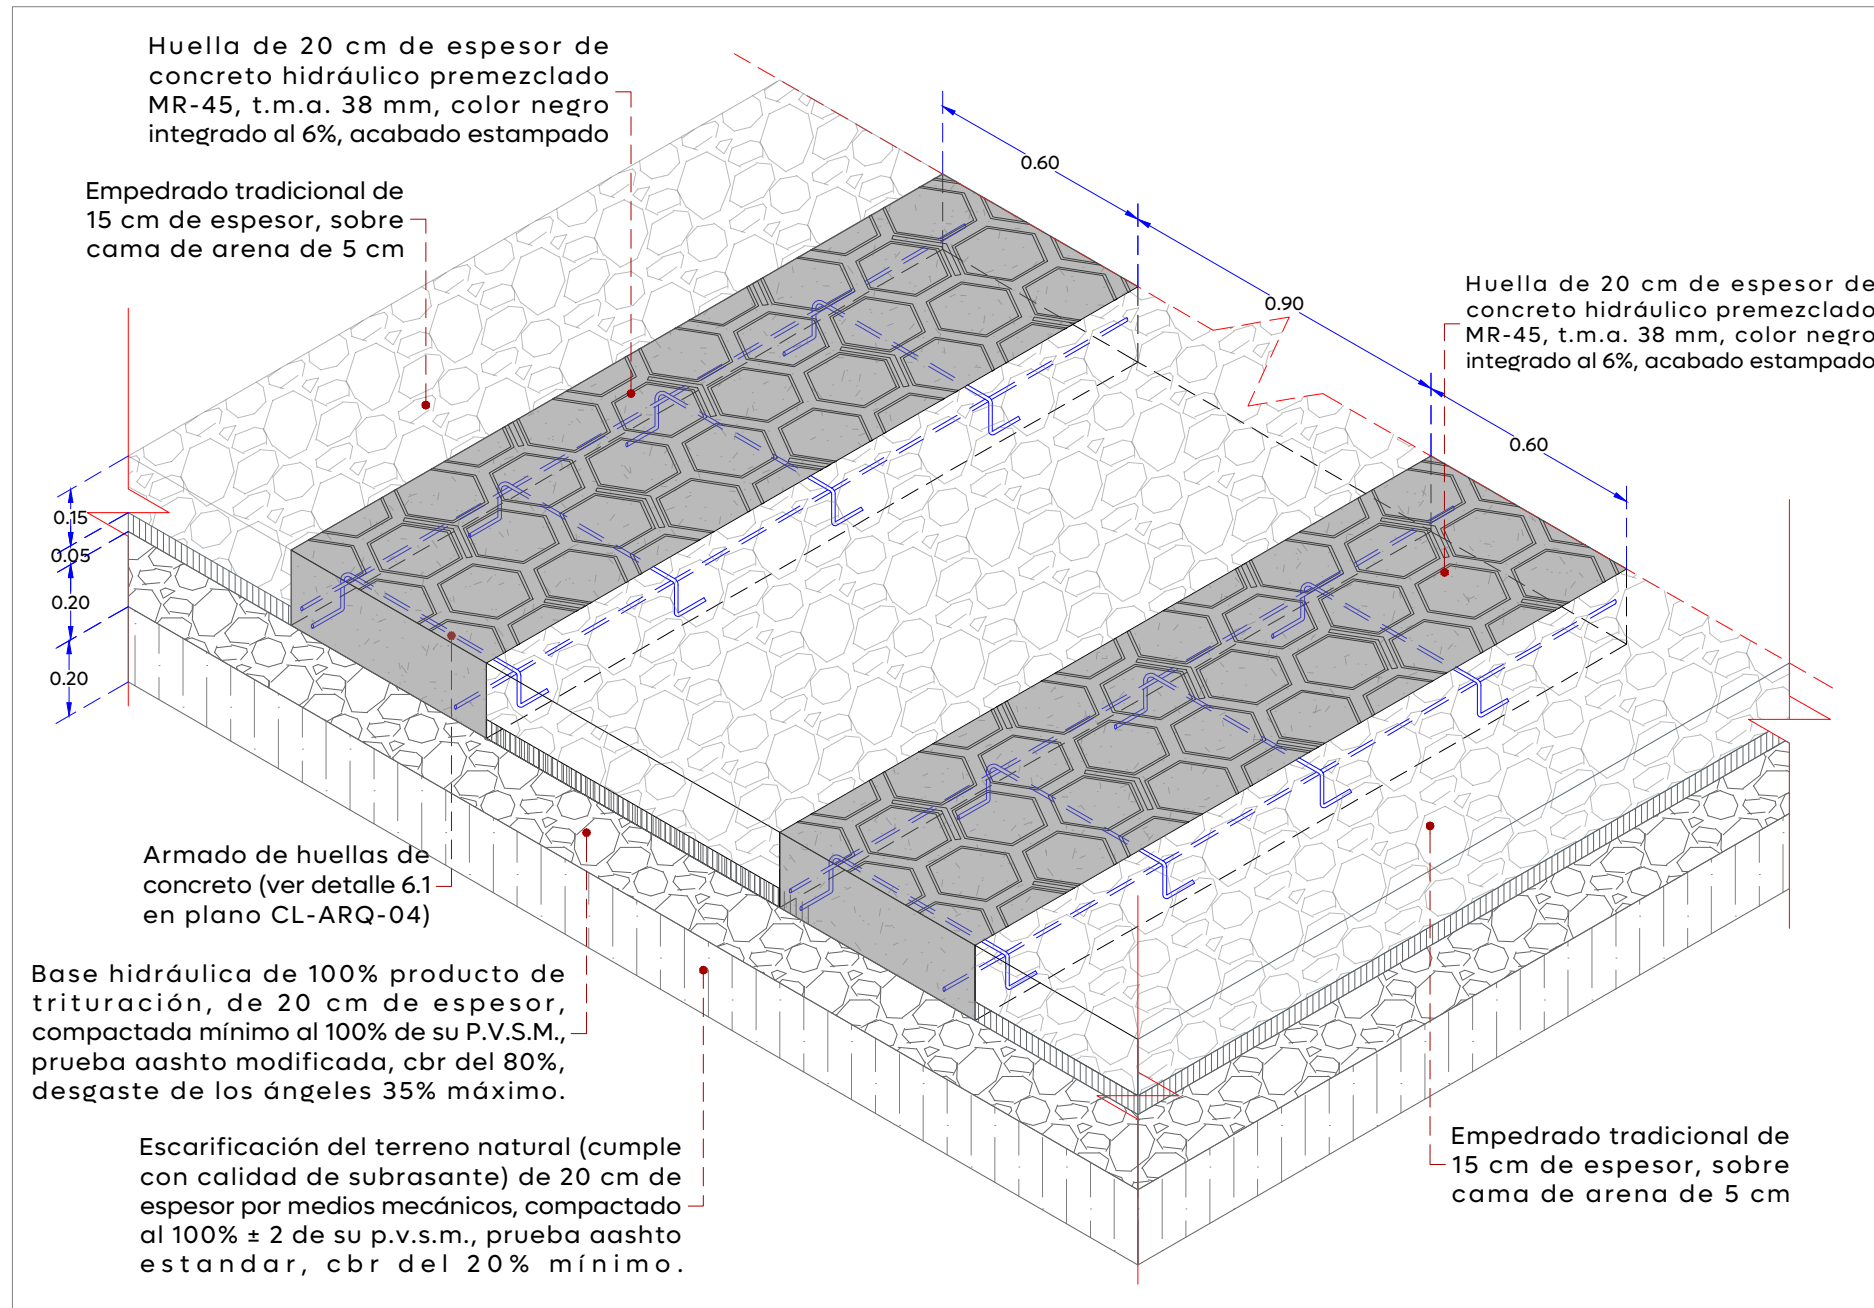


05 Detalle de huellas de concreto
Vialidad 1:20

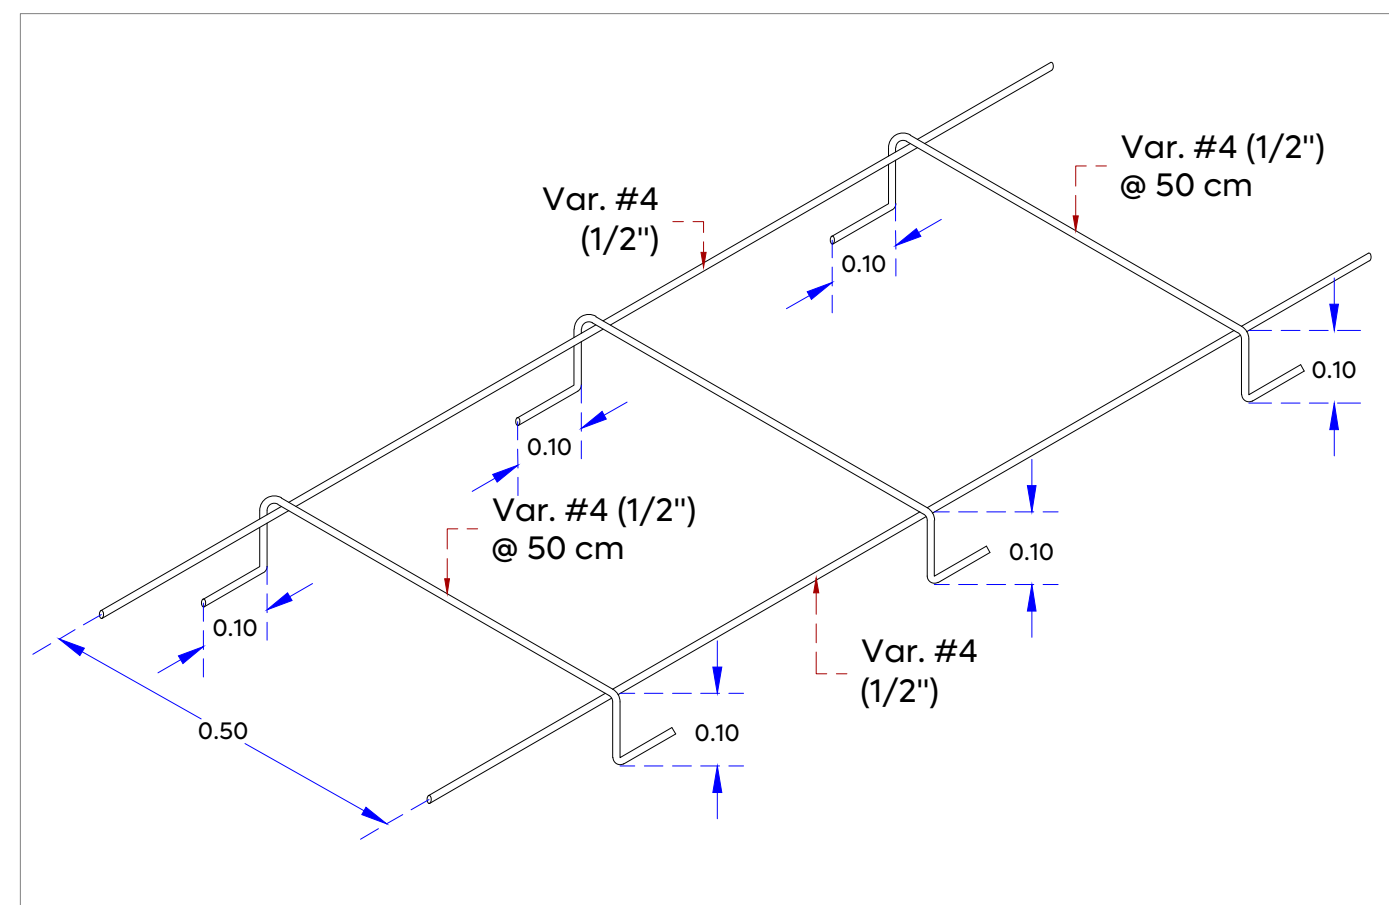


5.1 Detalle de armado de huellas de concreto
Vialidad 1:10

06 Detalle de molde para acabado estampado
Indicado

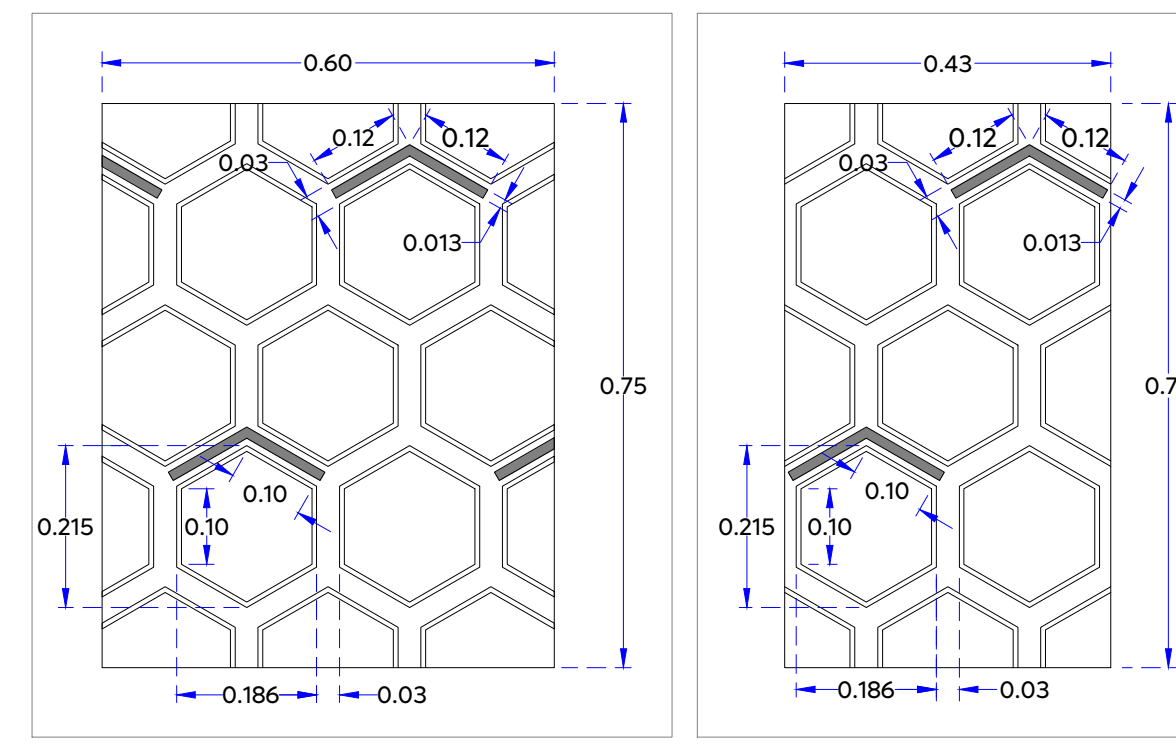


6.1 Huellas
Vialidad 1:10


6.2 Cruceros
Vialidad 1:10

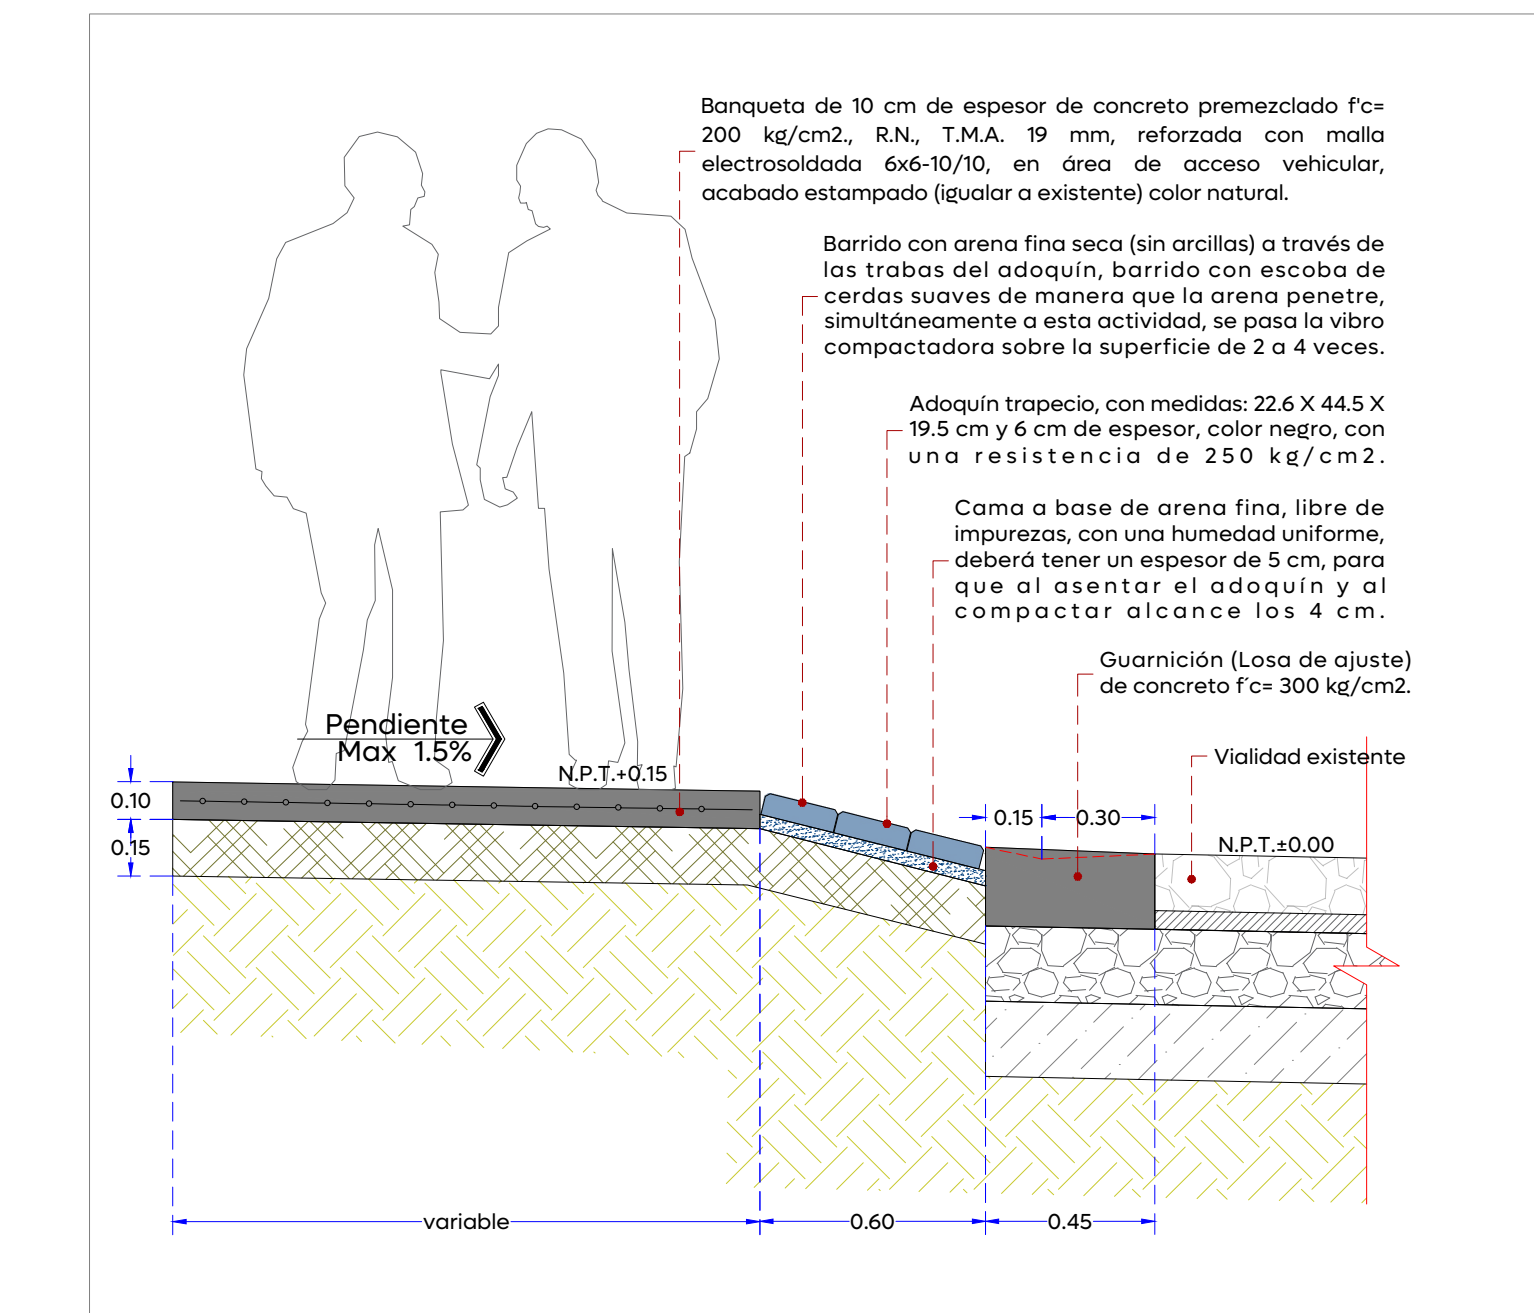


07 Detalle de composición machuelo - banqueta - acceso vehicular
Banqueta exterior 1:20

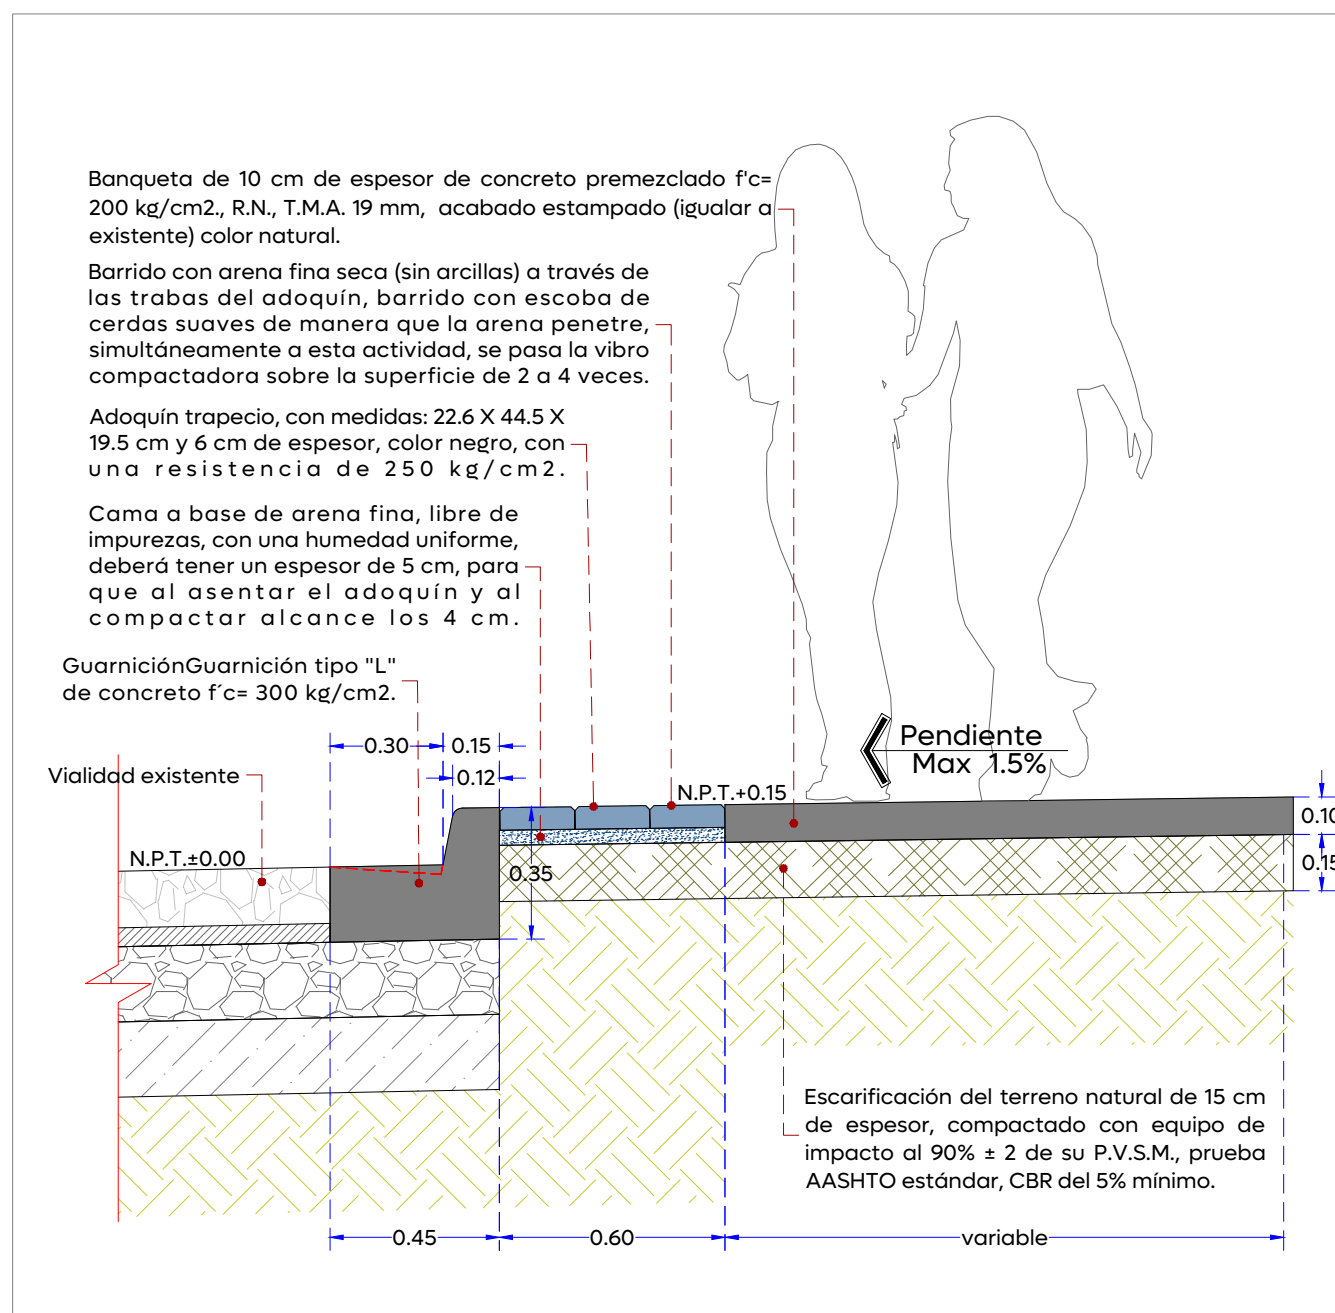

08 Detalle de composición machuelo - banqueta
Banqueta exterior 1:20

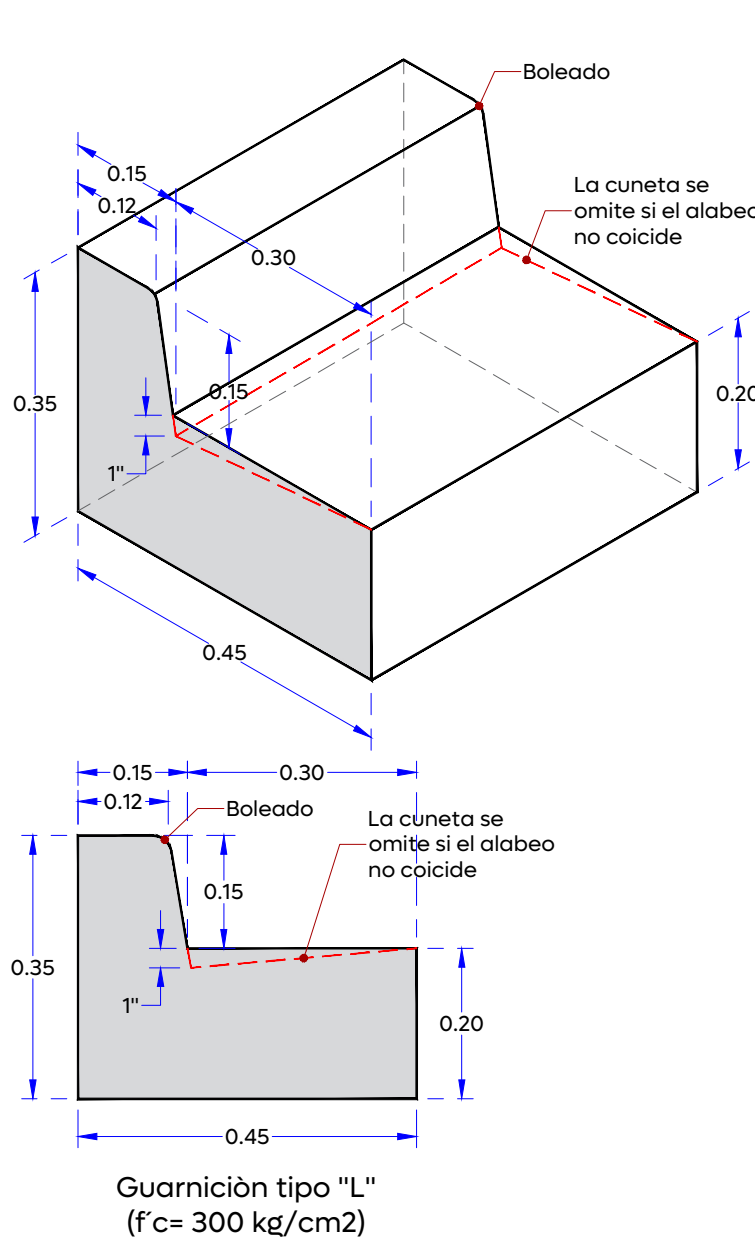

09 Detalle de guarnición
Banqueta exterior 1:10

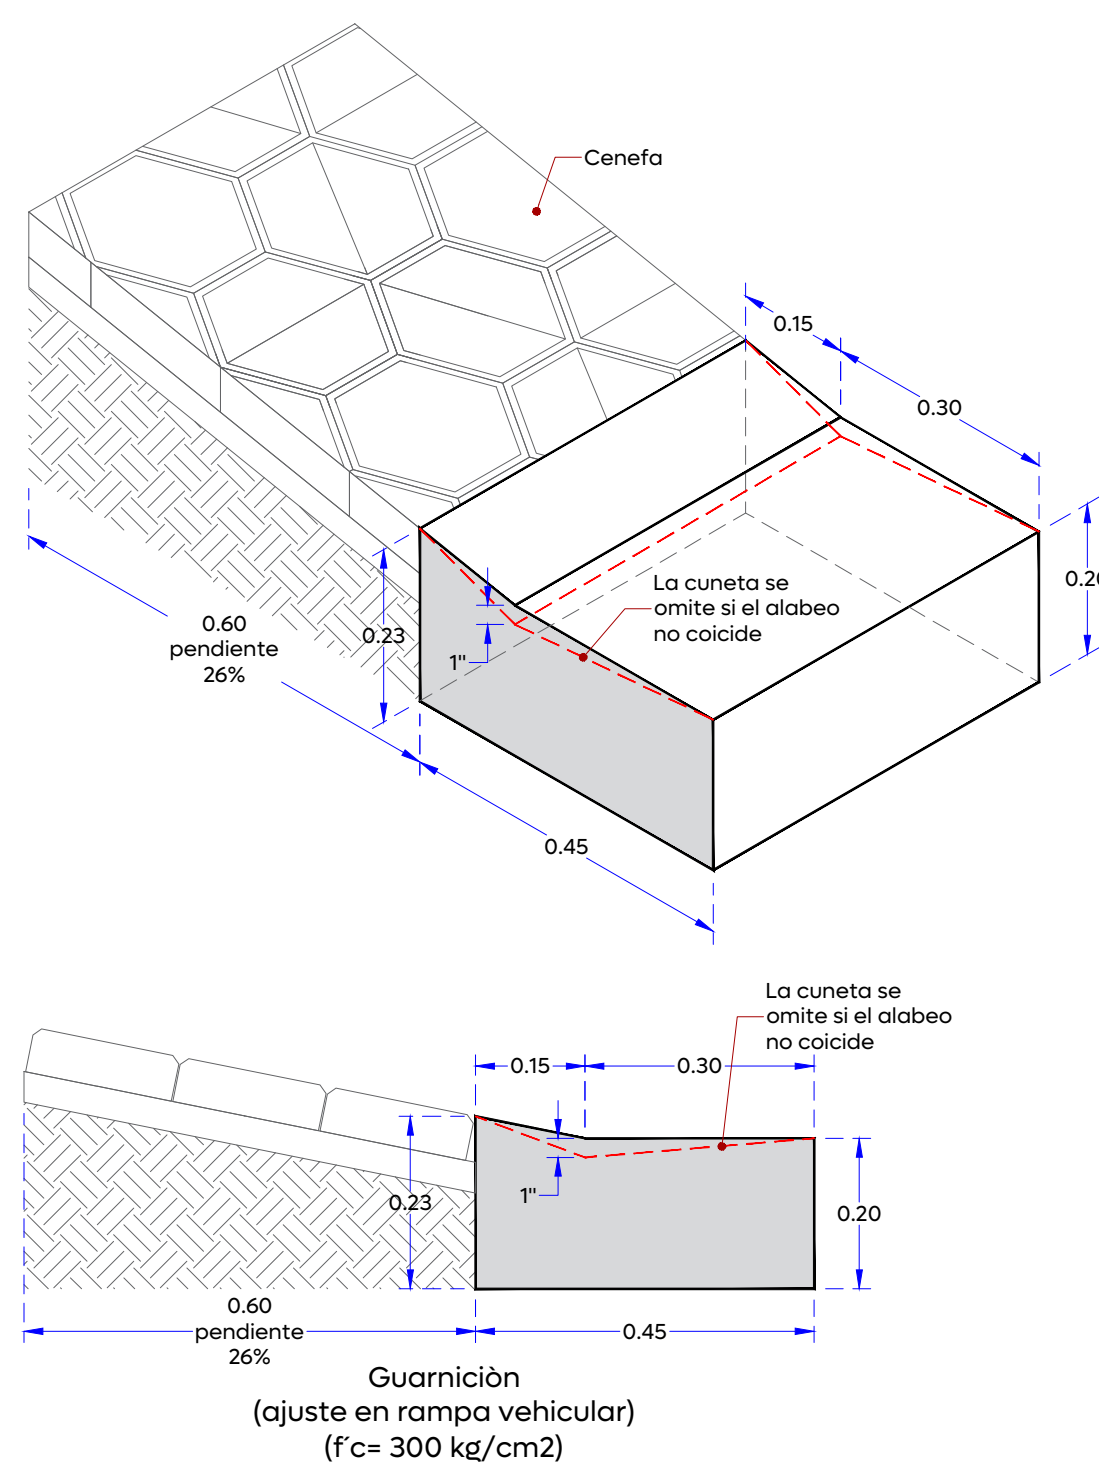

10 Detalle de adoquín
1:10

