



01

Planta geométrica

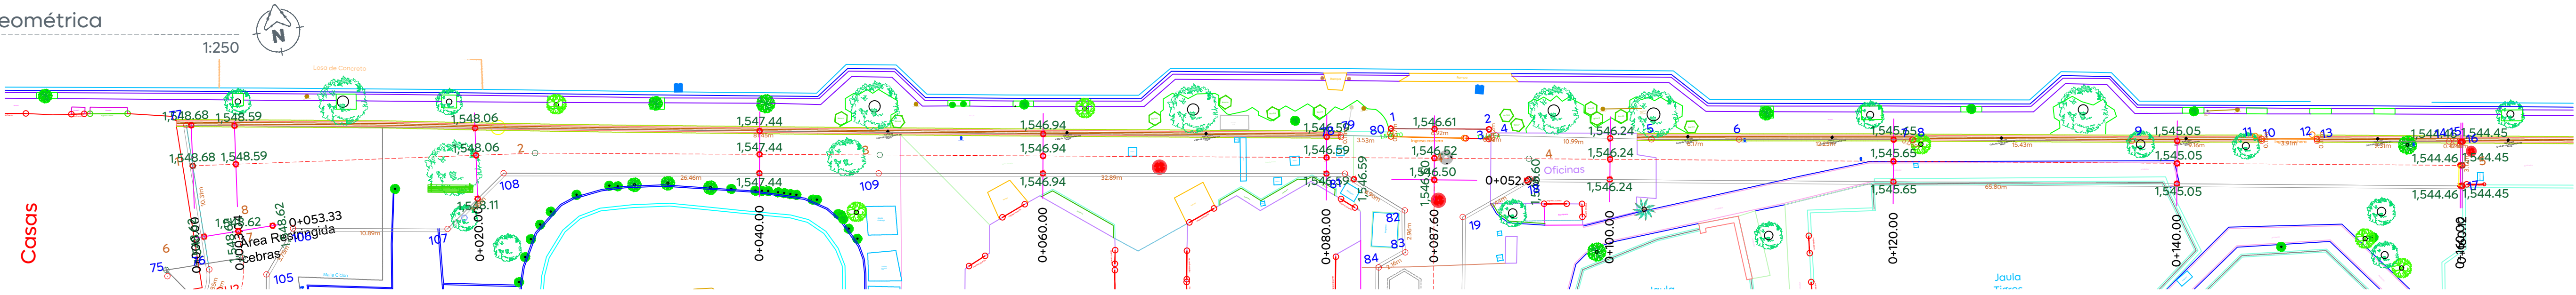

02


Perfil geométrico

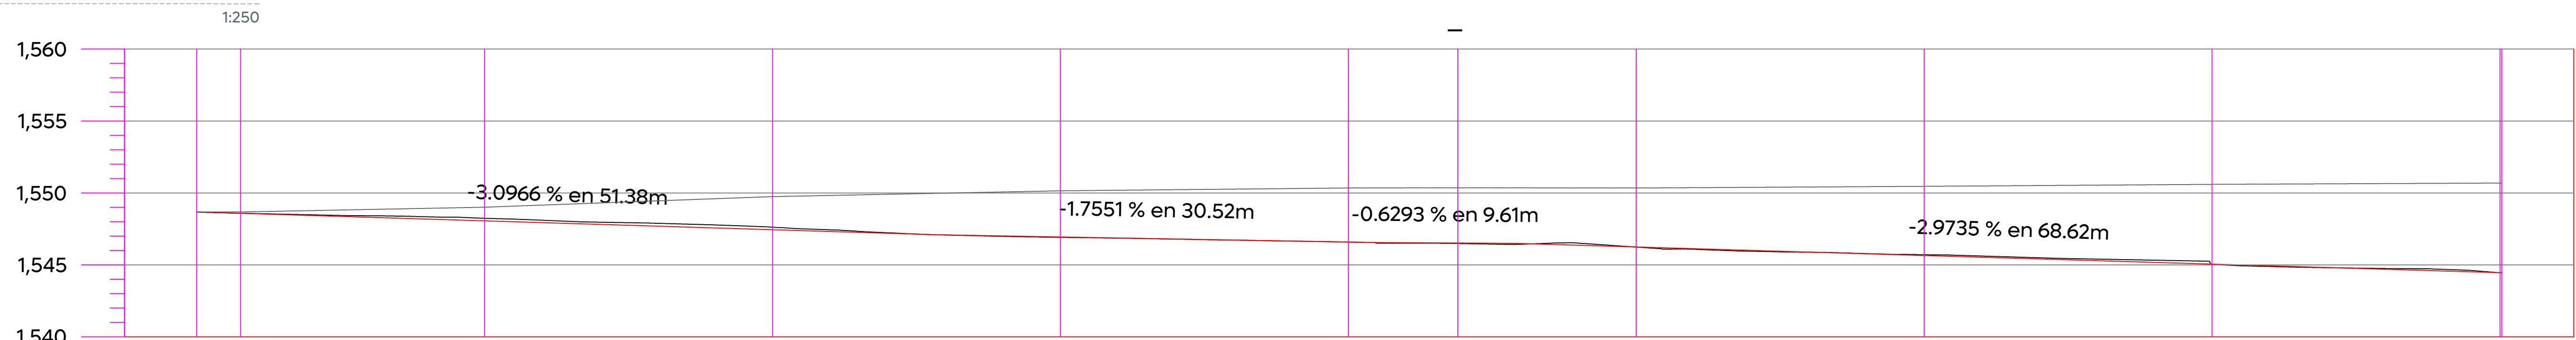

ELEVACION	SUBRASANTE	TERRENO	ESPESOR	CORTE	TERRAPLEN	VOLUMEN	CORTE	TERRAPLEN	ORDENADAS DE LA CURVA MASA
1,548.68	1,548.59	1,548.59	0.00	0.00	0.00	0.00	0.00	0.00	10,000
1,548.59	1,548.59	1,548.59	0.00	0.00	0.00	0.00	0.00	0.00	10,000
1,548.24	1,548.06	1,548.06	0.18	0.18	0.81	0.81	0.81	0.81	10,007
1,547.62	1,547.44	1,547.44	0.18	0.18	0.00	0.00	0.00	0.00	10,021
1,546.92	1,546.94	1,546.94	0.02	0.02	0.04	0.04	0.04	0.04	10,029
1,546.59	1,546.59	1,546.59	0.00	0.00	0.09	0.09	0.09	0.09	10,033
1,546.48	1,546.52	1,546.52	0.03	0.03	0.67	0.67	0.67	0.67	10,034
1,546.24	1,546.24	1,546.24	0.00	0.00	1.29	1.29	1.29	1.29	10,033
1,545.71	1,545.65	1,545.65	0.06	0.06	0.37	0.37	0.37	0.37	10,036
1,545.02	1,545.05	1,545.05	0.03	0.03	0.81	0.81	0.81	0.81	10,038
1,544.45	1,544.45	1,544.45	0.00	0.00	0.00	0.00	0.00	0.00	10,040

03

Secciones transversales

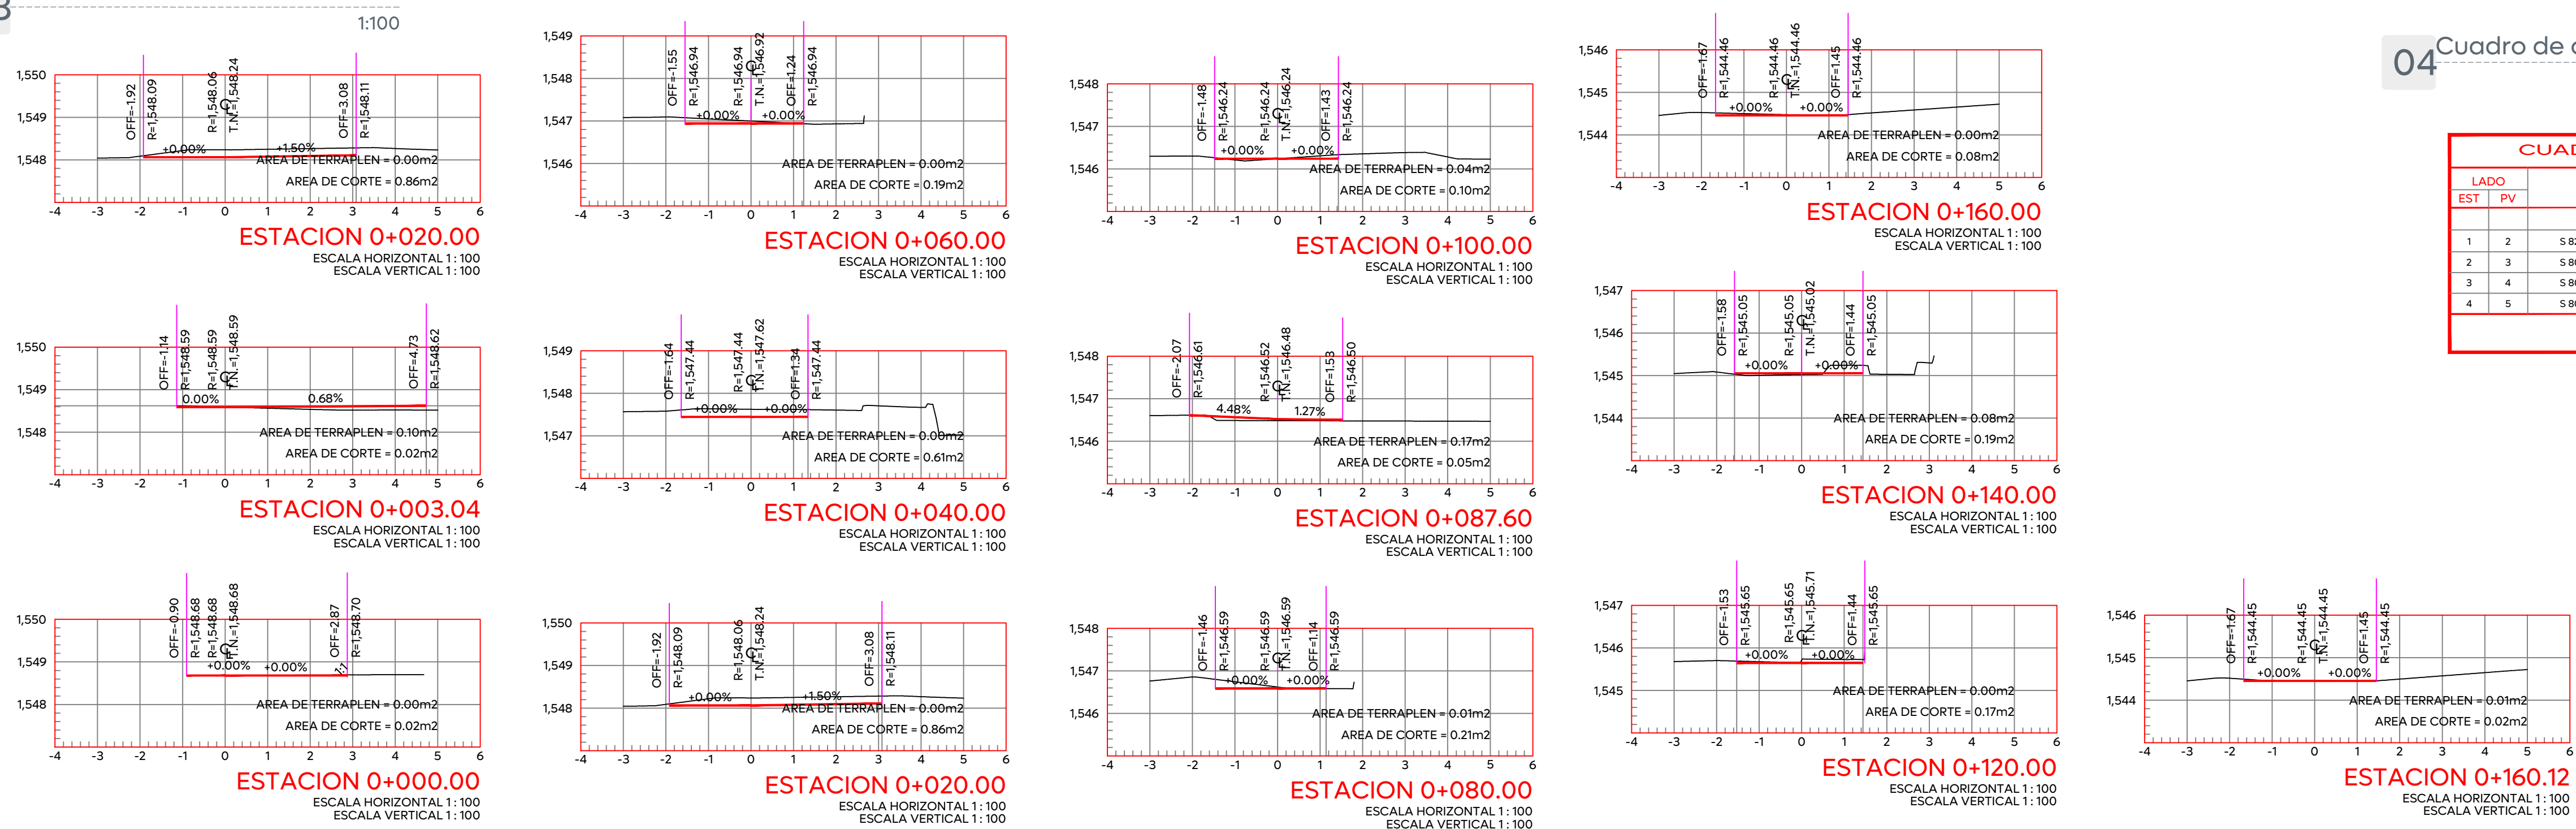

04

Cuadro de construcción de eje

S/E

CUADRO DE CONSTRUCCIÓN DE EJE 1					
LADO	EST.	PV	RUMBO	DISTANCIA	V
					COORDENADAS
					X
1	2		S 82°50'20.59" E	24.166	2
2	3		S 80°24'34.03" E	24.313	3
3	4		S 80°23'20.31" E	45.794	4
4	5		S 80°18'30.34" E	65.854	5
LONGITUD = 160.128 m					




Ciudad de las
niñas y niños



Gestión Integral de la Ciudad

Macrolocalización:

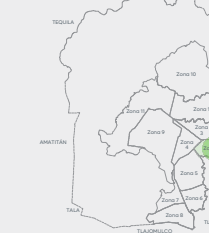

Microlocalización:



Alcances Generales/Simbología:

Simbología:

- 0+000.00 Cadenamientos @20 m
- Eje geométrico
- 1,632.08 Rasante
- 9.427m Cota trazo
- 164 Punto de cuadro de construcción
- C1 Indica curva vertical - horizontal

Nombre del proyecto:

Rehabilitación de la Unidad de Manejo Ambiental Villa Fantasia, etapa 01/frente 01, más obras complementarias, ubicada en la confluencia de las calles Juan Manuel, José María Morelos, colonia Tepeyac, municipio de Zapopan, Jalisco.

Contenido del plano:

Planta geométrica, perfil geométrico, secciones transversales y cuadro de construcción de eje

No. Contrato:

DOPI-MUN-RM-EP-LP-148-2025

Director de Obras Públicas e Infraestructura:

Ing. Ismael Jáuregui Castañeda

Jefe de la Unidad de Estudios y Proyectos:

Arq. Edwin Aguilar Escatrel

Coordinador del proyecto:

Responsable del proyecto:

Arq. Luis Antonio Brena García

Ing. Dacne Liliana Carrillo Jimenez

Ubicación:

Colonia Tepeyac, municipio de Zapopan, Jalisco

Fecha: Septiembre 2025

Escala: Indicada

Cotas: Metros

Clave:

VF.GEO.02