

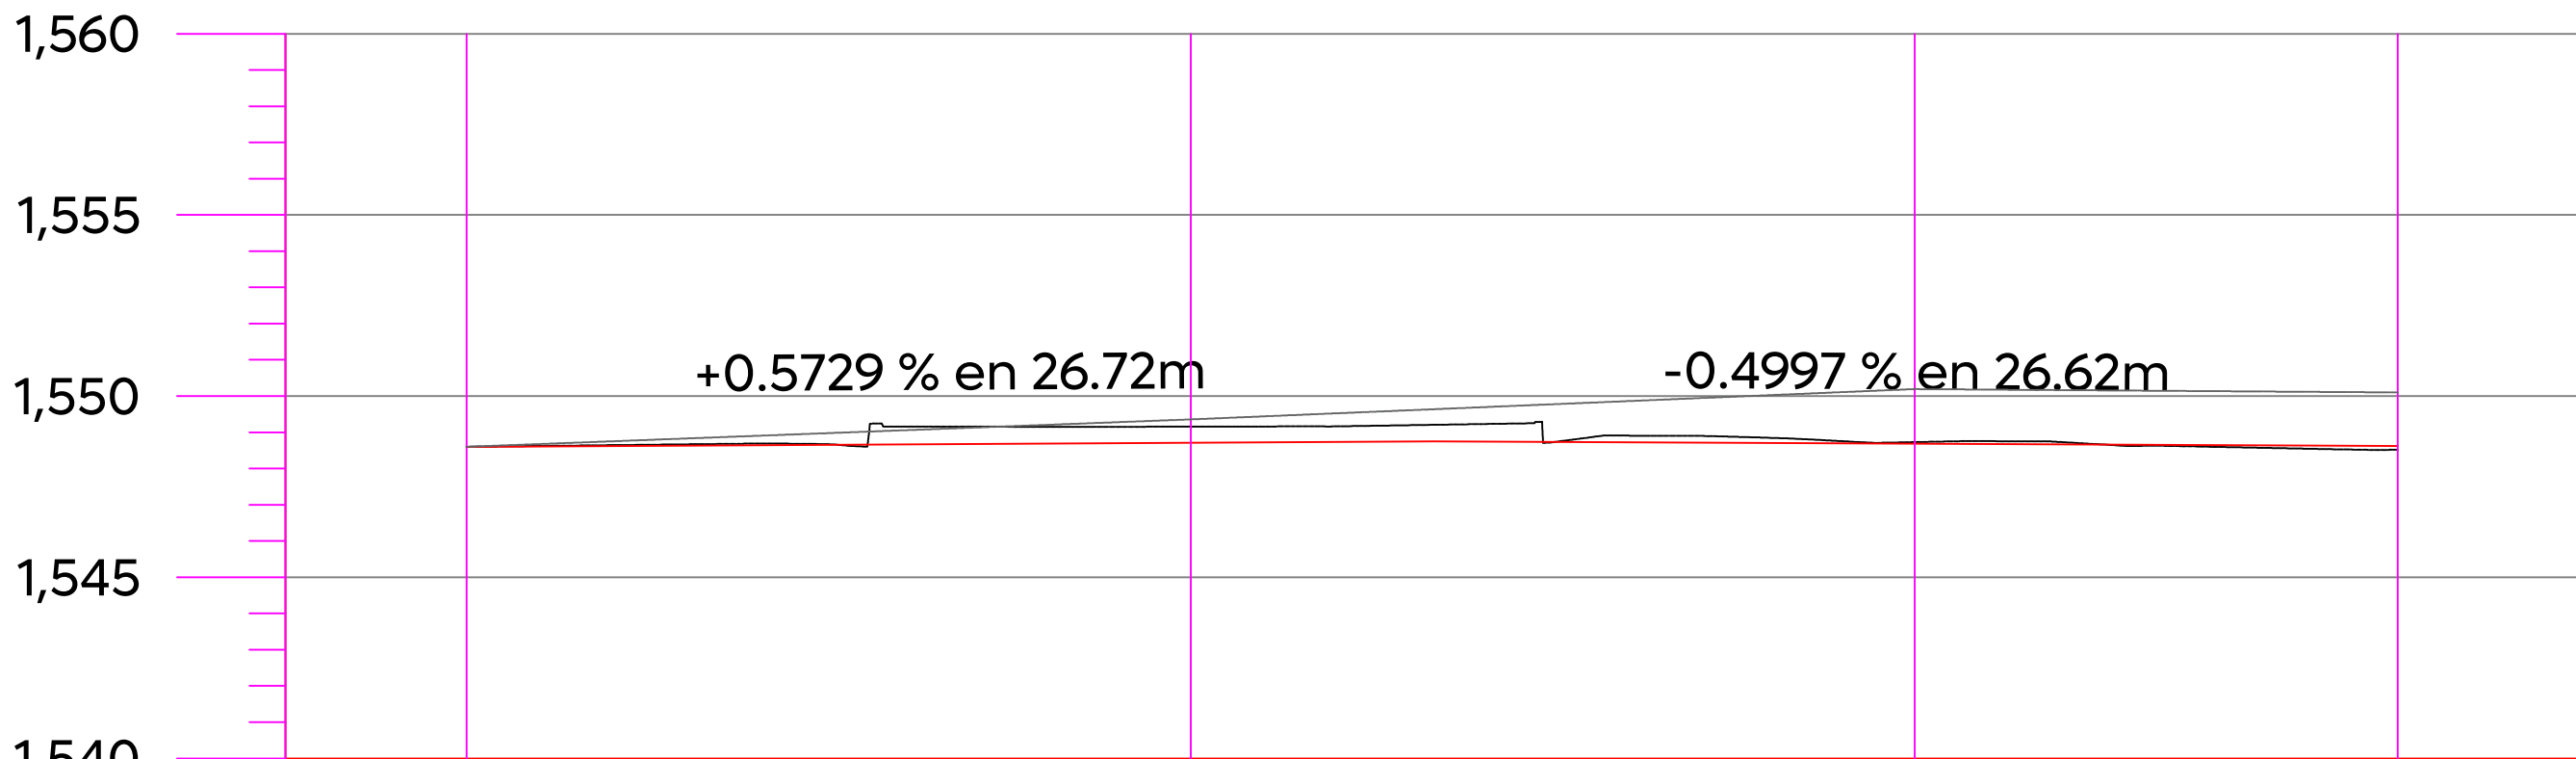


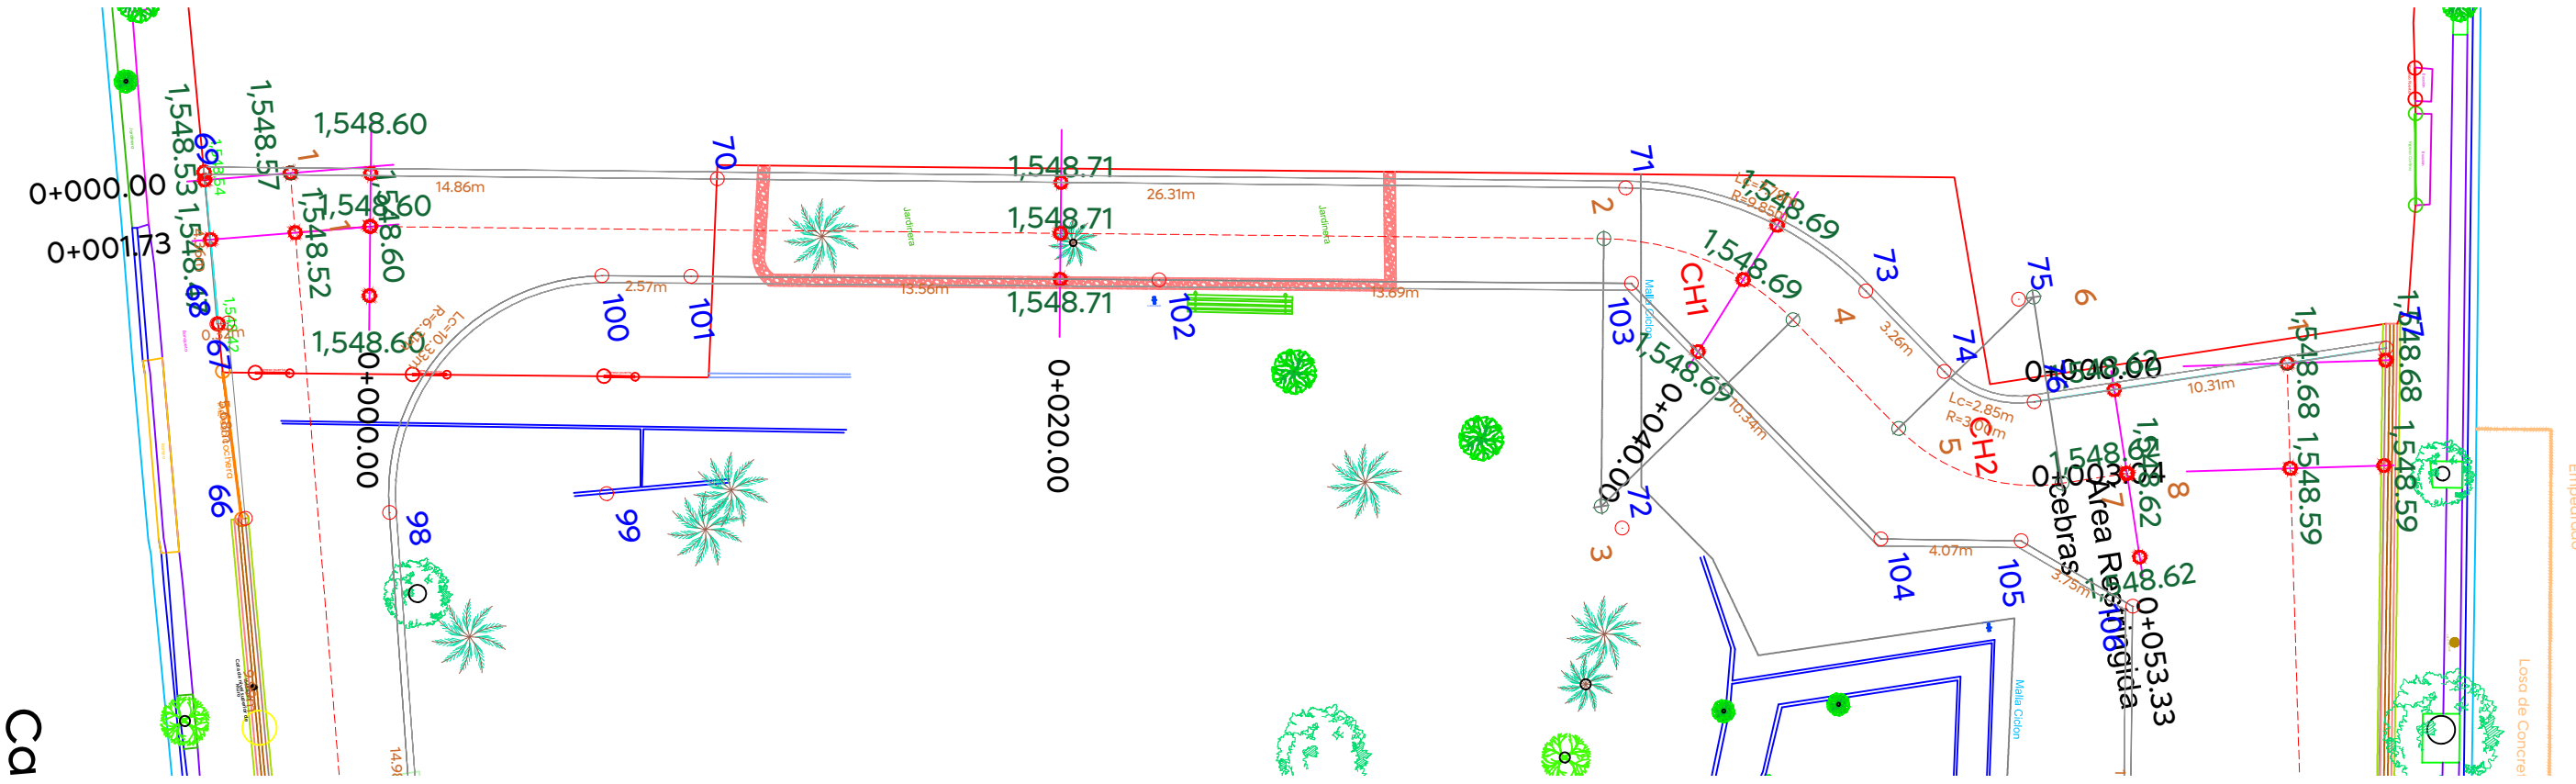


ORDENADAS DE LA CURVA MASA	VOLUMEN		10,000	10,015	10,032	10,030
	TERRAPLEN	CORTE	0.00	0.02	0.00	3.06
ESPESOR	TERRAPLEN	CORTE	0.00	15.14	16.74	1.22
	TERRAPLEN	CORTE	0.00	0.44	0.04	0.10
ELEVACION	SUBRASANTE	TERRENO	1,548.60	1,548.71	1,548.69	1,548.62
	SUBRASANTE	TERRENO	1,548.60	1,549.16	1,548.73	1,548.52
			0+000.00	0+020.00	0+040.00	0+053.33

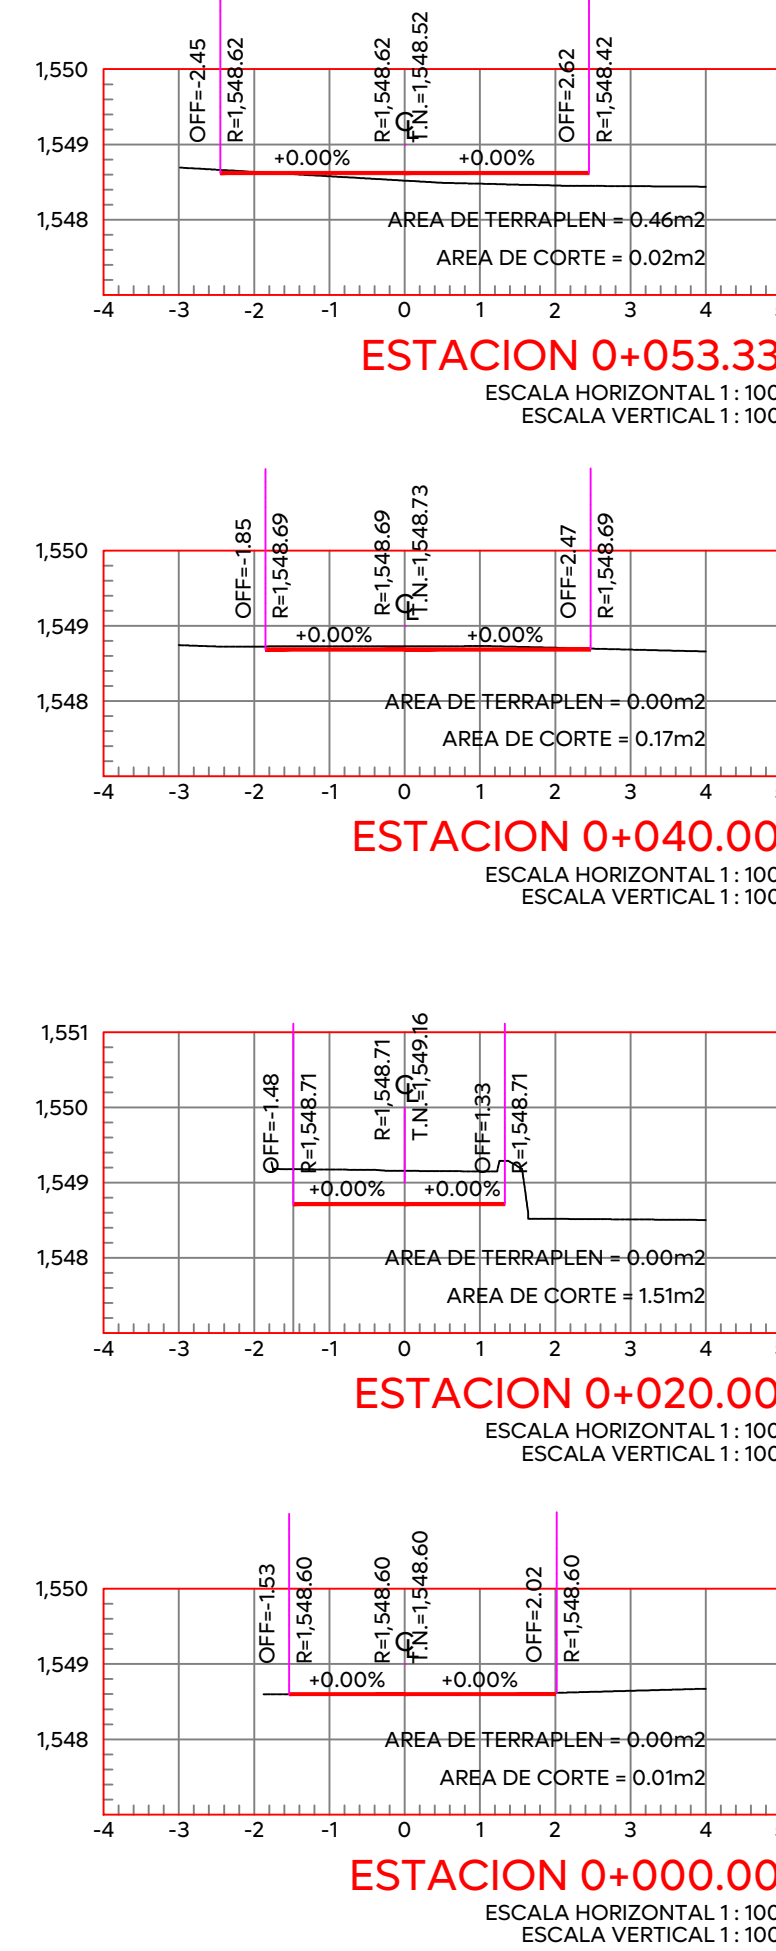

CUADRO DE CONSTRUCCION - EJE 3						
LADO	RUMBO	DISTANCIA	V	COORDENADAS		
EST	PV			Y	X	
1	2	N 09°28'09.71" E	35.738	2,292,295.5556	668,059.3832	
2	4	N 32°05'24.21" E	5.962	2,292,330.8068	668,065.2629	
CENTRO DE CURVA						
DELTA = 45°14'28.99"		LONG. CURVA = 6.119	3	2,292,335.8577	668,068.4301	
RADIO = 7.750		SUBTAN = 3.229	3	2,292,329.5318	668,071.9073	
4	5	N 54°42'38.70" E	4.386	2,292,338.3916	668,072.0103	
5	7	N 27°28'10.50" E	4.989	2,292,342.8184	668,074.3117	
CENTRO DE CURVA						
DELTA = 54°28'56.40"		LONG. CURVA = 5.182	6	2,292,342.8402	668,068.8618	
RADIO = 5.450		SUBTAN = 2.806	6			
7	8	N 00°13'42.30" E	1.909	2,292,344.7272	668,074.3194	
LONGITUD = 53.335 m						

CUADRO DE CURVAS HORIZONTALES - EJE 3						
CURVA	DELTA	RADIO	ARCO	STAN	CUERDA	AREA BAJO CUERDA
CH1	45°14'28.99"	7.750	6.119	3.229	5.962	2.388
CH2	54°28'56.40"	5.450	5.182	2.806	4.989	2.034

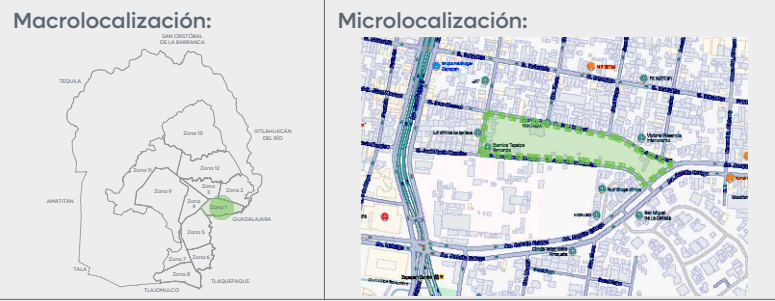

Alcances Generales/Simbología:

- Simbología:
- 0+000.00 Cadenamientos @20 m
 - Eje geométrico
 - 1,632.08 Rasante
 - 9.427m Cota trazo
 - 164 Punto de cuadro de construcción
 - CI Indica curva vertical - horizontal

Nombre del proyecto:
Rehabilitación de la Unidad de Manejo Ambiental Villa Fantasía, etapa 01/frente 01, más obras complementarias, ubicada en la confluencia de las calles Juan Manuel, José María Morelos, colonia Tepeyac, municipio de Zapopan, Jalisco.

Contenido del plano:
Planta geométrica, perfil geométrico, secciones transversales, cuadro de curvas horizontales y cuadro de construcción de eje

No. Contrato:
DOPI-MUN-RM-EP-LP-148-2025

Director de Obras Públicas e Infraestructura:
Ing. Ismael Jáuregui Castañeda

Jefe de la Unidad de Estudios y Proyectos:
Arq. Edwin Aguilar Escatrel

Coordinador del proyecto:
Arq. Luis Antonio Brena García

Responsable del proyecto:
Ing. Dacne Liliana Carrillo Jimenez

Ubicación:
Colonia Tepeyac, municipio de Zapopan, Jalisco

Fecha: Septiembre 2025
Escala: Indicada
Cotas: Metros

Clave:
VF.GEO.04