



01Planta geométrica

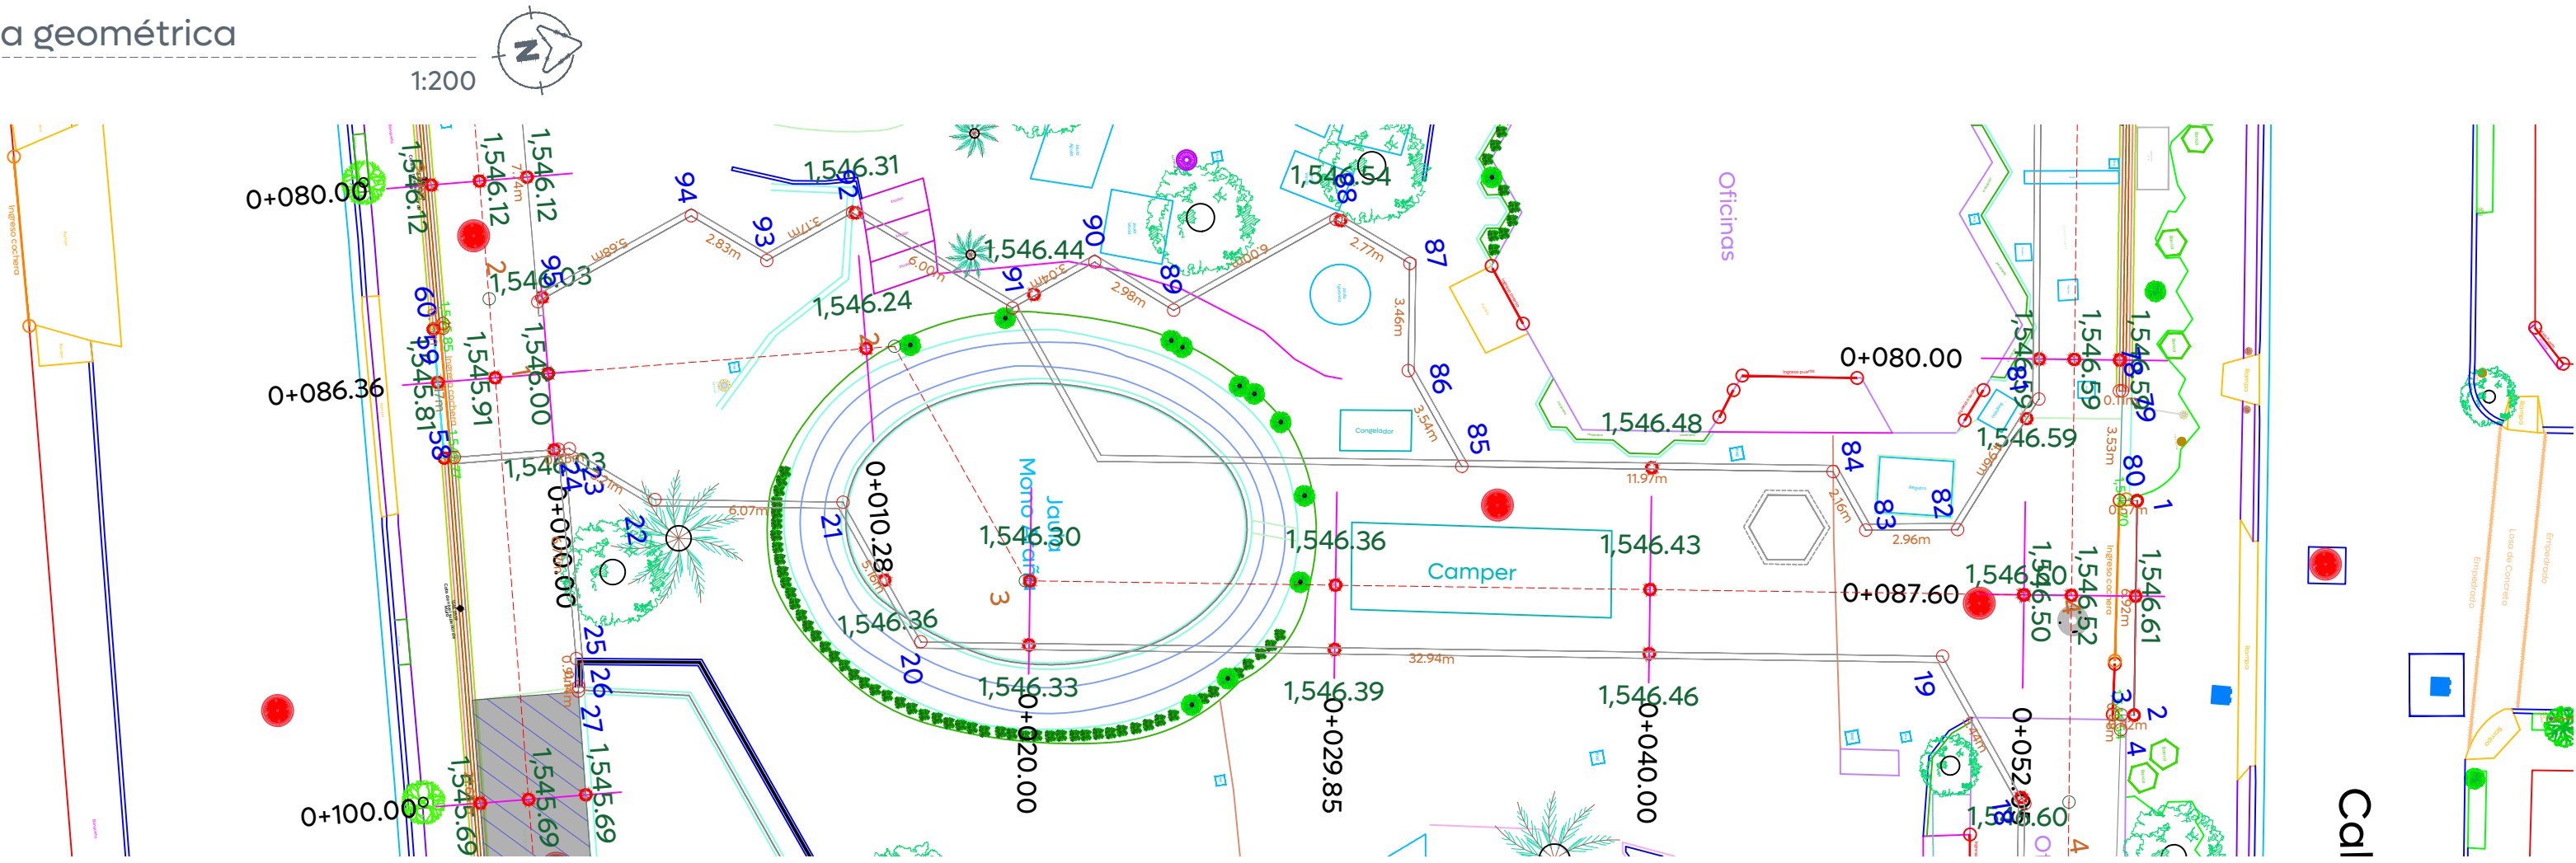


02Perfil geométrico

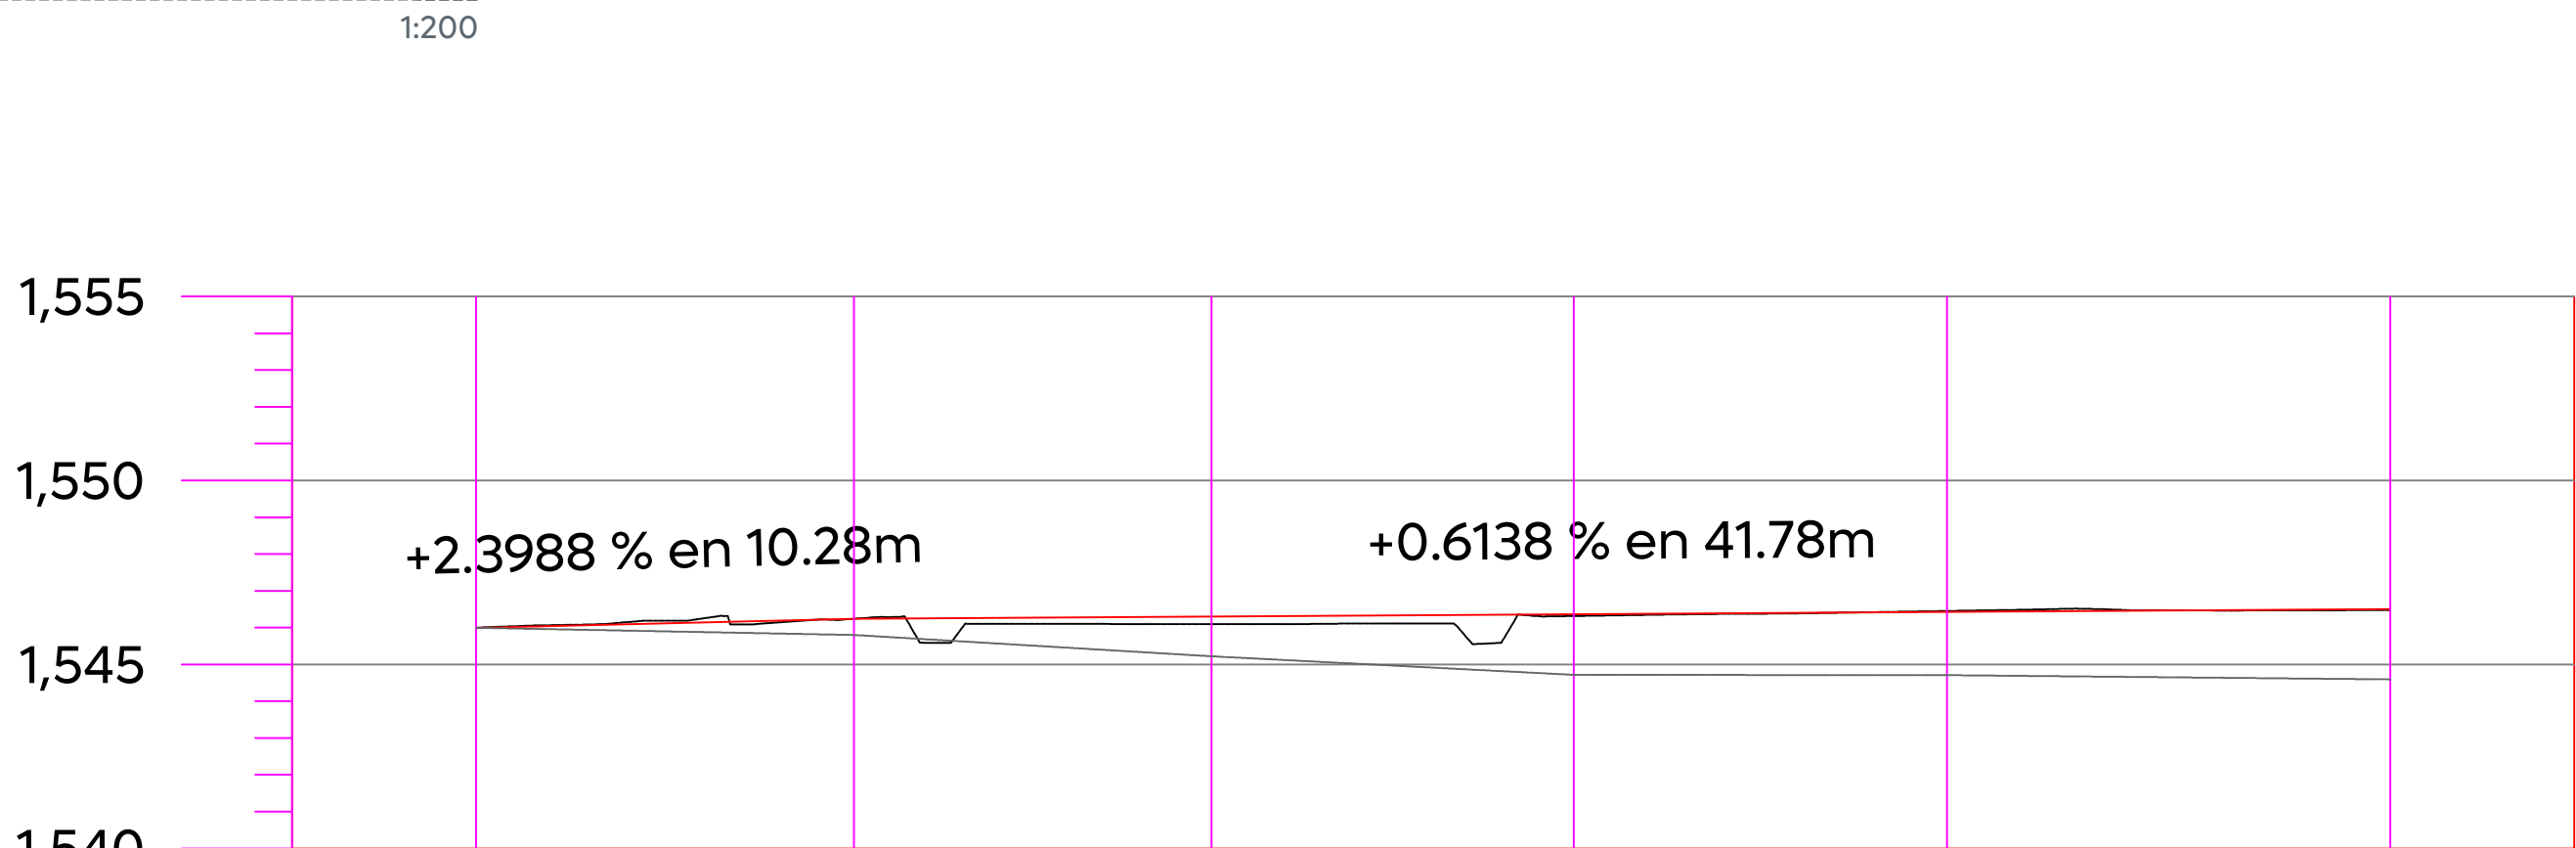

| ORDENADAS DE LA CURVA MASA |            | 10,000   | 9,996    | 9,984    | 9,974    | 9,974    | 9,972    |
|----------------------------|------------|----------|----------|----------|----------|----------|----------|
| VOLUMEN                    | TERRAPLEN  | 0.00     | 8.48     | 15.88    | 10.09    | 2.03     | 4.51     |
|                            | CORTE      | 0.00     | 4.56     | 4.31     | 0.00     | 1.86     | 2.20     |
| ESPESOR                    | TERRAPLEN  |          | 0.00     | 0.21     | 0.05     |          | 0.02     |
|                            | CORTE      | 0.00     |          |          |          | 0.03     |          |
| ELEVACION                  | SUBRASANTE | 1,546.00 | 1,546.24 | 1,546.30 | 1,546.36 | 1,546.43 | 1,546.50 |
|                            | TERRENO    | 1,546.00 | 1,546.24 | 1,546.09 | 1,546.32 | 1,546.45 | 1,546.48 |

03Secciones transversales

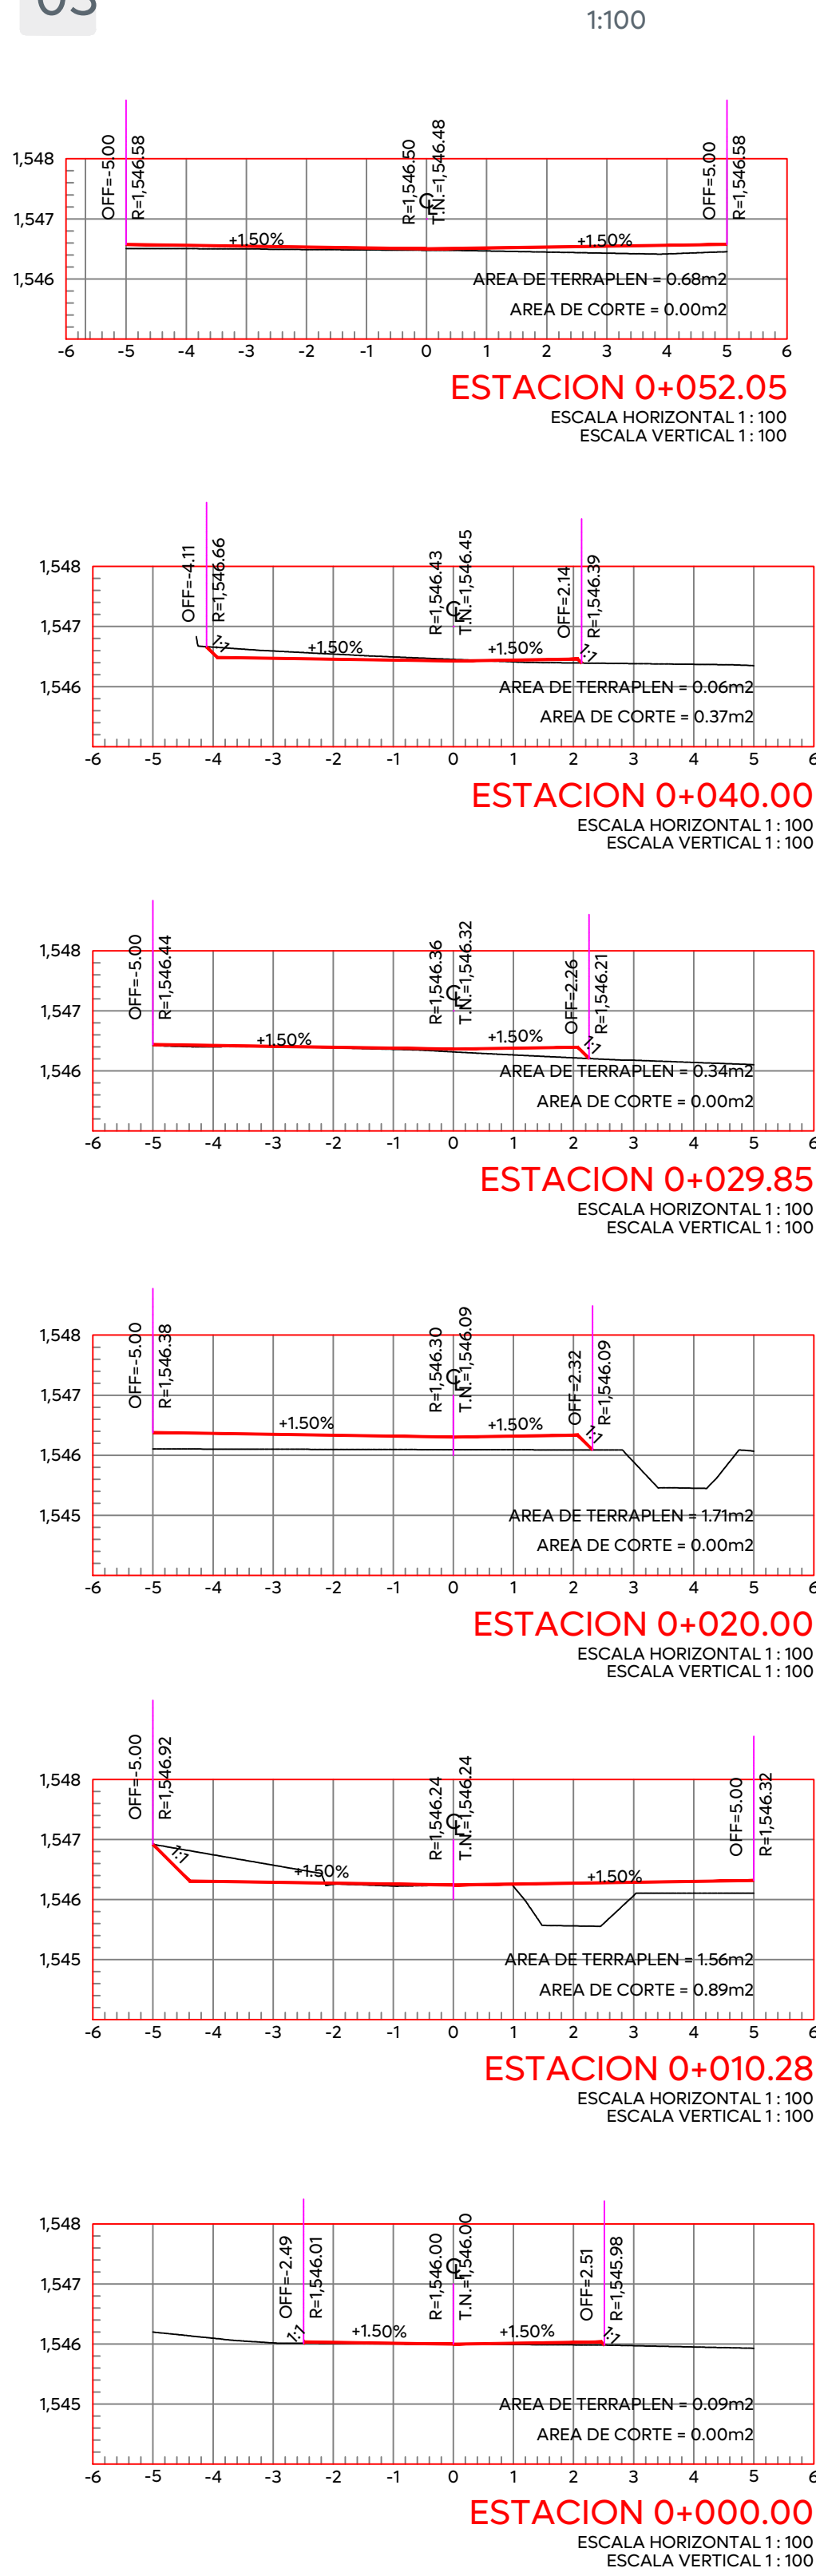

04Cuadro de construcción de eje

| CUADRO DE CONSTRUCCION - EJE 4 |    |                  |           |   |                |              |
|--------------------------------|----|------------------|-----------|---|----------------|--------------|
| LADO EST                       | PV | RUMBO            | DISTANCIA | V | COORDENADAS    |              |
|                                |    |                  |           |   | Y              | X            |
| 1                              | 2  | N 04°23'06.91" E | 11.193    | 1 | 2,292,288.7915 | 668,143.7523 |
| 2                              | 3  | N 69°42'38.70" E | 8.661     | 3 | 2,292,299.9515 | 668,144.6081 |
| 3                              | 4  | N 09°42'38.70" E | 32.203    | 4 | 2,292,302.9548 | 668,152.7319 |
|                                |    |                  |           |   | 2,292,334.6968 | 668,158.1638 |
| LONGITUD = 52.057 m            |    |                  |           |   |                |              |



Alcances Generales/Simbología:

Simbología:

- 0+000.00 Cadenamientos @20 m
- Eje geométrico
- 1,632.08 Rasante
- 9.427m Cota trazo
- 164 Punto de cuadro de construcción
- C1 Indica curva vertical - horizontal

Nombre del proyecto:  
Rehabilitación de la Unidad de Manejo Ambiental Villa Fantasía, etapa 01/frente 01, más obras complementarias, ubicada en la confluencia de las calles Juan Manuel, José María Morelos, colonia Tepeyac, municipio de Zapopan, Jalisco.

Contenido del plano:  
Planta geométrica, perfil geométrico, secciones transversales y cuadro de construcción de eje

No. Contrato:  
DOPI-MUN-RM-EP-LP-148-2025

Director de Obras Públicas e Infraestructura:  
Ing. Ismael Jáuregui Castañeda

Jefe de la Unidad de Estudios y Proyectos:  
Arq. Edwin Aguilar Escatrel

Coordinador del proyecto:  
Arq. Luis Antonio Brena García

Responsable del proyecto:  
Ing. Dacne Liliana Carrillo Jimenez

Ubicación:  
Colonia Tepeyac, municipio de Zapopan, Jalisco

Fecha: Septiembre 2025  
Escala: Indicada  
Cotas: Metros

Clave:  
VF.GEO.05