



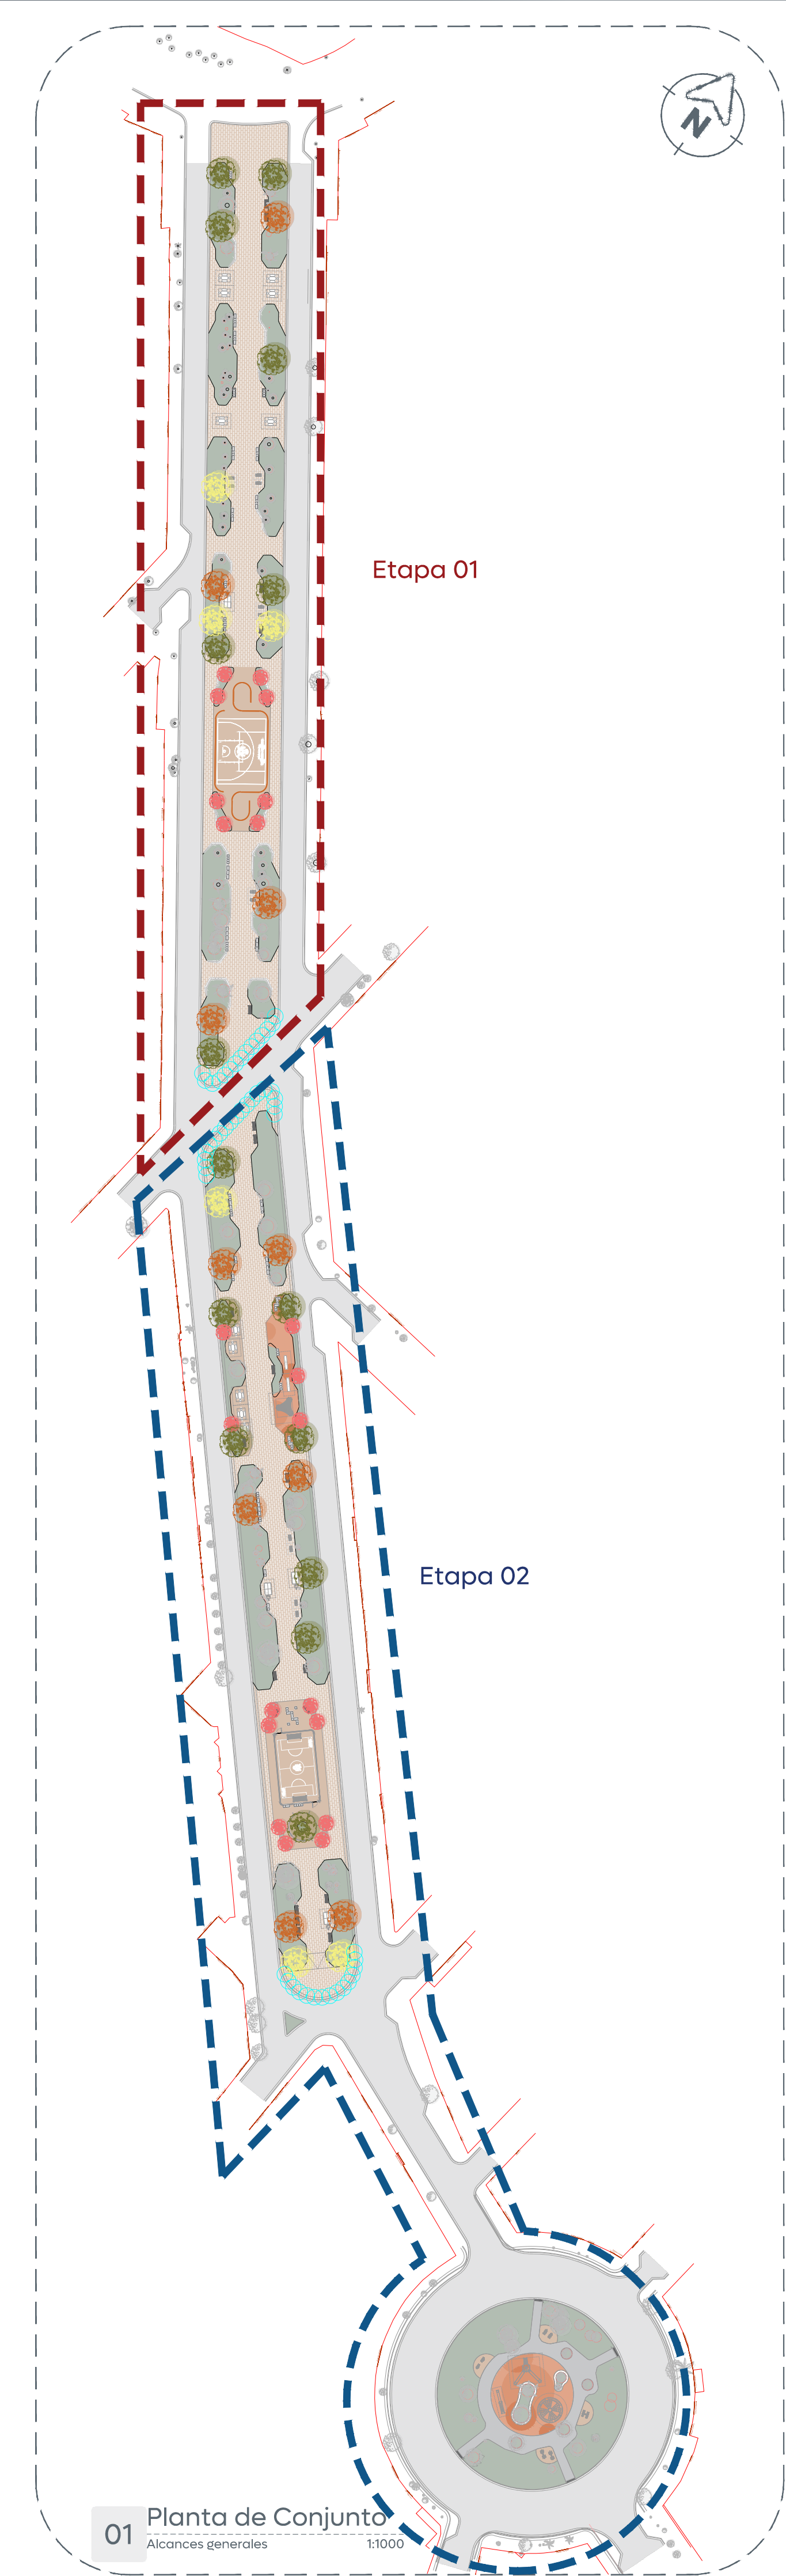

Etapa 01


Etapa 02

01 Planta de Conjunto
Alcances generales 1:1000

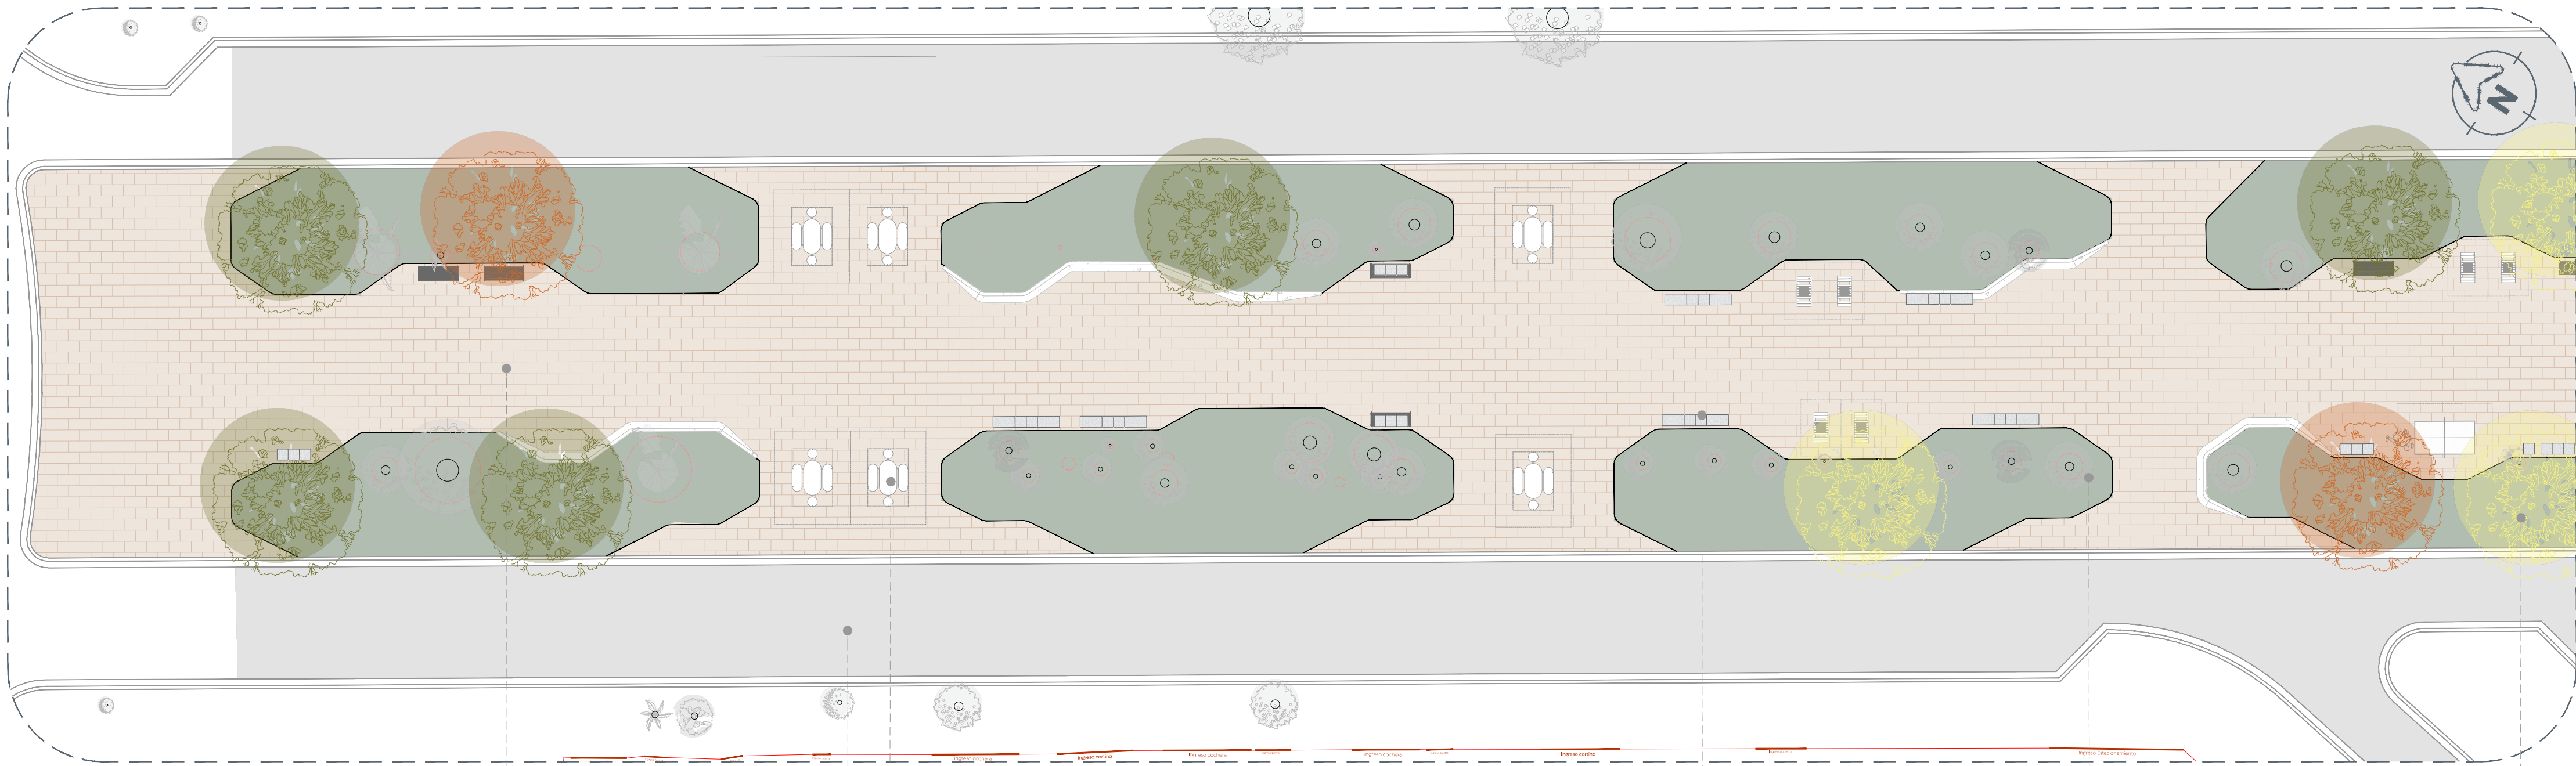

02 Planta de Conjunto
Etapa 01-Tramo A 1:200

- A Andador peatonal**
Colocación de piso Friessen 38.2 X 19.1 cm acabado tipo Brush o similar, asentado sobre relleno fluido 40kg/cm².
- C Vialidad**
Construcción de vialidad en concreto hidráulico.
- D Mobiliario urbano**
Mesa metálica modelo Orbit LOB 380, mca. Mmcité o similar y banca metálica EM251, mesa de ajedrez mca. Mmcité, modelo Rauster RTS100-57 o similar .
- I Iluminación general**
Colocación de iluminación general en el área.
- H Jardineras**
Construcción de jardineras delimitadas por placa.
- E Vegetación y arbolado**
Colocación de vegetación y arbolado, según diseño de landscape.
- A Andador peatonal**
Colocación de piso Friessen 38.2 X 19.1 cm acabado tipo Brush o similar, asentado sobre relleno fluido 40kg/cm².
- B Cancha de tiro**
Construcción de cancha de tiro 3x3 con protección de reja hecha a base de tubular con malla de protección metálica.
- C Área de juegos infantiles**
Construcción de zona de juegos infantiles, colocación de módulo integral de escalada y columpios a base de herrerías.
- D Mobiliario urbano**
Mesa metálica modelo Orbit LOB 380, mca. Mmcité o similar y banca metálica EM251, mesa de ajedrez mca. Mmcité, modelo Rauster RTS100-57 .
- E Vegetación y arbolado**
Colocación de vegetación y arbolado, según diseño de landscape.

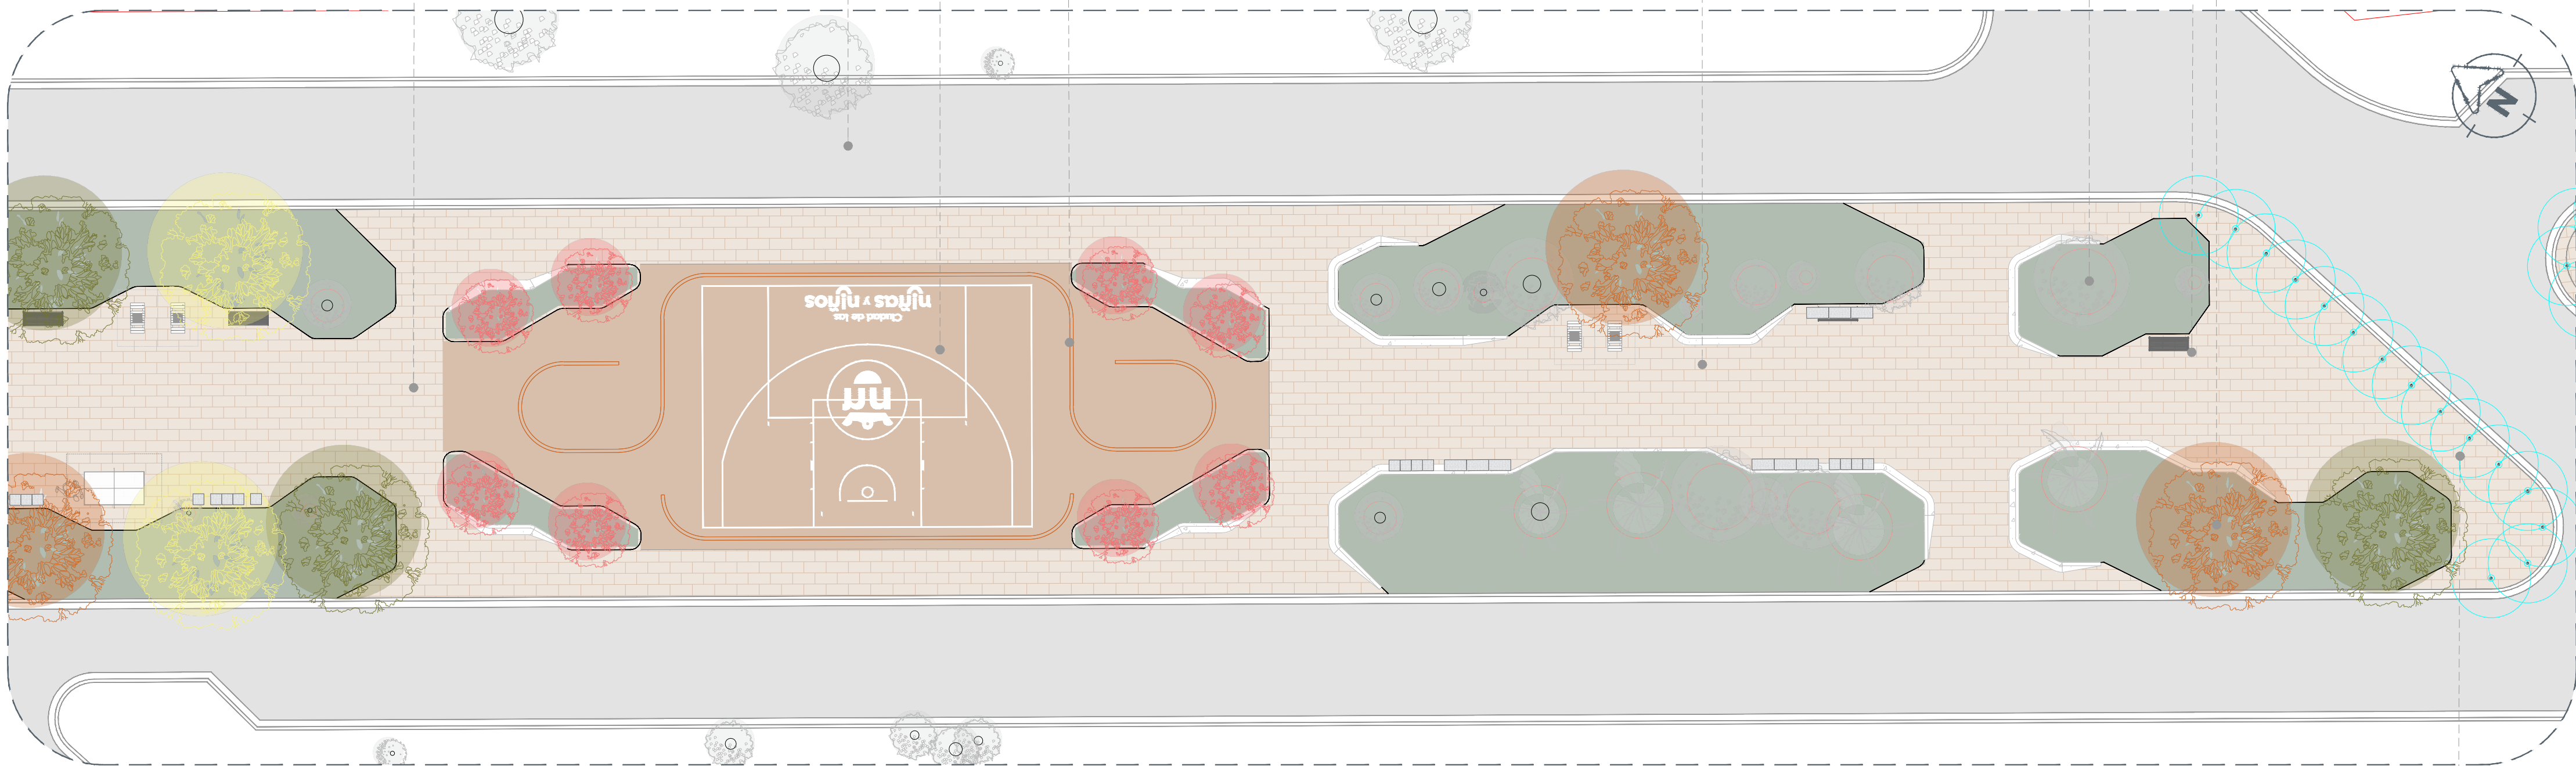

03 Planta de Conjunto
Etapa 01-Tramo B 1:200

- E Cruces peatonales**
Construcción de cruces peatonales y banquetas

Cludad de las
nñias y nñios

Macrolocalización:

Microlocalización:

Alcances Generales:

- A Construcción de andador peatonal.
- B Construcción de cancha 3x3.
- C Construcción de área de juegos infantiles.
- D Colocación de mobiliario.
- E Colocación de arbolado y vegetación.
- F Construcción de cruces peatonales y banquetas.
- G Construcción de vialidad.
- H Construcción de jardineras.
- I Iluminación general.

Notas:

Nombre del proyecto:
Construcción e integración al entorno urbano del Parque Lineal denominado Constitución, etapa 01, más obras complementarias, ubicado en calzada Constituyentes, colonias Constitución, La Huerta, Santa Paula, municipio de Zapopan, Jalisco

Contenido del plano:

Planta de conjunto etapa 01-Alcances generales.

No. Contrato:

DOPI-MUN-PP-EP-LP-166-2025

Director de Obras Públicas e Infraestructura:

Ing. Ismael Jáuregui Castañeda

Jefe de la Unidad de Estudios y Proyectos:

Arq. Edwin Aguilar Escatel

Jefe de área:

Arq. Angela Jazmin Vargas Olmedo

Responsable del proyecto:

Arq. Angela Jazmin Vargas Olmedo

Ubicación:

Av. Constituyentes, Col. Constitución Zapopan, Jalisco

Fecha: Noviembre 2025

Escala: Indicada

Cotas: Metros

Clave:

Parque Lineal

PL-LC-ALC-01-E1