


## **Especificaciones banqueta:**

- 1. Banqueta de 10 cm de espesor de concreto premezclado f'c= 200 kg/cm2.
- 2. Corte con disco de diamante hasta 1/3 de espesor de la losa y hasta 3 mm de ancho.
- 3. Ingreso vehicular concreto de 10 cm de espesor pre-mezclado resistencia f'c= 200 kg/cm2 y reforzado con malla electrosoldada
- 4. Machuelo tipo " i " prefabricado, medidas: 12 x 25 x largo variable. 5. Arriates (Arbolado: Majagua, Rosa morada, Primavera, atmosférica, callistemon, de 2 m de altura 2" Ø base del tronco). Ver sembrado en planta arquitectónica.
- 6. Cenefa con adoquín forma trapecio, con medidas: 22.6 X 44.5 X 19.5 cm y 6 cm de espesor, color negro, con una resistencia de 250 kg/cm2, asentar en cama de arena fina espesor 4 cm, previo escarificado del terreno natural de 15 cm de espesor.
- 7. Rampa vehicular con adoquín forma trapecio, con medidas: 22.6 X 44.5 X 19.5 cm y 6 cm de espesor, color negro, con una resistencia de 250 kg/cm2, asentar en cama de arena fina espesor 4 cm, previo escarificado del terreno natural de 15 cm de
- 8. Guarnición tipo "I" en sección 15x35 cm de altura a base de concreto premezclado f'c= 300 kg/cm2.
- 9. Guarnición tipo "L" en sección 35-20x45 y corona de 15 cm de altura por 12x15 cm, de concreto premezclado f'c=300 kg/cm2
- 10. Guarnición losa de ajuste en sección 45 x 20 cm de concreto f'c=250 kg/cm2, t.m.a. 19 mm, r.n, premezclado, incluye: cimbra, descimbra, colado, materiales, desperdicios, curado, mano de obra, equipo y herramienta.
- 11. Sello en bajo relieve colocada a cada 3 losas de banqueta.
- 12. Pavimento de 20 cm de espesor de concreto hidráulico premezclado MR-45, t.m.a. 38 mm, acabado texturizado con peine de 1" de separación aproximada.

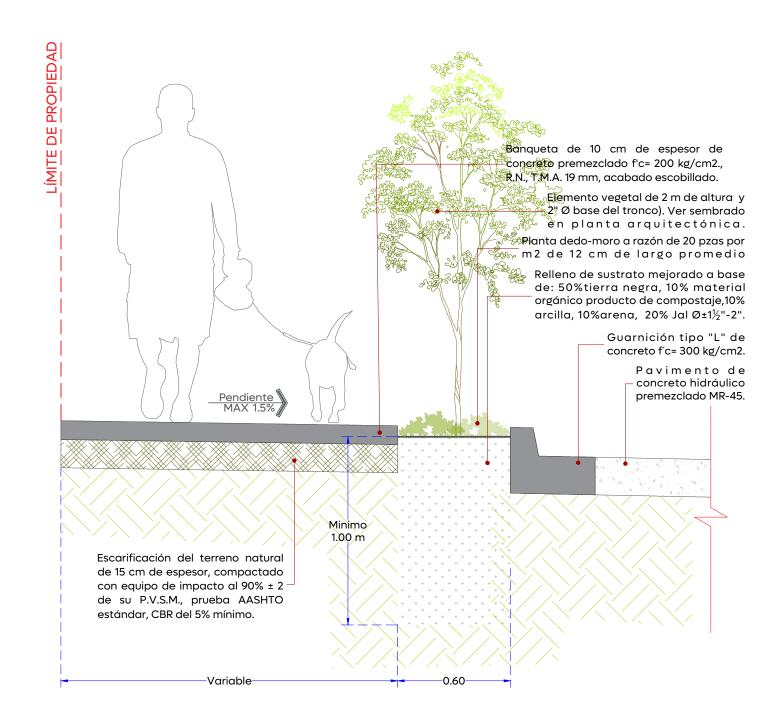



02 Detalle para plantación de vegetación

Simbología Descripción Nombre común: Jinicuil Altura mínima 2.00 m de altura y 2" de diámetro en tronco, incluye: herramienta, excavación, agua para riego, mano de obra, riego y cuidados por 30 días. Nombre común: Primavera Altura mínima 2.00 m de altura y 2" de diámetro en tronco, incluye: herramienta, excavación, agua para riego, mano de obra, riego y cuidados por 30 días. Nombre comun: Rosa morada Altura mínima 2.00 m de altura y 2" de diámetro en tronco, incluye: herramienta, excavación, agua para riego, mano de obra, riego y cuidados por 30 Nombre común: Atmosférica
Altura mínima 2.00 m de altura y 2" de diámetro
en tronco, incluye: herramienta, excavación, agua
para riego, mano de obra, riego y cuidados por 30
días.

2.1 Vegetación propuesta

06 Detalle de bolardo

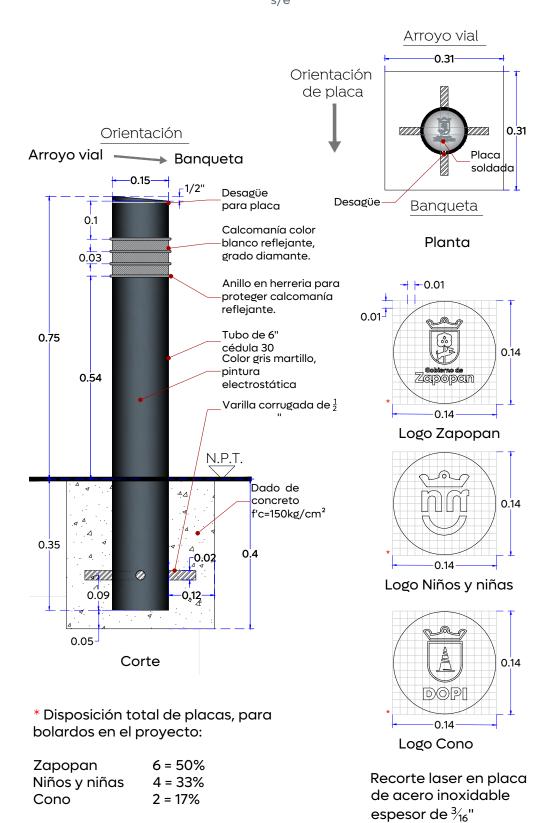

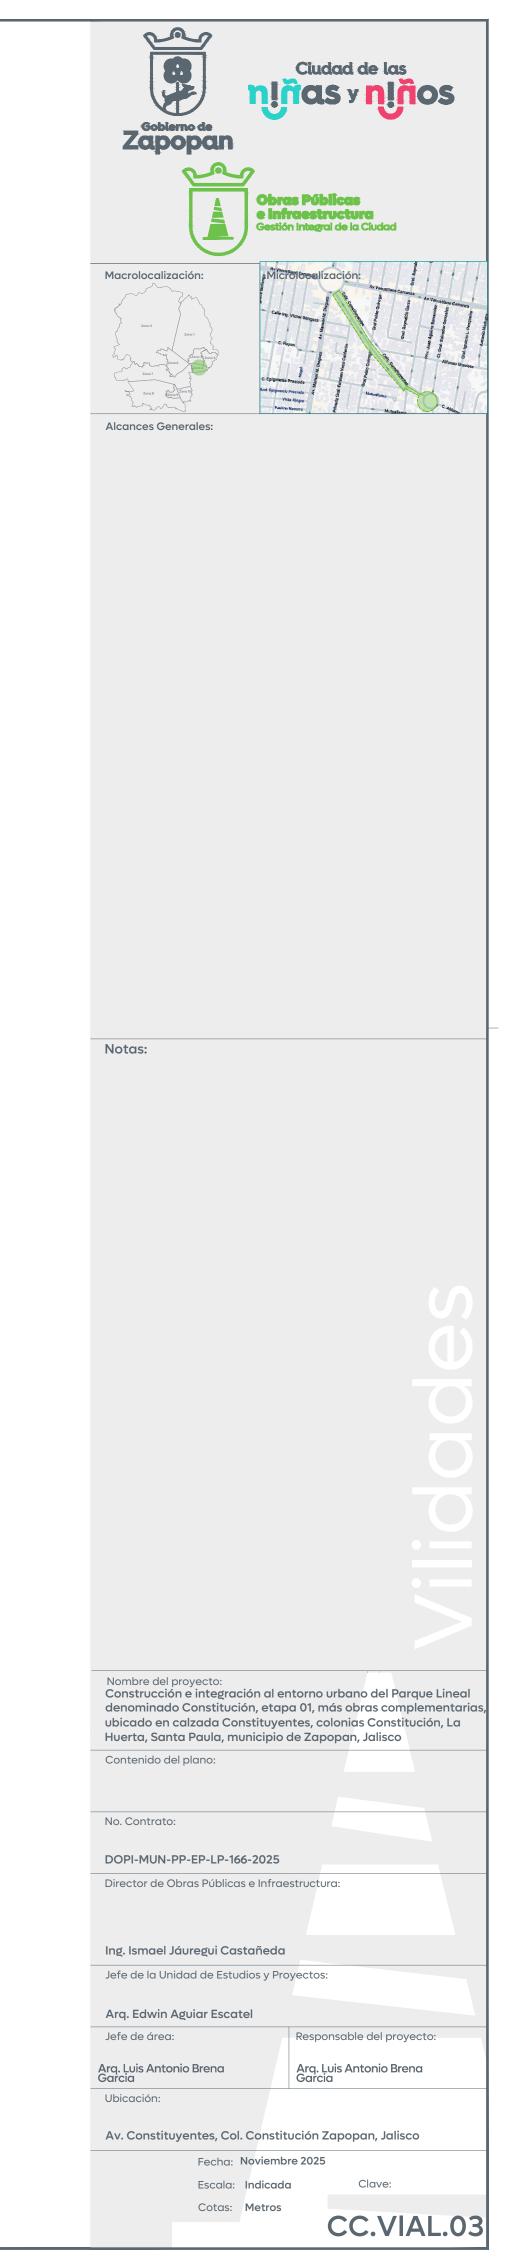




CONSTRUYE Sello en bajo relieve colocada

01 Isométrico especificaciones banqueta concreto

lsométrico posición de sellos oficiales en banqueta


—a cada 3 losas de banqueta, Sello en bajo relieve colocada a cada 3 intercalando uno y uno. -losas de banqueta, intercalando uno y Cenefa con adoquín forma trapecio, color negro. f'c=200 kg/cm2 Detalle de sello en bajo relieve

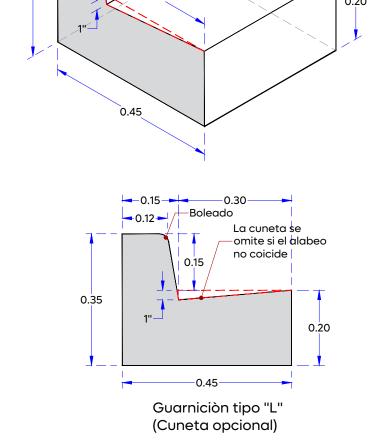

La cuneta se

no coicide

–omite si el alabeo

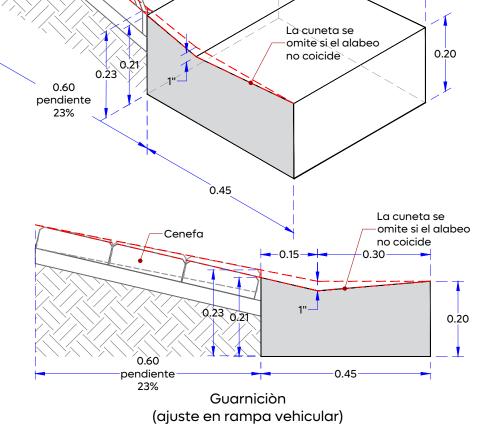

05 Detalle de guarnición

Nota: Logos sin escala, cotas indicadas en metros.