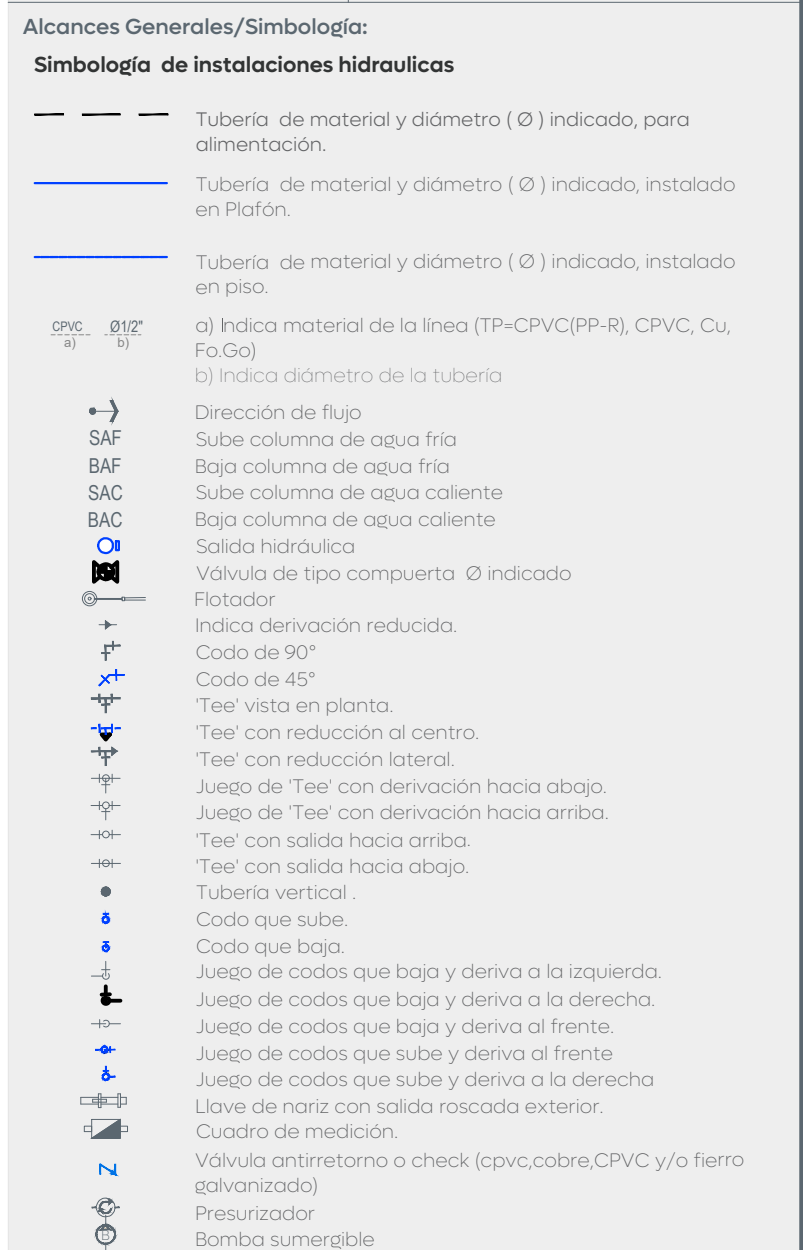
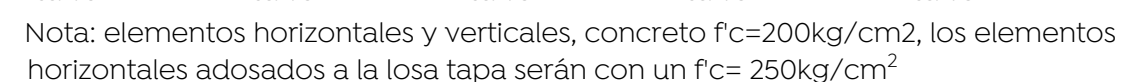
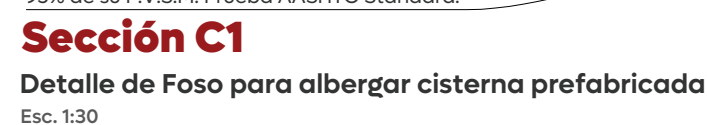
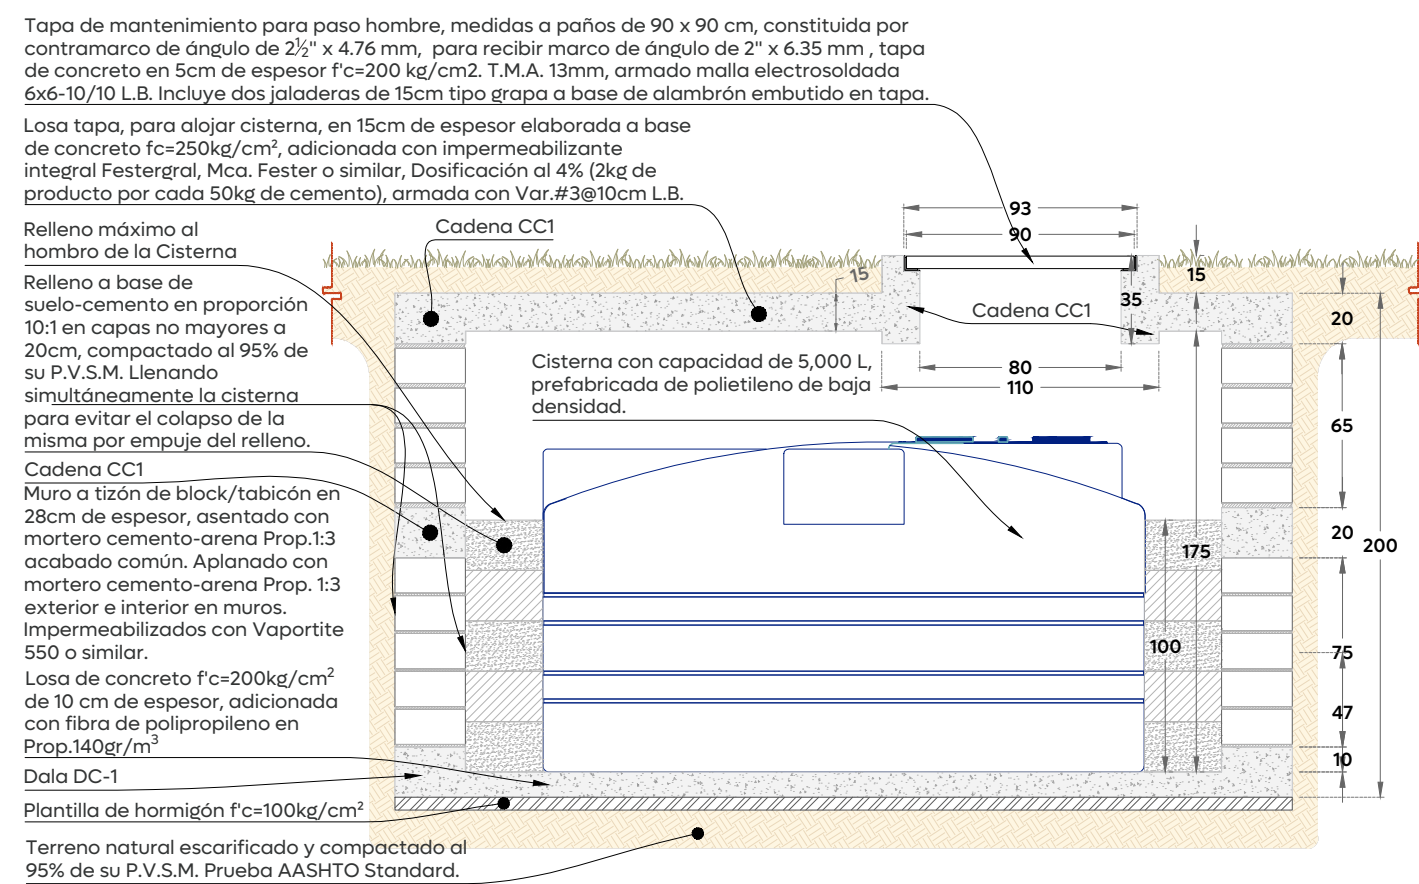
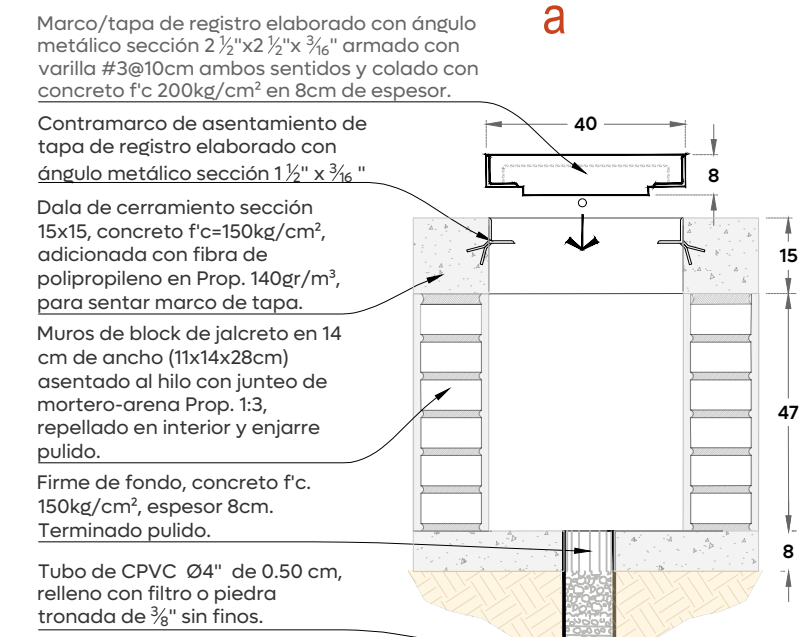


[illegible]

Nombre del proyecto:
Construcción de Módulo Vecinal del parque denominado El Triángulo, más obras complementarias, ubicado en la calle Colinas del Capitolio, colonia Colinas de Atemajac, municipio de Zapopan, Jalisco

Contenido del plano:

Instalaciones hidráulicas

No. Contrato:

DOPI-MUN-PP-EP-LP-013-2025

Director de Obras Públicas e Infraestructura:

Ing. Ismael Jáuregui Castañeda

Jefe de la Unidad de Estudios y Proyectos:

Arq. Edwin Aguilar Escatell	

Responsable del proyecto:

Ing. Adhady Yigael Gurrola Soto Ing. Raúl Alejandro Martín Casiano

Ubicación:

Col. Colinas de Atemajac, Zapopan, Jalisco

Fecha: febrero 25

Escala: Indicada Clave:

Cotas: Metros **IH 01**

III-01