Planta arquitectónica general

La Palmita

1:350

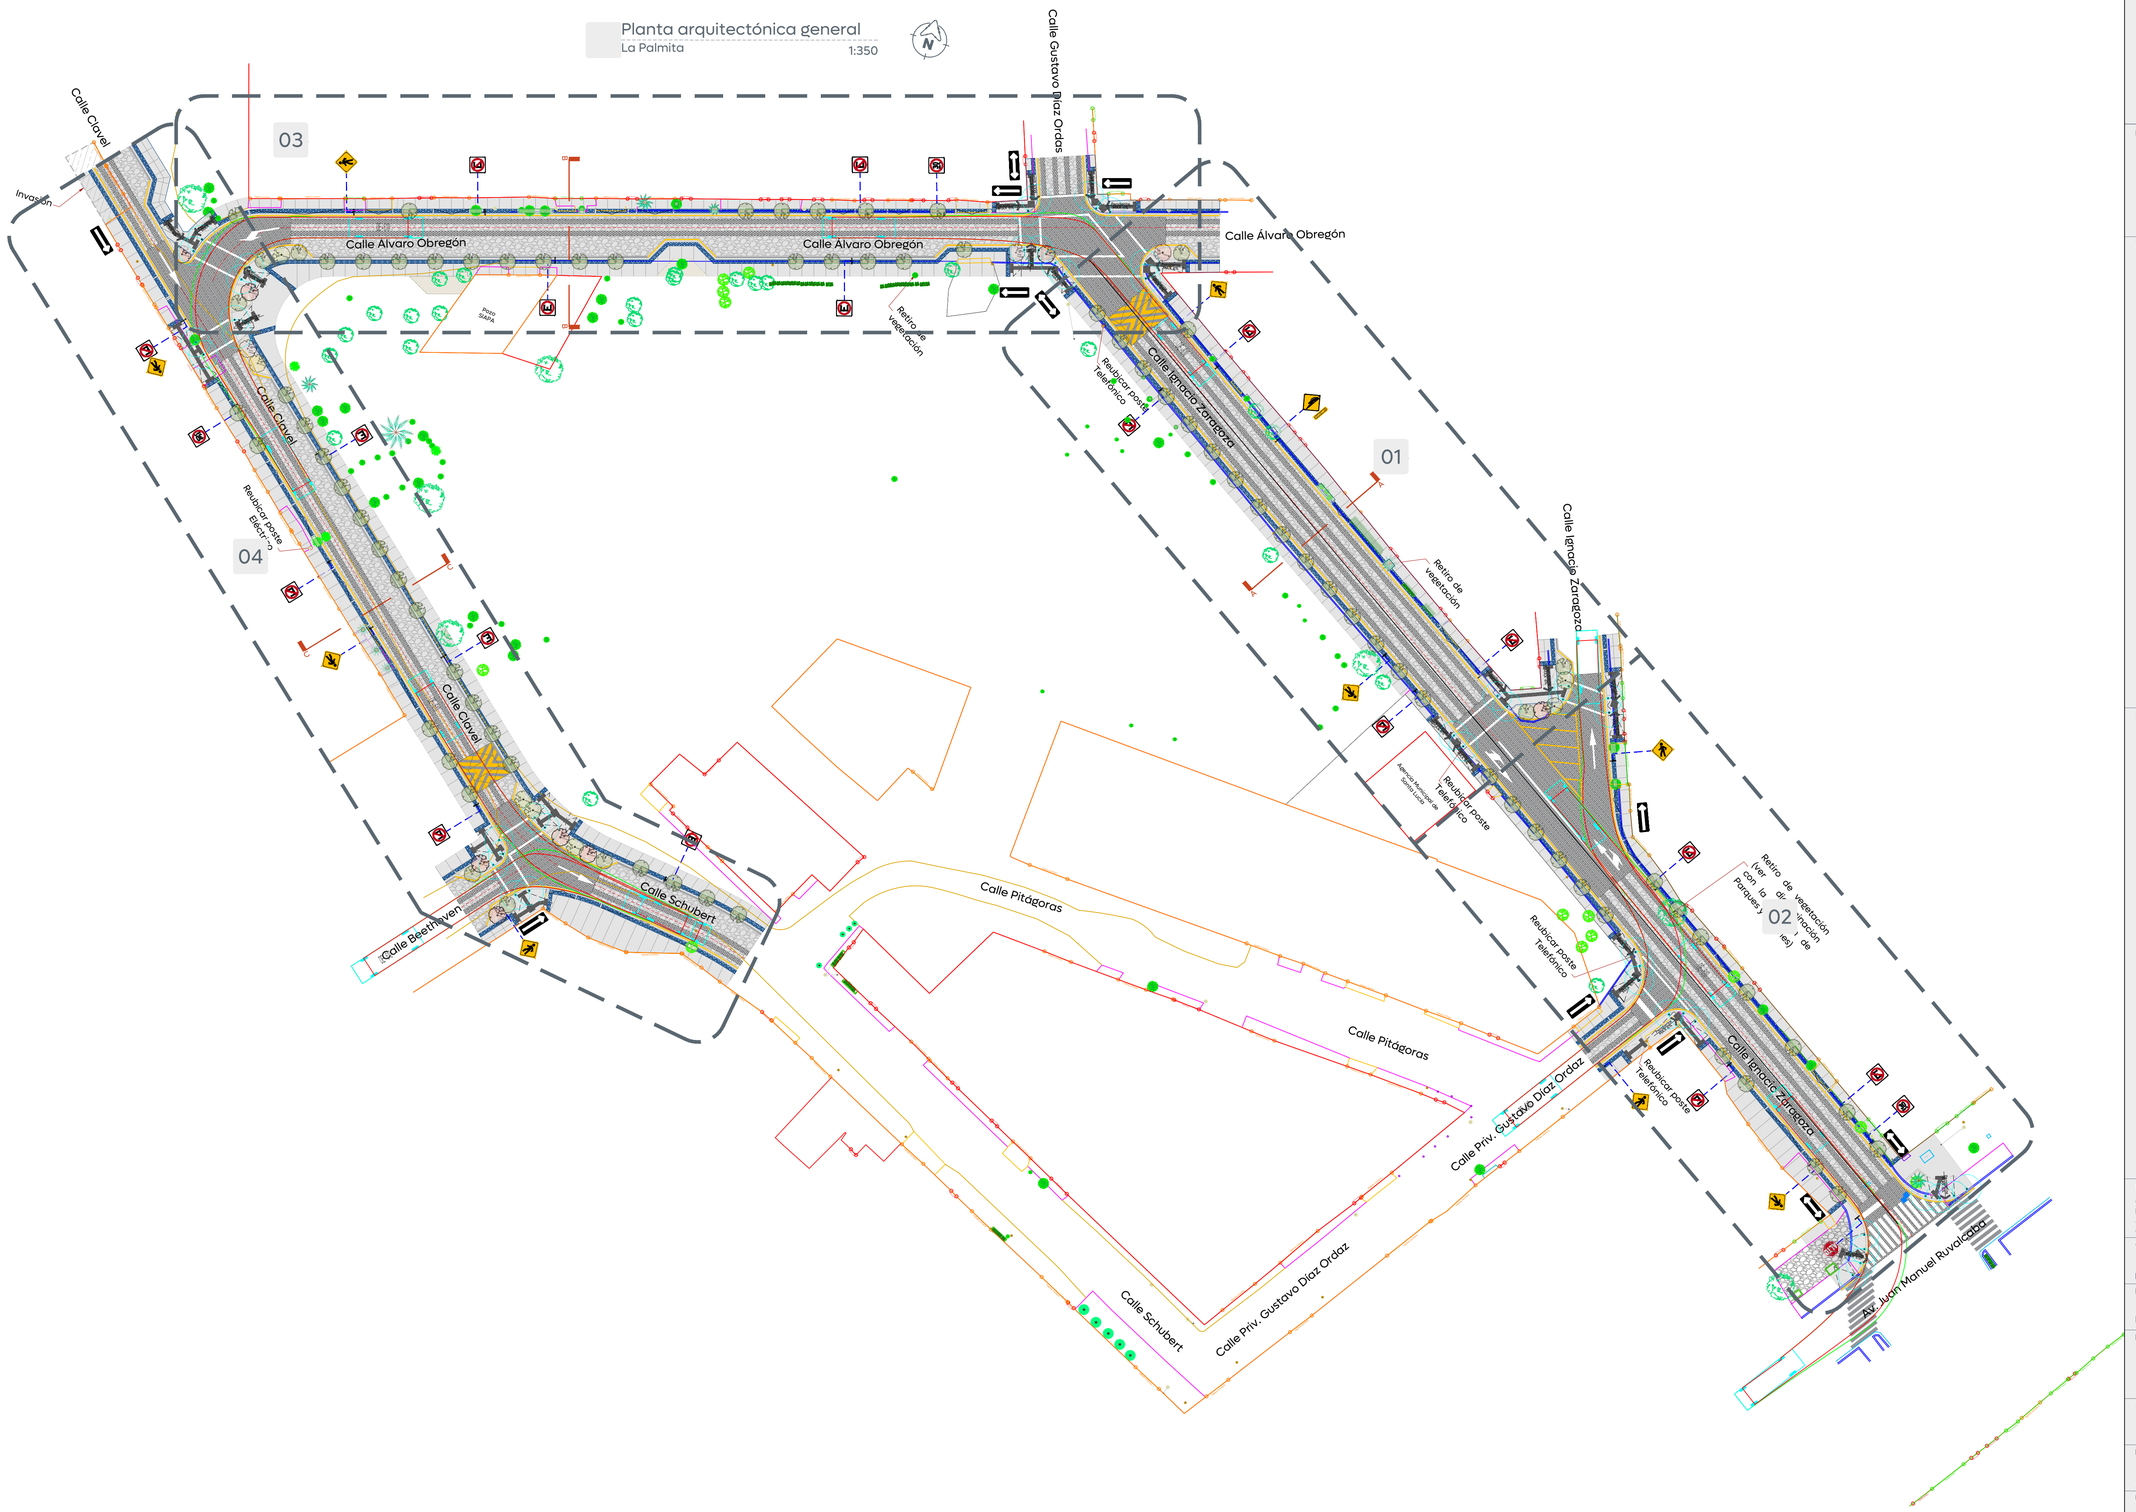

Gobierno de Zapopan

Ciudad de las niñas y niños

Obras Públicas e Infraestructura
Gestión Integral de la Ciudad

Macrolocalización:

Microlocalización:

Alcances Generales/Simbología:

Simbología:

- 0+000.00 — Cadenamientos
- Eje geométrico
- Limite de propiedad
- 1.50 m Mínimo — Banqueta
- 0.50 m — Cenefa
- Carpeta asfáltica / Pisos guarnición — 0.45 m — Guarnición
- Rehabilitación de plaza pública, ver proyecto de espacio público
- Pavimento de 20 cm de espesor de concreto hidráulico premezclado MR-45, t.m.a. 38 mm, acabado texturizado con peine de 1" de separación aproximada
- Pavimento/huellas de 20 cm de espesor de concreto hidráulico premezclado MR-45, t.m.a. 38 mm, color negro integral al 6%, acabado estampado
- Empedrado tradicional de 15 cm de espesor sobre cama de arena de 5 cm
- Banqueta de 10 cm de espesor de concreto premezclado f'c= 200 kg/cm2., r.n., t.m.a. 19 mm, acabado escobillado
- Cenefa con adoquín forma trapecio, con medidas: 10 x 11 x 22 cm y 6 cm de espesor, color negro
- IO-01 — Llamada a detalles imagen objetivo

Vialidad

Nombre del proyecto:

Construcción e integración al entorno urbano del Parque denominado Prados de Santa Lucía, etapa 01, más obras complementarias, ubicado en la confluencia de las calles Álvaro Obregón, Ignacio Zaragoza, Clavel, colonia Prados de Santa Lucía, municipio de Zapopan, Jalisco

Contenido del plano:

Plantas Arquitectónicas

No. Contrato:

DOPI-MUN-PP-EP-LP-168-2025

Director de Obras Públicas e Infraestructura:

Ing. Ismael Jáuregui Castañeda

Jefe de la Unidad de Estudios y Proyectos:

Arq. Edwin Aguiar Escatel

Responsable del proyecto:

Arq. Luis Antonio Brena García

Ubicación:

Colonia Prados de Santa Lucía, municipio de Zapopan, Jalisco

Fecha: Octubre 2025

Escala: Indicada

Cotas: Metros

Clave:

PSL.VIAL.01