


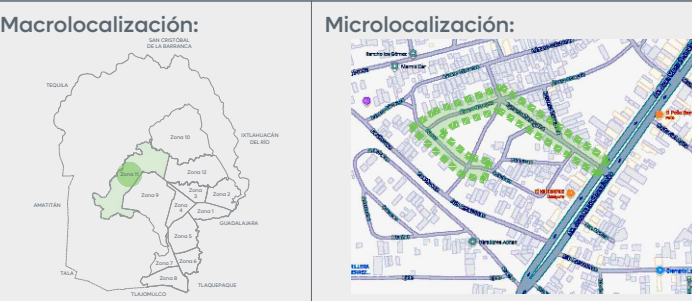

Alcances Generales/Simbología:

Simbología:

Nombre del proyecto:
Construcción e Integración al entorno urbano del Parque denominado Prados de Santa Lucía, etapa 01, más obras complementarias, ubicado en la confluencia de las calles Alvaro Obregón, Ignacio Zaragoza, Clavel, colonia Prados de Santa Lucía, municipio de Zapopan, Jalisco

Contenido del plano:
Secciones arquitectónicas, conformación de pavimento y detalles constructivos

No. Contrato:
DOPI-MUN-PP-EP-LP-168-2025

Director de Obras Públicas e Infraestructura:
Ing. Ismael Jáuregui Castañeda

Jefe de la Unidad de Estudios y Proyectos:
Arq. Edwin Aguilar Escatel


Responsable del proyecto:
Arq. Luis Antonio Brena García

Ubicación:
Colonia Prados de Santa Lucía, municipio de Zapopan, Jalisco


Fecha: Octubre 2025
Escala: Indicada
Cotas: Metros

Clave:
PSL.VIAL.04


Vialidad

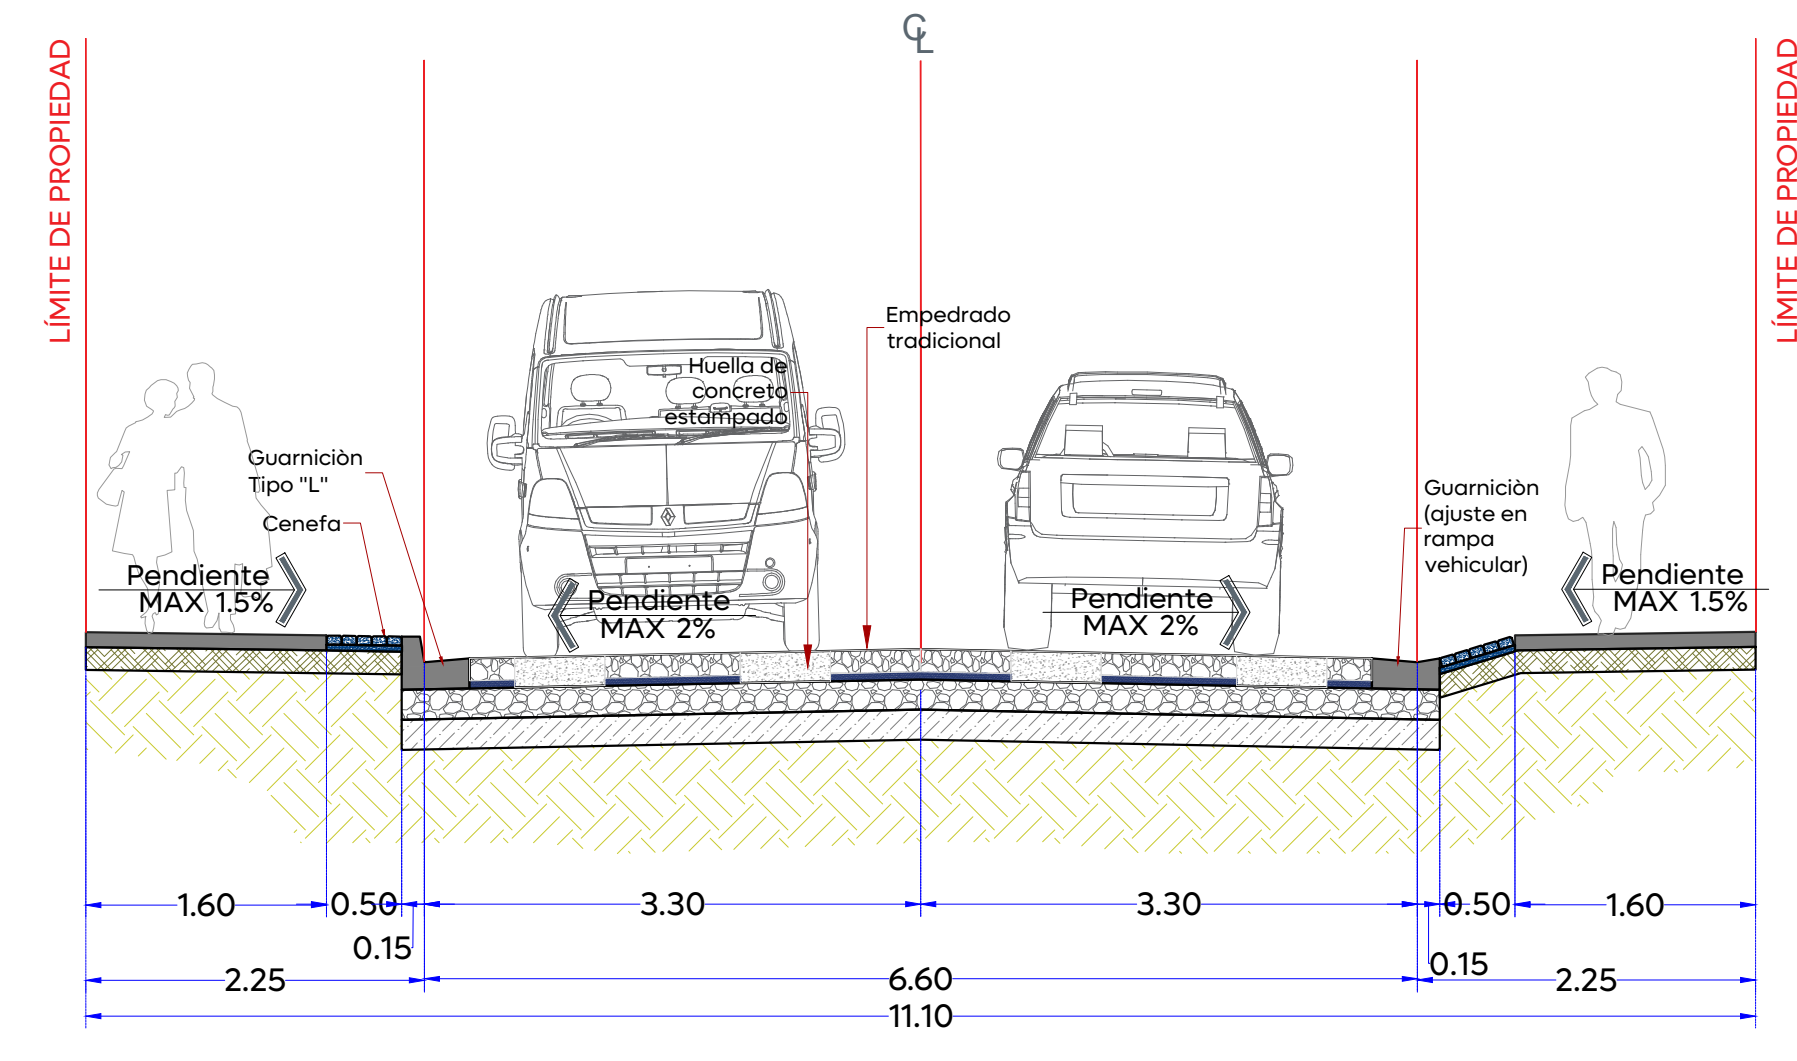


01 Sección A-A
Calle Lic. Luis Manuel Rojas
1:50

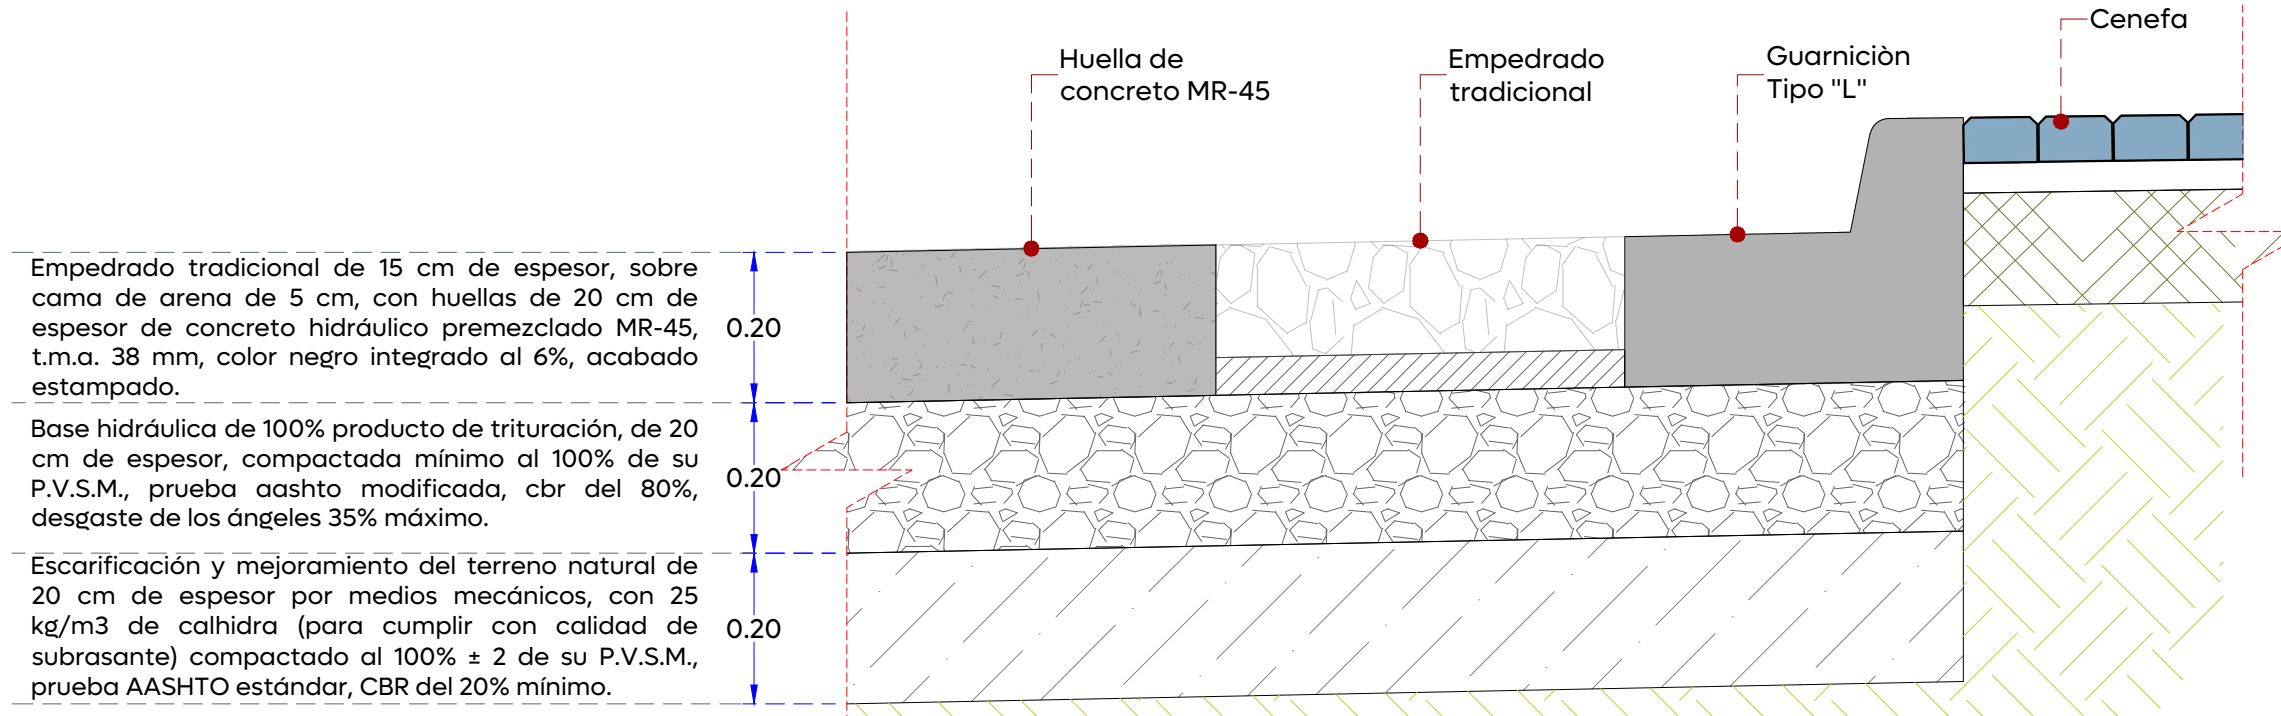


04 Conformación de pavimento
Empedrado con Huellas
1:10

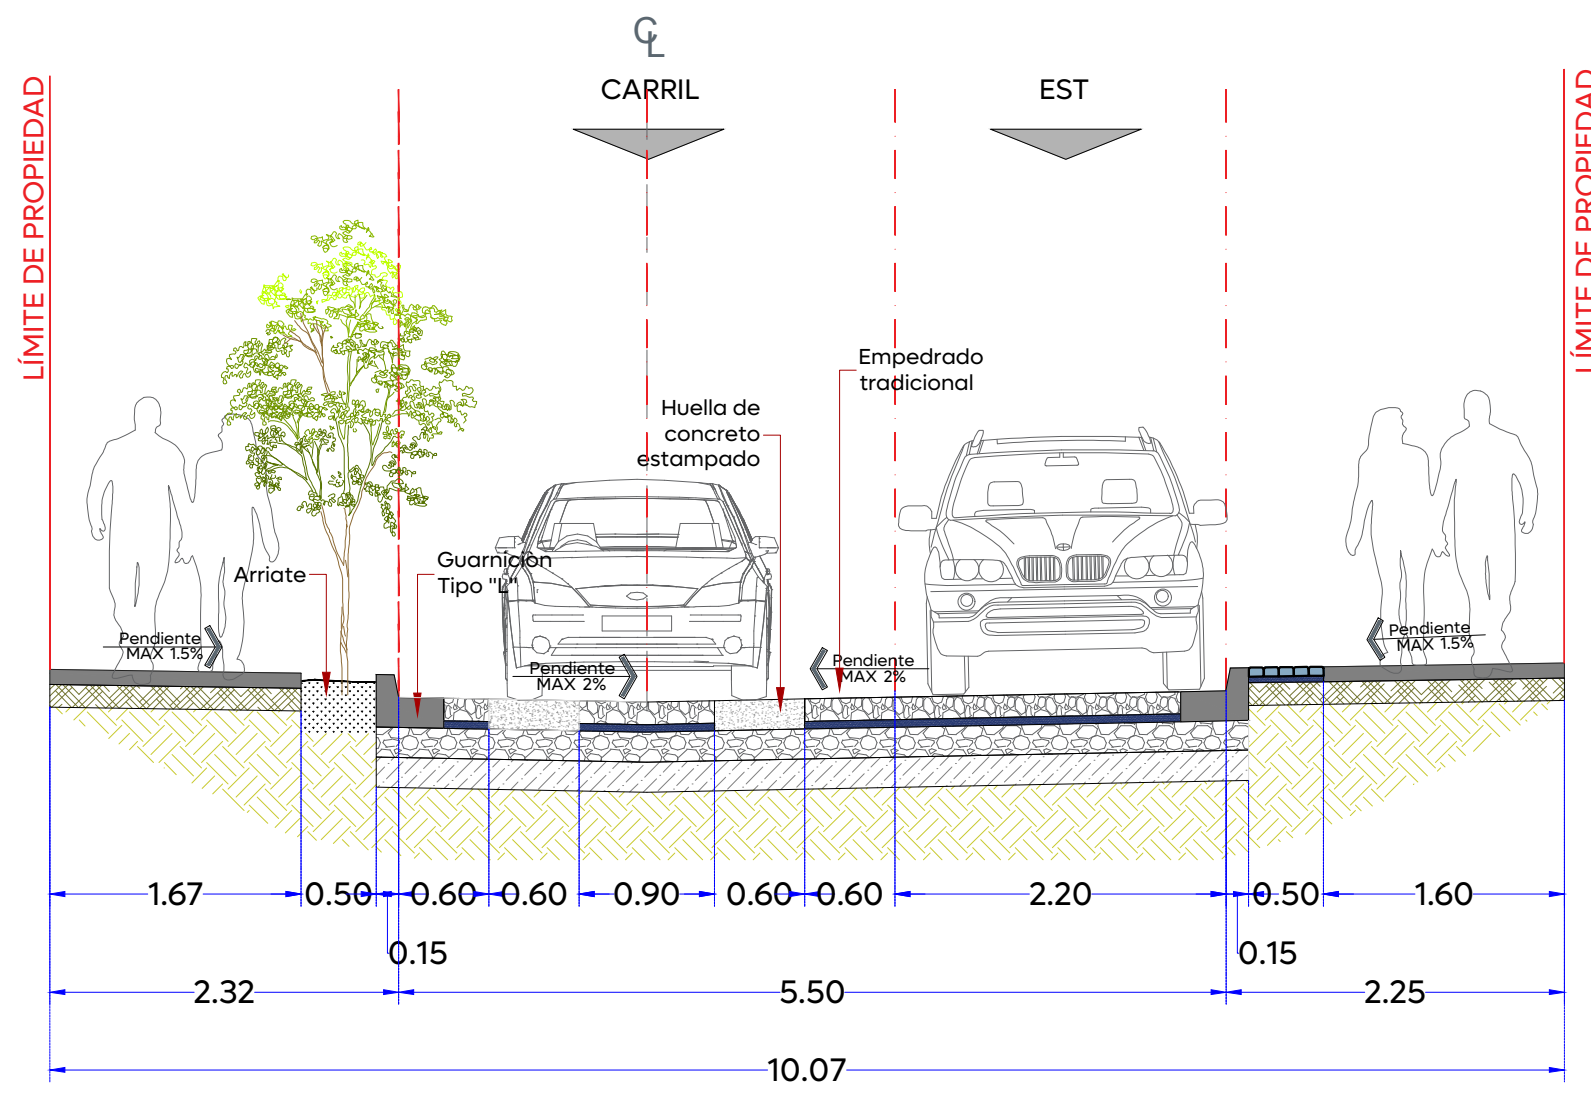


02 Sección A-A
Calle Lic. Luis Manuel Rojas
1:50

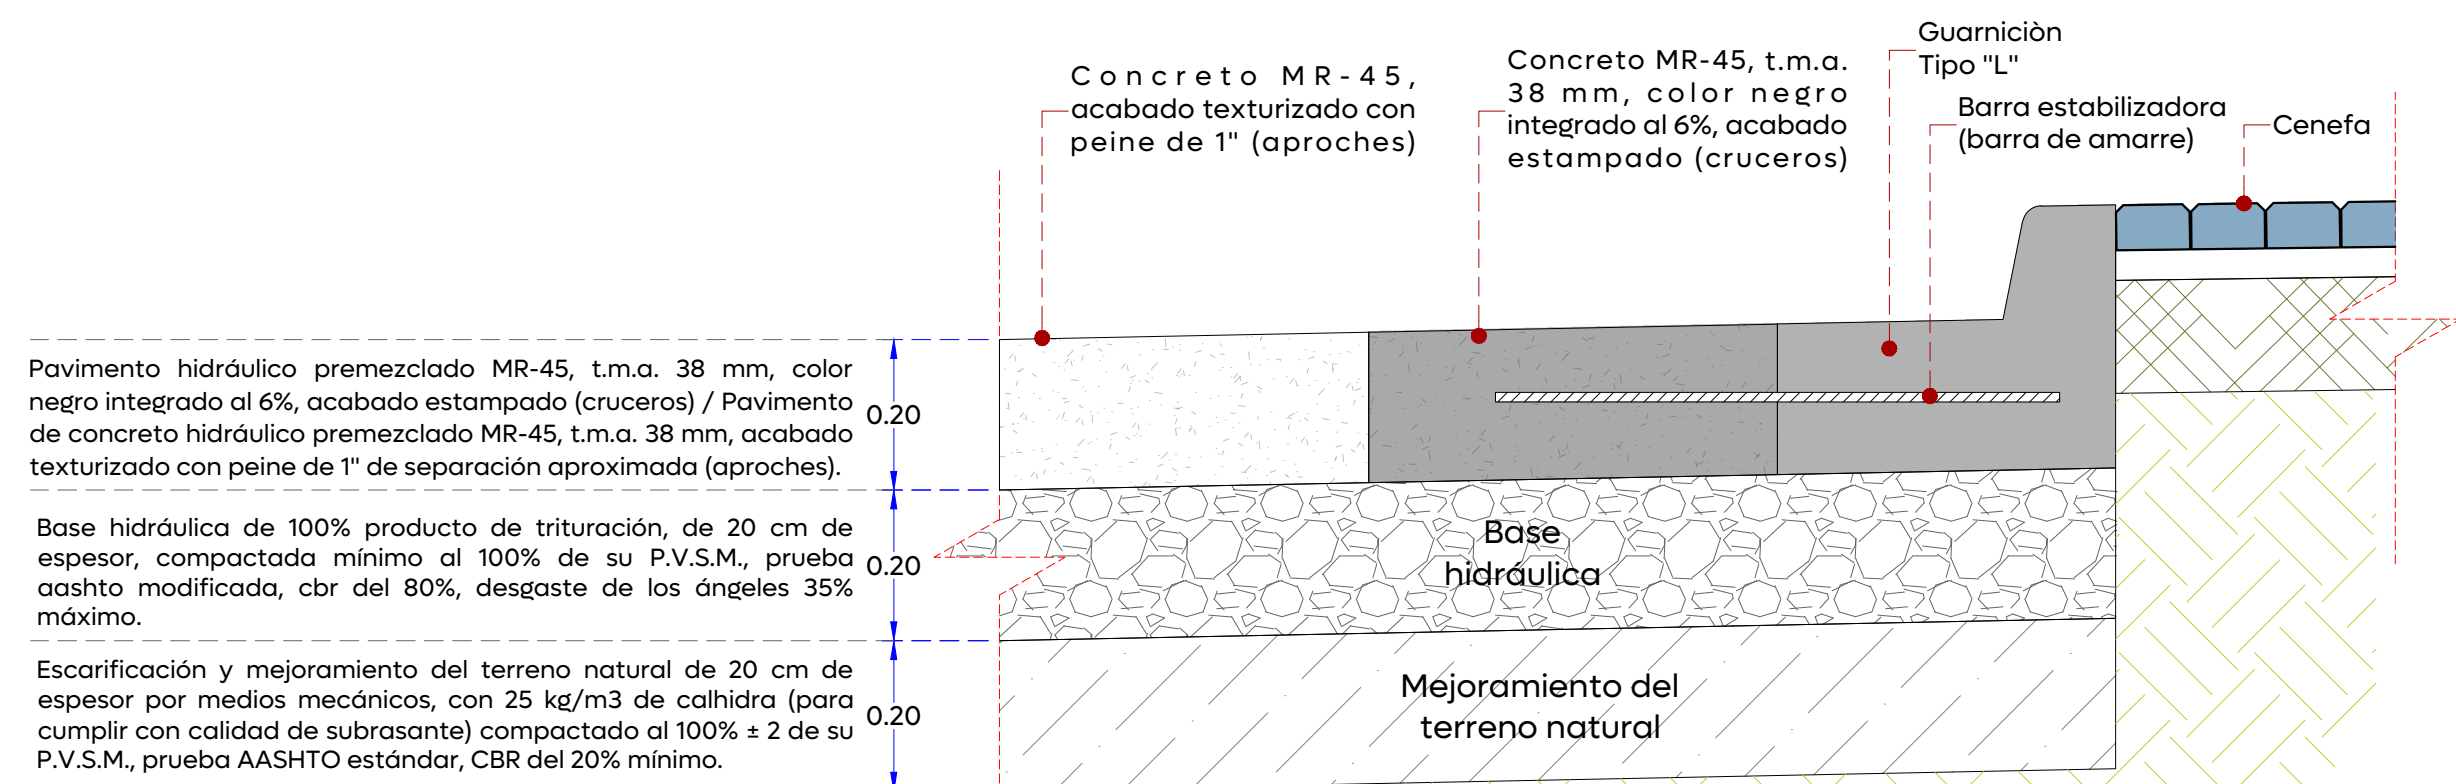


05 Conformación de pavimento
Cruces / Apróches
1:10

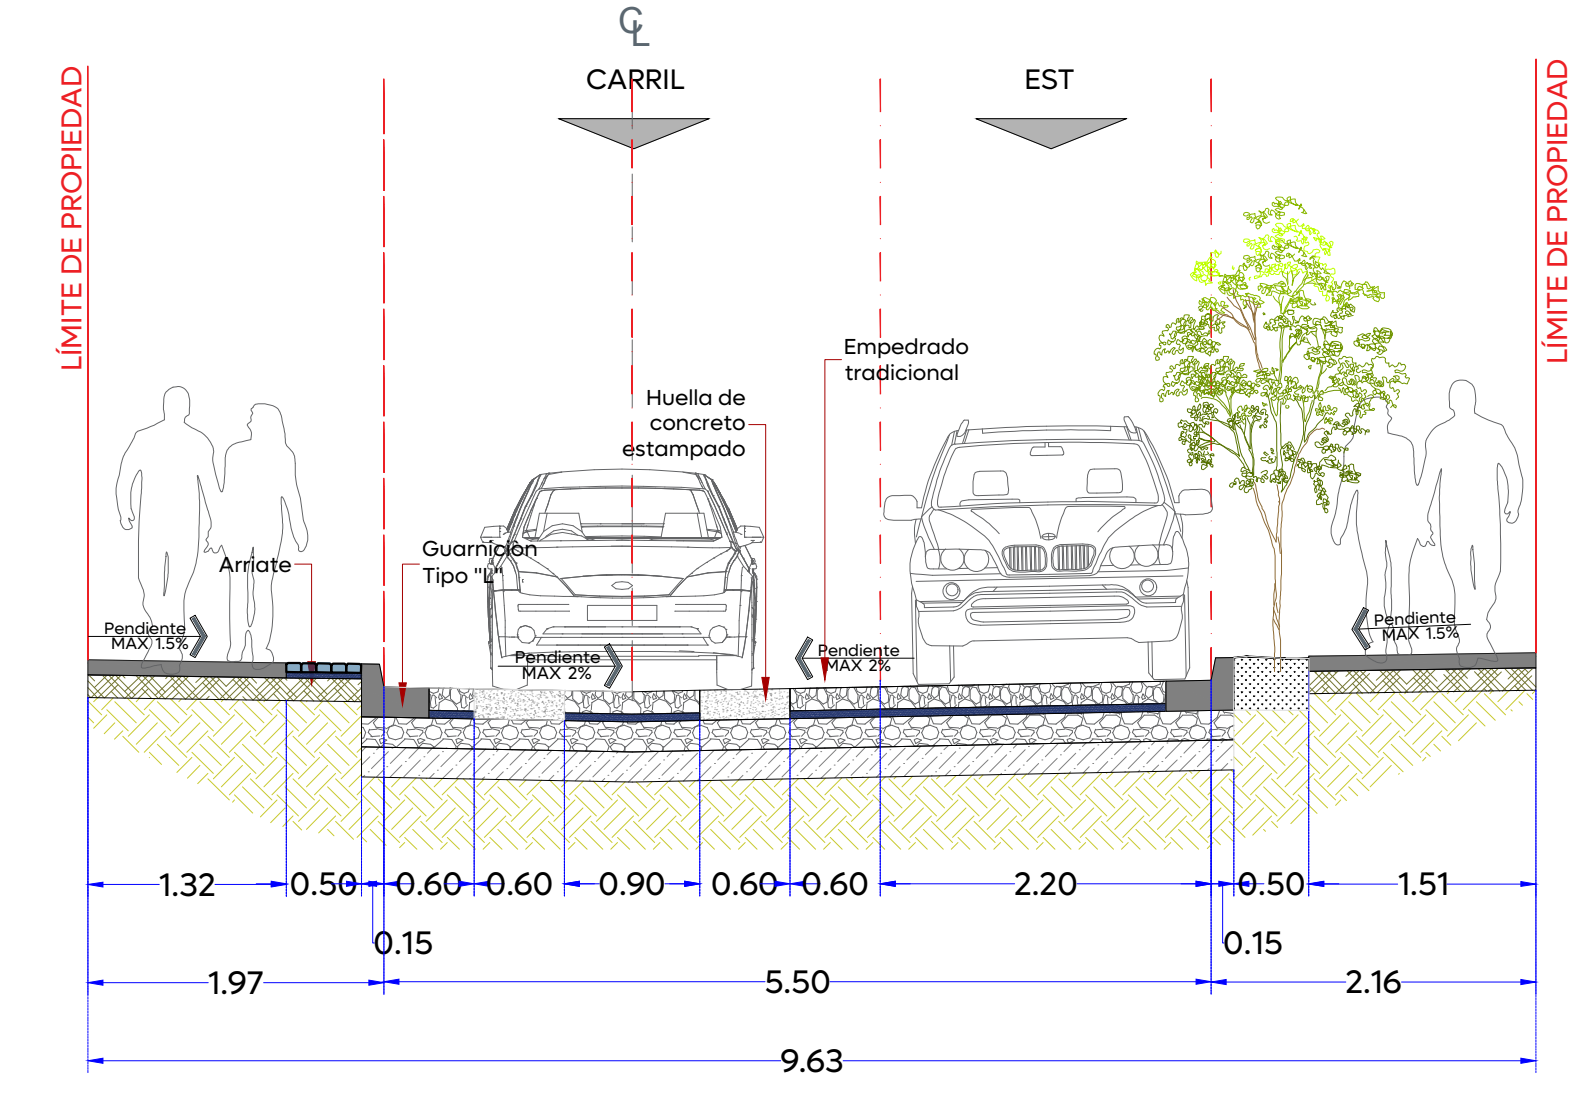

03 Sección A-A
Calle Lic. Luis Manuel Rojas
1:50

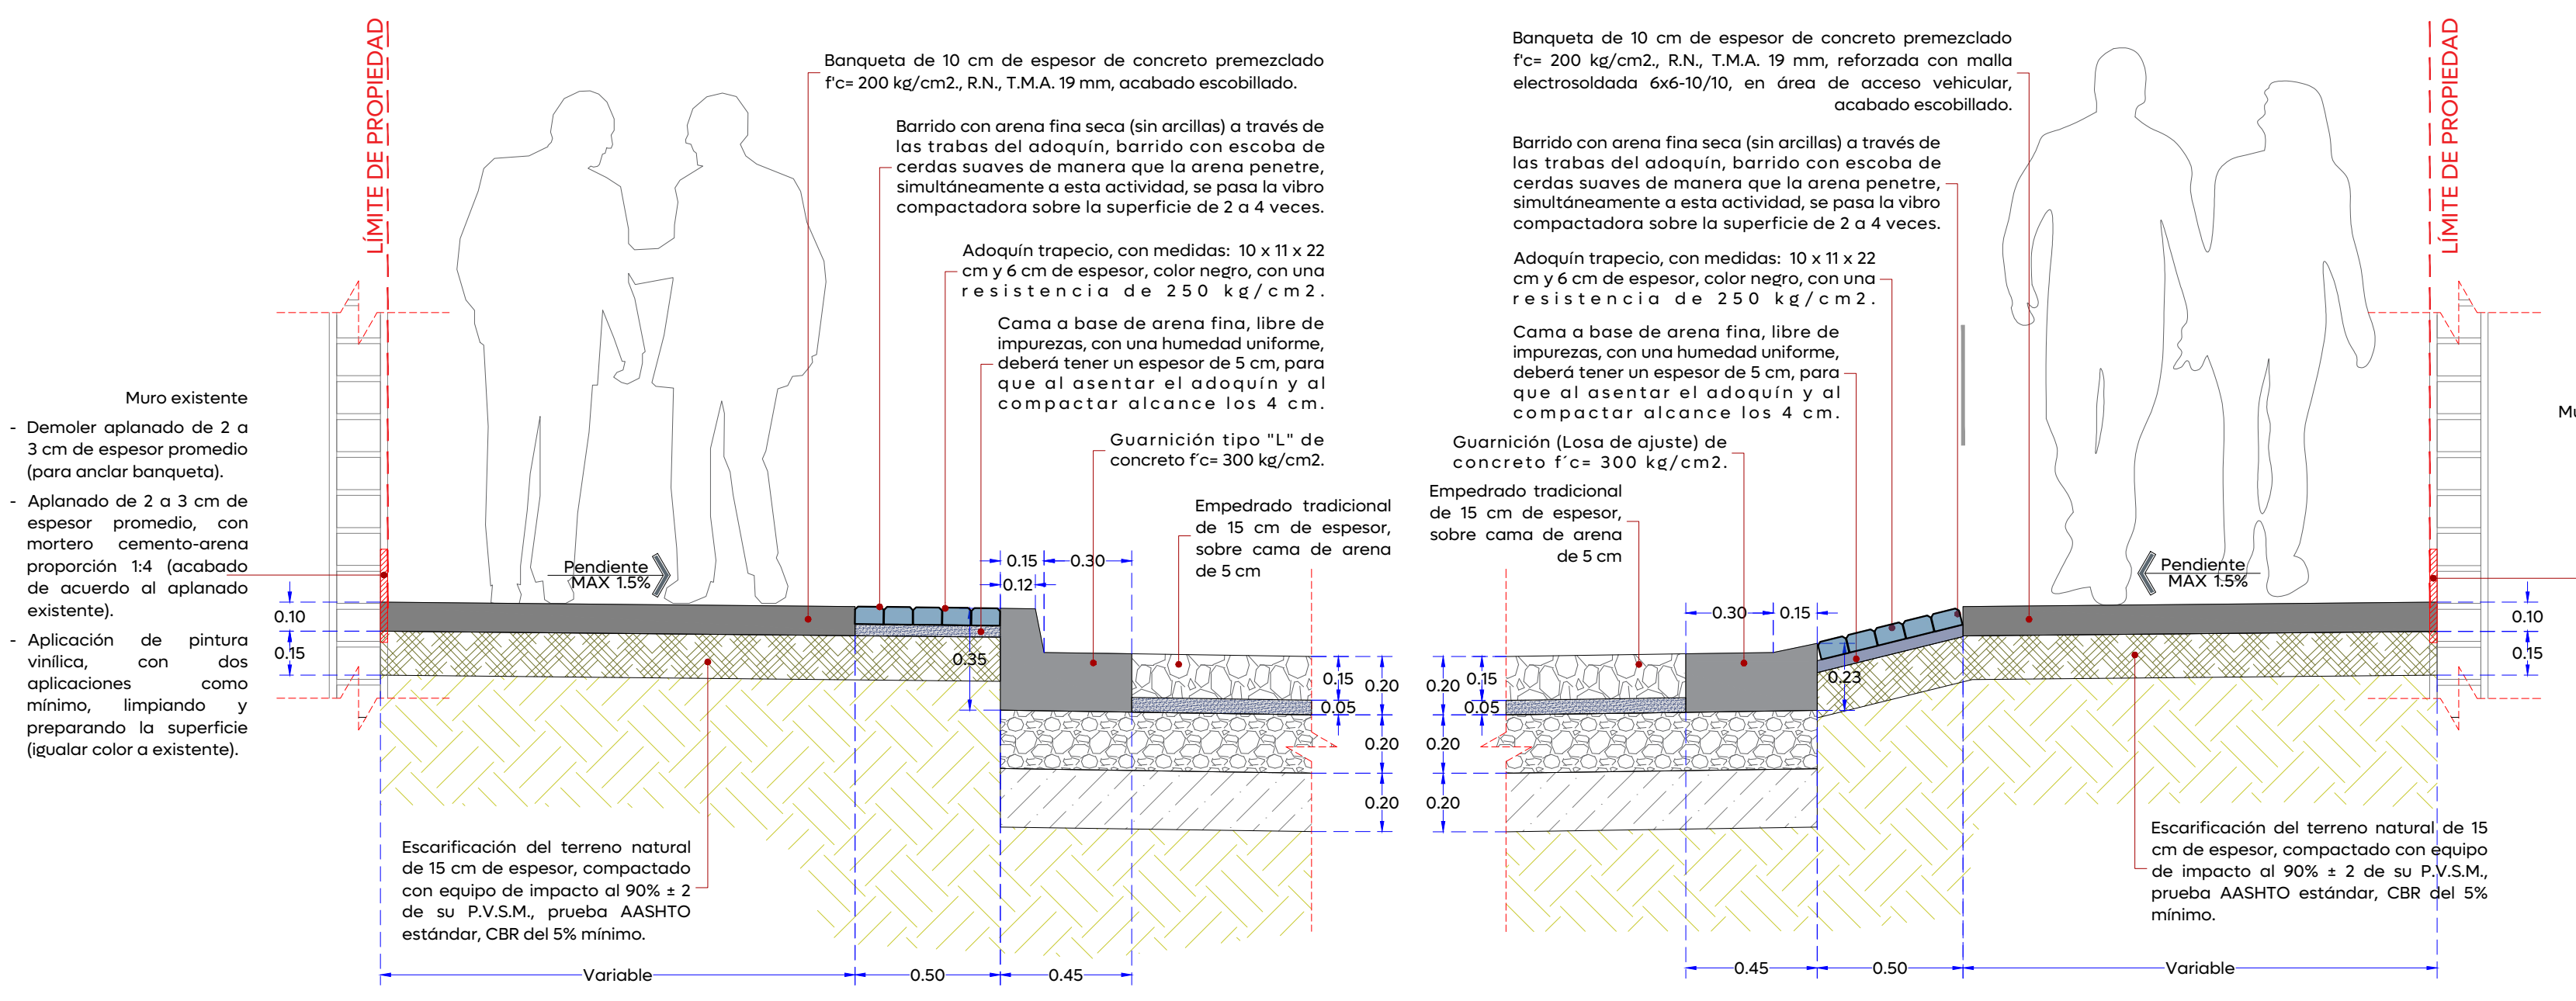

06 Detalle de composición machuelo - banquetas
1:20

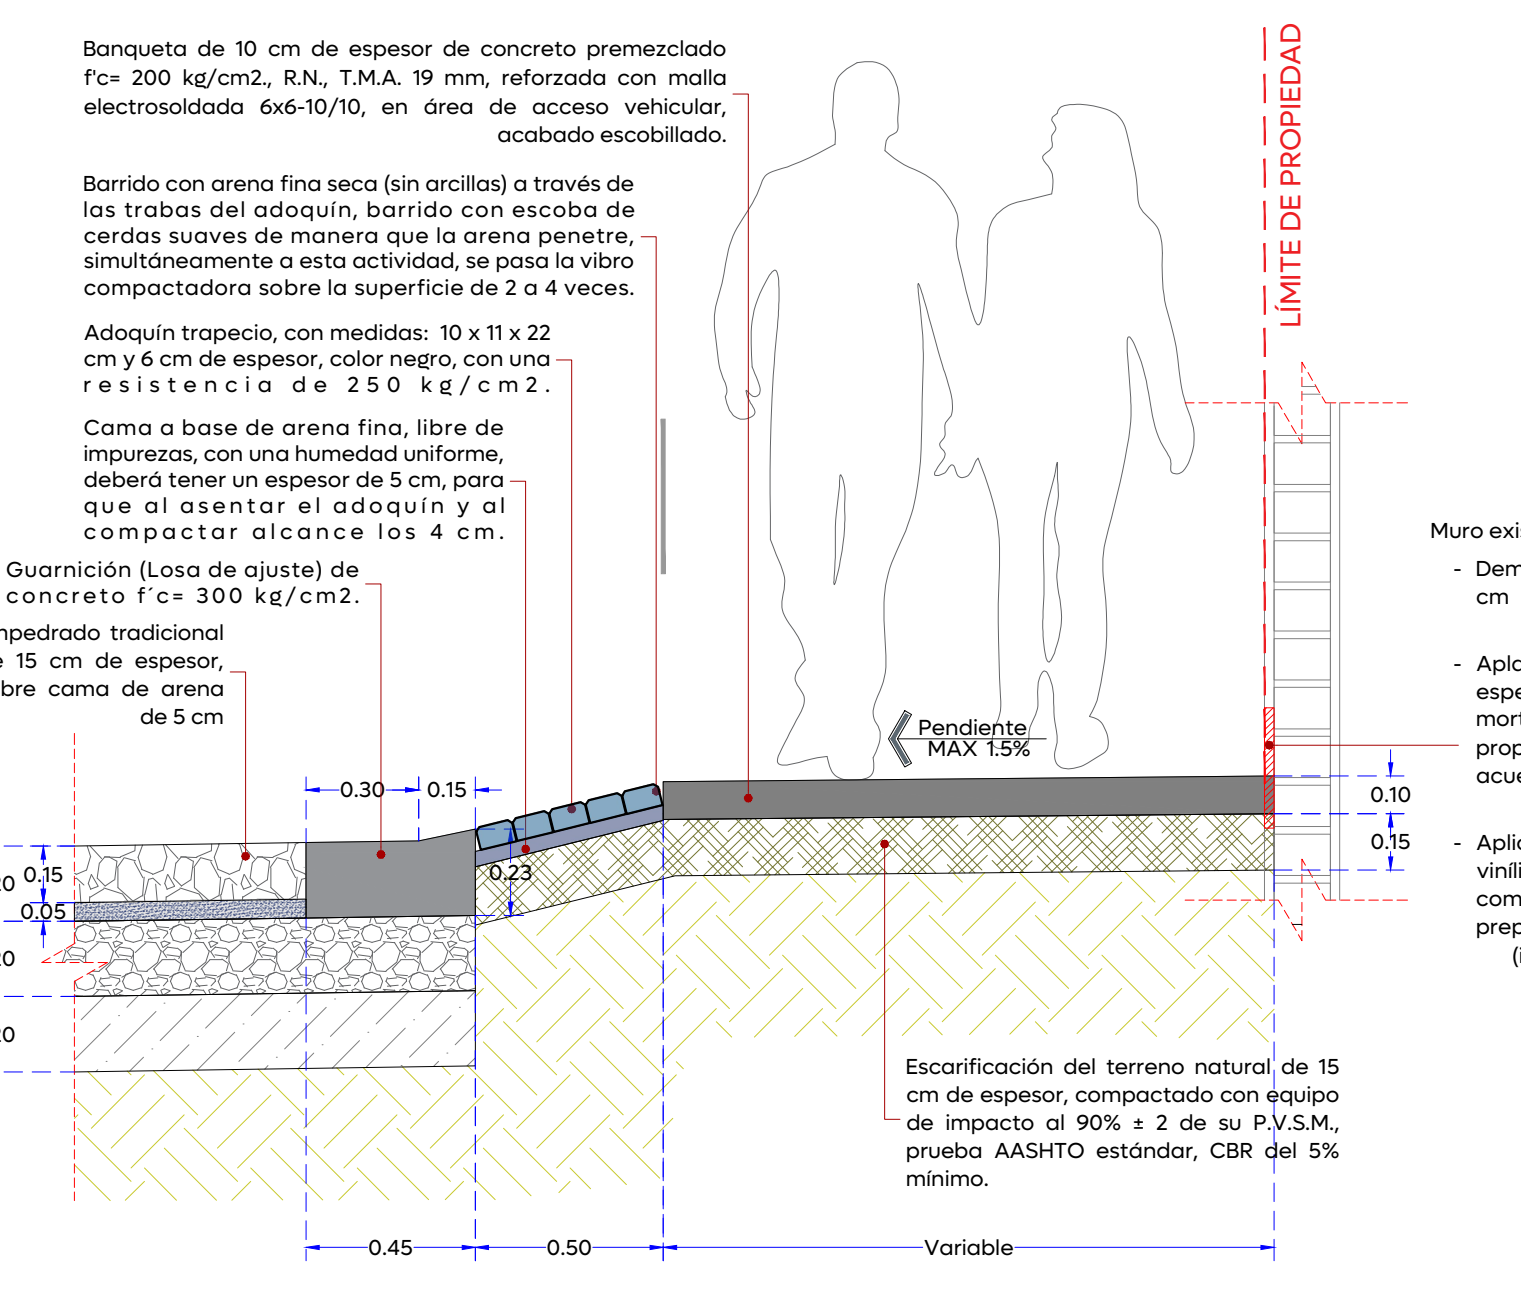

07 Detalle de composición machuelo - banquetas - acceso vehicular
1:20