



01 Isométrico - especificaciones banqueta

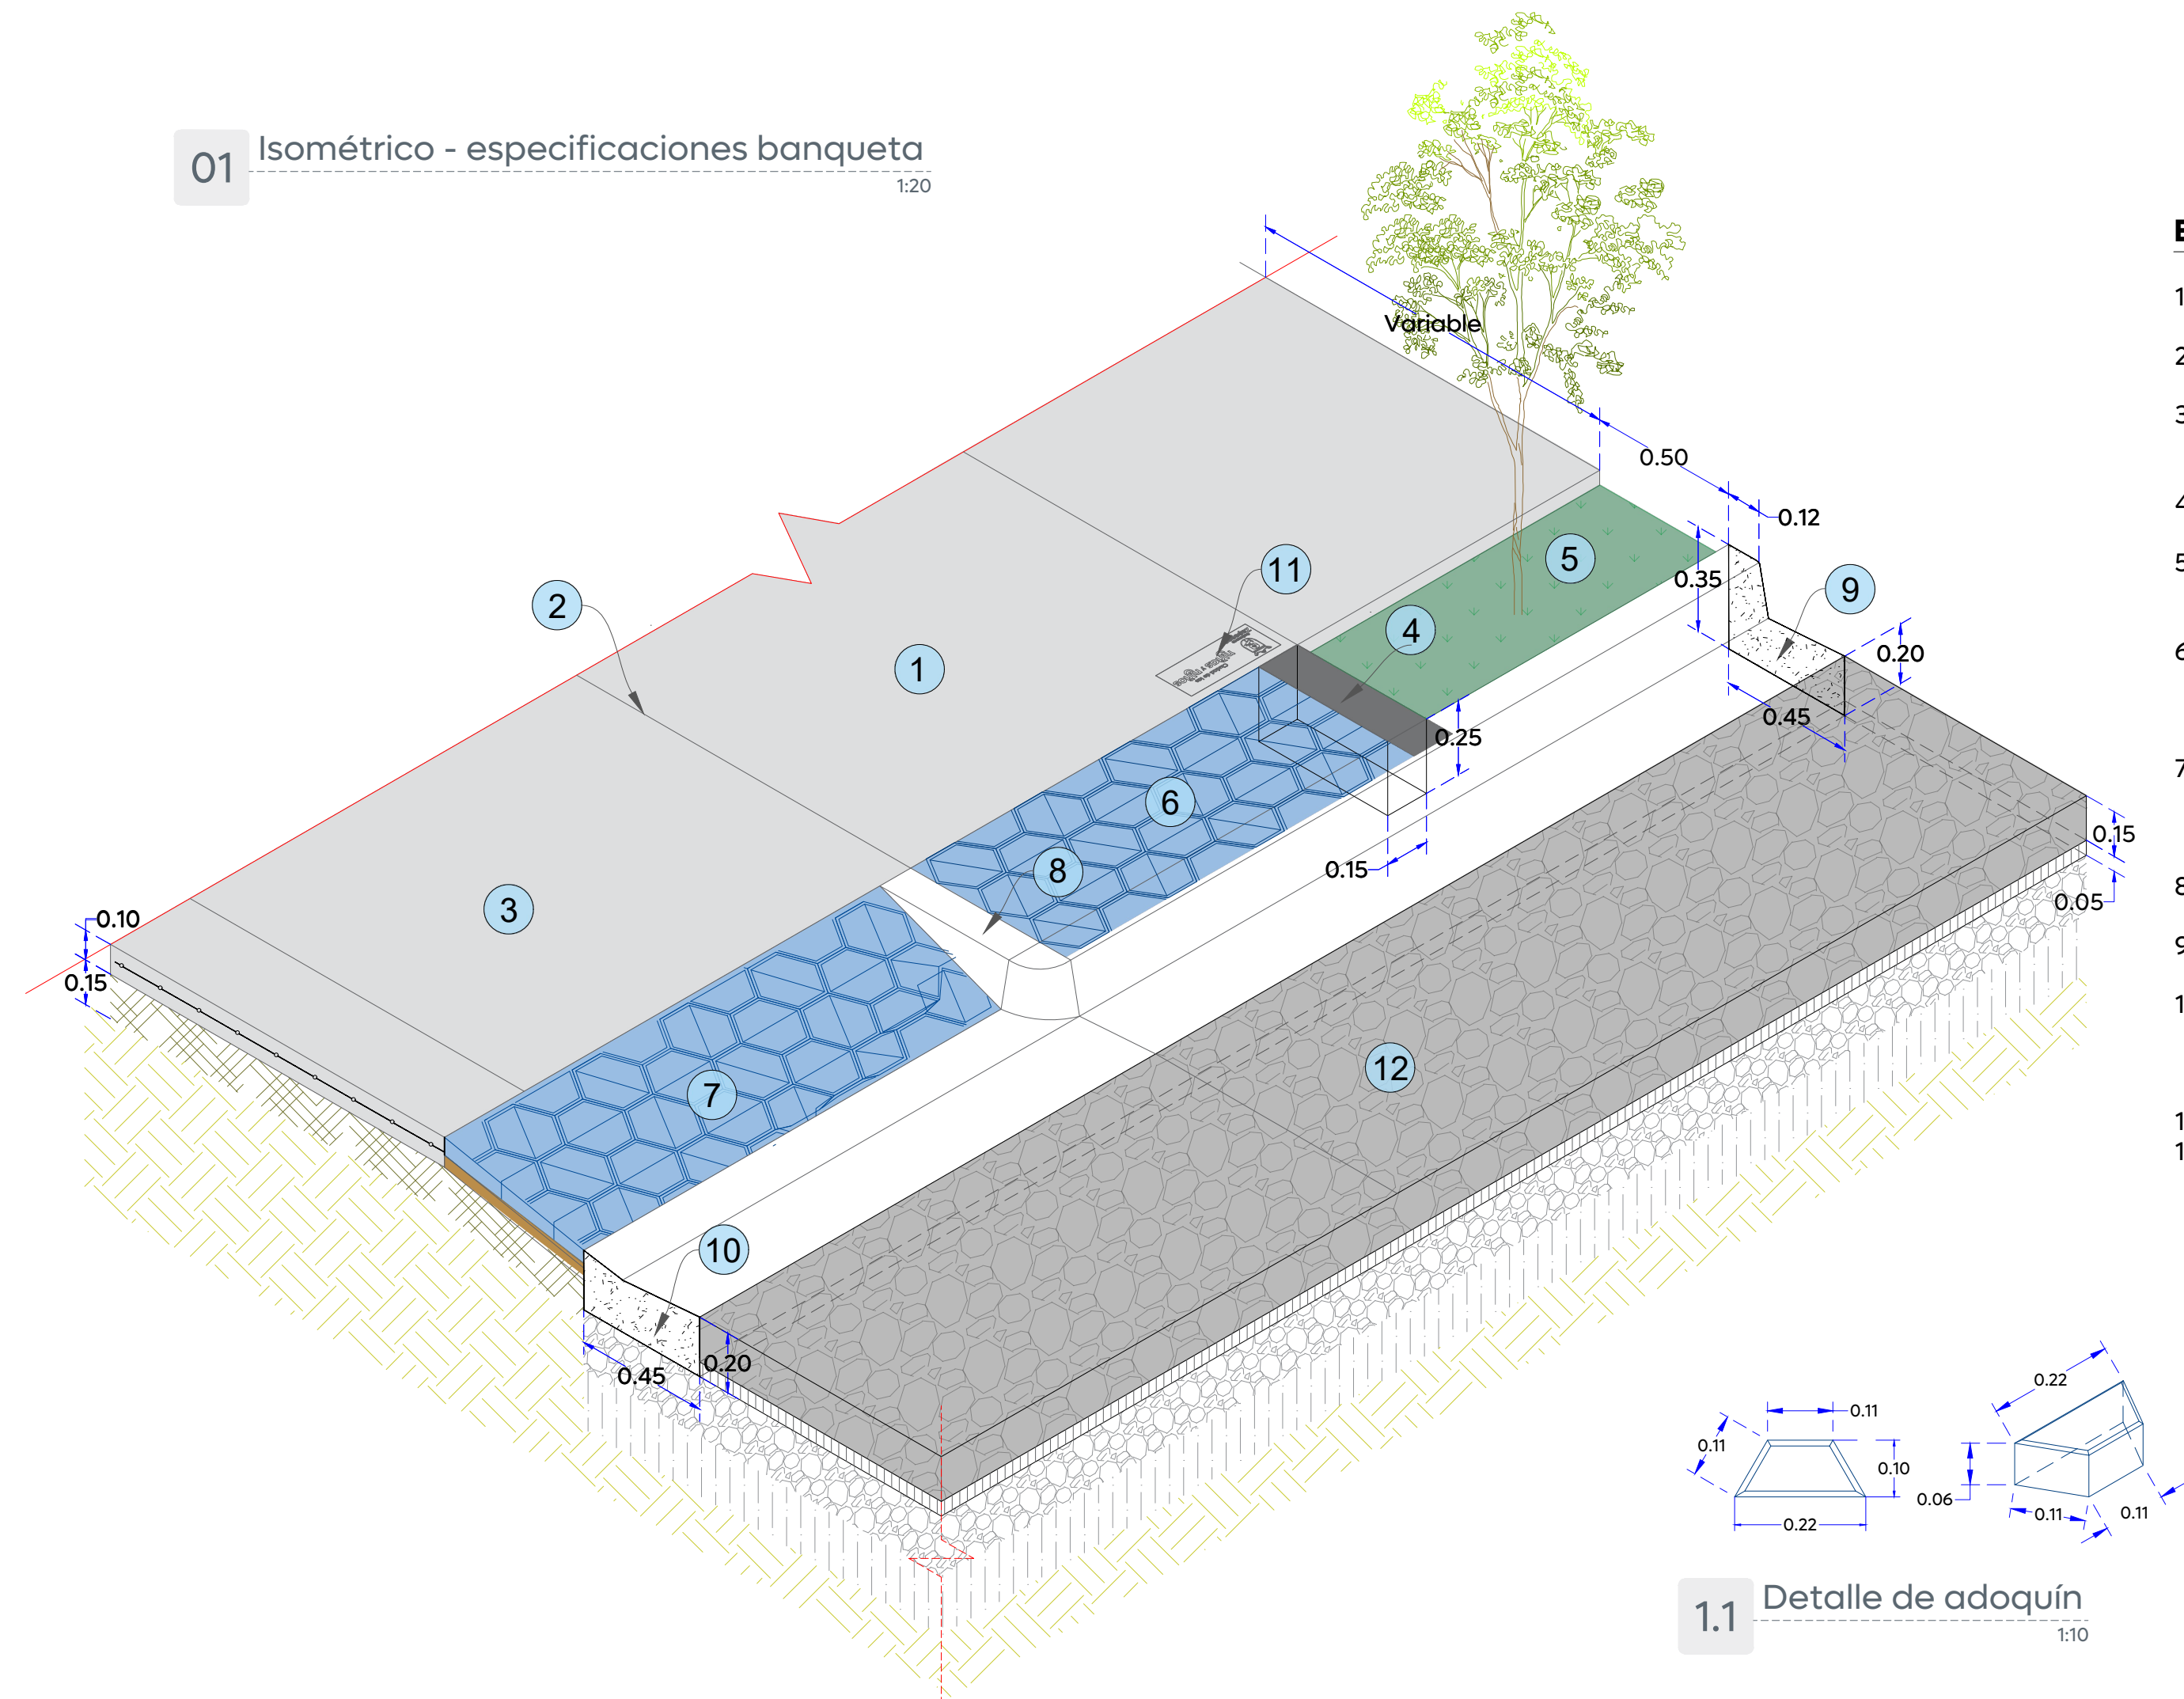


Especificaciones banqueta:

1. Banqueta de 10 cm de espesor de concreto premezclado $f_c = 200 \text{ kg/cm}^2$.
2. Corte con disco de diamante hasta 1/3 de espesor de la losa y hasta 3 mm de ancho.
3. Ingreso vehicular concreto de 10 cm de espesor pre-mezclado resistencia $f_c = 200 \text{ kg/cm}^2$ y reforzado con malla electrosoldada 6x6-10/10
4. Machuelo tipo "i" prefabricado, medidas: 12 x 25 x largo variable.
5. Arriates (Arbolado): Jinicuil, majagua, rosa morada, Primavera, atmosférica, callistemon, de 2 m de altura 2" Ø base del tronco). Ver sembrado en planta arquitectónica.
6. Cenefa con adoquín forma trapecio, con medidas: 10 x 11 x 22 cm y 6 cm de espesor, color negro, con una resistencia de 250 kg/cm^2 , asentar en cama de arena fina espesor 4 cm, previo escarificado del terreno natural de 15 cm de espesor.
7. Rampa vehicular con adoquín forma trapecio, con medidas: 10 x 11 x 22 cm y 6 cm de espesor, color negro, con una resistencia de 250 kg/cm^2 , asentar en cama de arena fina espesor 4 cm, previo escarificado del terreno natural de 15 cm de espesor
8. Guarnición tipo "I" en sección 15x35 cm de altura a base de concreto premezclado $f_c = 300 \text{ kg/cm}^2$.
9. Guarnición tipo "L" en sección 35-20x45 y corona de 15 cm de altura por 12x15 cm, de concreto premezclado $f_c = 300 \text{ kg/cm}^2$
10. Guarnición losa de ajuste en sección 45 x 20 cm de concreto $f_c = 300 \text{ kg/cm}^2$, t.m.a. 19 mm, r.n, premezclado, incluye: cimbra, descimbra, colado, materiales, desperdicios, curado, mano de obra, equipo y herramienta.
11. Sello en bajo relieve colocada a cada 3 losas de banqueta.
12. Empedrado tradicional de 15 cm de espesor, sobre cama de arena de 5 cm / Pavimento hidráulico premezclado MR-45, t.m.a. 38 mm, color negro integrado al 6%, acabado estampado (cruceiros) / Pavimento de concreto hidráulico premezclado MR-45, t.m.a. 38 mm, acabado texturizado con peine de 1" de separación aproximada (aprosches).

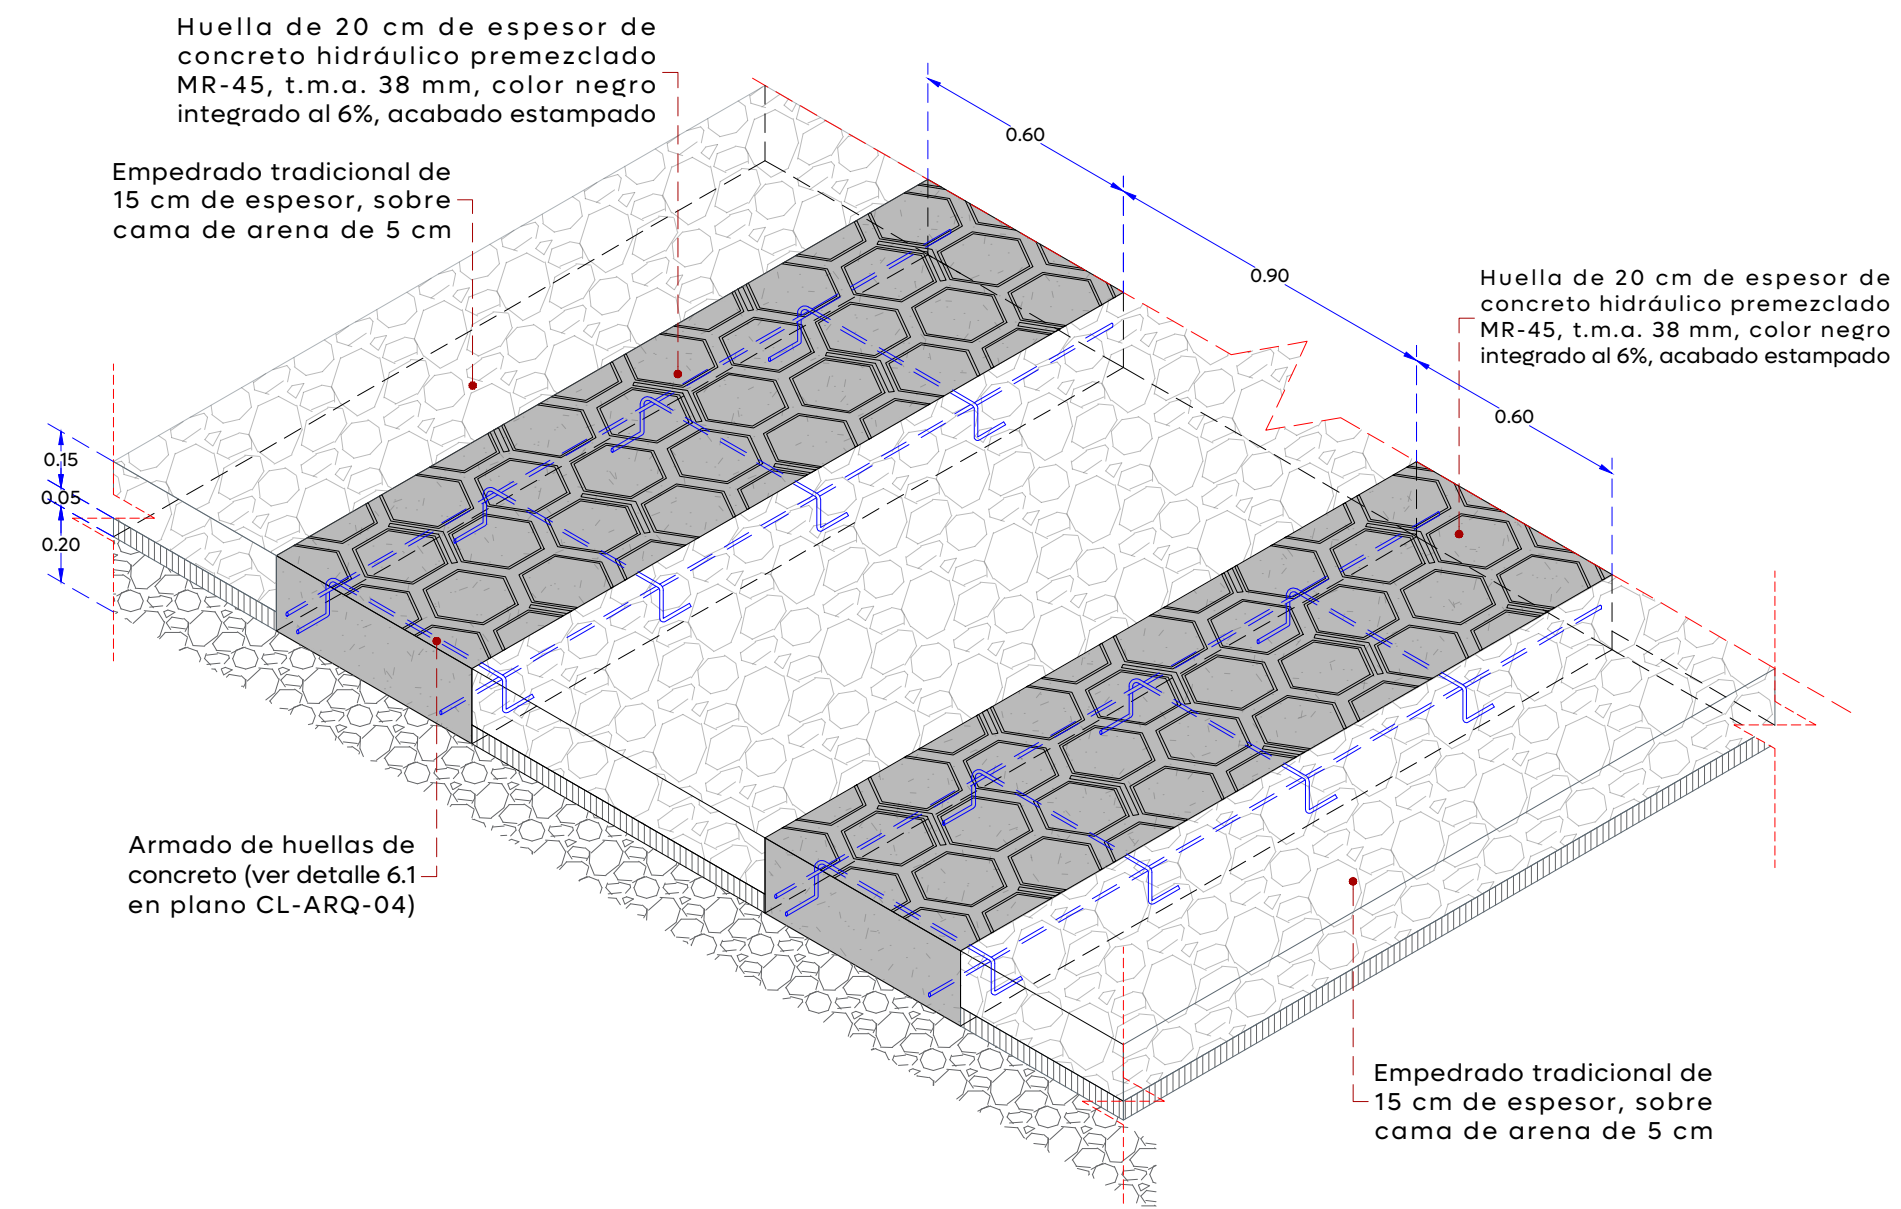


04 Detalle de huellas de concreto

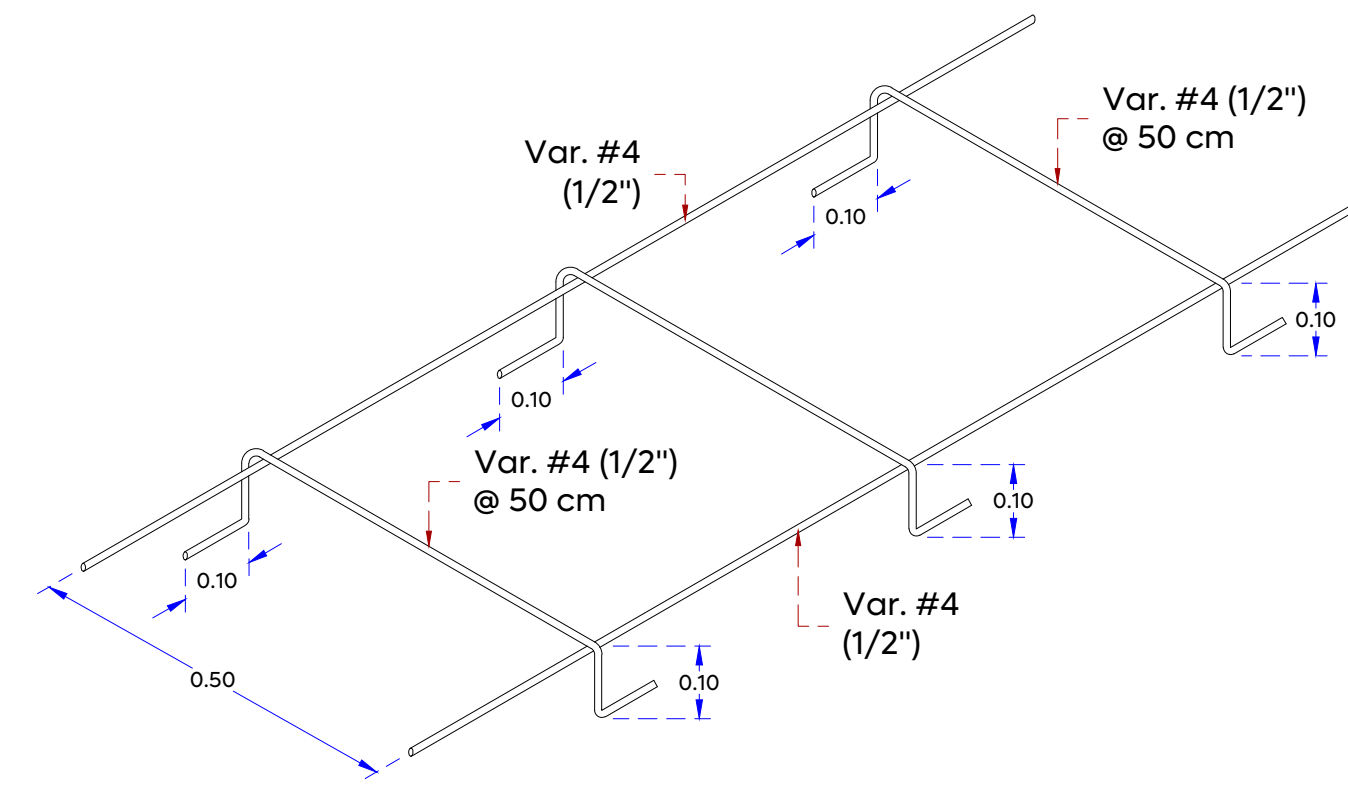


4.1 Detalle de armado de huellas de concreto


05 Detalle de molde para acabado estampado

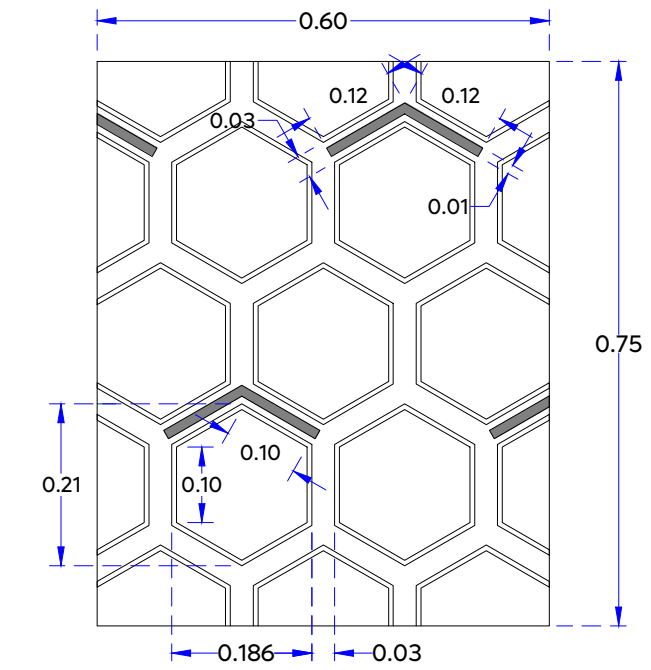


6.1 Estampado en huellas

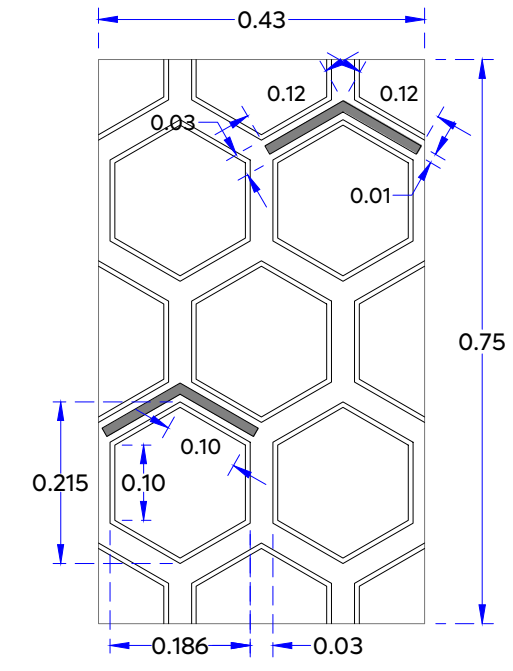

6.2 Estampado en cruceros

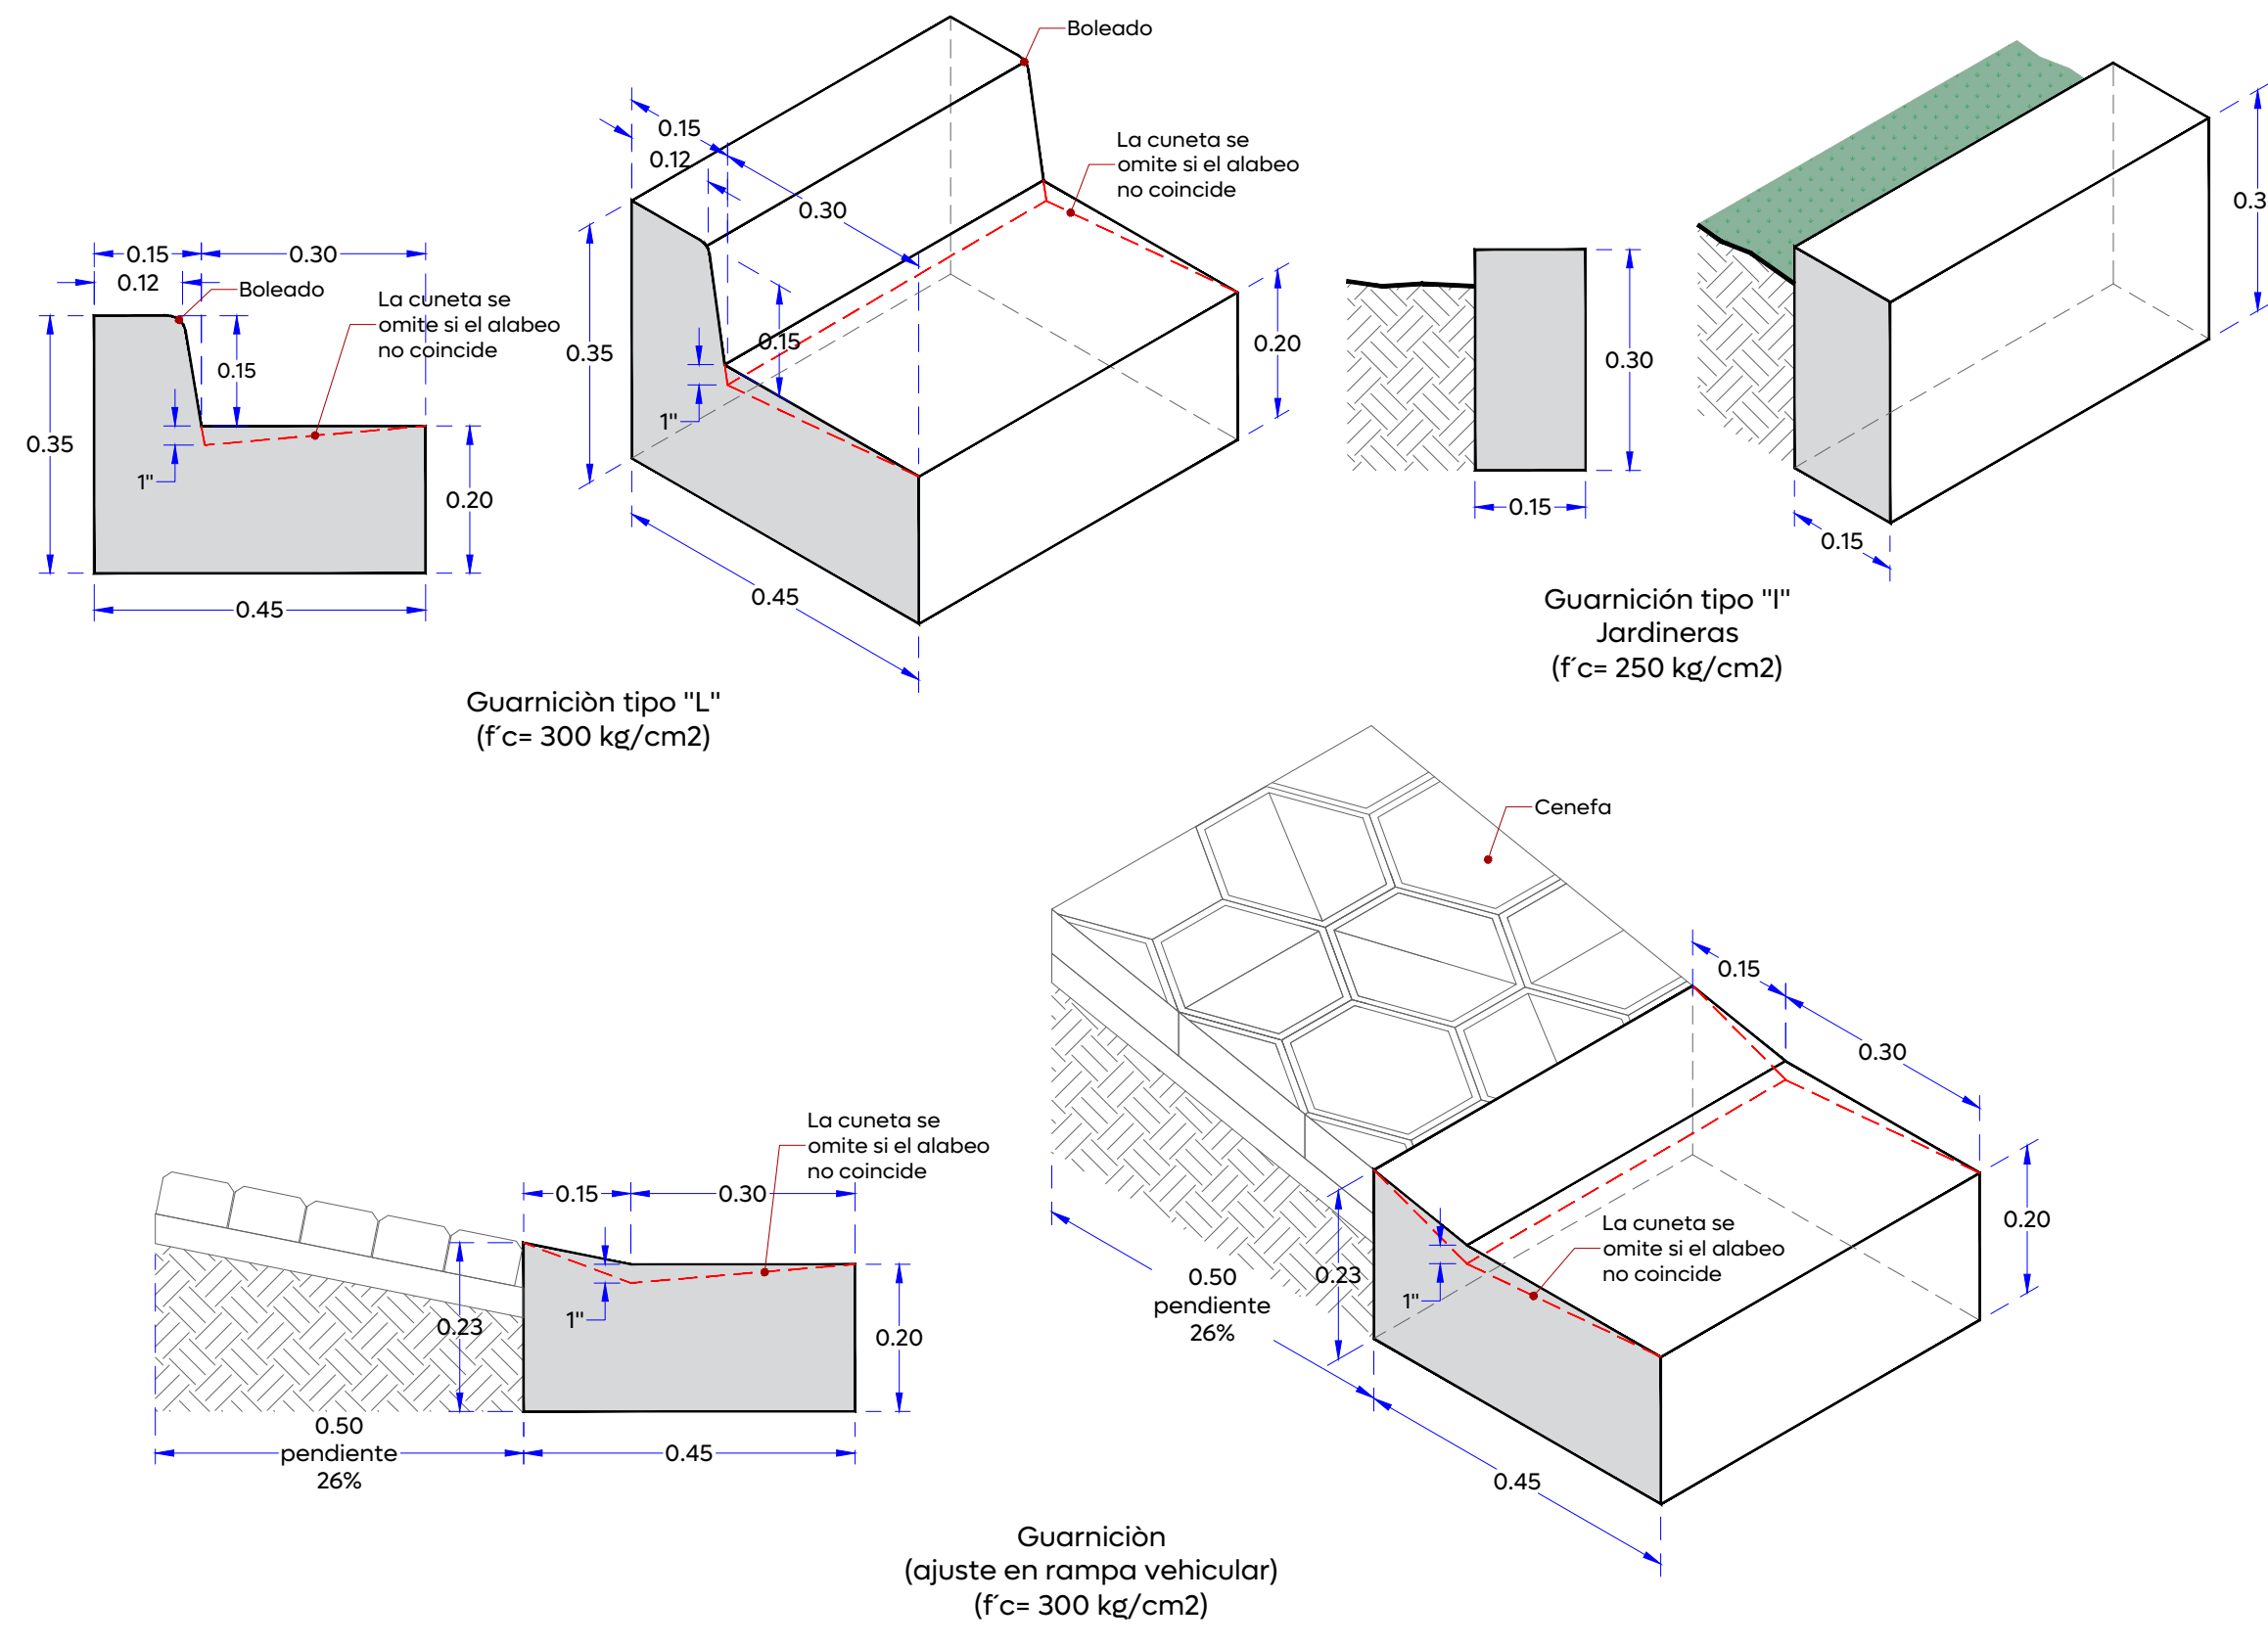

02 Detalle de guarnición

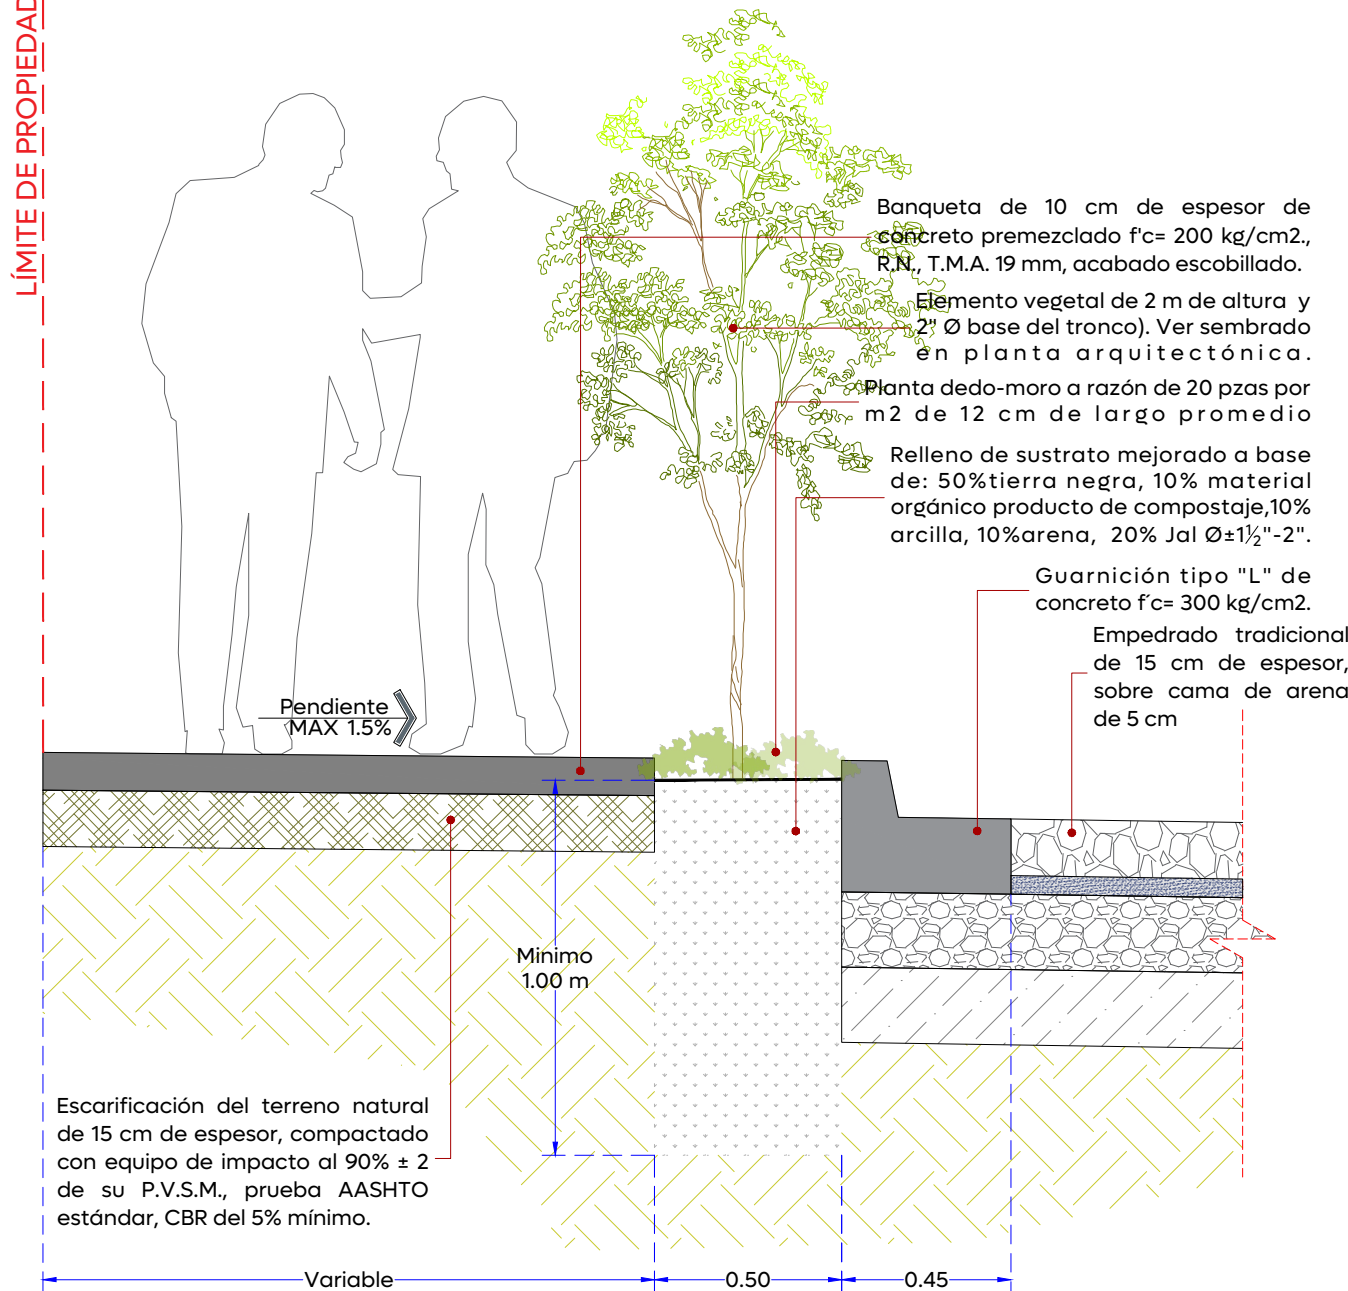

03 Consideraciones para plantación de vegetación

Simbología	Descripción
	Inga inicul Nombre común: Jiniculi Altura mínima 2.00 m de altura y 2° de diámetro en tronco, incluye herramienta excavación, agua para riego, mano de obra, riego y cuidados por 30 días.
	Hibiscus elatus Nombre común: Malajgua Altura mínima 2.00 m de altura y 2° de diámetro en tronco, incluye herramienta excavación, agua para riego, mano de obra, riego y cuidados por 30 días.
	Tabebuia donnel-smithii Nombre común: Primavera Altura mínima 2.00 m de altura y 2° de diámetro en tronco, incluye herramienta excavación, agua para riego, mano de obra, riego y cuidados por 30 días.
	Tabebuia rosea Nombre común: Rosa morada Altura mínima 2.00 m de altura y 2° de diámetro en tronco, incluye herramienta excavación, agua para riego, mano de obra, riego y cuidados por 30 días.
	Lagerstroemia indica Nombre común: Atmosférica Altura mínima 2.00 m de altura y 2° de diámetro en tronco, incluye herramienta excavación, agua para riego, mano de obra, riego y cuidados por 30 días.
	Callistemon citrinus Nombre común: Callistemon Altura mínima 2.00 m de altura y 2° de diámetro en tronco, incluye herramienta excavación, agua para riego, mano de obra, riego y cuidados por 30 días.

3.1 Vegetación propuesta