01 Planta geométrica
Calle Ignacio Zaragoza 1:250

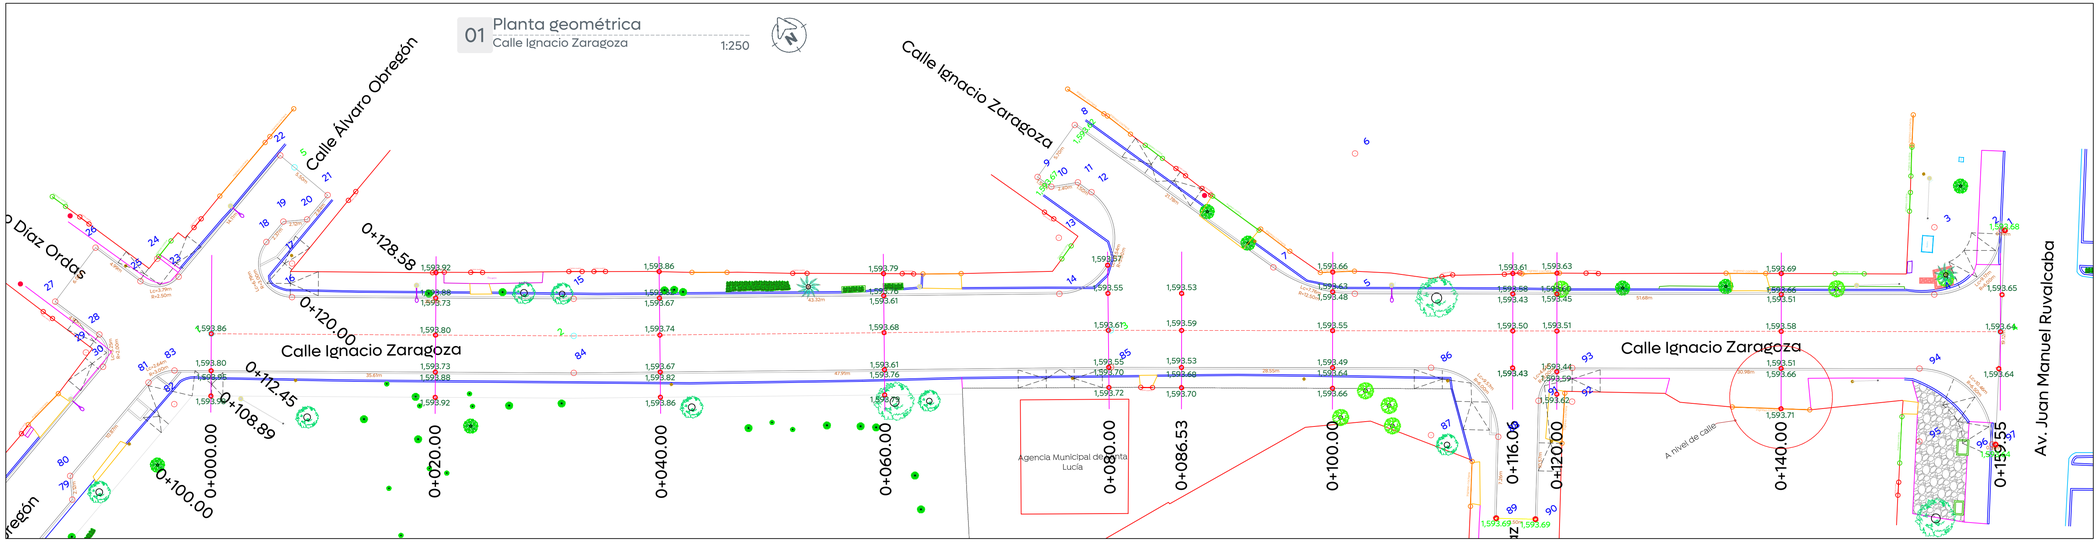

02 Perfil geométrico
Calle Ignacio Zaragoza 1:250

		0+000.00	0+020.00	0+040.00	0+060.00	0+080.00	0+086.53	0+100.00	0+116.06	0+120.00	0+140.00	0+159.55
ORDENADAS DE LA CURVA MASA		10,000	10,002	10,005	10,007	10,013	10,014	10,014	10,020	10,022	10,013	10,003
VOLUMEN	TERRAPLEN	0.00	3.20	3.46	3.11	3.10	0.75	2.11	1.56	0.22	14.06	12.65
	CORTE	0.00	5.48	5.96	5.39	8.67	2.37	2.02	7.05	2.44	5.60	2.51
ESPESOR	TERRAPLEN		0.04	0.04	0.01	0.01	0.03	0.05		0.02	0.15	
	CORTE	0.00							0.04			0.00
ELEVACION	SUBRASANTE	1,593.86	1,593.80	1,593.74	1,593.68	1,593.61	1,593.59	1,593.55	1,593.50	1,593.51	1,593.58	1,593.64
	TERRENO	1,593.86	1,593.77	1,593.69	1,593.67	1,593.61	1,593.56	1,593.50	1,593.54	1,593.49	1,593.43	1,593.64

Gobierno de Zapopan
Ciudad de las niñas y niños
Obras Públicas e Infraestructura
Gestión Integral de la Ciudad

Macrolocalización:

Microlocalización:

Alcances Generales/Simbología:

Simbología:

- 0+000.00 — Cadenamientos @20 m
- Eje geométrico
- 1,632.08 — Rasante
- 9.427m — Cota trazo
- 164 — Punto de cuadro de construcción
- C1 — Indica curva vertical - horizontal

vialidad

Nombre del proyecto:
Construcción e integración al entorno urbano del Parque denominado Prados de Santa Lucía, etapa 01, más obras complementarias, ubicado en la confluencia de las calles Álvaro Obregón, Ignacio Zaragoza, Clavel, colonia Prados de Santa Lucía, municipio de Zapopan, Jalisco

Contenido del plano:
Planta geométrica y perfil geométrico - Calle Ignacio Zaragoza

No. Contrato:
DOPI-MUN-PP-EP-LP-168-2025

Director de Obras Públicas e Infraestructura:
Ing. Ismael Jáuregui Castañeda

Jefe de la Unidad de Estudios y Proyectos:
Arq. Edwin Aguiar Escatel

Coordinador:
Arq. Luis Antonio Brena García

Responsable del proyecto:
Ing. Dacne Liliana Carrillo Jiménez

Ubicación:
Colonia Prados de Santa Lucía, municipio de Zapopan, Jalisco

Fecha: Octubre 2025
Escala: Indicada
Cotas: Metros

Clave:
PSL.GEO.02