




01 Calle Álvaro Obregón
Acabados en vialidad 1:200

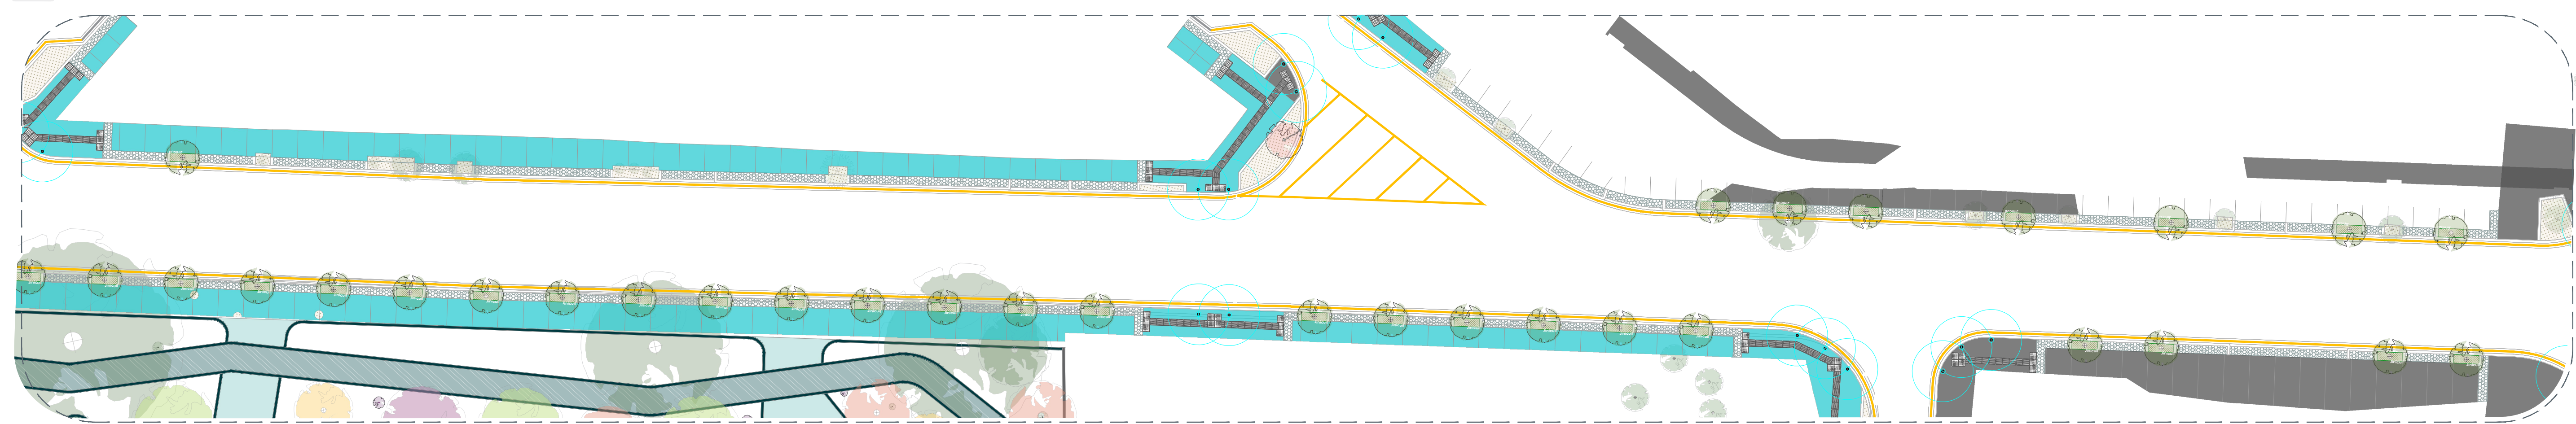


02 Calle Ignacio Zaragoza
Acabados en vialidad 1:200

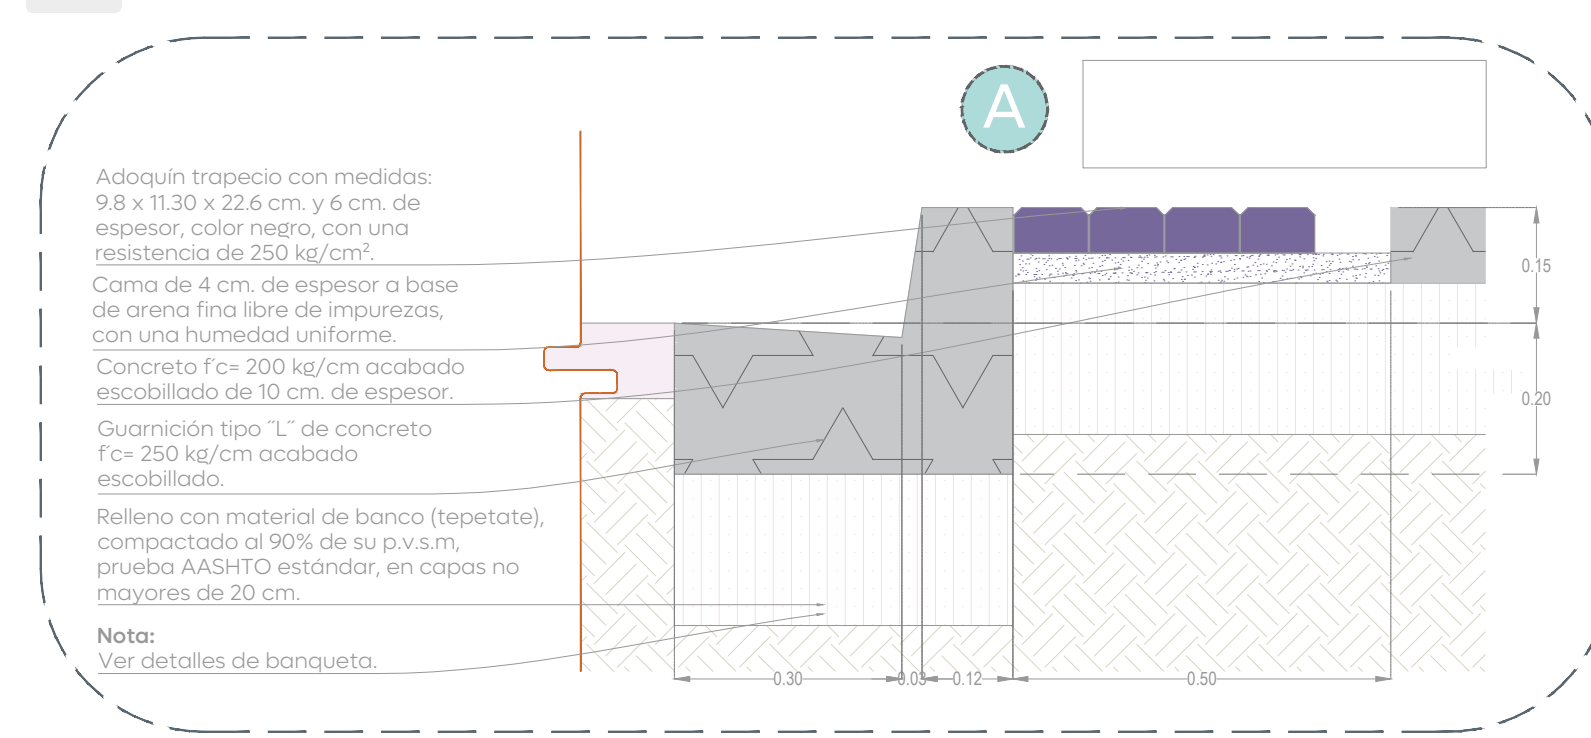


03 Detalle de banqueta
Acabados de piso 1:10

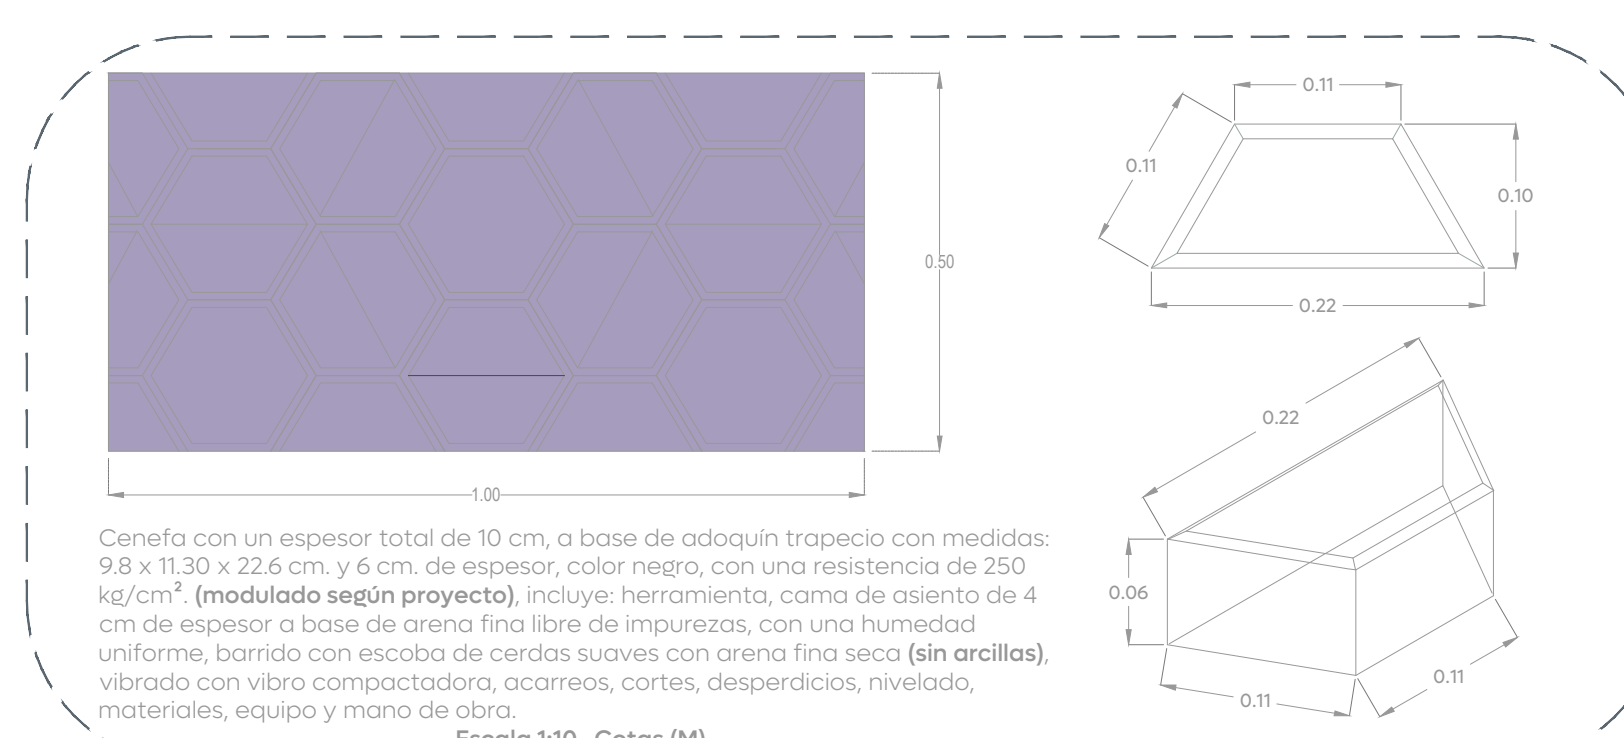


04 Adoquín de cenefa
Acabados de piso Escala indicada

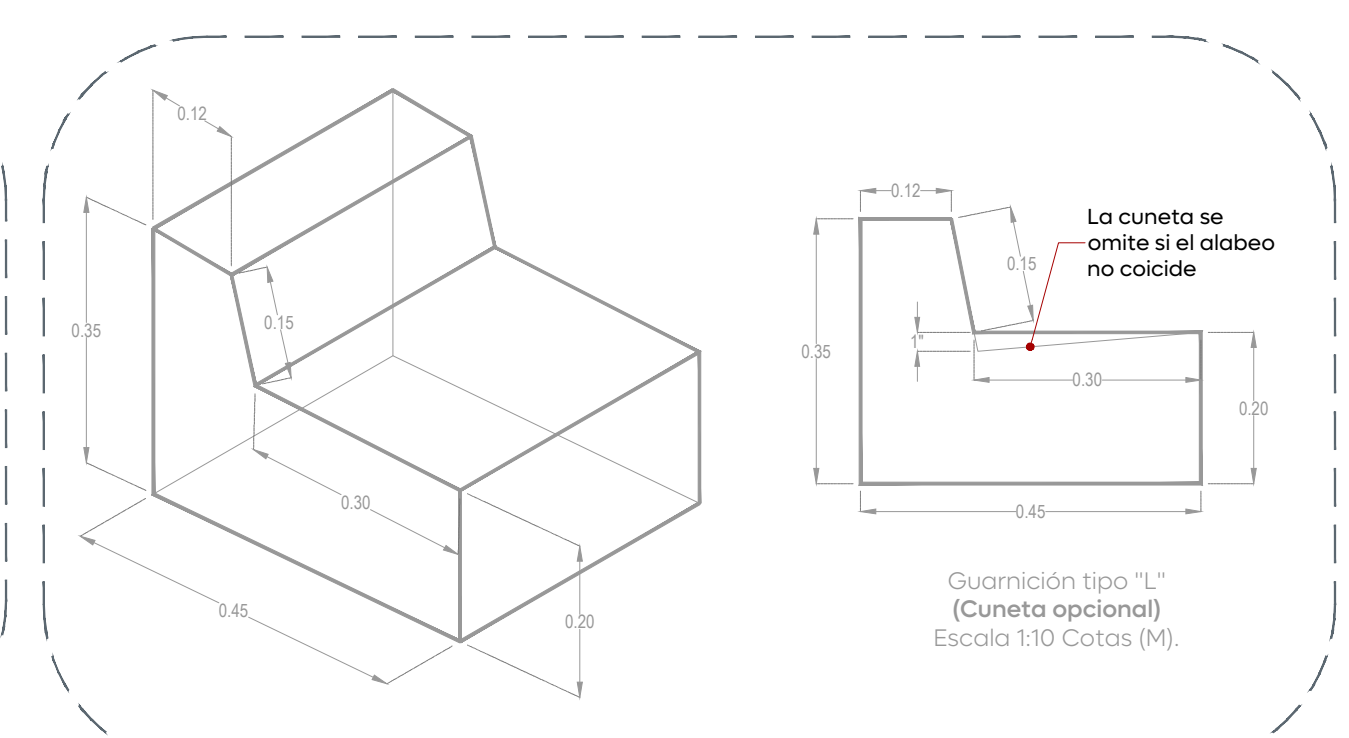

05 Machuelo tipo "L"
Acabados de piso 1:10

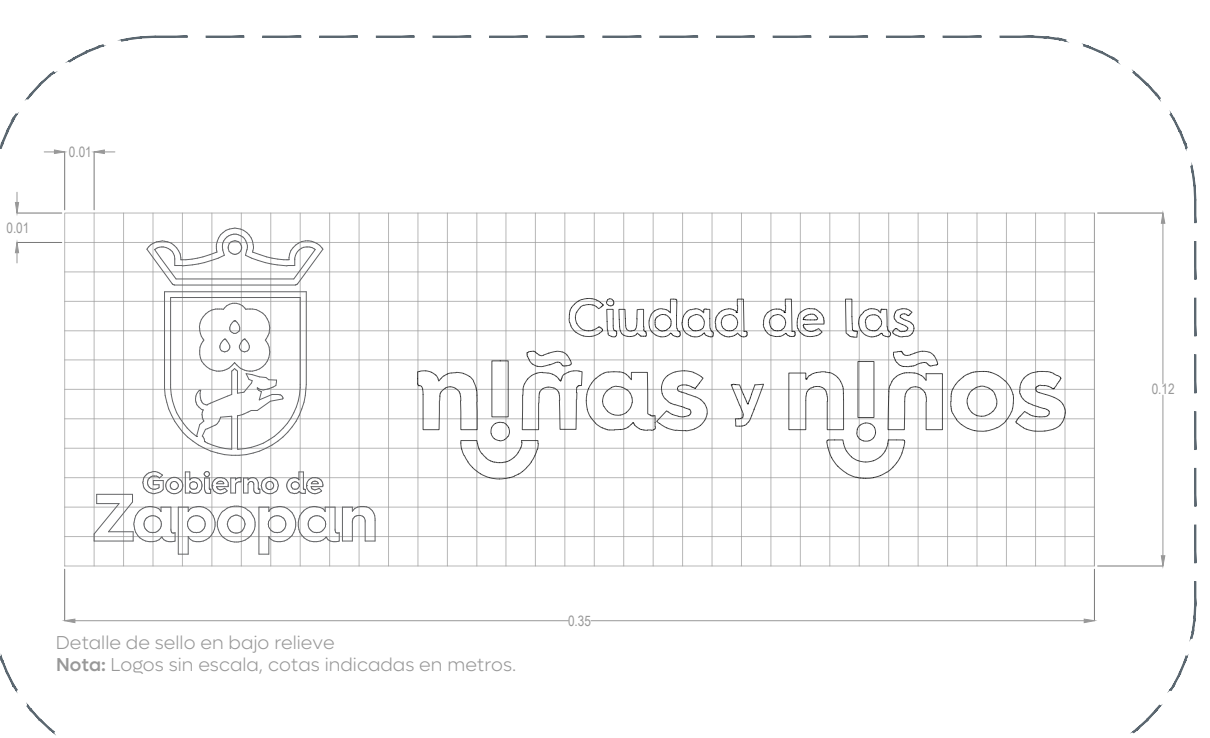


06 Sello de banqueta
Acabados de piso S/E

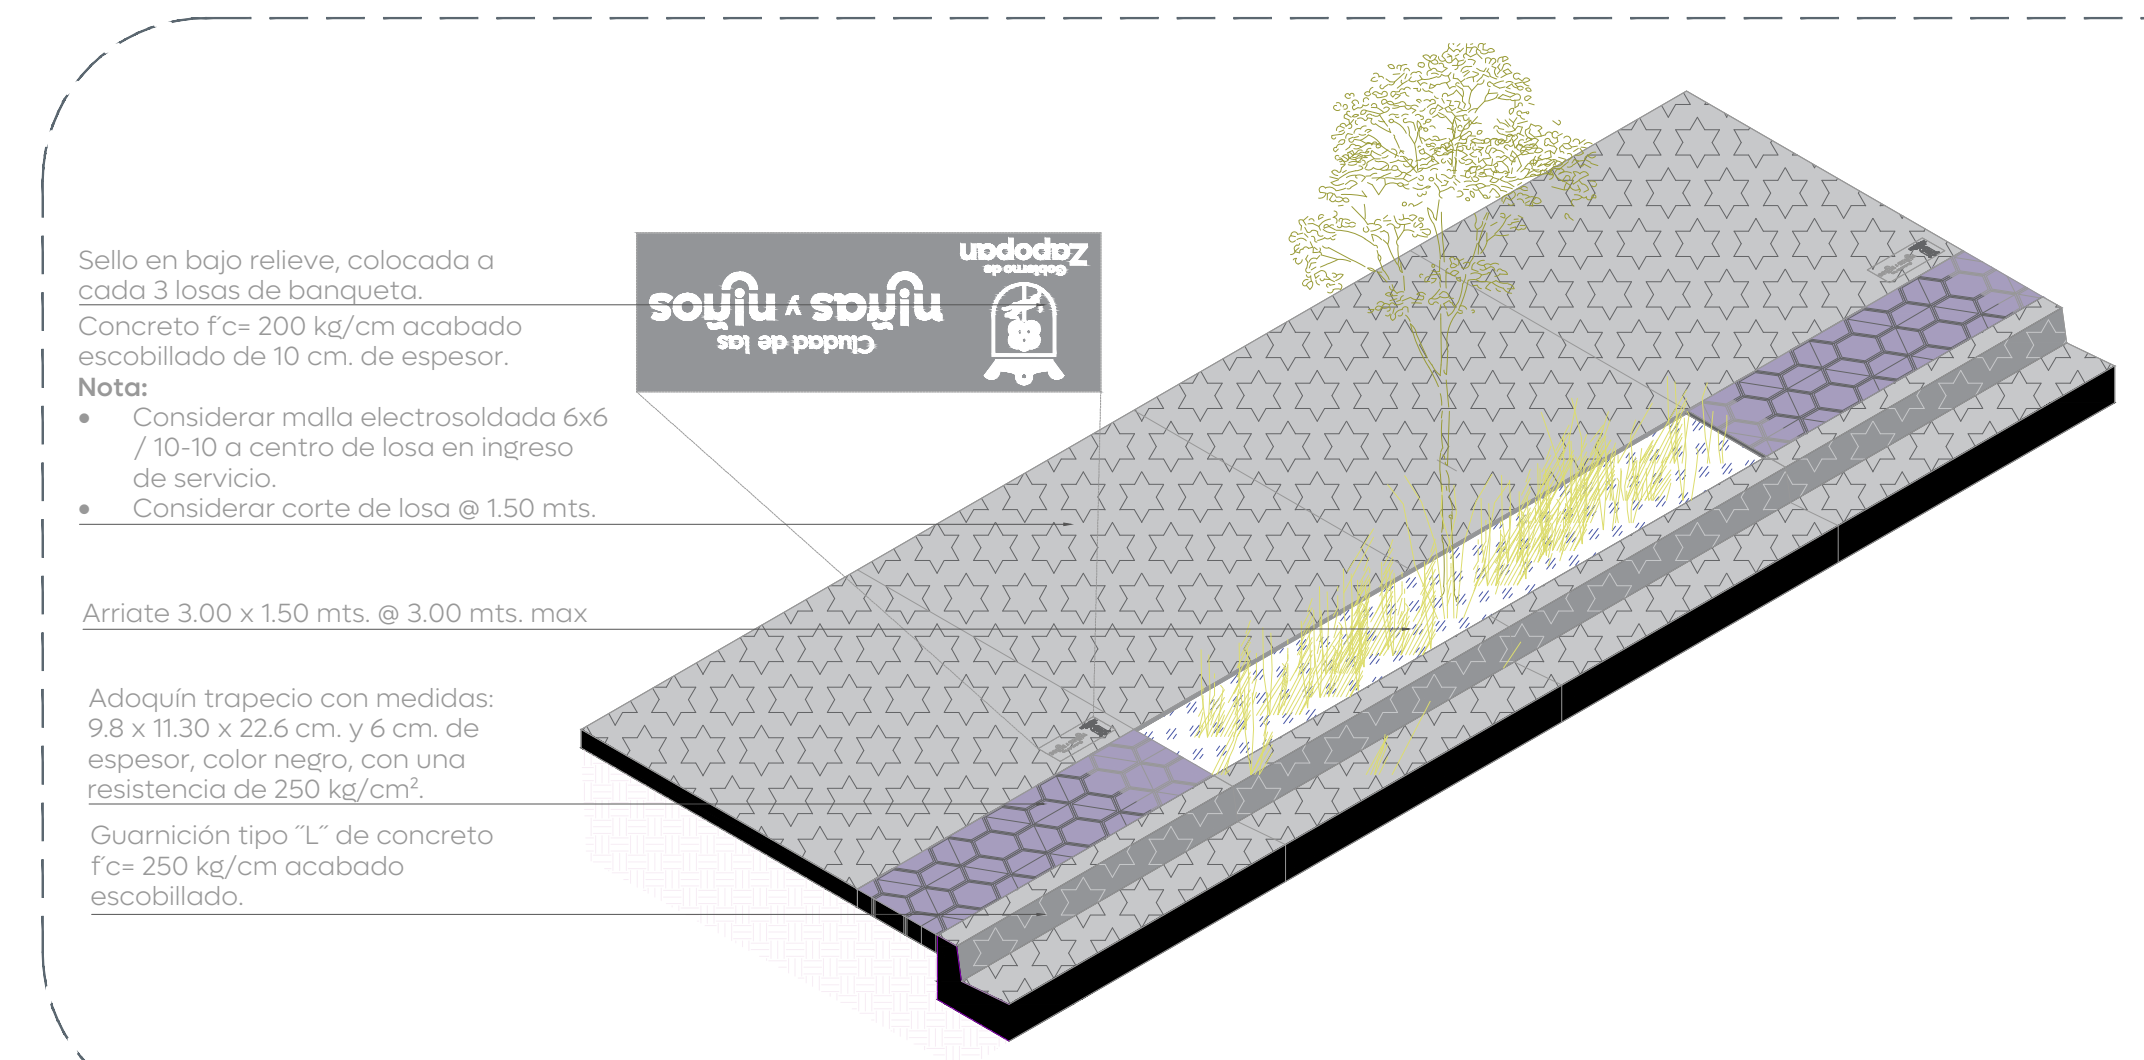

06 Isométrico de banqueta
Acabados de piso S/E

Especificaciones banqueta:

- Banqueta de 20 cm de espesor de concreto premezclado $f'c=200\text{ kg/cm}^2$.
- Corte con disco de diamante hasta 1/3 de espesor de la losa y hasta 3 mm de ancho, @ 1.50 mts.
- Ingreso vehicular concreto de 10 cm de espesor pre-mezclado resistencia $f'c=200\text{ kg/cm}^2$ y reforzado con malla electrosoldada 6x6-10/10
- Machuelo tipo " L " con medidas: 15 x 45cm. largo variable.
- Arriates (Arbolado: Majagua, Rosa morada, Primavera, atmosférica, callistemon, de 2 m de altura 2" Ø base del tronco). Ver sembrado en planta arquitectónica.
- Cenefa con un espesor total de 10 cm, a base de adoquín trapecio con medidas: 9.8 x 11.30 x 22.6 cm. y 6 cm. de espesor, color negro, con una resistencia de 250 kg/cm^2 previo escarificado del terreno natural de 15 cm de espesor.
- Sello en bajo relieve colocada a cada 3 losas de banqueta.

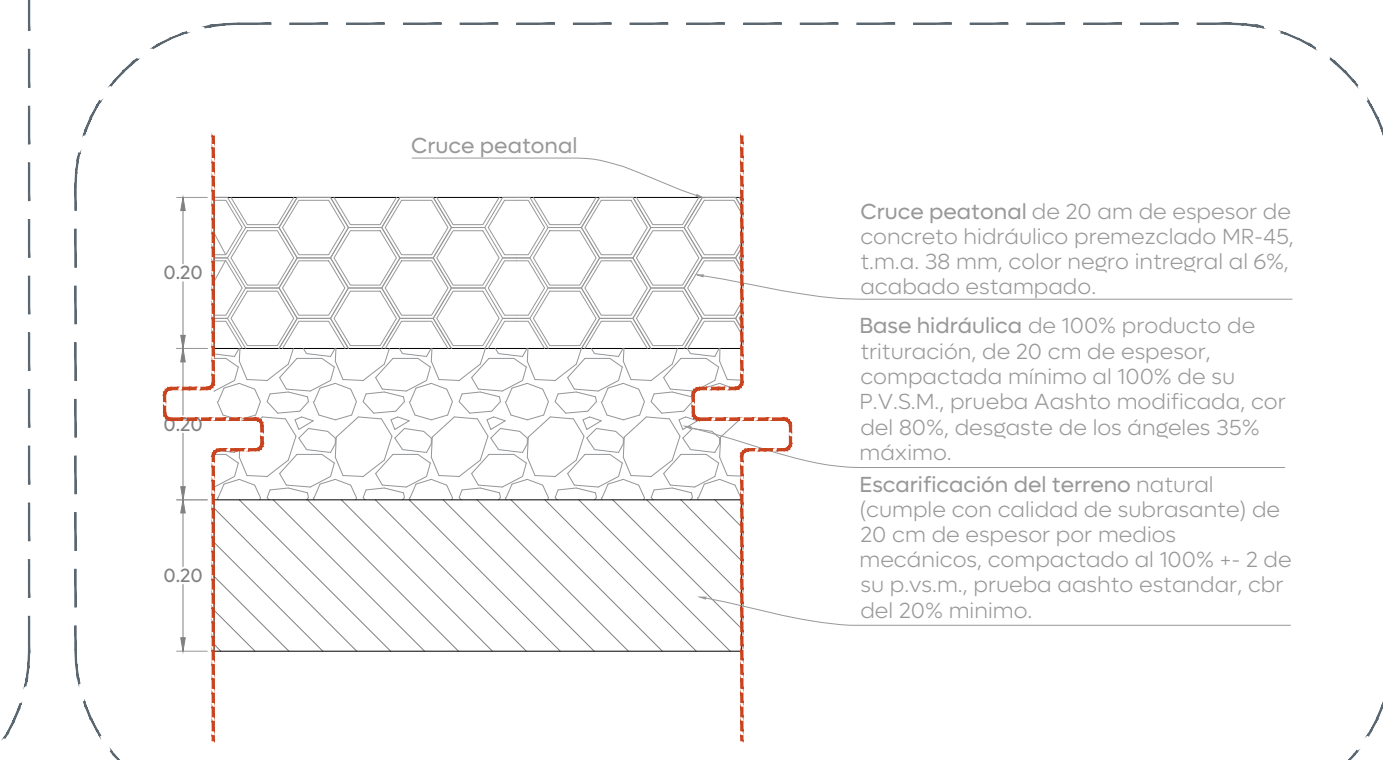

07 Conformación del pavimento - cruce peatonal
Acabados de piso 1:10