


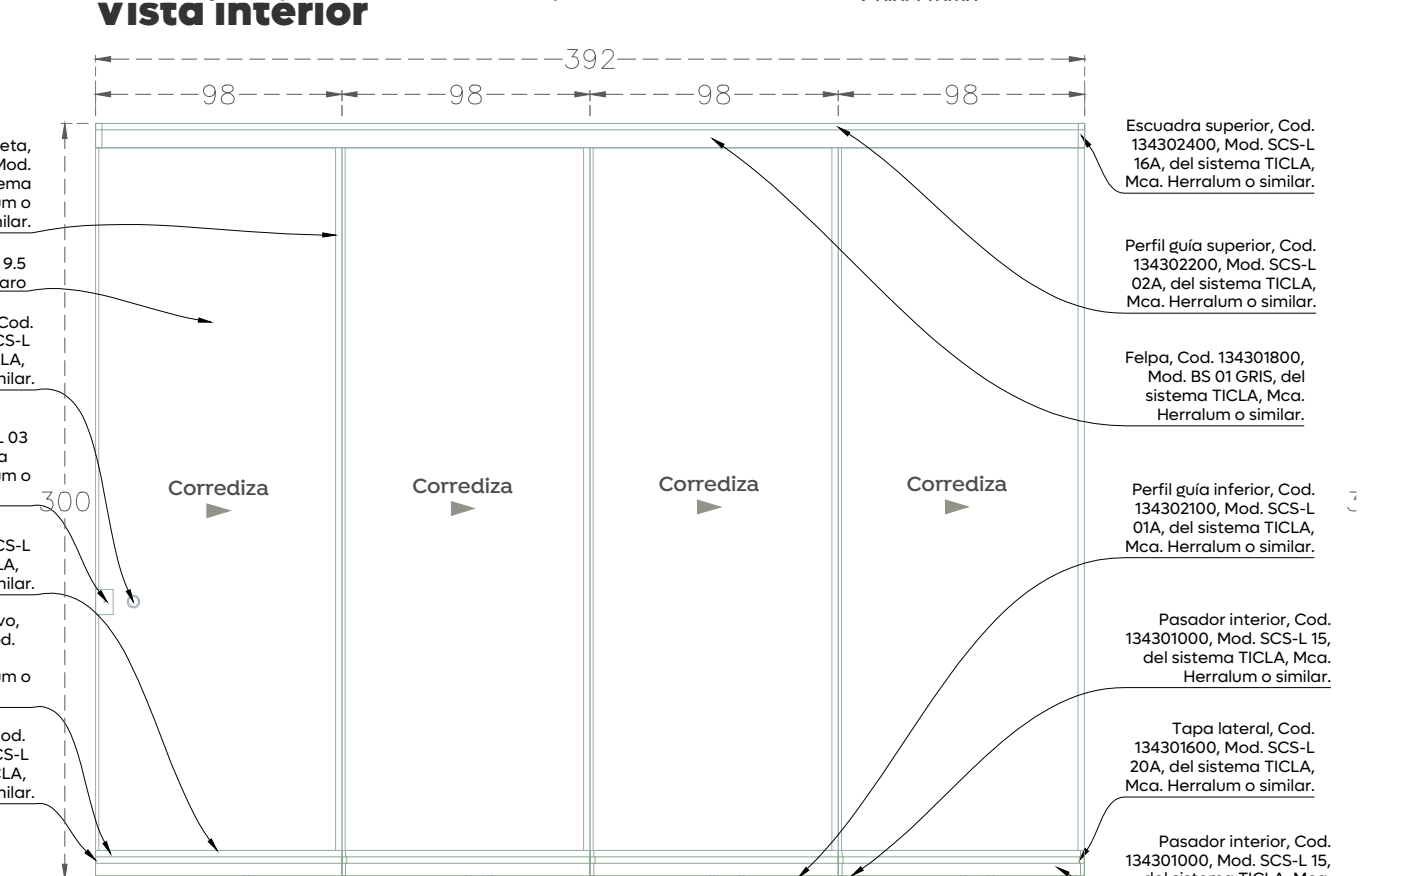


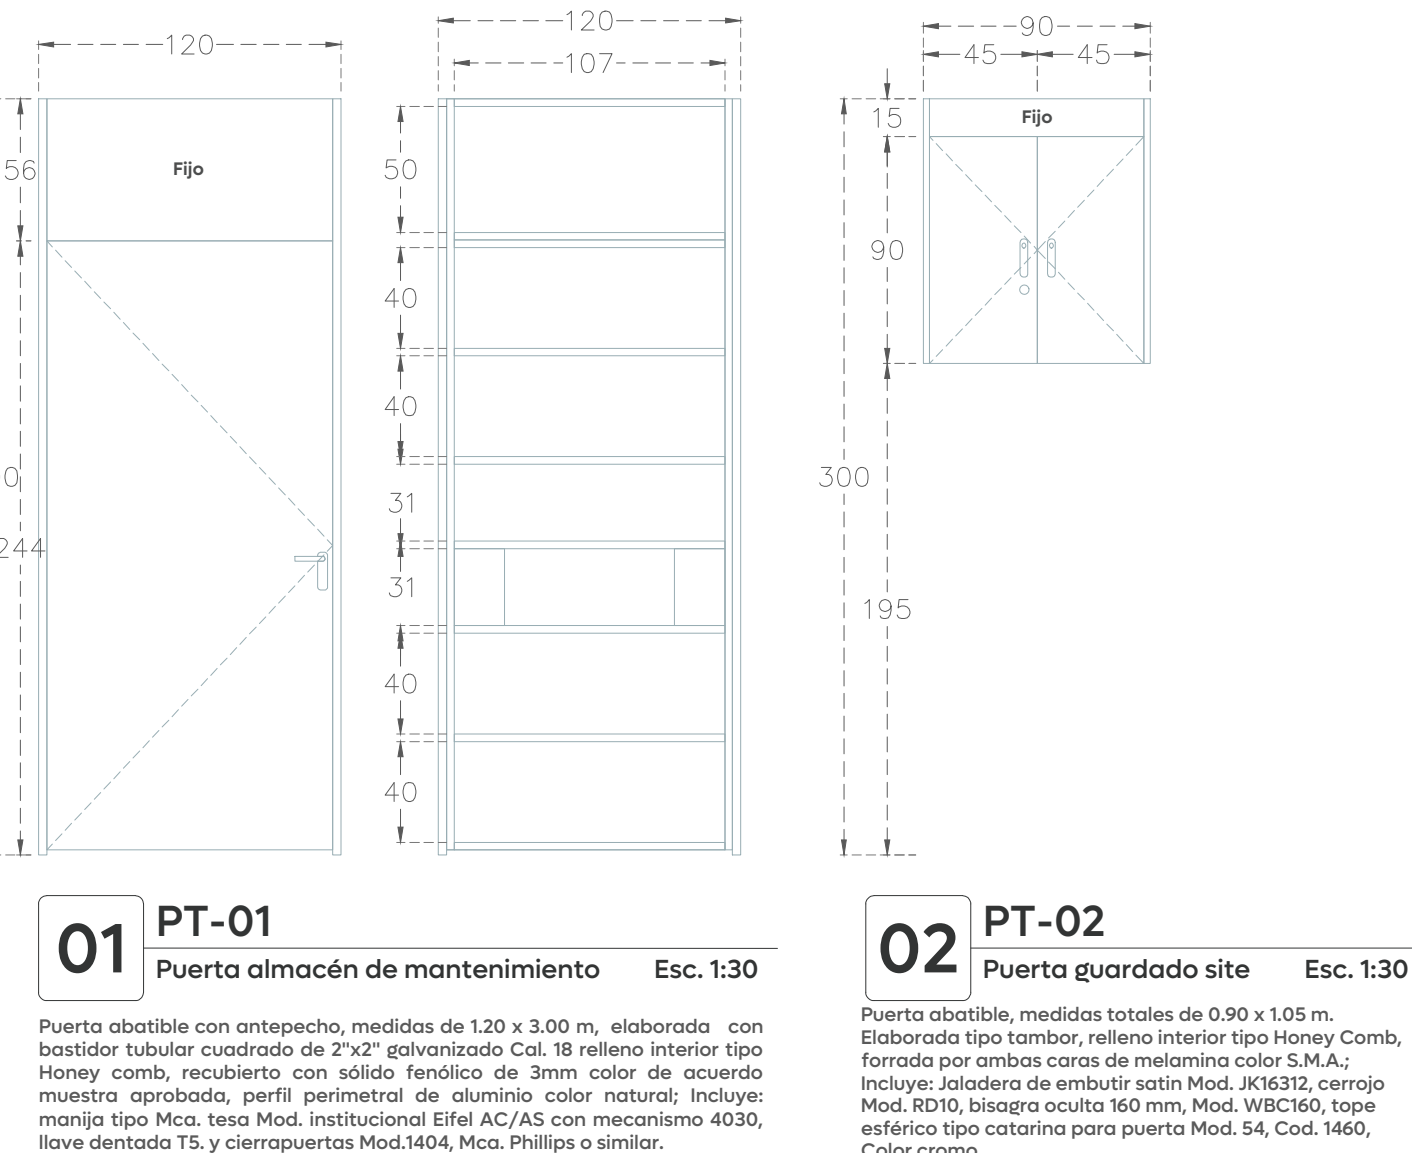

08	CN-02	
	Puerta corrediza salón de usos multiples 1	Esc. 1:30

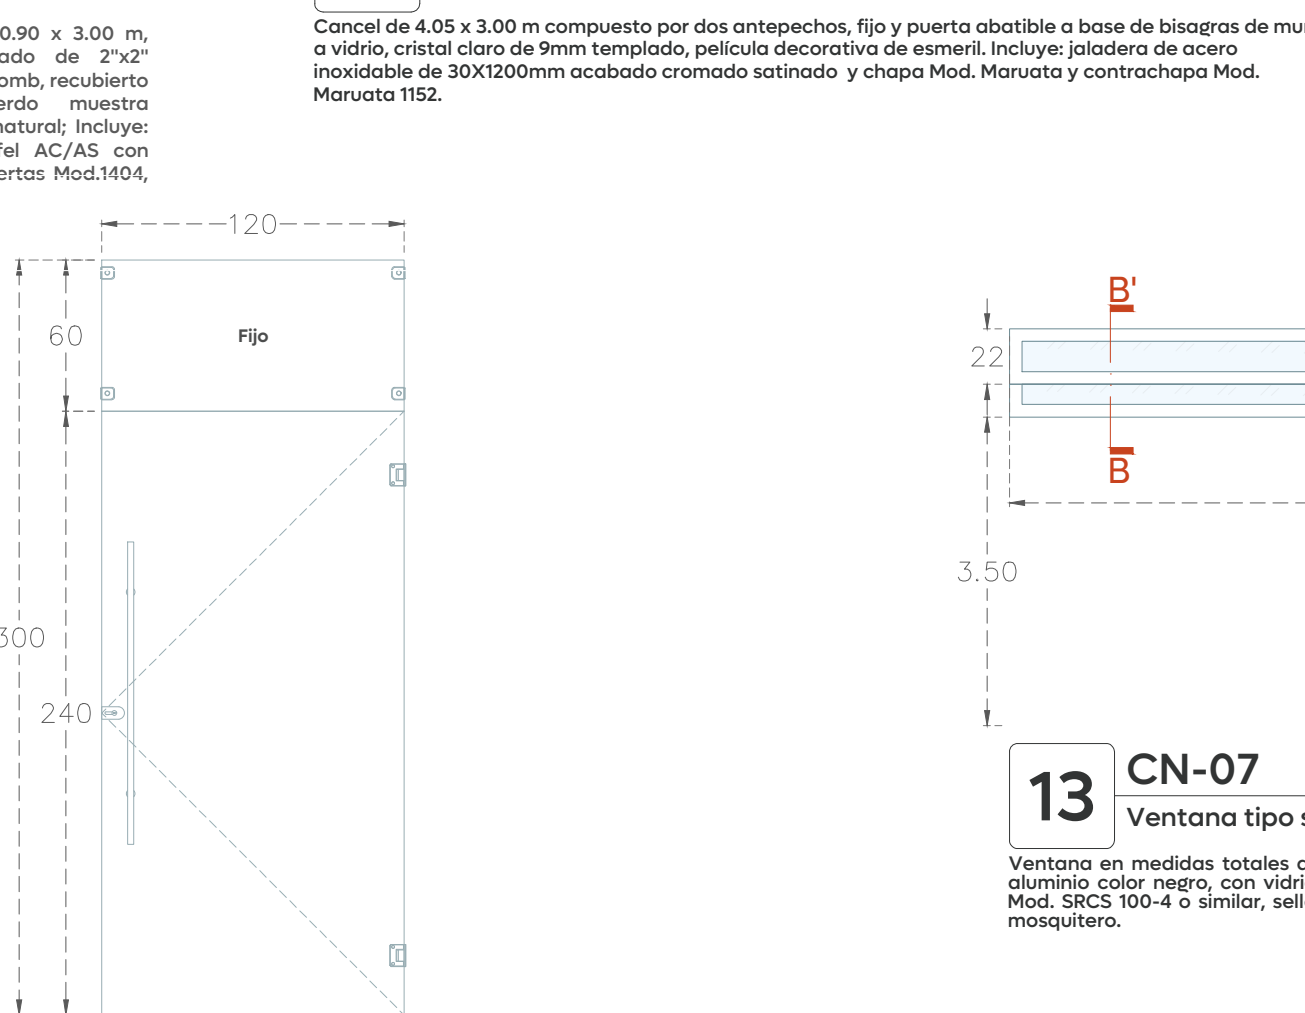

12	CN-06	Puerta salón de usos múltiples 2	Esc. 1:30
----	-------	----------------------------------	-----------

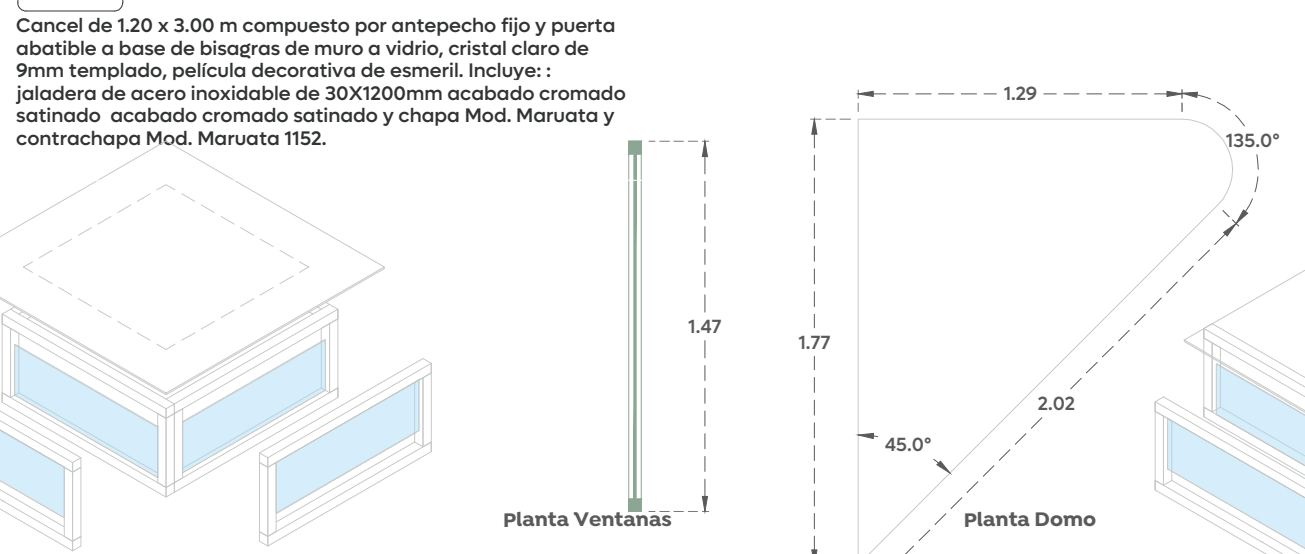

18	CN-12		Esc. 1:30
	Ventana tipo sifón con domo		

